



plattegrond 2de verdieping

- 1. nachthal
- 2. technische ruimte
- 3. badkamer
- 4. slaapkamer
- 5. slaapkamer
- 6. slaapkamer

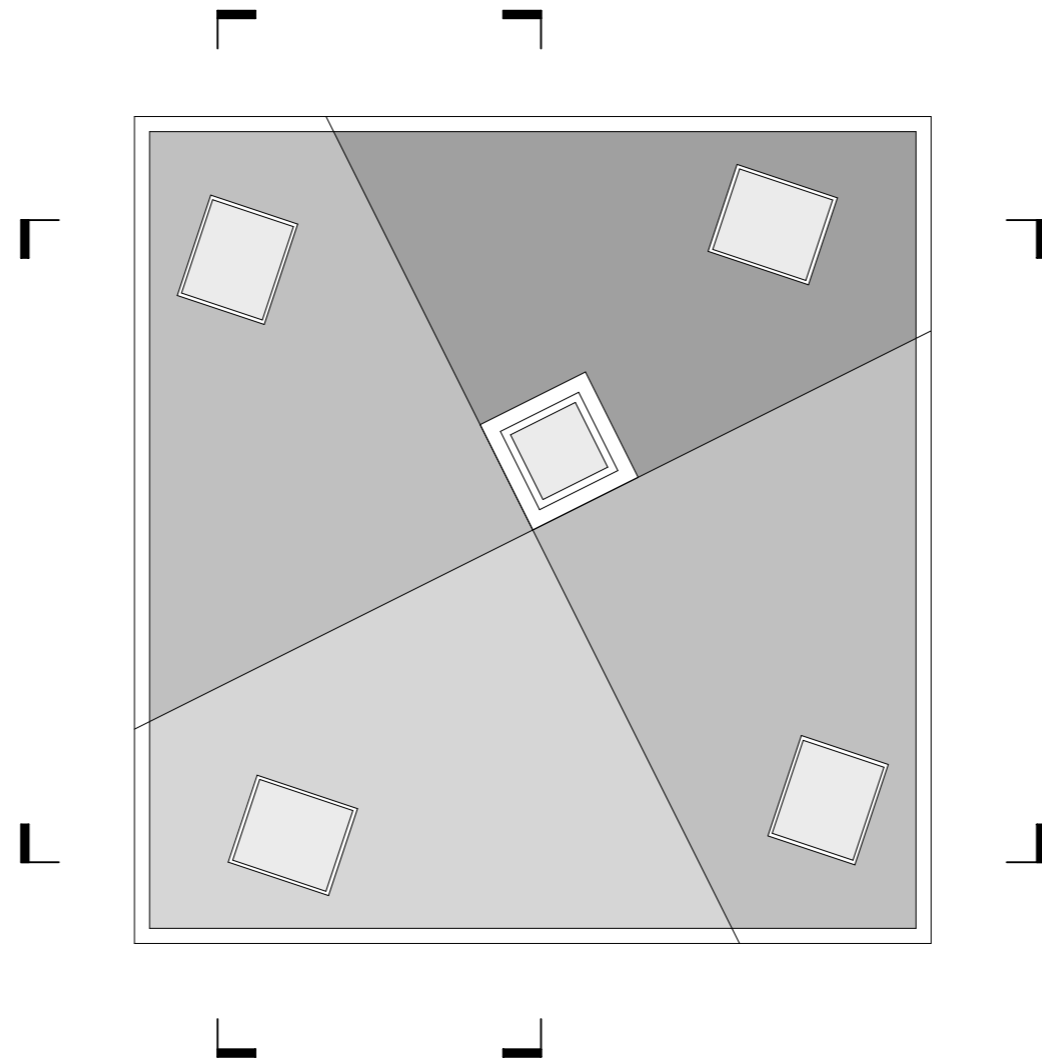


dakenplan

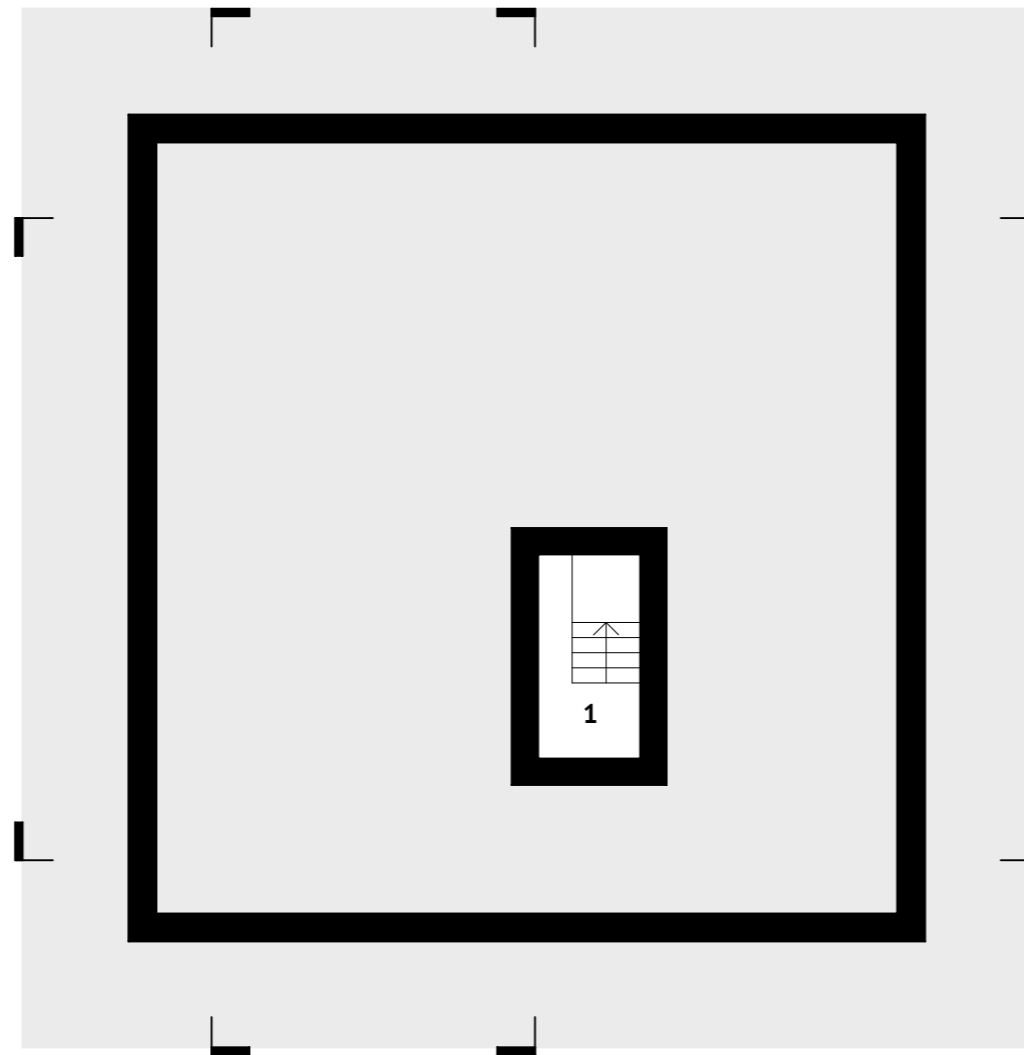


funderingsplan

1. kelder

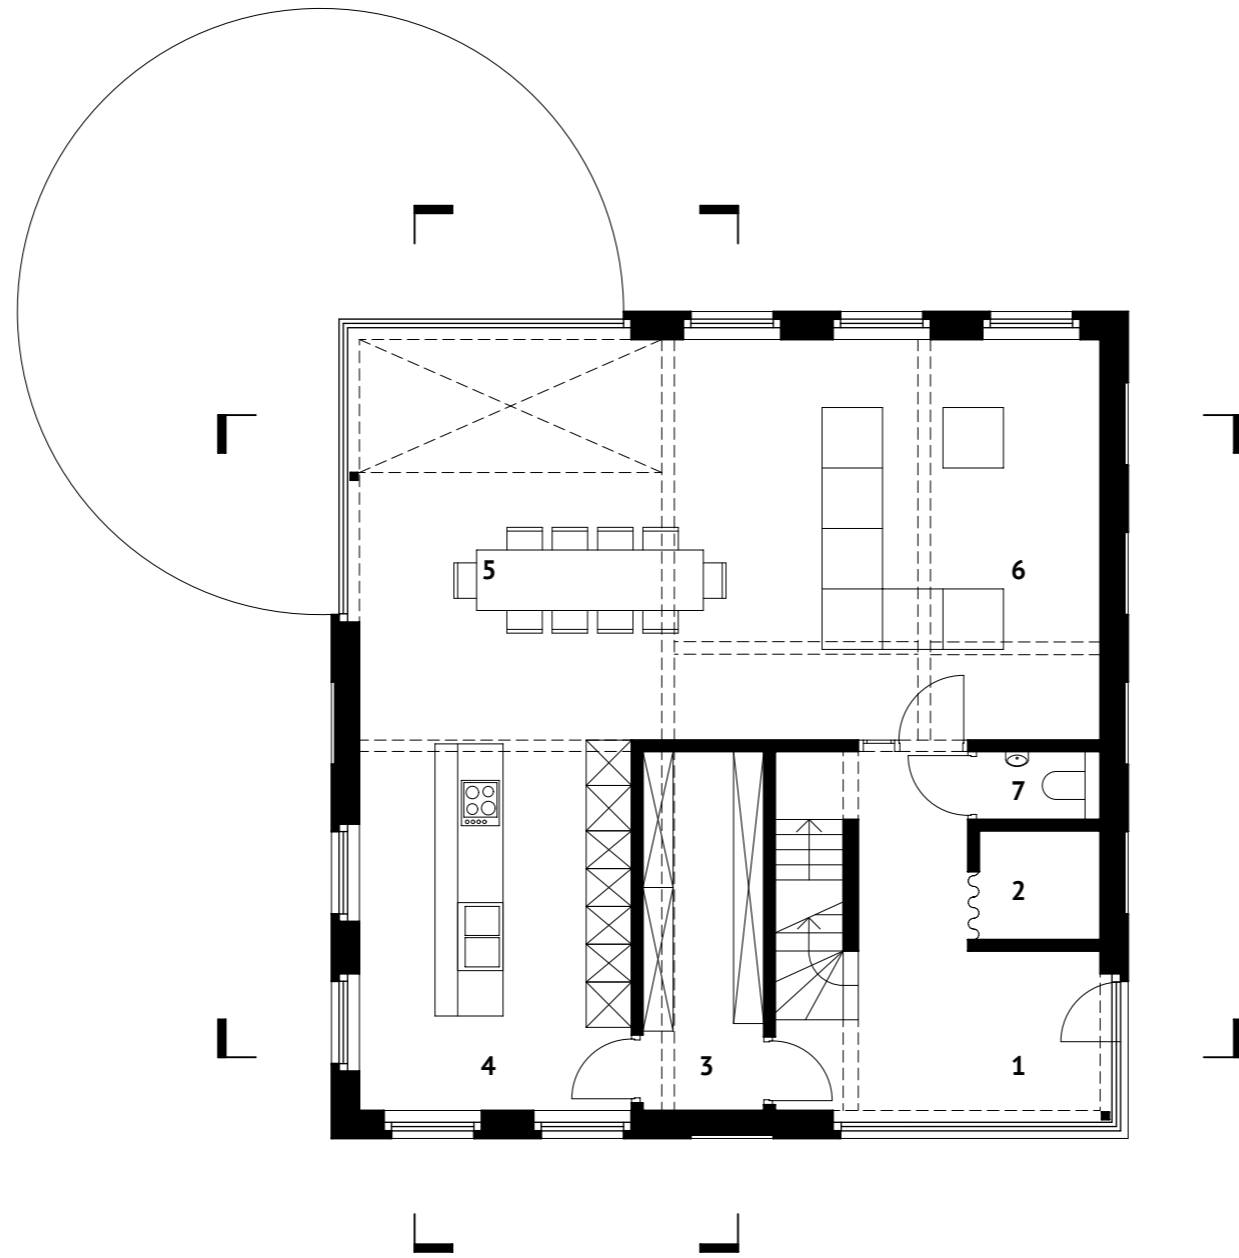


plattegrond gelijkvloers

- 1. inkom
- 2. vestiaire
- 3. berging
- 4. keuken
- 5. eetkamer
- 6. zithoek
- 7. toilet

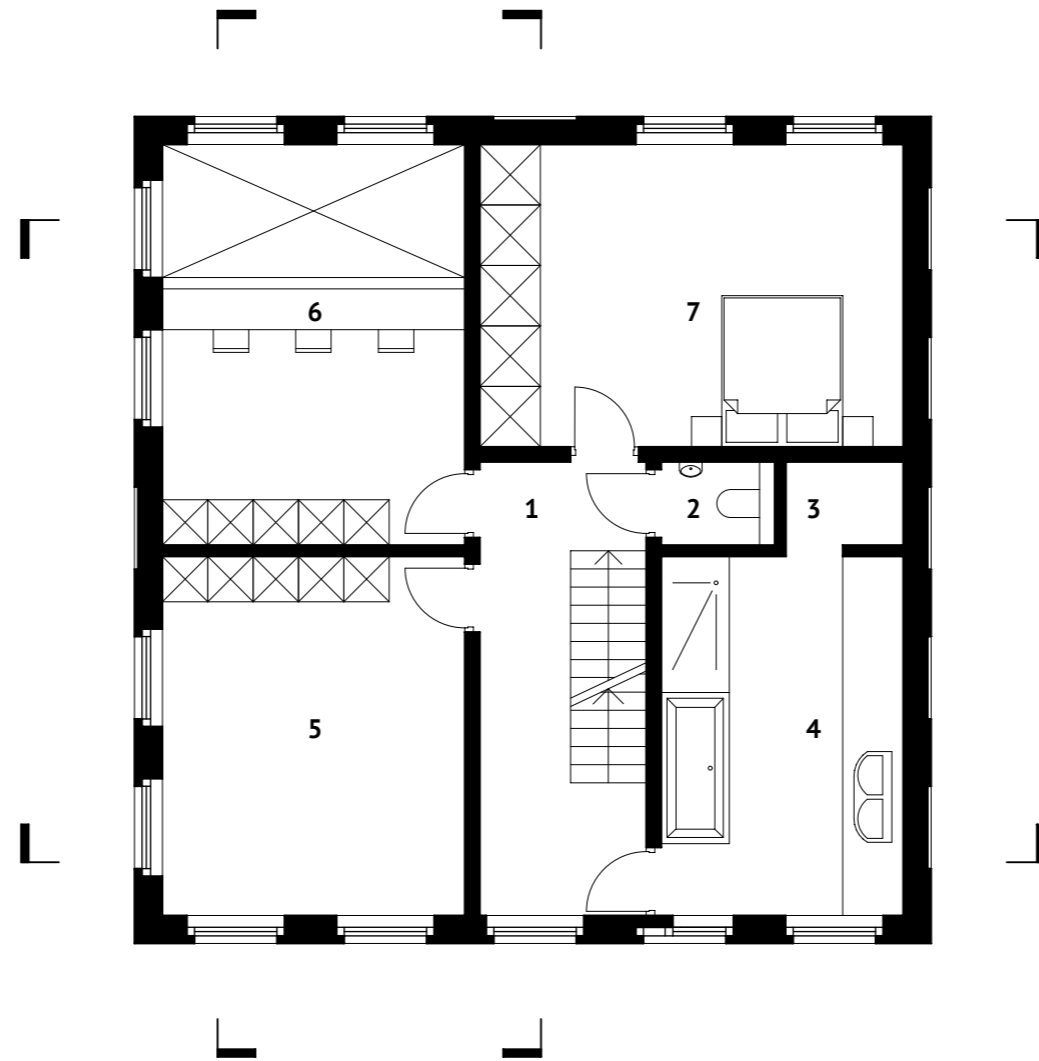


plattegrond 1ste verdieping

1. nachthal
2. toilet
3. sauna
4. badkamer
5. bibliotheek
6. bureau
7. slaapkamers

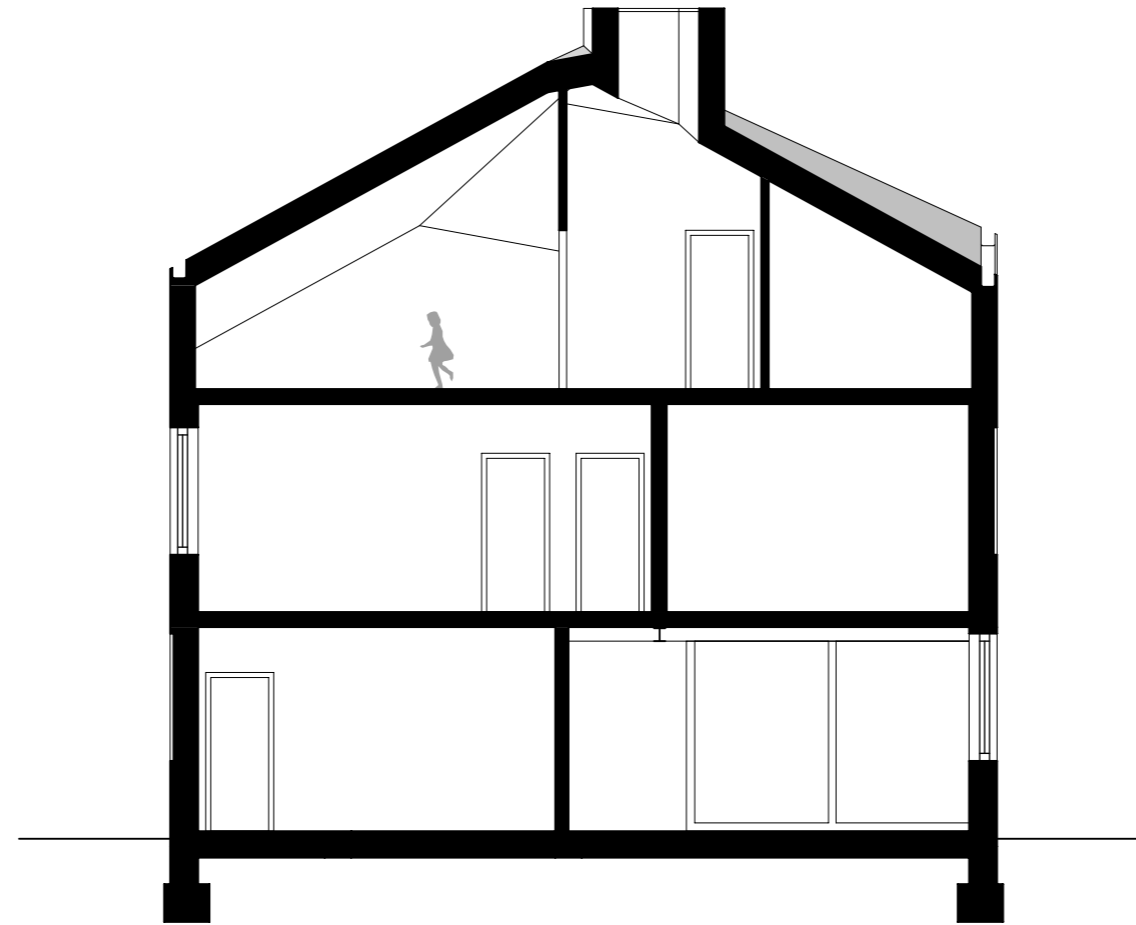


doorsnede daklicht, schaal 1/100

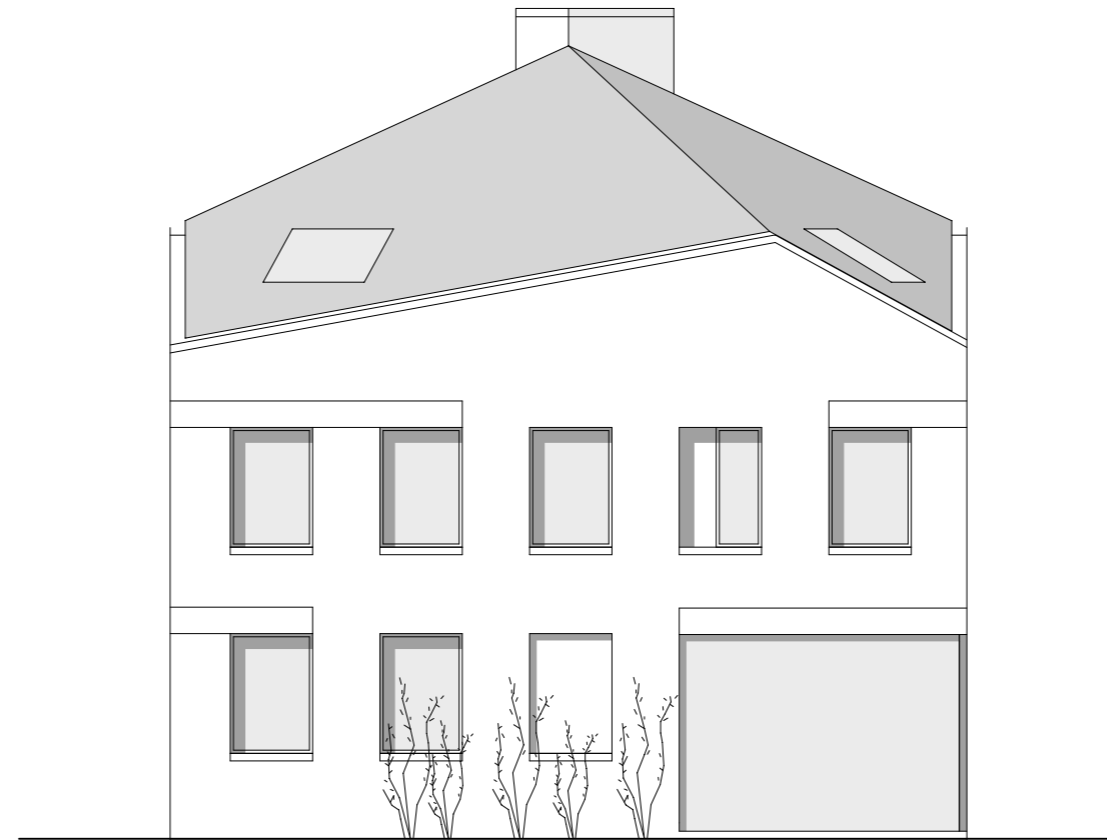


voorgevel, schaal 1/100



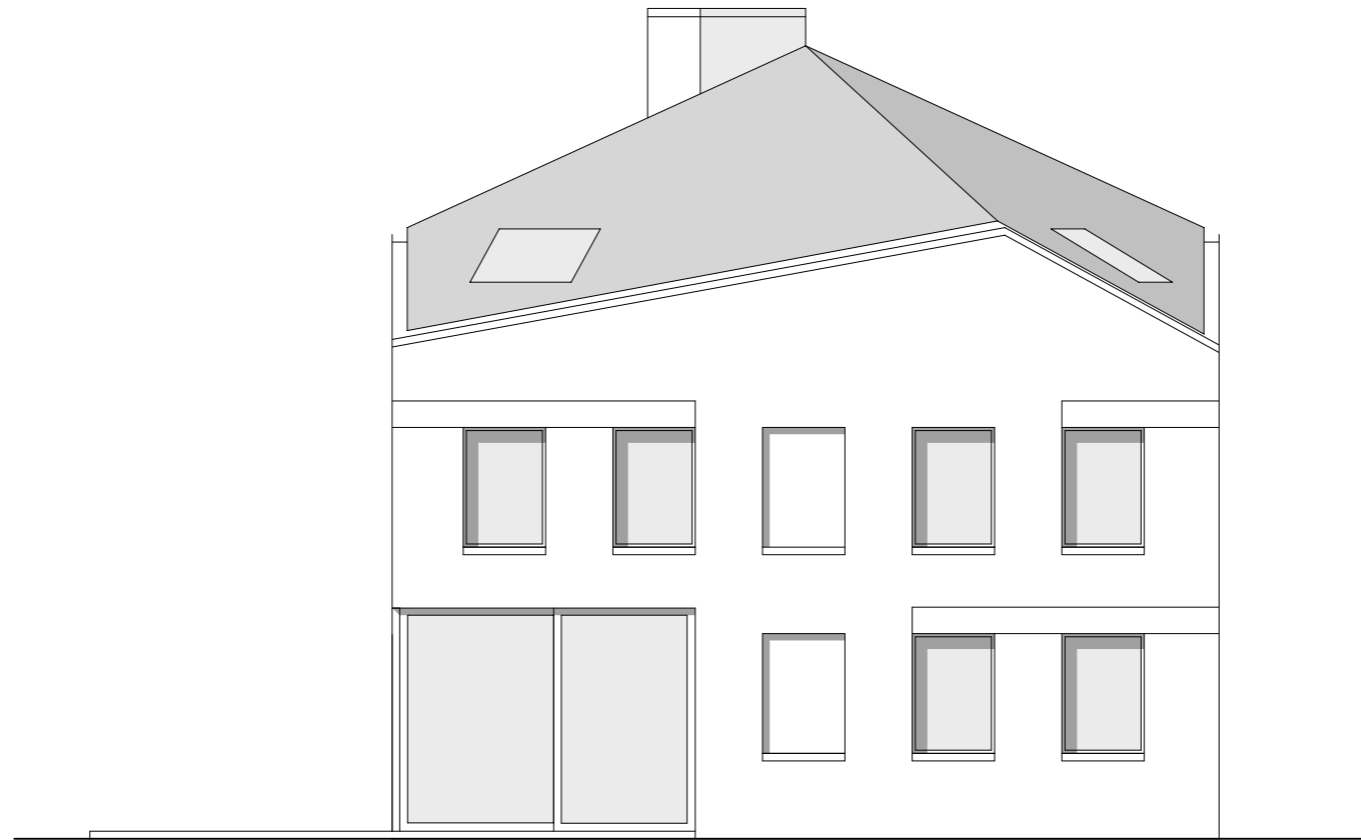


zijgevel links, schaal 1/100

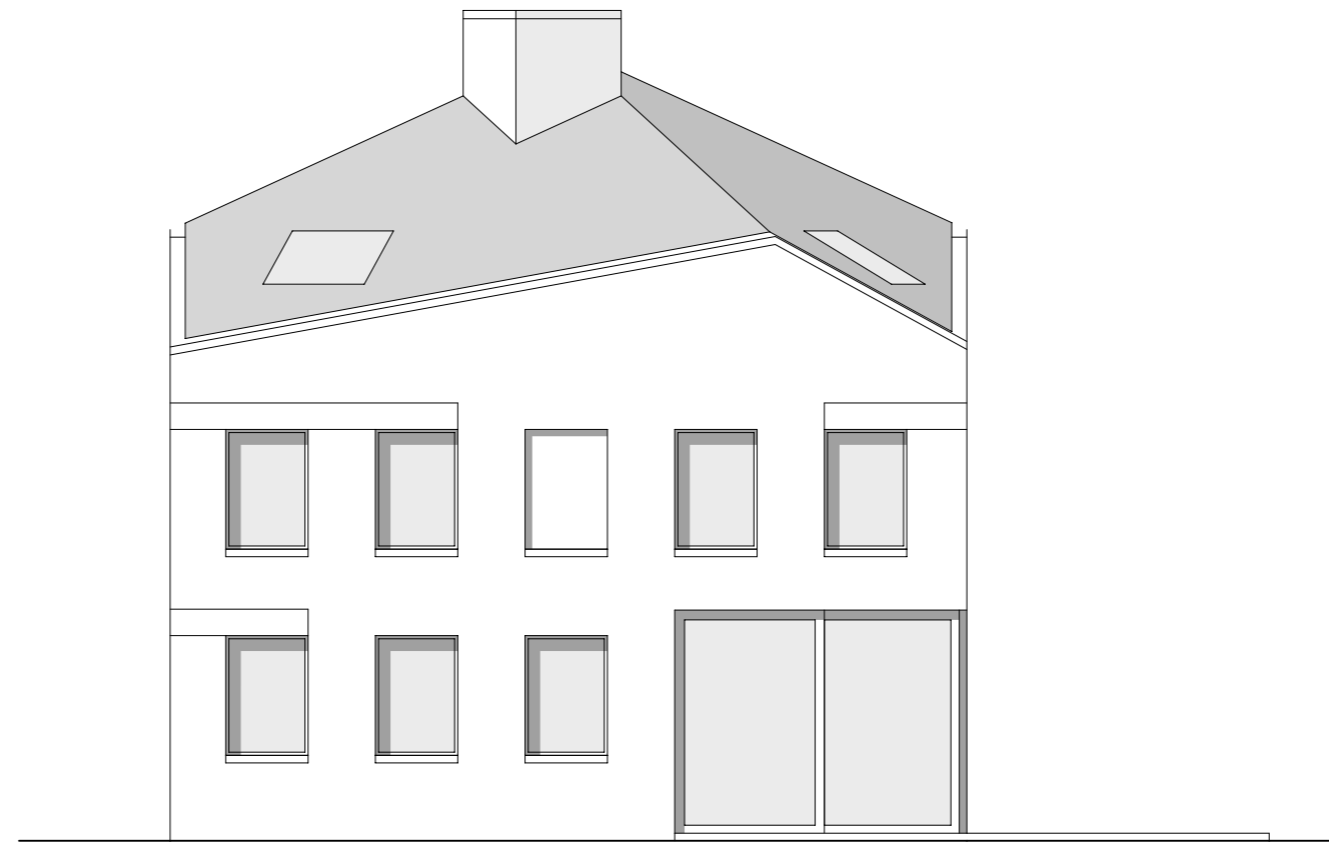


achtergevel, schaal 1/100




*zijgevel links, schaal 1/100*

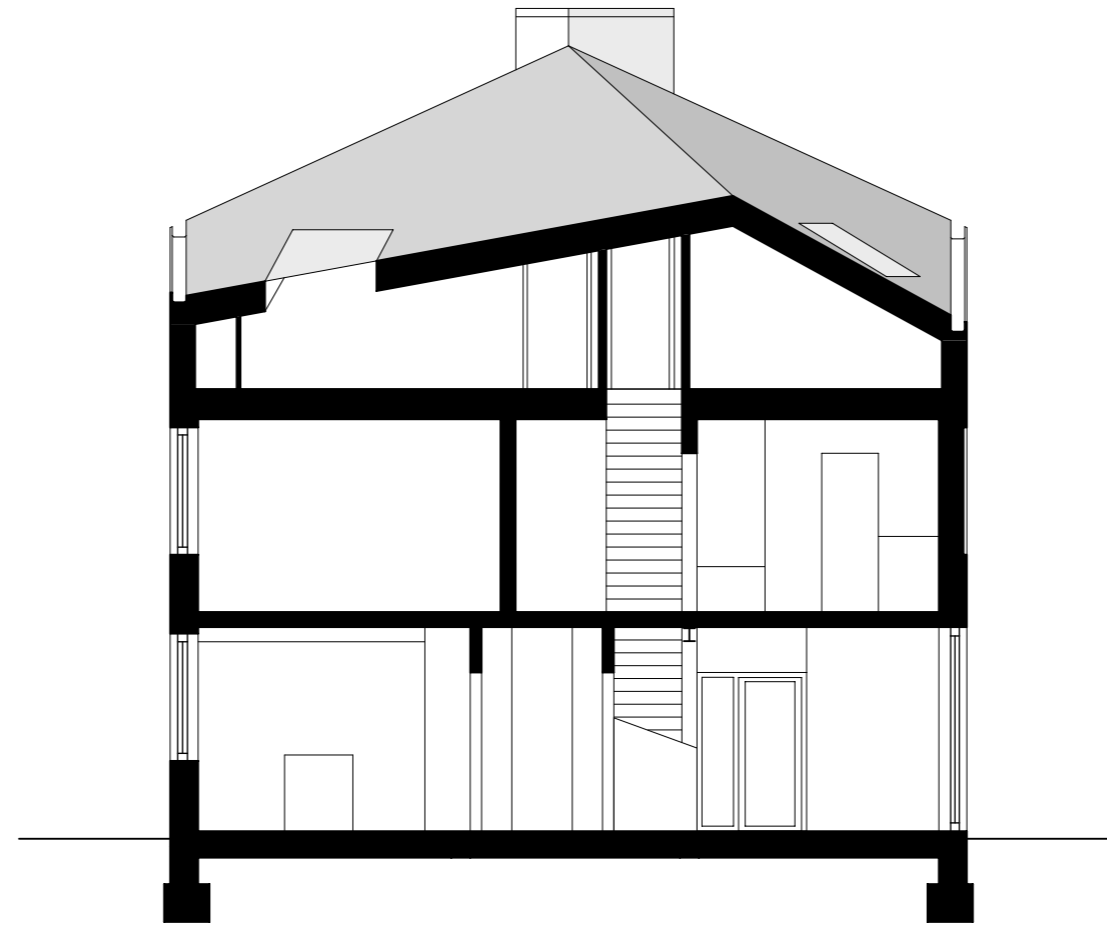

doorsnede inkom, schaal 1/100

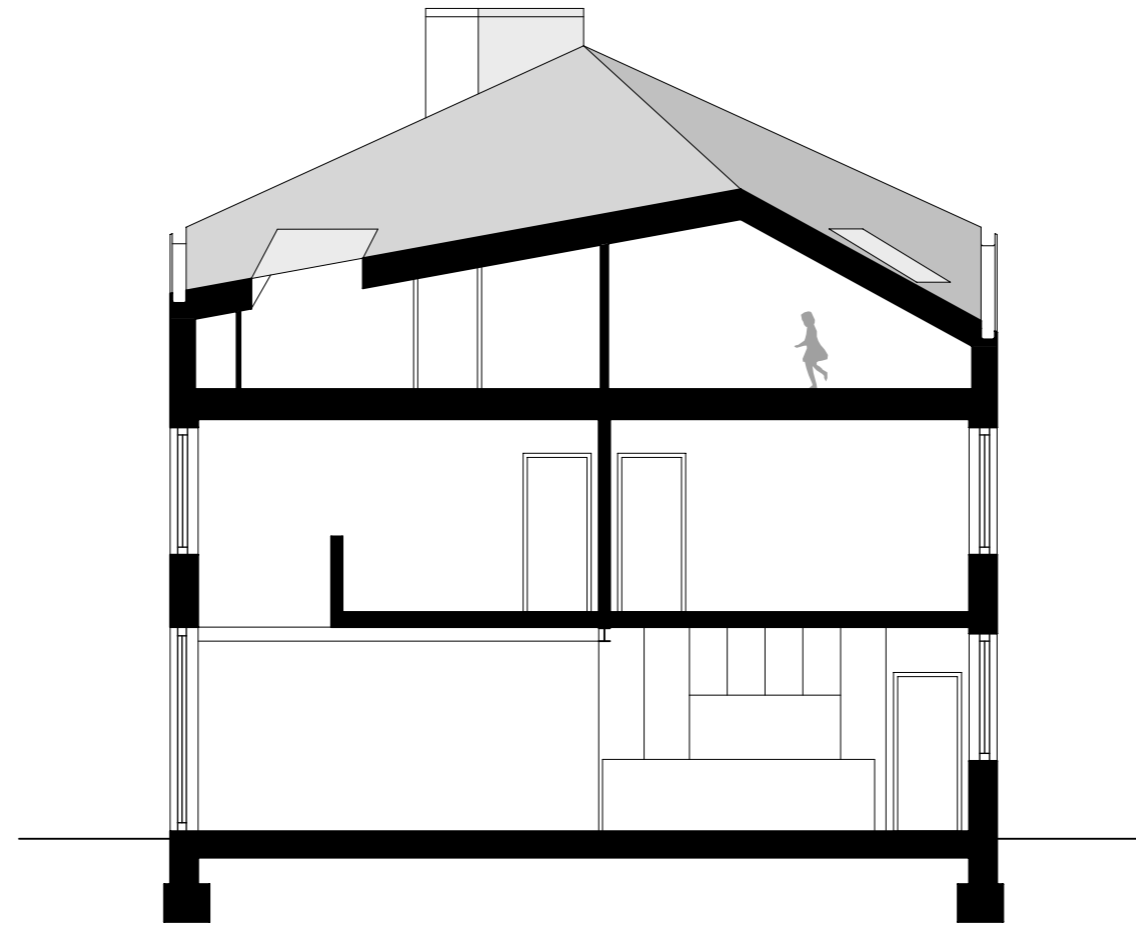

doorsnede keuken, schaal 1/100

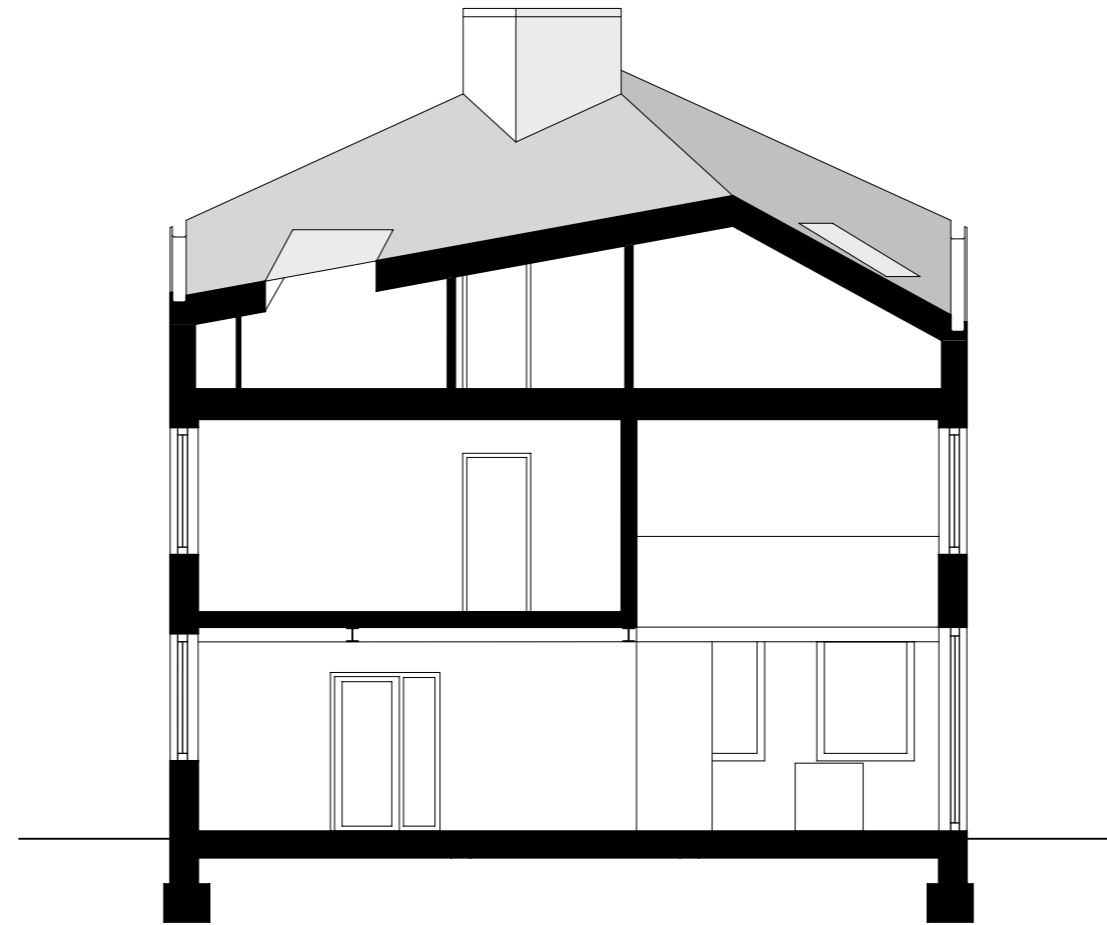

doorsnede woonkamer, schaal 1/100