




zijgevel rechts, schaal 1/100

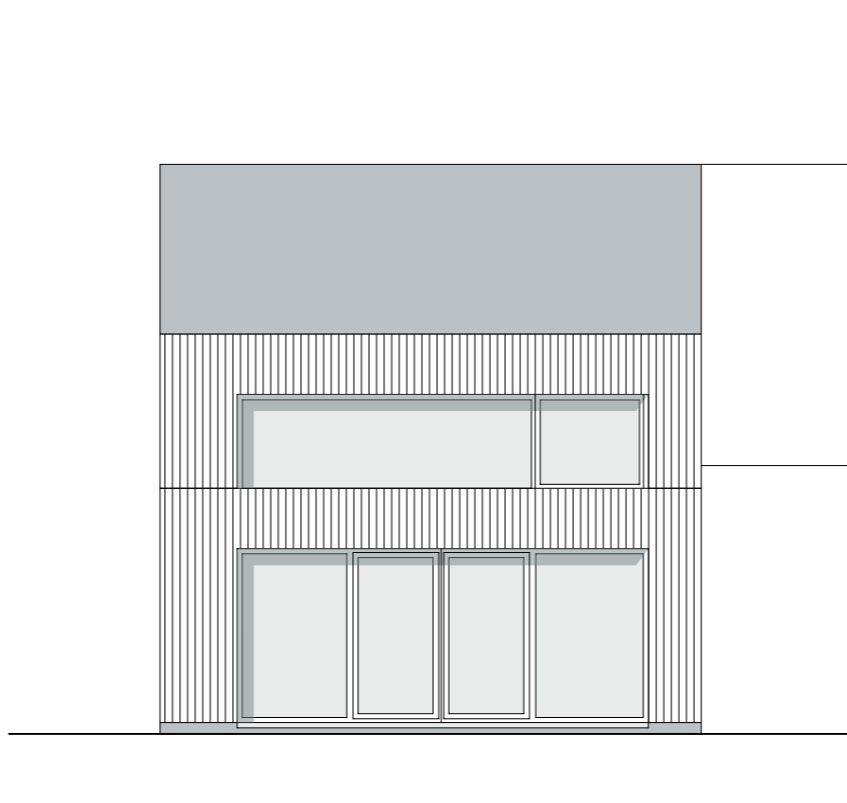


achtergevel, schaal 1/100

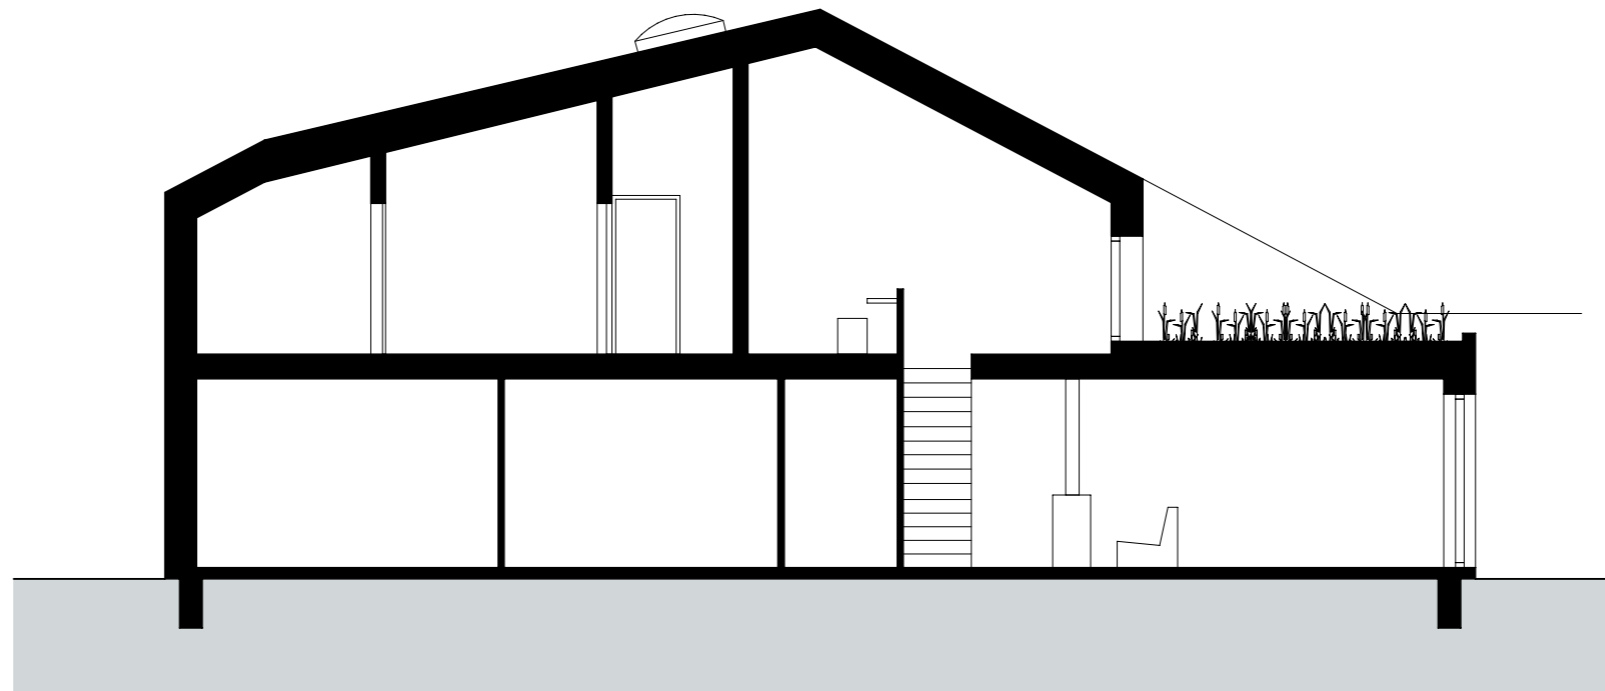


langsdoorsnede, schaal 1/100

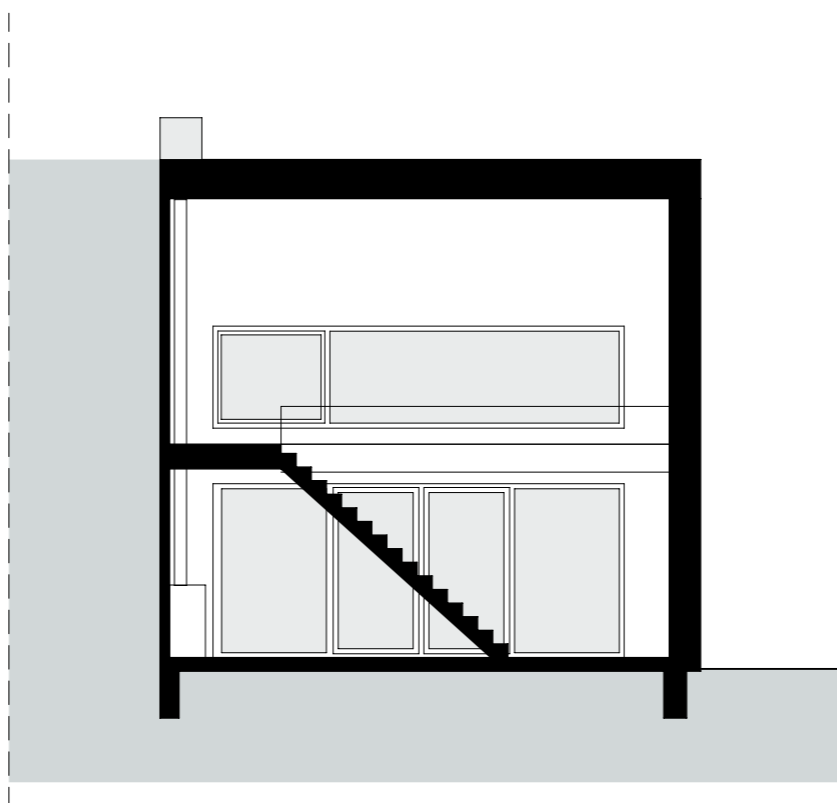

dwarsdoorsnede, schaal 1/100

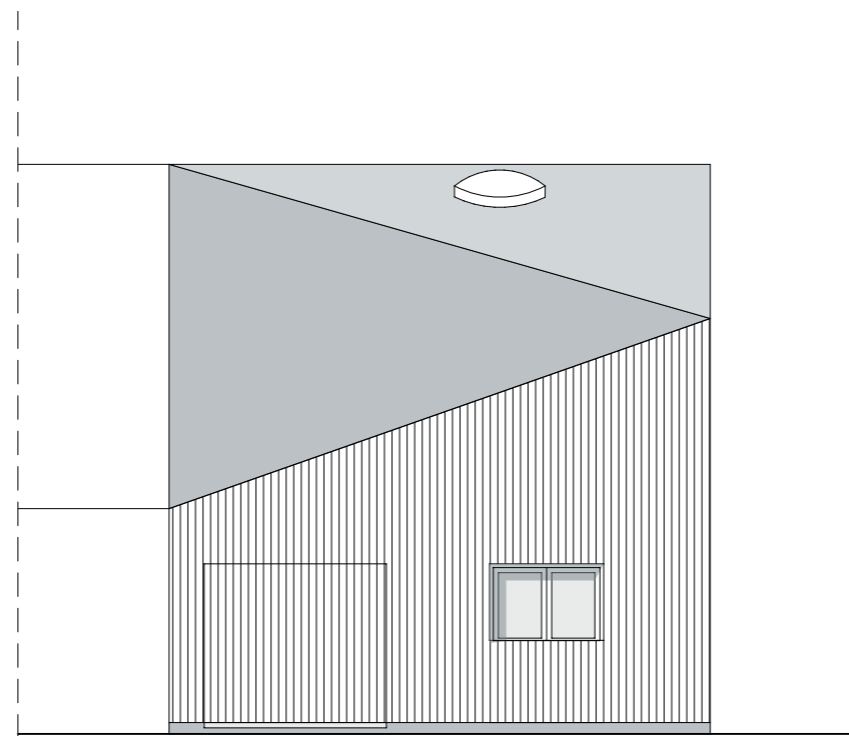


voorgevel, schaal 1/100

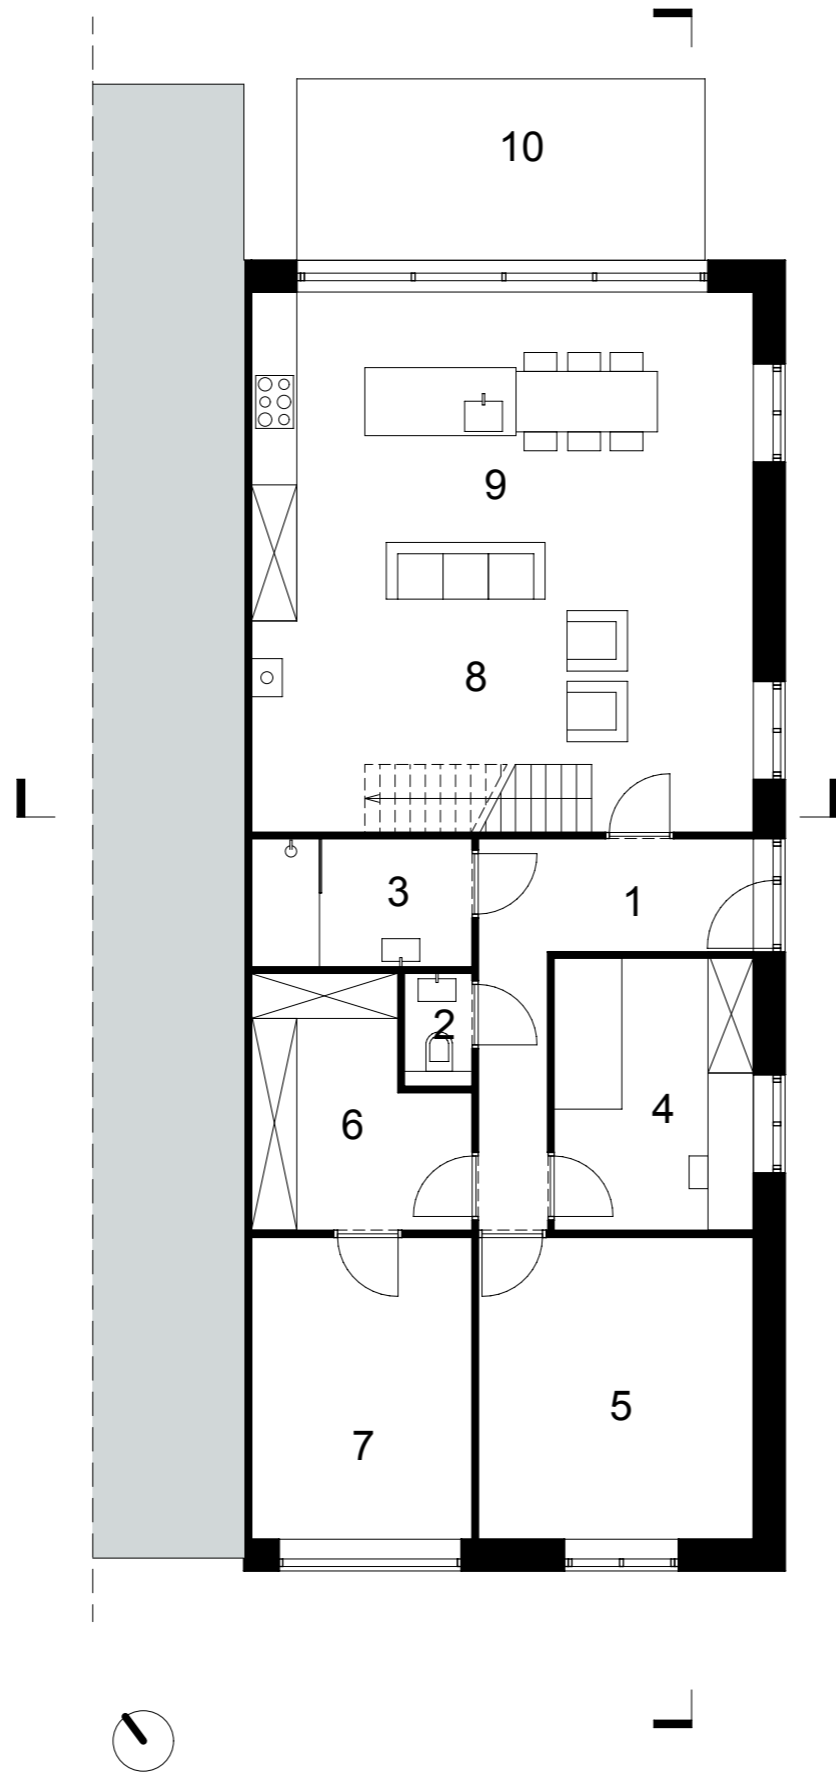

plattegrond gelijkvloers, schaal 1/100


- 1. inkom
- 2. toilet
- 3. badkamer
- 4. bureau
- 5. slaapkamer
- 6. berging
- 7. garage
- 8. woonkamer
- 9. keuken/eetkamer
- 10. terras

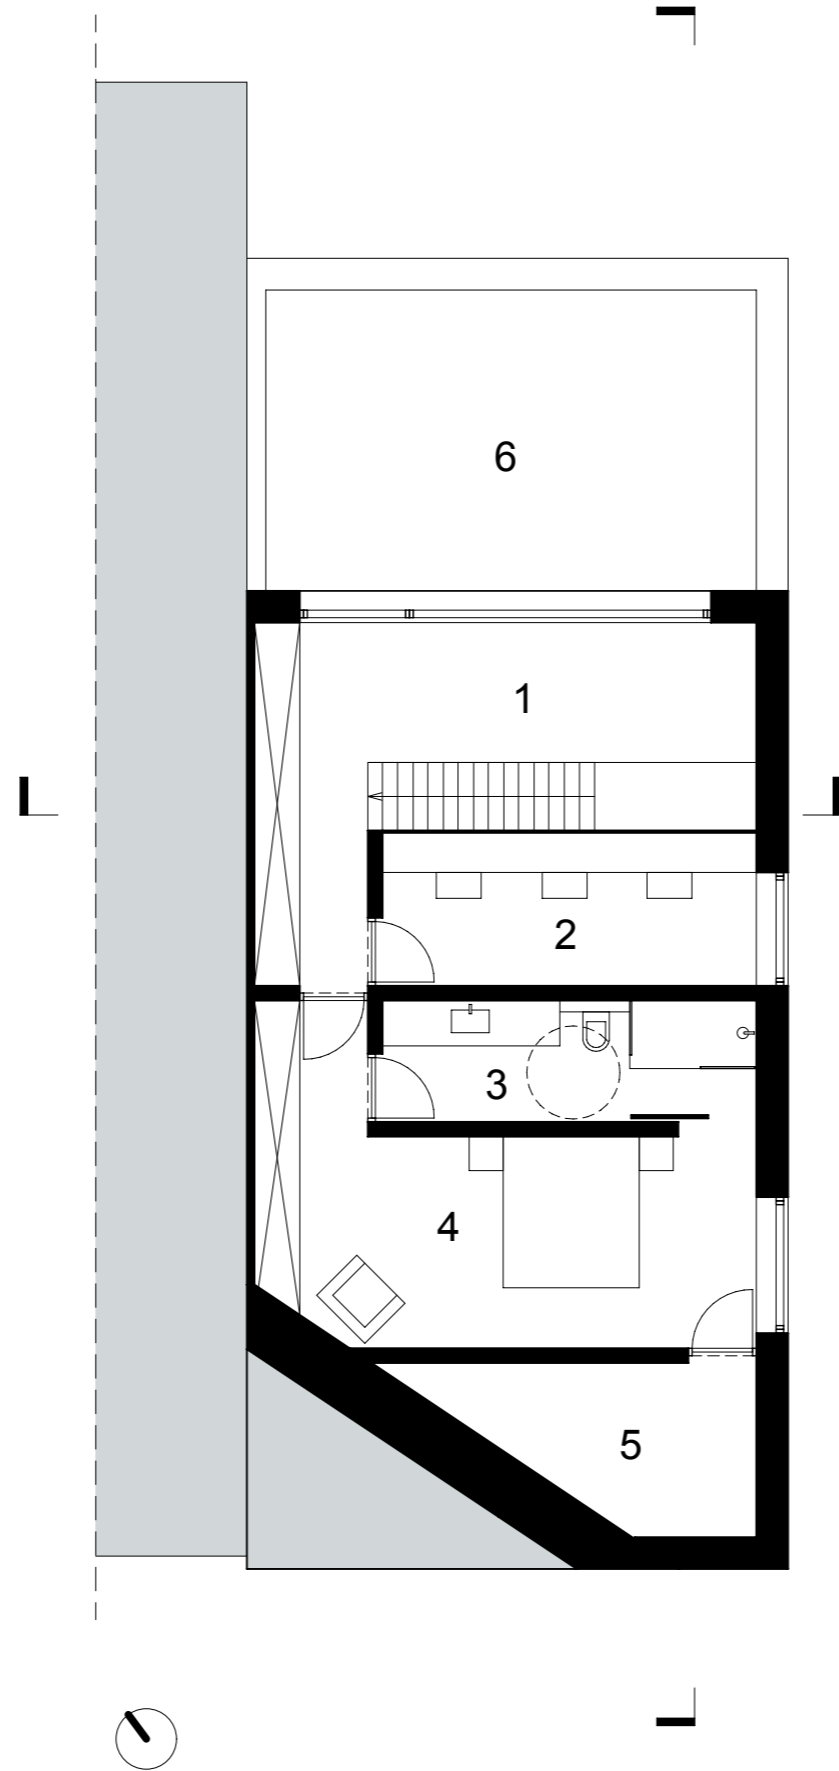

plattegrond gelijkvloers, schaal 1/100

- 1. nachthal
- 2. bureau
- 3. badkamer
- 4. slaapkamer
- 5. berging



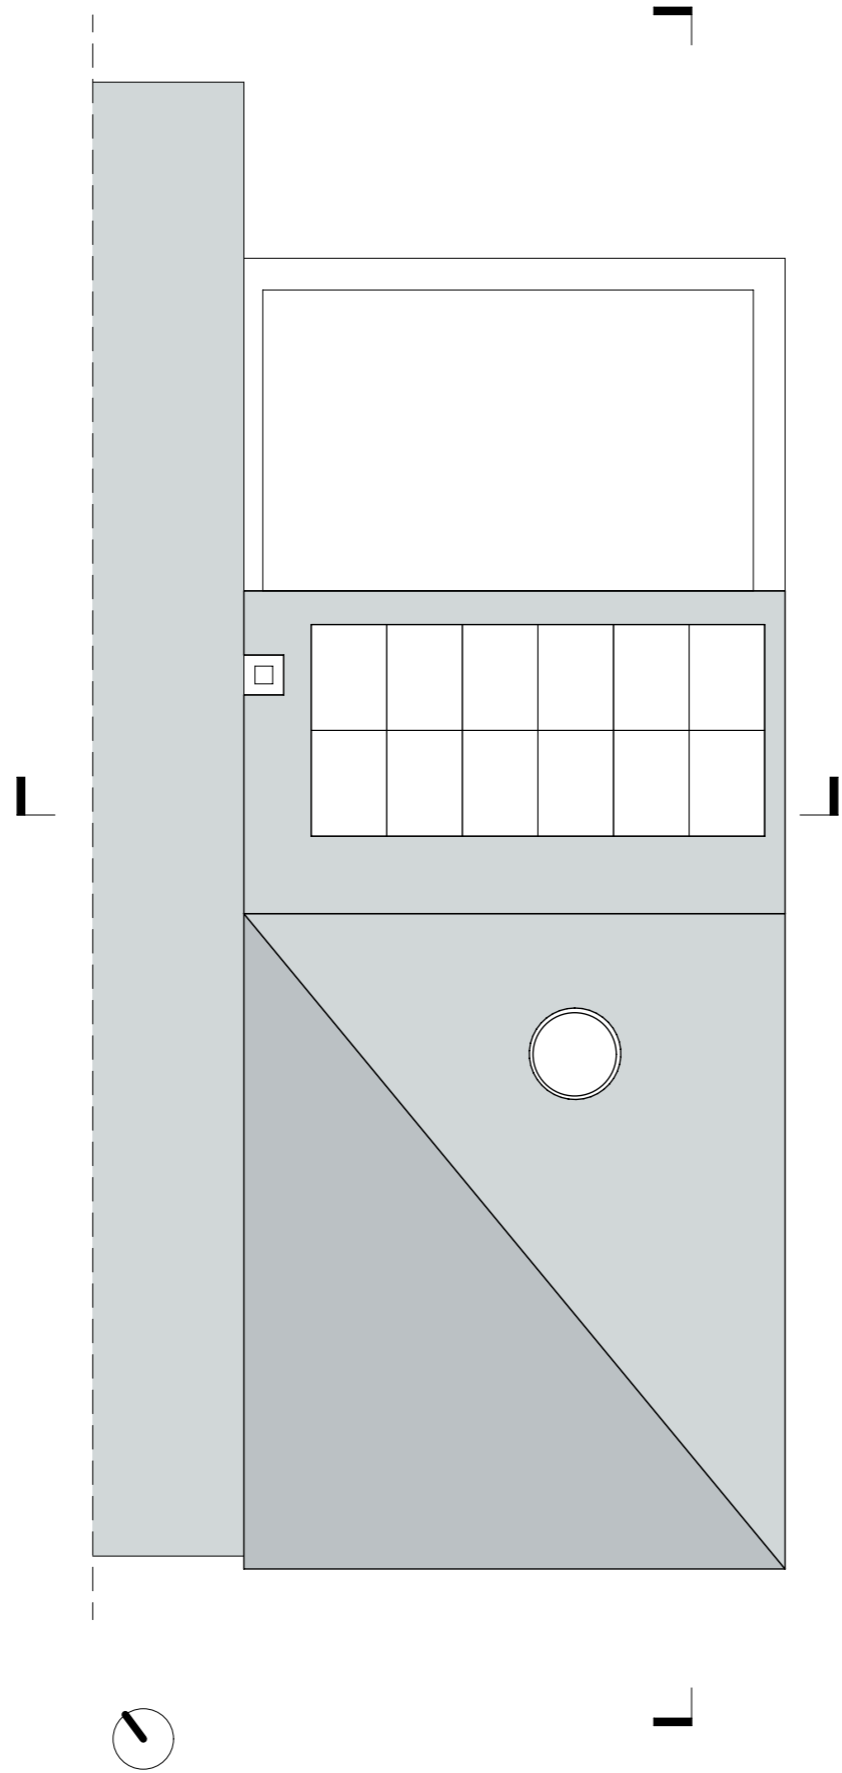

dakenplan, schaal 1/100