
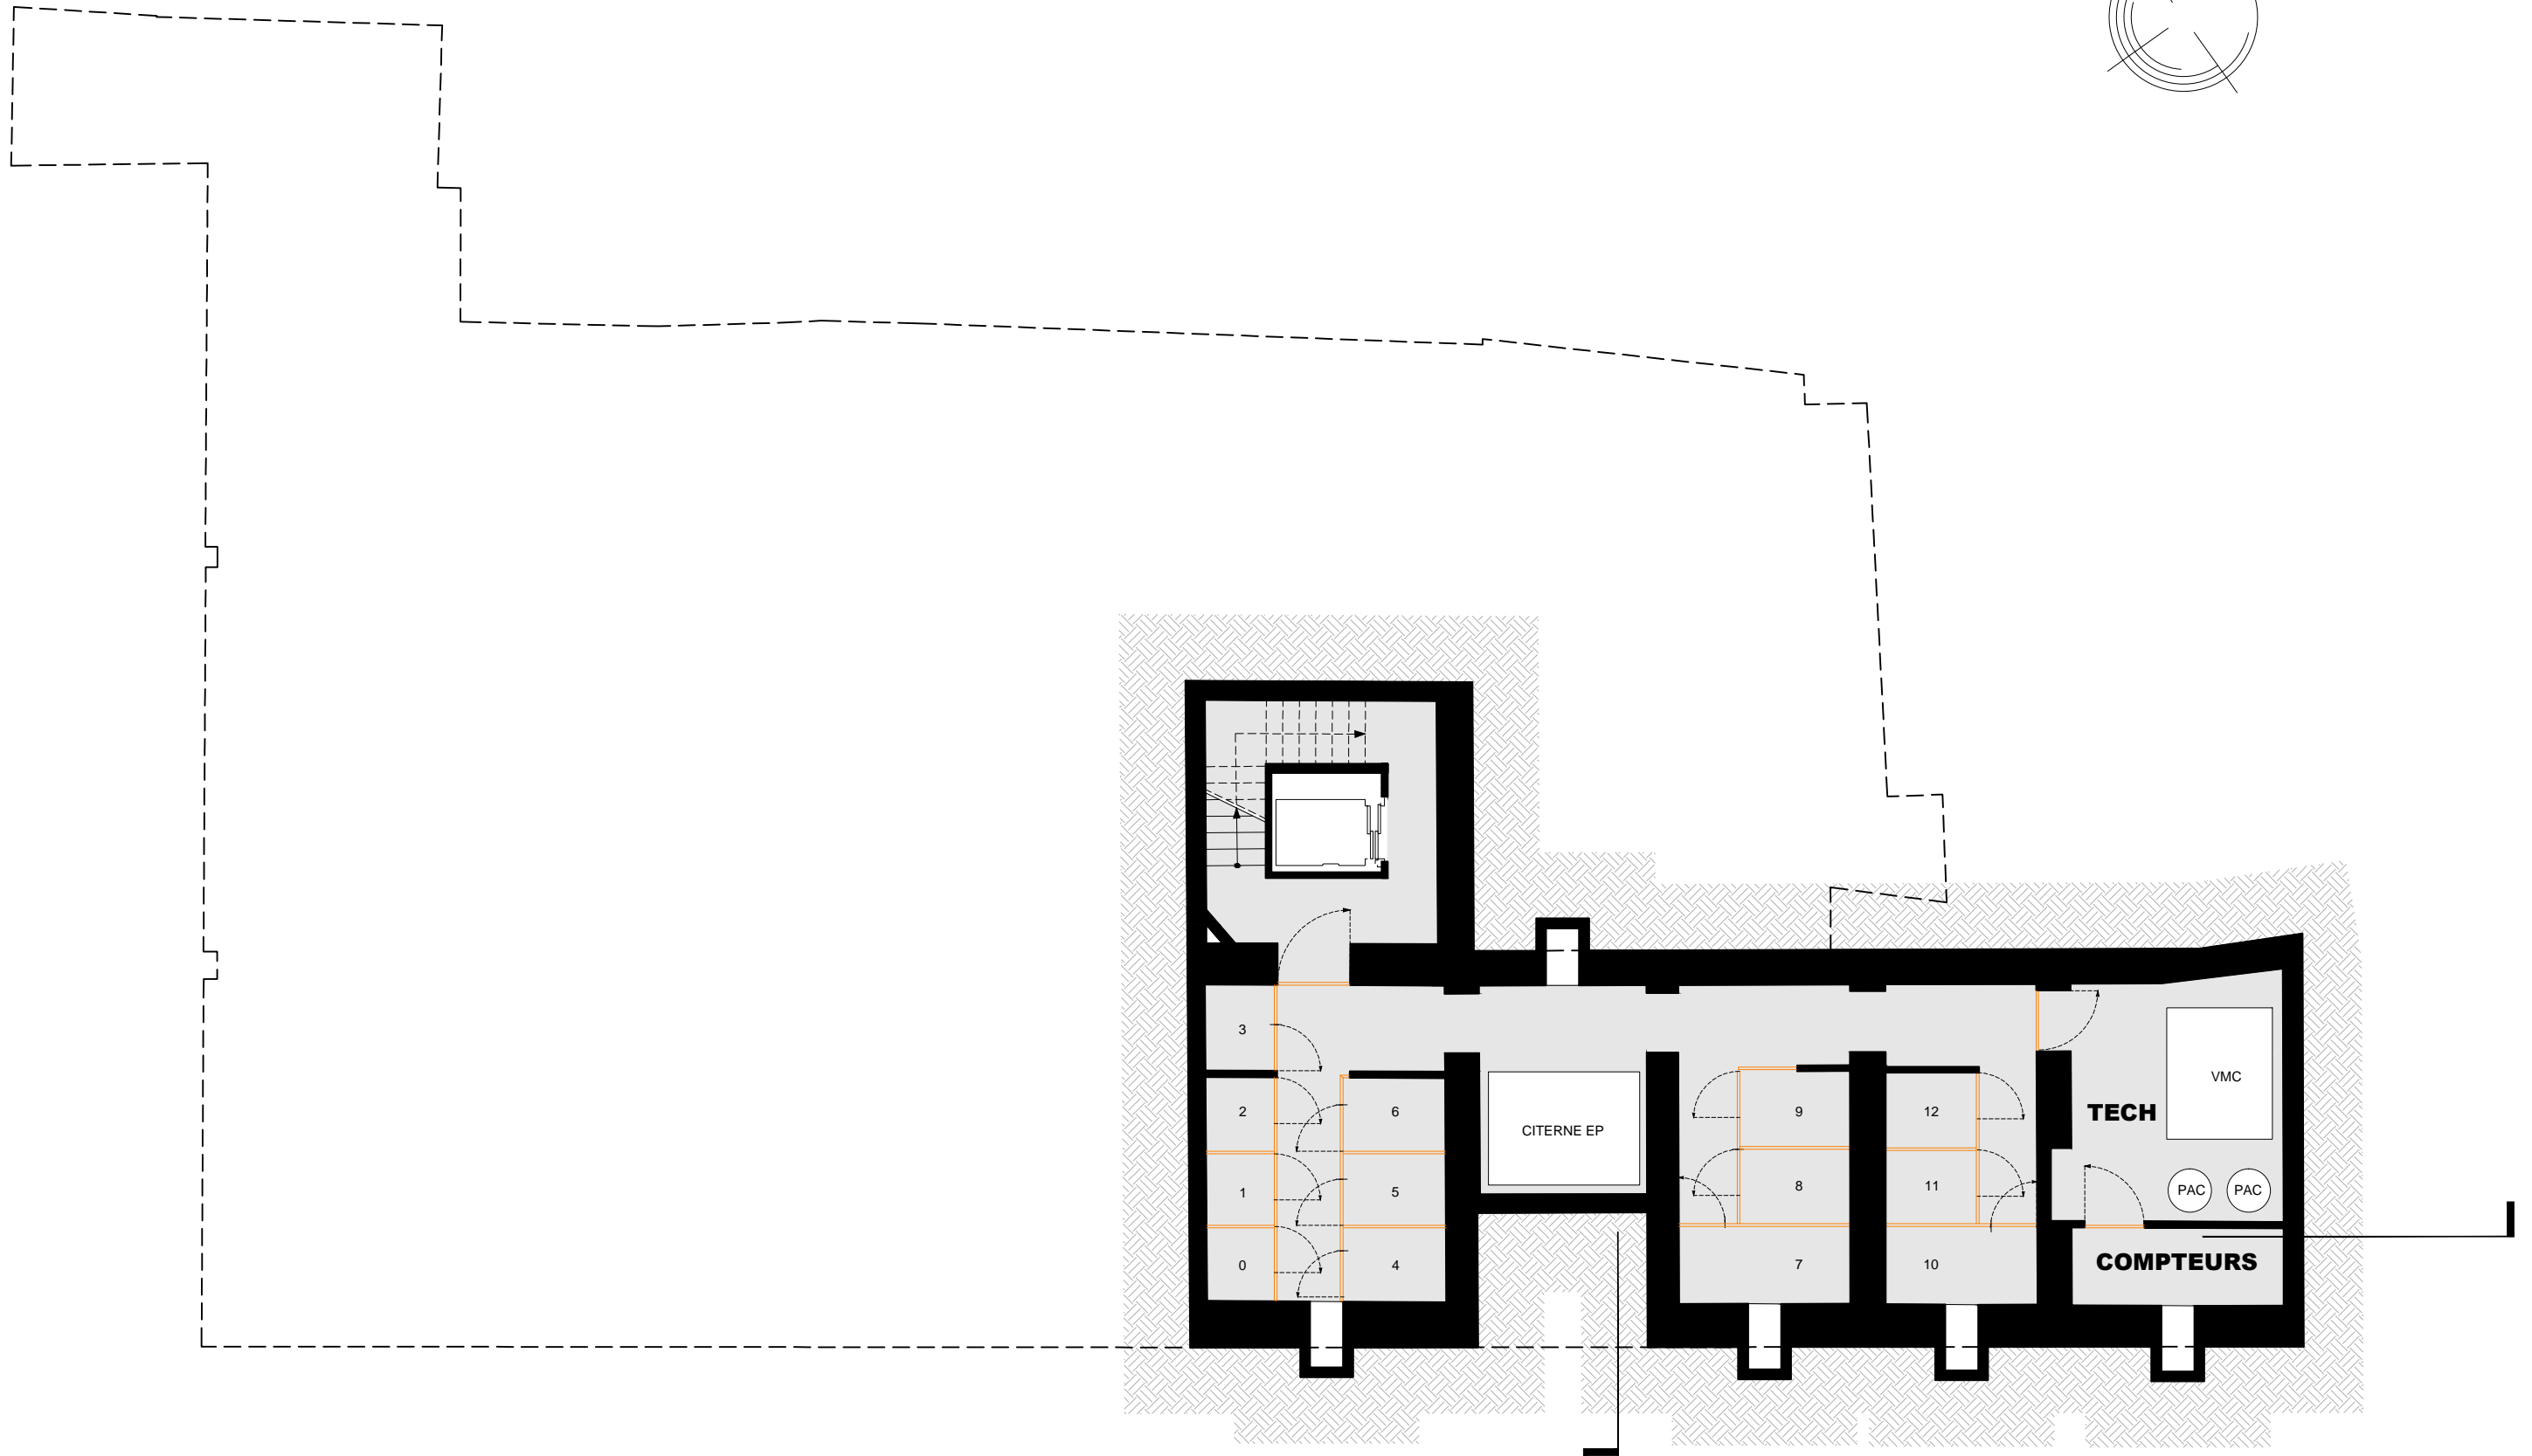


plan implantation 1:500



RUE DES MOUCHERONS 5, 1000 BRUXELLES

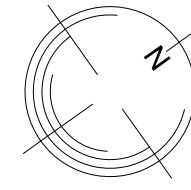

□ éléments biosourcés

plan sous-sol 1:100
RUE DES MOUCHERONS 5, 1000 BRUXELLES



architectes crisan+cernocky / lavertevoie collectif d'architectes

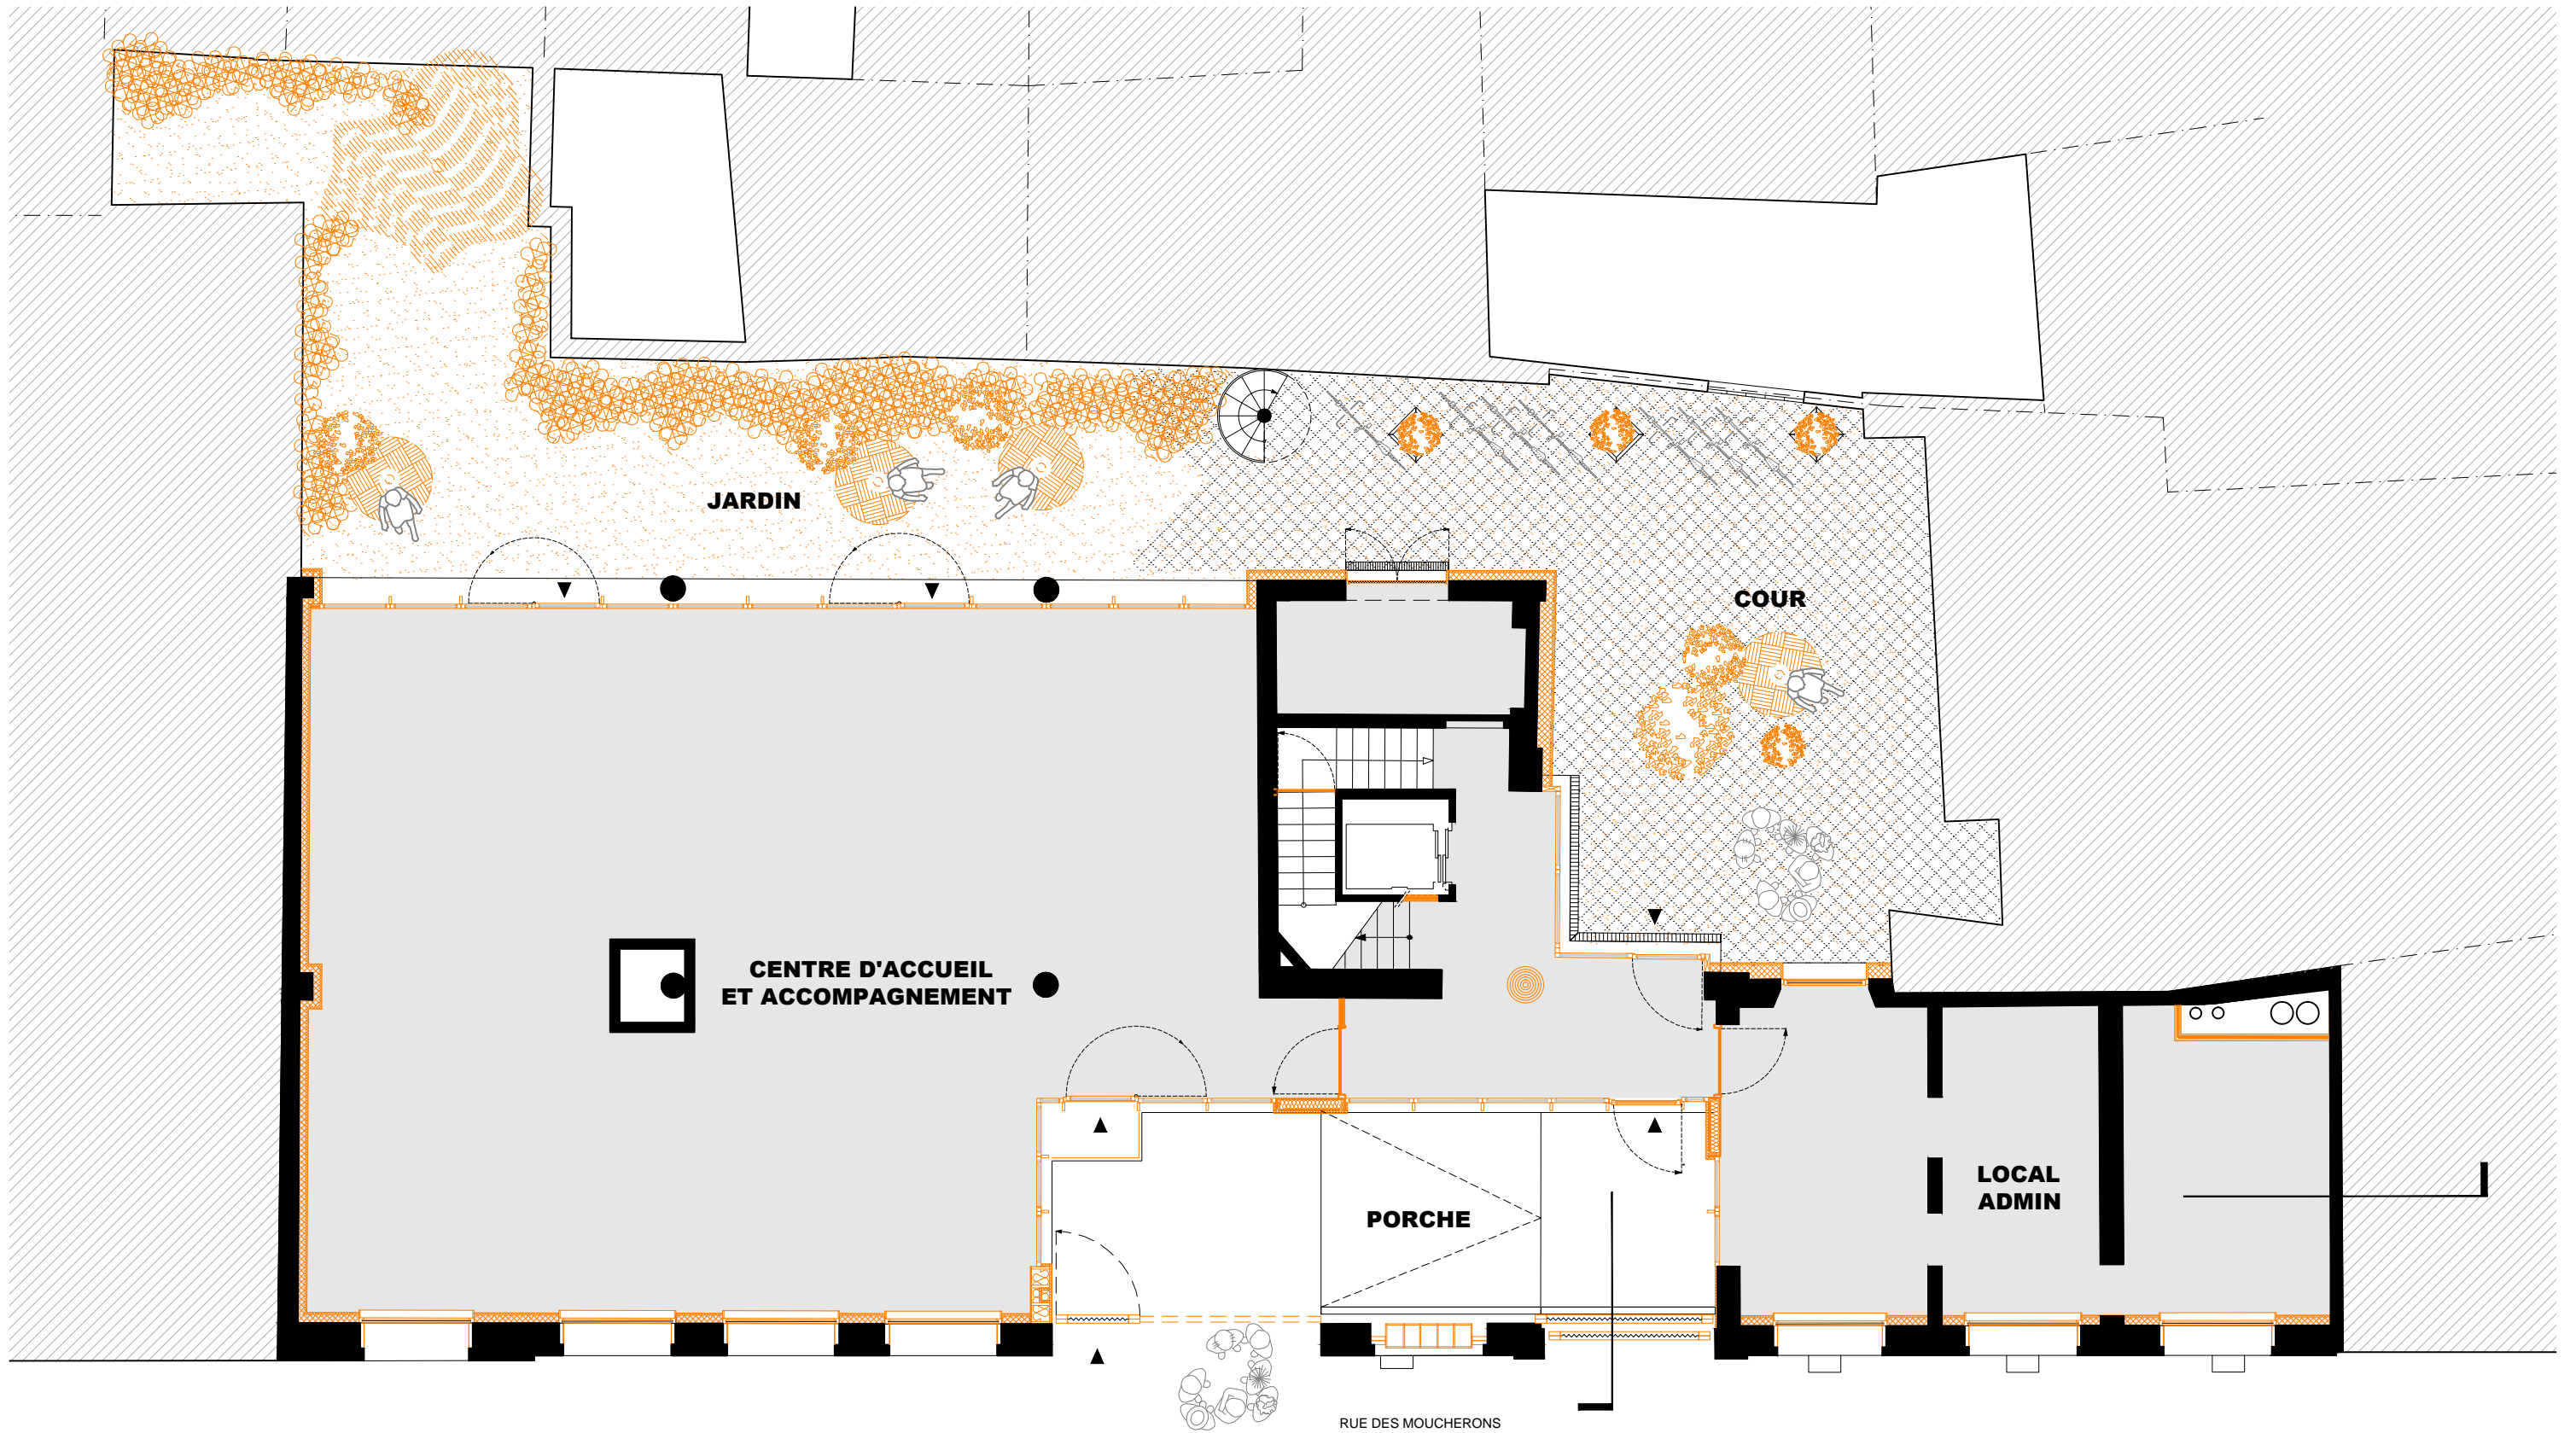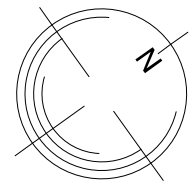

□ éléments biosourcés

plan rez-de-chaussée 1:100

RUE DES MOUCHERONS 5, 1000 BRUXELLES

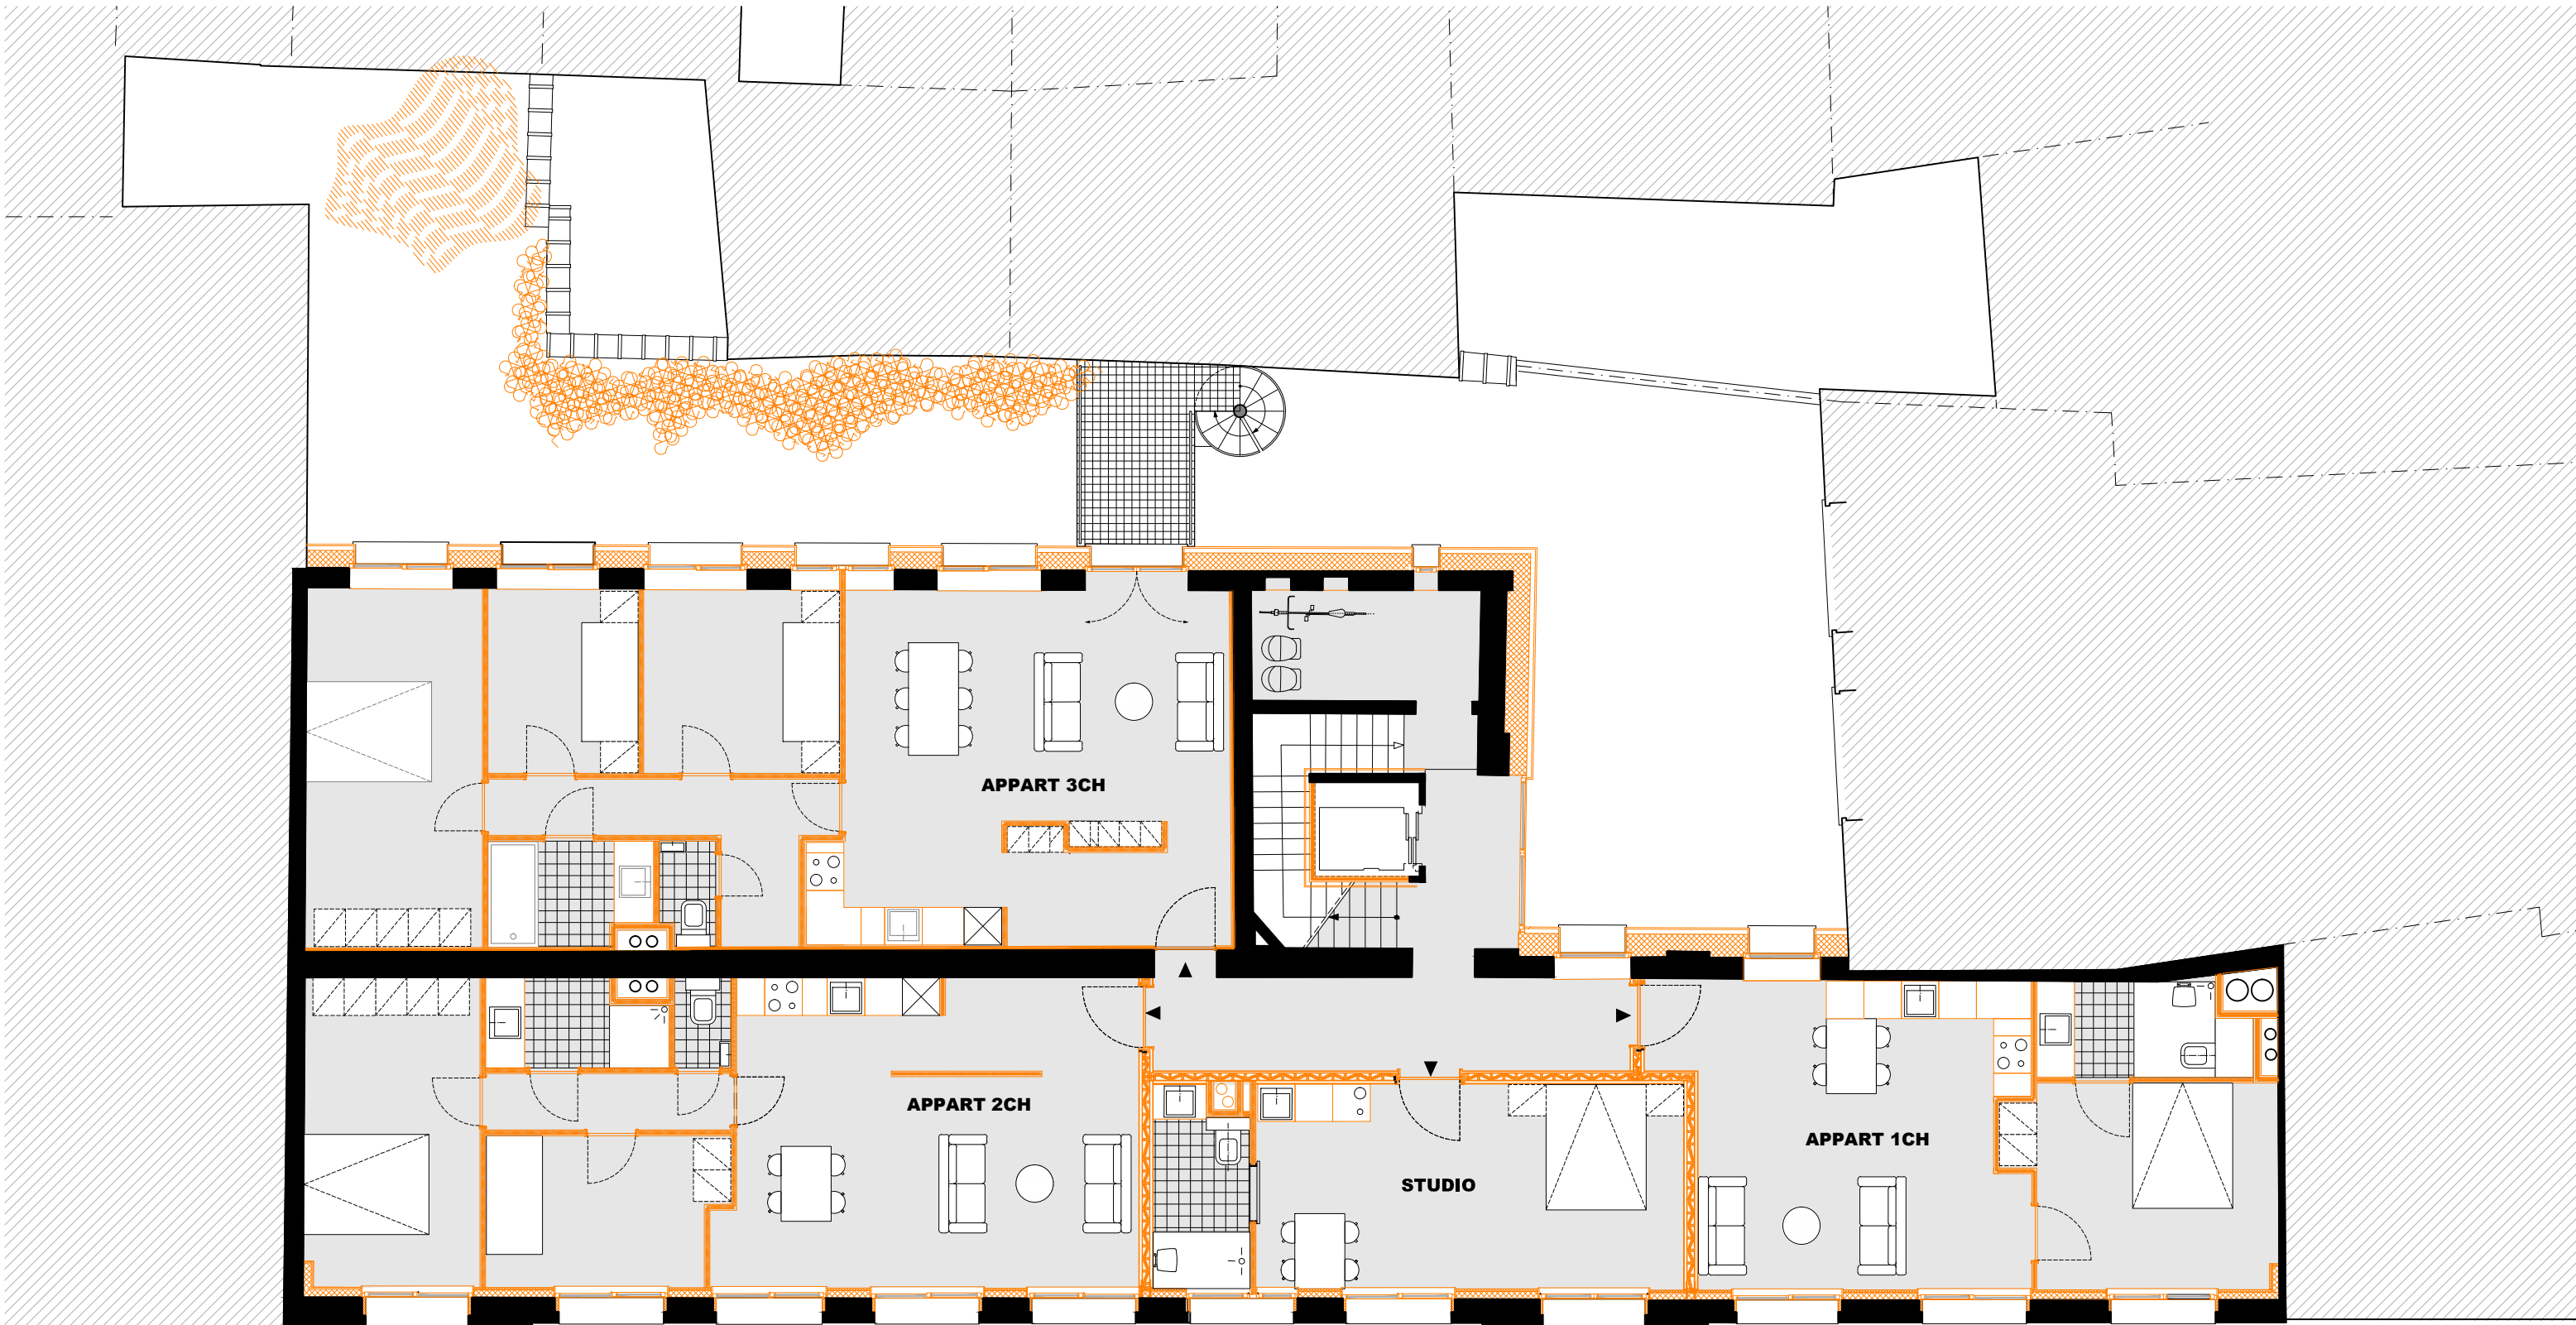
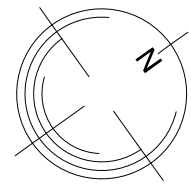


□ éléments biosourcés

plan étages 1,2 1:100

RUE DES MOUCHERONS 5, 1000 BRUXELLES

architectes crisan+cernocky / lavertevoie collectif d'architectes

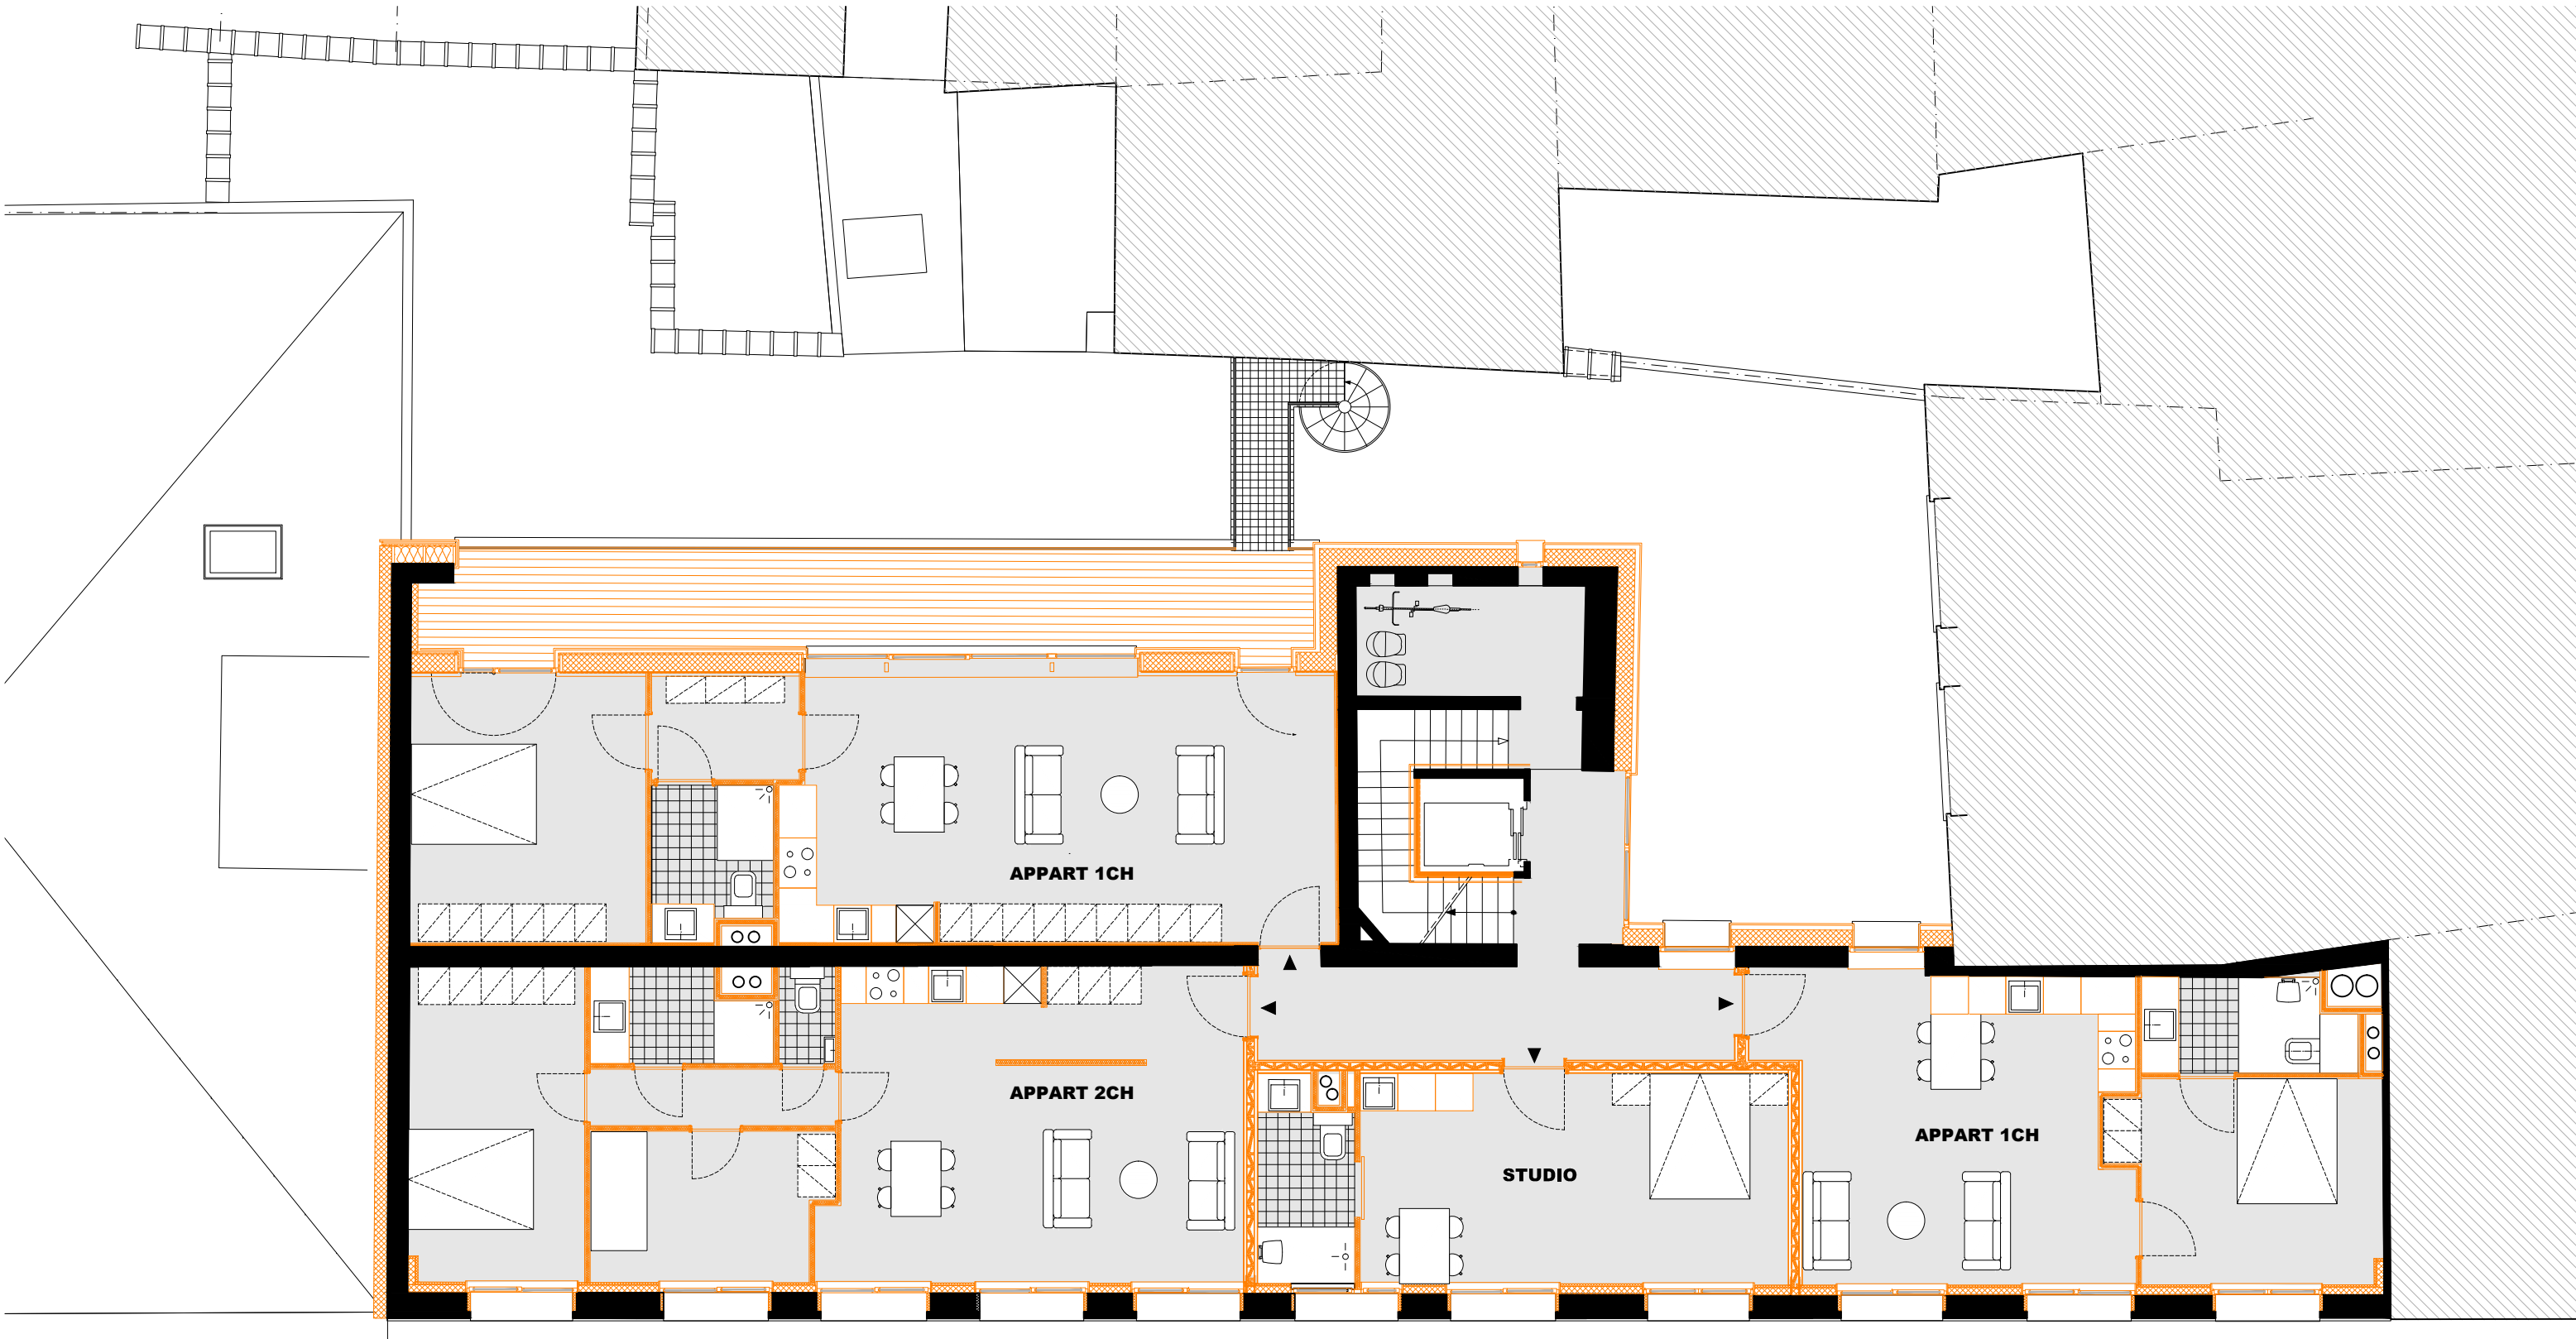
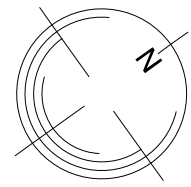


□ éléments biosourcés

plan étage 3 1:100

RUE DES MOUCHERONS 5, 1000 BRUXELLES

architectes crisan+cernocky / lavertevoie collectif d'architectes

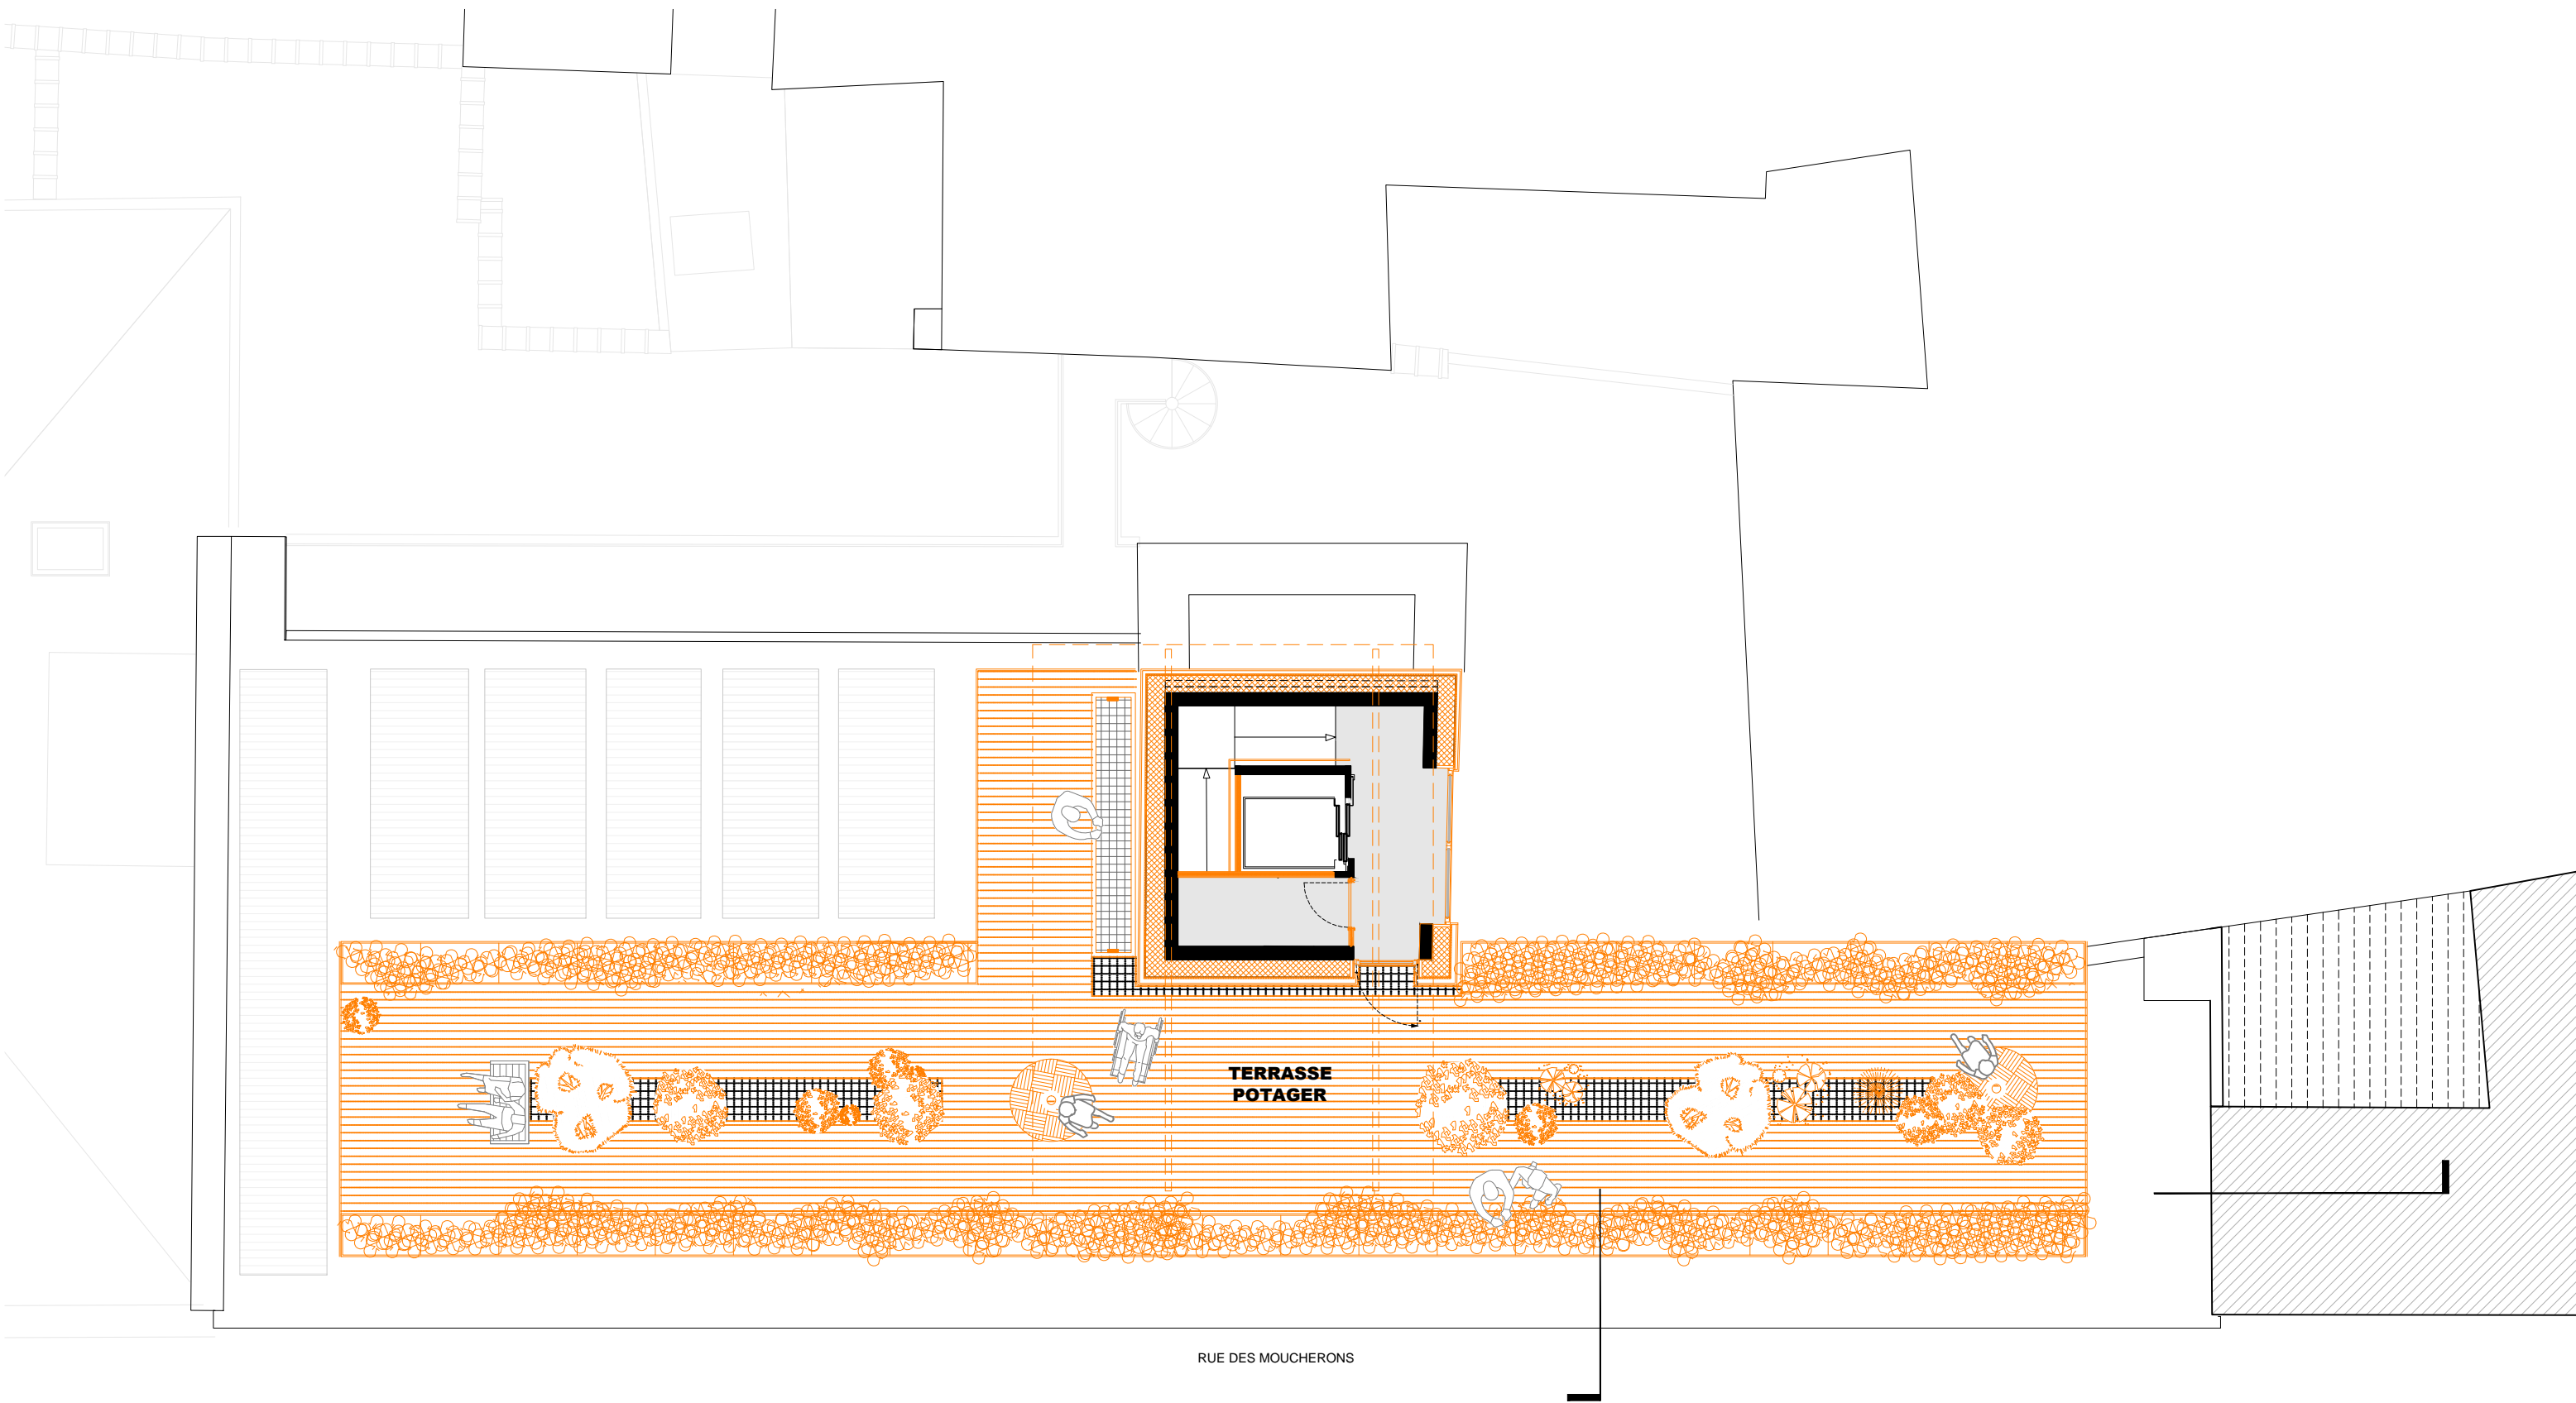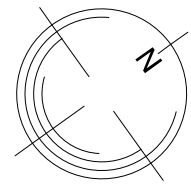

RUE DES MOUCHERONS

**TERRASSE
POTAGER**

□ éléments biosourcés

plan étage 4 1:100

RUE DES MOUCHERONS 5, 1000 BRUXELLES

architectes **crisan+cernocky / lavertevoie** collectif d'architectes



□ éléments biosourcés

façade rue 1:100

RUE DES MOUCHERONS 5, 1000 BRUXELLES

architectes crisan+cernocky / lavertevoie collectif d'architectes




□ éléments biosourcés

façade arrière 1:100

RUE DES MOUCHERONS 5, 1000 BRUXELLES

architectes crisan+cernocky / lavertevoie collectif d'architectes

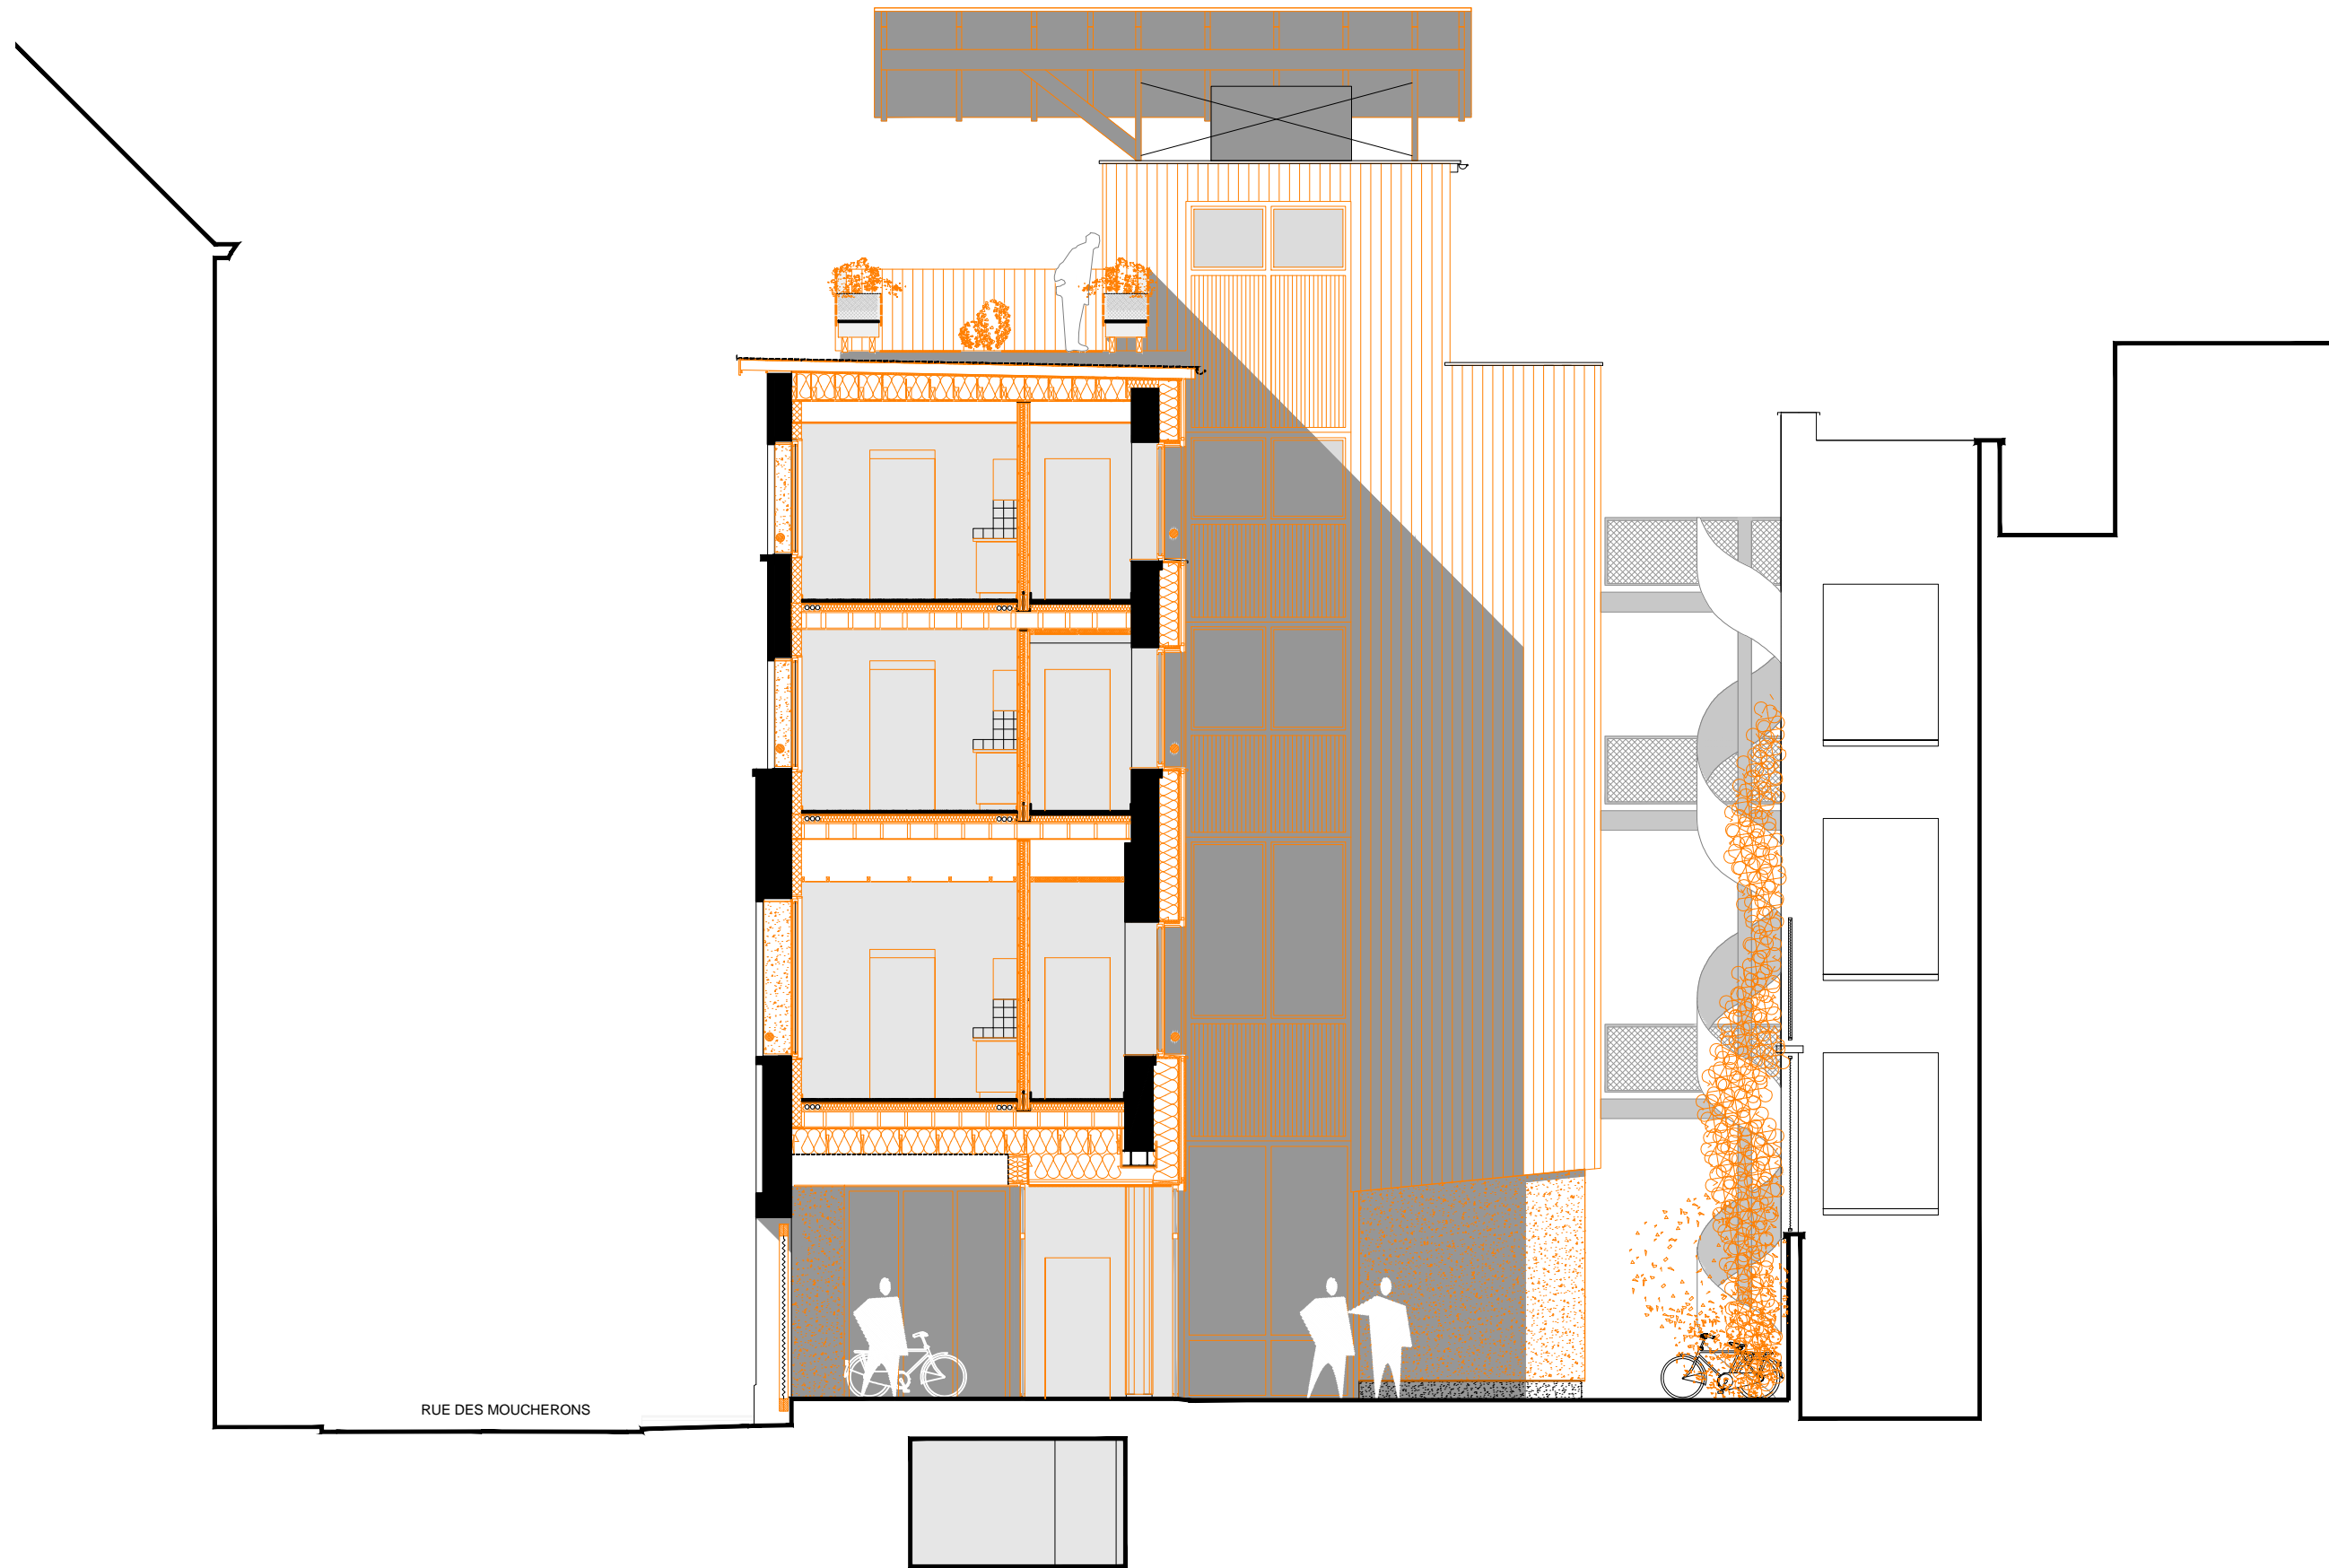

□ éléments biosourcés

coupe transversale 1:100

RUE DES MOUCHERONS 5, 1000 BRUXELLES

architectes crisan+cernocky / lavertevoie collectif d'architectes



□ éléments biosourcés

coupe longitudinale 1:100

RUE DES MOUCHERONS 5, 1000 BRUXELLES

architectes crisan+cernocky / lavertevoie collectif d'architectes