

PROJET
15.361_PERLE

MAITRE DE L'OUVRAGE
HABITAT ET HUMANISME
Rue d'Edimbourg, 26 - 1050 Bruxelles


ARCHITECTURE
DXA.ARCHI
124 RUE DE STASSART 1050 BRUXELLES
TEL : 02 216 36 19 / FAX : 02 216 06 77

vosre contact : Stéphane Moetwil
smoetwil@dxa.archi

PHASE
PERMIS D'URBANISME N°36528

ECH. : 1/500
DATE :
INDICE :

TITRE
IMPLANTATION

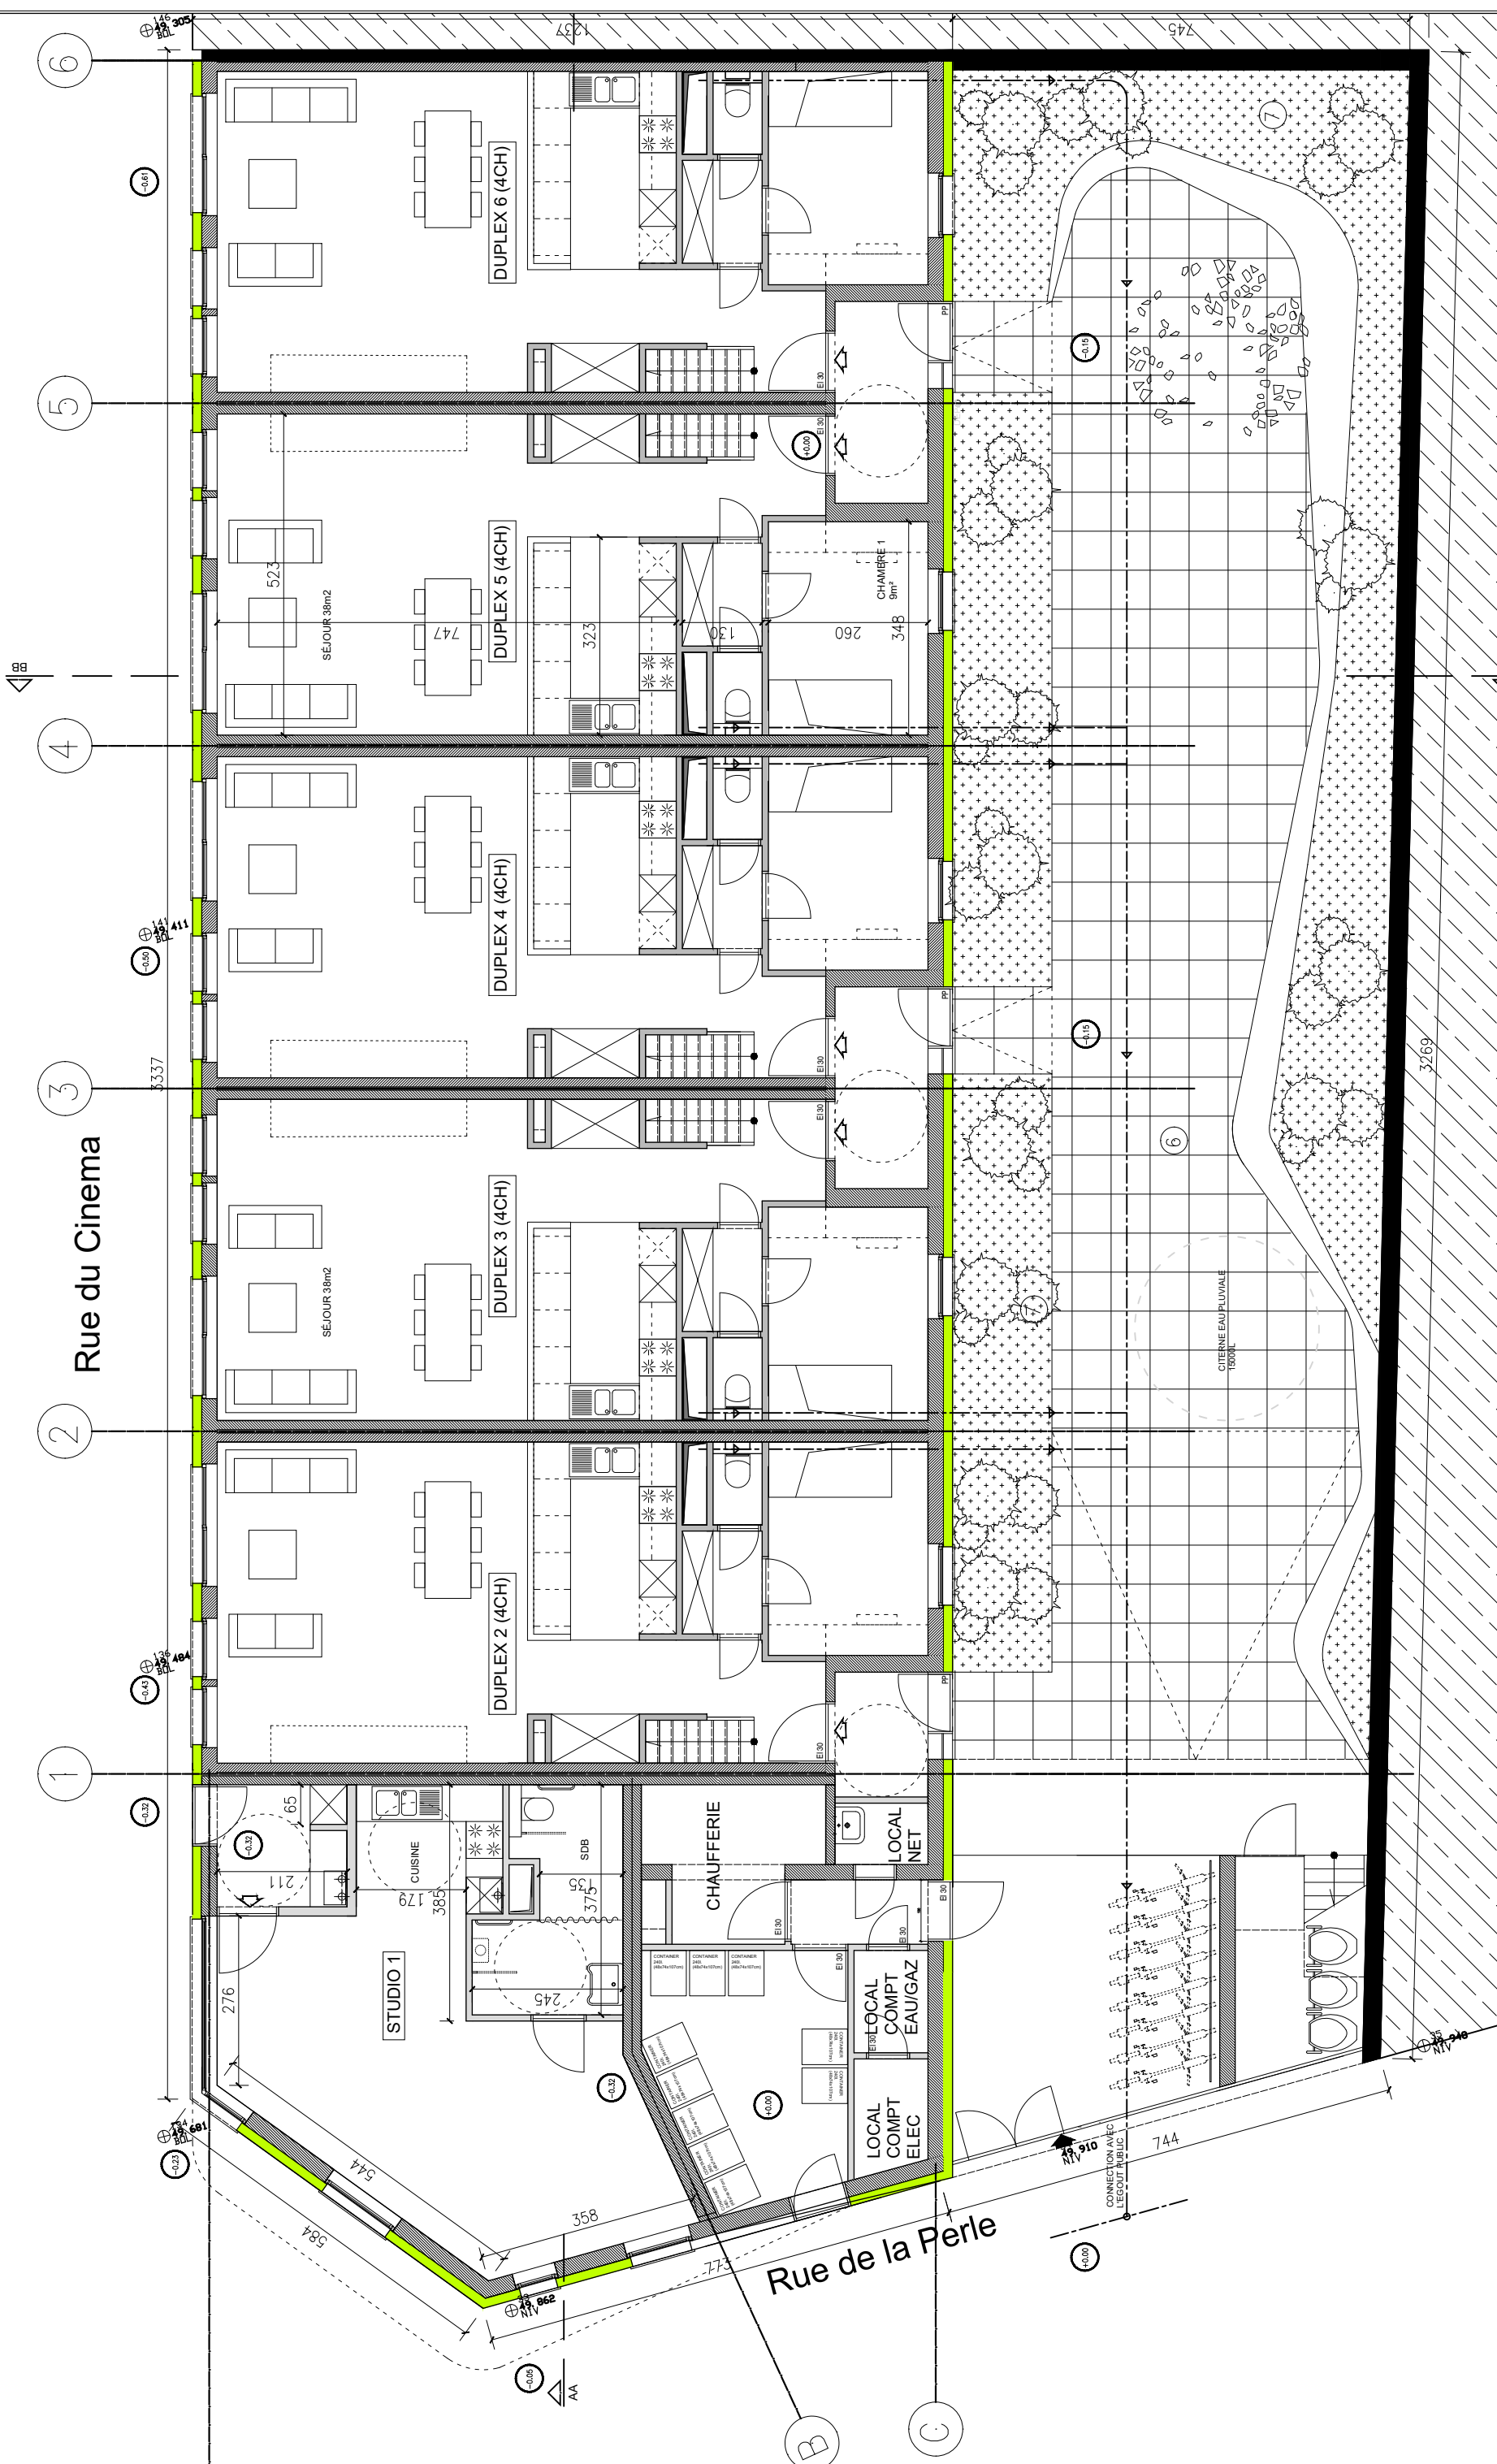

PROJET
15.361_PERLE

MAITRE DE L'OUVRAGE
HABITAT ET HUMANISME
Rue d'Edimbourg, 26 - 1050 Bruxelles


ARCHITECTURE
DXA-ARCHI
124 RUE DE STASSART 1050 BRUXELLES
TEL: 02 216 36 19 / FAX: 02 216 06 77

voire contact : Stéphane Moetwil
smoetwil@dxa.archi

PHASE
PERMIS D'URBANISME N°36528

ECH. : 1/100
DATE :
INDICE :

TITRE
PLAN NIV 0

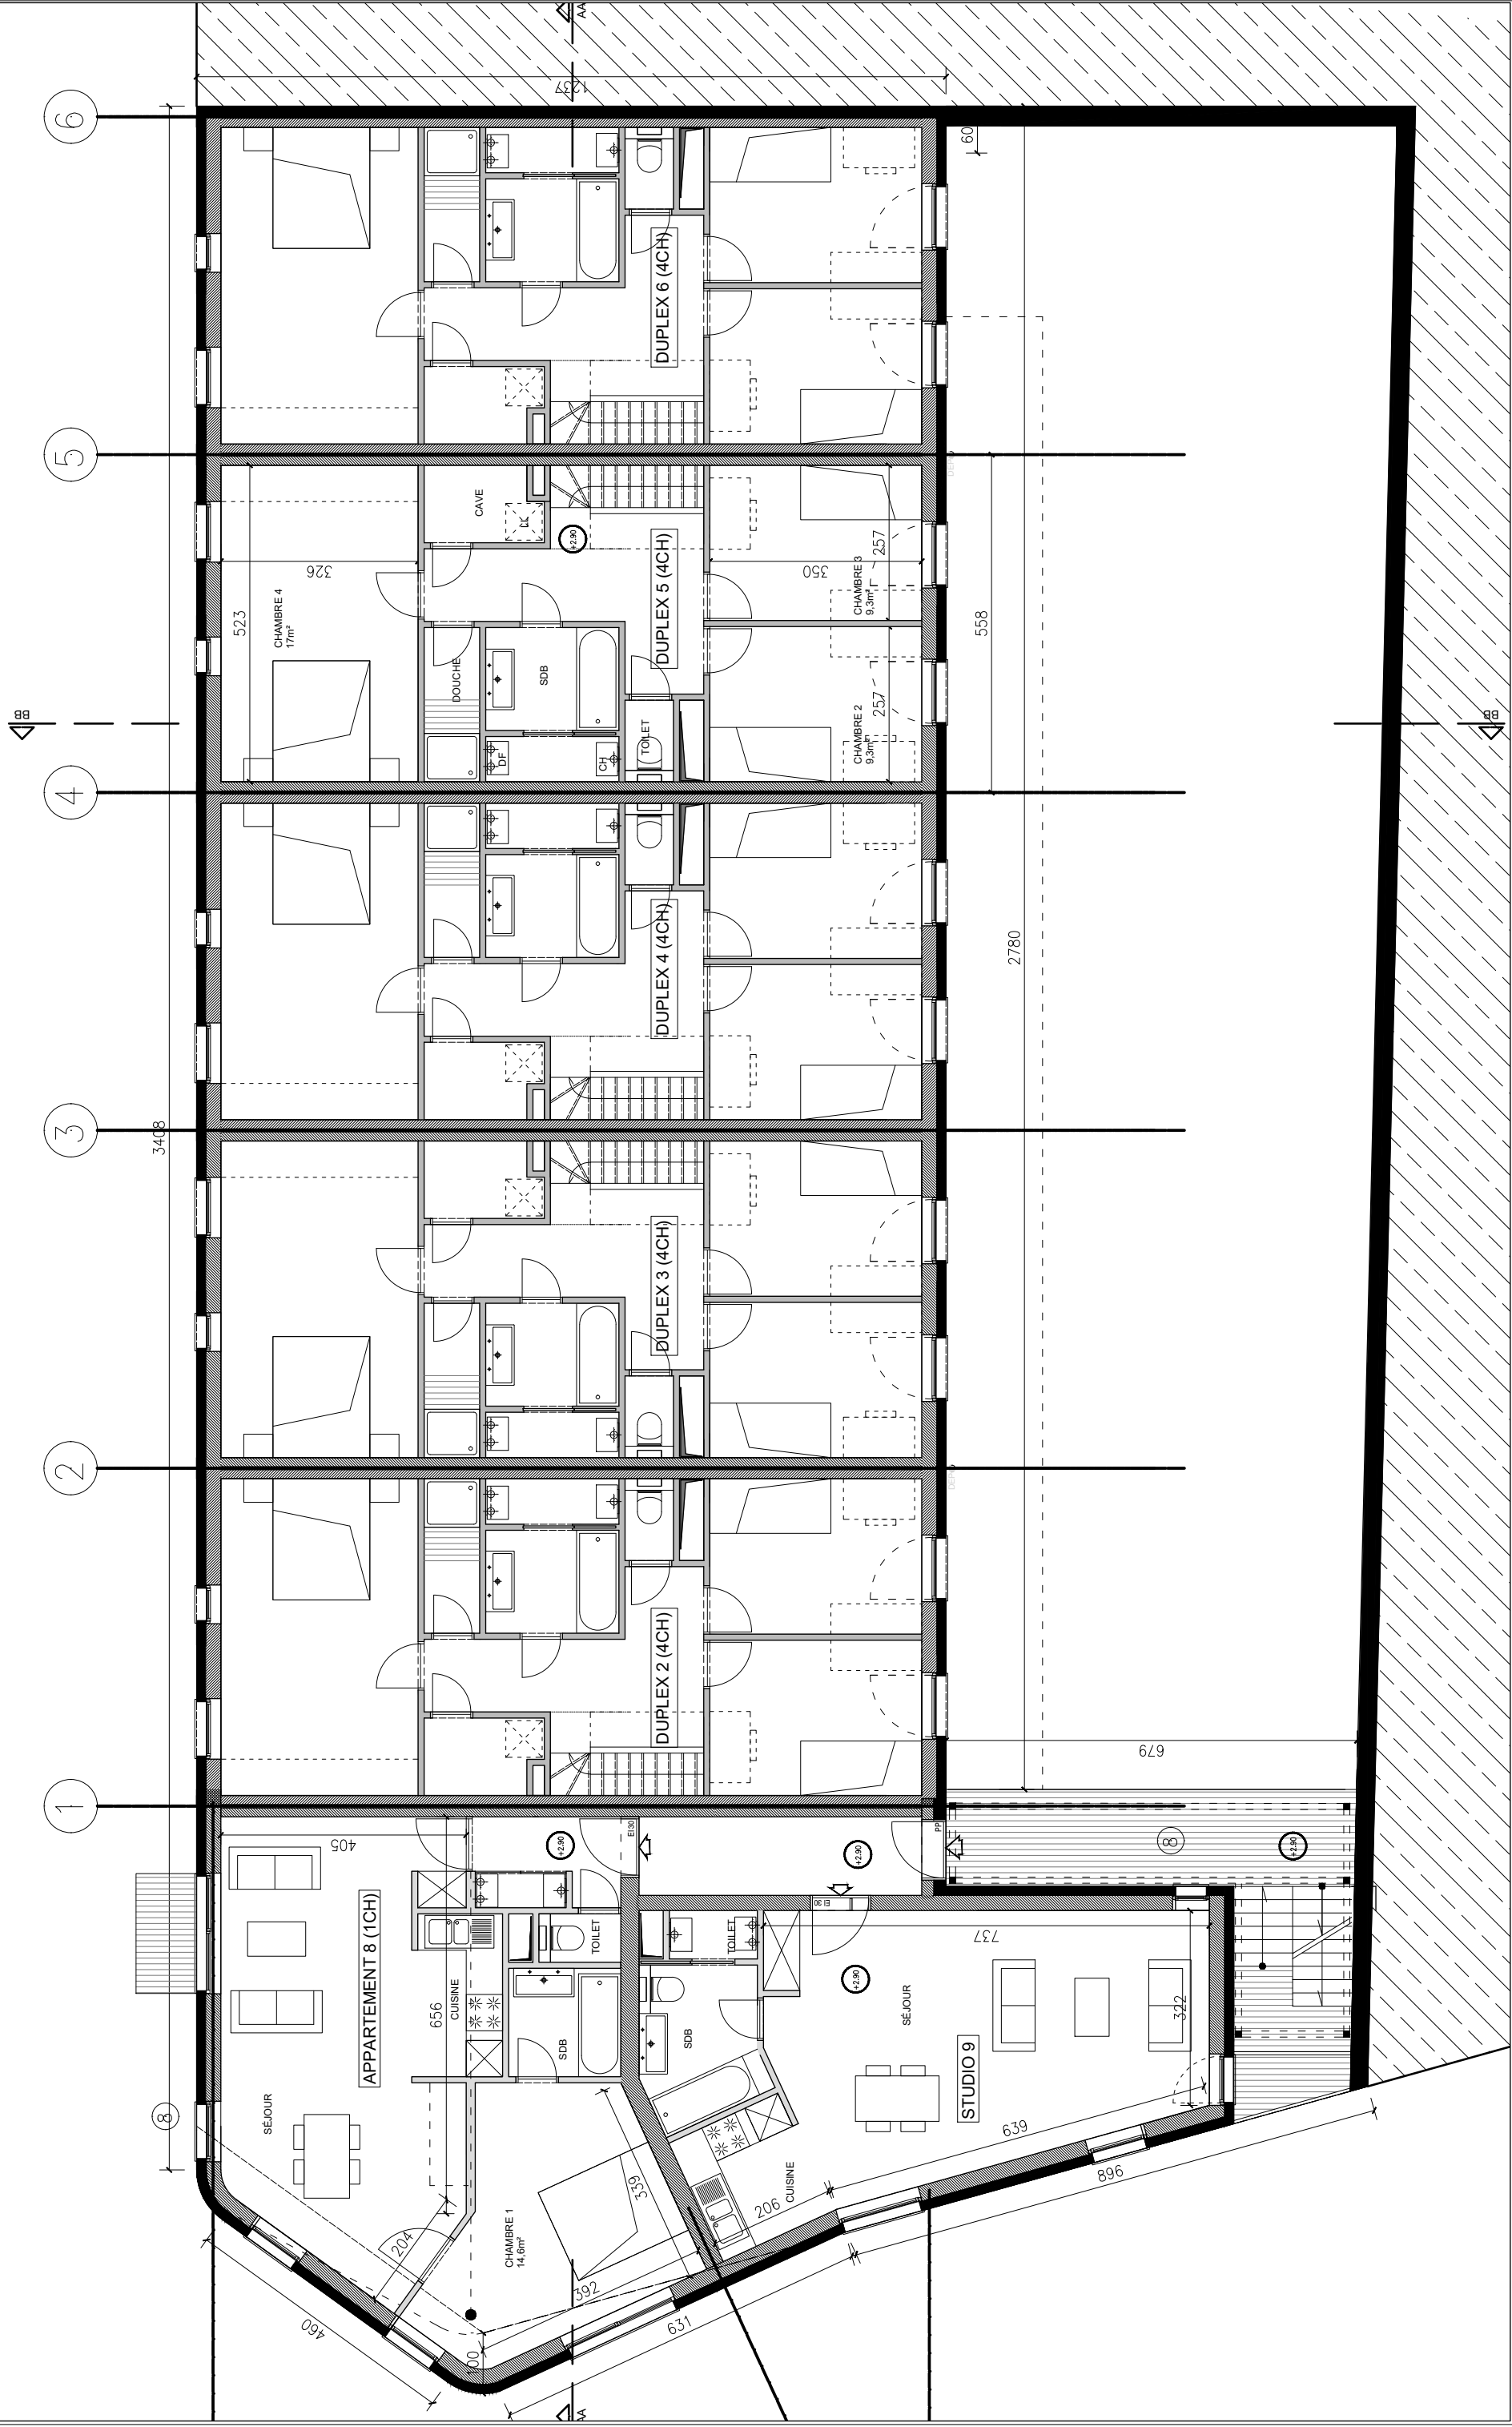

TITRE
PLAN NIV 1

PHASE
PERMIS D'URBANISME N°36528


ARCHITECTURE
DXA-ARCHI
 124 RUE DE STASSART, 1050 BRUXELLES
 TEL : 02 216 36 19 / FAX : 02 216 06 77

MAITRE DE LOUVRAGE
HABITAT ET HUMANISME
 Rue d'Edimbourg, 26 - 1050 Bruxelles

PROJET
15.361_PERLE

ECH. : 1/100
 DATE :
 INDICE :

voire contact : Stéphanie Moetwil
 smoetwil@dxa.archi

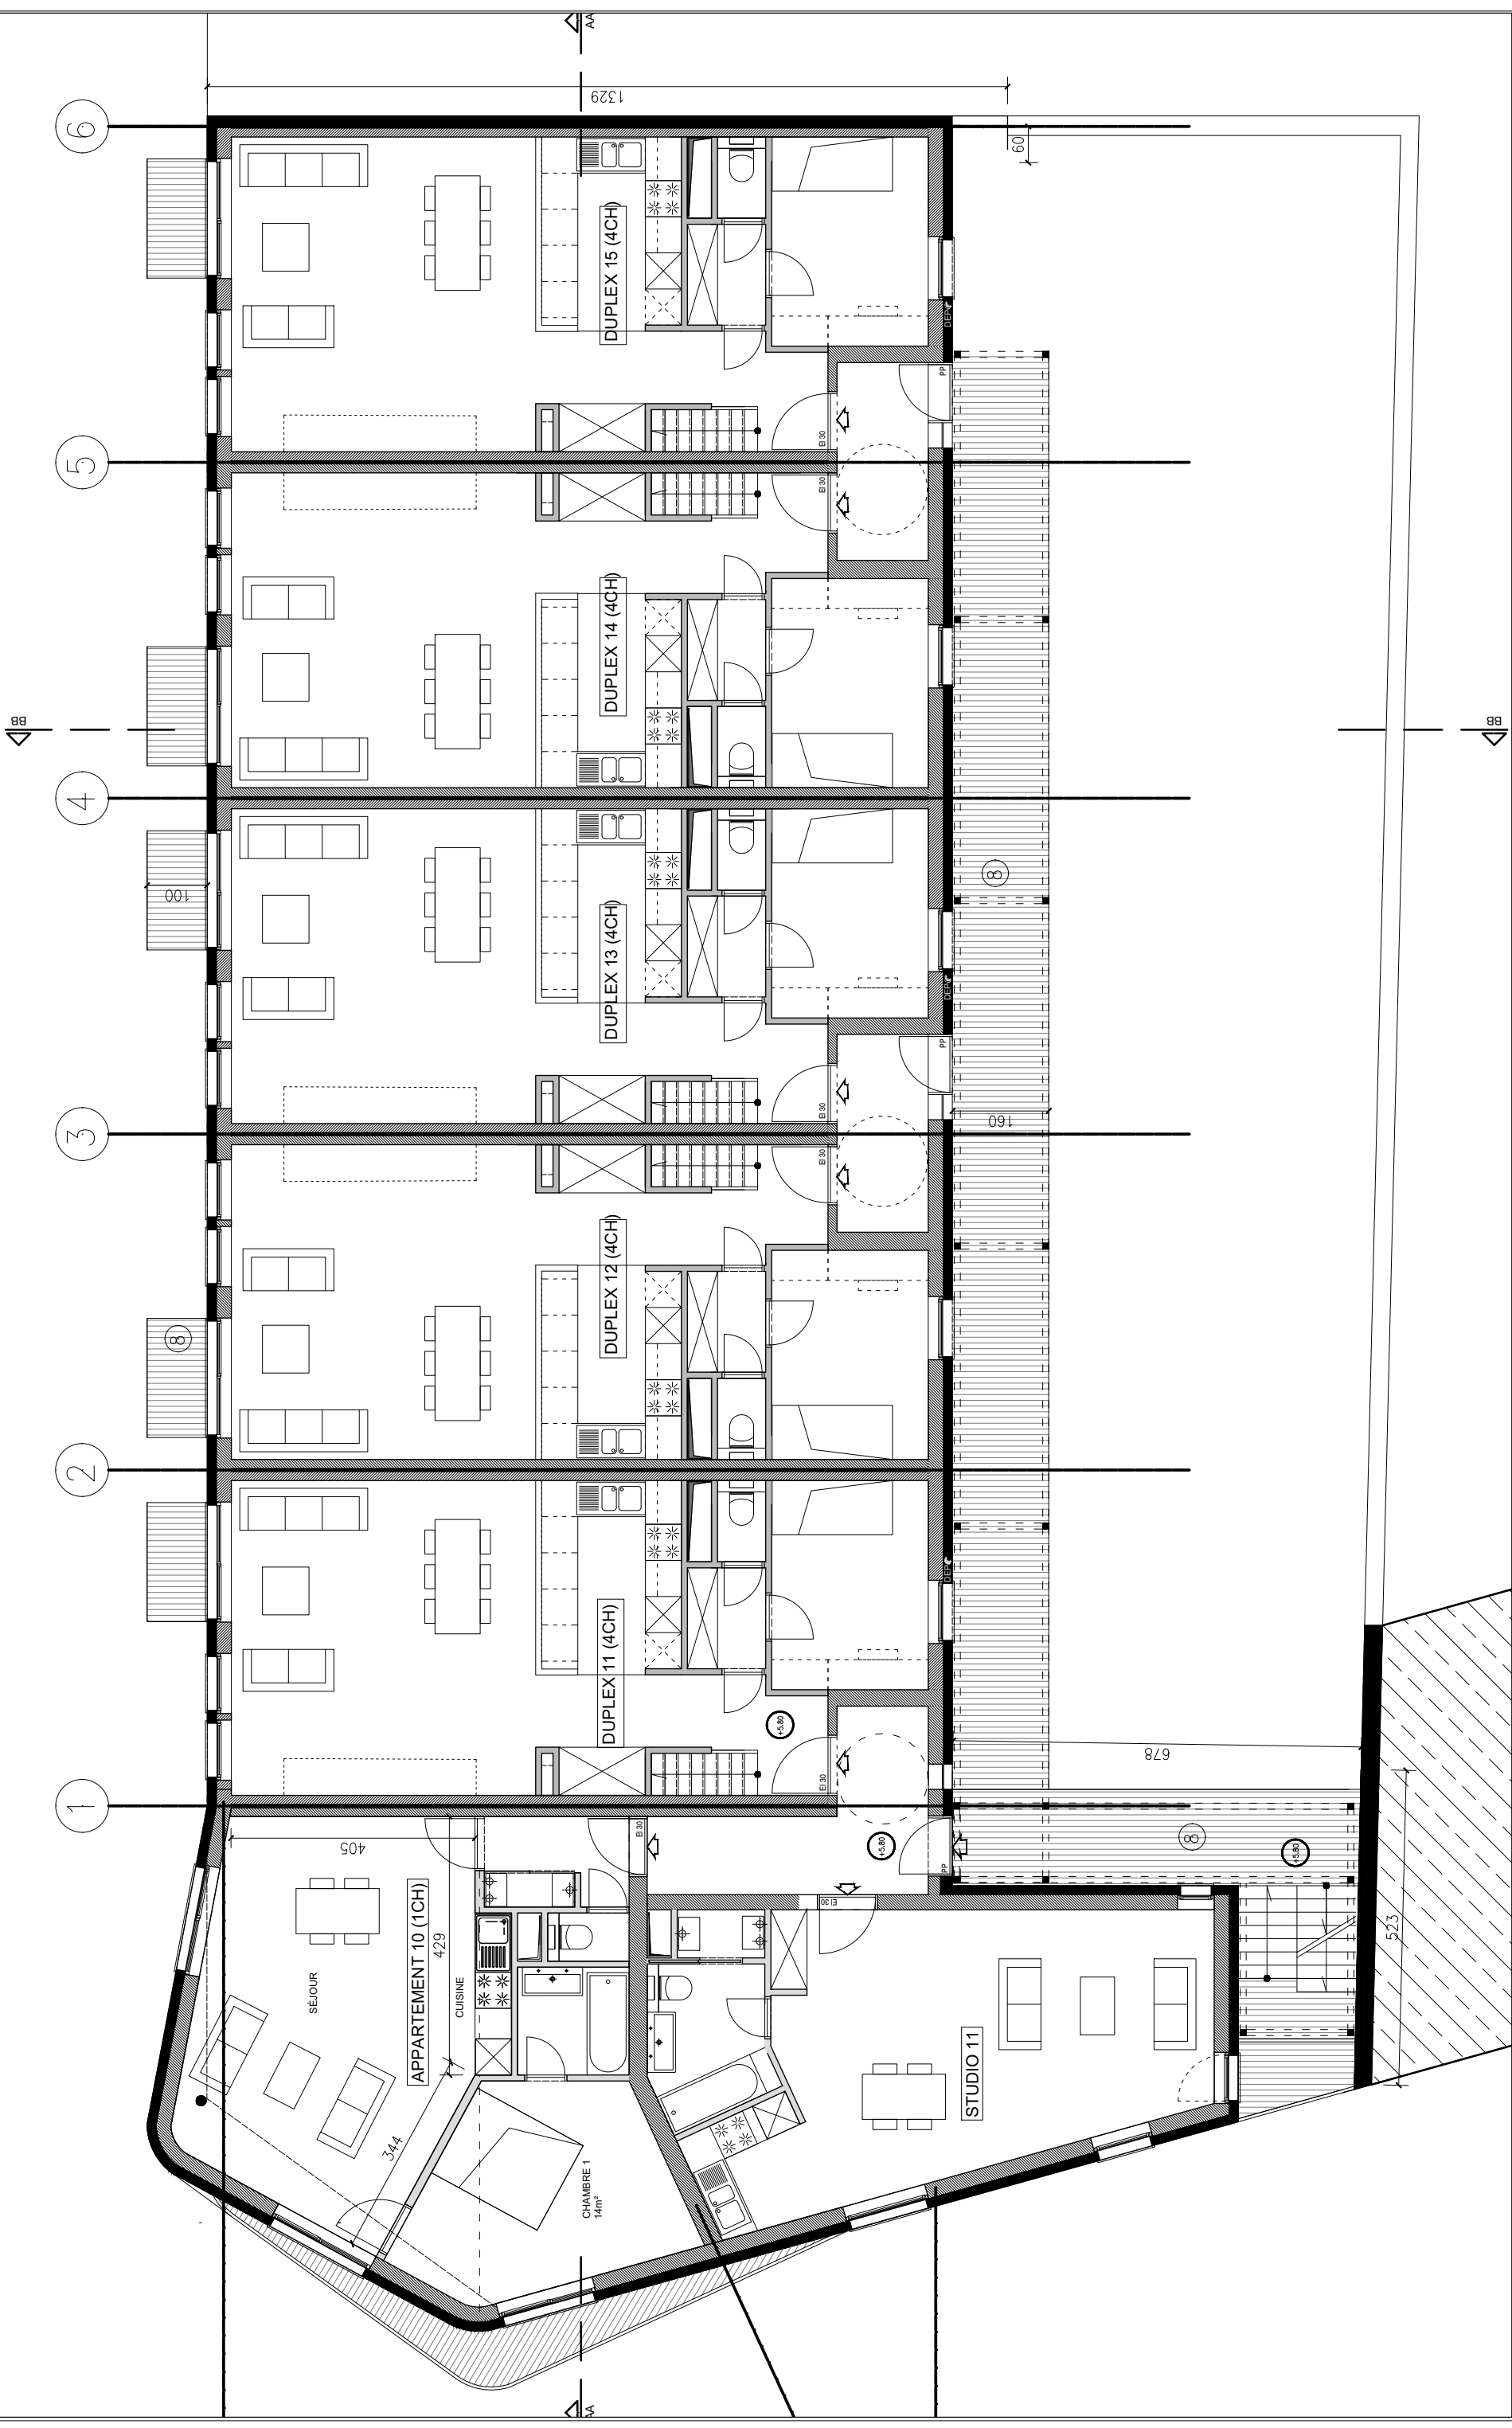

PROJET
15.361_PERLE

MAITRE DE LOUVRAGE
HABITAT ET HUMANISME
Rue d'Edimbourg, 26 - 1050 Bruxelles

ARCHITECTURE
DXA-ARCHI
124 RUE DE STASSART, 1050 BRUXELLES
TEL : 02 216 36 19 / FAX : 02 216 06 77

voire contact : Stéphanie Moetwil
smoetwil@dxa.archi

PHASE
PERMIS D'URBANISME N°36528

ECH. : 1/100
DATE :
INDICE :

TITRE
PLAN NIV 2



TITRE
PLAN NIV 3

PHASE
PERMIS D'URBANISME N°36528

ARCHITECTURE
DXA-ARCHI
 124 RUE DE STASSART, 1050 BRUXELLES
 TEL : 02 216 36 19 / FAX : 02 216 06 77

MAITRE DE LOUVRAGE
HABITAT ET HUMANISME
 Rue d'Edimbourg, 26 - 1050 Bruxelles

PROJET
15.361_PERLE

ECH. : 1/100
 DATE :
 INDICE :

voire contact : Stéphanie Moetwil
 smoetwil@dxa.archi



PROJET
15.361_PERLE

MAITRE DE L'OUVRAGE
HABITAT ET HUMANISME
Rue d'Edimbourg, 26 - 1050 Bruxelles


ARCHITECTURE
DXA-ARCHI
124 RUE DE STASSART, 1050 BRUXELLES
TEL : 02 216 36 19 / FAX : 02 216 06 77

voire contact : Stéphanie Moetwil
smoetwil@dxa.archi

PHASE
PERMIS D'URBANISME N°36528

ECH. : 1/100
DATE :
INDICE :

TITRE
COUPE AA

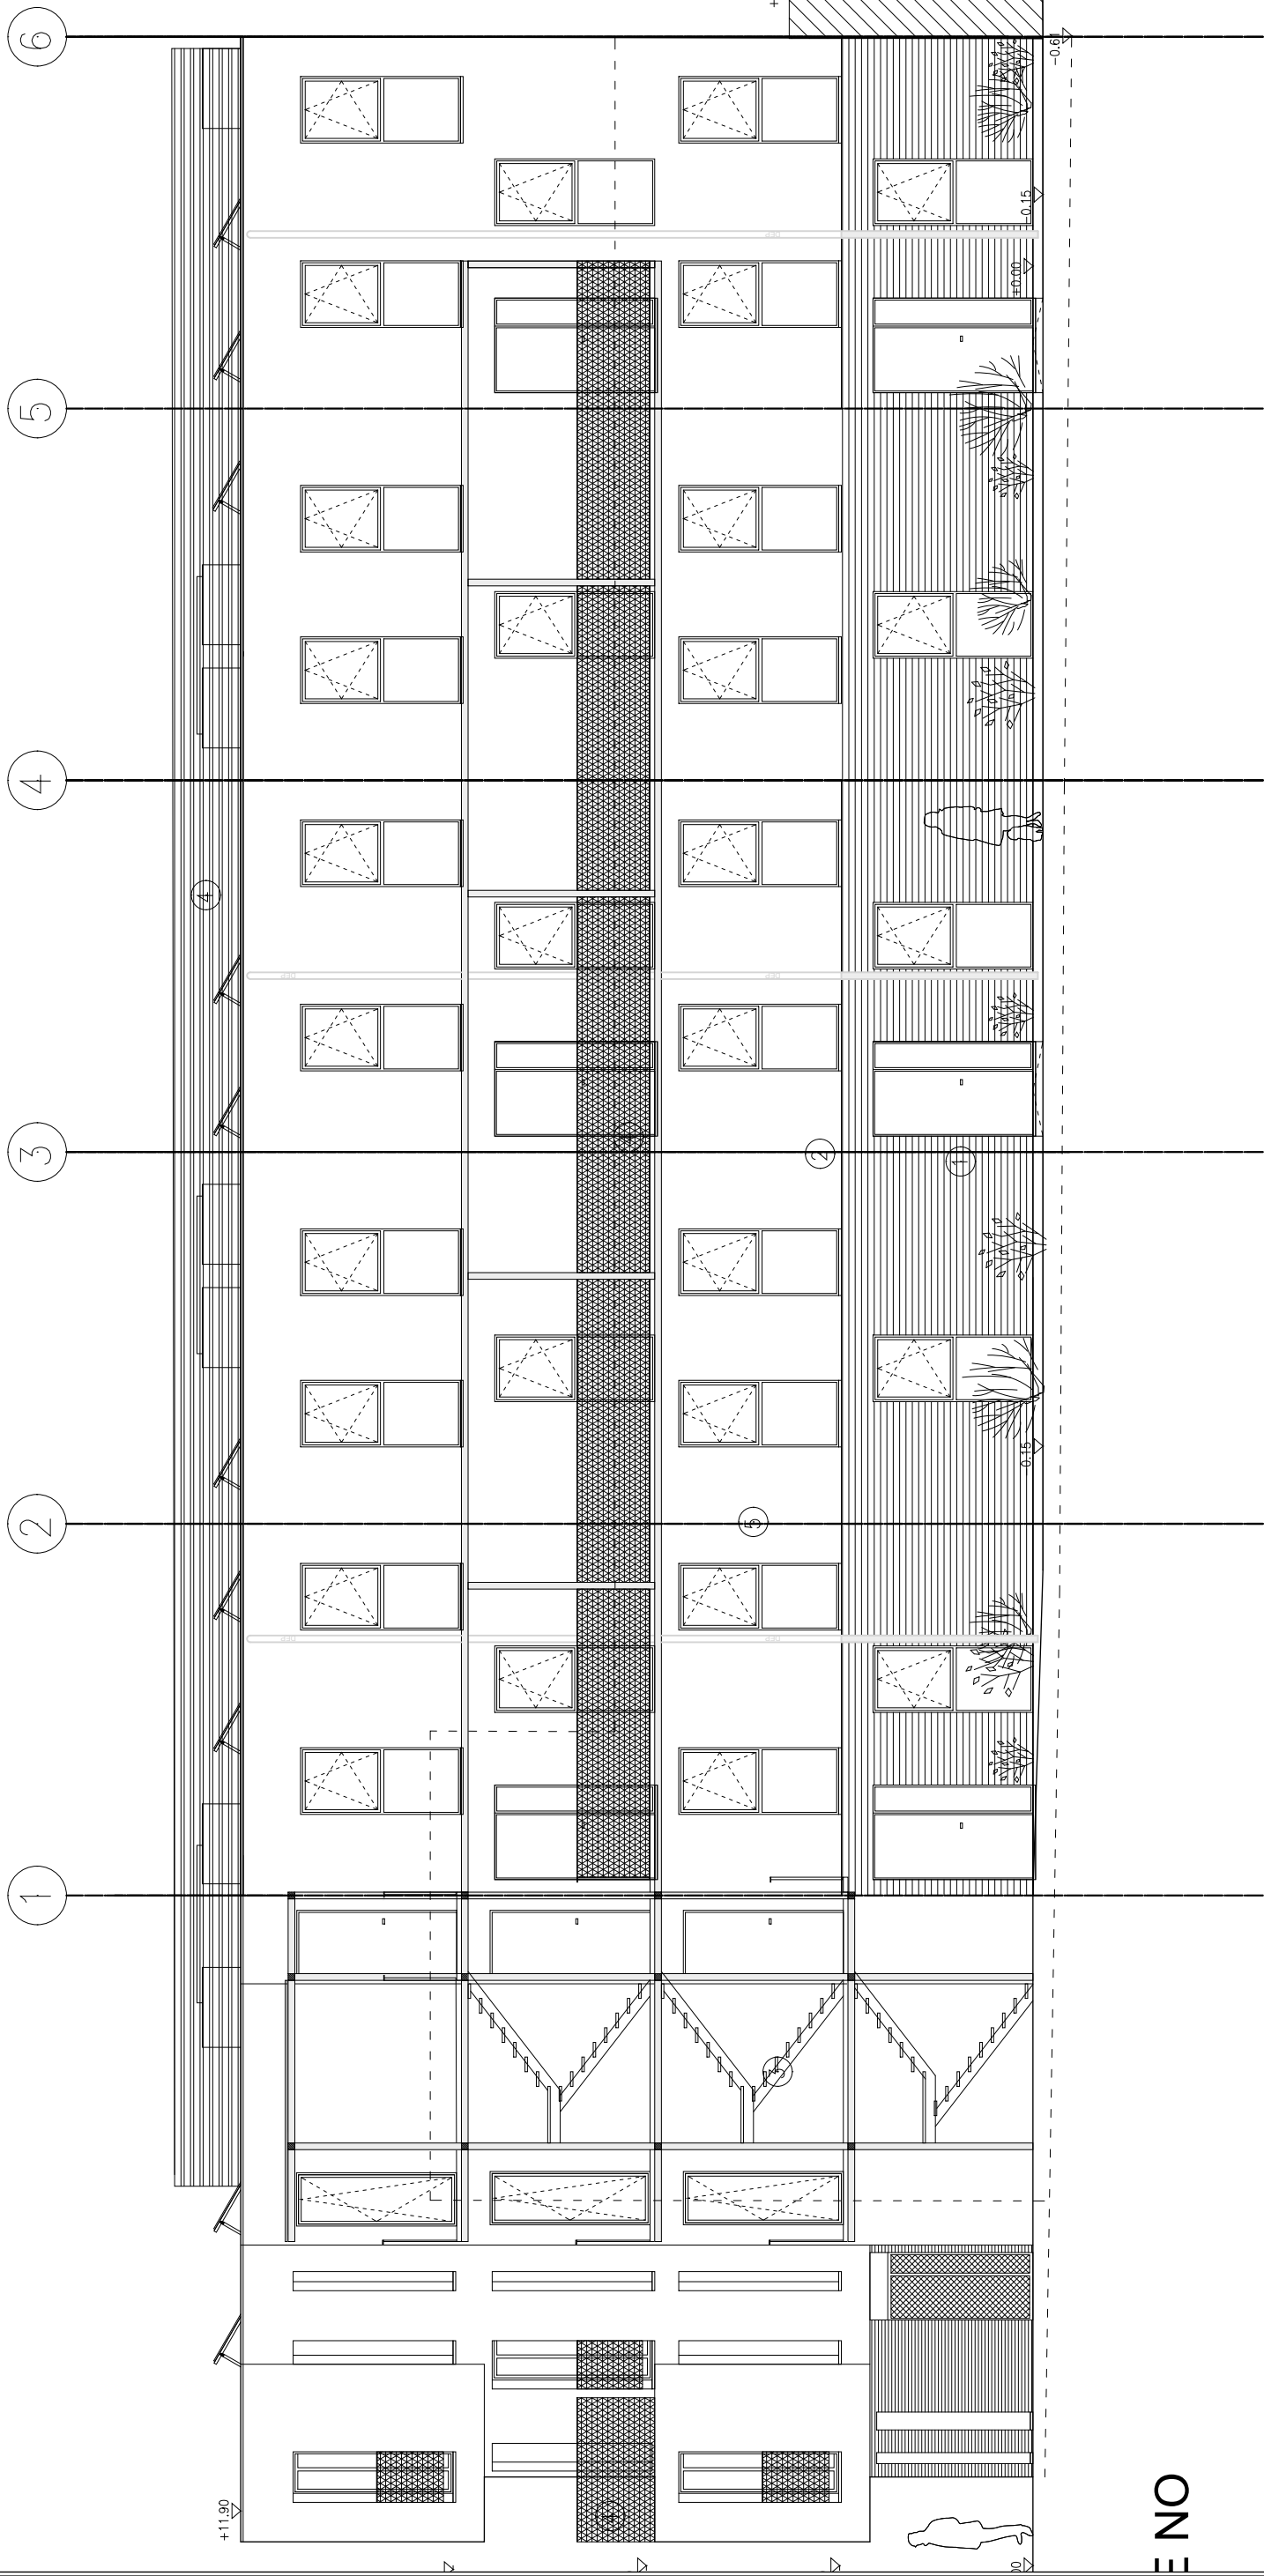

PROJET
15.361_PERLE

MAITRE DE L'OUVRAGE
HABITAT ET HUMANISME
Rue d'Edimbourg, 26 - 1050 Bruxelles

ARCHITECTURE
DXA-ARCHI
124 RUE DE STASSART, 1050 BRUXELLES
TEL : 02 216 36 19 / FAX : 02 216 06 77


voire contact : Stéphanie Moetwil
smoetwil@dxa.archi

PHASE
PERMIS D'URBANISME N°36528

ECH. : 1/100
DATE :
INDICE :

TITRE
FACADE ARRIERE

ENO

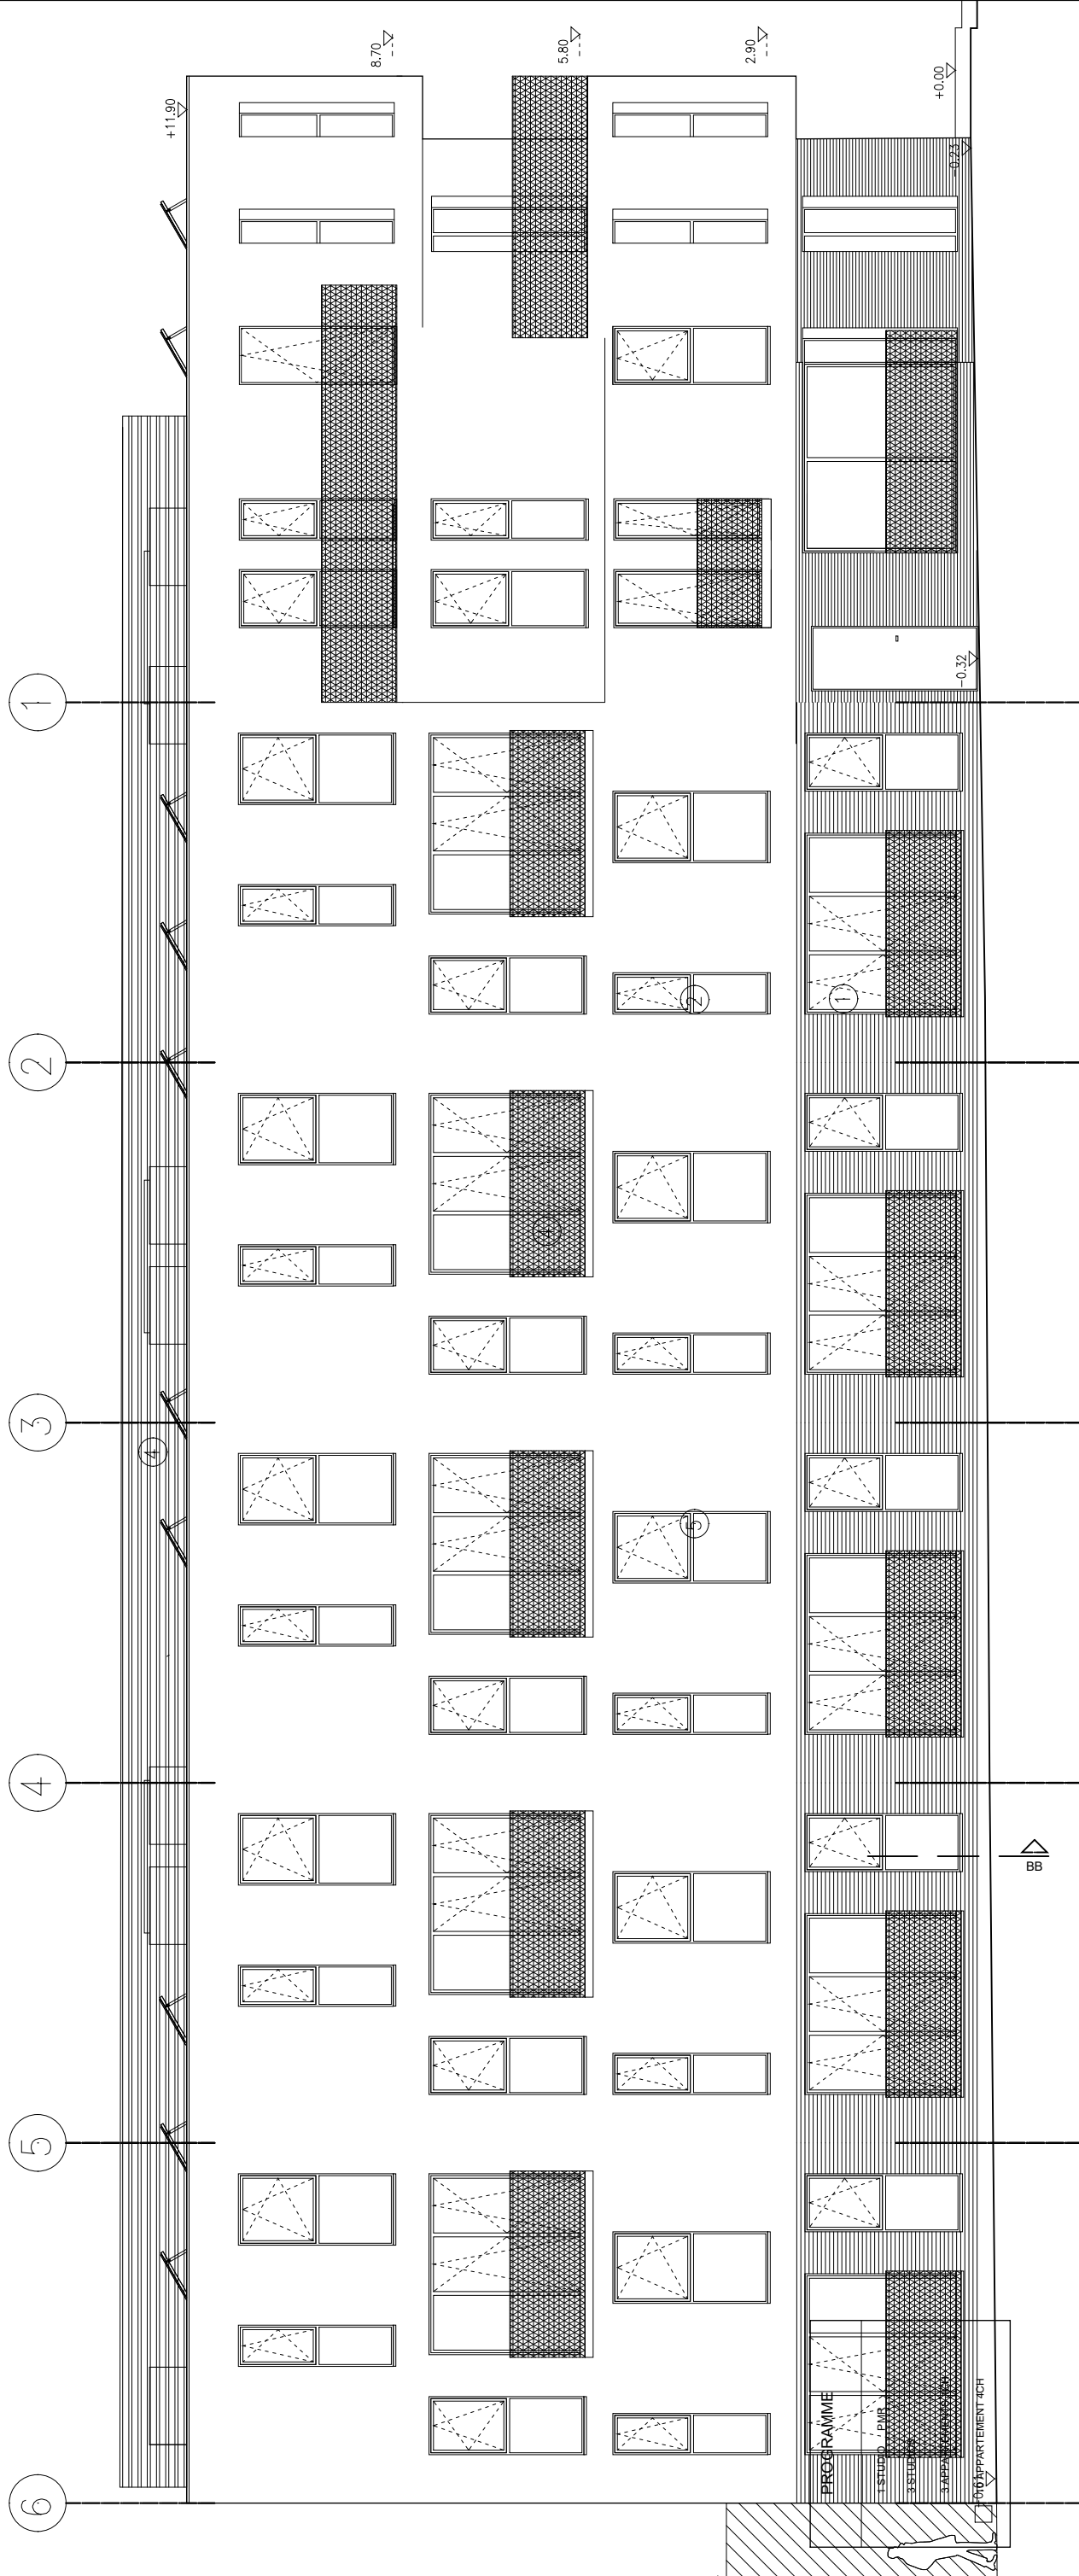

PROJET
15.361_PERLE

MAITRE DE L'OUVRAGE
HABITAT ET HUMANISME
Rue d'Edimbourg, 26 - 1050 Bruxelles

ARCHITECTURE
DXA-ARCHI
124 RUE DE STASSART, 1050 BRUXELLES
TEL : 02 216 36 19 / FAX : 02 216 06 77

voire contact : Stéphanie Moetwil
smoetwil@dxa.archi

PHASE
PERMIS D'URBANISME N°36528

ECH. : 1/100
DATE :
INDICE :

TITRE
FACADE AVANT