


SCHAAL 1/1000


MET ZONDER JAS  
DE WARANDE - KORTRIJK

INPLANTINGSPLAN


ARCHITEC - DERTIEN12

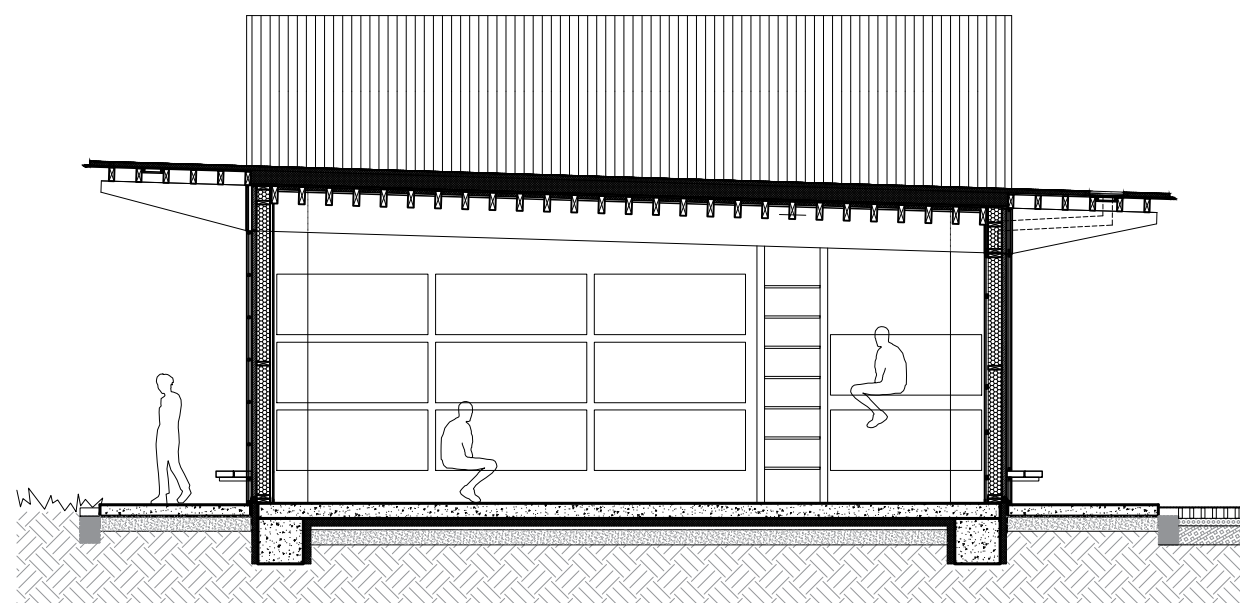


SNEDE

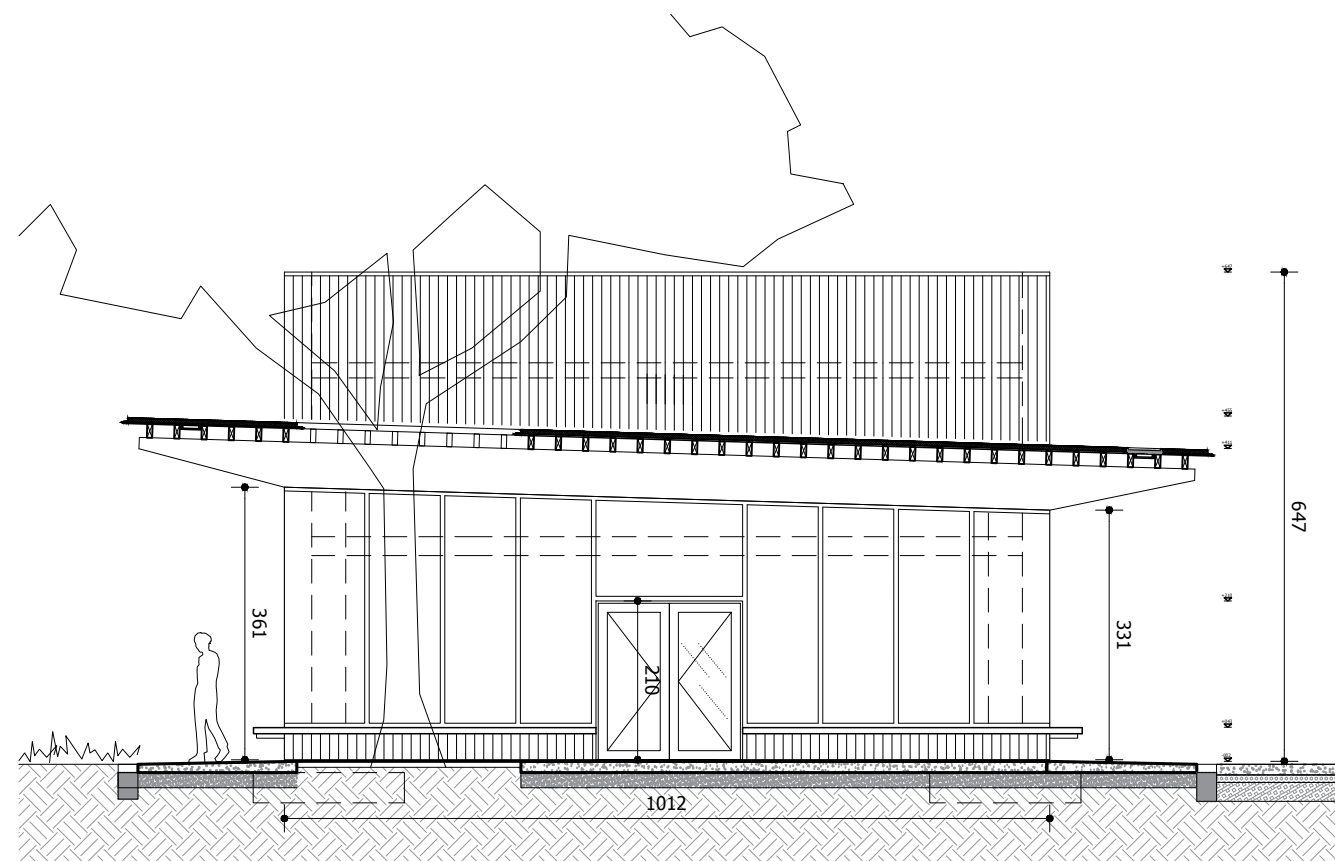



BINNENGEVEL B

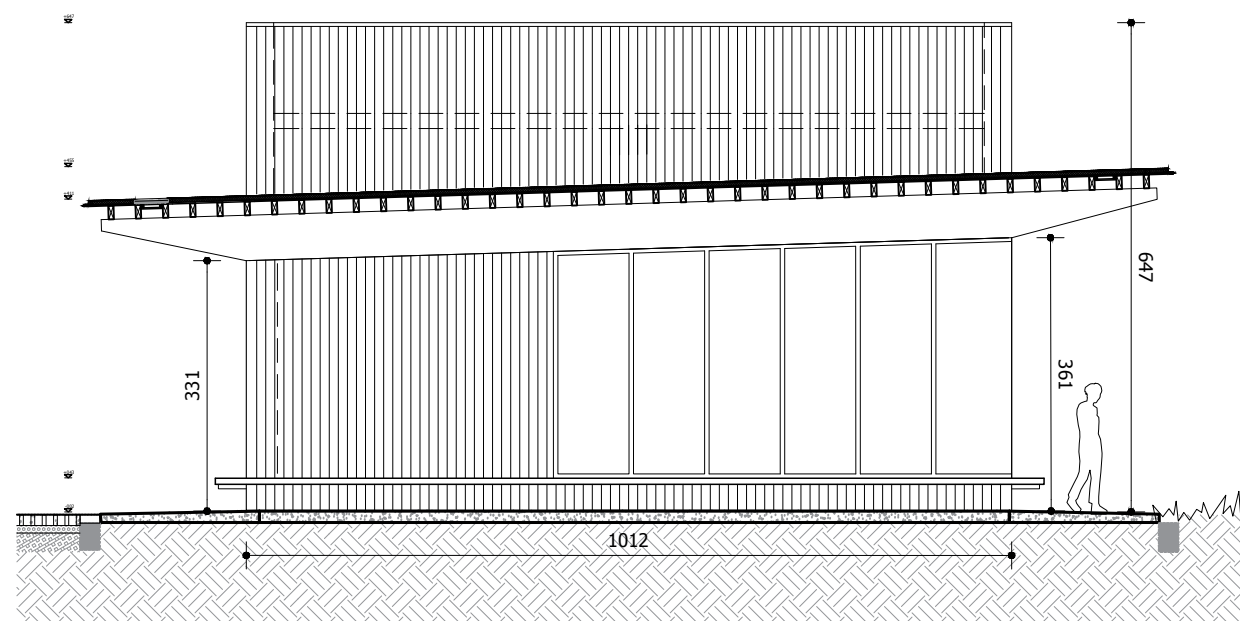


KOPSE GEVEL A

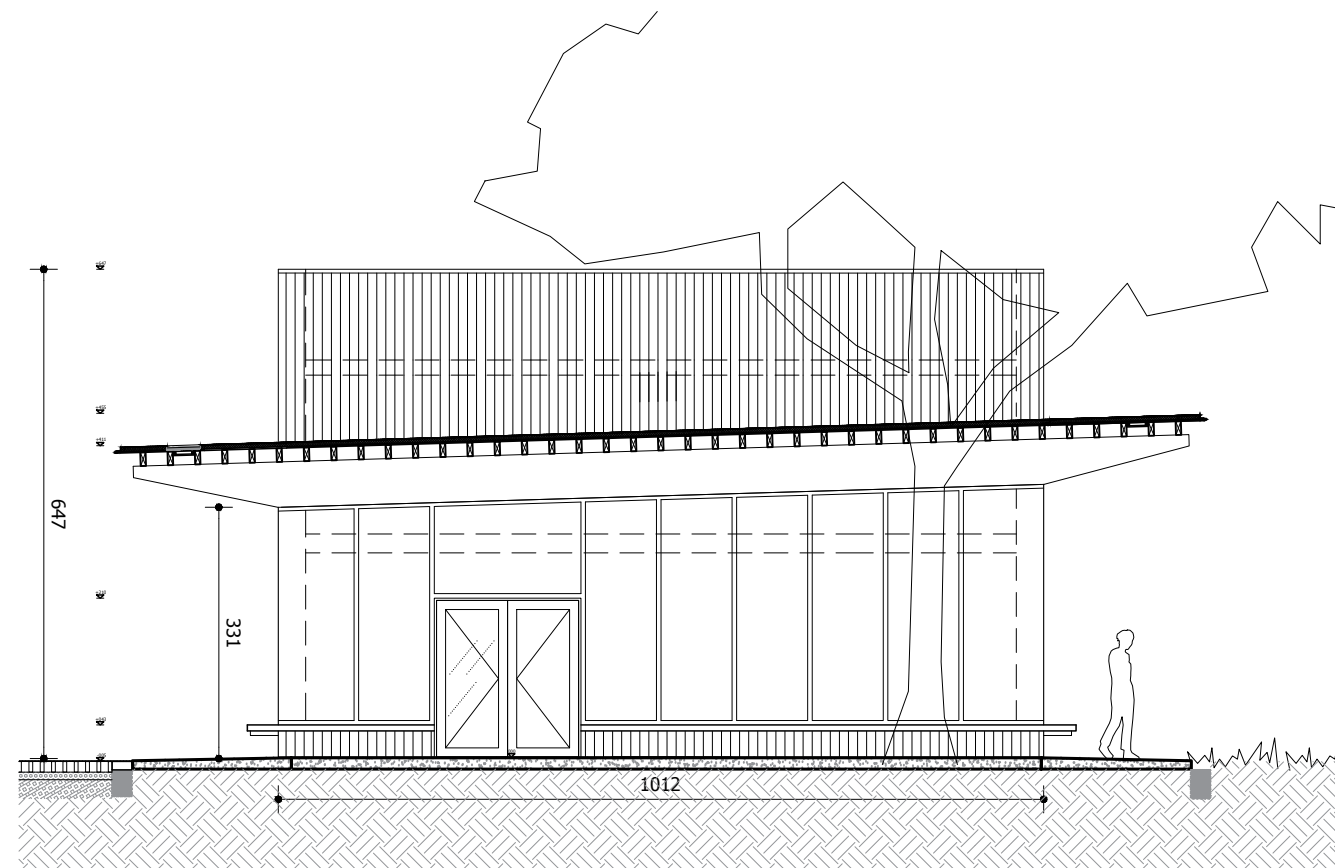

BINNENGEVEL C

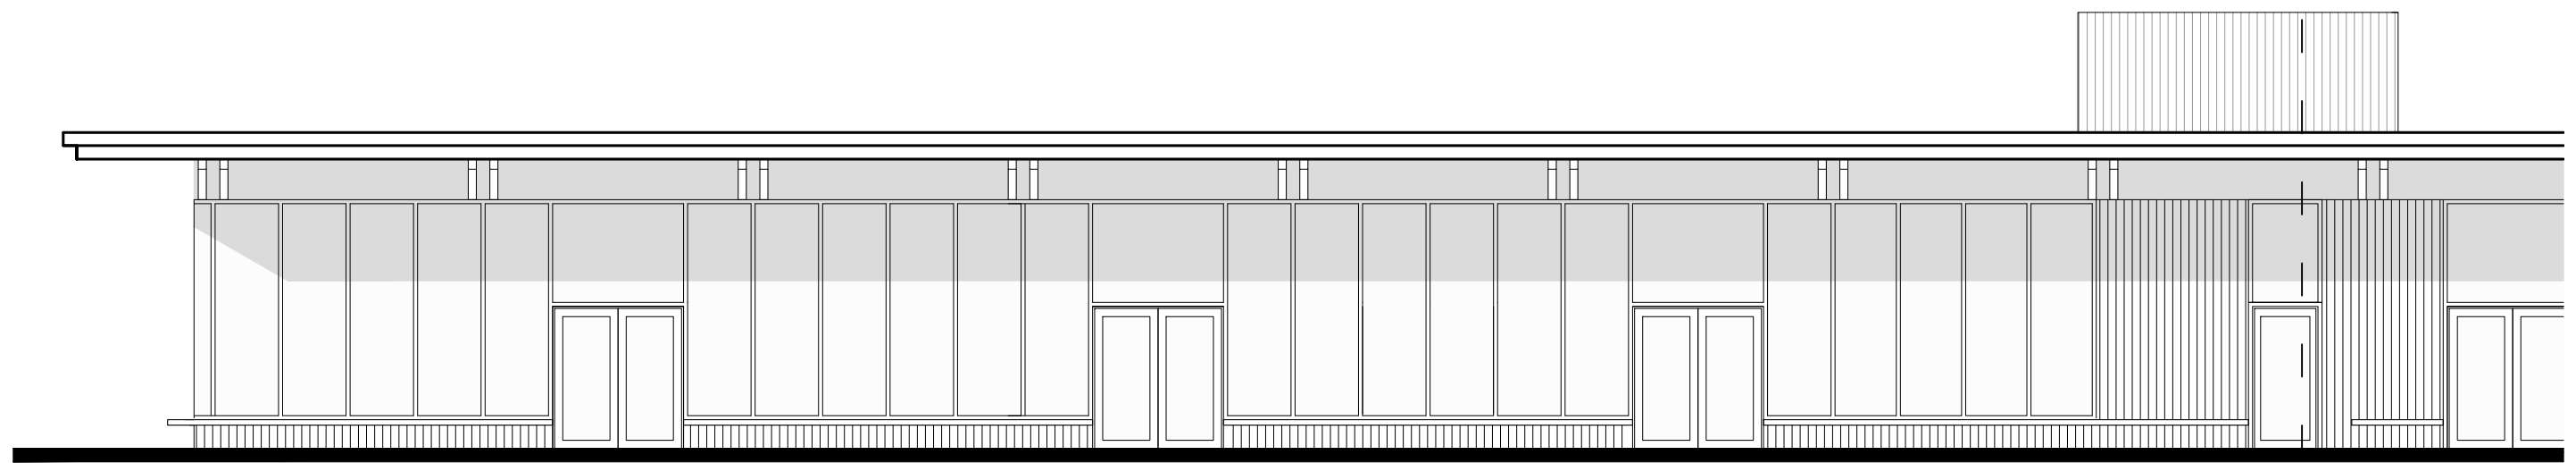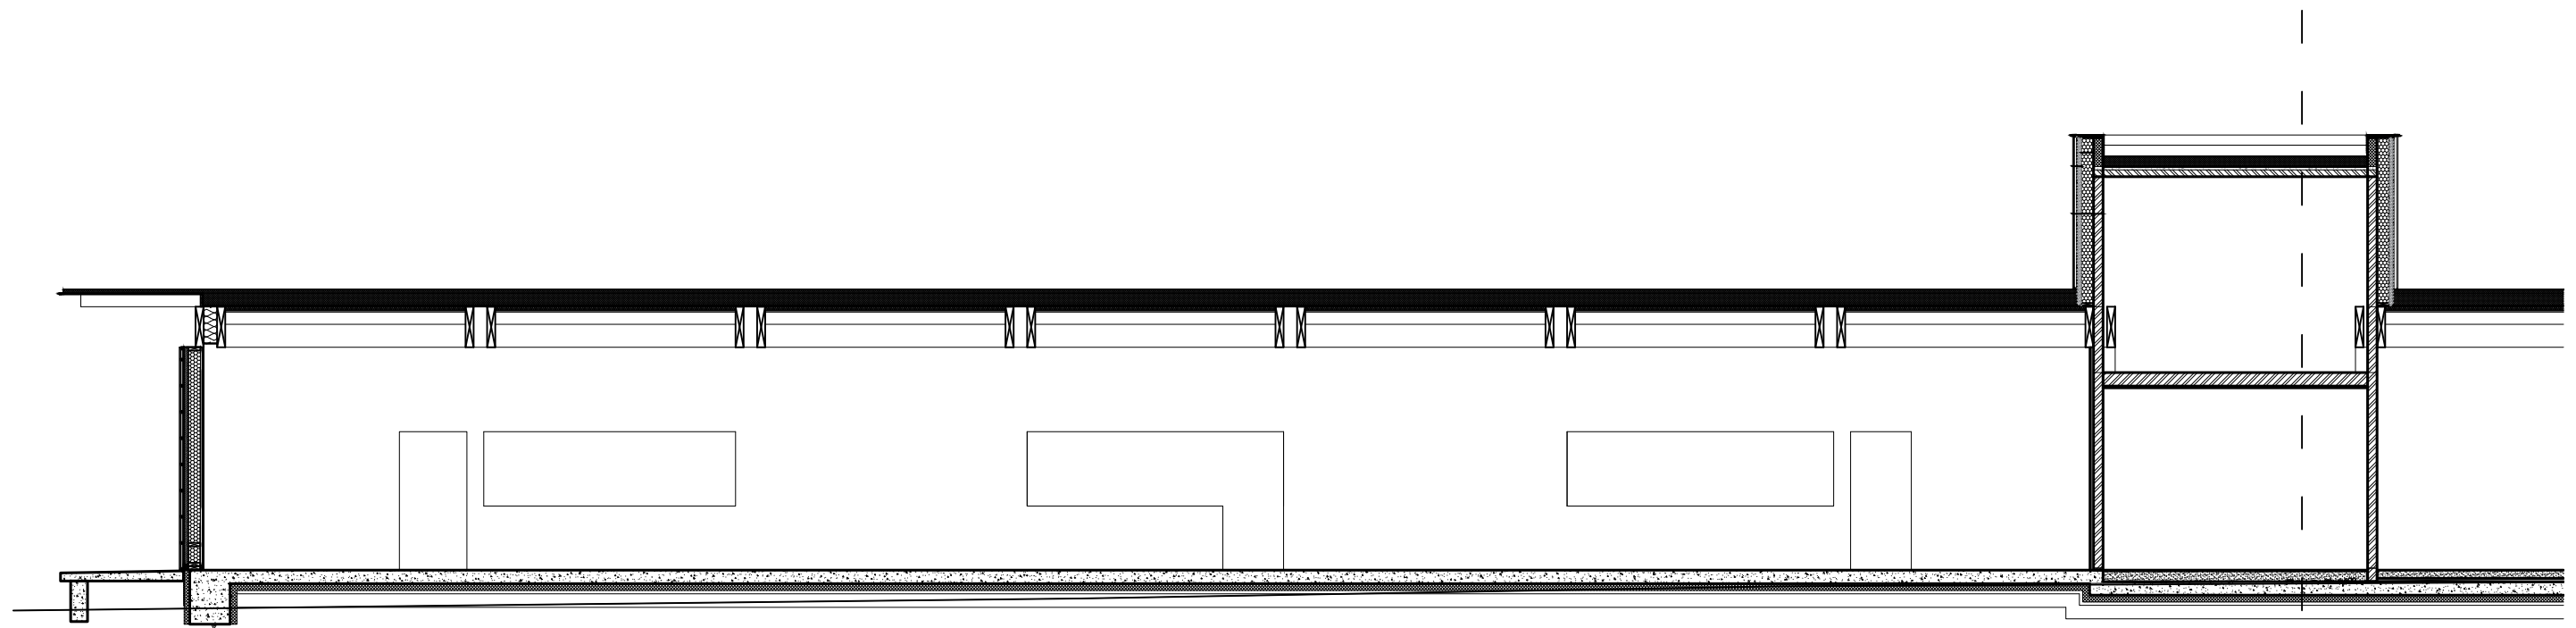

DEEL A


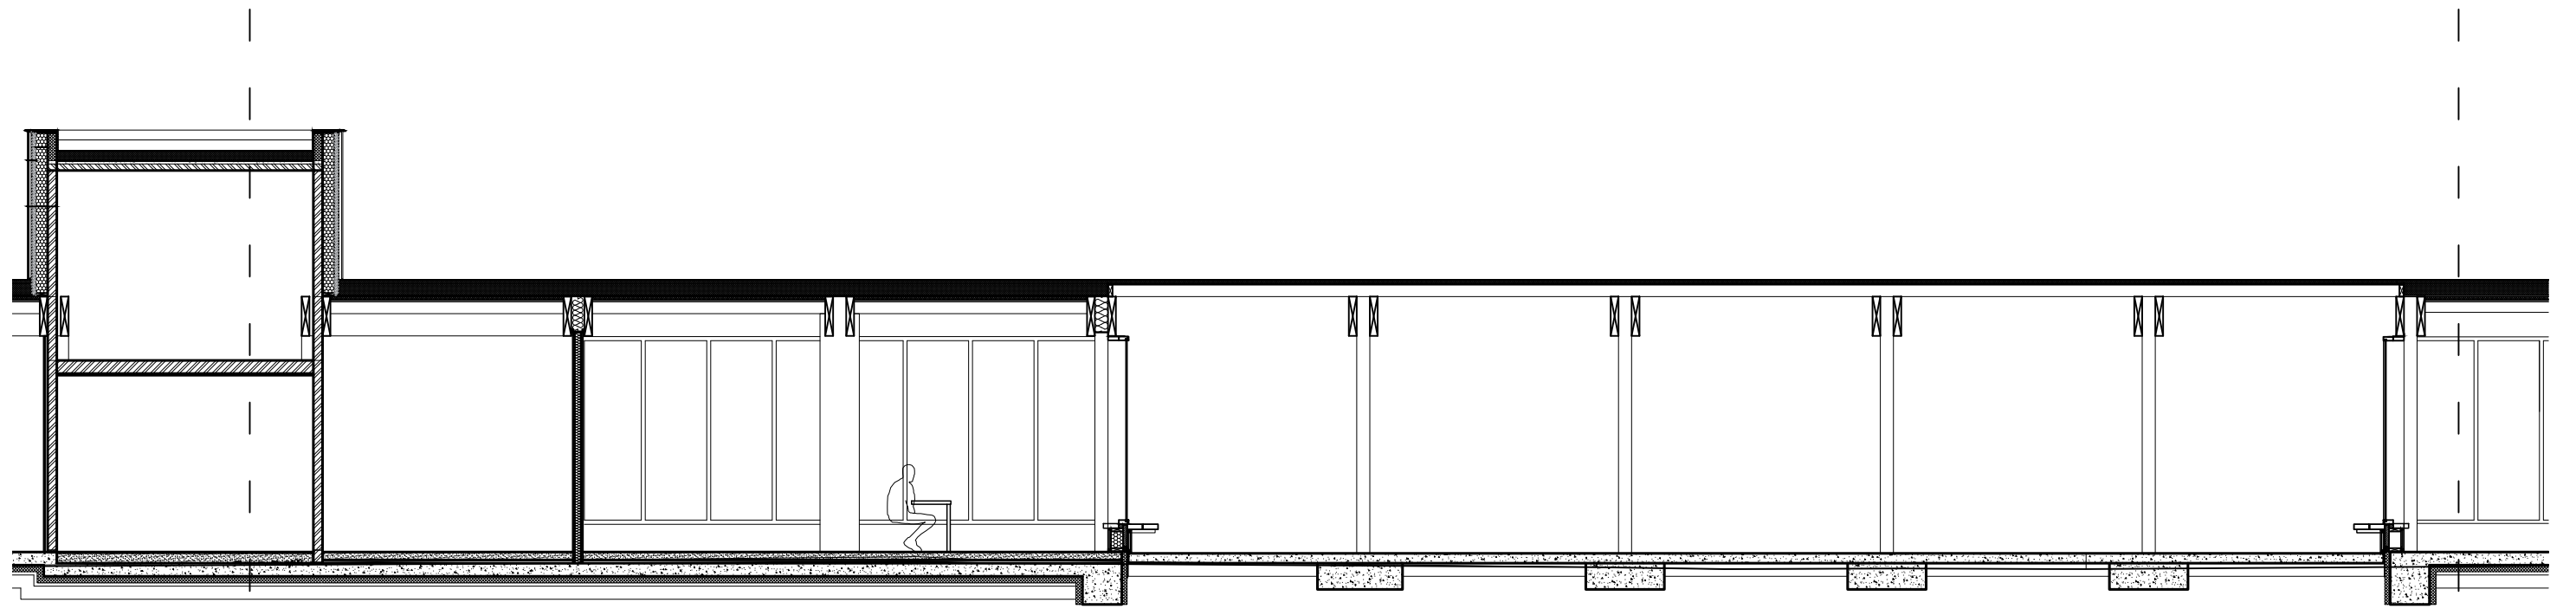


DEEL B

SCHAAL 1/100

MET ZONDER JAS  
DE WARANDE - KORTRIJK  
GEVELAANZICHT + SNEDE - DEEL B

ARCHITEC - DERTIEN12

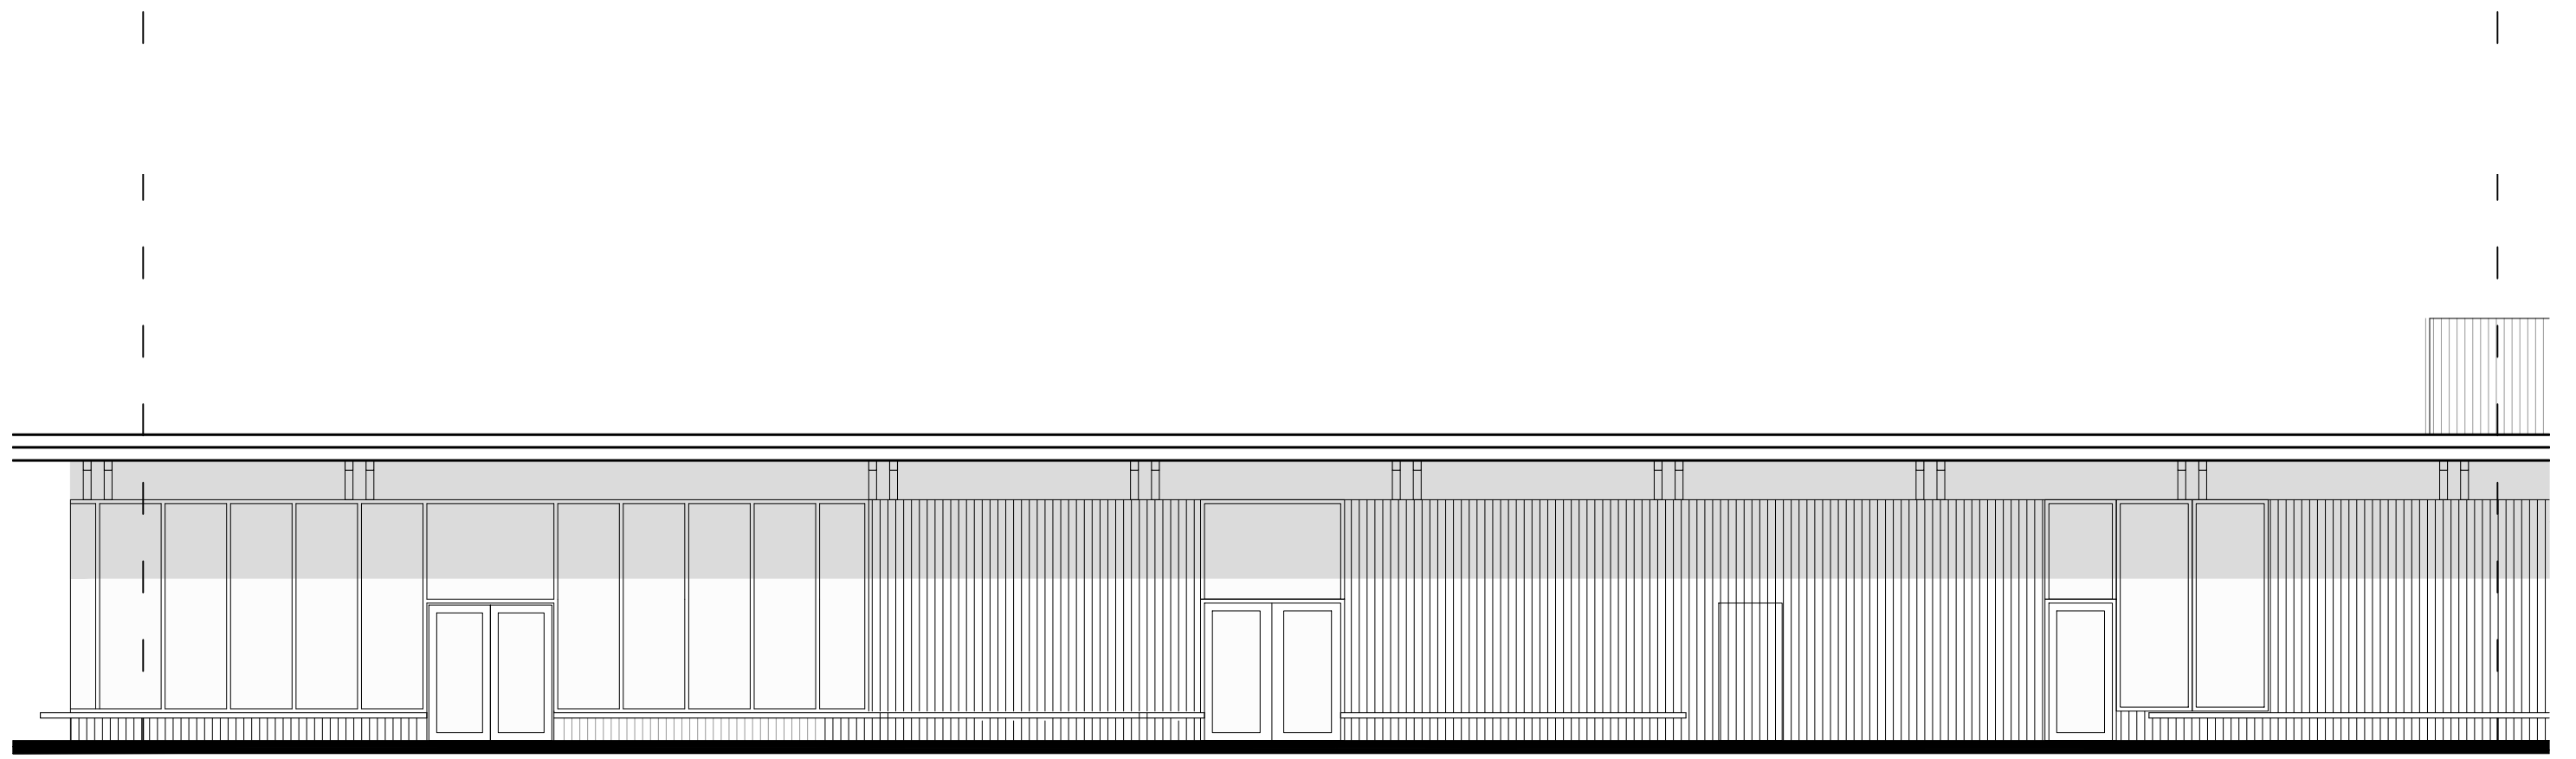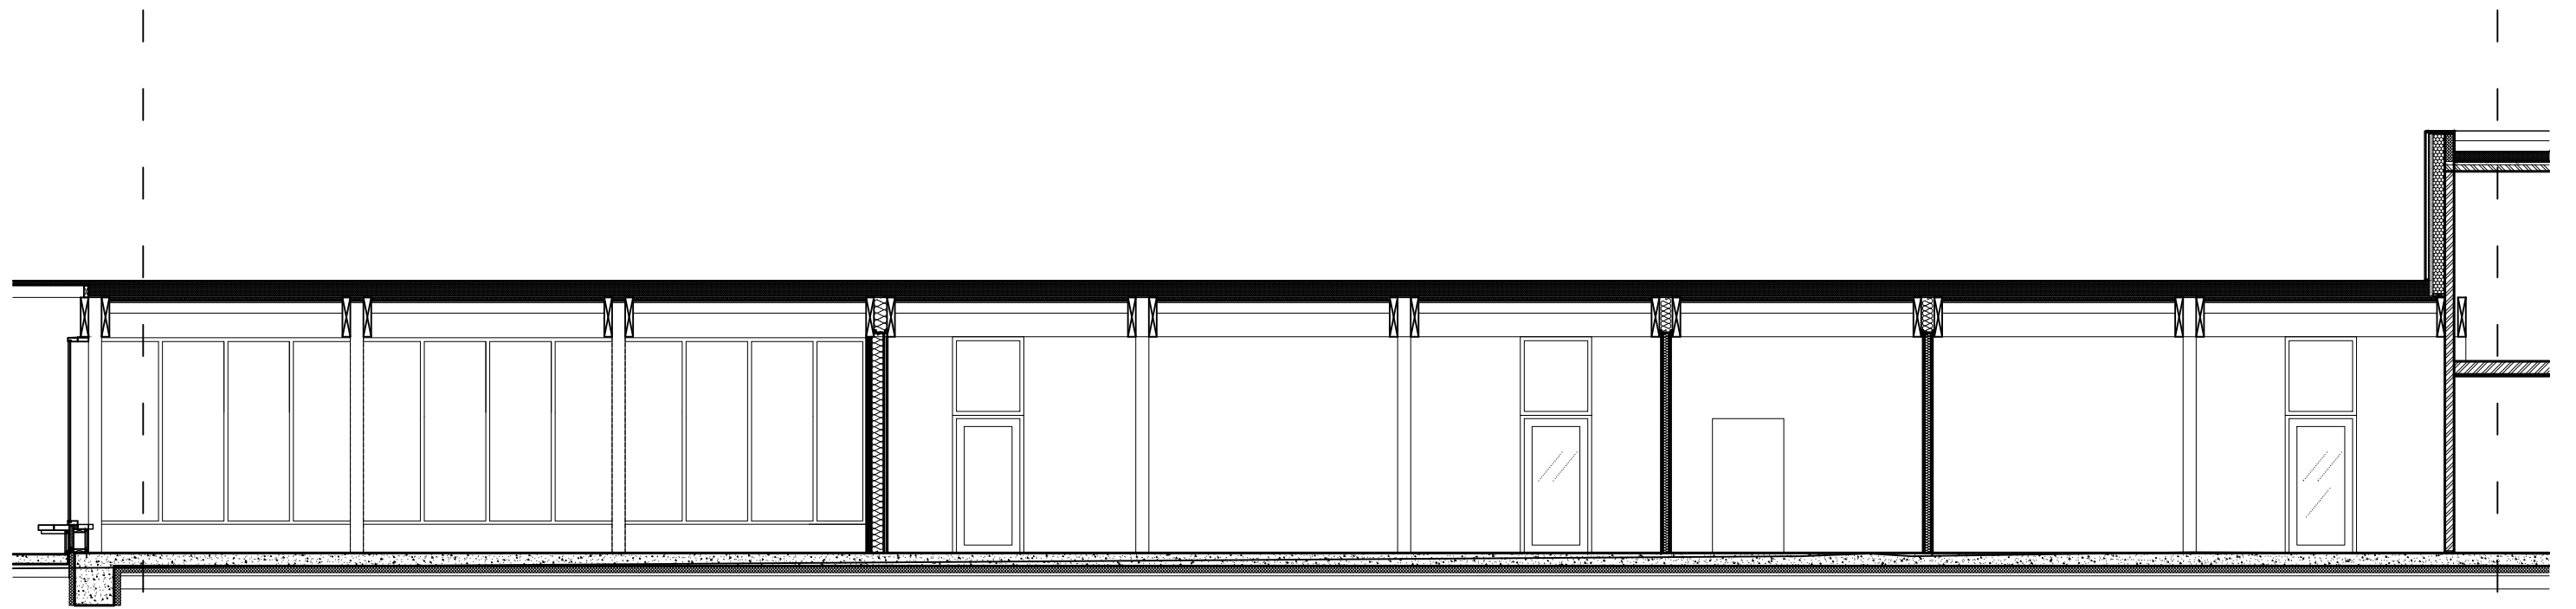



DEEL C

SCHAAL 1/100

MET ZONDER JAS  
DE WARANDE - KORTRIJK

GEVELAANZICHT + SNEDE - DEEL C

ARCHITEC - DERTIEN12


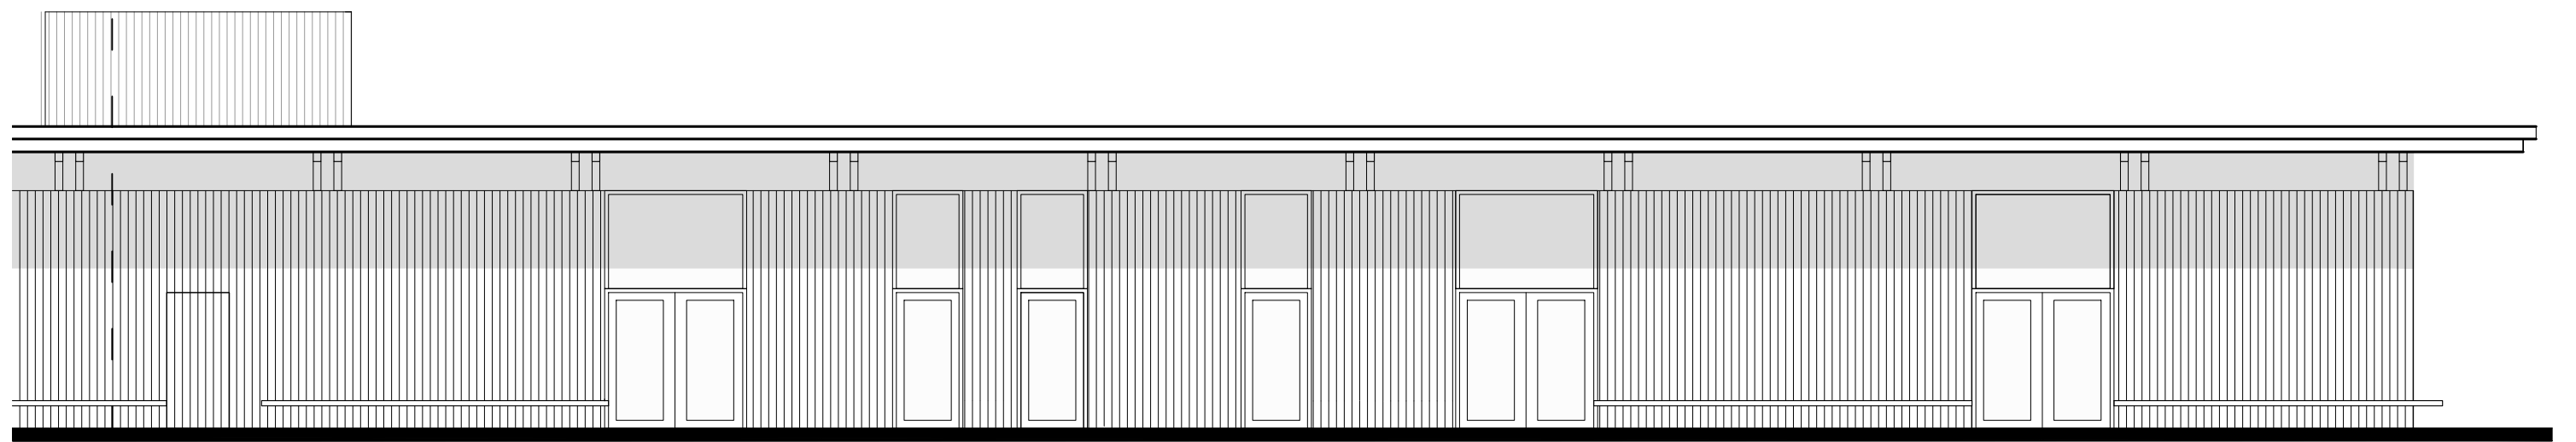
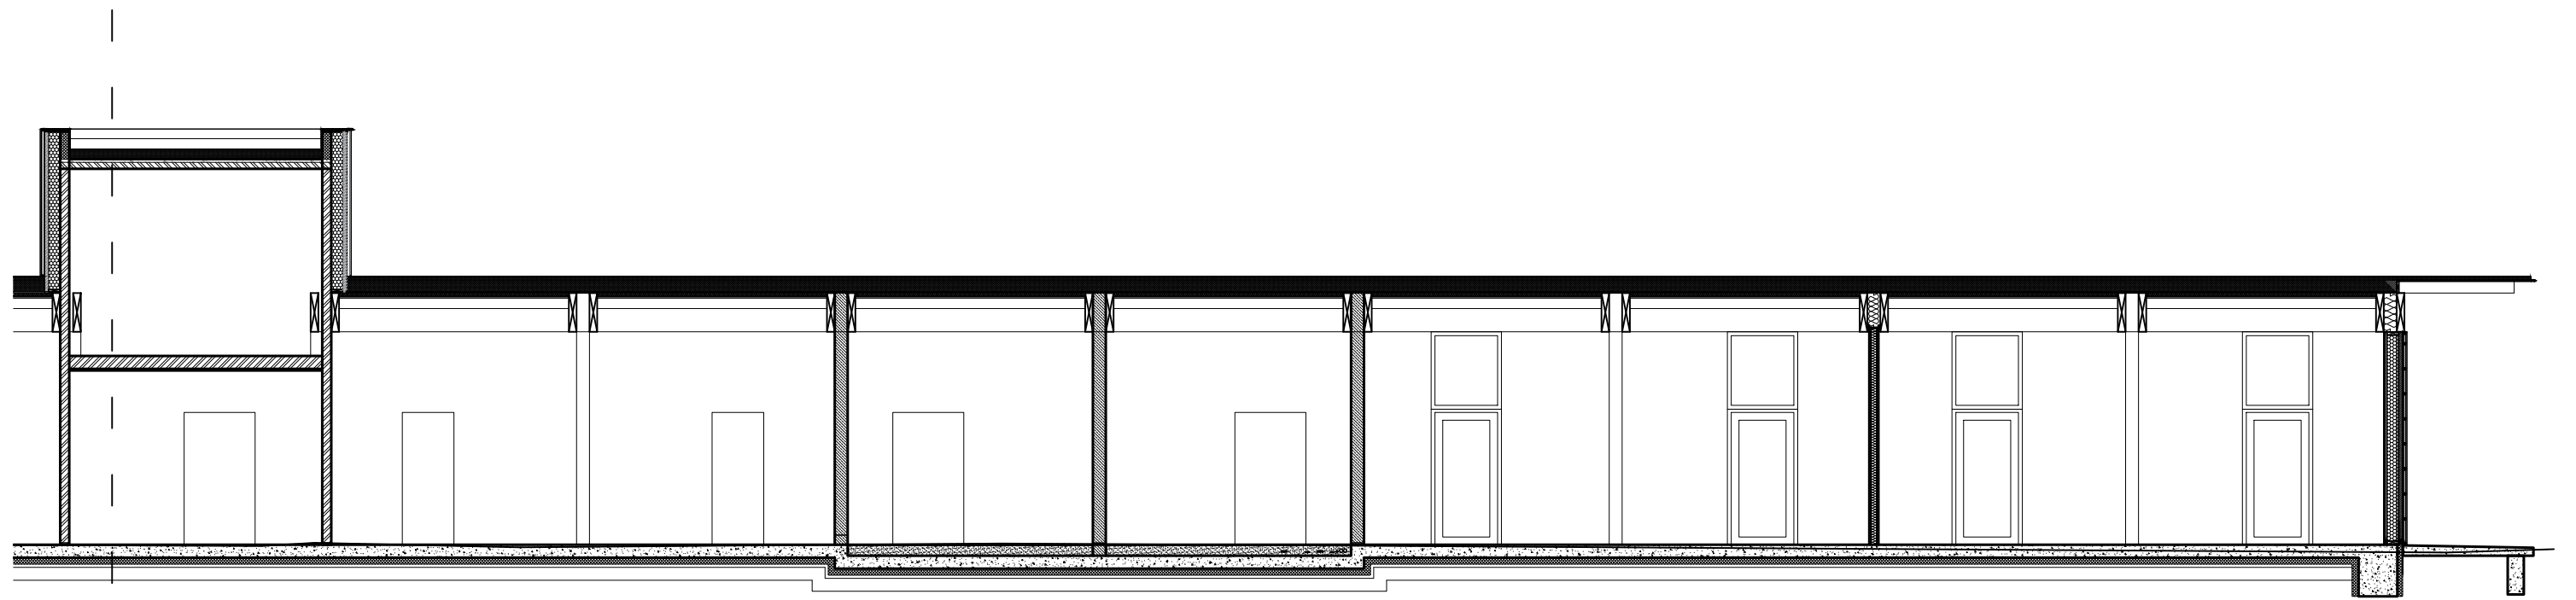


DEEL D

SCHAAL 1/100

MET ZONDER JAS  
DE WARANDE - KORTRIJK  
GEVELAANZICHT + SNEDE - DEEL D

ARCHITEC - DERTIEN12

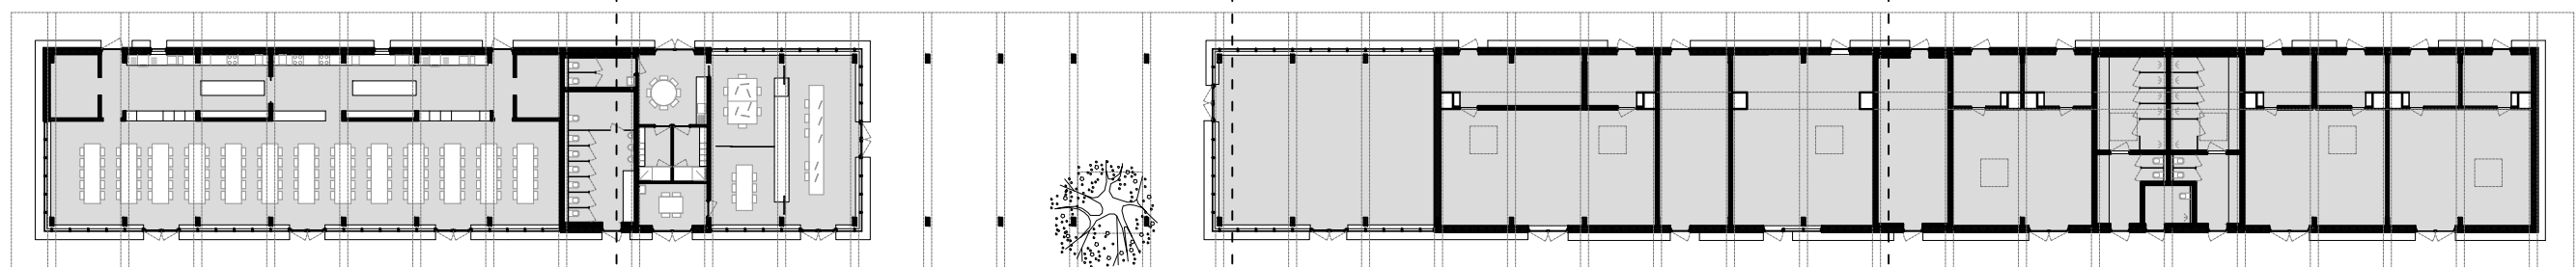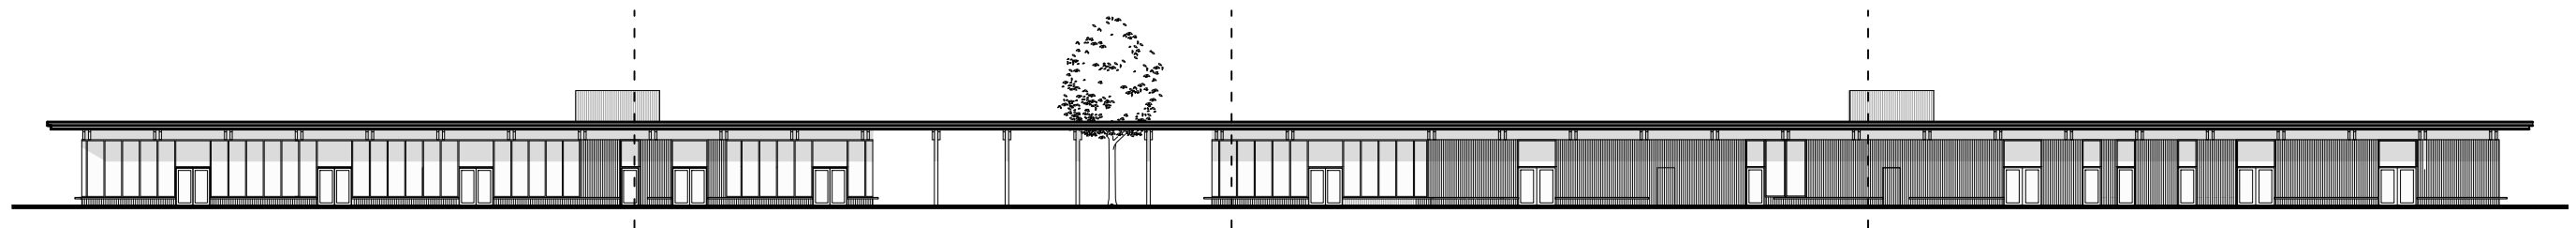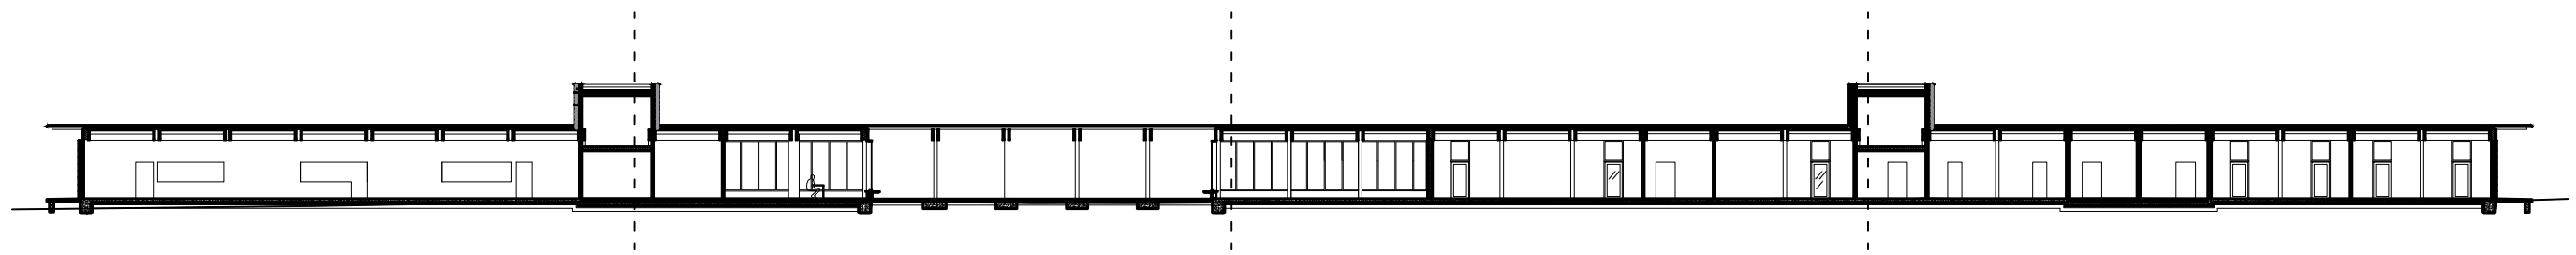


←----- DEEL A -----\*----- DEEL B -----\*----- DEEL C -----\*----- DEEL D ----->



MET ZONDER JAS  
DE WARANDE - KORTRIJK


OVERZICHT PLANNEN

ARCHITEC - DERTIEN12

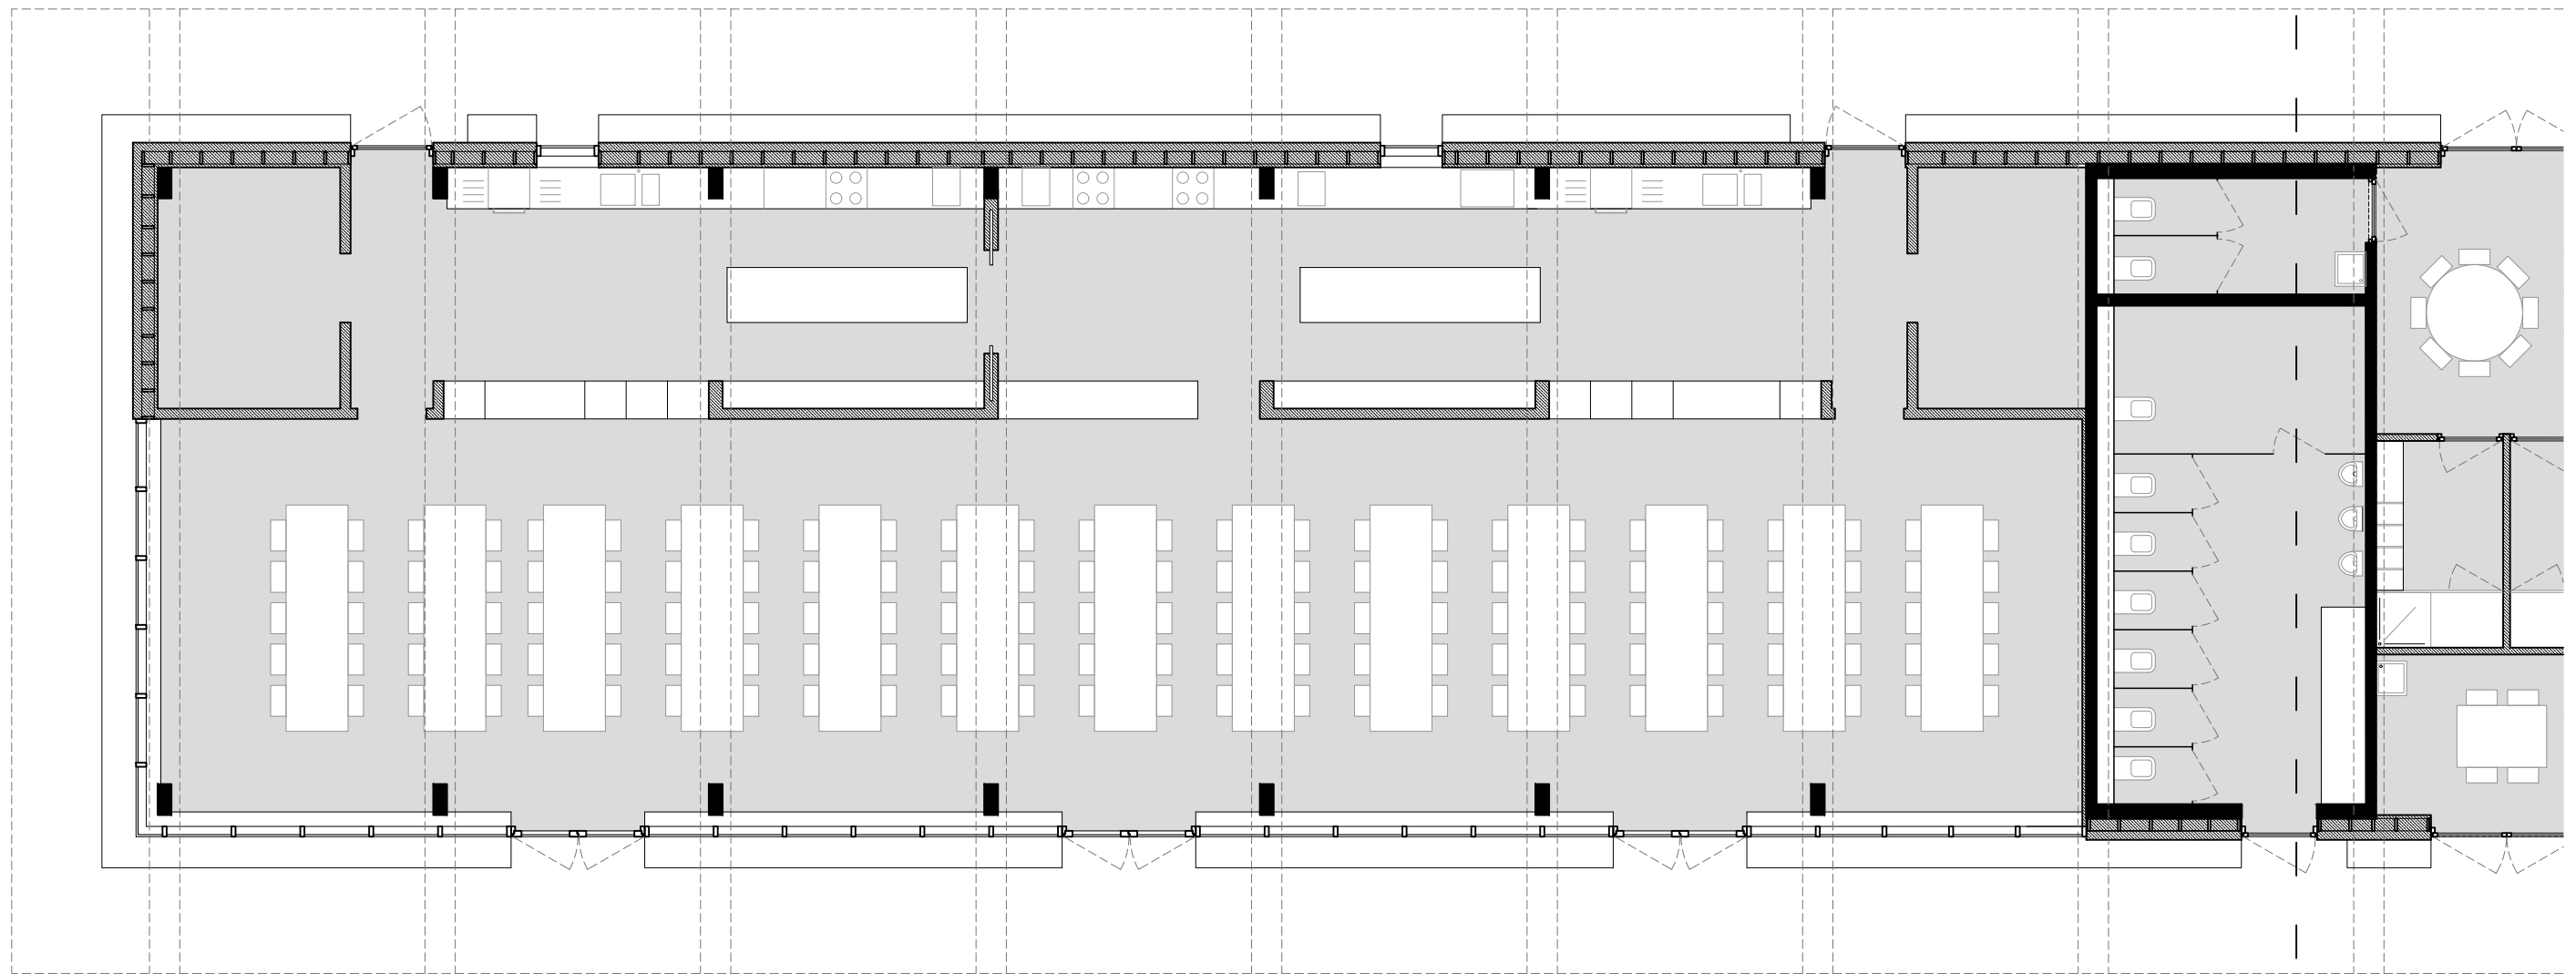



DEEL A



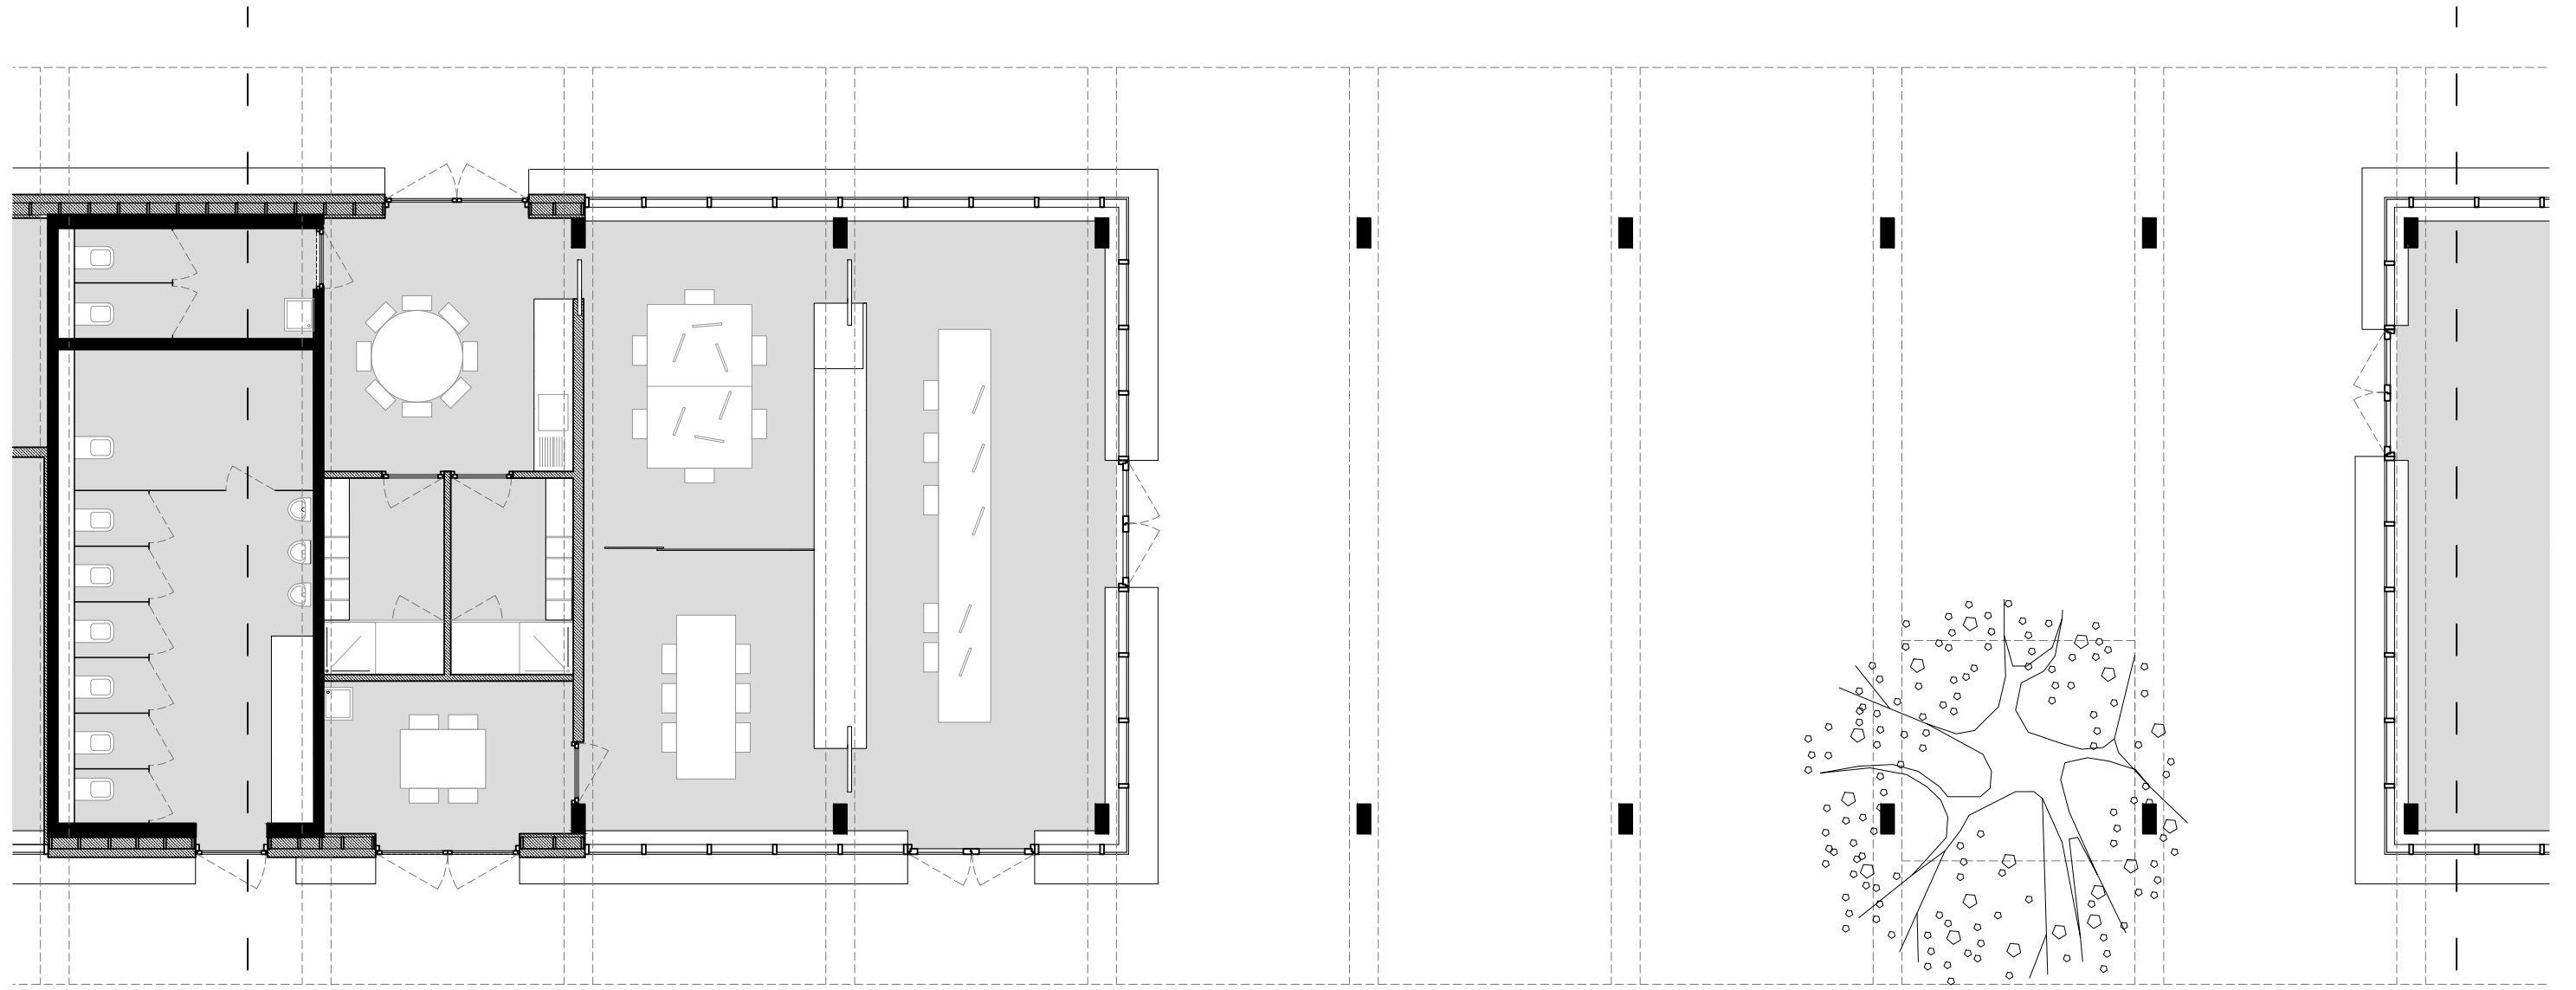

DEEL B

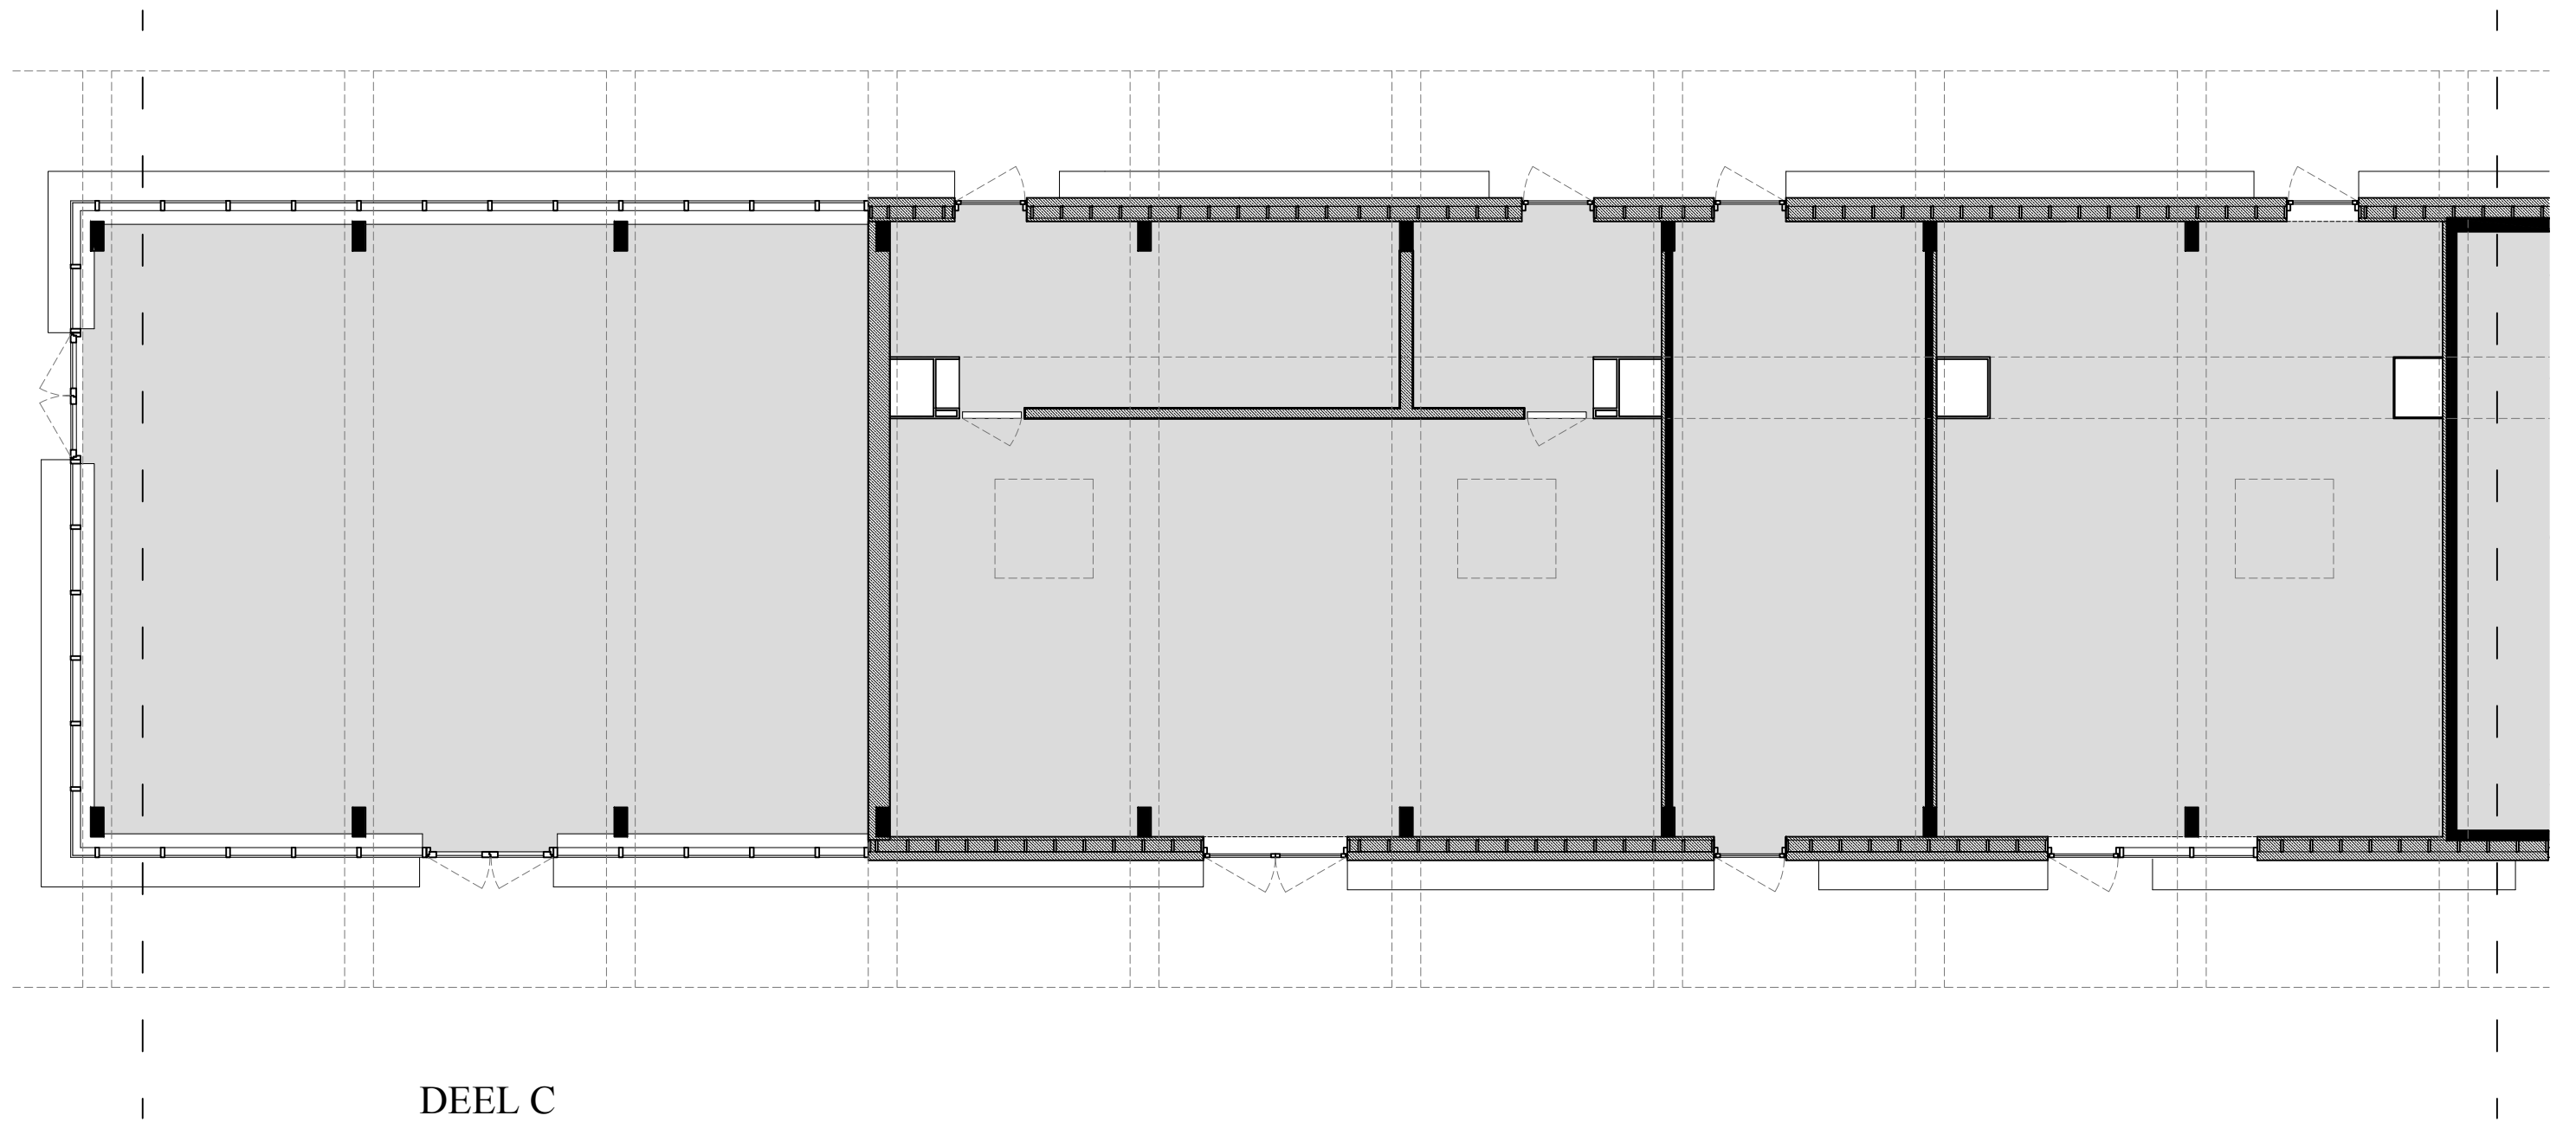

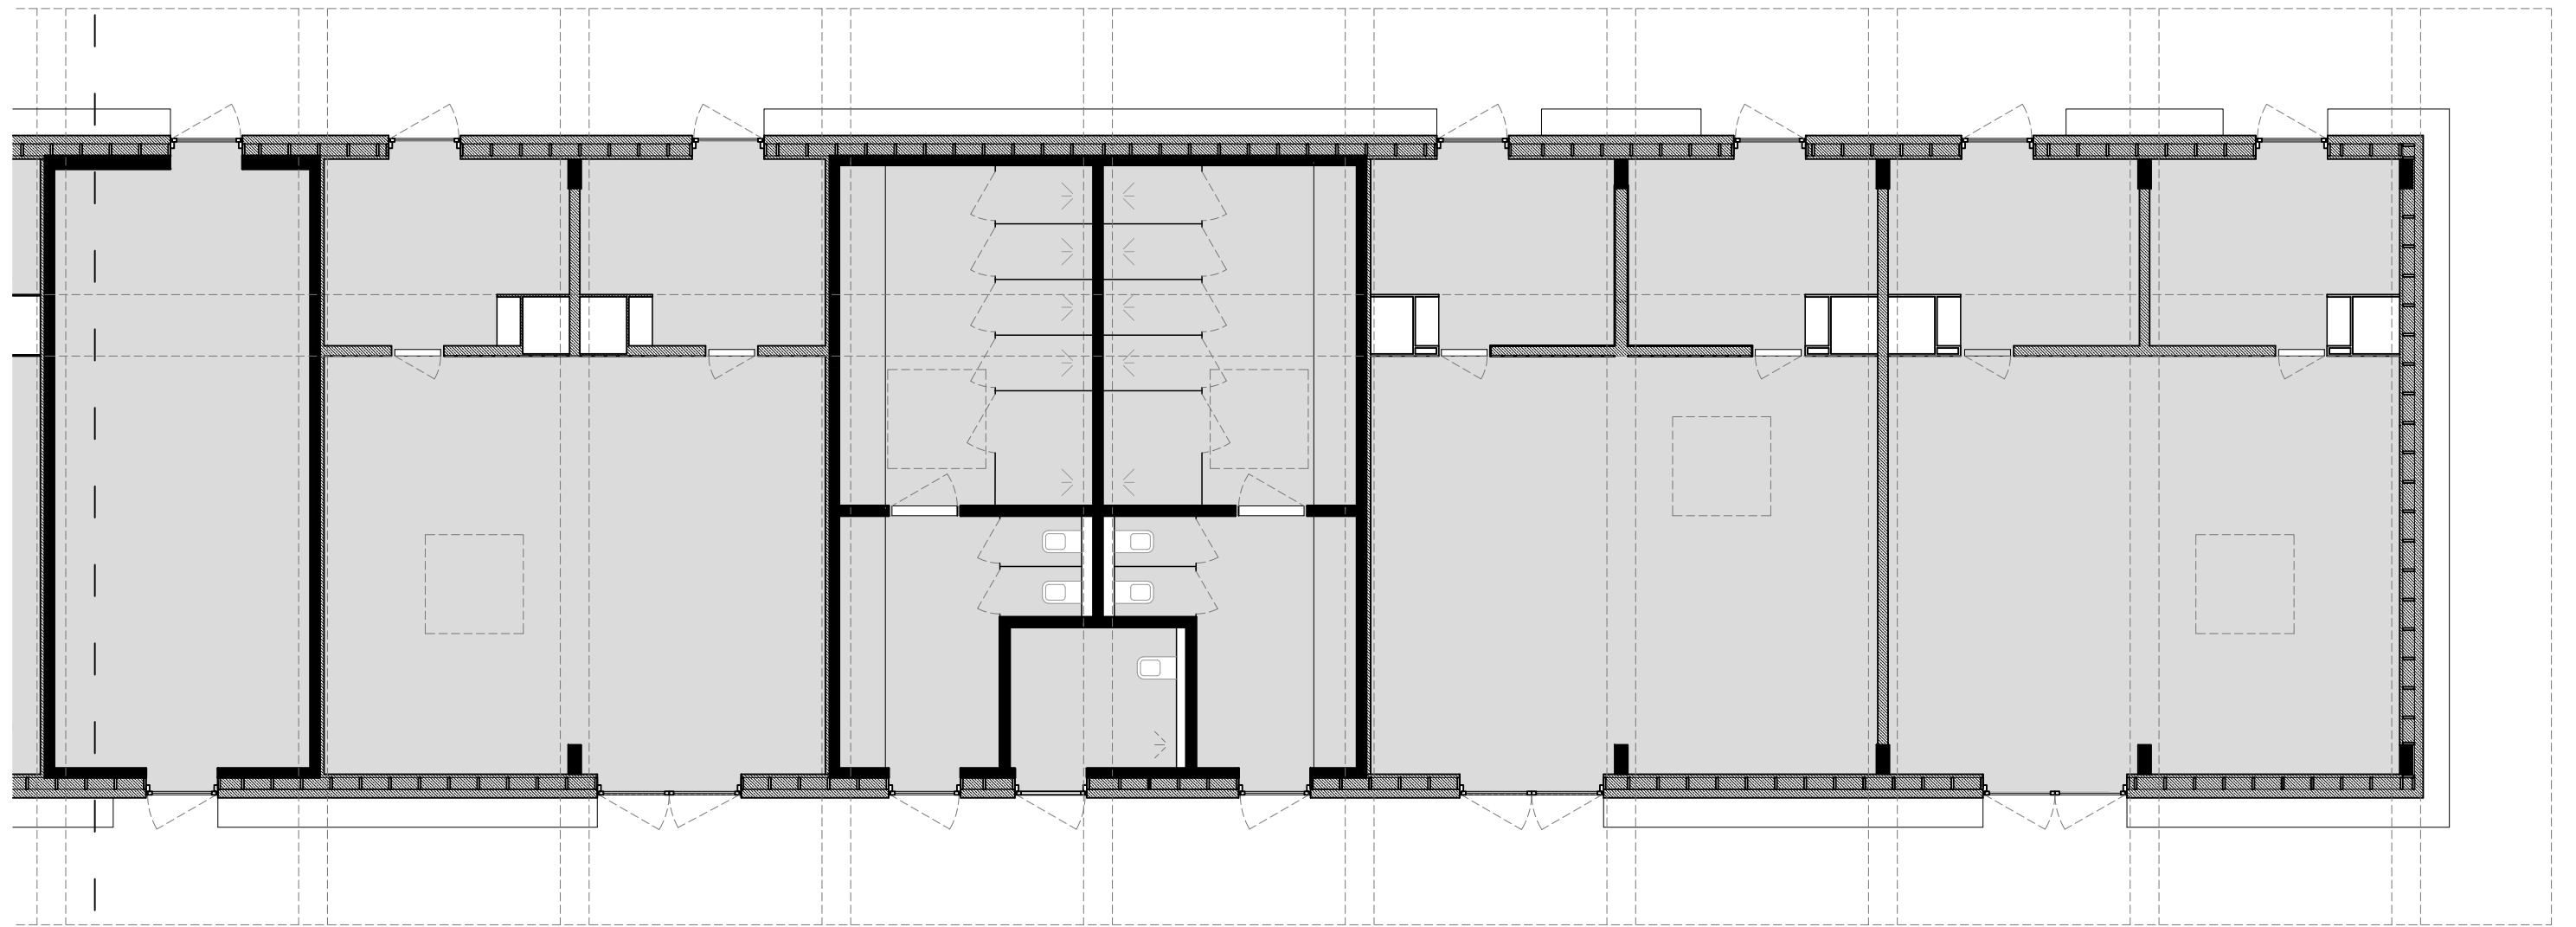

DEEL D