

153T6  
n° 16  
woonfunctie

153M7  
n° 18  
woonfunctie

153L7  
n° 20  
woonfunctie

153D6  
n° 22  
woonfunctie

153N7  
n° 24  
woonfunctie

153Y8  
n° 30  
woonfunctie

Broekantstraat

163S  
n° 15  
woonfunctie

163R  
n° 17  
woonfunctie

161E  
n° 19  
woonfunctie


161F  
n° 21  
woonfunctie


161G  
n° 23  
woonfunctie



161D  
n° 25  
woonfunctie


157T  
n° 29  
woonfunctie

157N  
n° 27  
woonfunctie

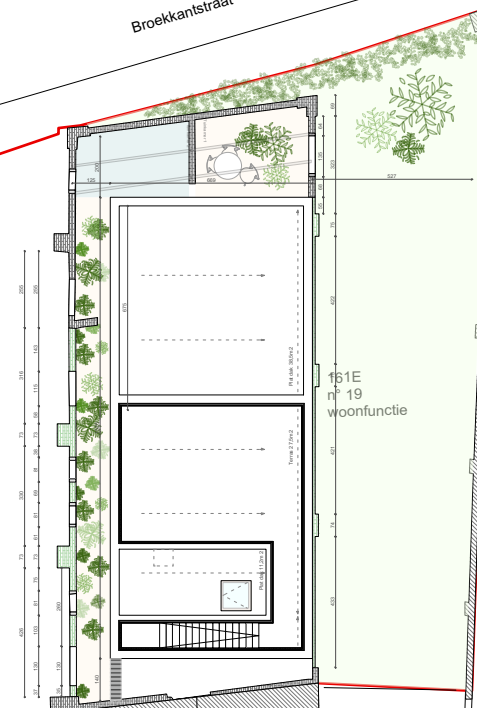


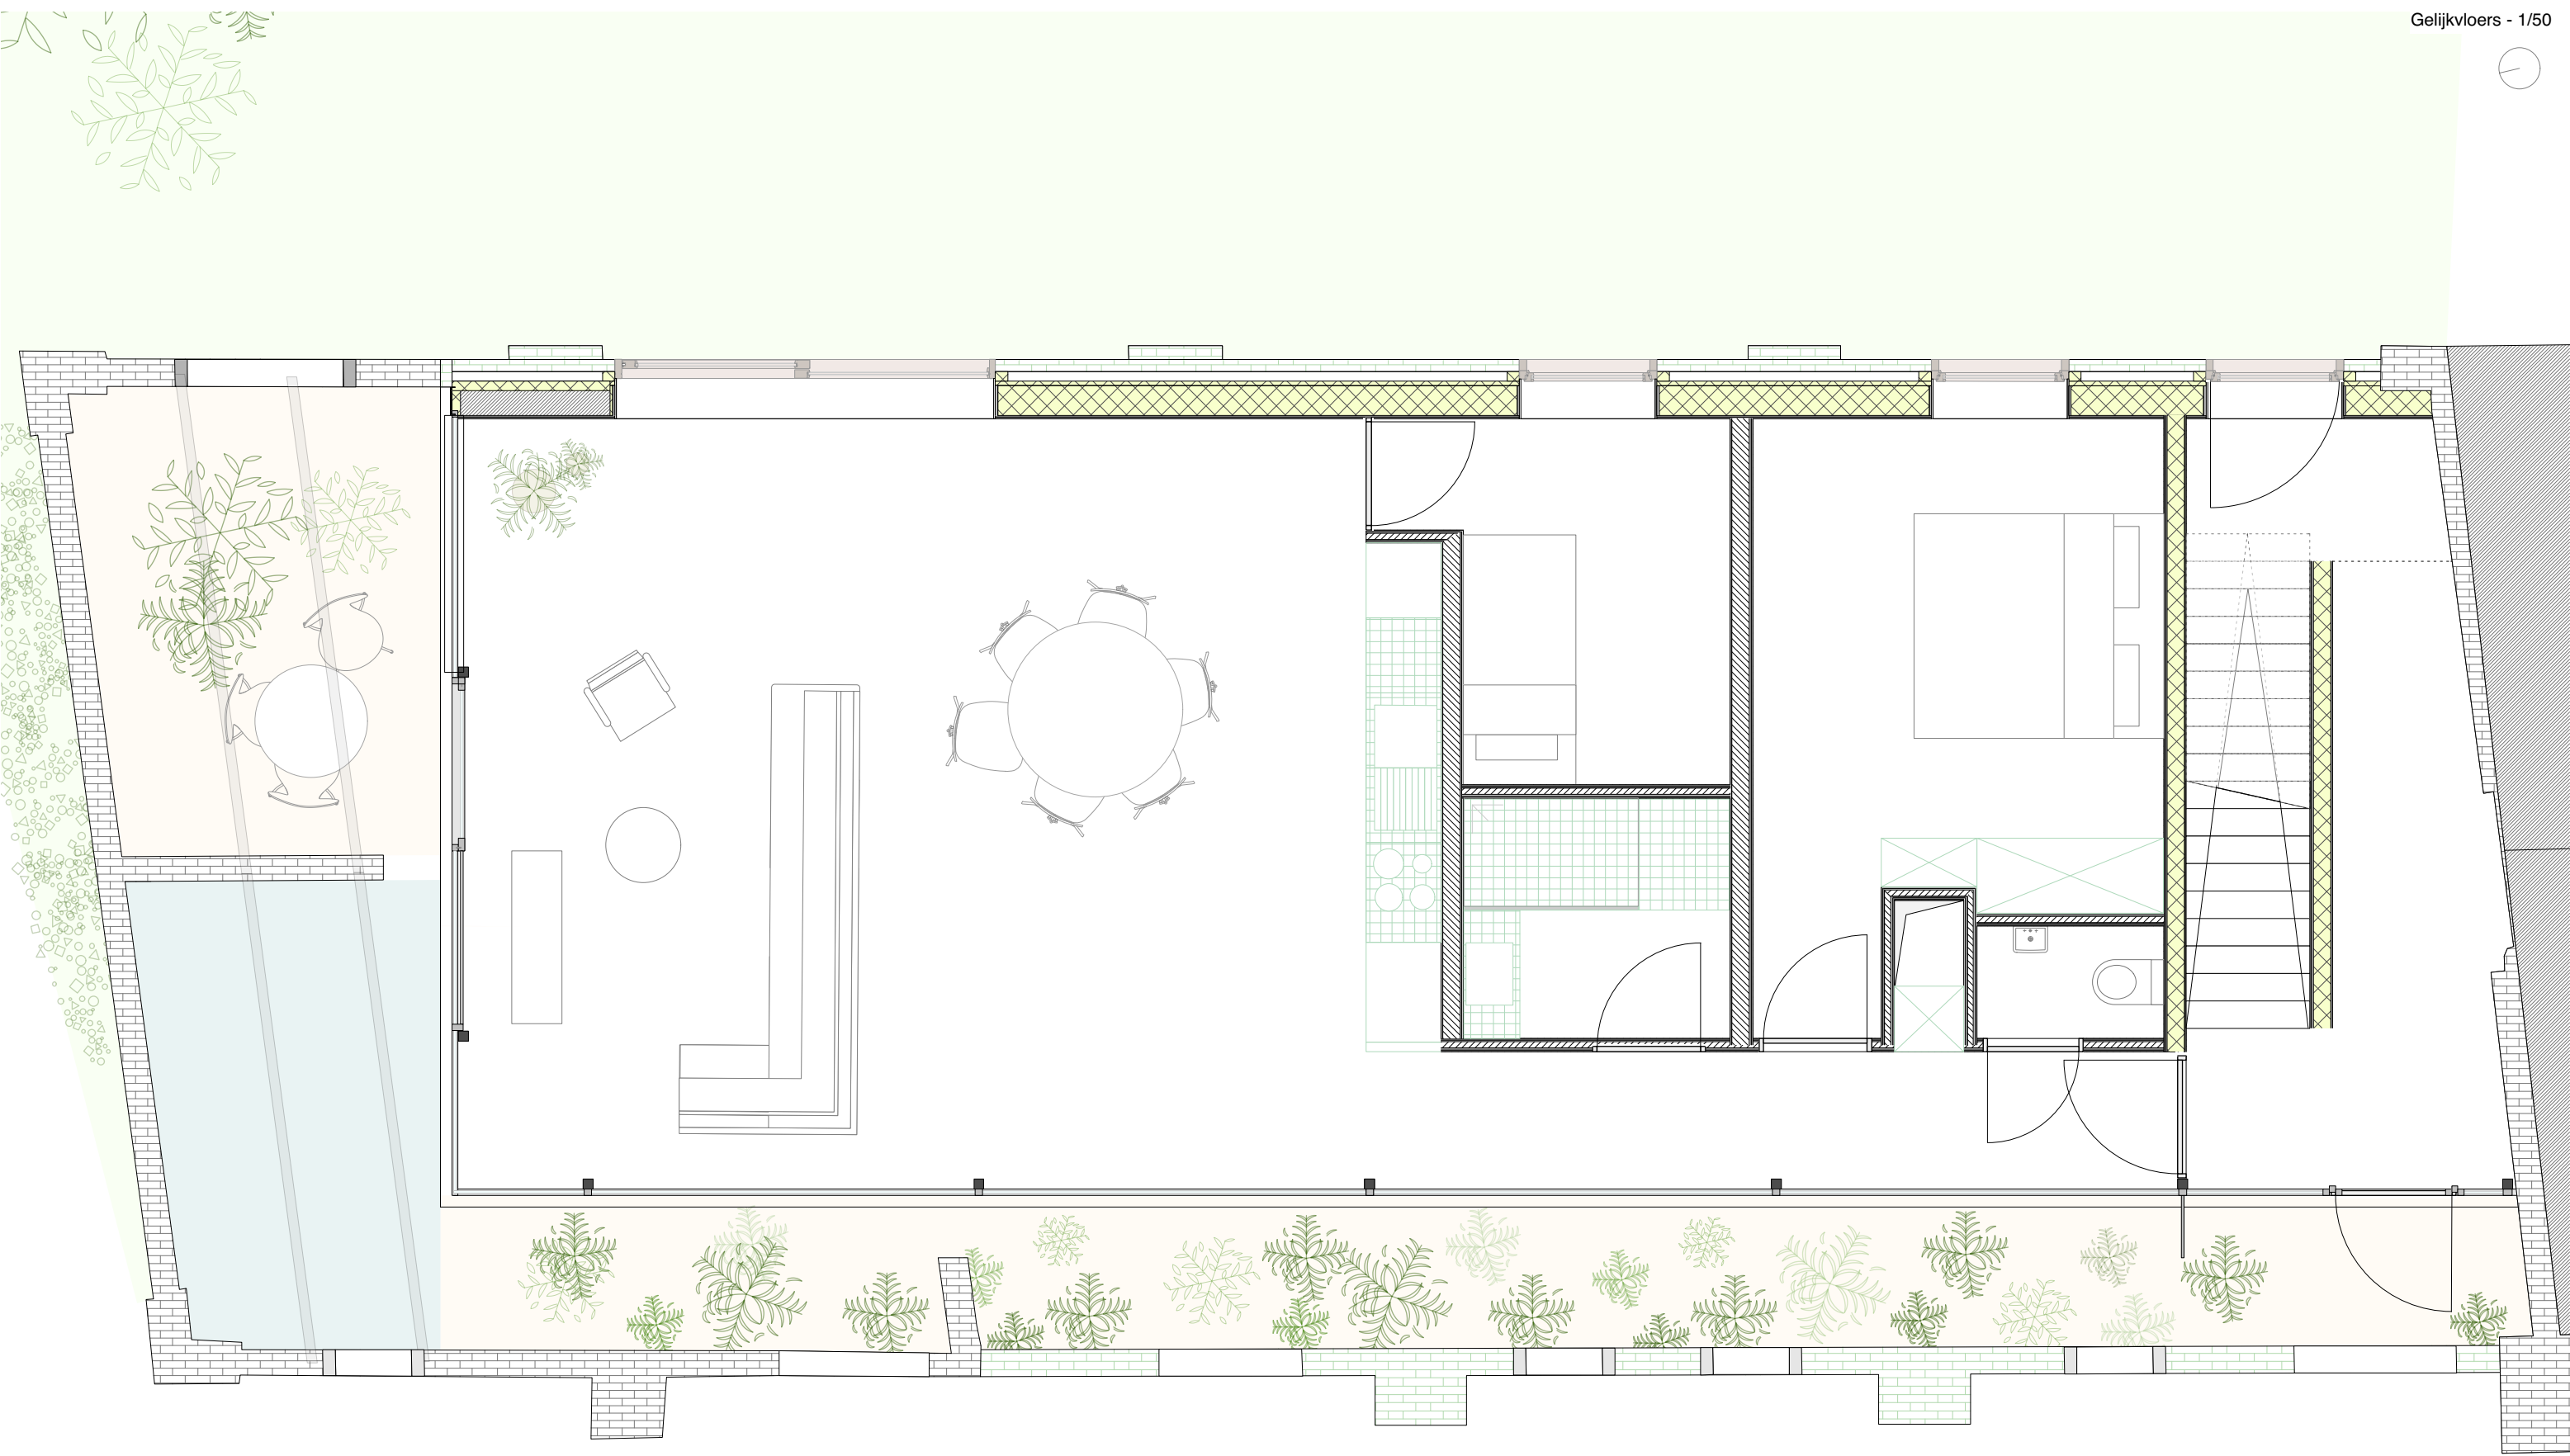

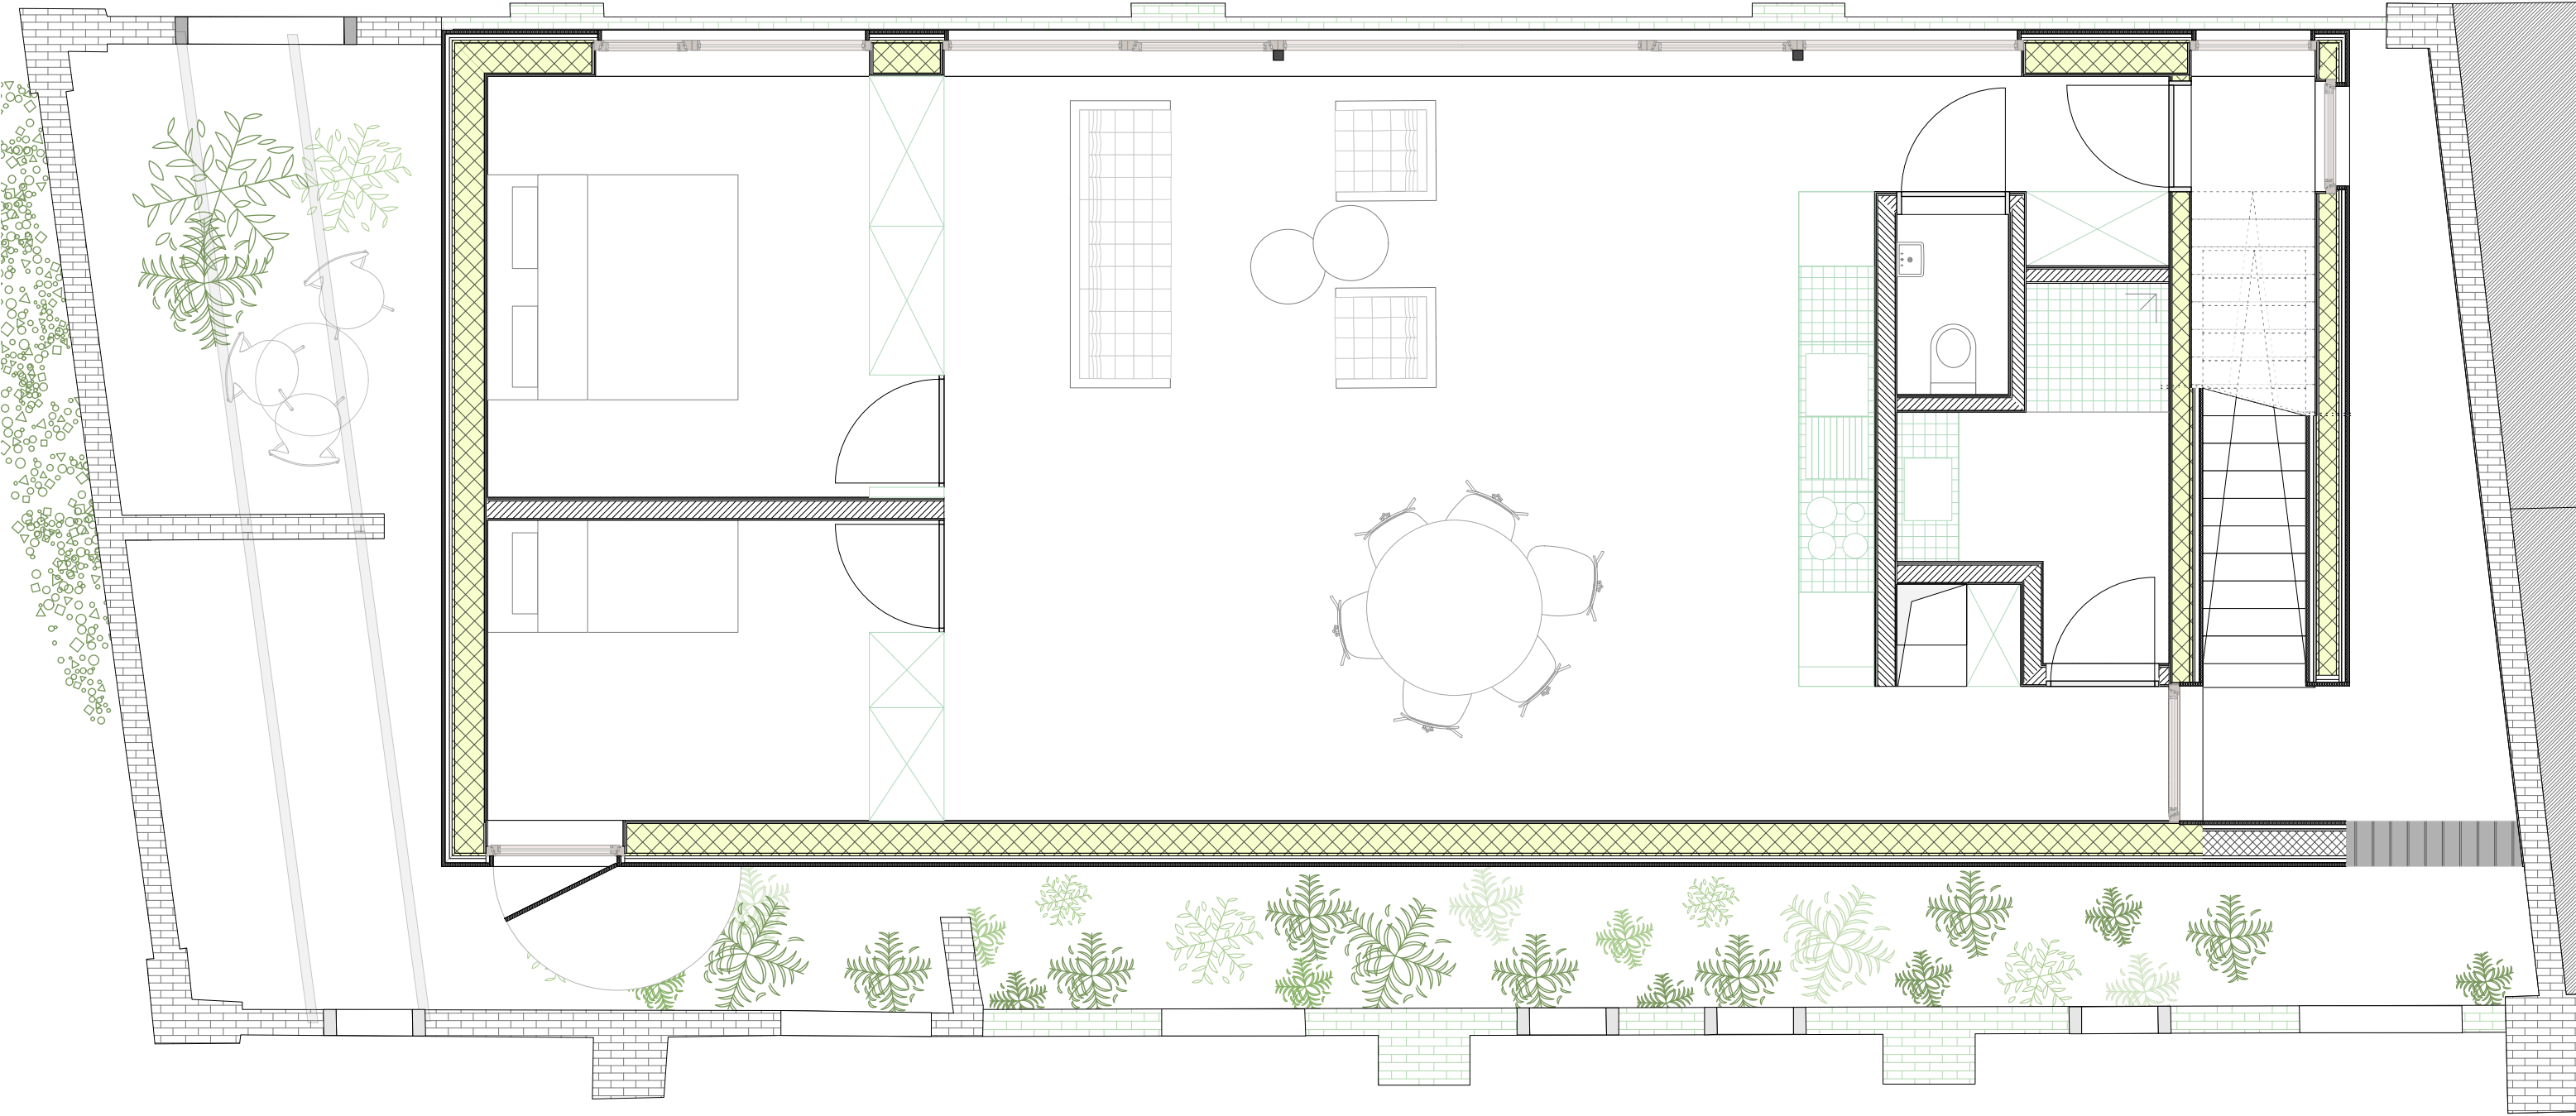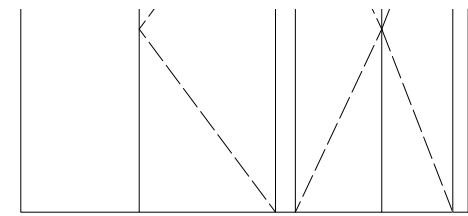


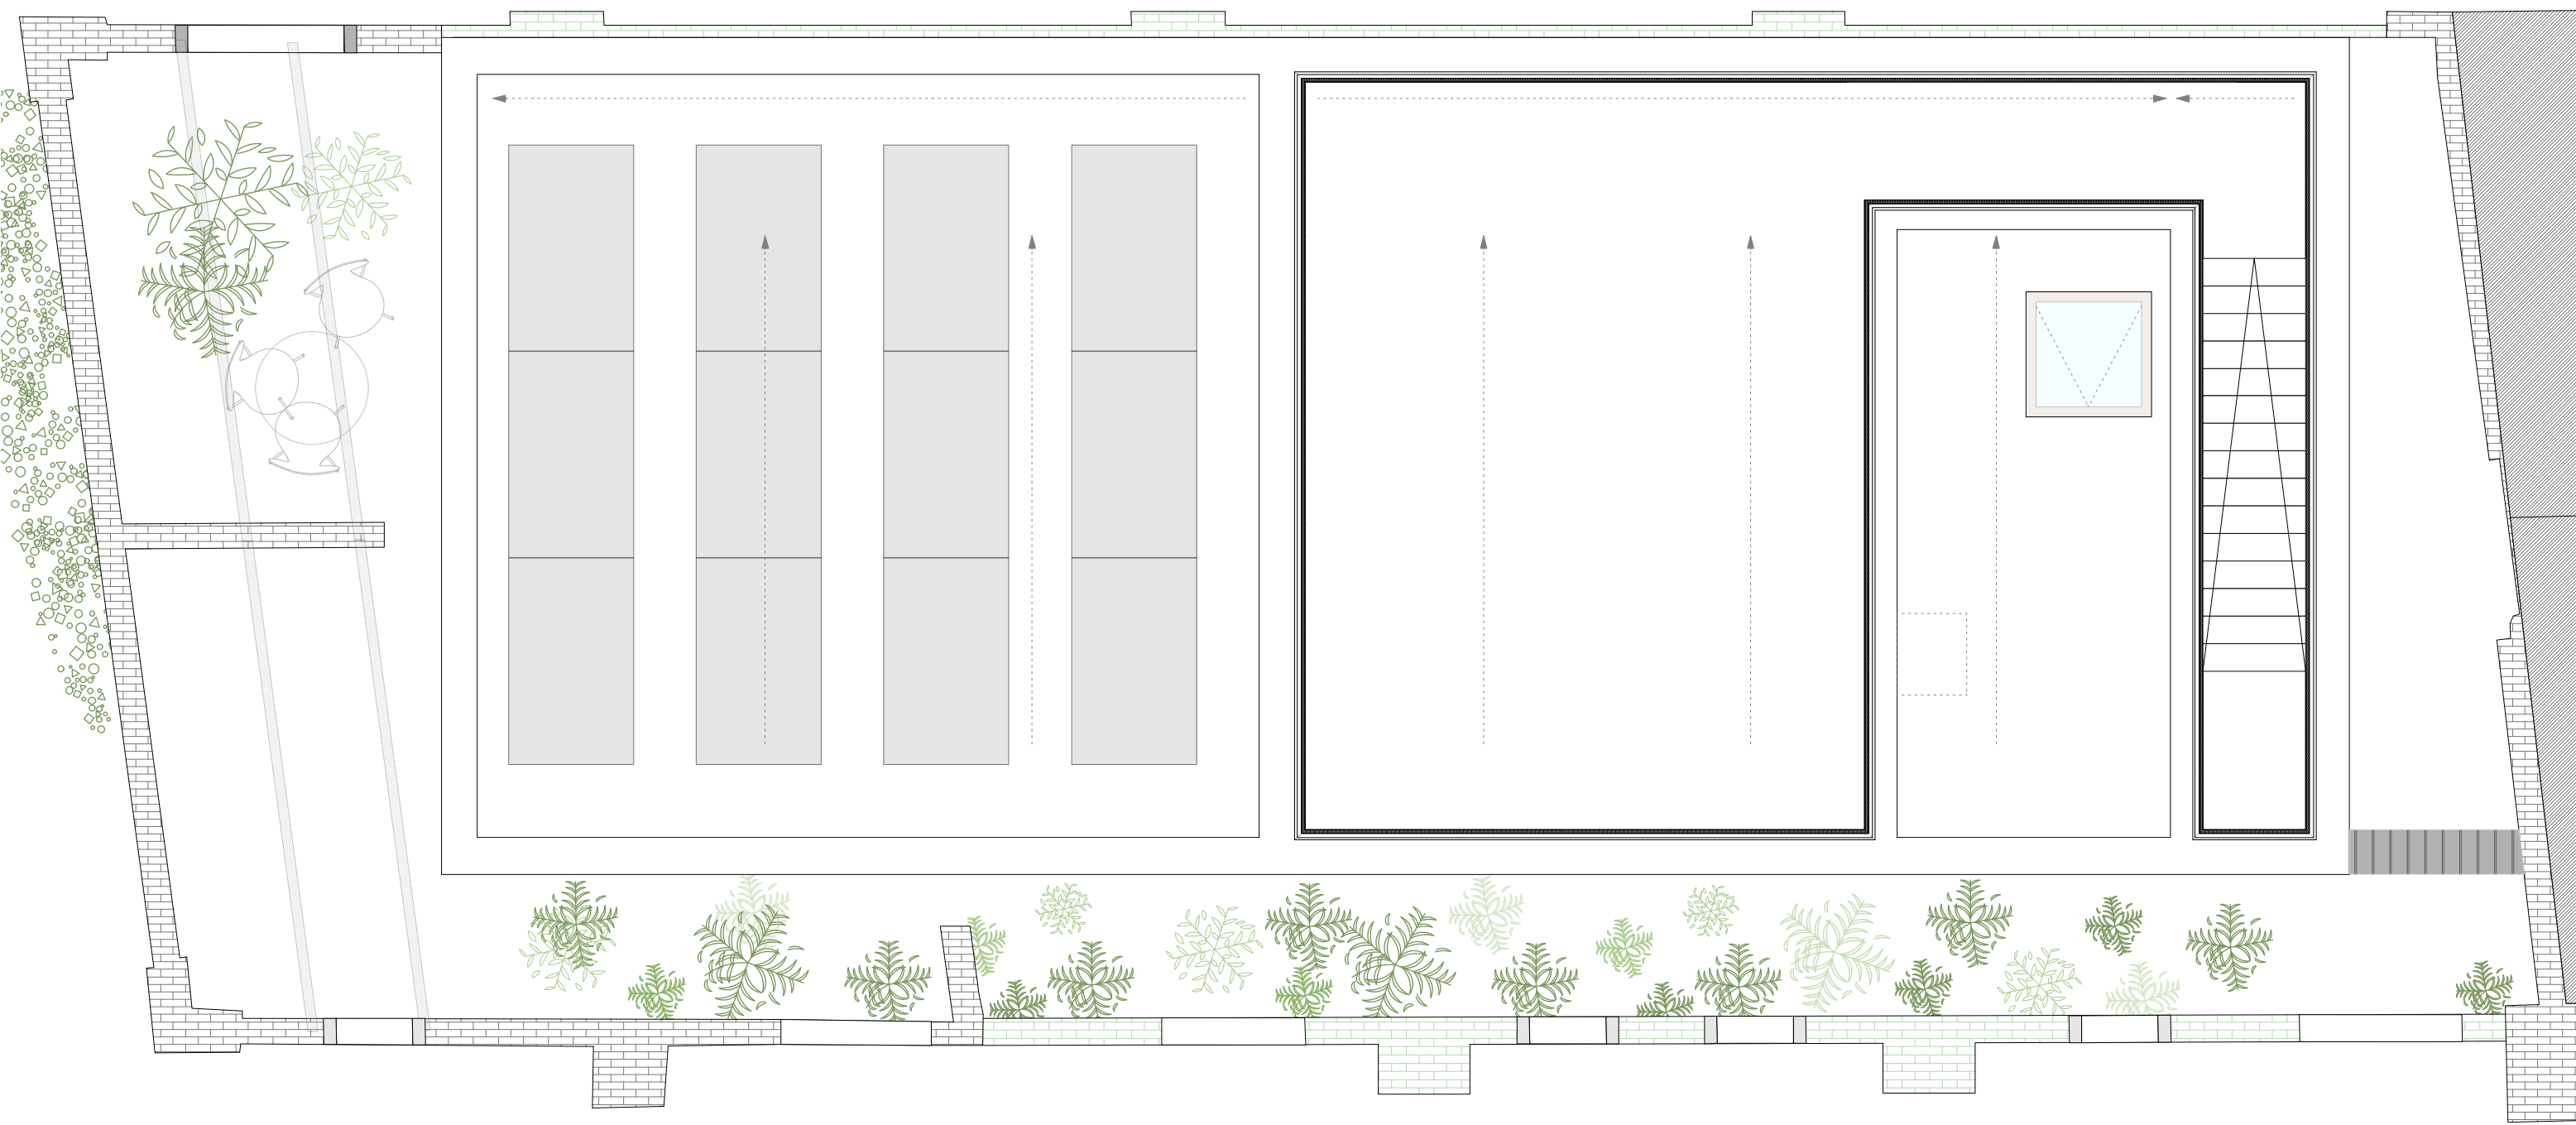




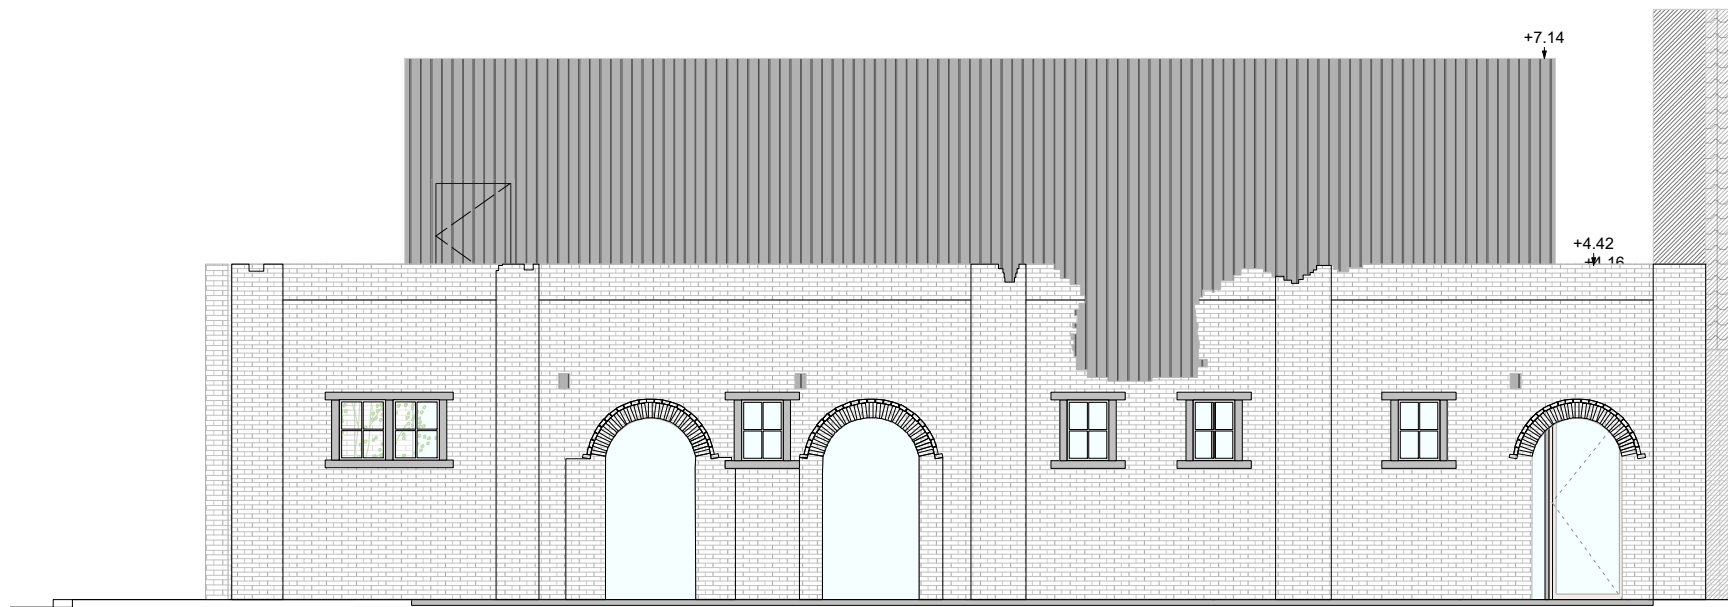


Gevel erfzijde - 1/100

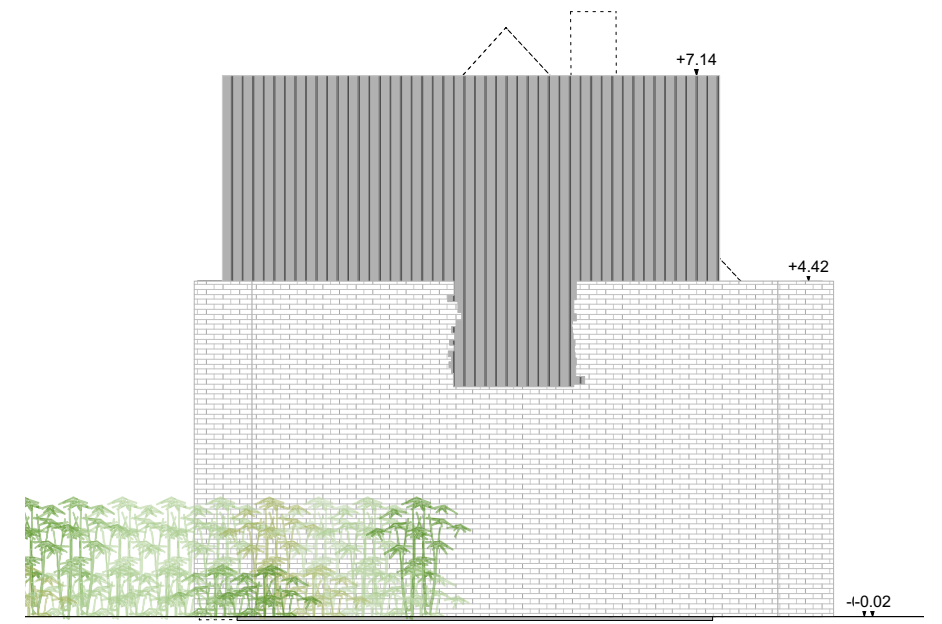

Gevel straatzijde - 1/100

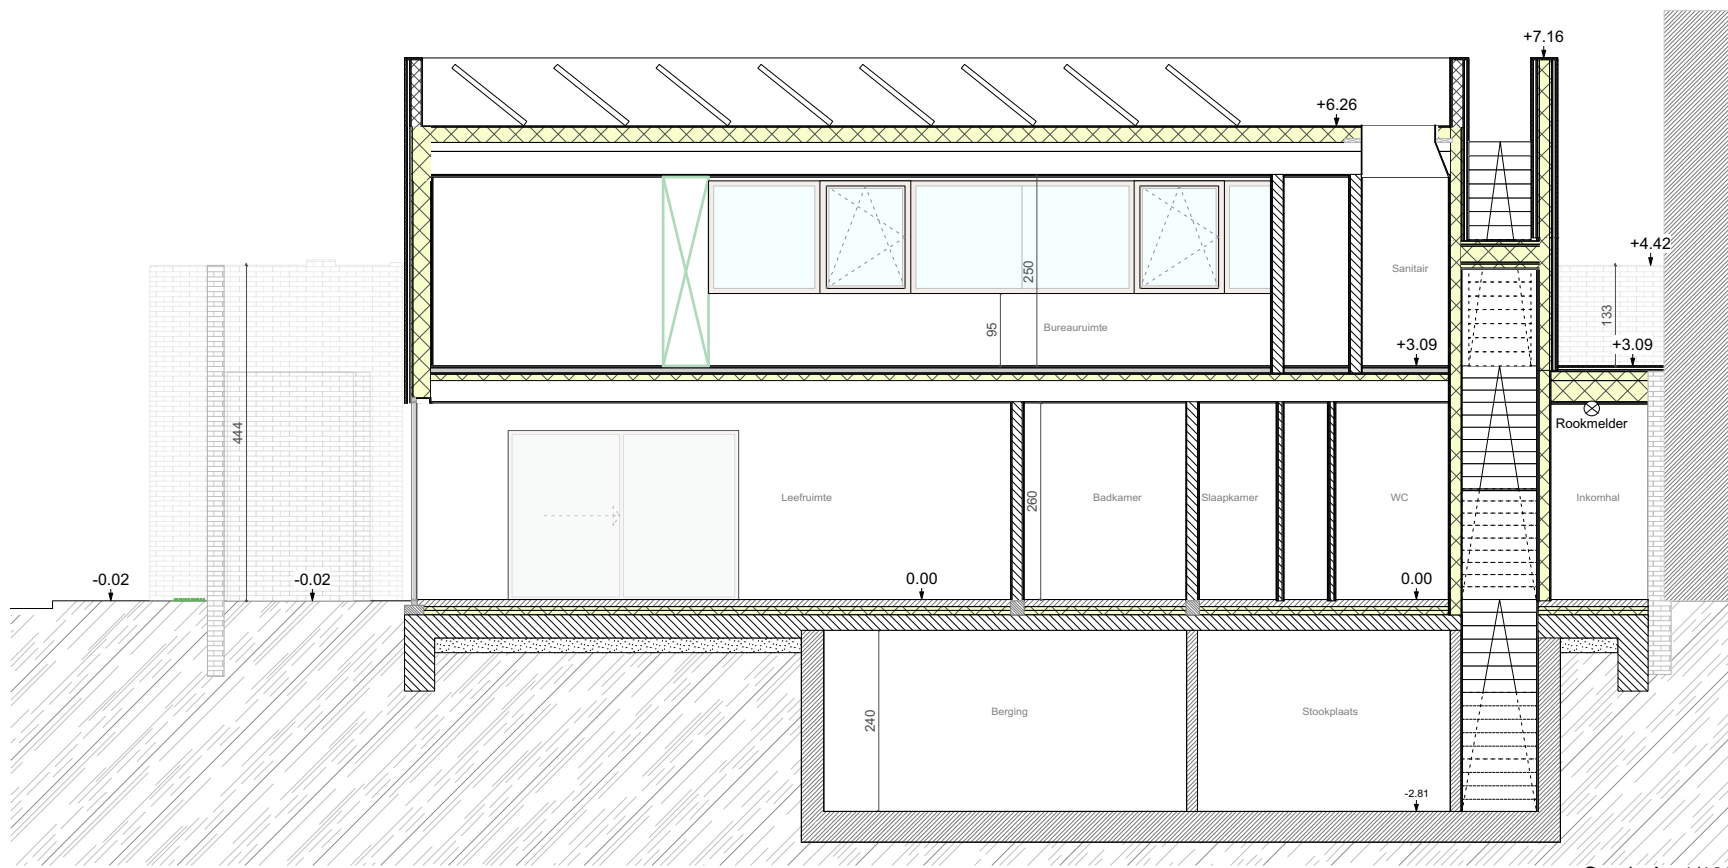

Sneede A - 1/100

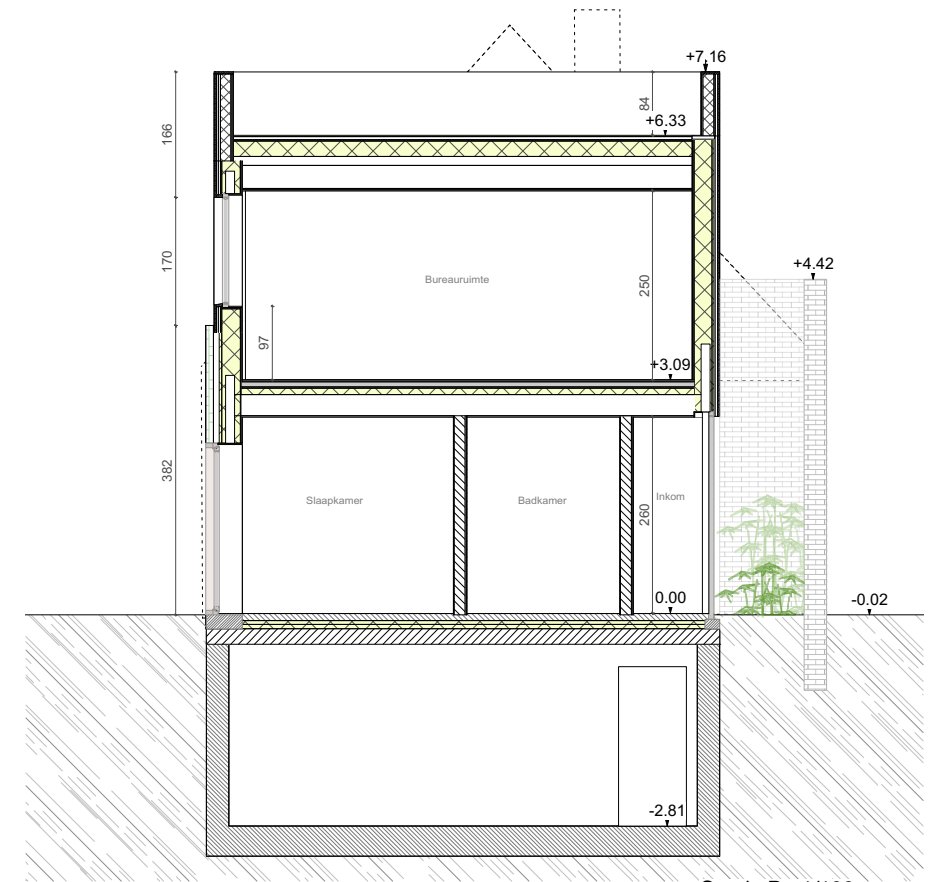

Sneede B - 1/100





