




**INPLANTING** - SCHAAL 1/500  
situering Snoepwinkel Kunstencentrum Vooruit

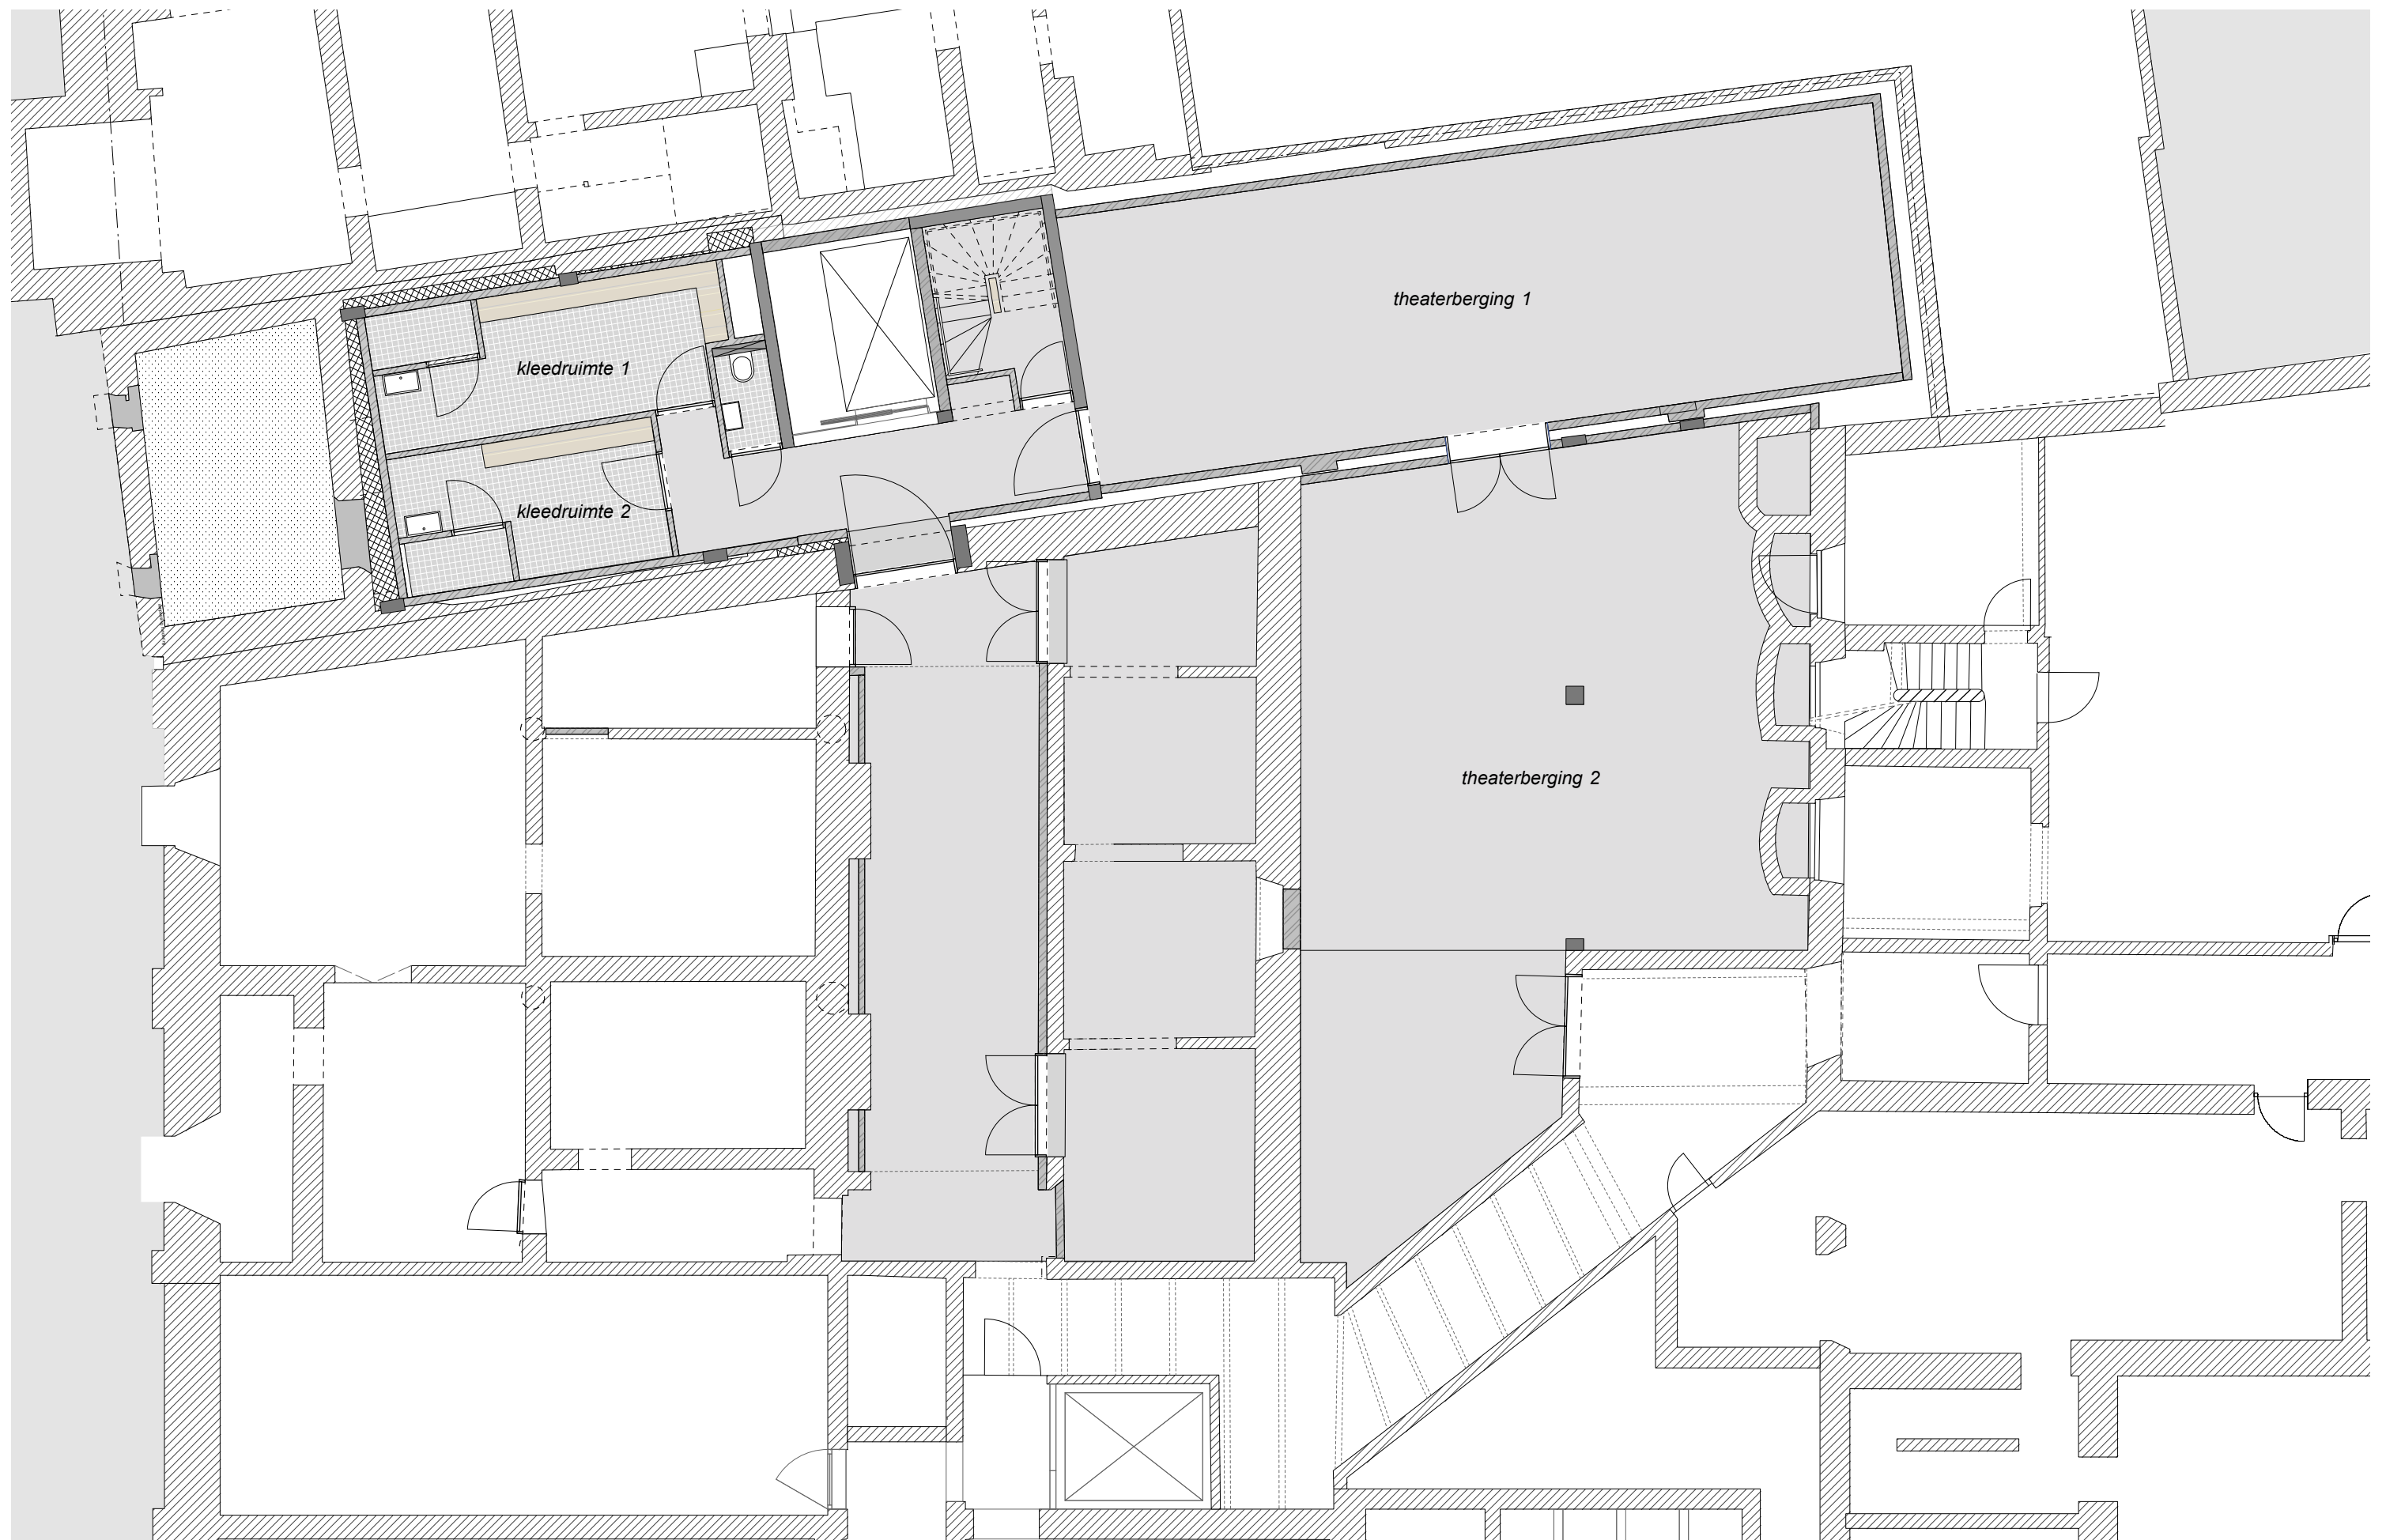


GRONDPLAN NIV 03 - SCHAAL 1/100  
kelderuitbreiding technische ruimtes

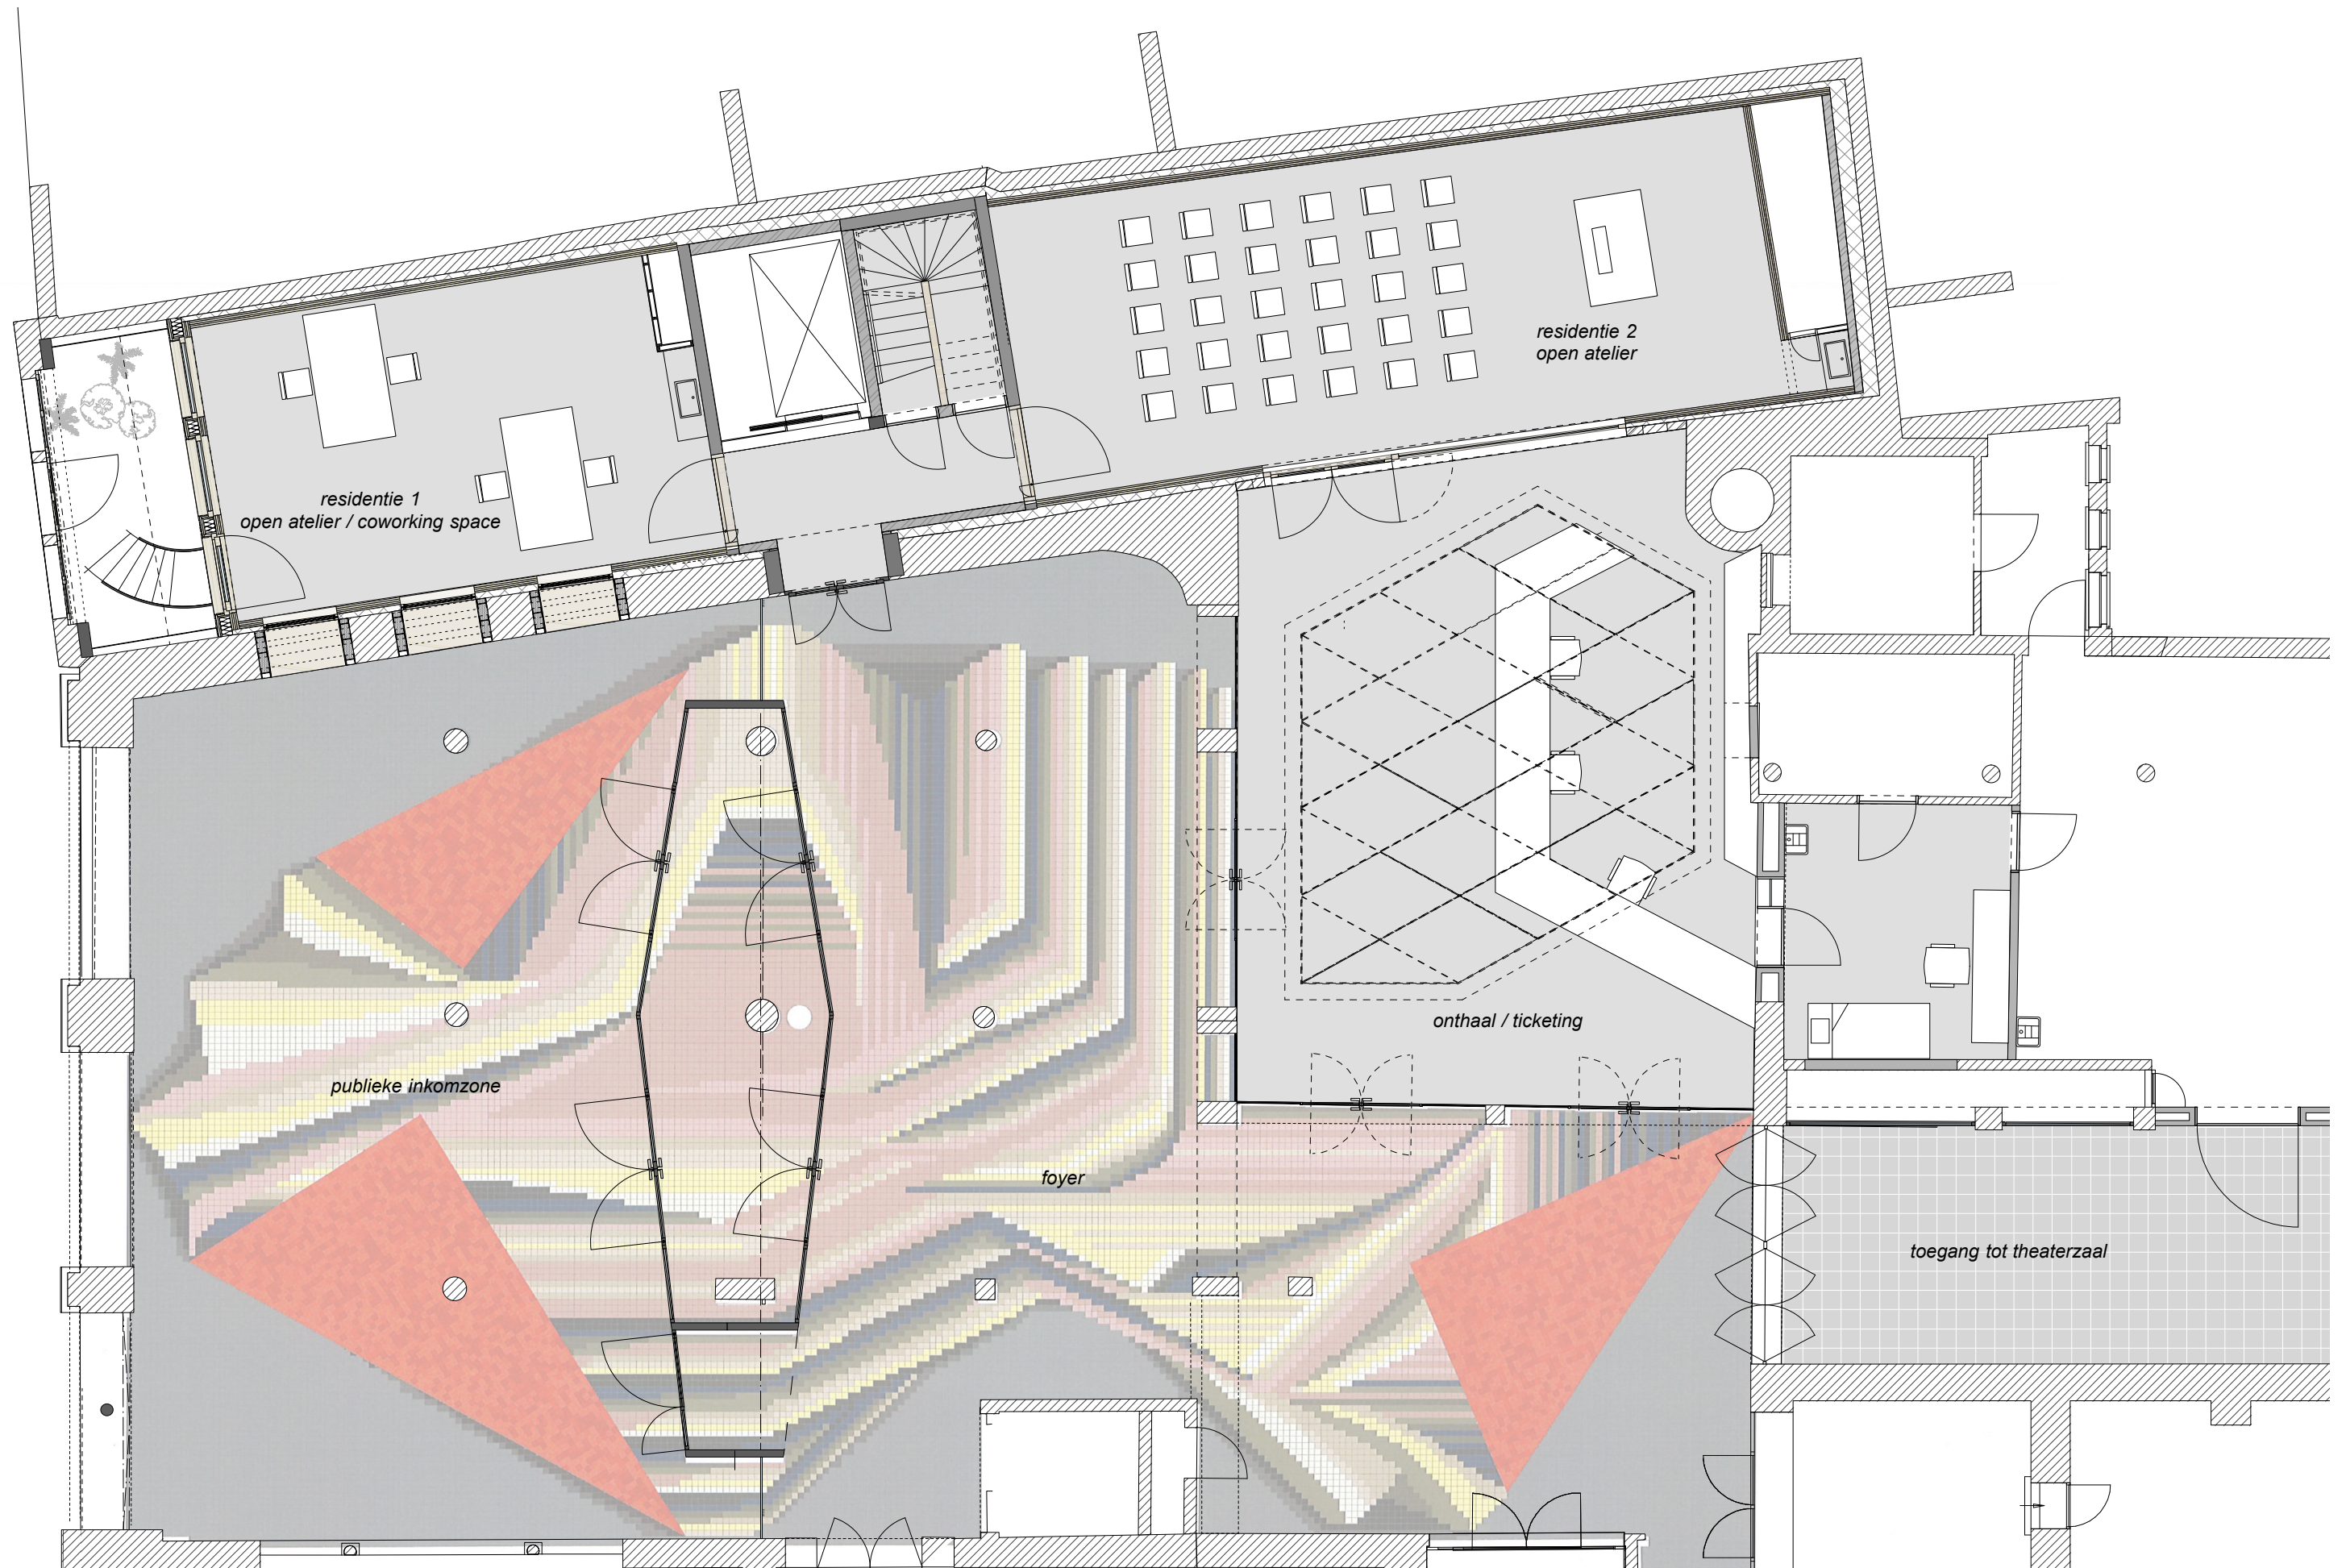


GRONDPLAN NIV 04 - SCHAAL 1/100  
inkomzone gelijkvloers

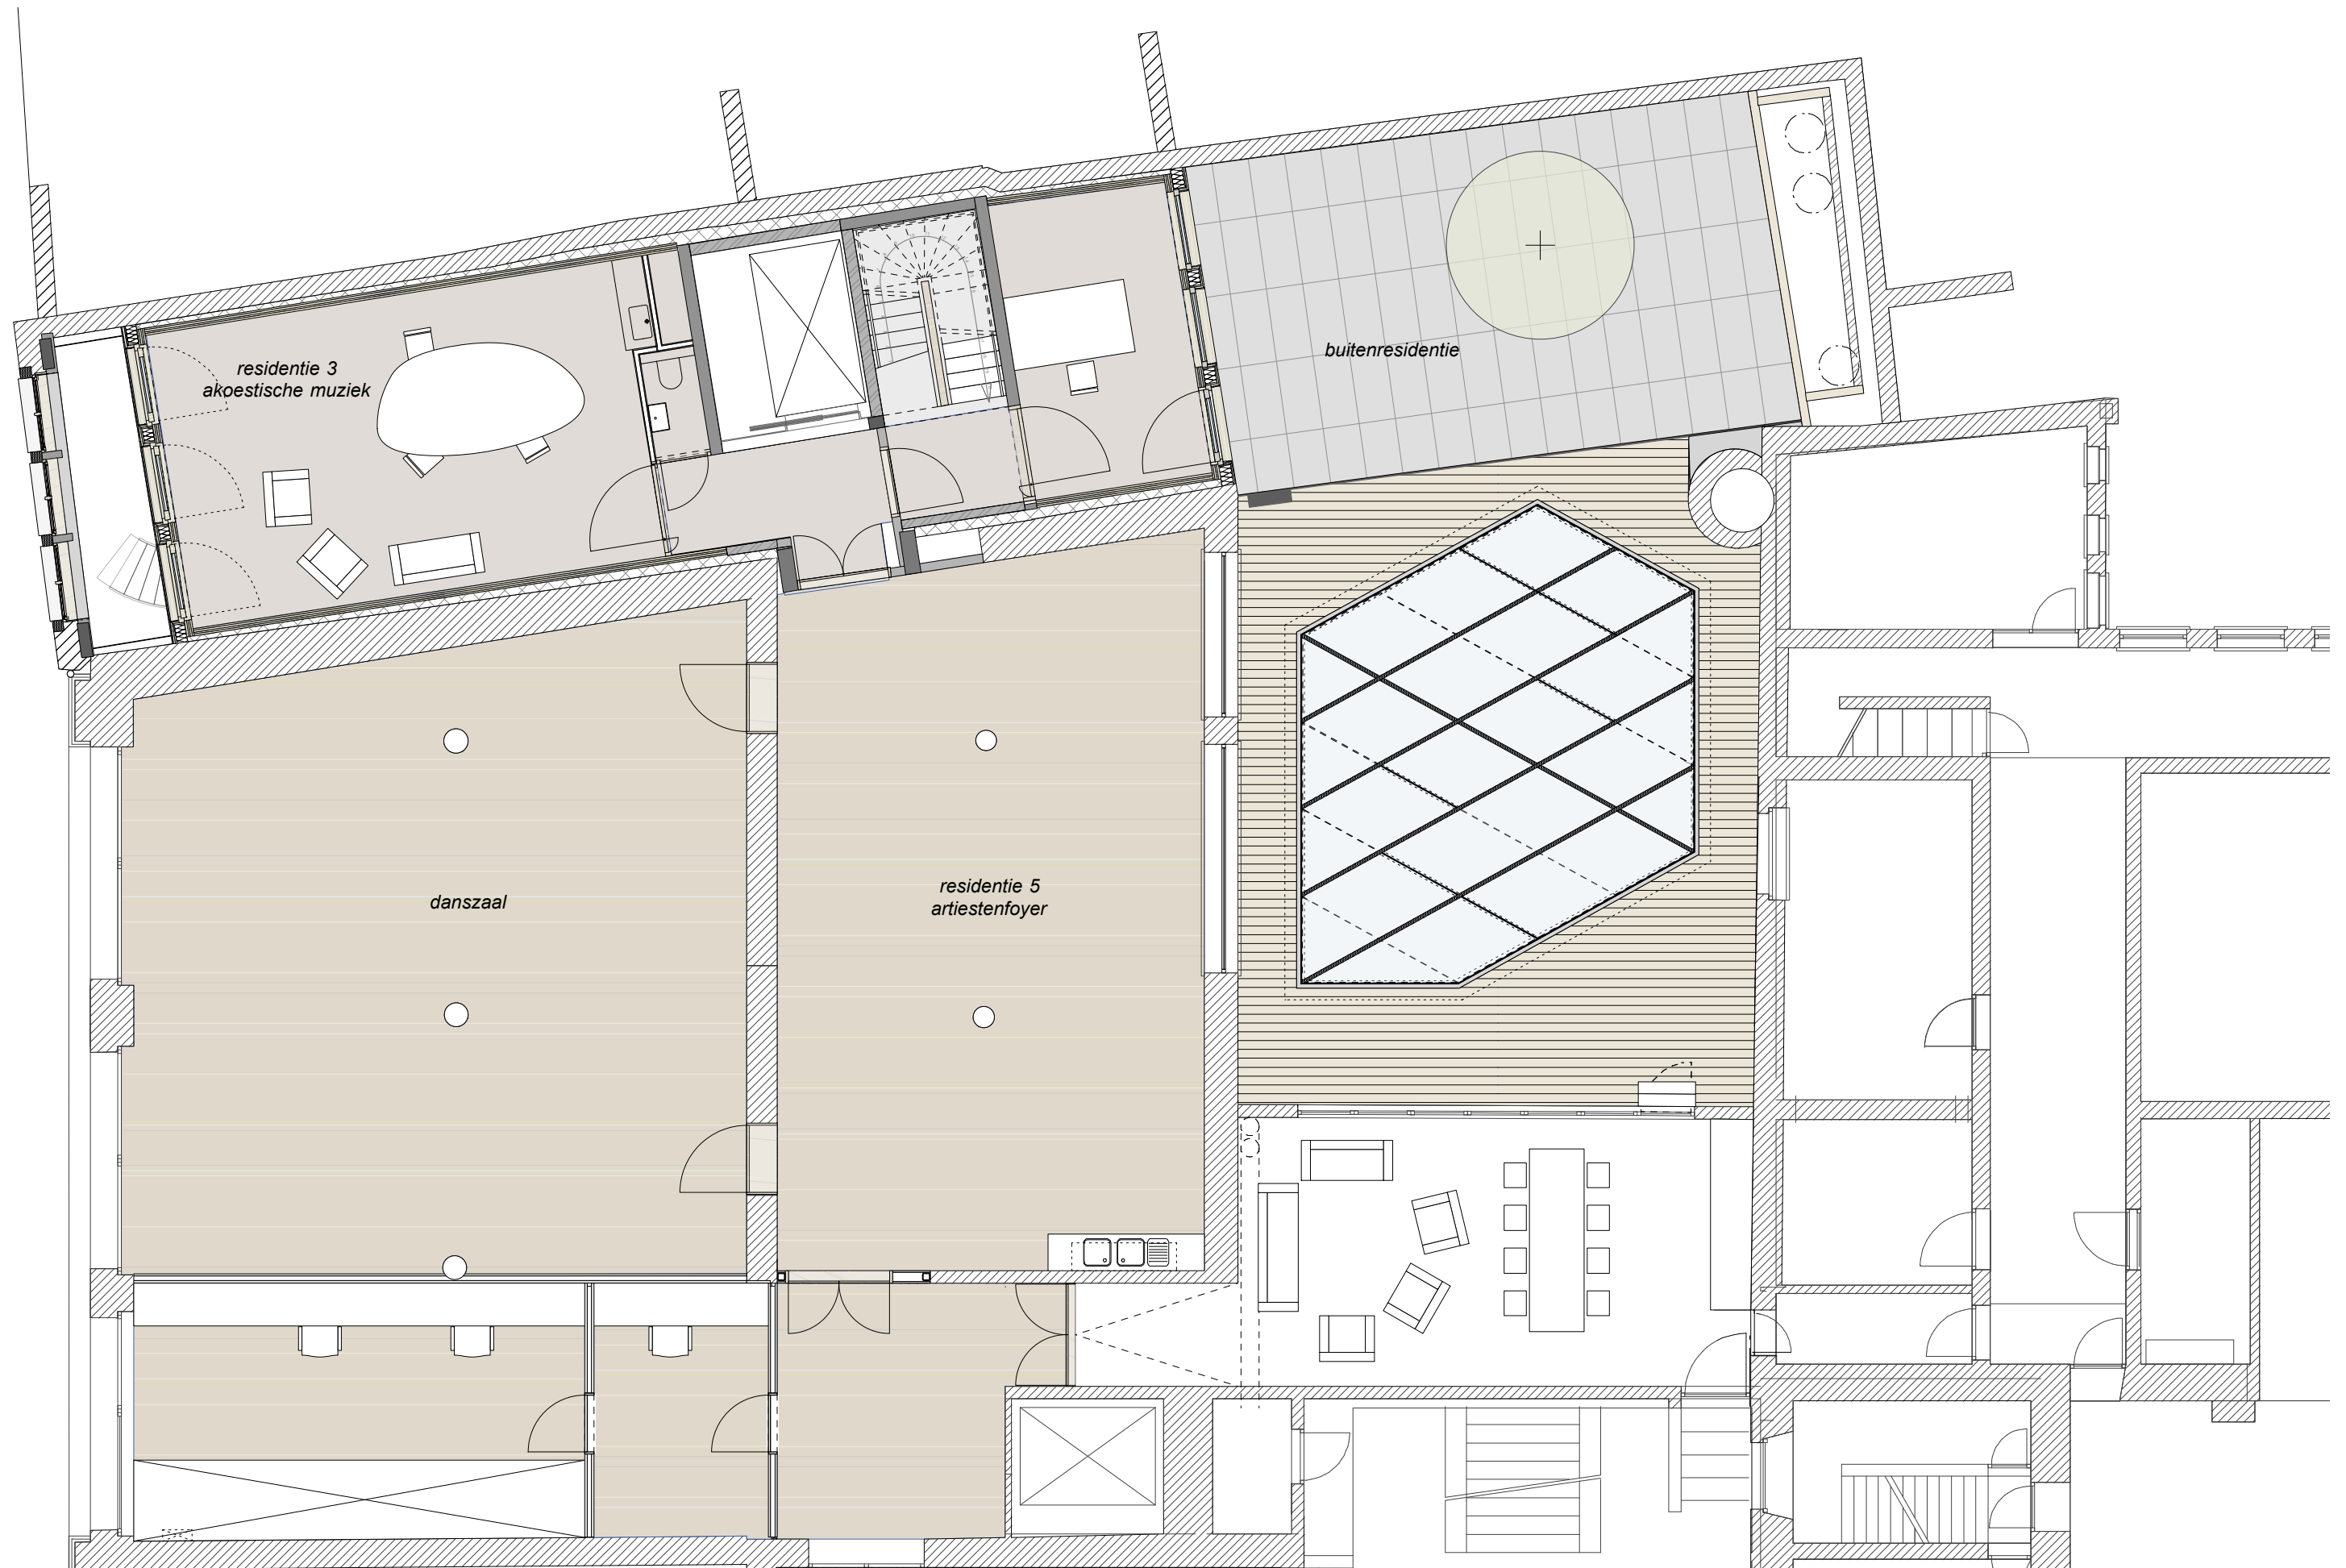


GRONDPLAN NIV 05 - SCHAAL 1/100  
uitbreiding loges en dakterras

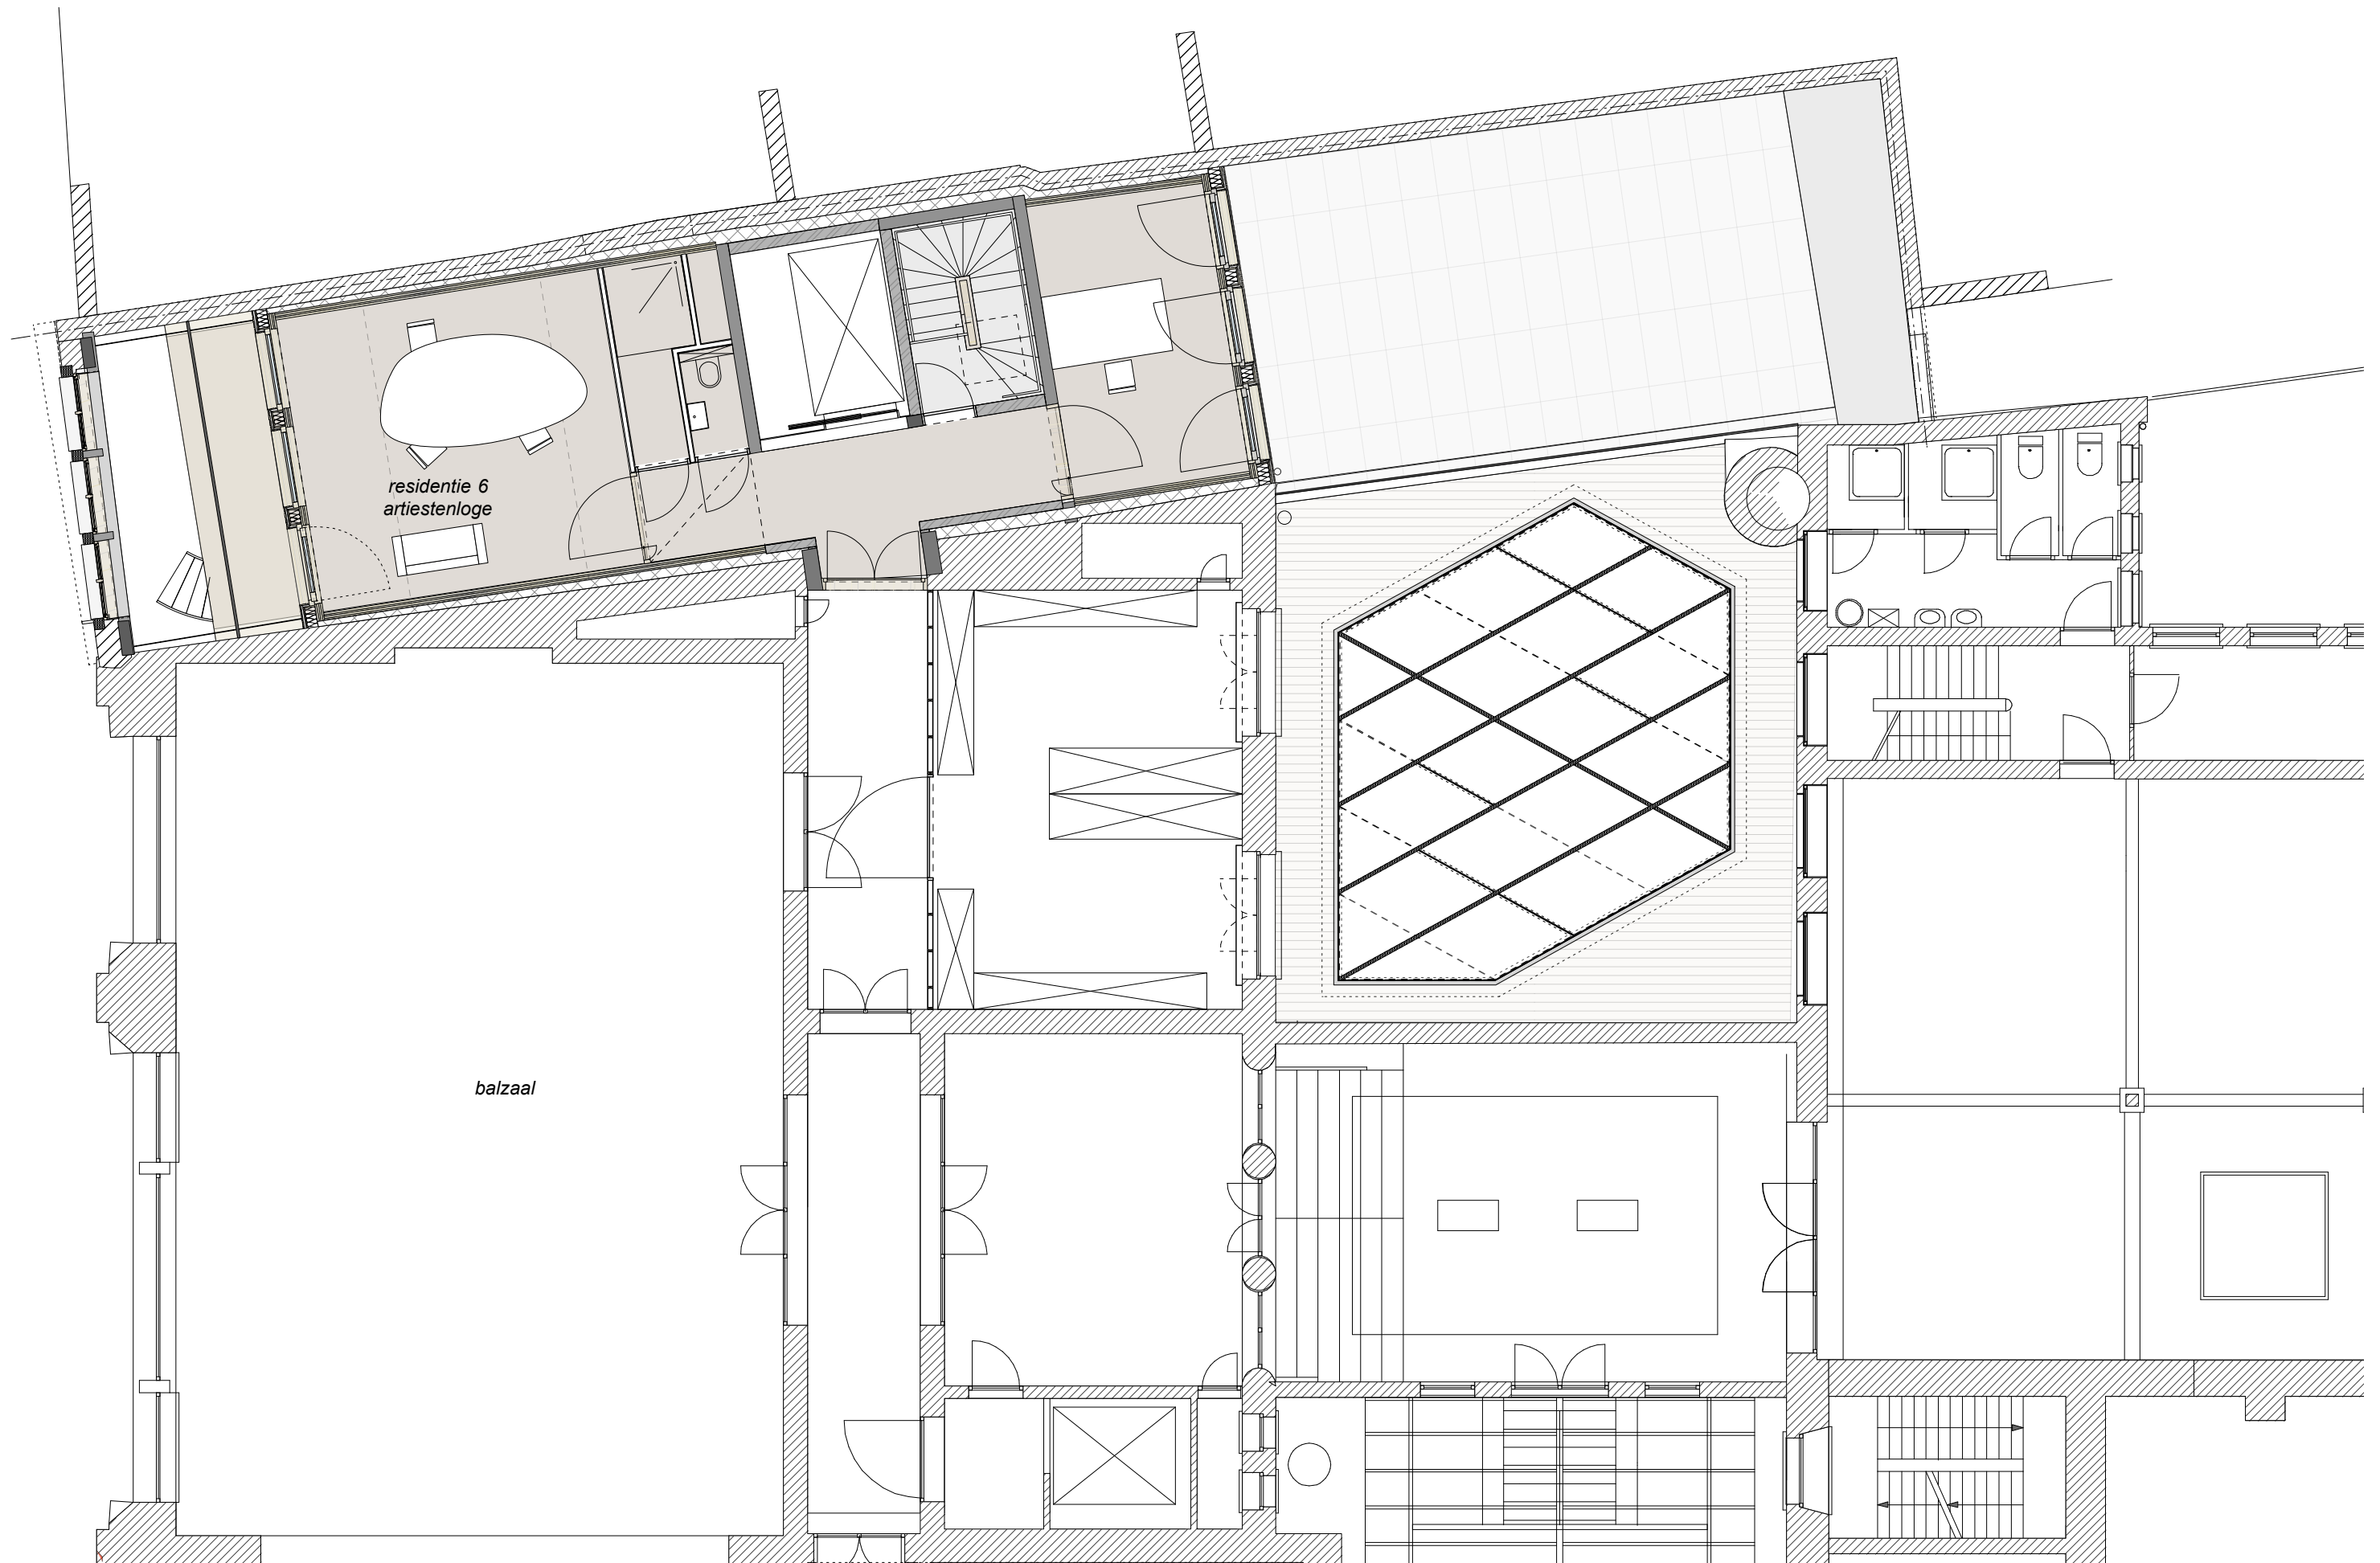

GRONDPLAN NIV 06 - SCHAAL 1/100  
loges balzaal

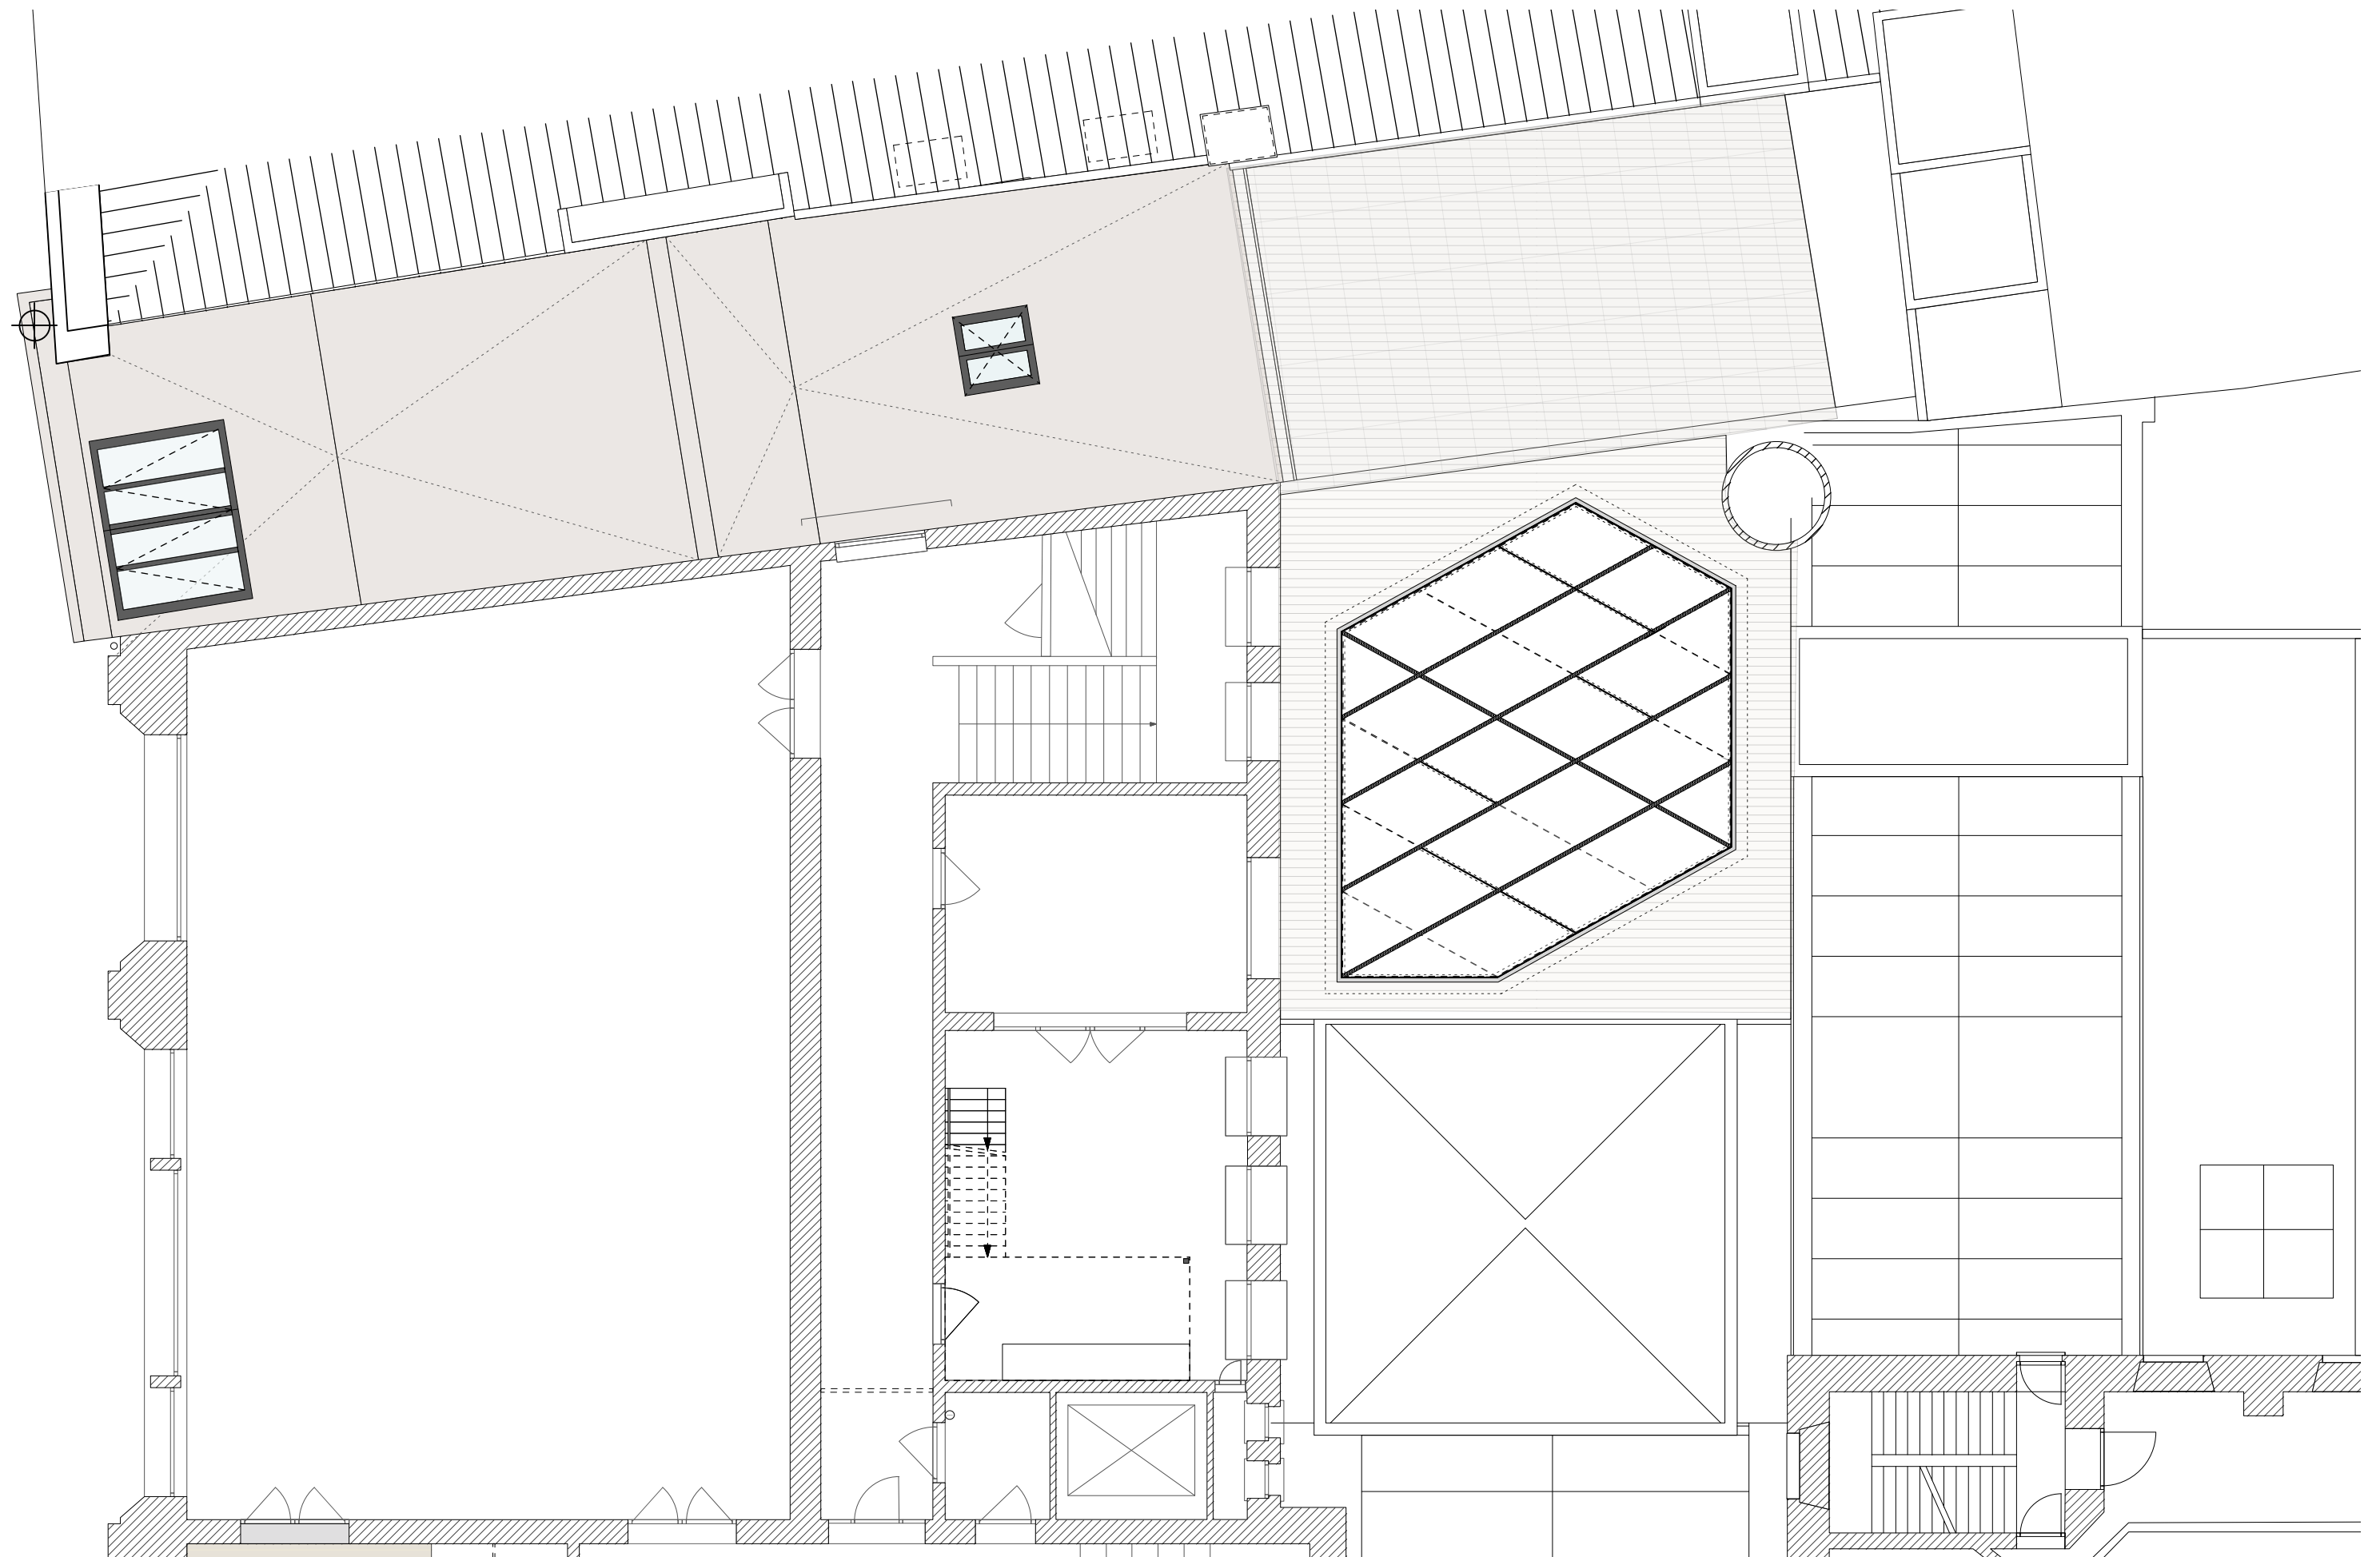

GRONDPLAN NIV 07 - SCHAAL 1/100  
dakenplan

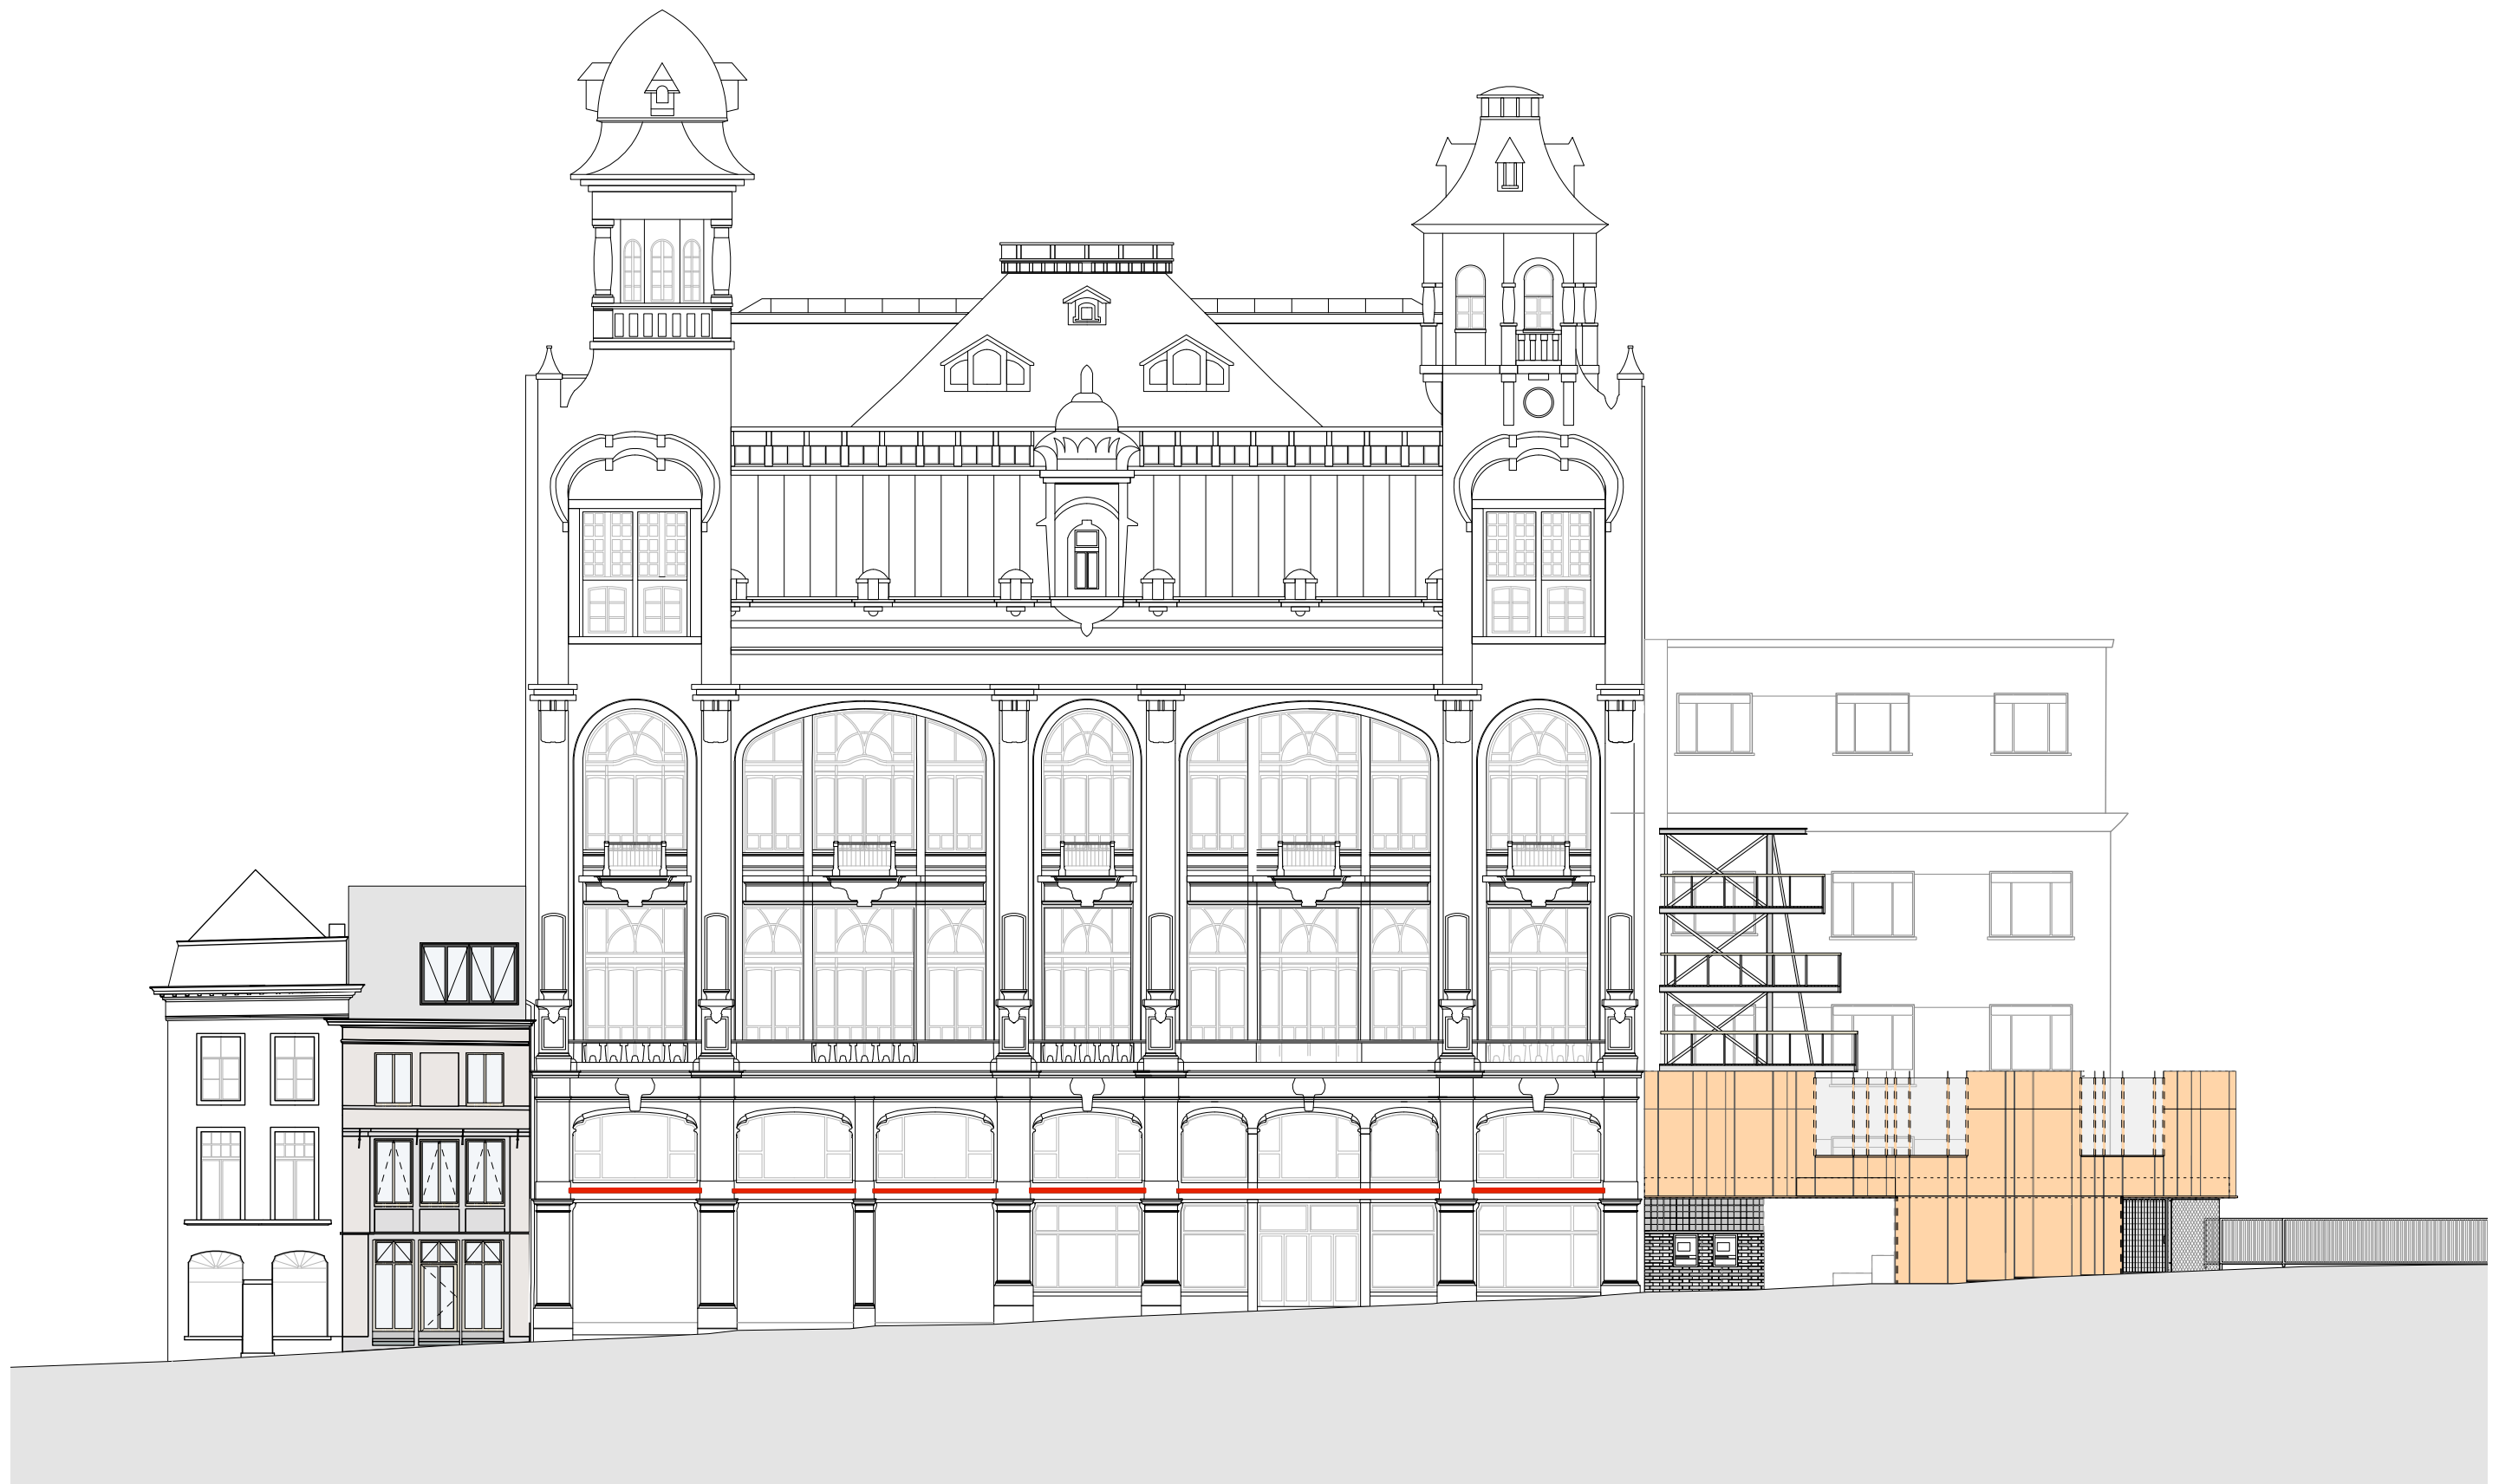

- 10. KLIMAATGEVEL
- 9. RESIDENTIE 6 ARTIESTENLOGE
- 8. PRODUCTIE LOGE MATERIAAL BALZAAL
- 7. RESIDENTIE 3 AKOESTISCHE MUZIEK
- 6. TERRASLOGE BALZAAL
- 5. BUITENRESIDENTIE
- 4. RESIDENTIE 2 CO-WORKING SPACE
- 3. RESIDENTIE 1 OPEN ATELIER
- 2. KLEEDRUIMTE
- 1. THEATERBERGING

