


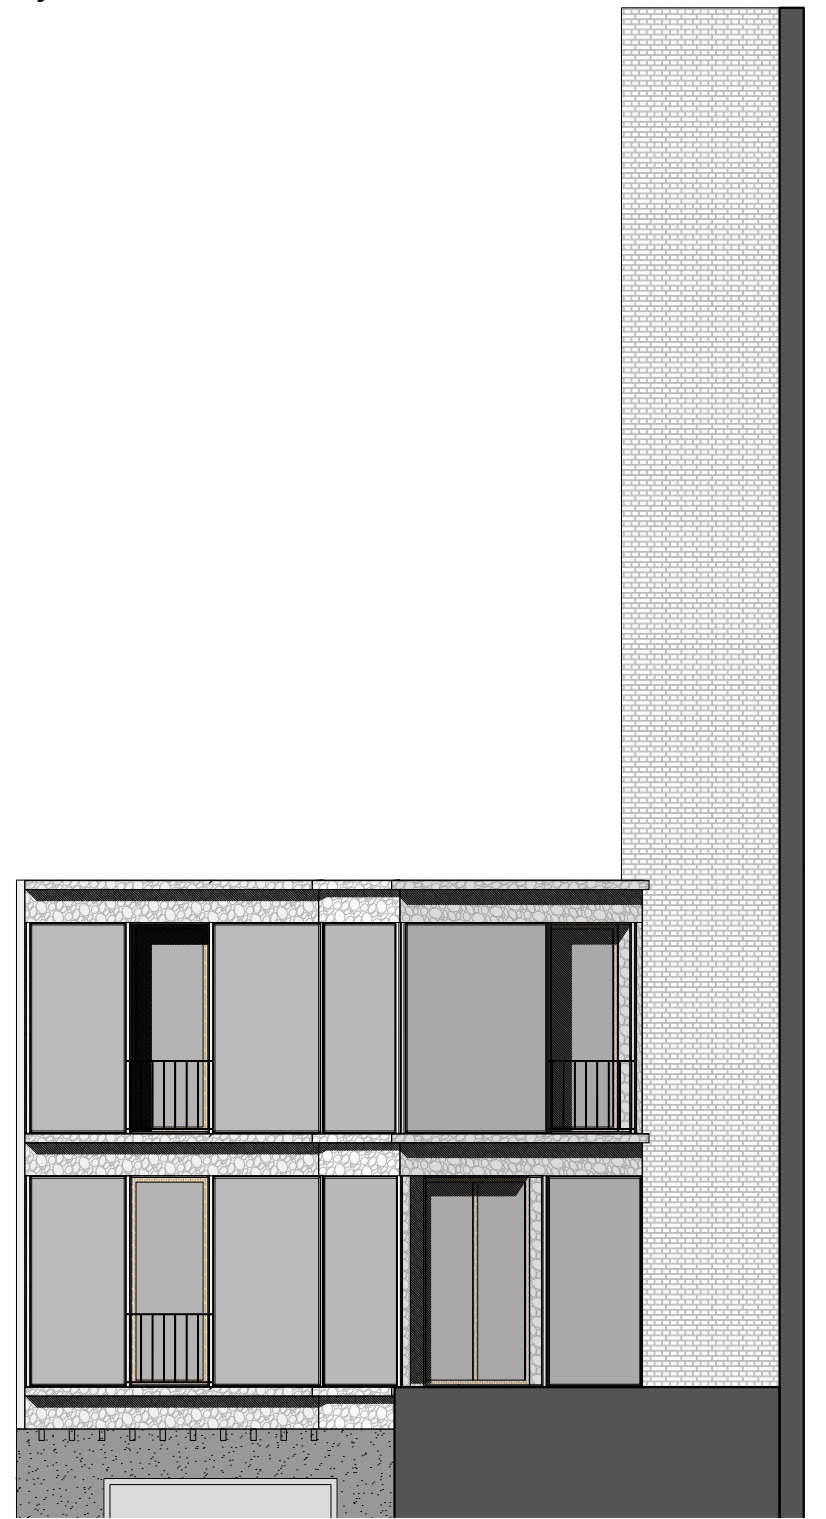

Façade avant 1/100



Façade arrière 1/100



Coupe transversale 1/100

