



- 1. inkomsas buiten
- 2. inkomsas binnen
- 3. winkelwagens
- 4. toilet
- 5. circulatieruimte
- 6. winkelruimte
- 7. sanitair personeel
- 8. stookruimte
- 9. koelcel
- 10. bak & kookplaats
- 11. werkplaats


plattegrond gelijkvloers, schaal 1/250

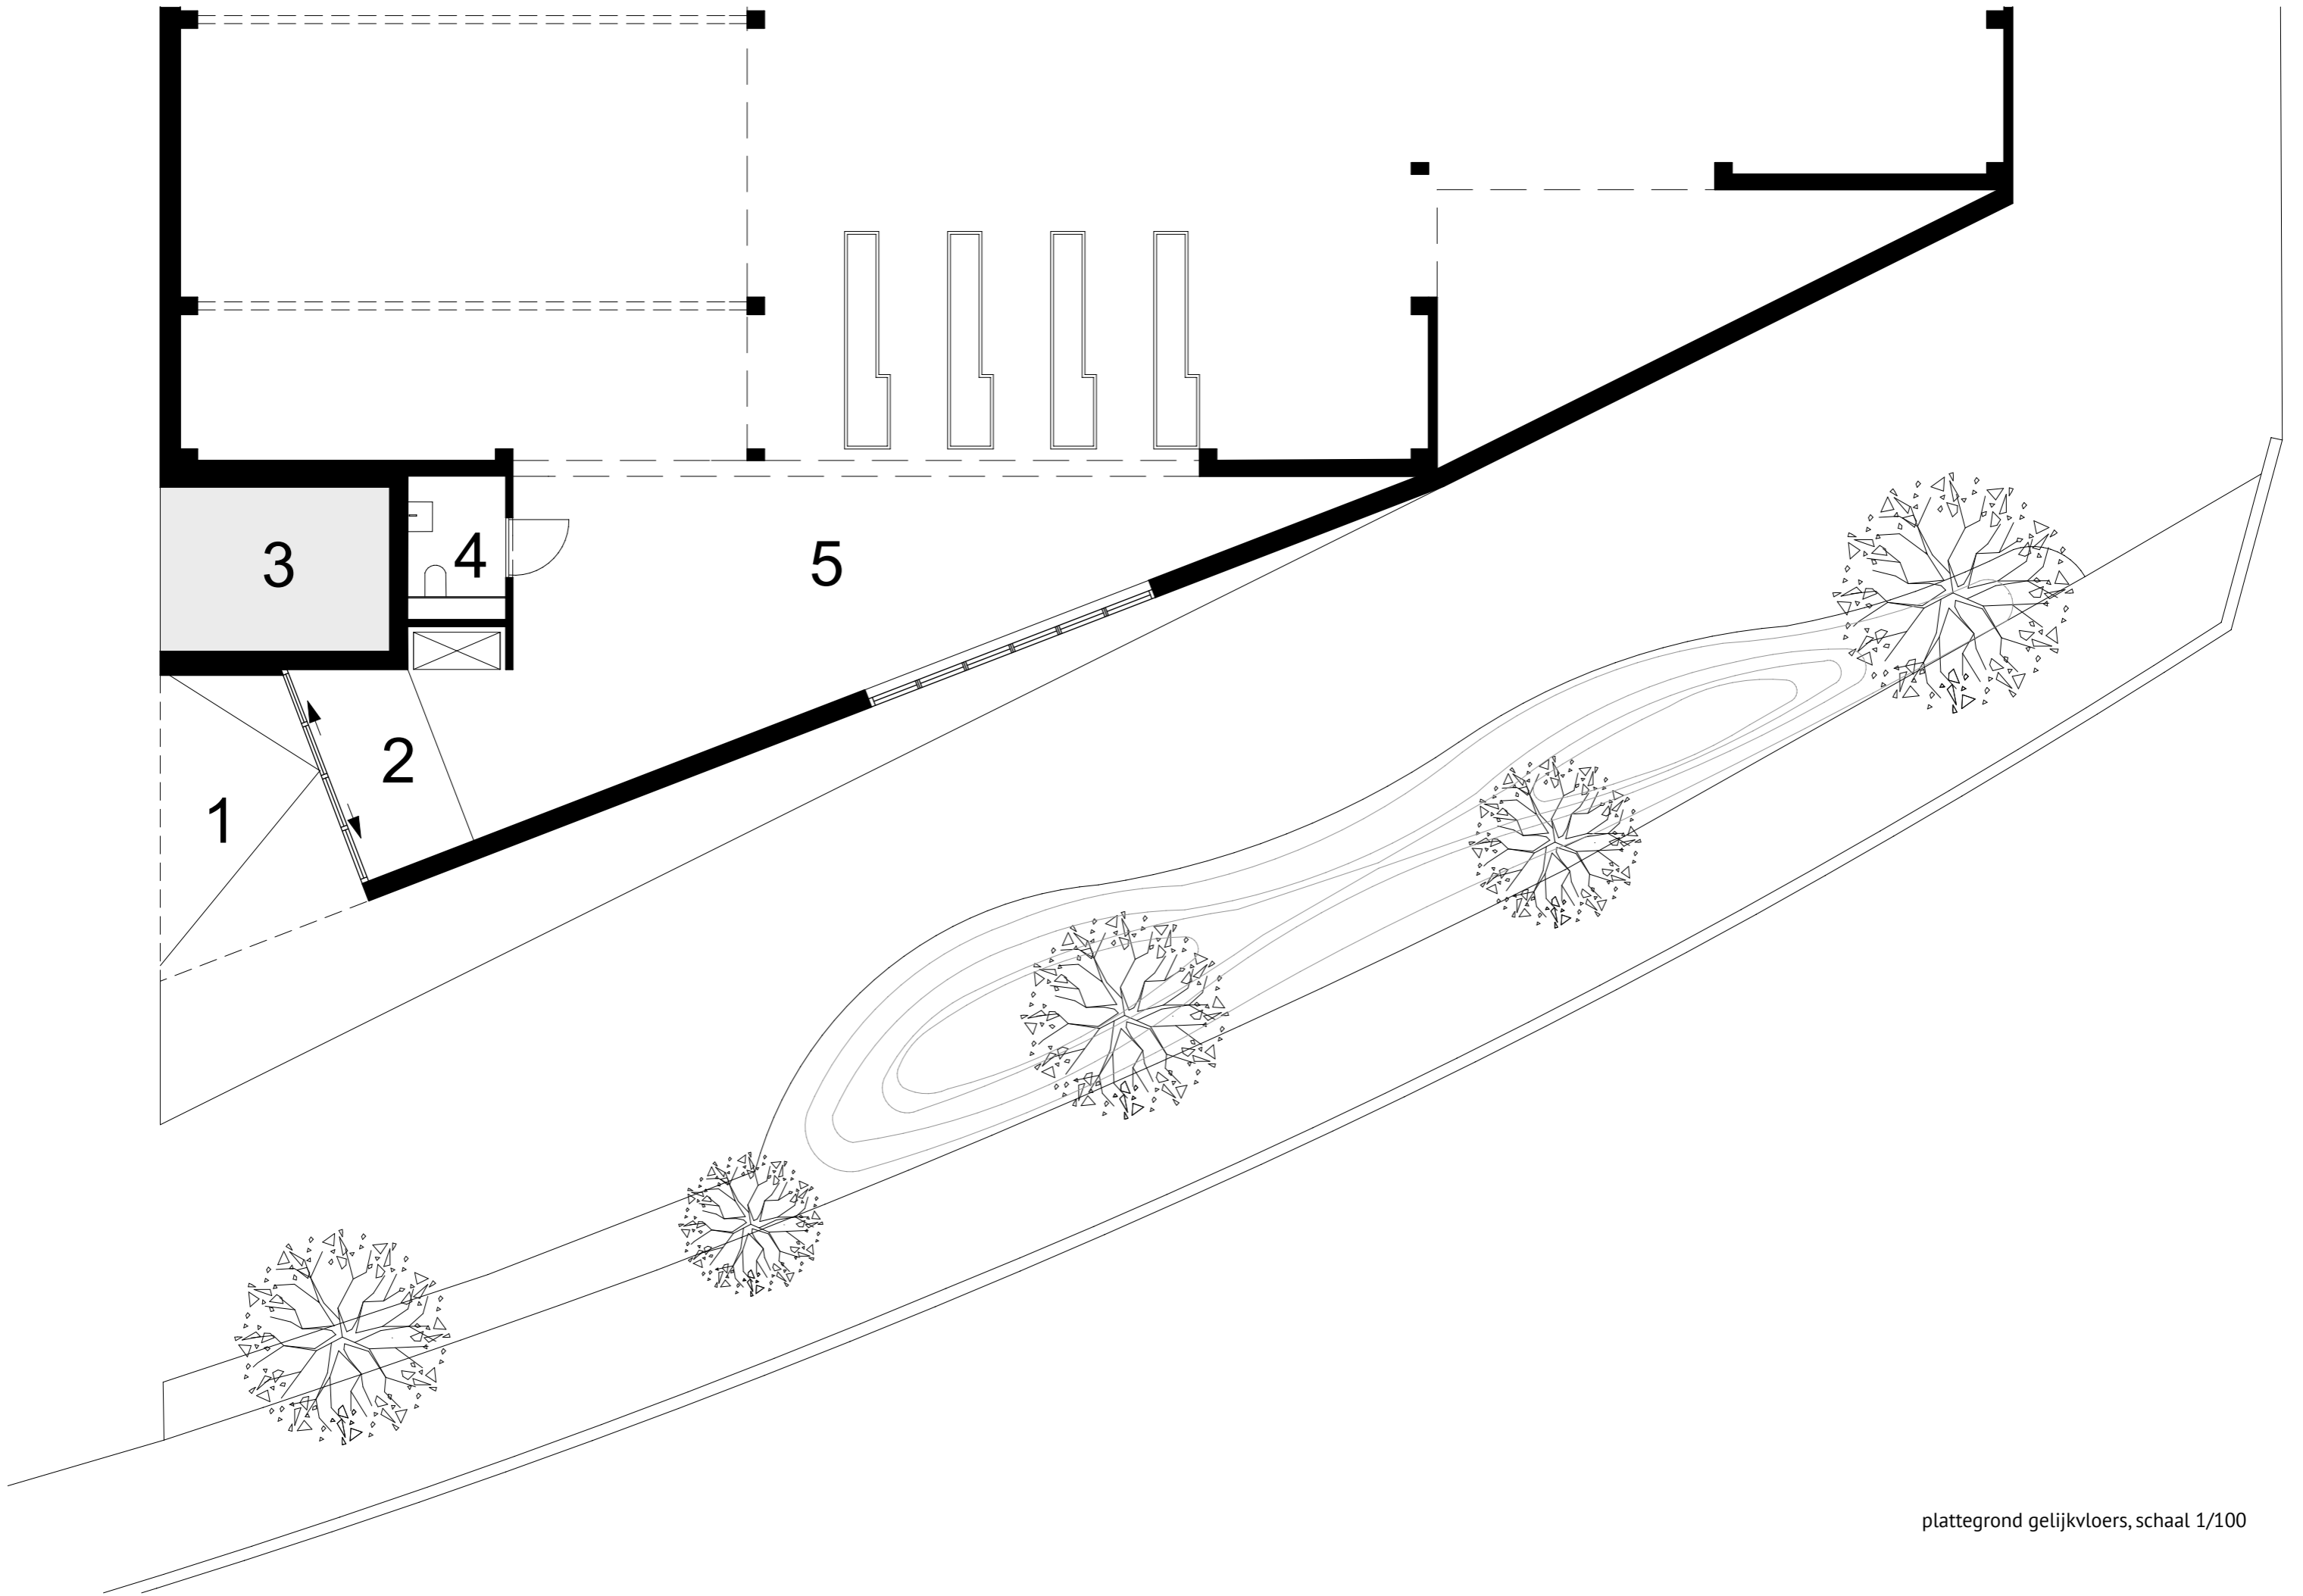


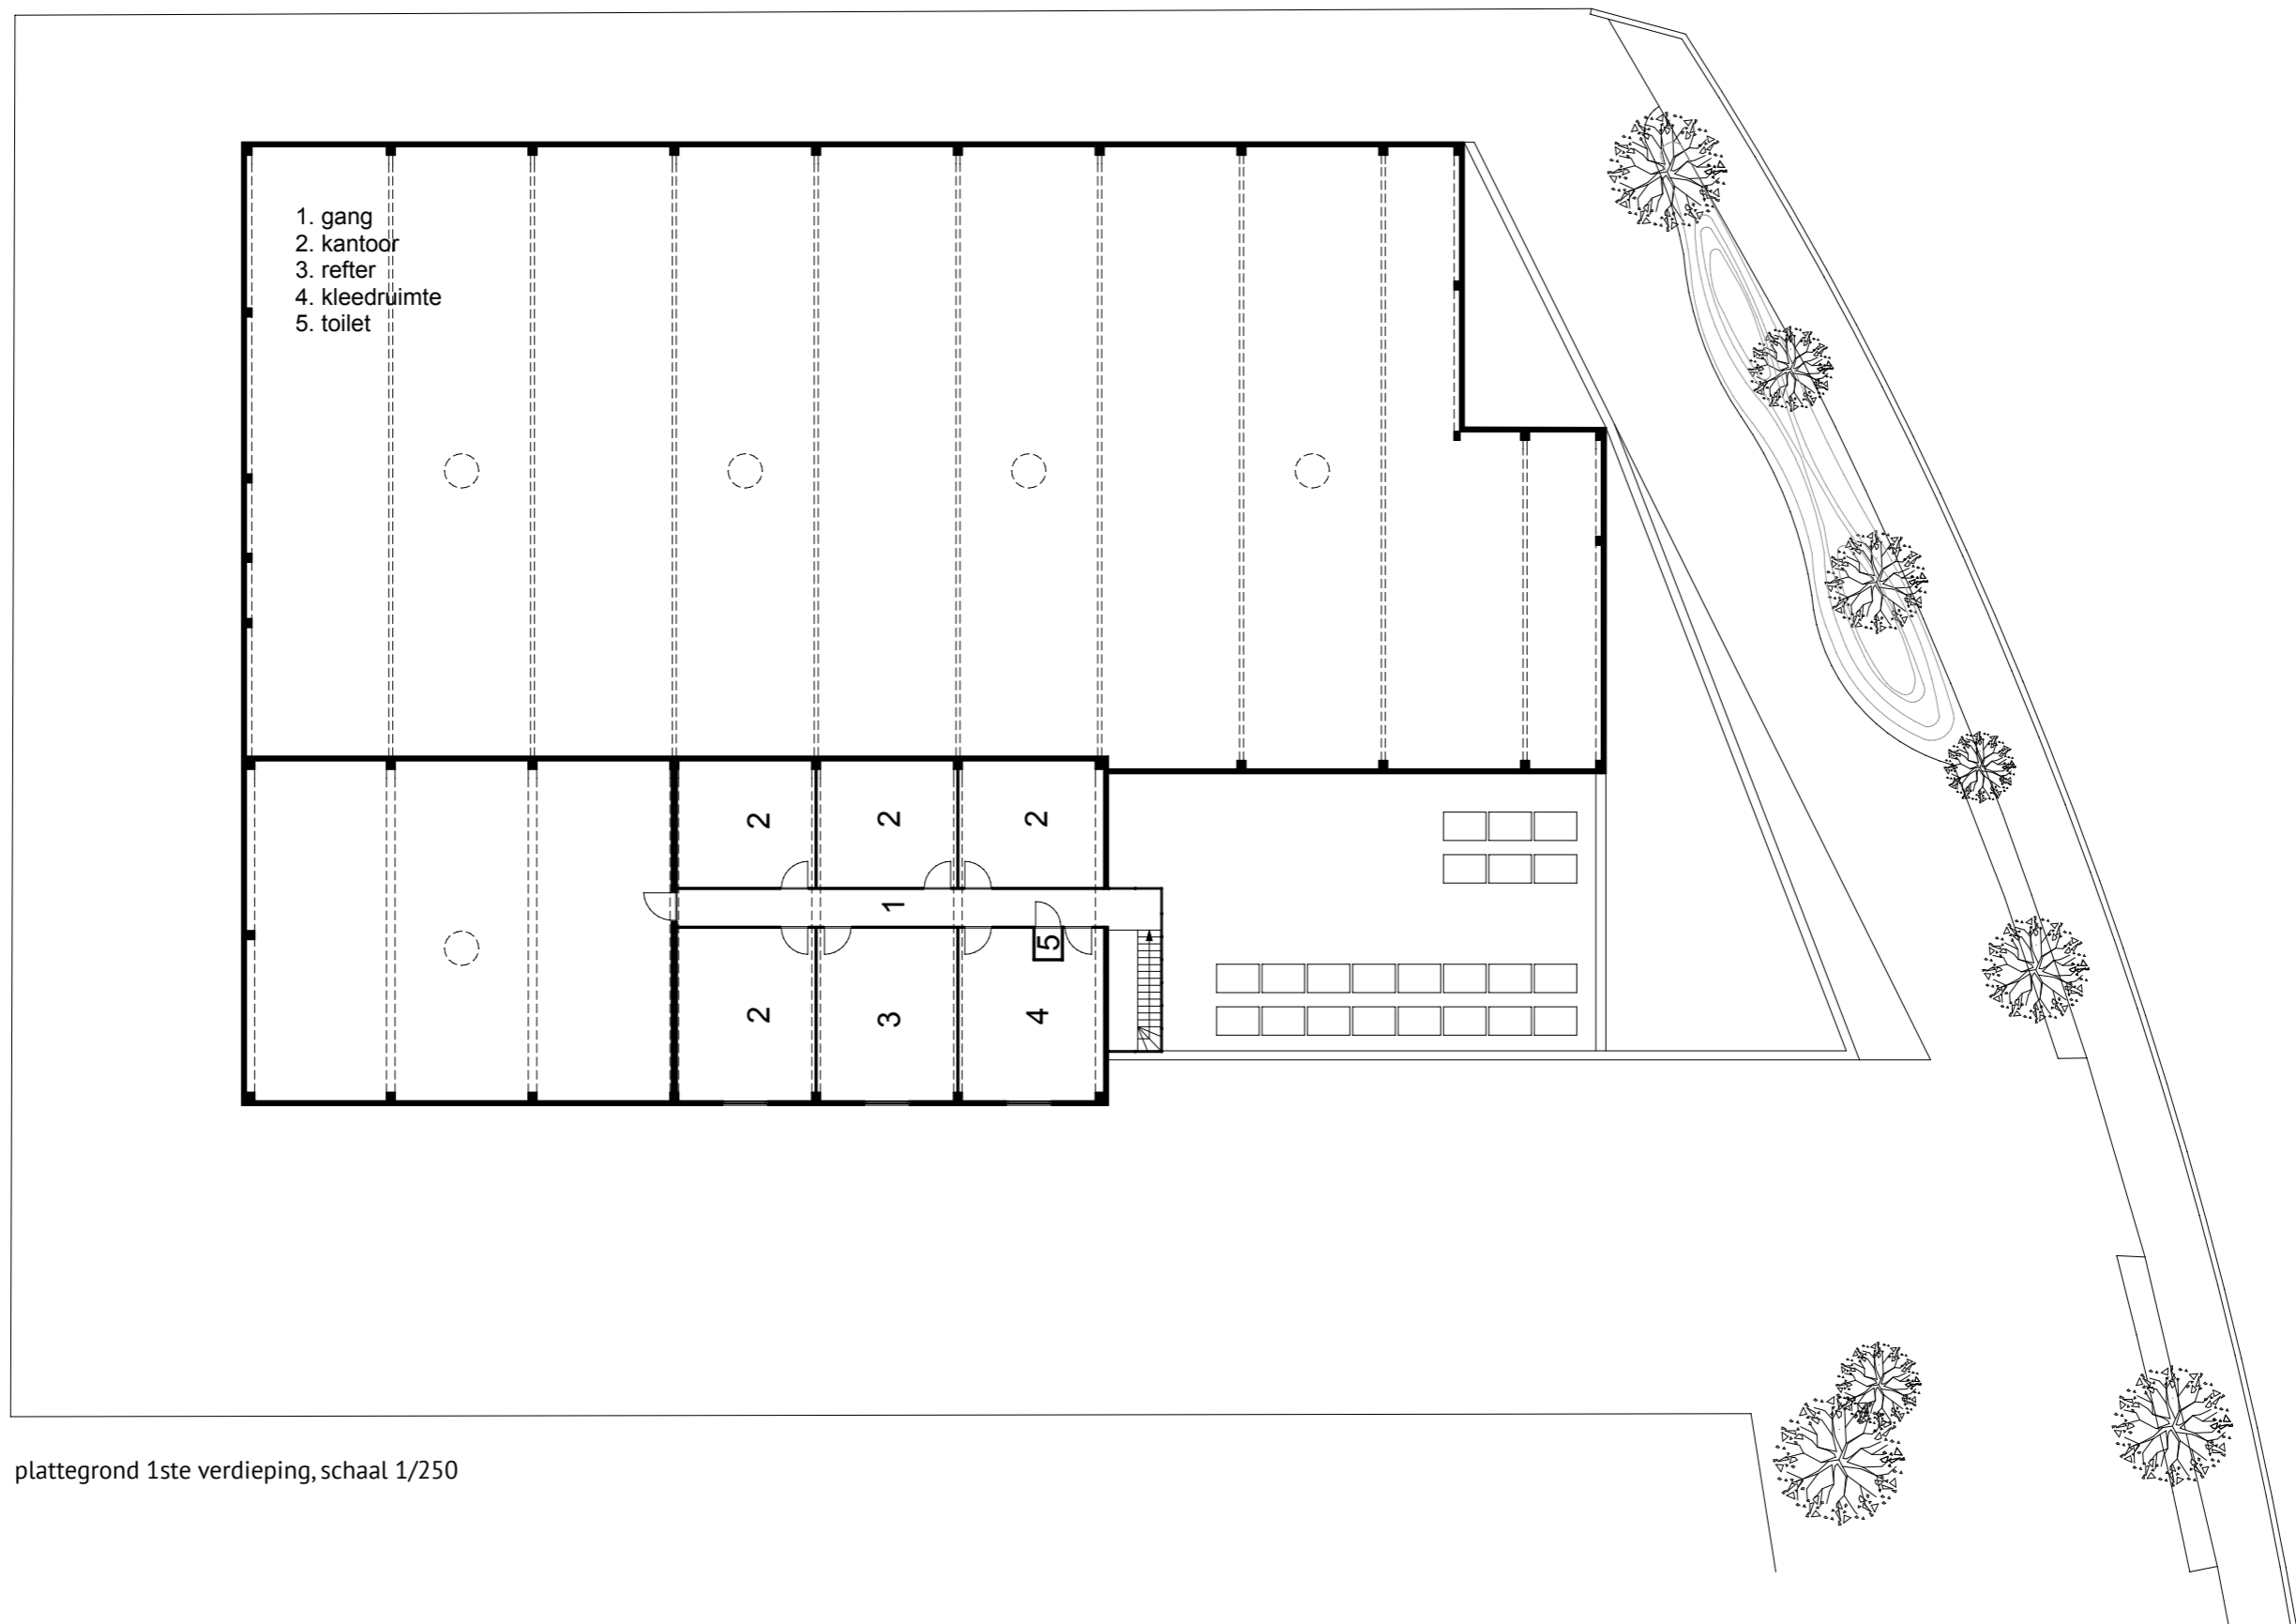

- 1. gang
- 2. kantoor
- 3. refter
- 4. kleedruimte
- 5. toilet

plattegrond 1ste verdieping, schaal 1/250

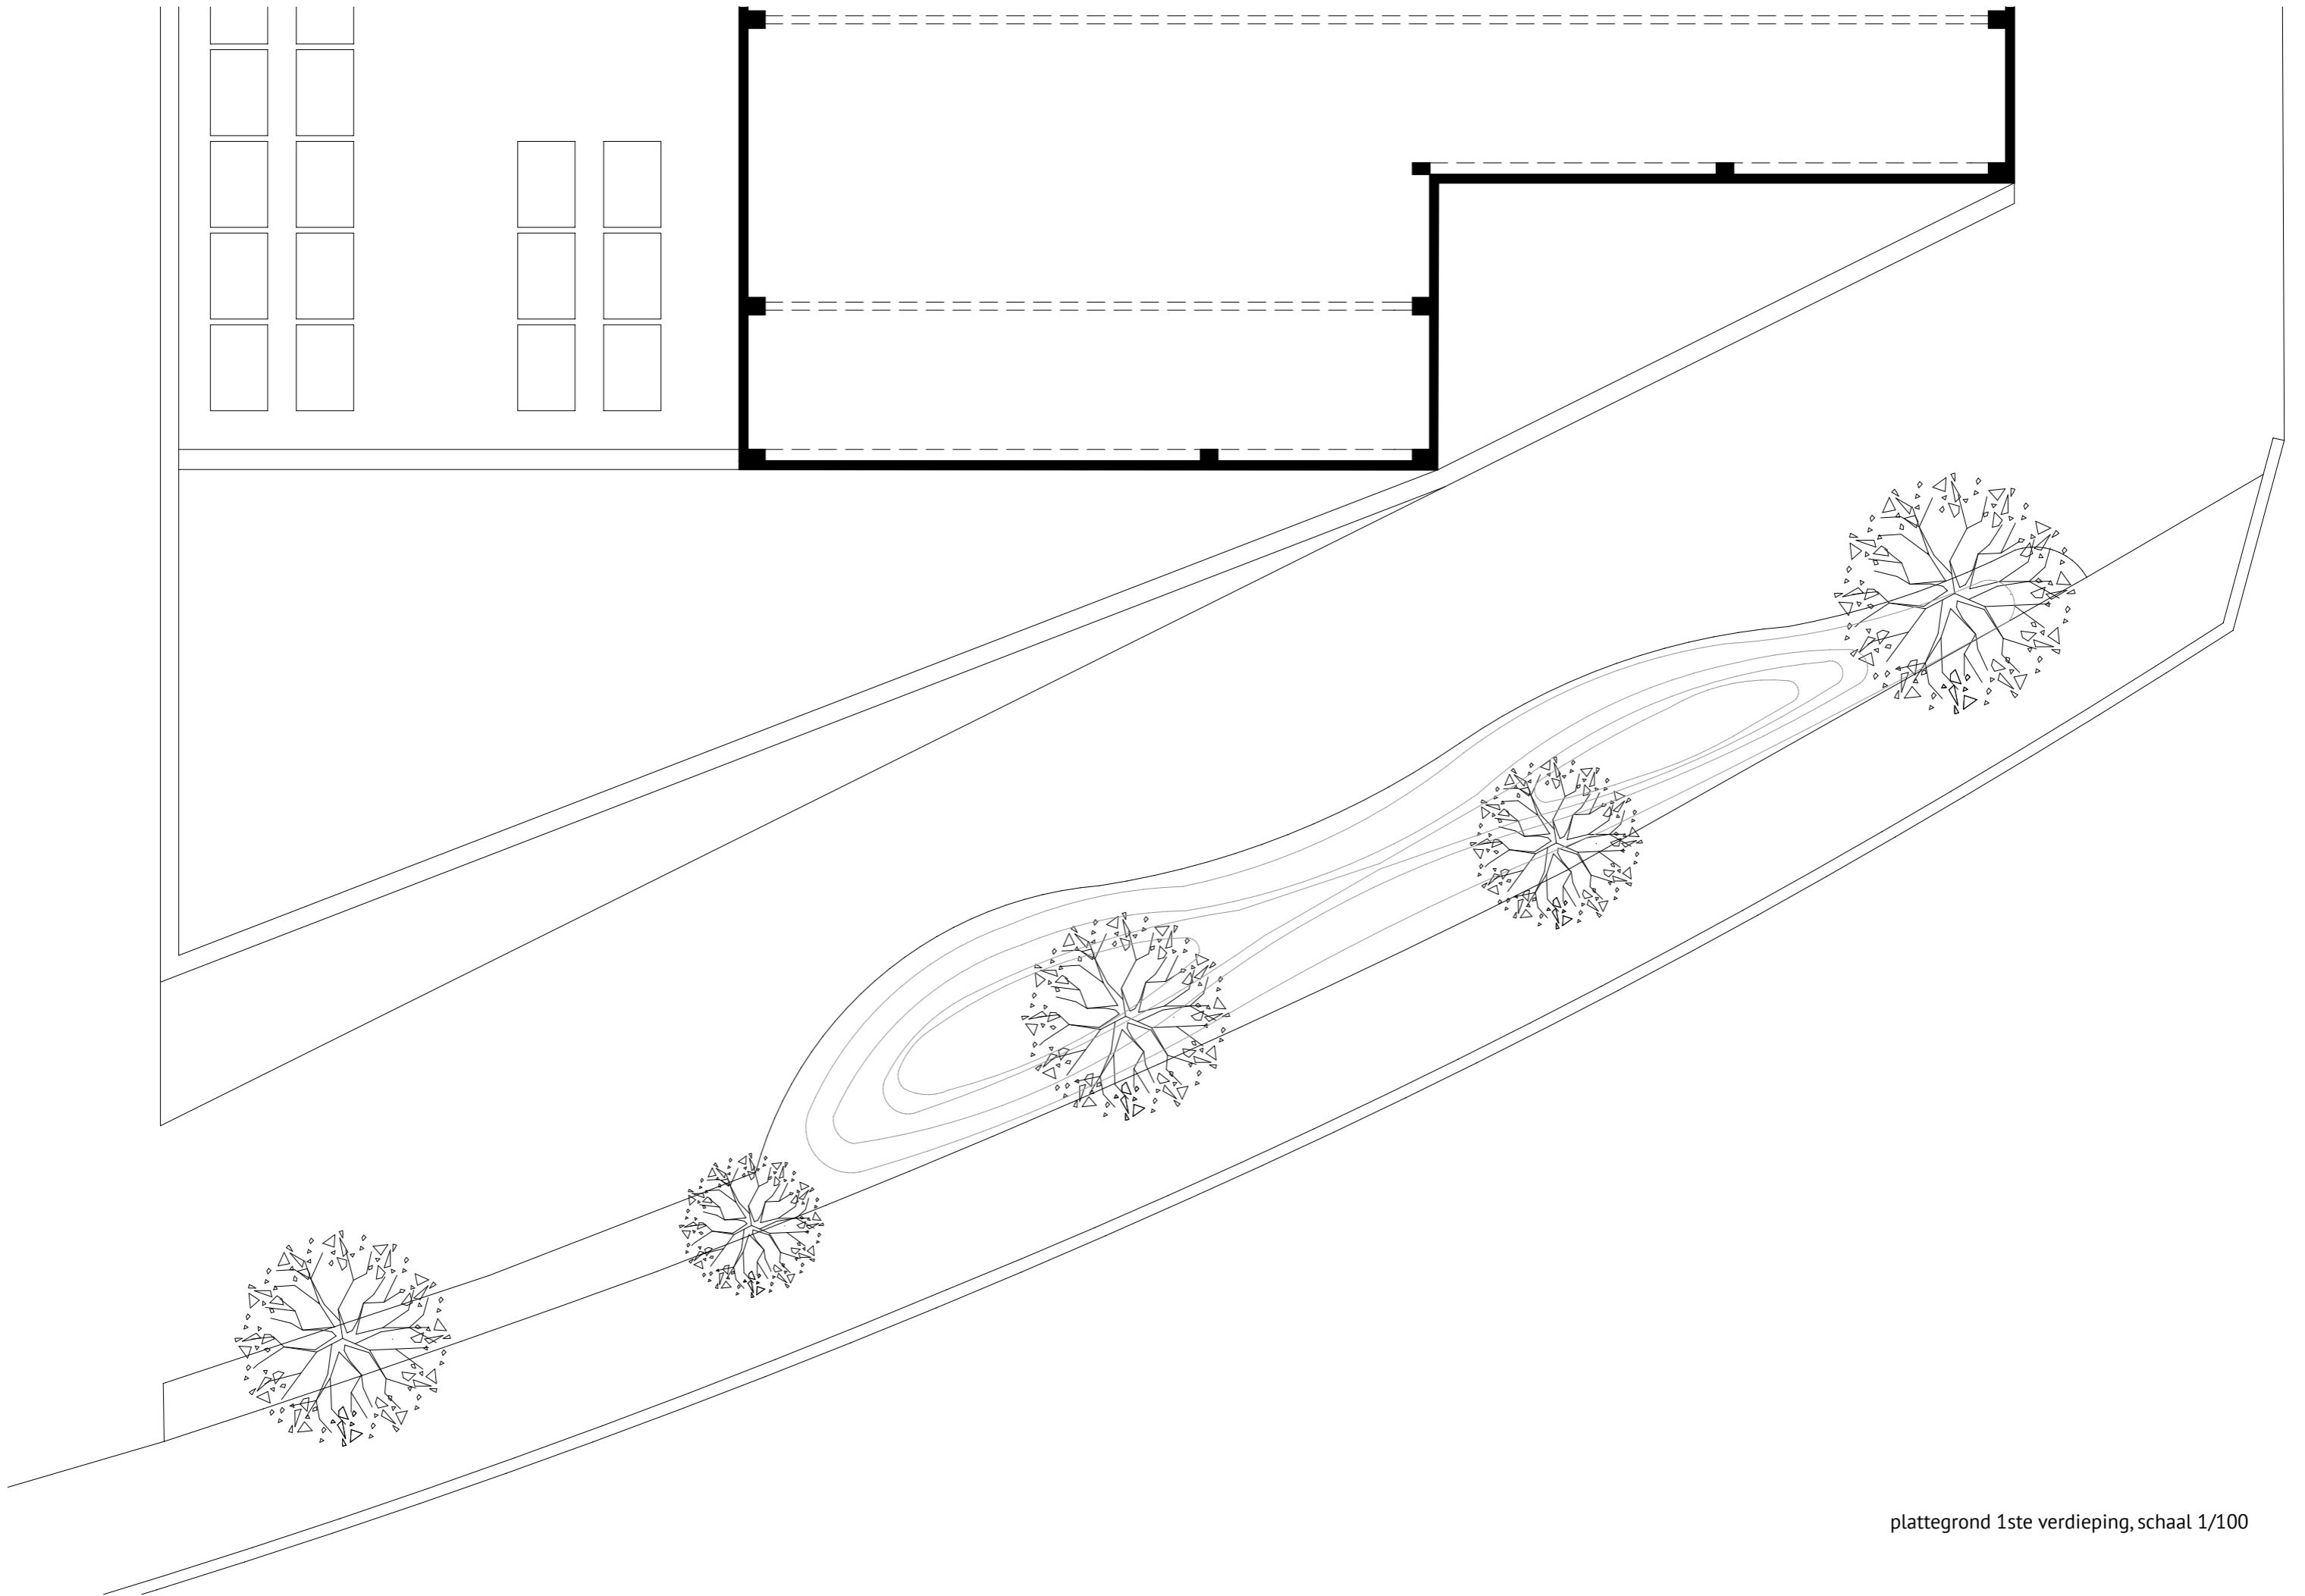

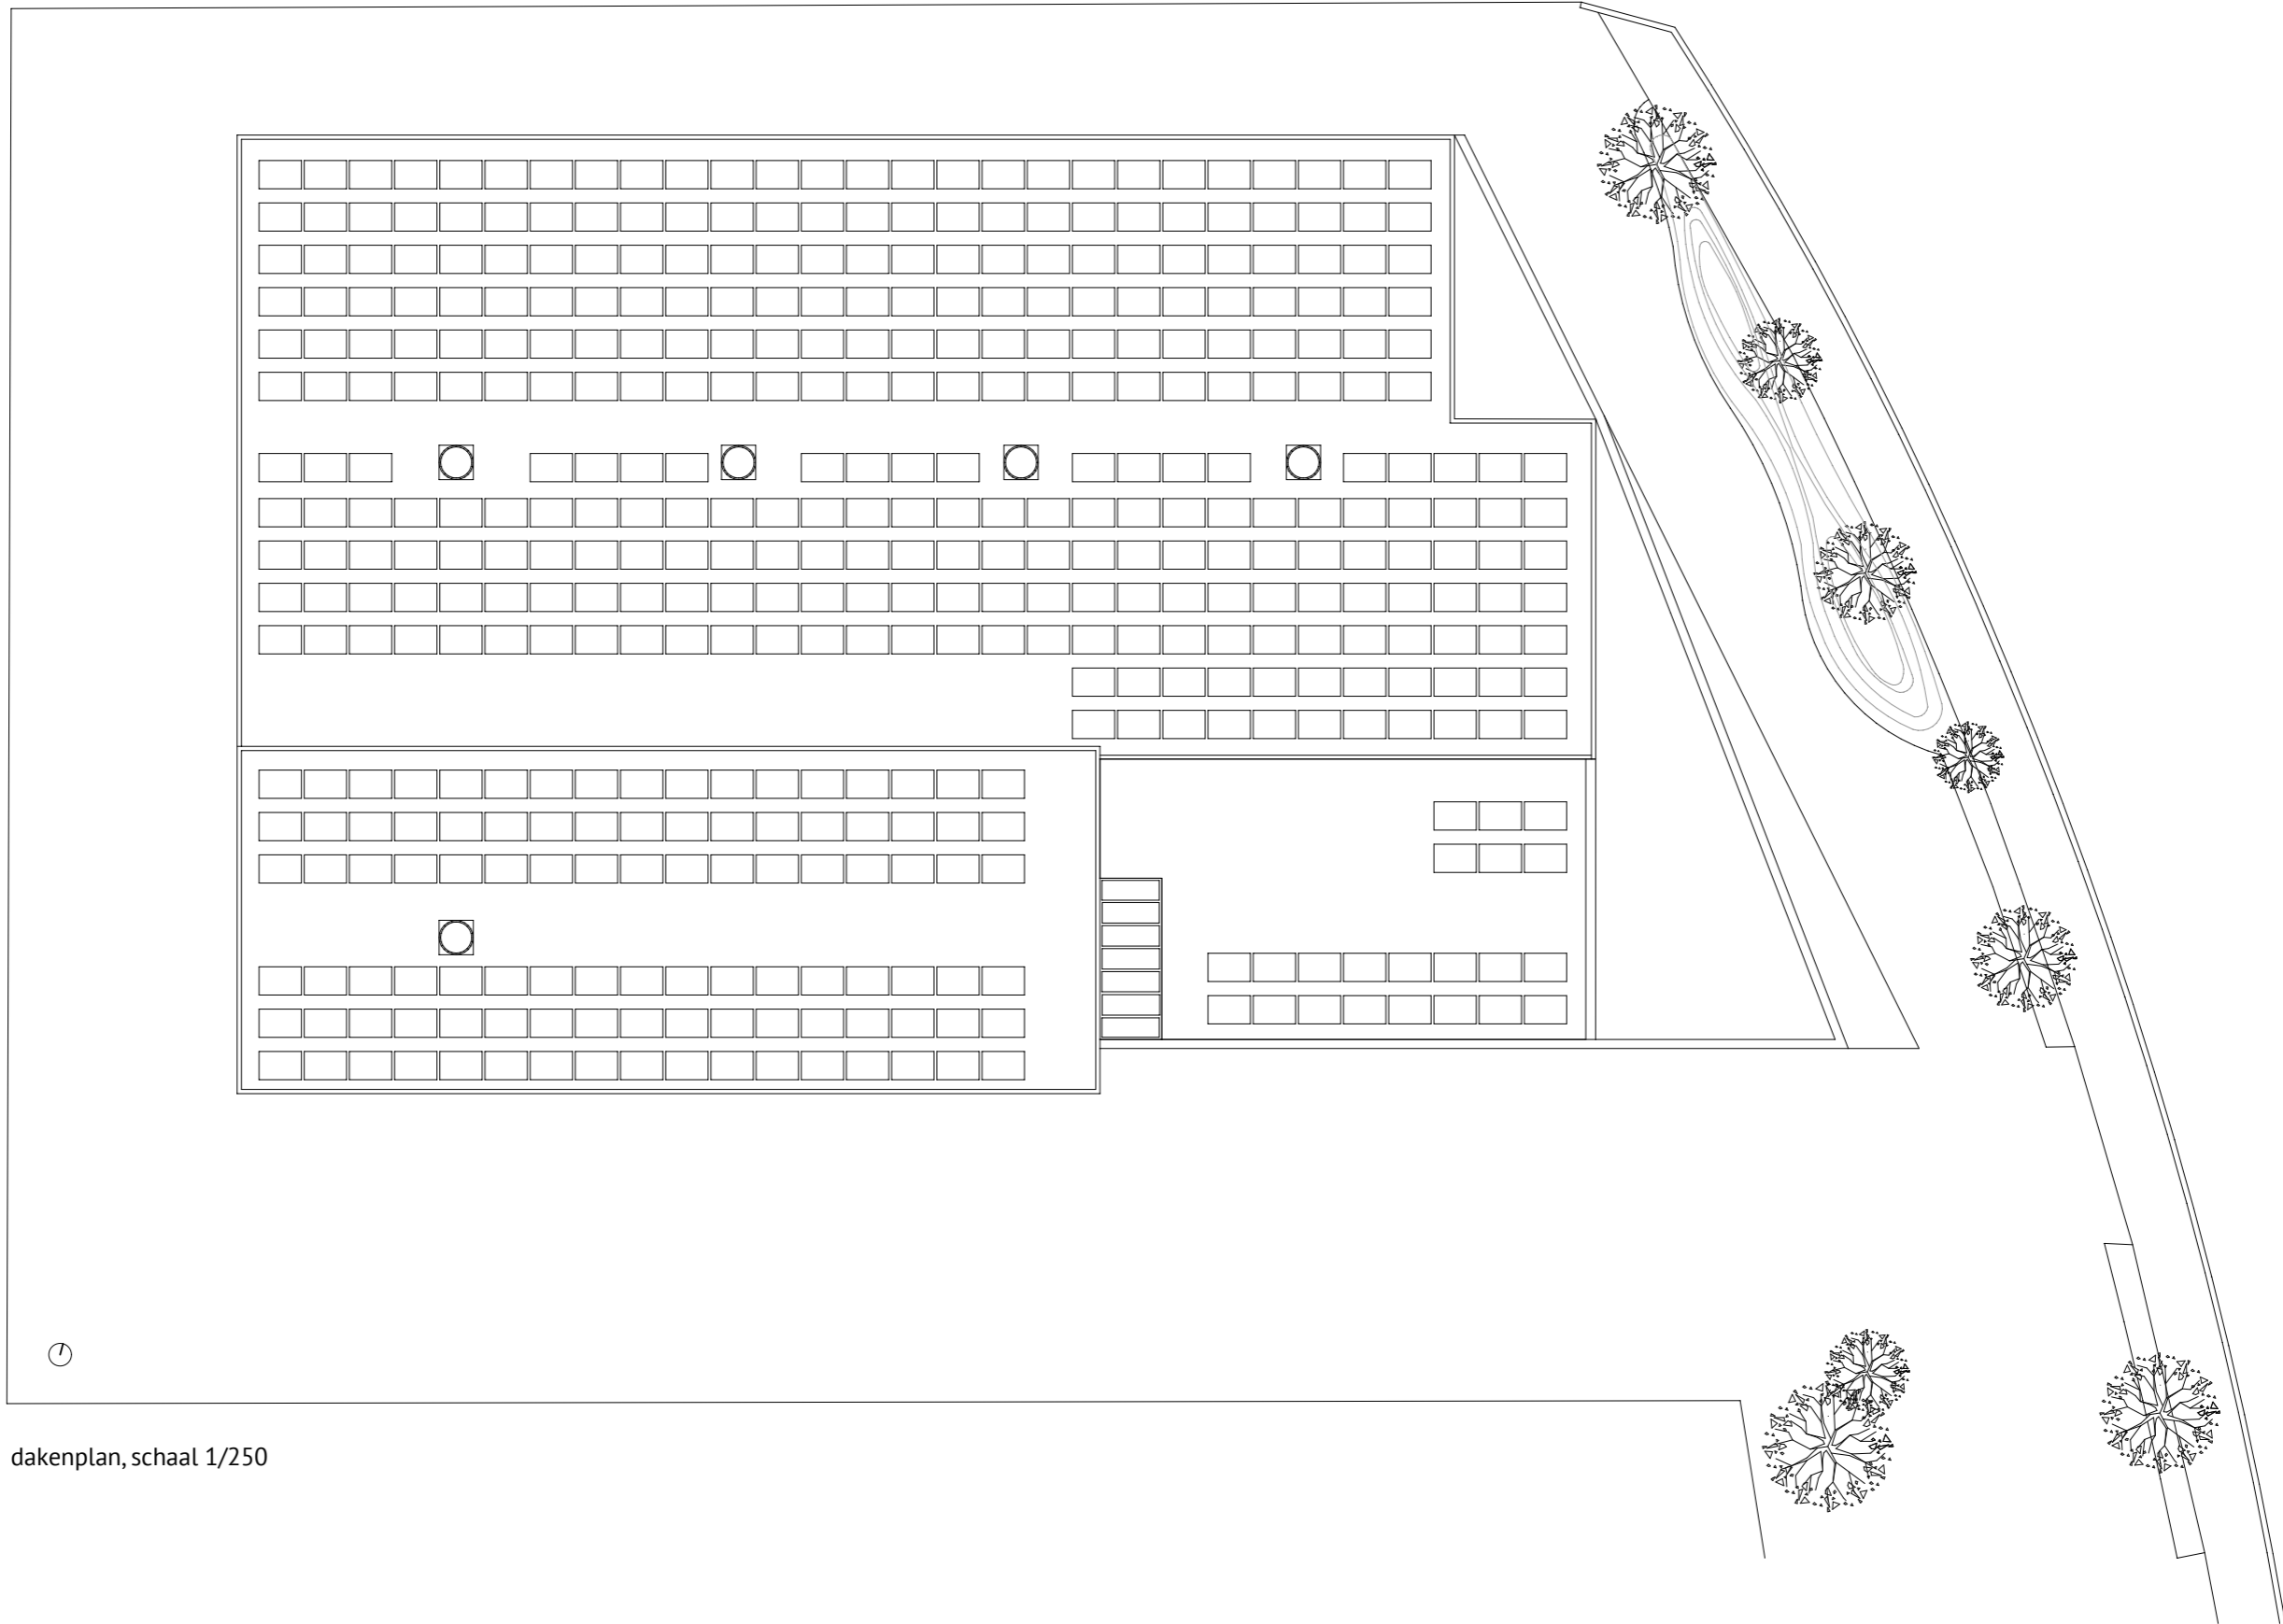

dakenplan, schaal 1/250

