



project:
SCHTUR Verbouwing van een woning
 Peter Schoenmakers & Veronique Vanonckelen
 Kwakkelstraat 138
 2300 TURNHOUT

datum:
 Mei 2019

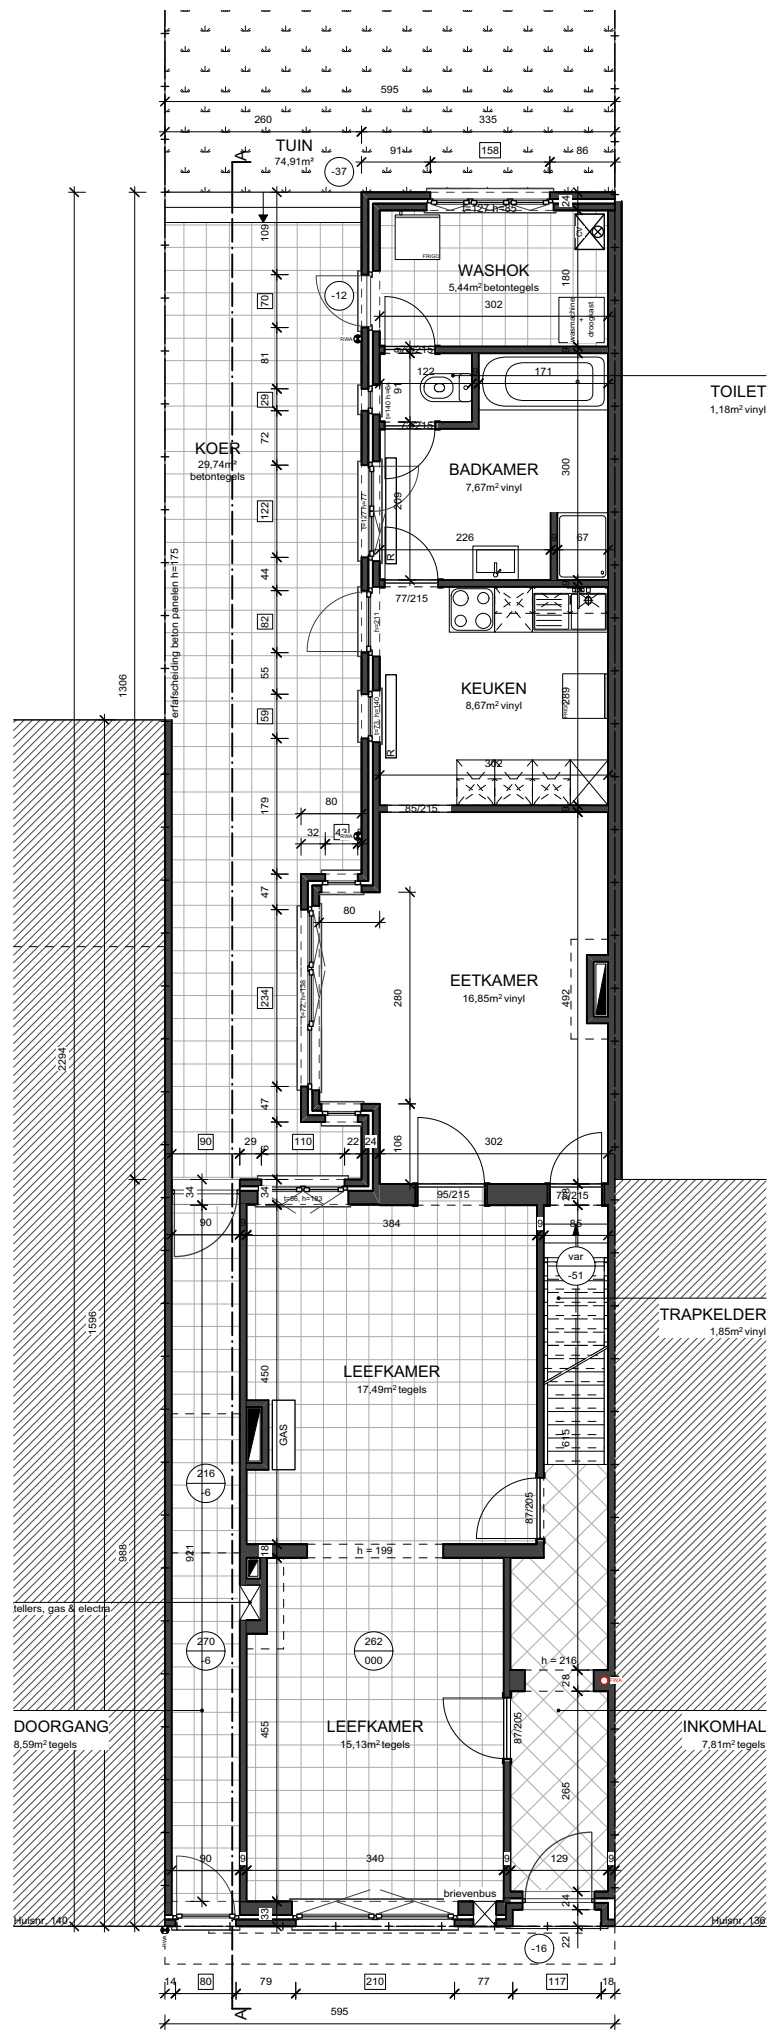

GELIJKVLOERS - bestaande toestand
Schaal 1:100

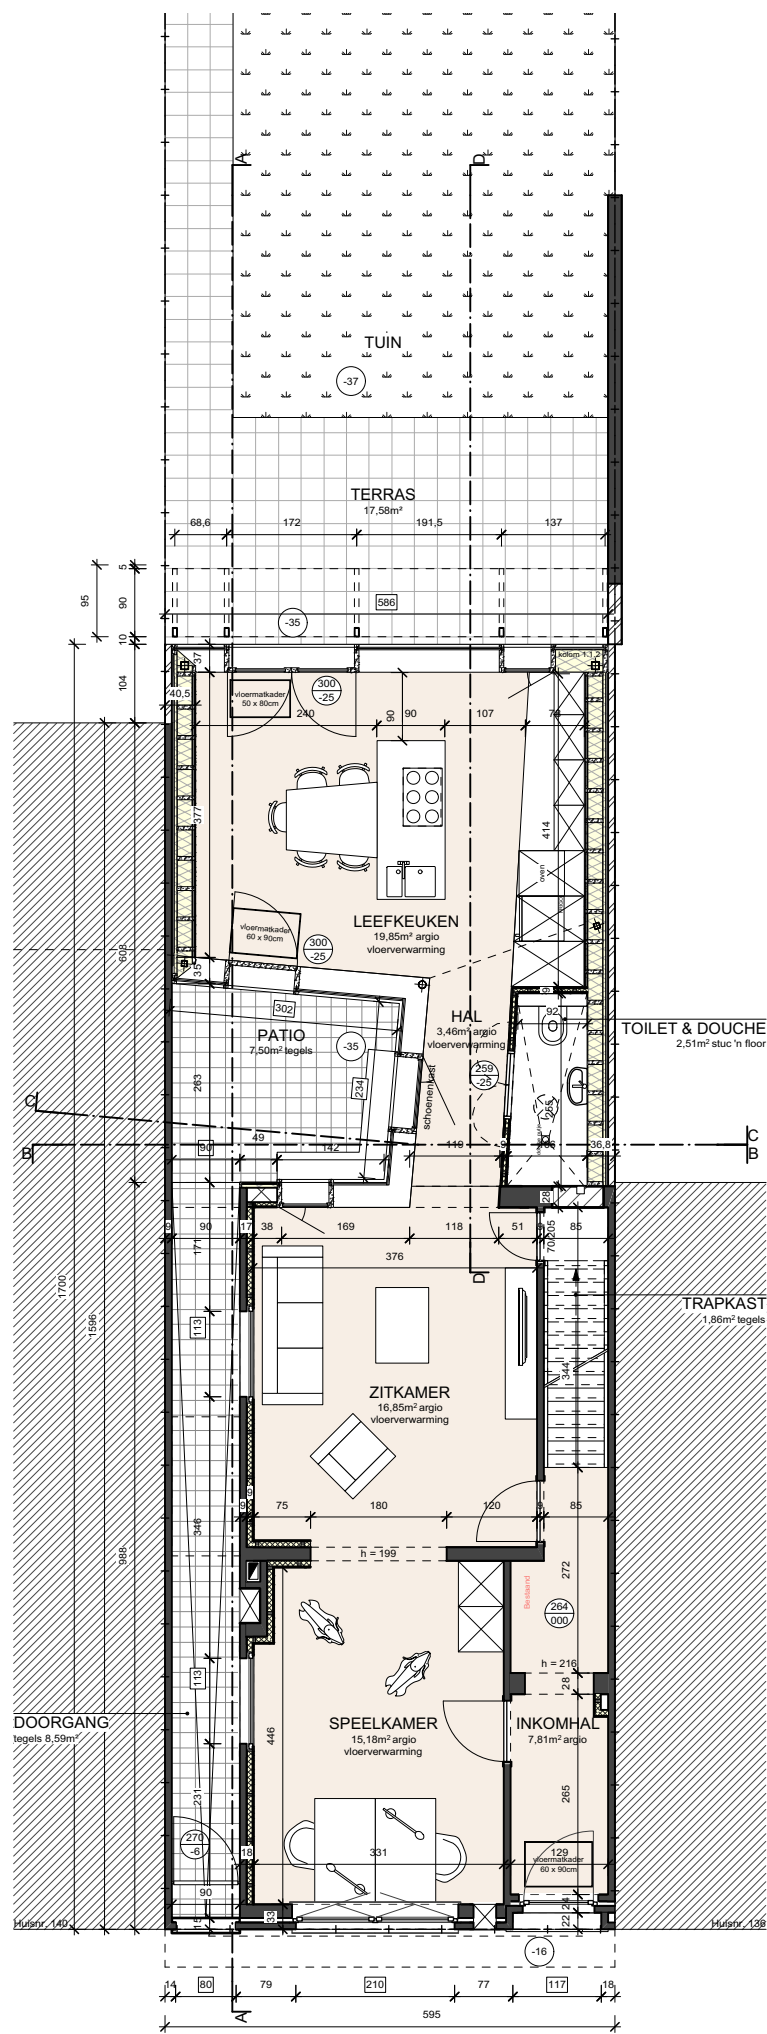




GELIJKVLOERS - nieuwe toestand
 Schaal 1:100


project:
SCHTUR Verbouwing van een woning
 Peter Schoenmakers & Veronique Vanonckelen
 Kwakkelstraat 138
 2300 TURNHOUT


datum:
 Mei 2019

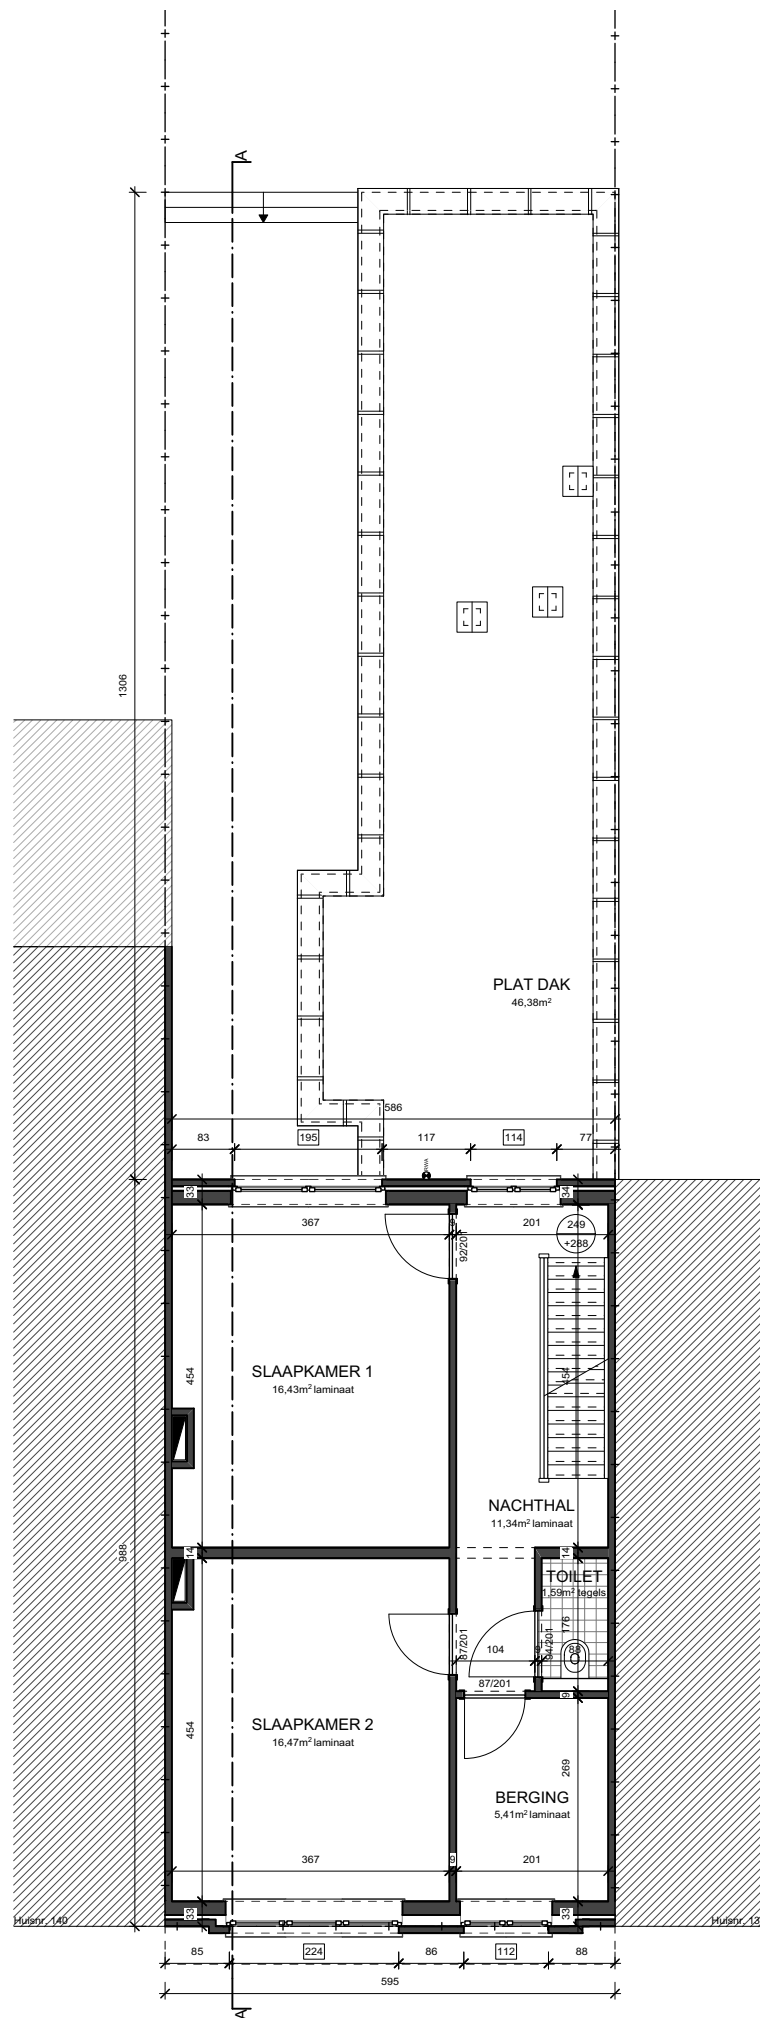
 5m
 schaal 1:100



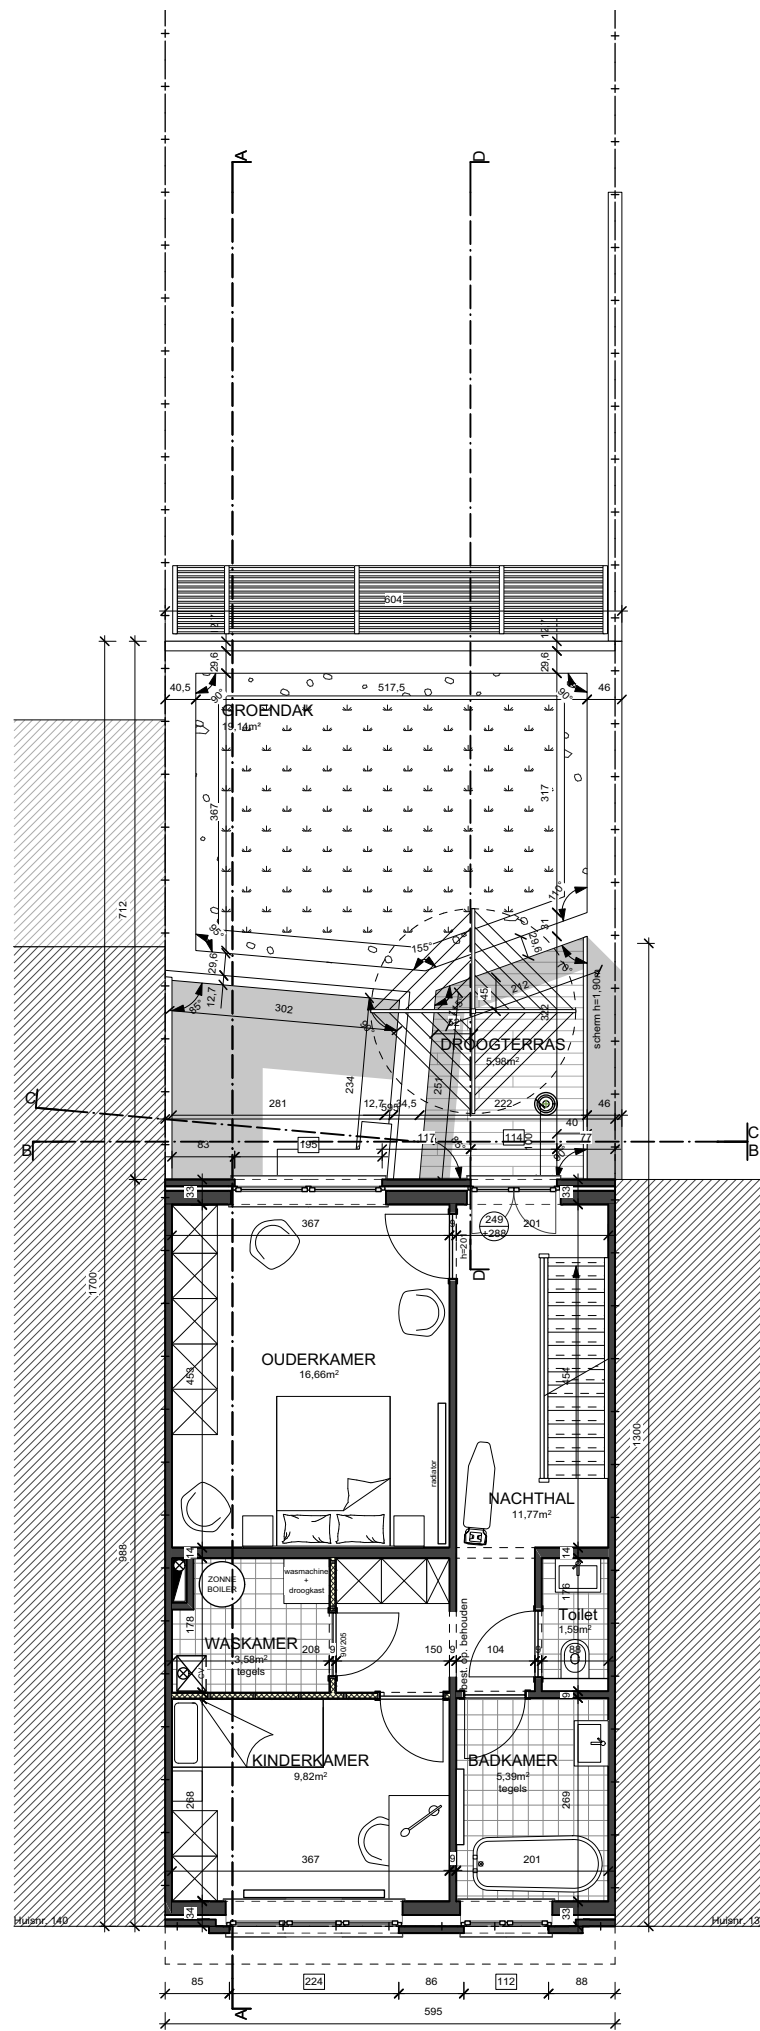

VERDIEPING +1 - bestaande toestand
 Schaal 1:100





VERDIEPING +1 - nieuwe toestand
 Schaal 1:100


project:
SCHTUR Verbouwing van een woning
 Peter Schoenmakers & Veronique Vanonckelen
 Kwakkelstraat 138
 2300 TURNHOUT


datum:
 Mei 2019



 5m
 schaal 1:100

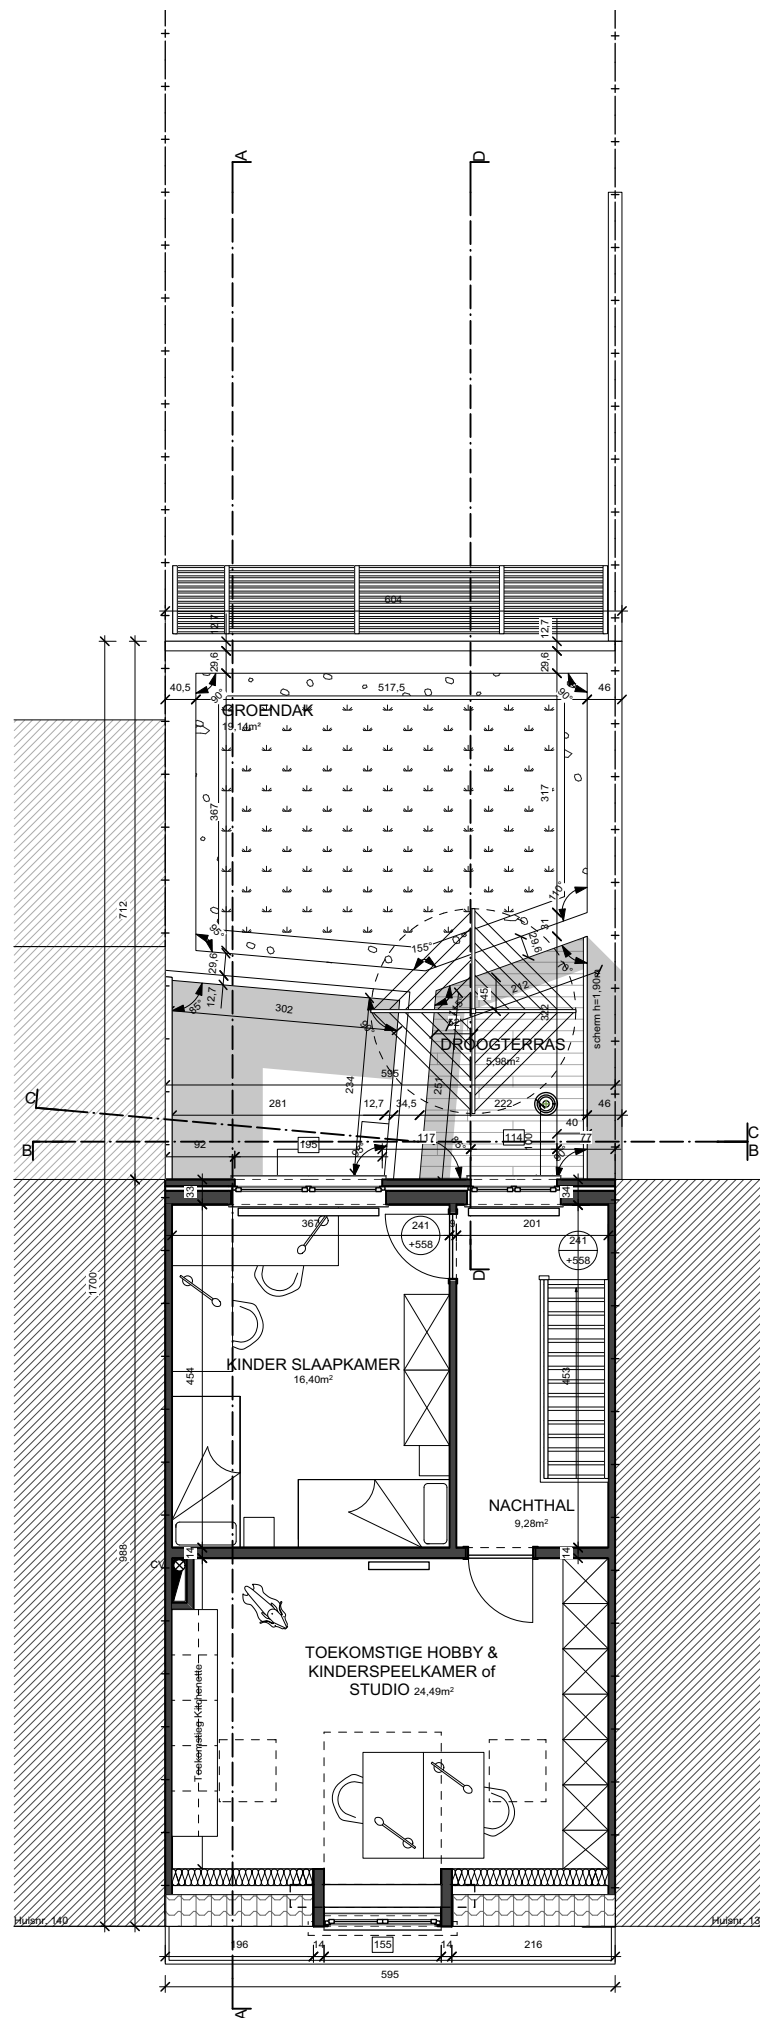


⊗ VERDIEPING +2 - nieuwe toestand
Schaal 1:100

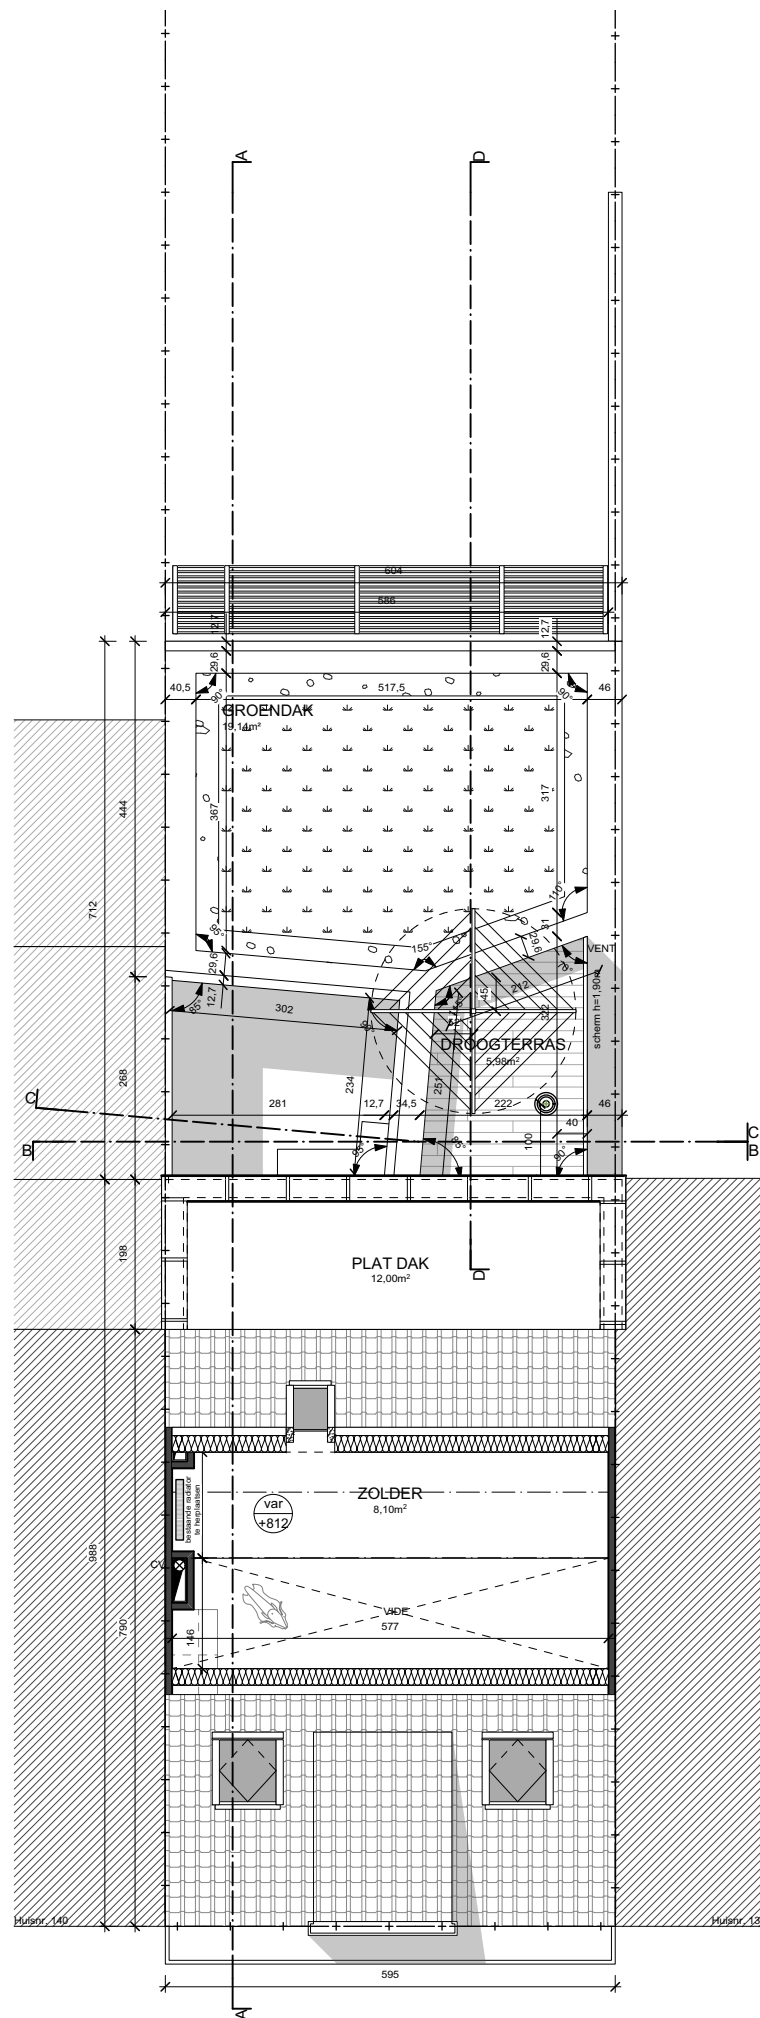


VERDIEPING +3 - nieuwe toestand
 Schaal 1:100

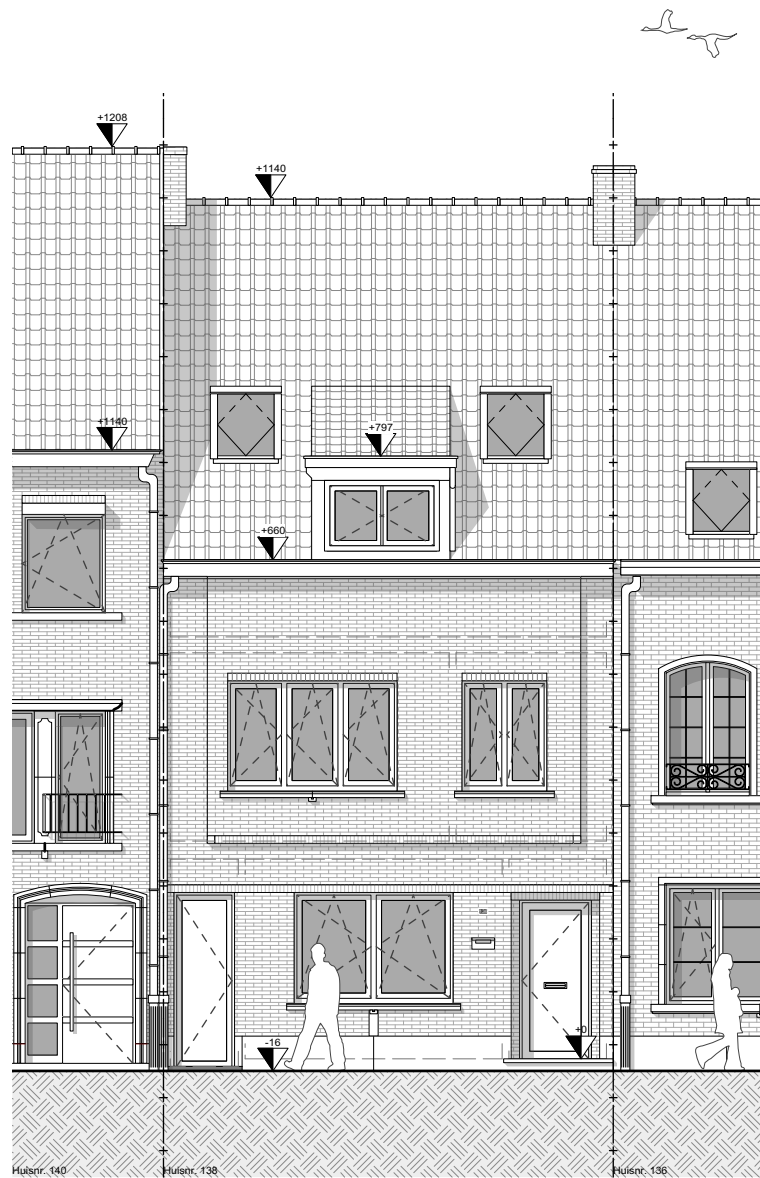

VOORGEVEL - bestaande toestand
Schaal 1:100

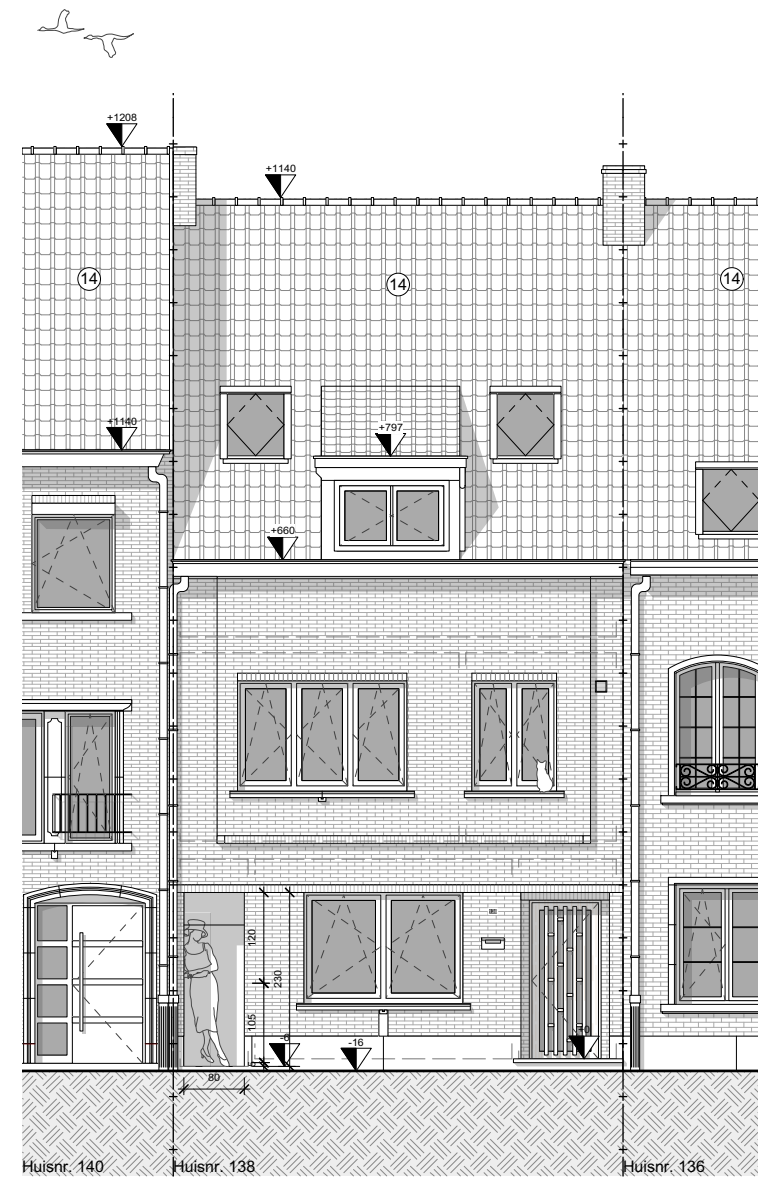


VOORGEVEL - nieuwe toestand
Schaal 1:100


project:
SCHTUR Verbouwing van een woning
 Peter Schoenmakers & Veronique Vanonckelen
 Kwakkelstraat 138
 2300 TURNHOUT

datum:
 Mei 2019

5m
 schaal 1:100

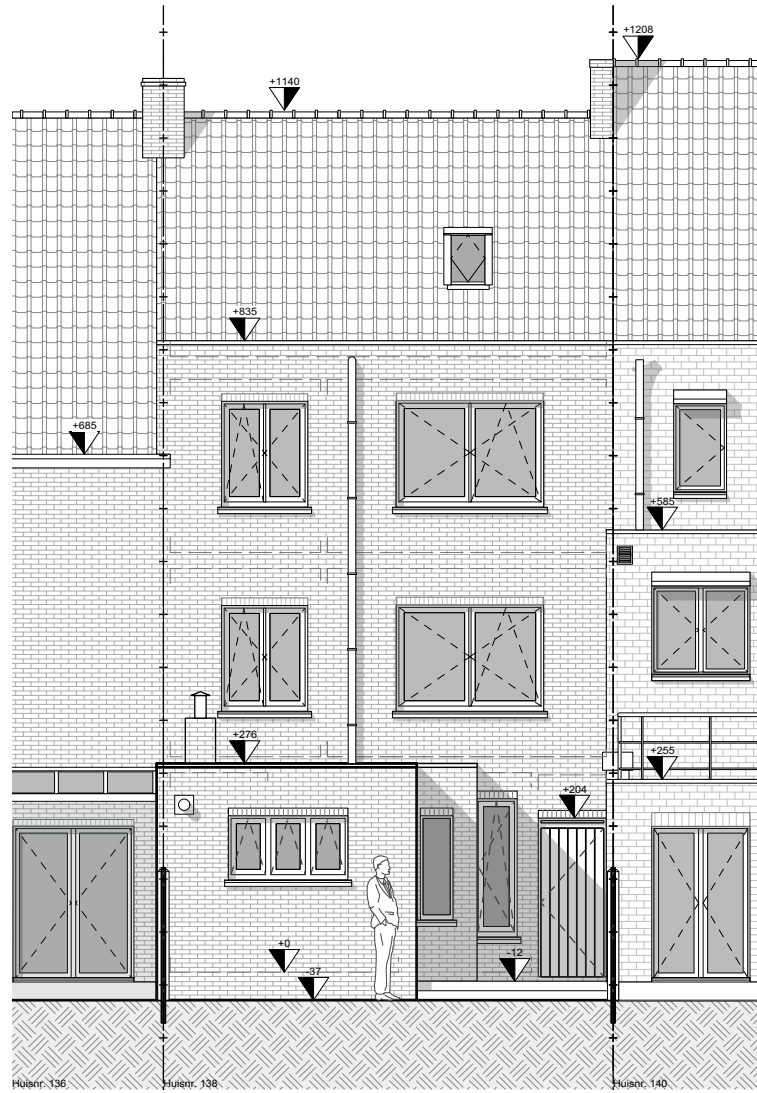

ACHTERGEVEL - bestaande toestand
Schaal 1:100

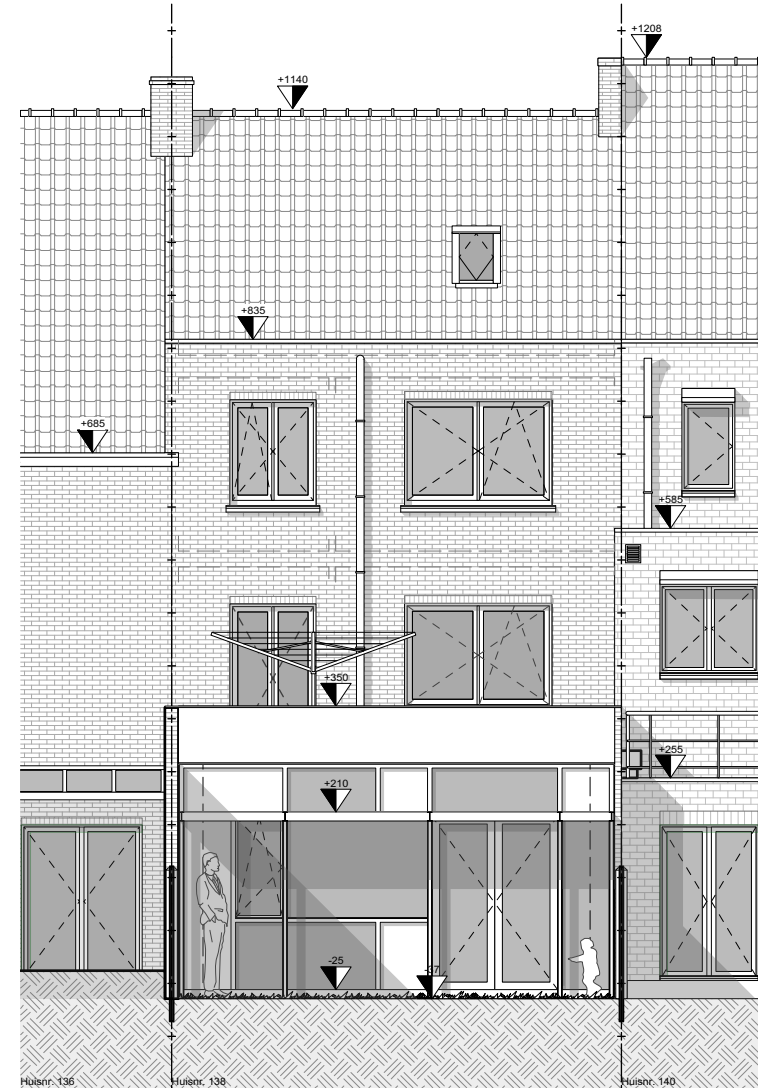


ACHTERGEVEL - nieuwe toestand
Schaal 1:100


project:
SCHTUR Verbouwing van een woning
 Peter Schoenmakers & Veronique Vanonckelen
 Kwakkelstraat 138
 2300 TURNHOUT

datum:
 Mei 2019

5m
 schaal 1:100

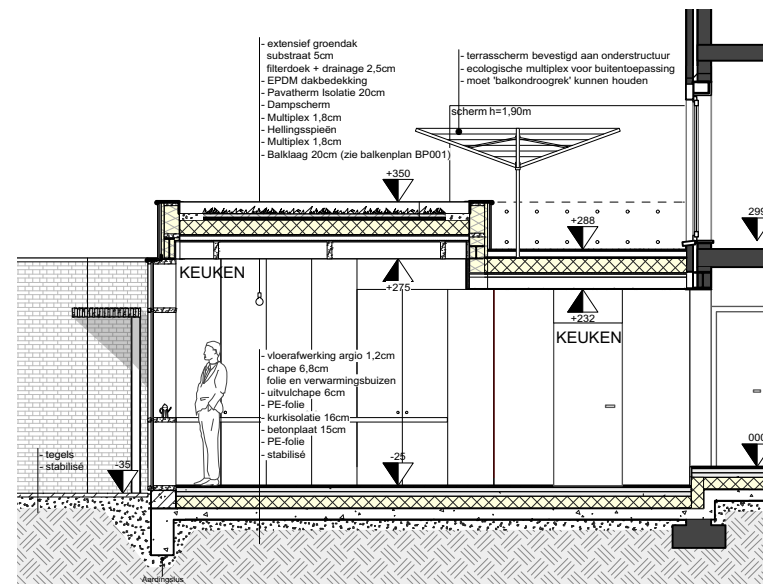

SNEDE DD' - nieuwe toestand
Schaal 1:100

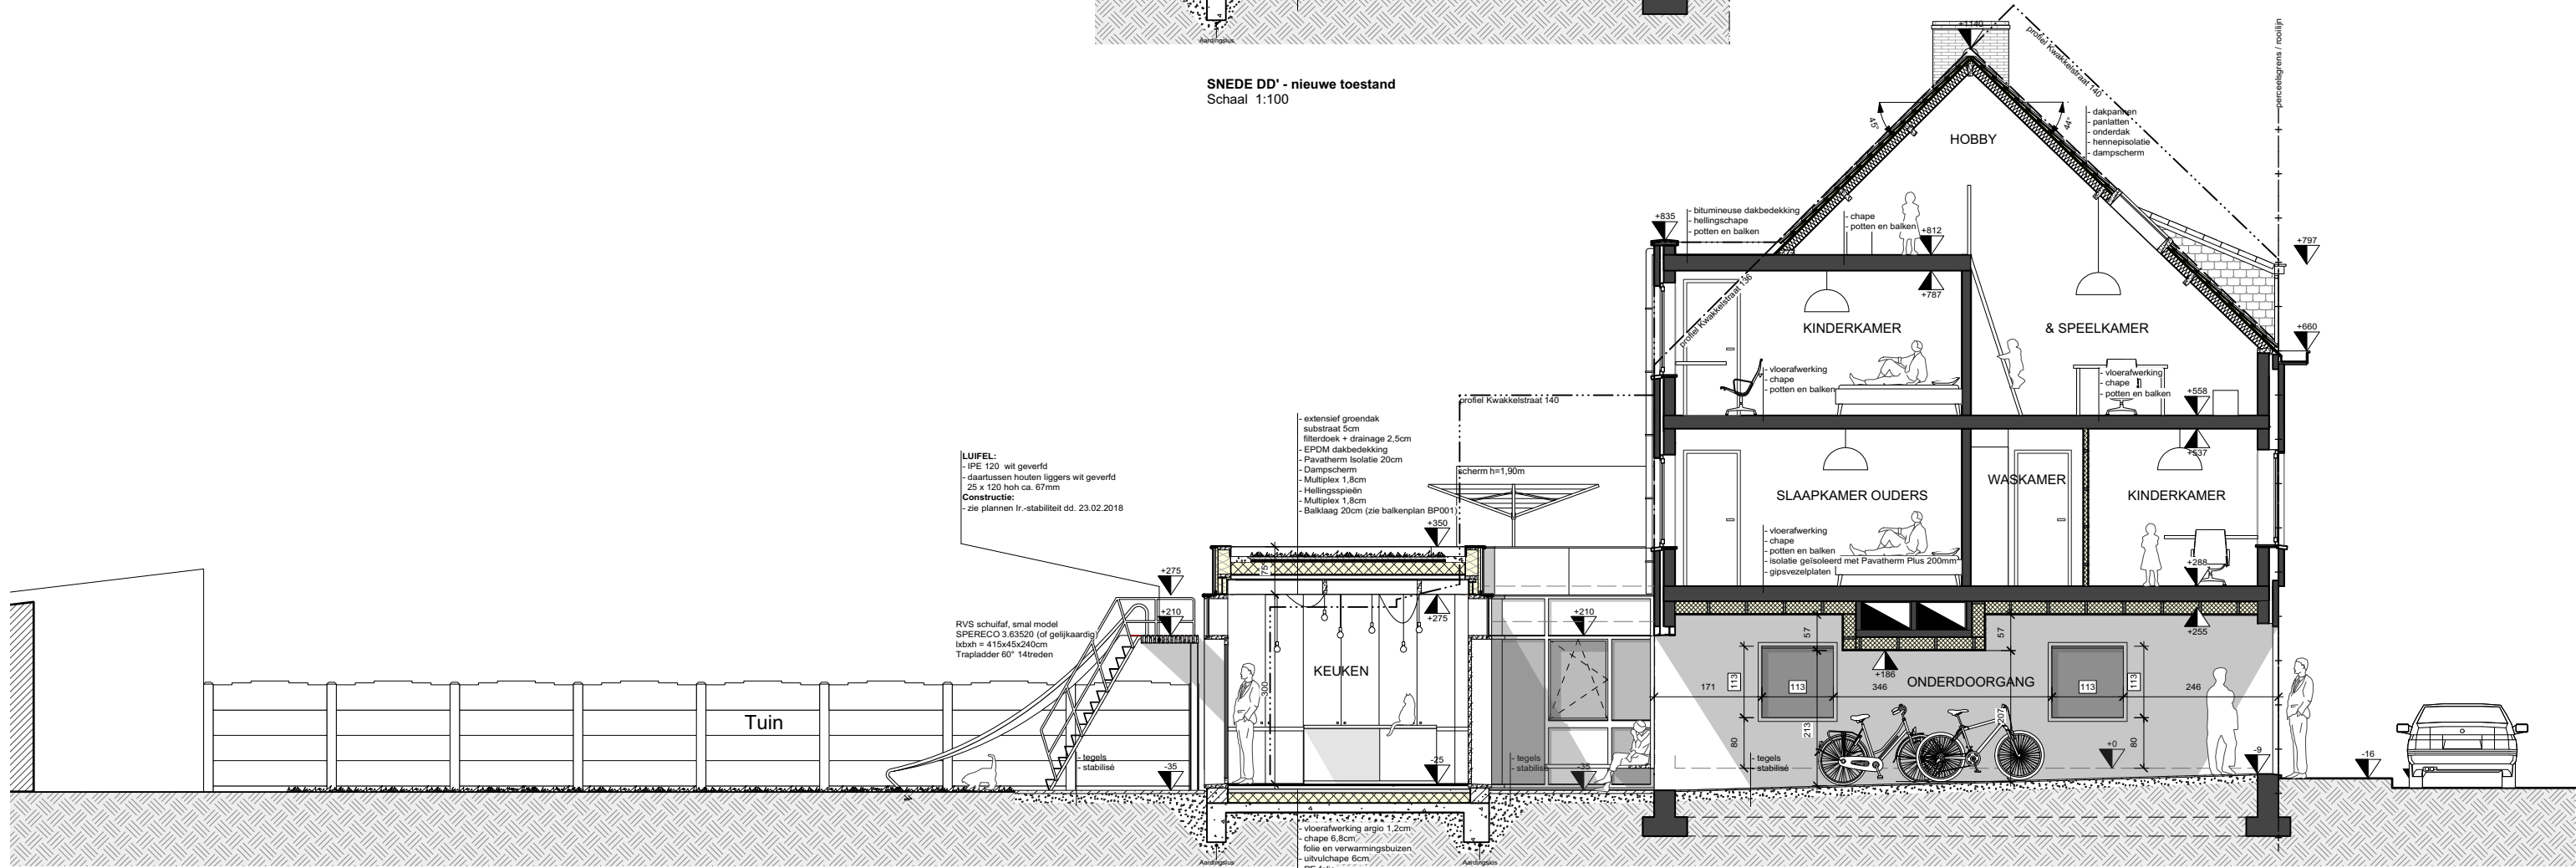

LUIFEL:
- IPE 120 wit geverfd
- daartussen houten liggers wit geverfd
- 25 x 120 hoh ca. 67mm
Constructie:
- zie plannen lr.-stabiliteit dd. 23.02.2018


RVS schuif, smal model
SPERECO 3.63520 (of gelijkwaardig)
kxhx = 415x45x240cm
Trapladder 60° 14 treden

SNEDE AA' - nieuwe toestand
Schaal 1:100


project:
SCHTUR Verbouwing van een woning
Peter Schoenmakers & Veronique Vanonckelen
Kwakkelstraat 138
2300 TURNHOUT

datum:
Mei 2019

5m
schaal 1:100

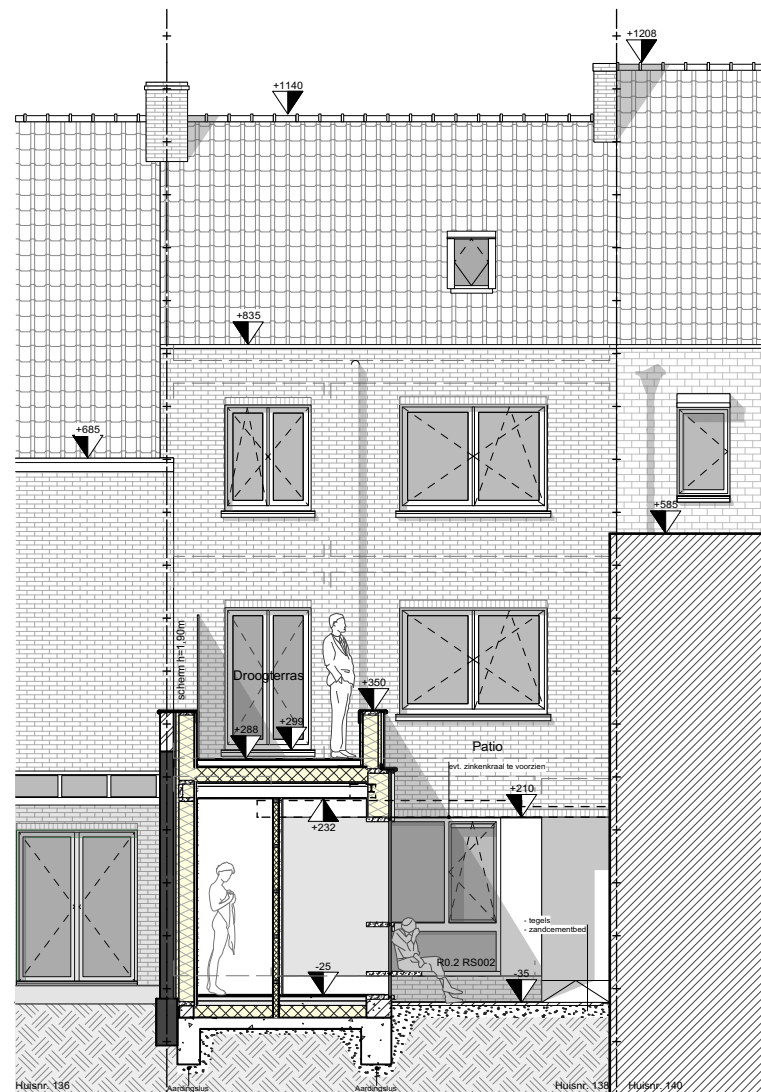

SNEDE BB - nieuwe toestand
Schaal 1:100

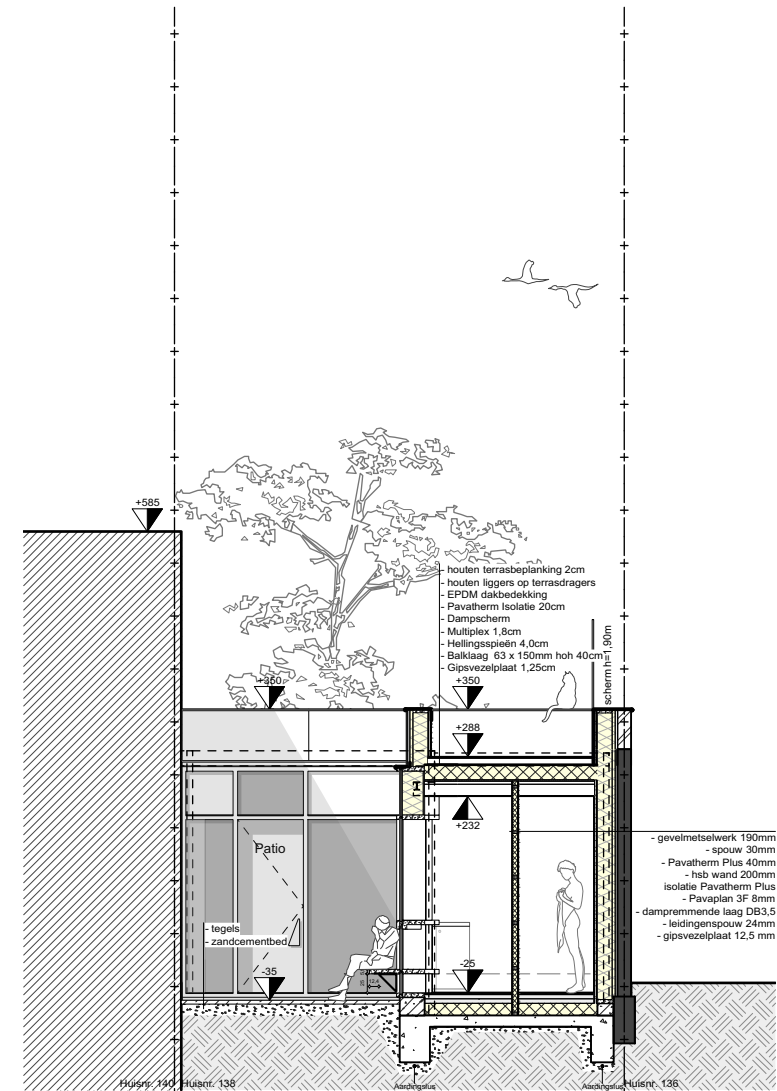

SNEDE CC - nieuwe toestand
Schaal 1:100

project:
SCHTUR Verbouwing van een woning
 Peter Schoenmakers & Veronique Vanonckelen
 Kwakkelstraat 138
 2300 TURNHOUT

datum:
 Mei 2019

