





INPLANTINGSPLAN - 1/250

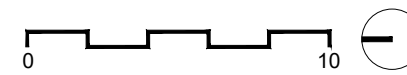

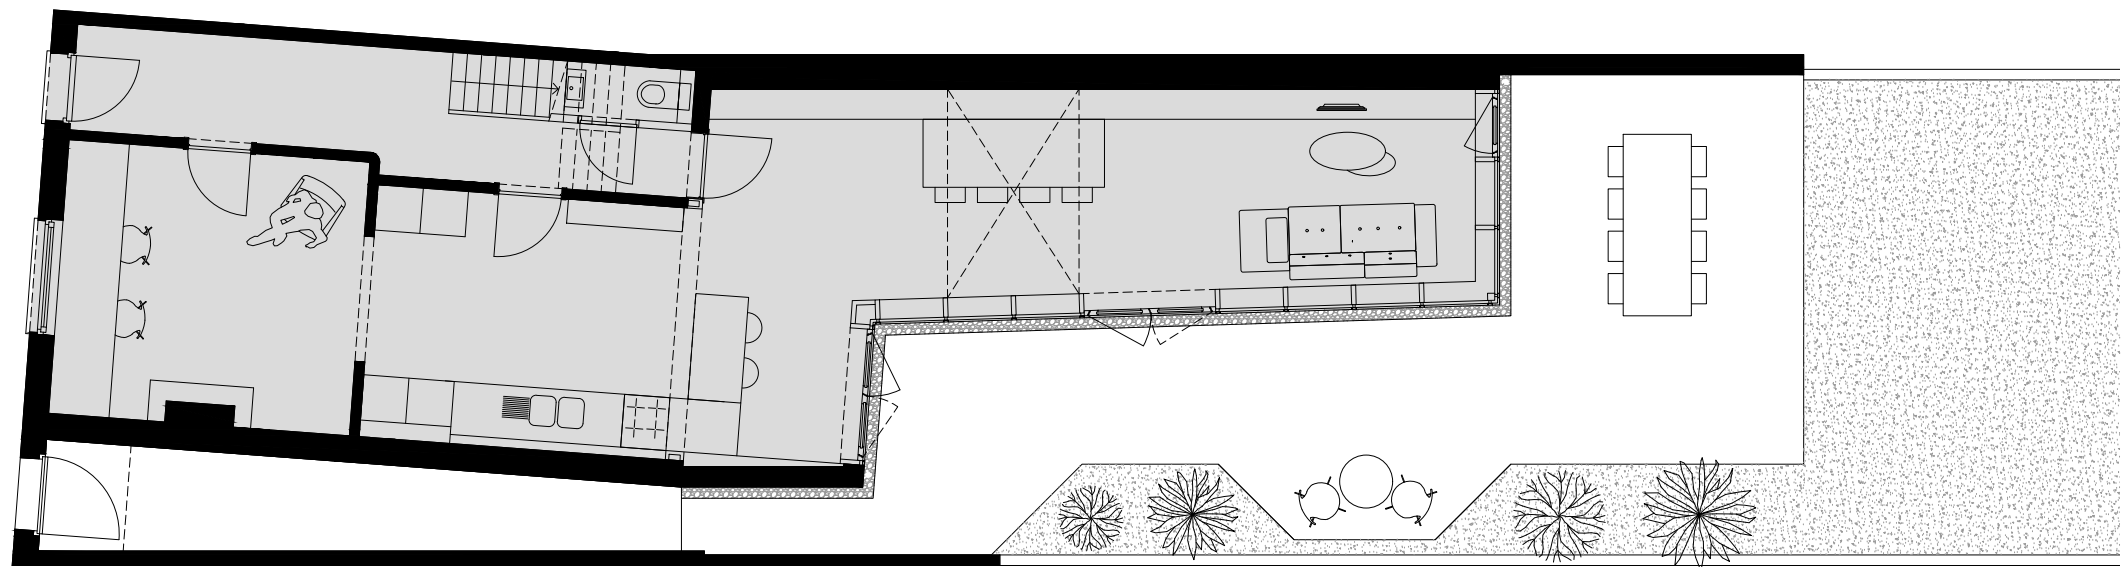



GELIJKVLOERS - 1/50

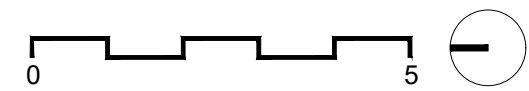

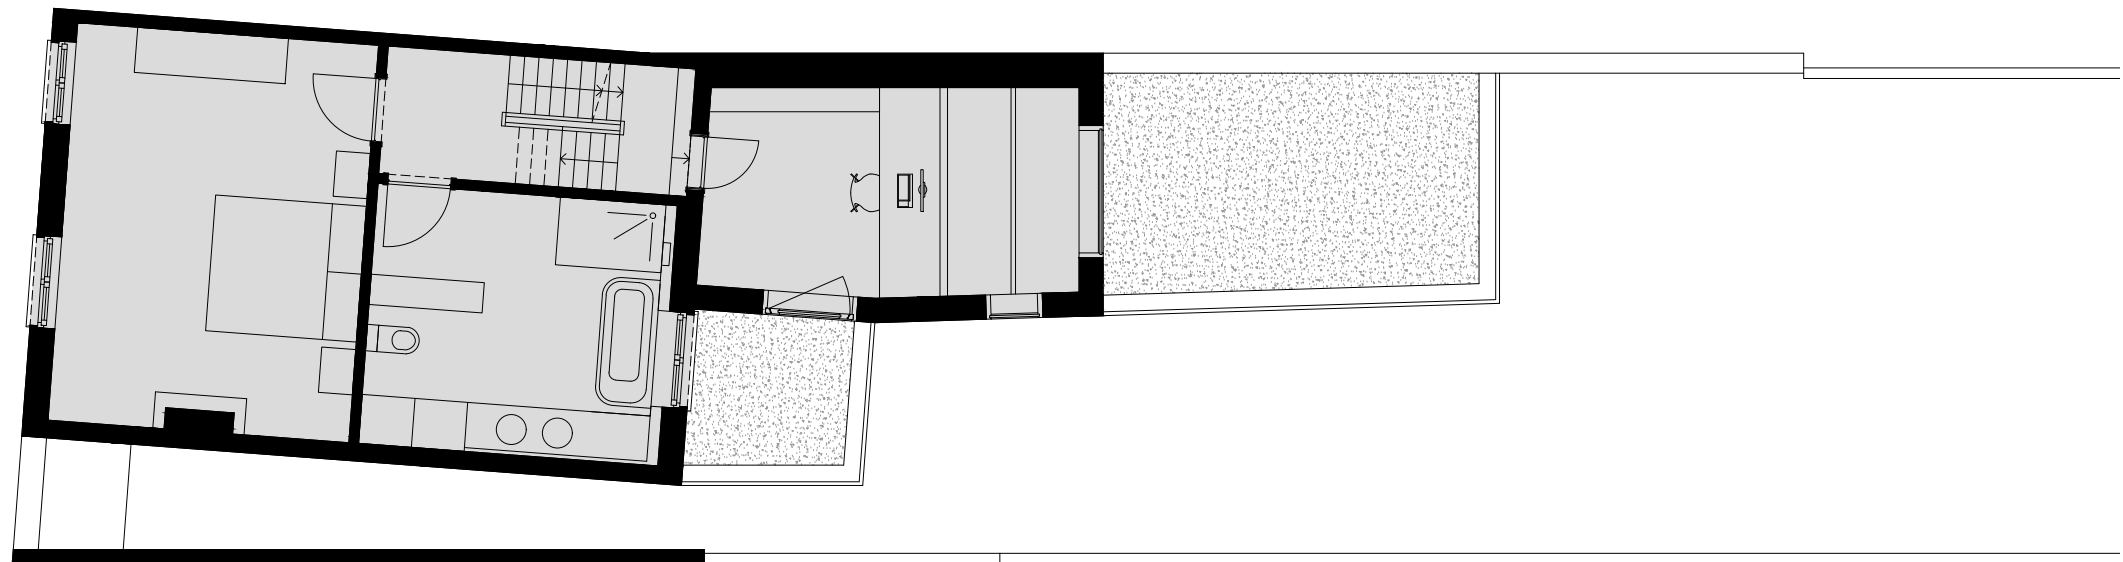



VERDIEPING - 1/50

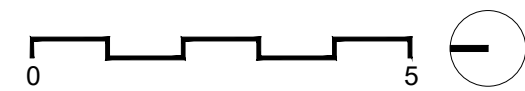

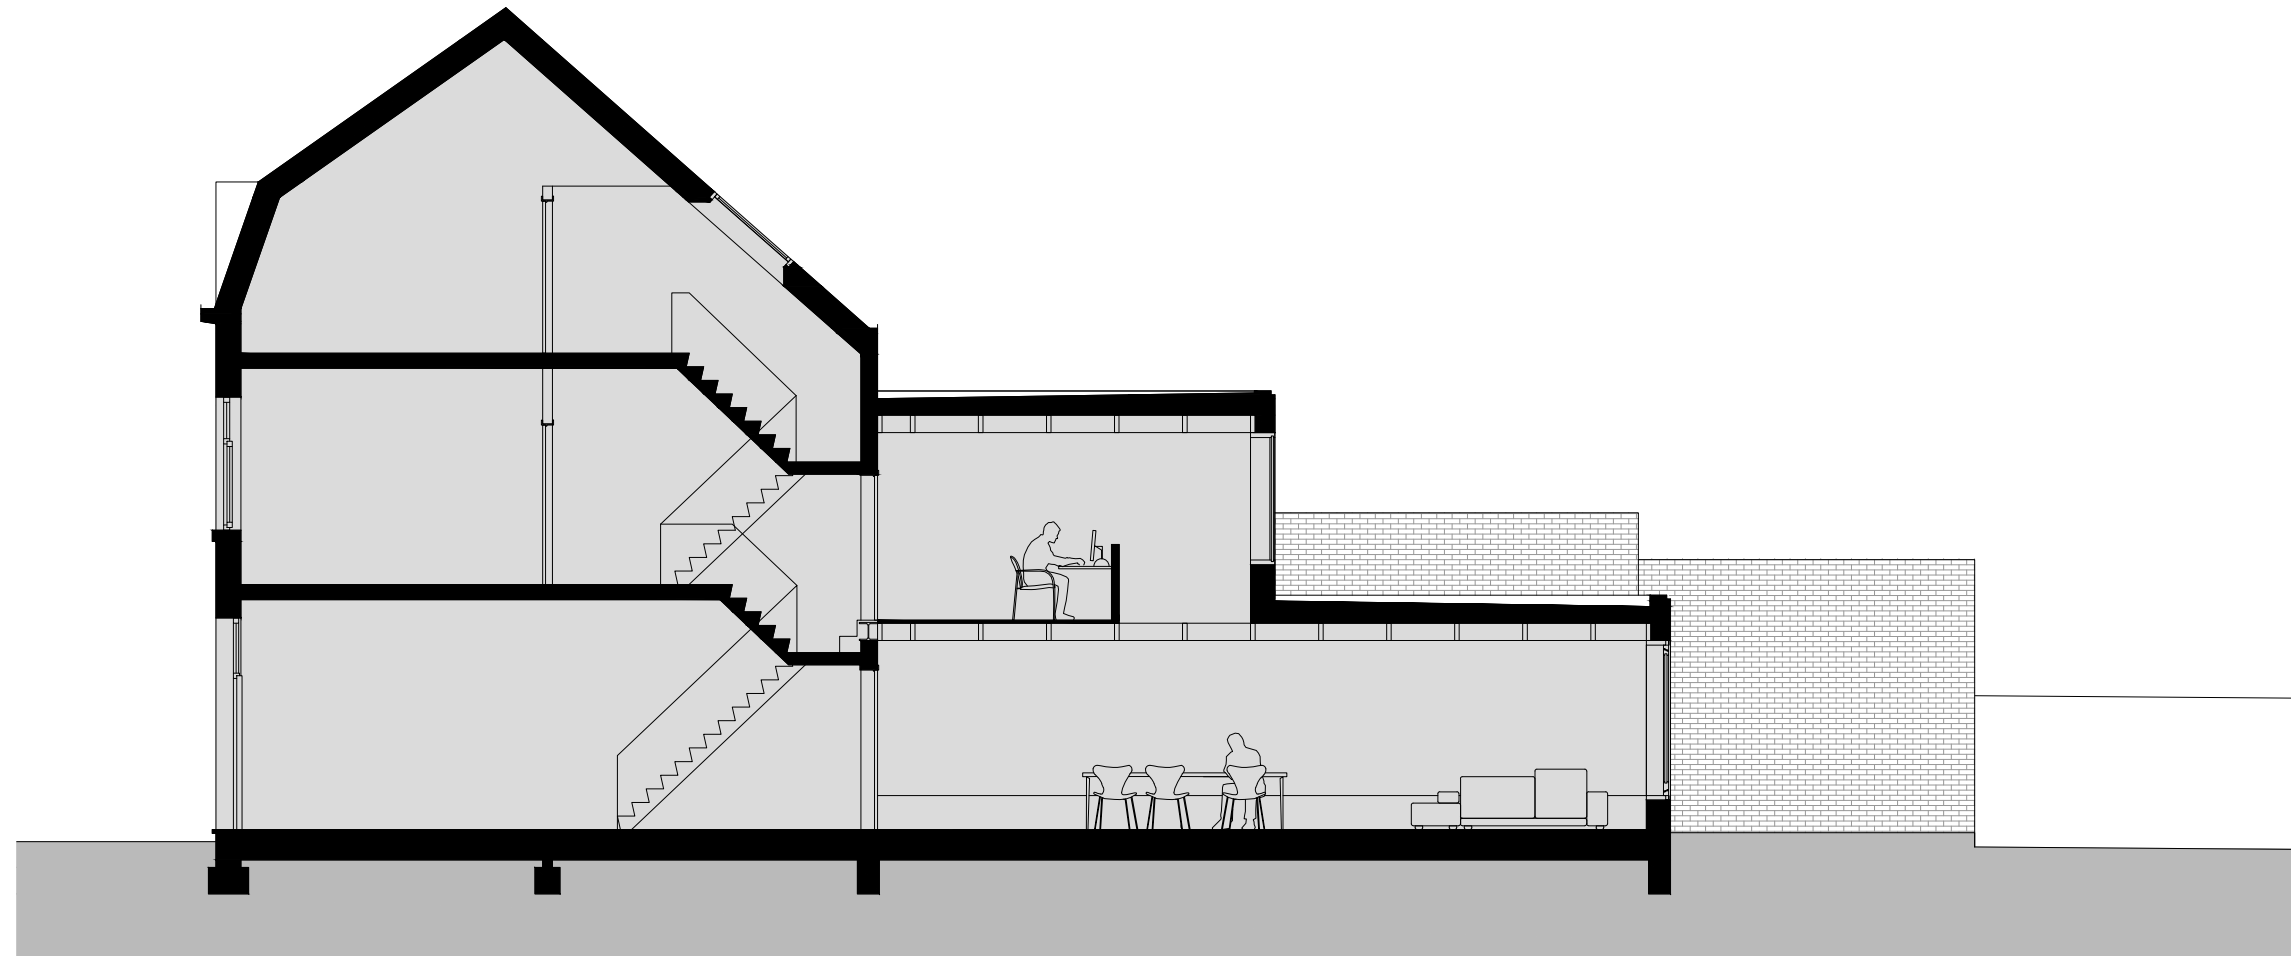

DOORSNEDE - 1/50

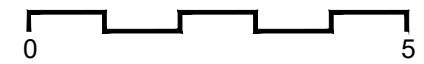

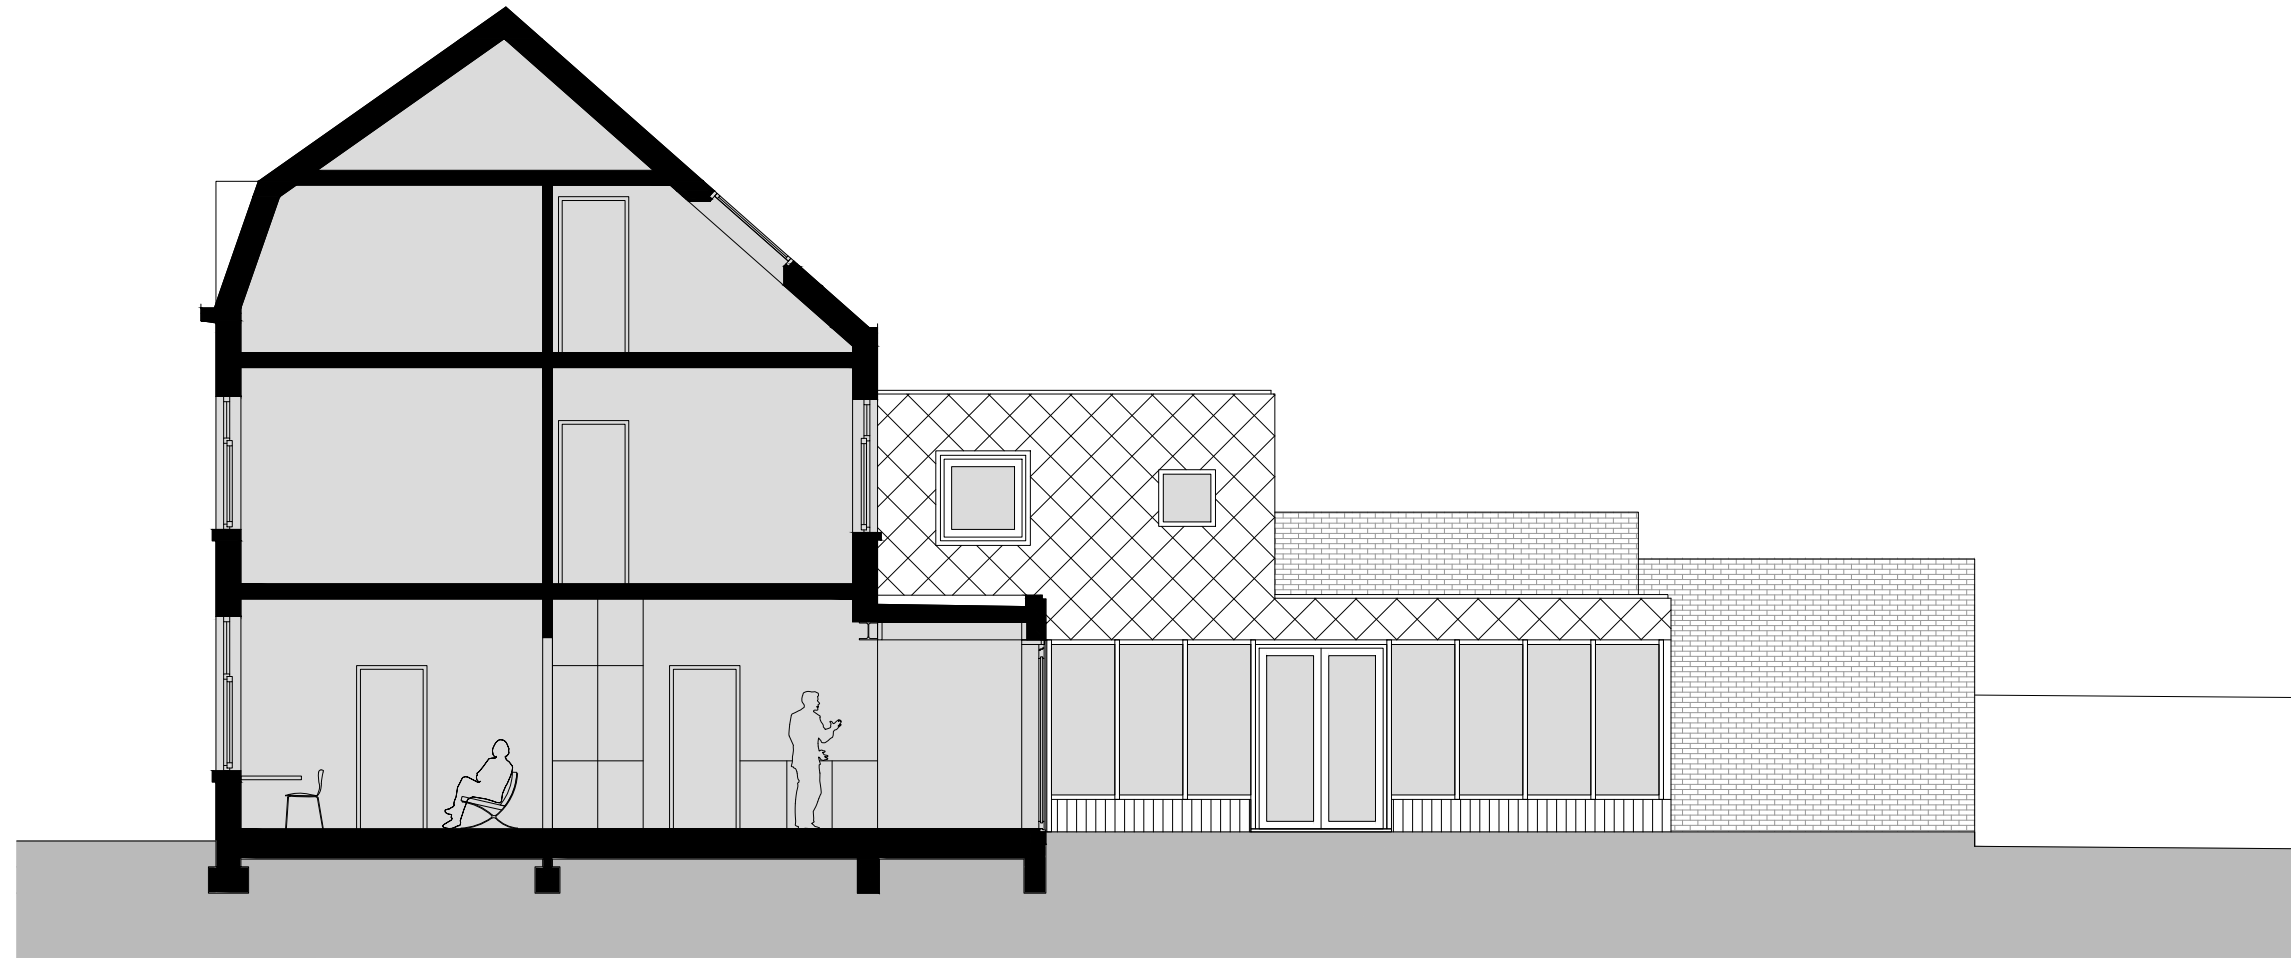

DOORSNEDE - 1/50

