



WOODSKOT



Schaal:
1/500

0 5 10 20m

Inplantingsplan

IP






WOODSKOT



Schaal:
1/100

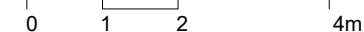

Voorgevel
Camuselstraat




WOODSKOT



Schaal:
1/200

0 1 5 7,5m

Snede AA'

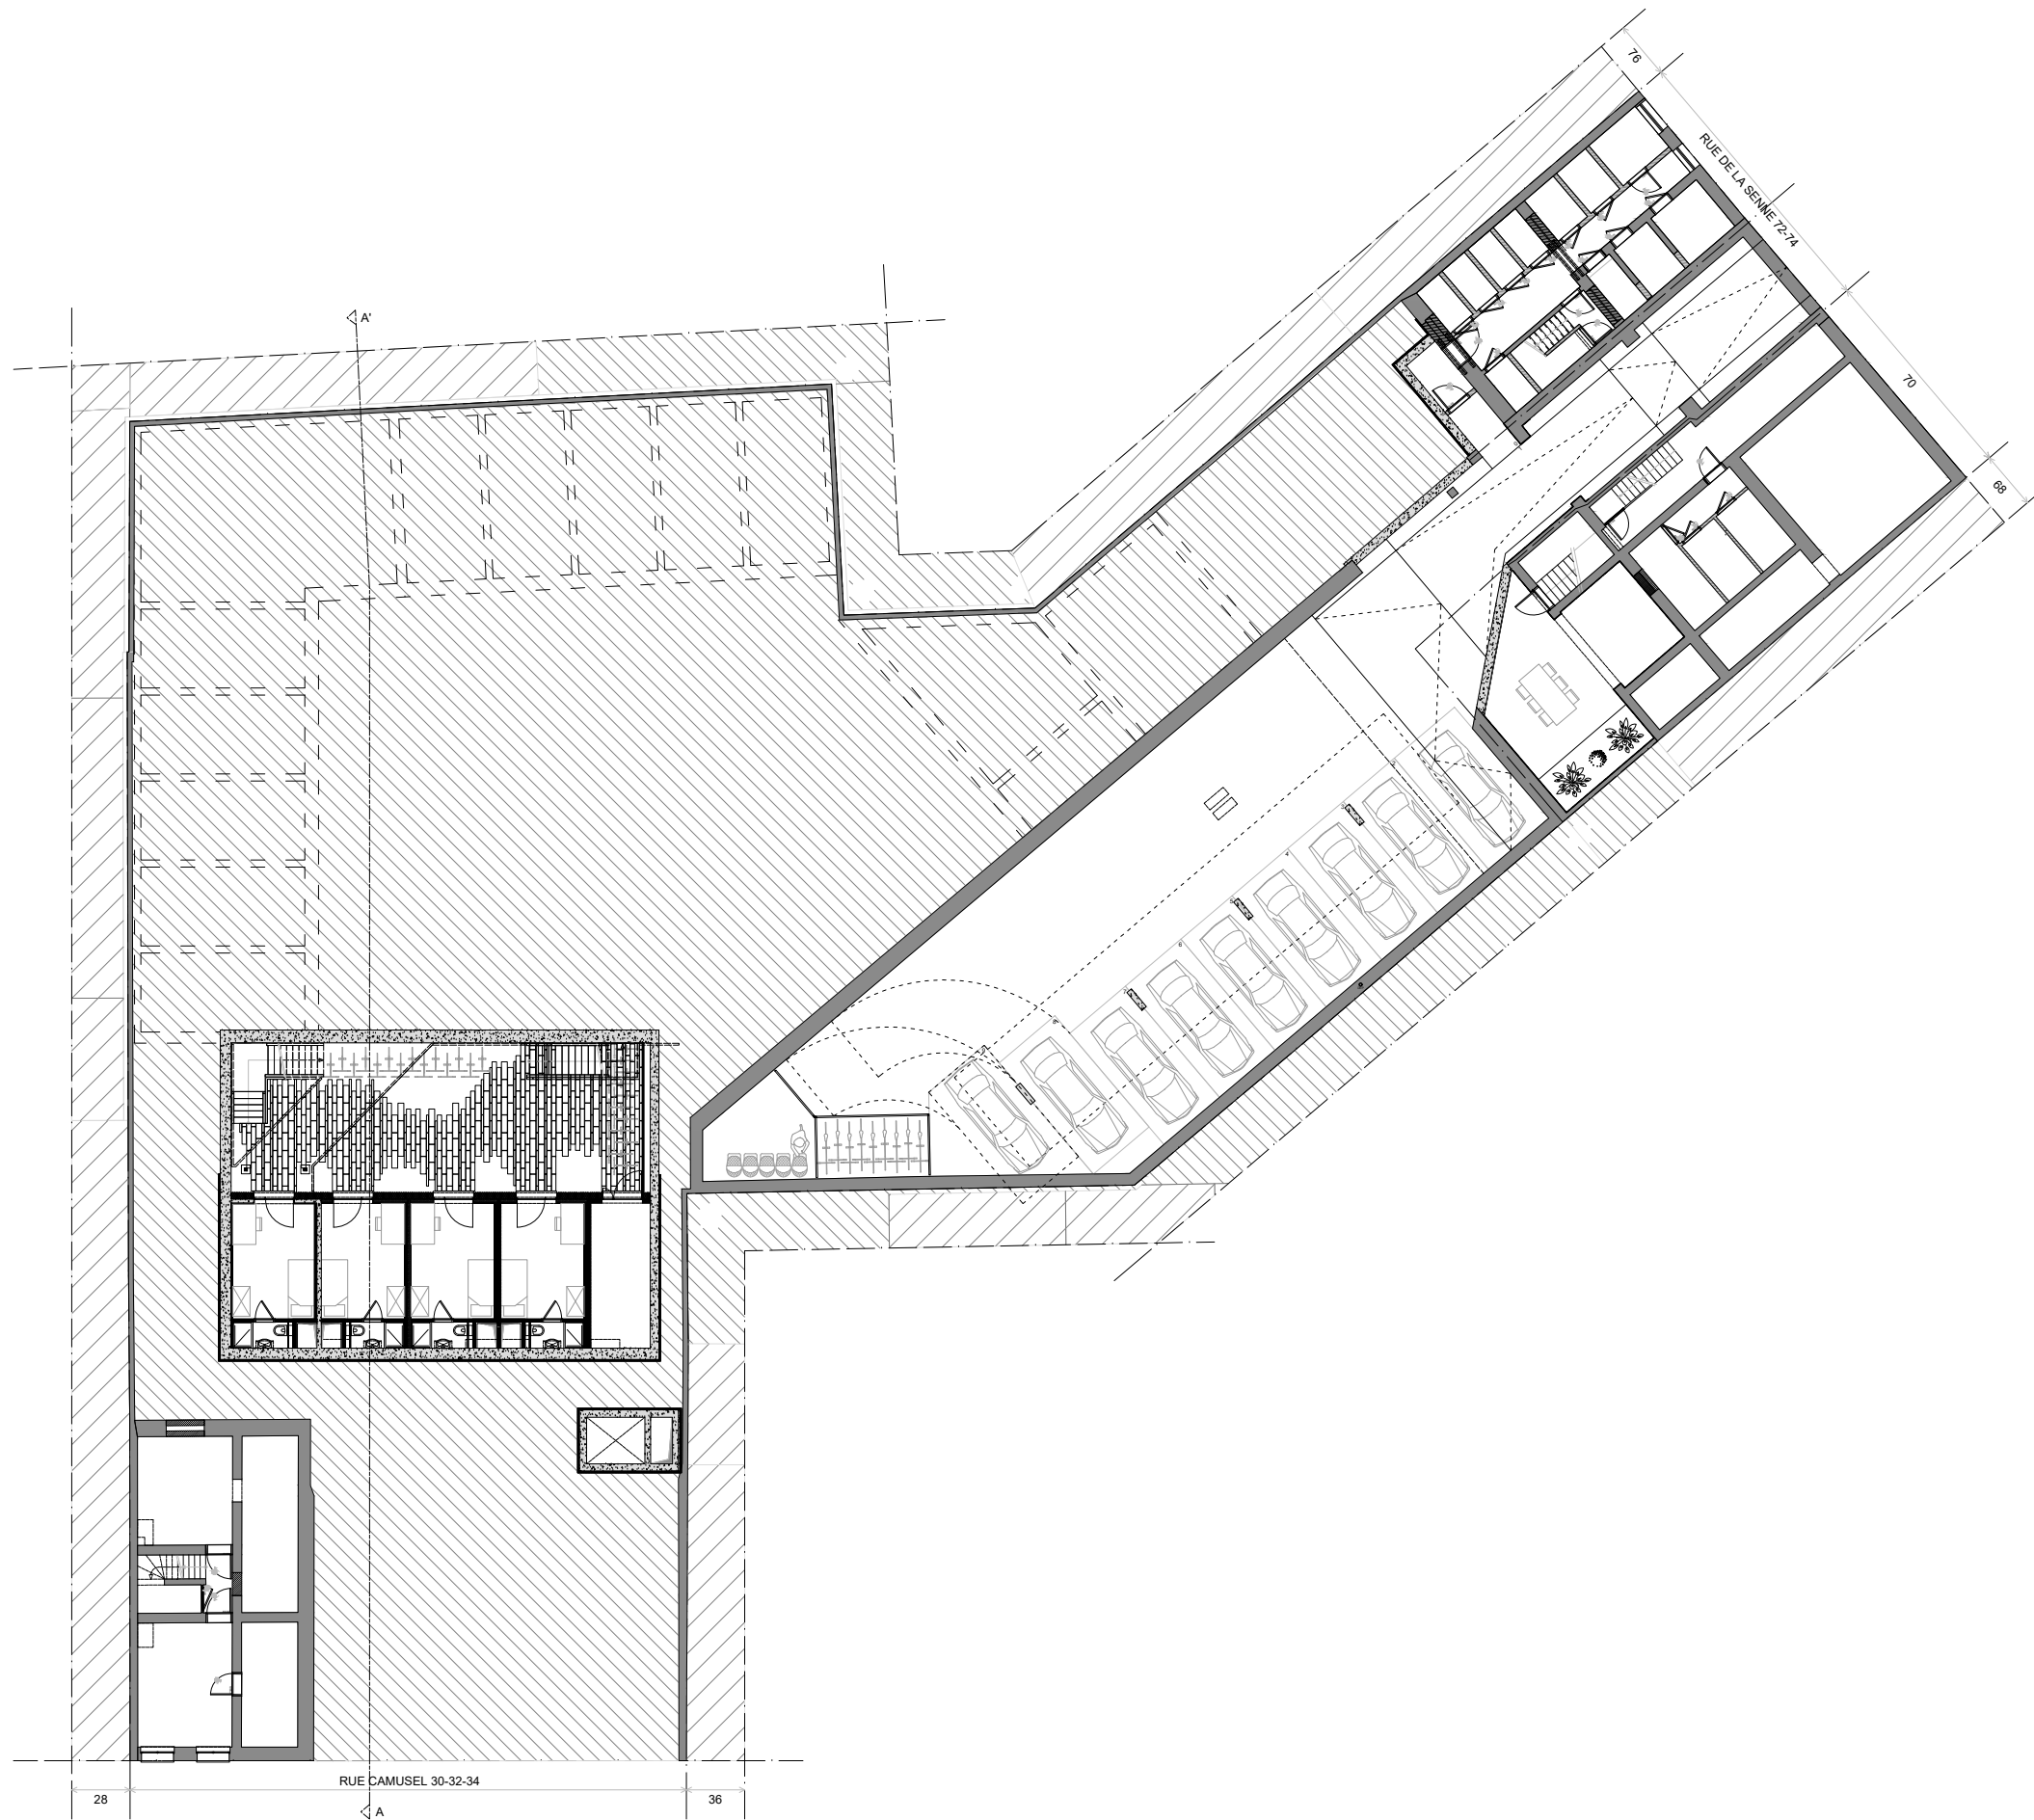

WOODSKOT



Schaal:
1/250

0 1 5 10m

Plan:
Kelderverdiep

-1





WOODSKOT




Schaal:
1/250

0 1 5 10m

Plan:
Gelijkvloes

0



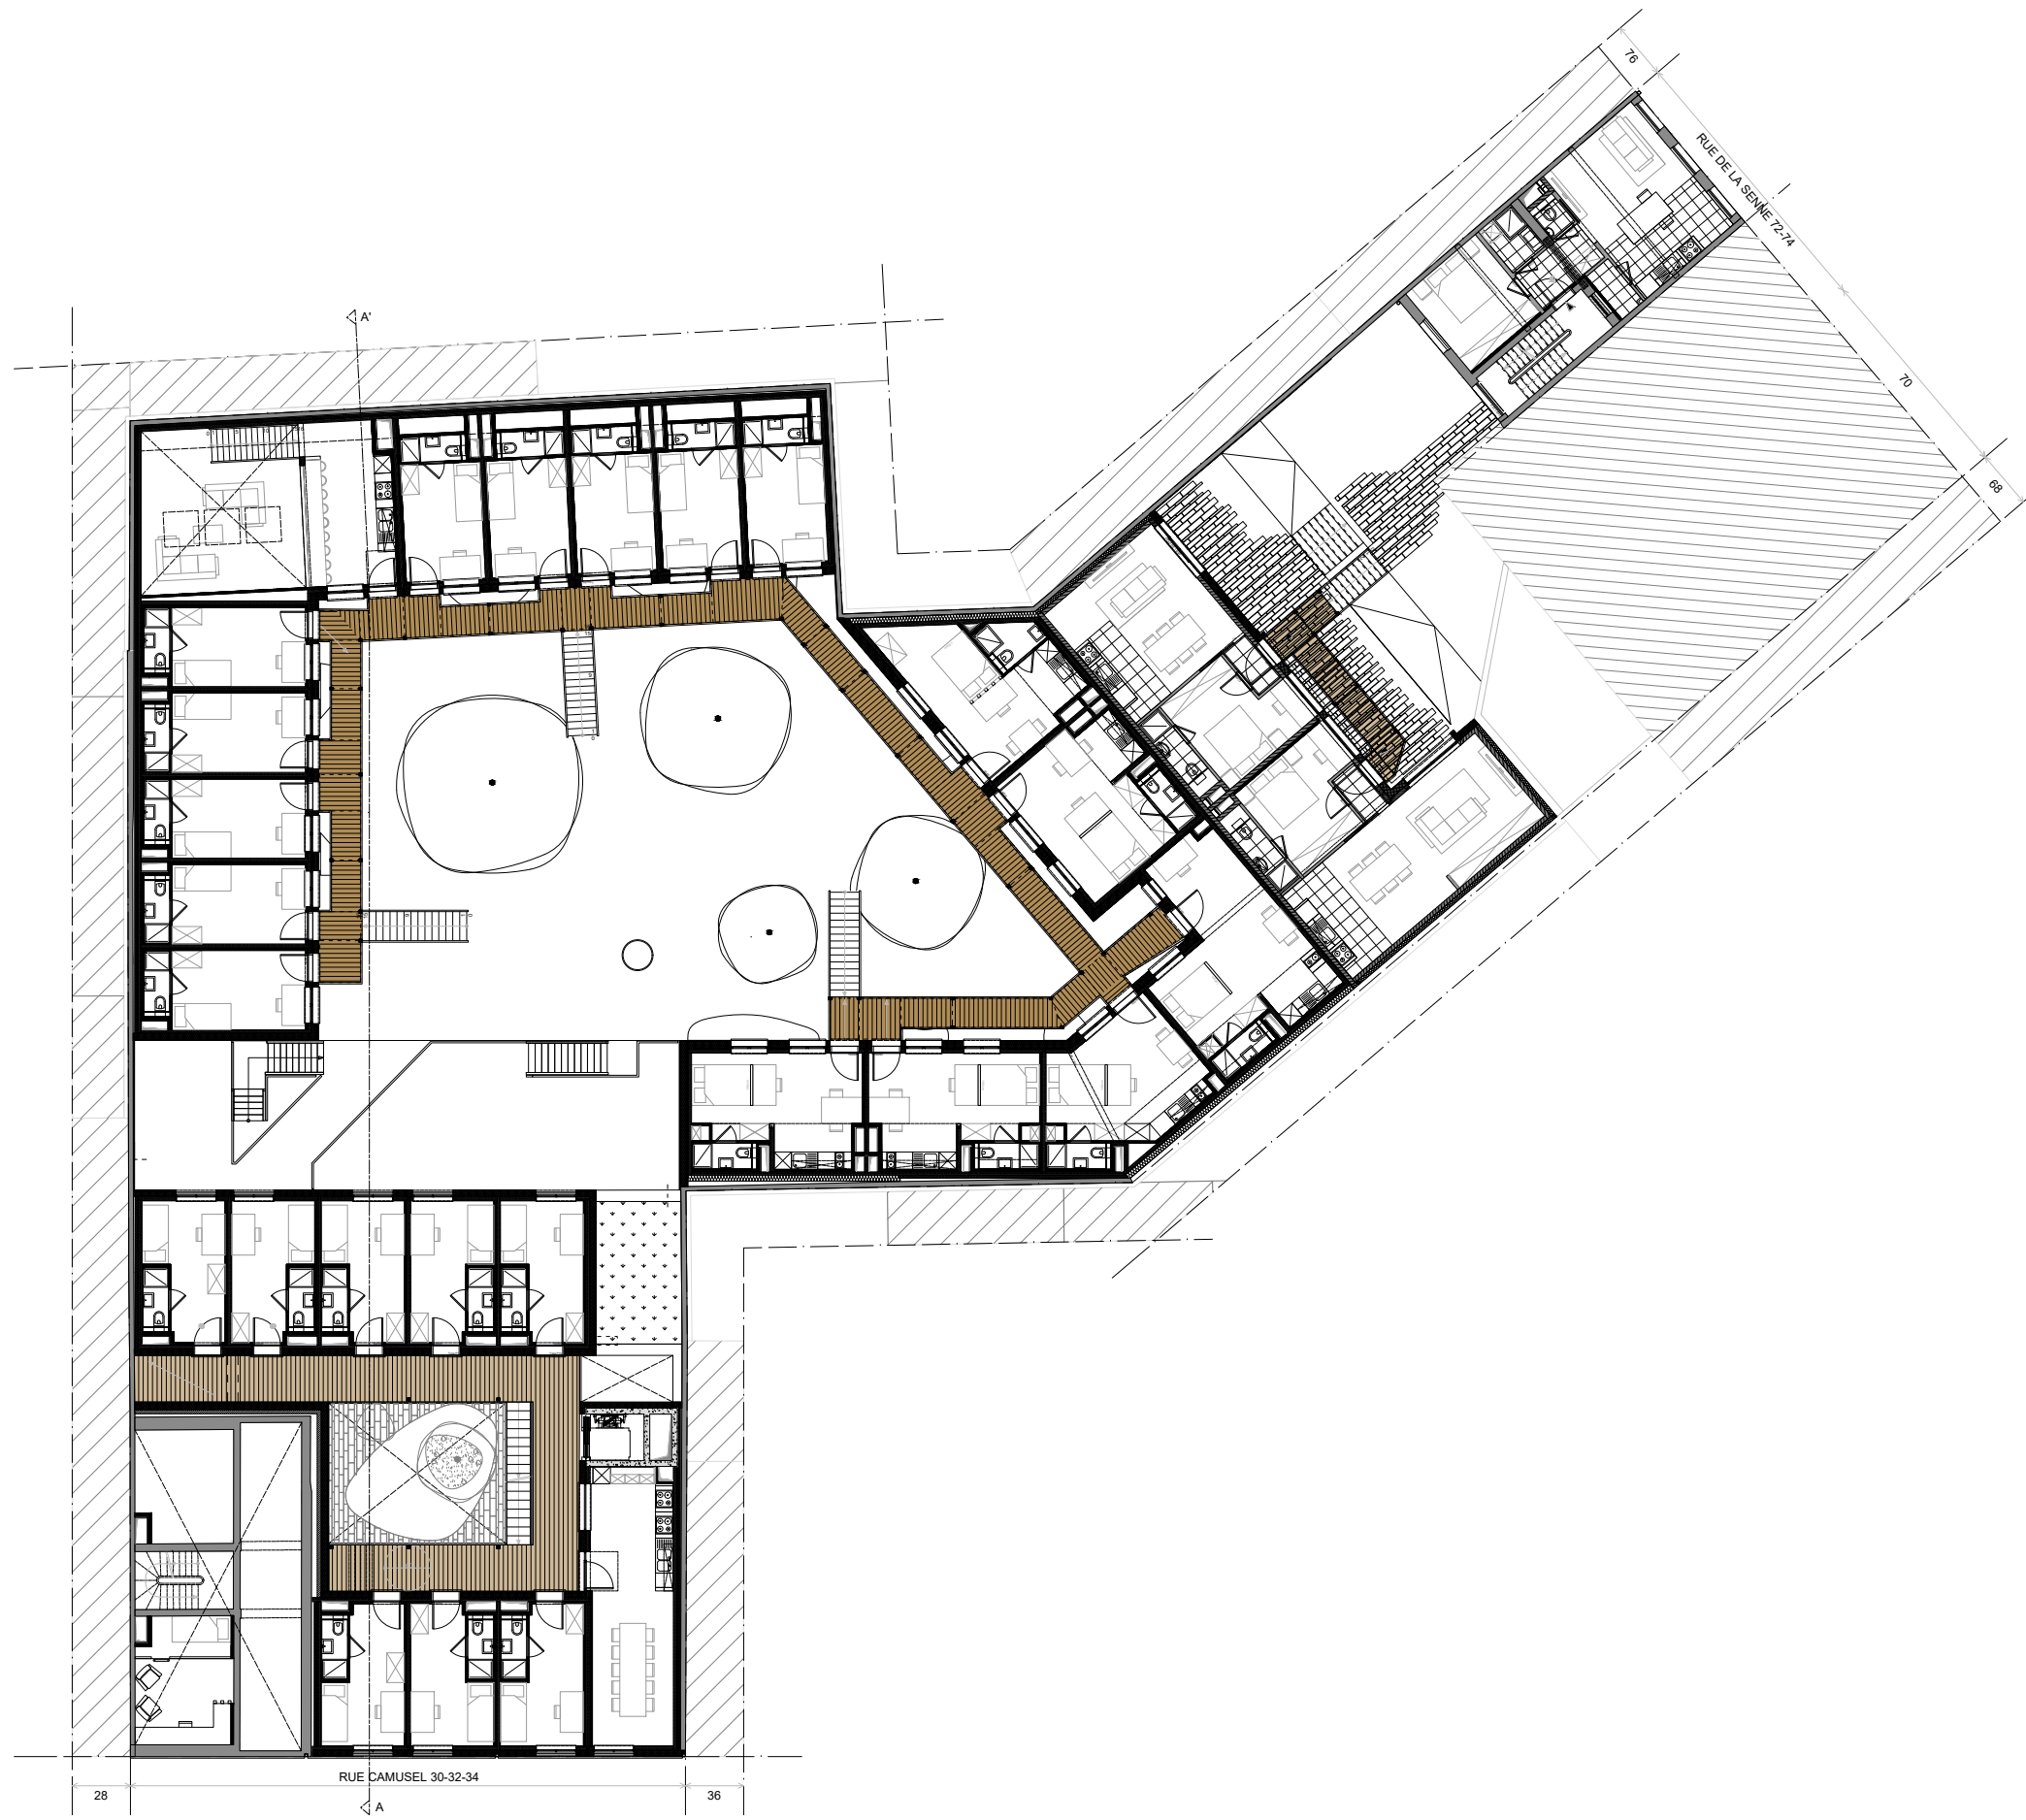


WOODSKOT



Schaal:
1/250

0 1 5 10m


Plan:
1^e Verdiep

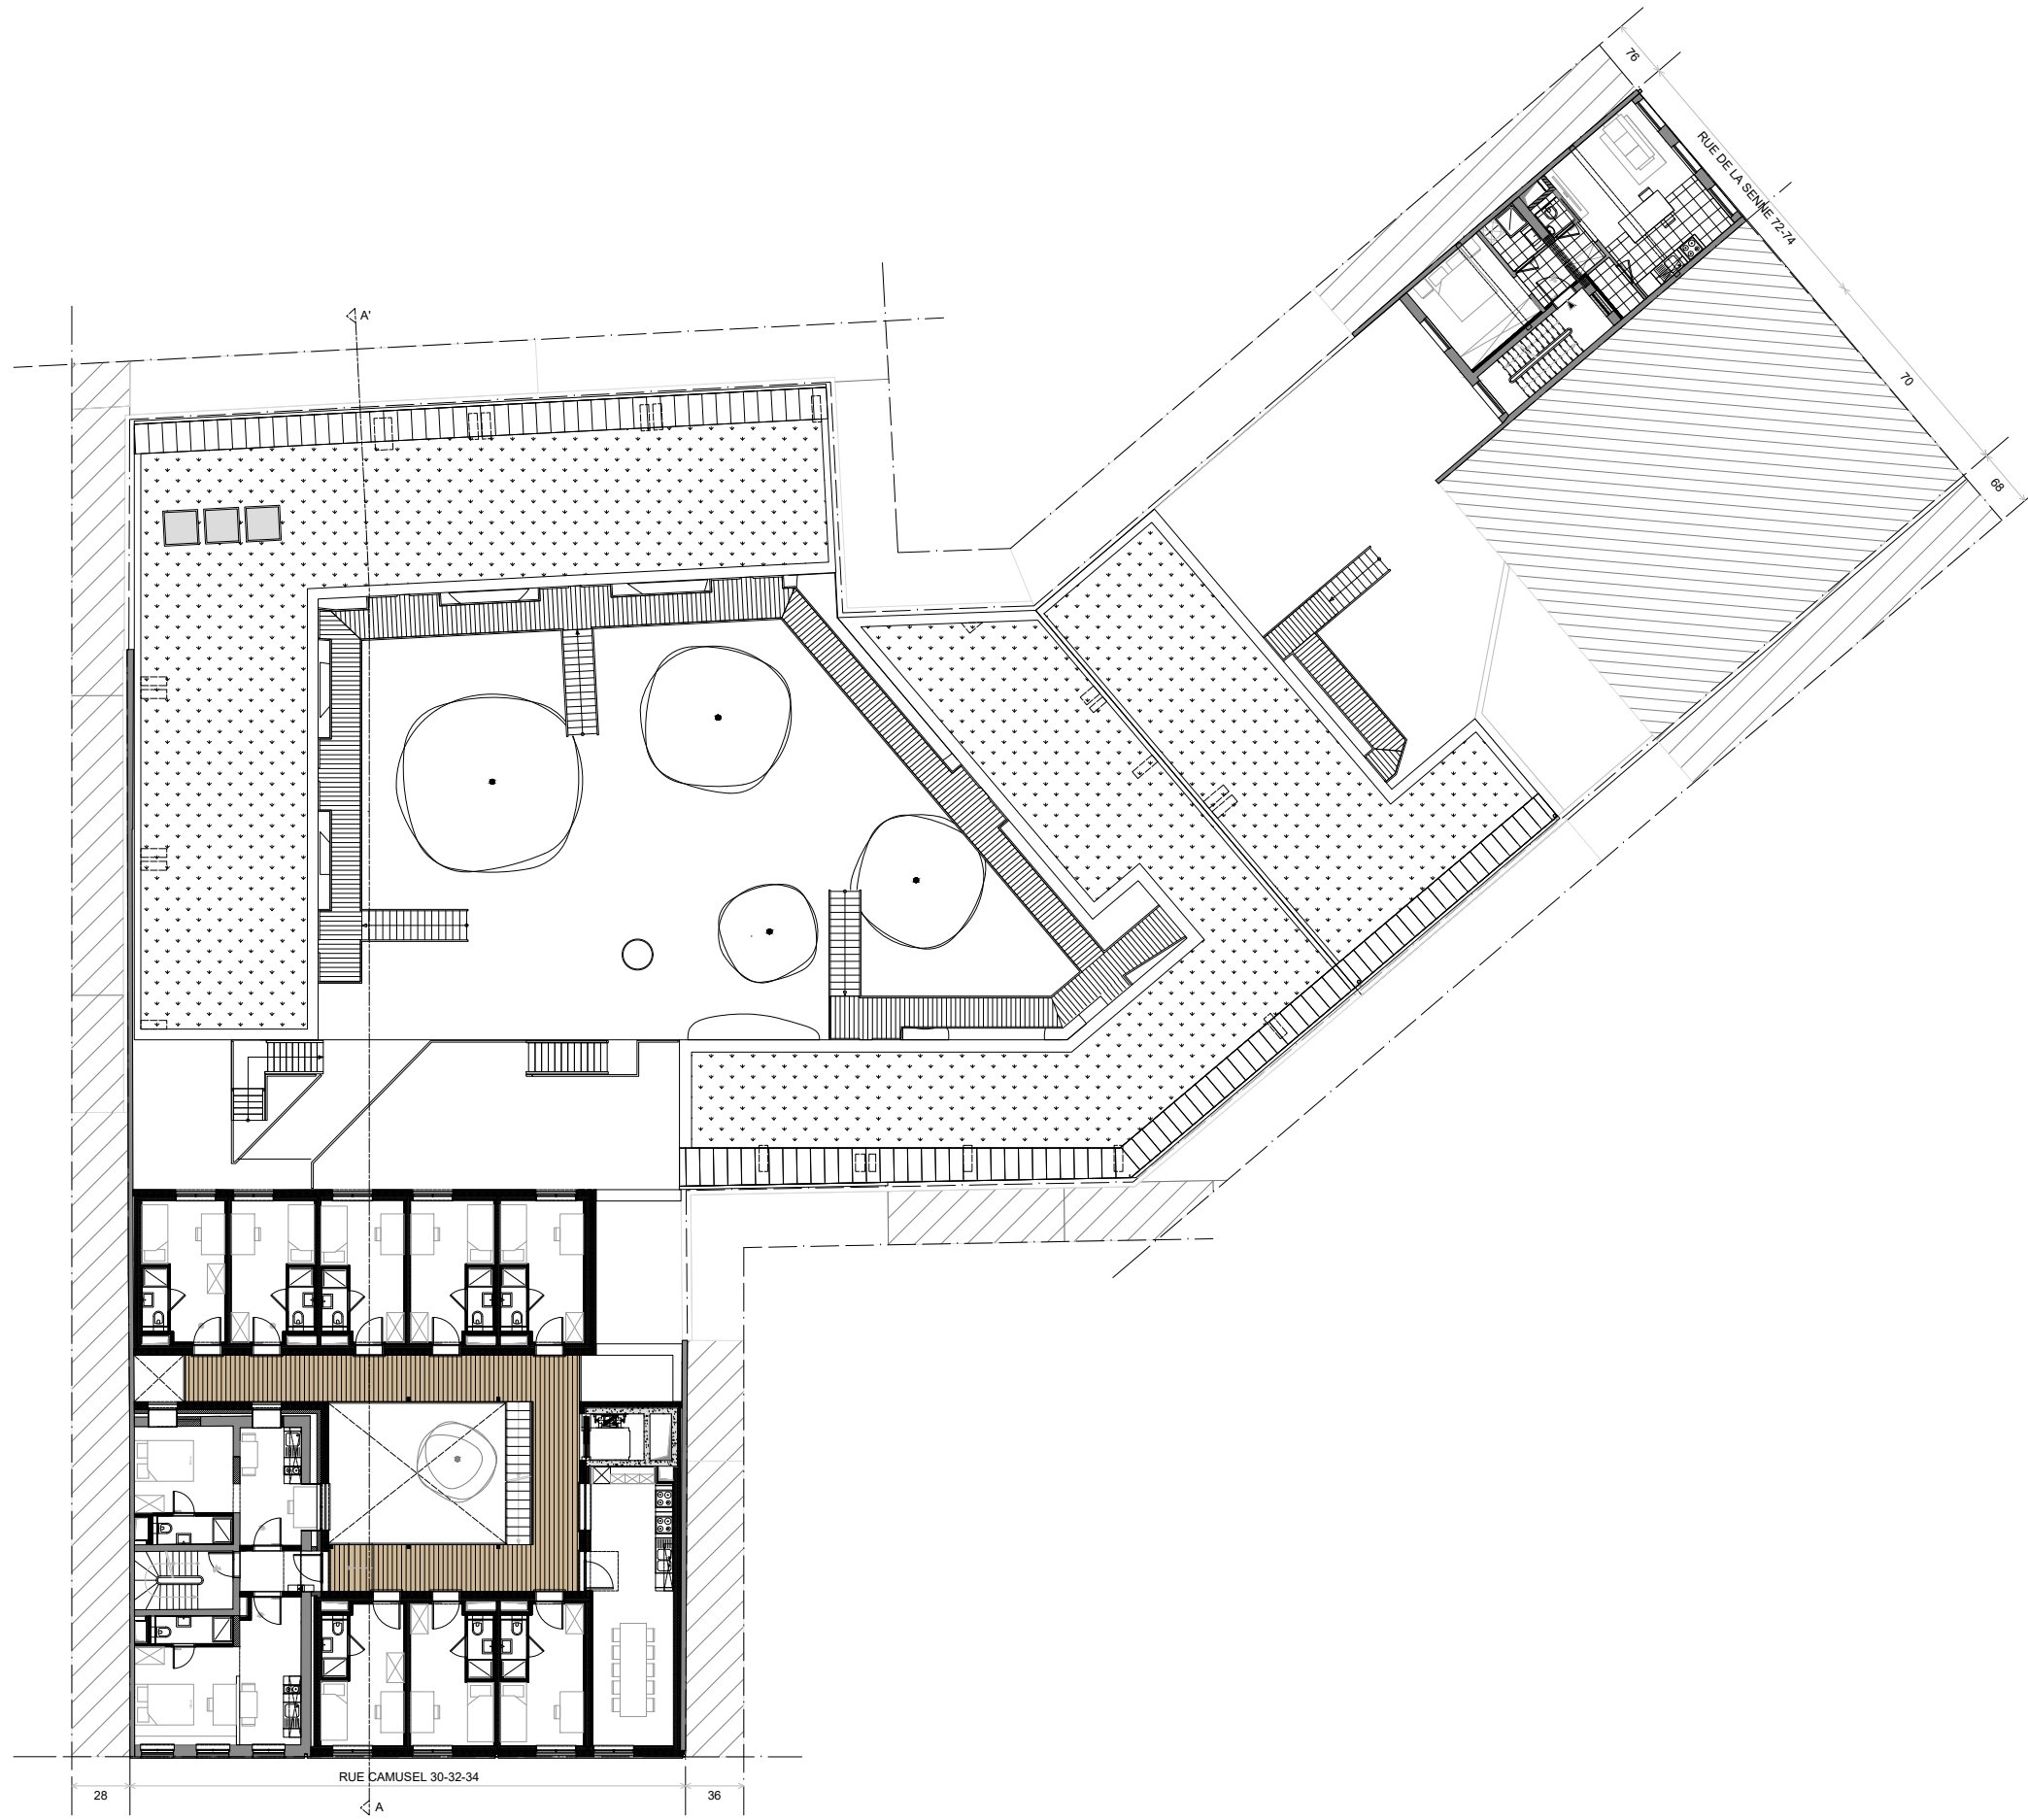


WOODSKOT



Schaal:
1/250

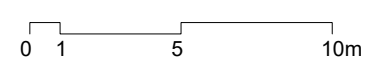

Plan:
2^e Verdiep

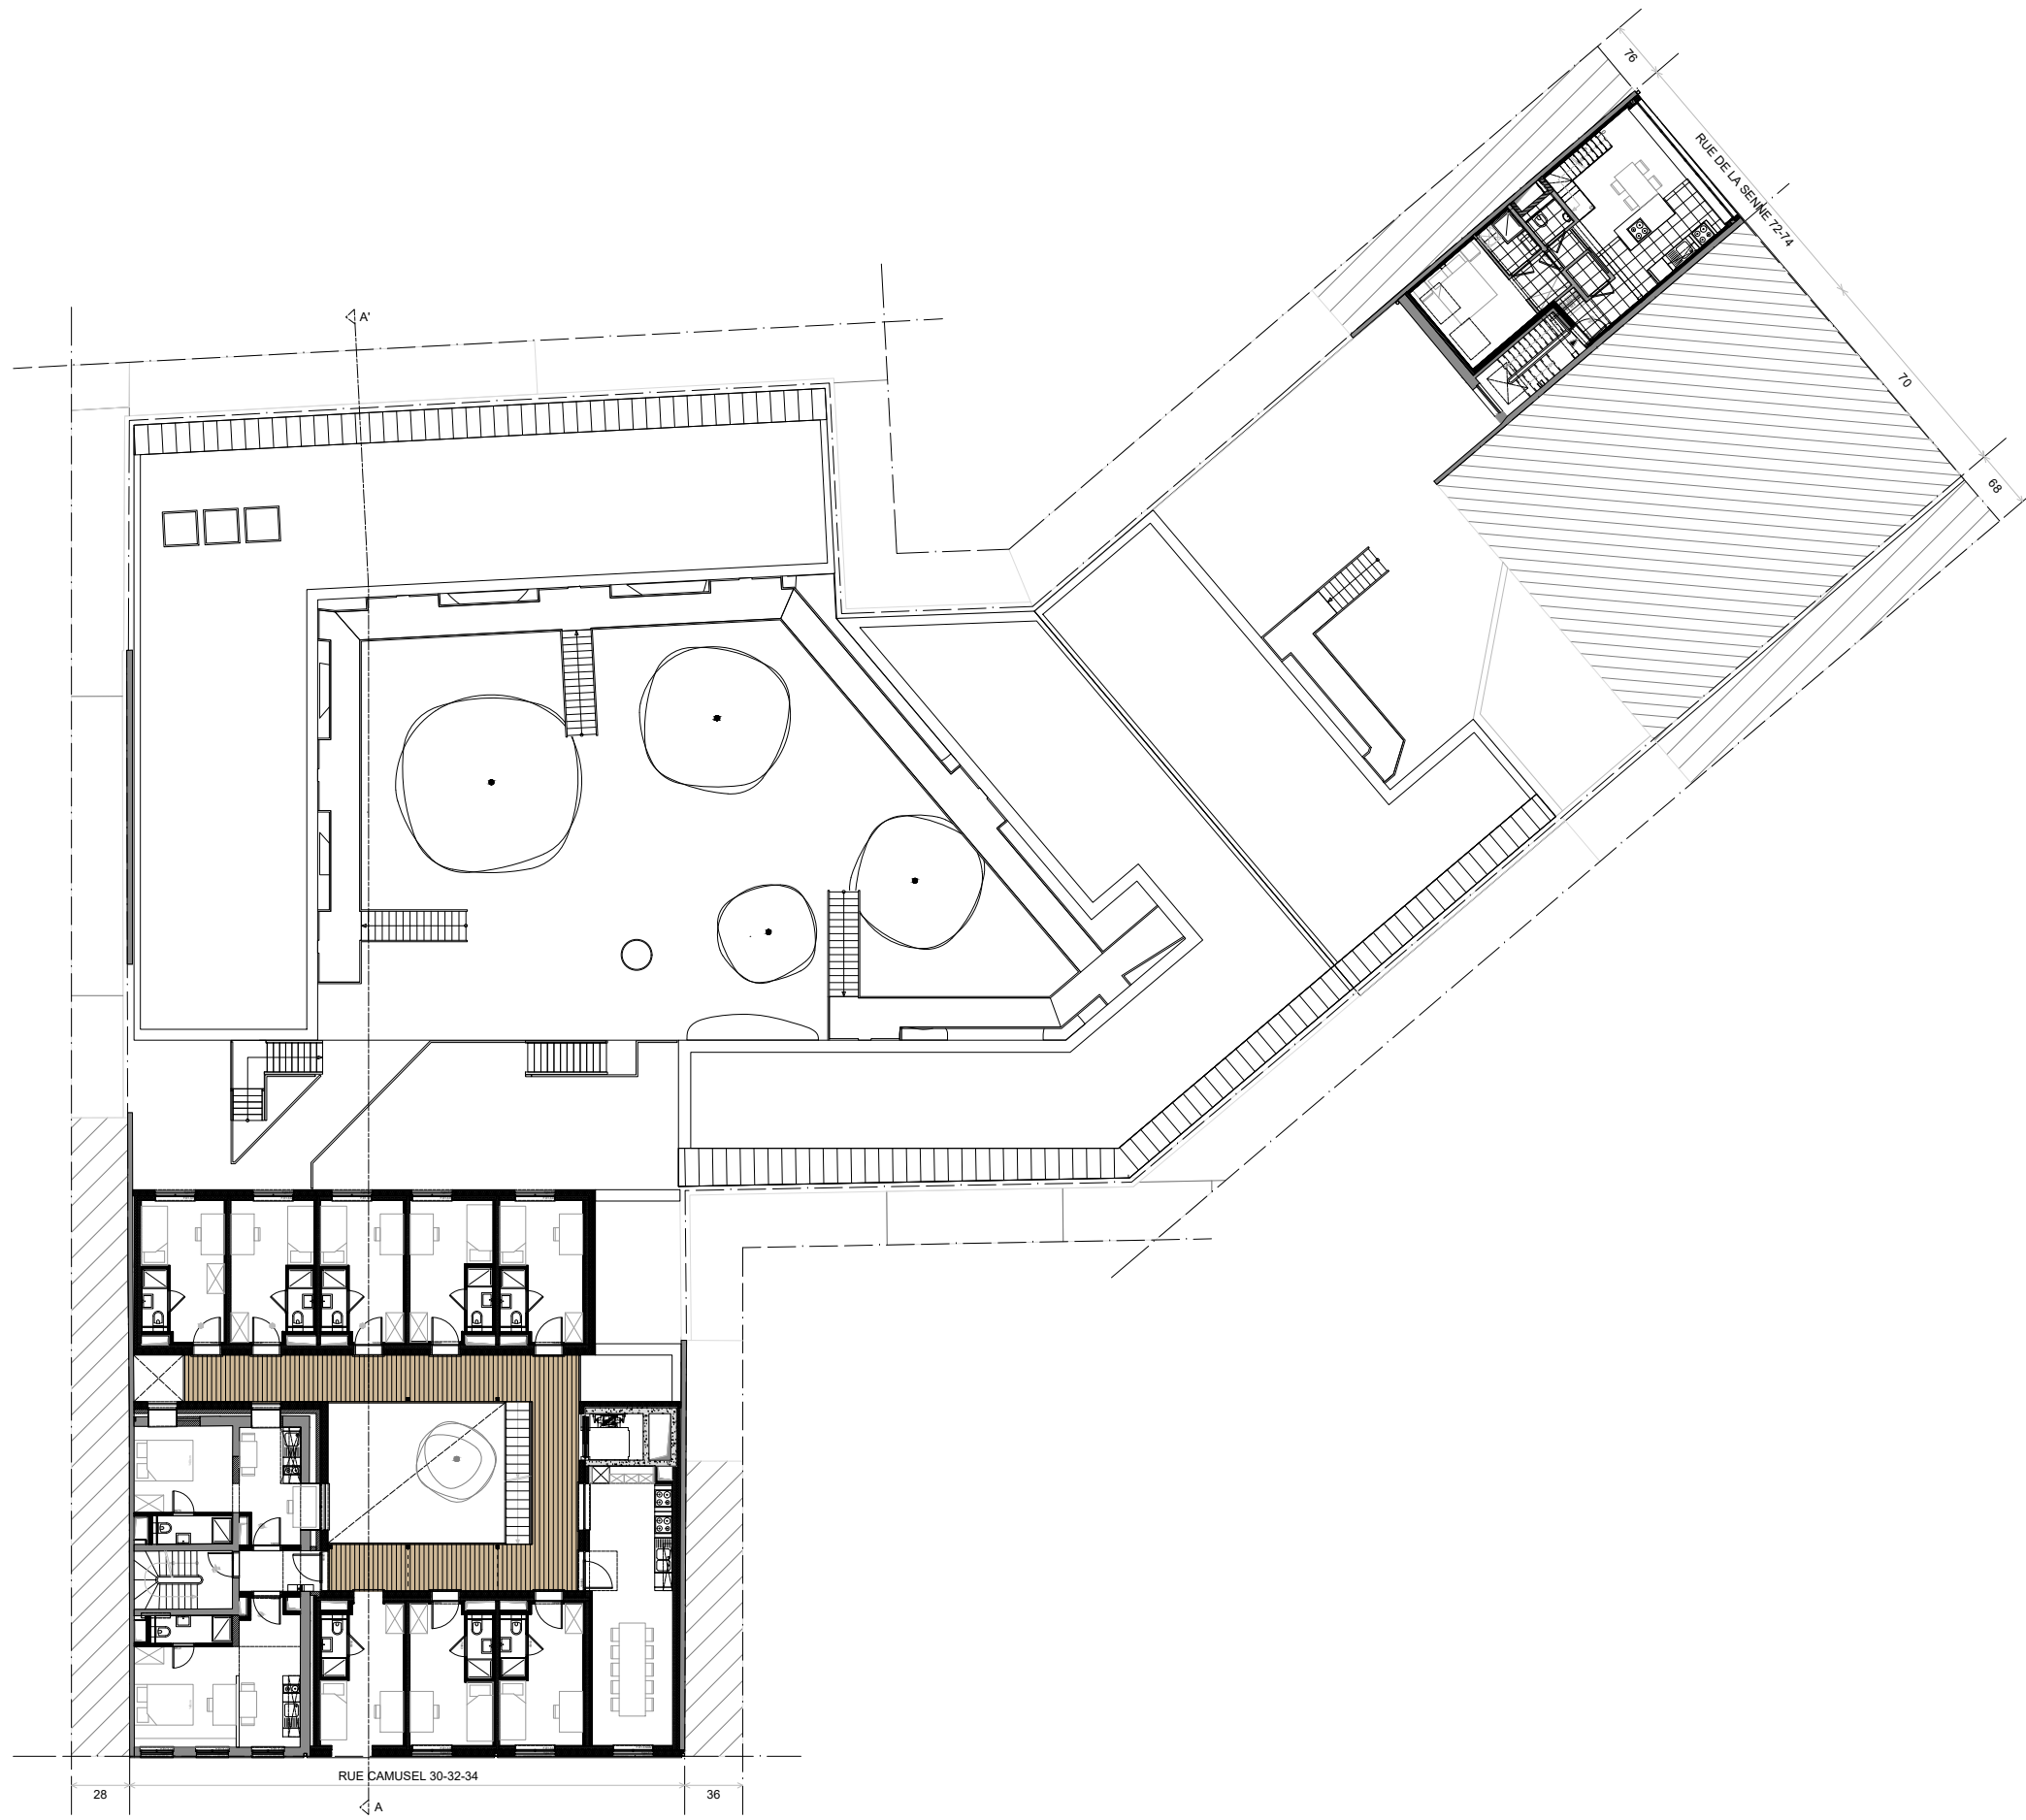


WOODSKOT



Schaal:
1/250

0 1 5 10m

Plan:
3^e Verdiep

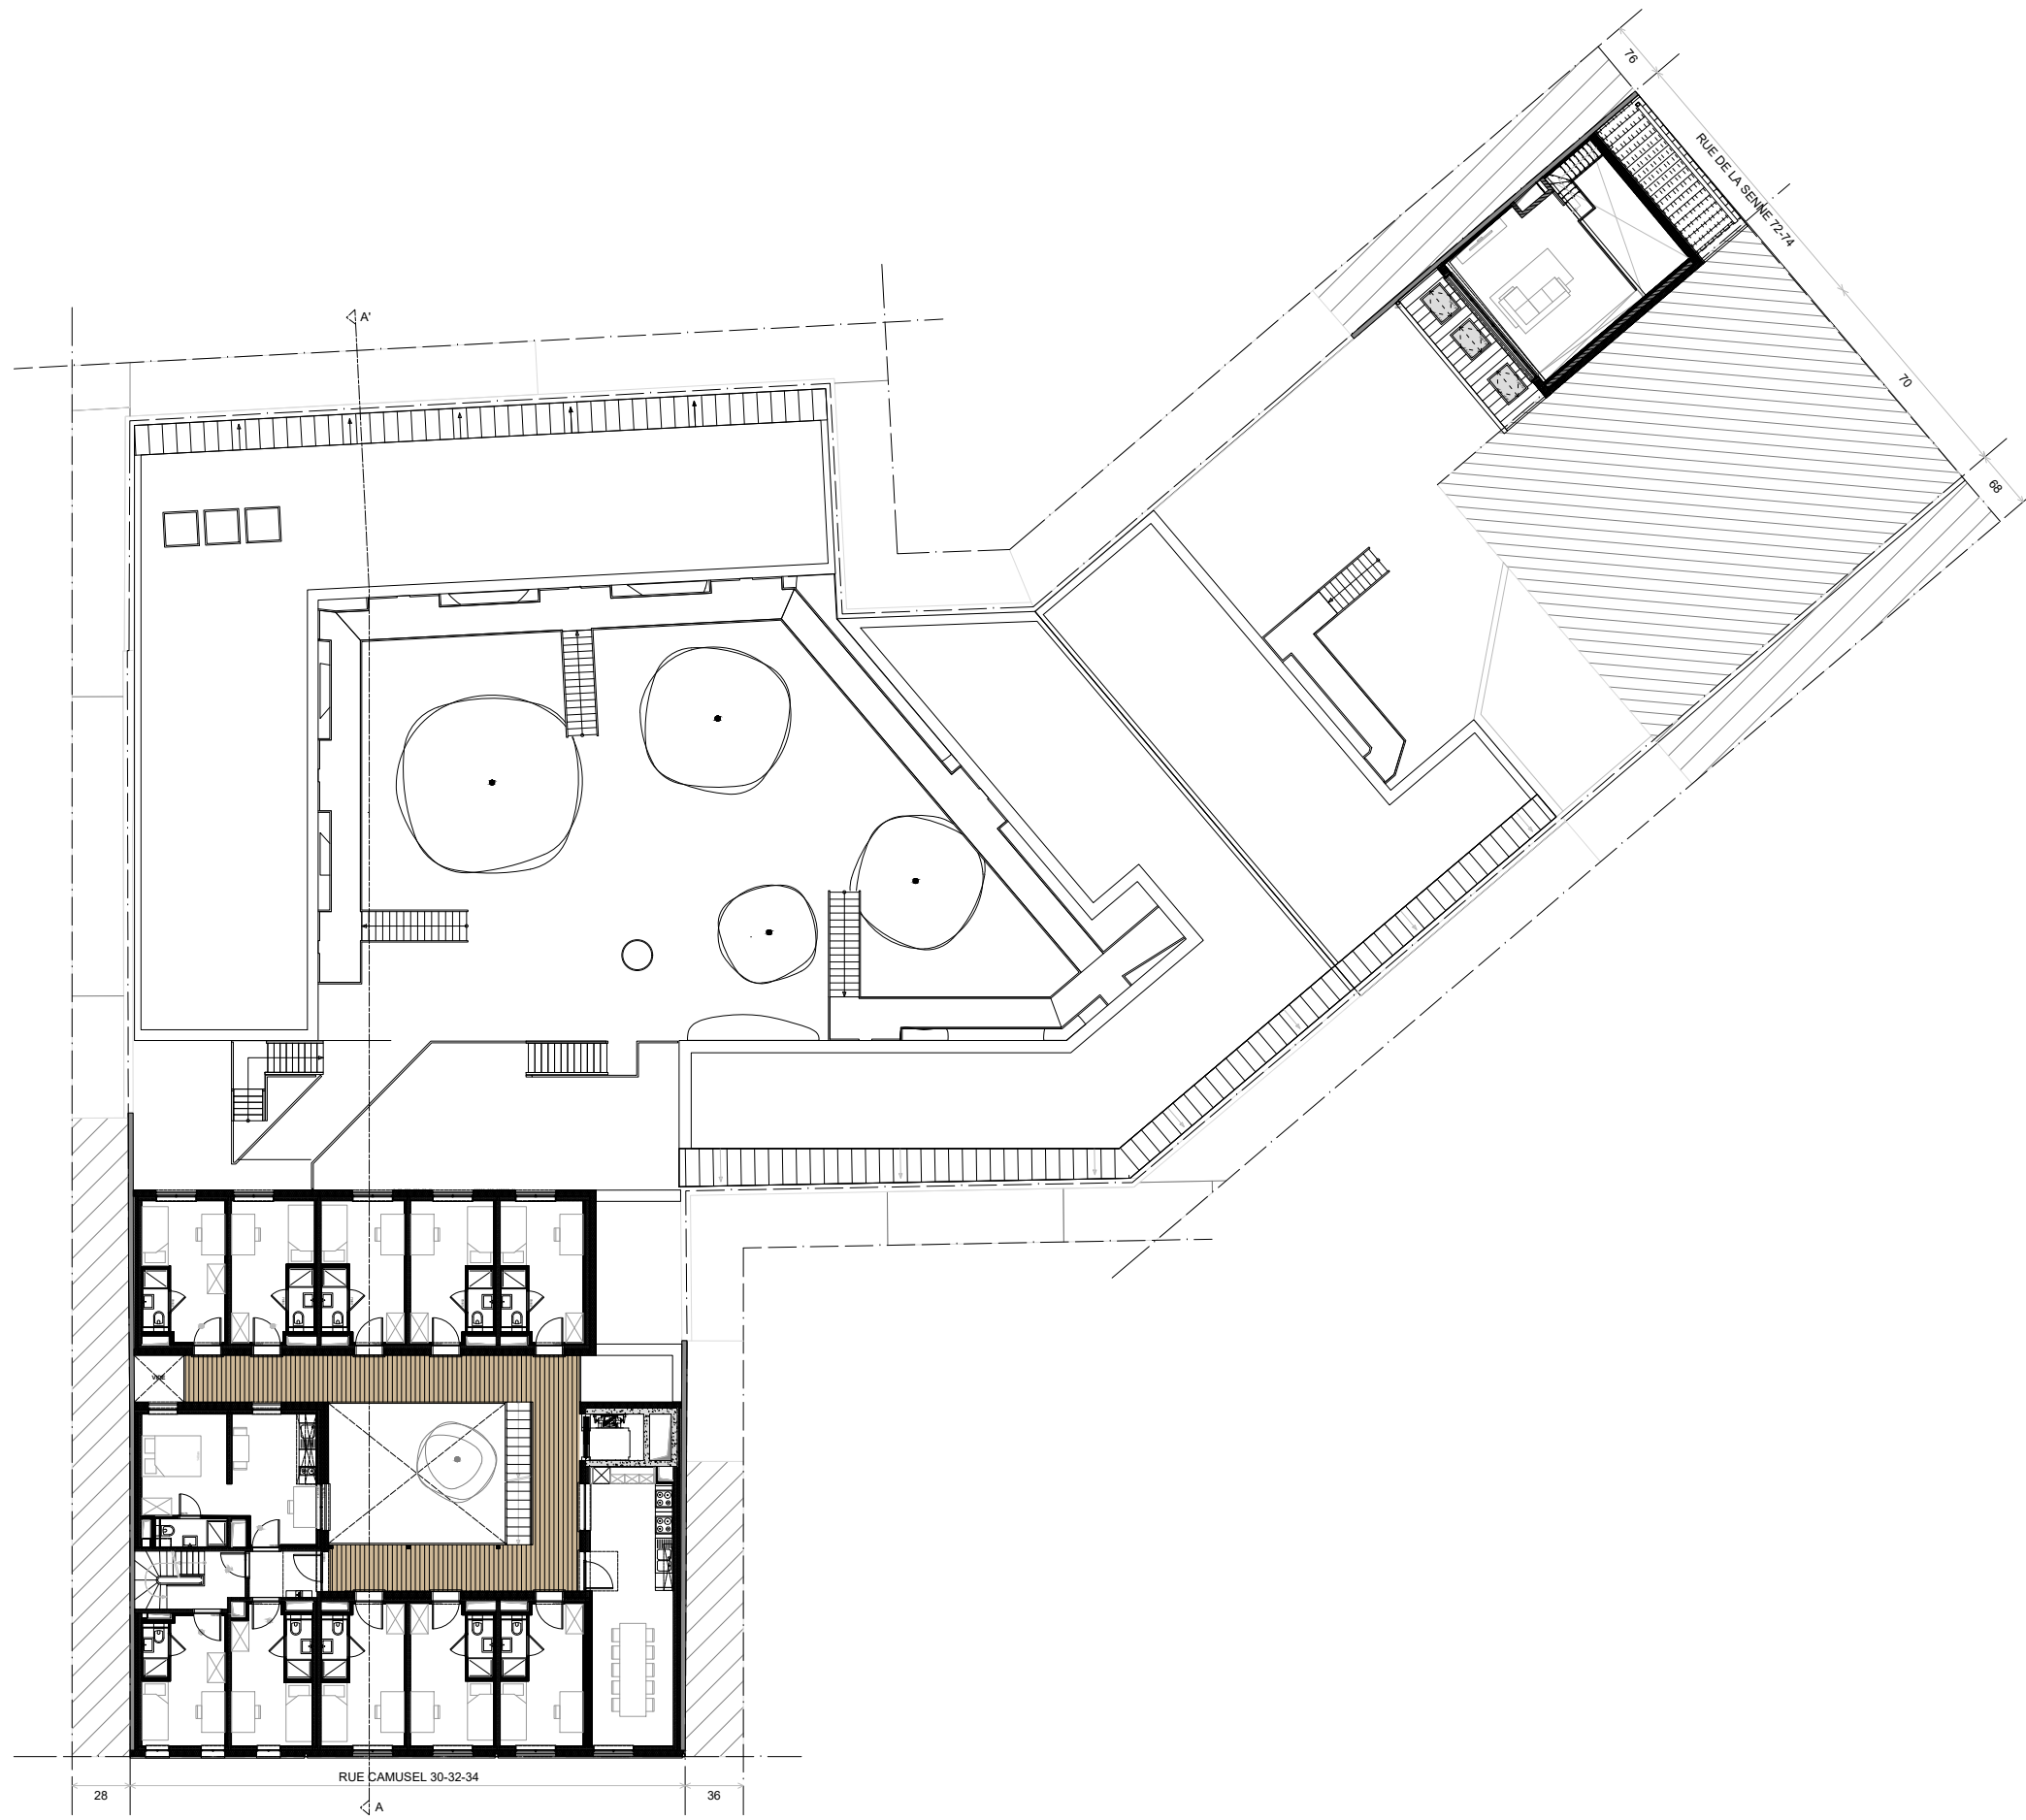


WOODSKOT



Schaal:
1/250

0 1 5 10m


Plan:
4^e Verdiep

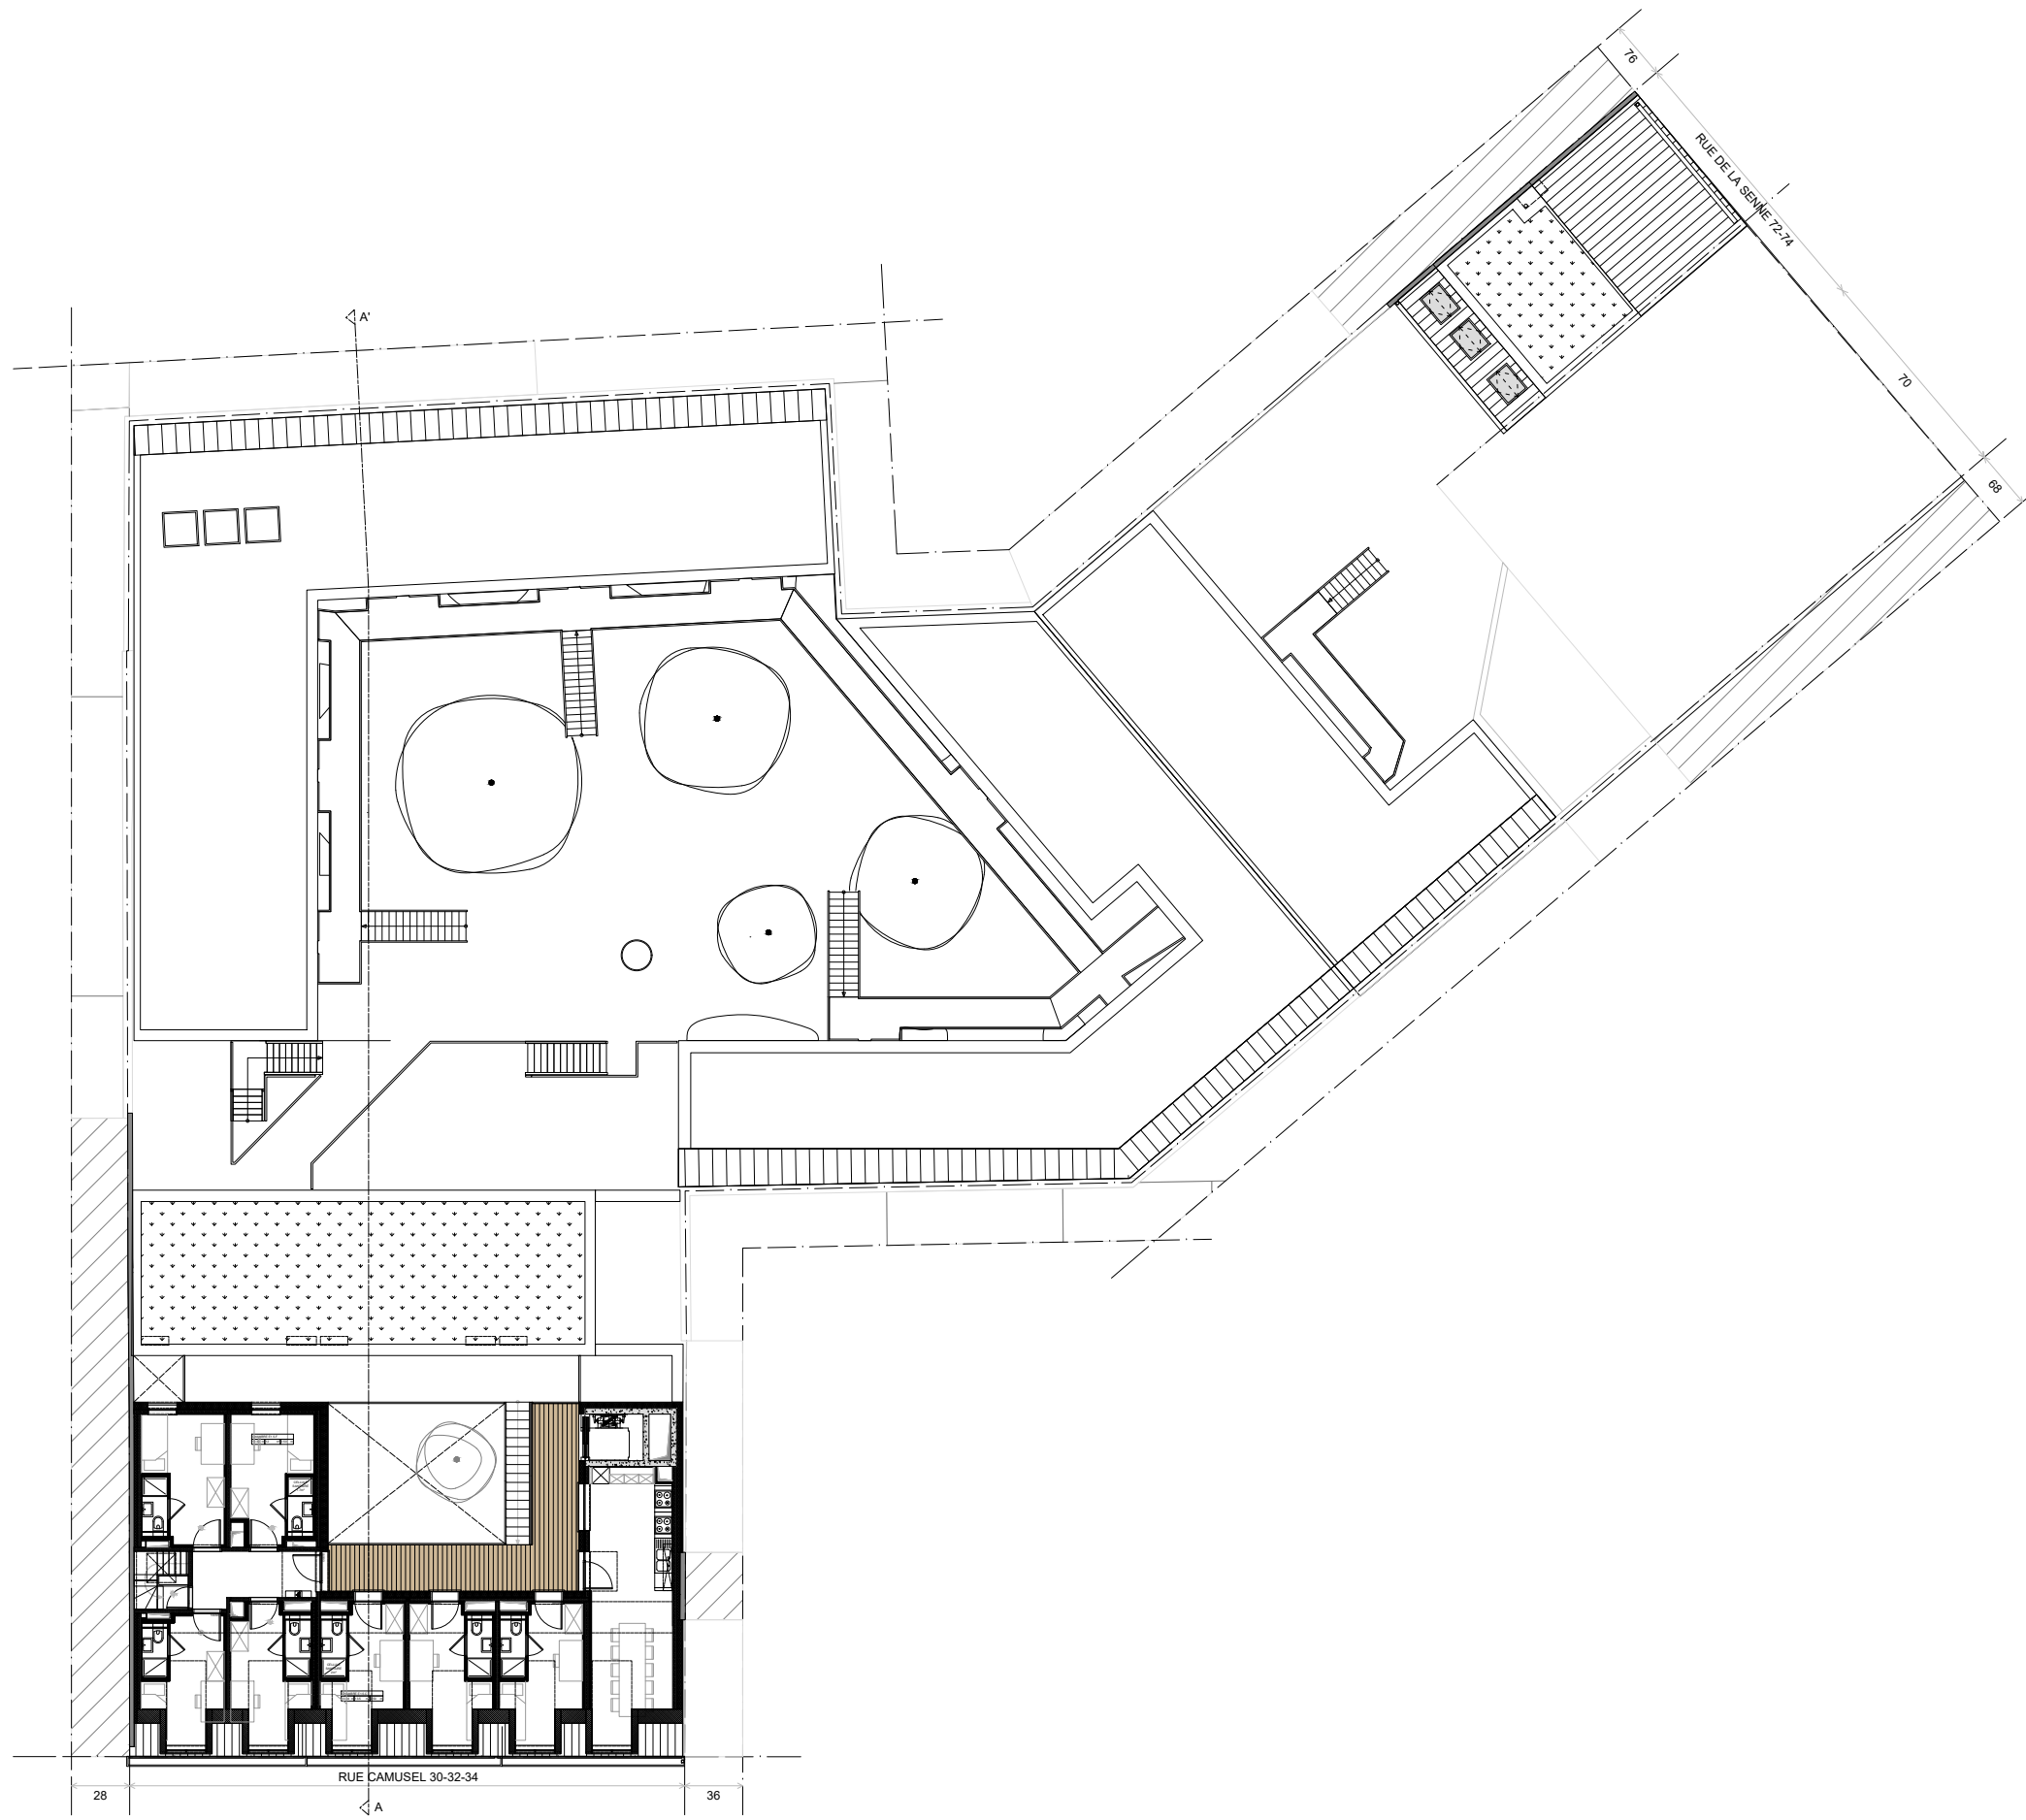

WOODSKOT



Schaal:
1/250

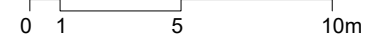

Plan:
5^e Verdiep