

<b>Auteur de projet:</b> Luc BODART Architecte 18C, rue du Bastion 6700 Arlon 0484 494 000	<b>Maitre de l'ouvrage:</b> Luc BODART et Marie VANDEN BERGHE 18C, rue du Bastion 6700 Arlon 063 22 96 98	<b>Nature du projet:</b> Réaffectation de l'appartement du niv +3 en espace détente, <b>Adresse :</b> 24, rue du Bastion, Arlon
---	--	--

**PU.4**


Echelle: 1/250	Date: 10/04/2020
-------------------	---------------------

Objet du plan: Implantation



Périmètre concerné par la demande

- Constitution toiture
- Ardoises naturelles
  - lattage + contre-lattage
  - sous-toiture perméable à la vapeur d'eau
  - paille (360 mm)
  - laine de bois (60 mm)
  - frein vapeur
  - lattage (30 mm)
  - plaques de plâtre RF (18 mm)

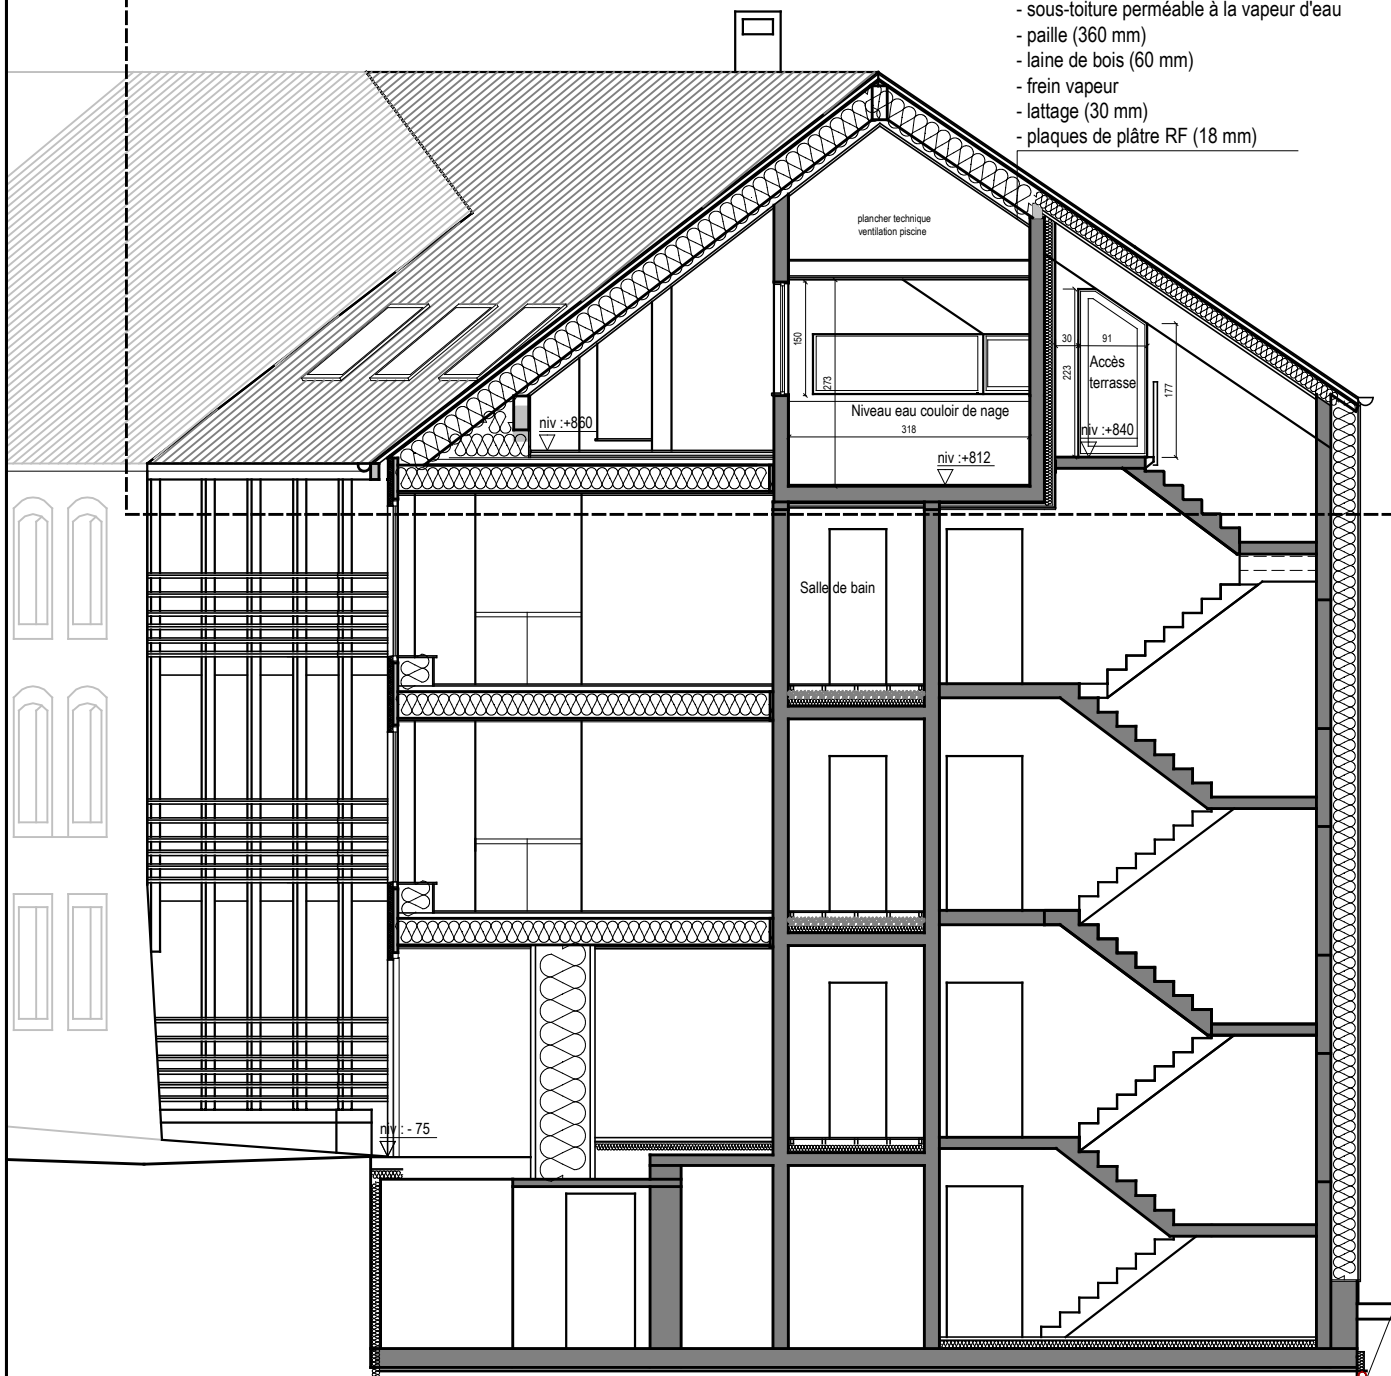

10,00 m

Auteur de projet:  
Luc BODART  
Architecte  
18C, rue du Bastion  
6700 Arlon  
0484 494 000

Maitre de l'ouvrage:  
Luc BODART et Marie  
VANDEN BERGHE  
18C, rue du Bastion  
6700 Arlon  
063 22 96 98


Nature du projet:  
Réaffectation de  
l'appartement du niv +3  
en espace détente,  
Adresse :  
24, rue du Bastion, Arlon

PU.7

Objet du plan: Coupe BB

Echelle:  
1/500

Date:  
10/04/2020

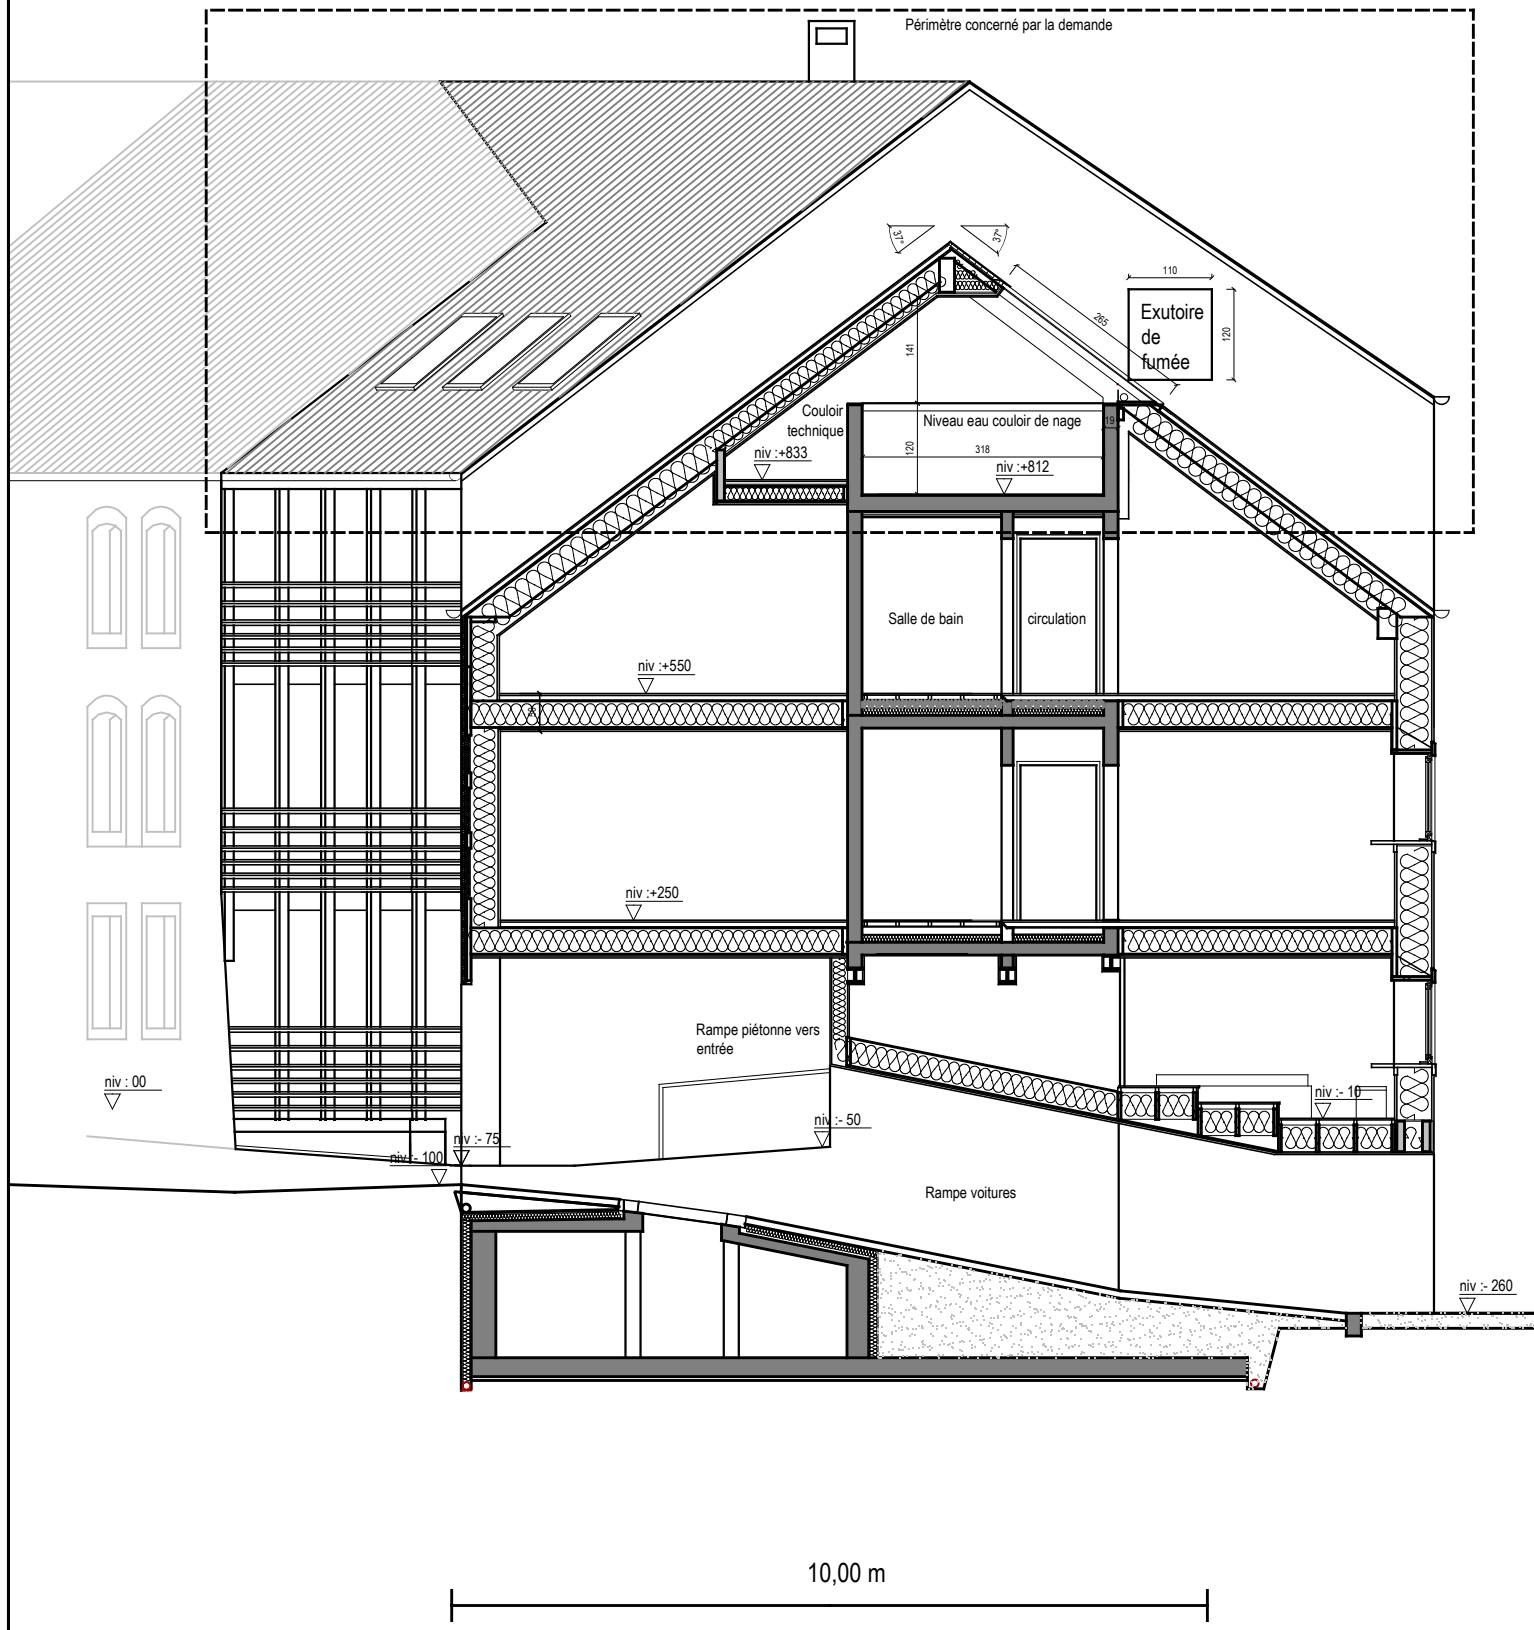

**Auteur de projet:**  
 Luc BODART  
 Architecte  
 18C, rue du Bastion  
 6700 Arlon  
 0484 494 000

**Maitre de l'ouvrage:**  
 Luc BODART et Marie  
 VANDEN BERGHE  
 18C, rue du Bastion  
 6700 Arlon  
 063 22 96 98


**Nature du projet:**  
 Réaffectation de  
 l'appartement du niv +3  
 en espace détente,  
**Adresse :**  
 24, rue du Bastion, Arlon

**PU.8**

**Echelle:**  
 1/500

**Date:**  
 10/04/2020

**Objet du plan:** Coupe CC

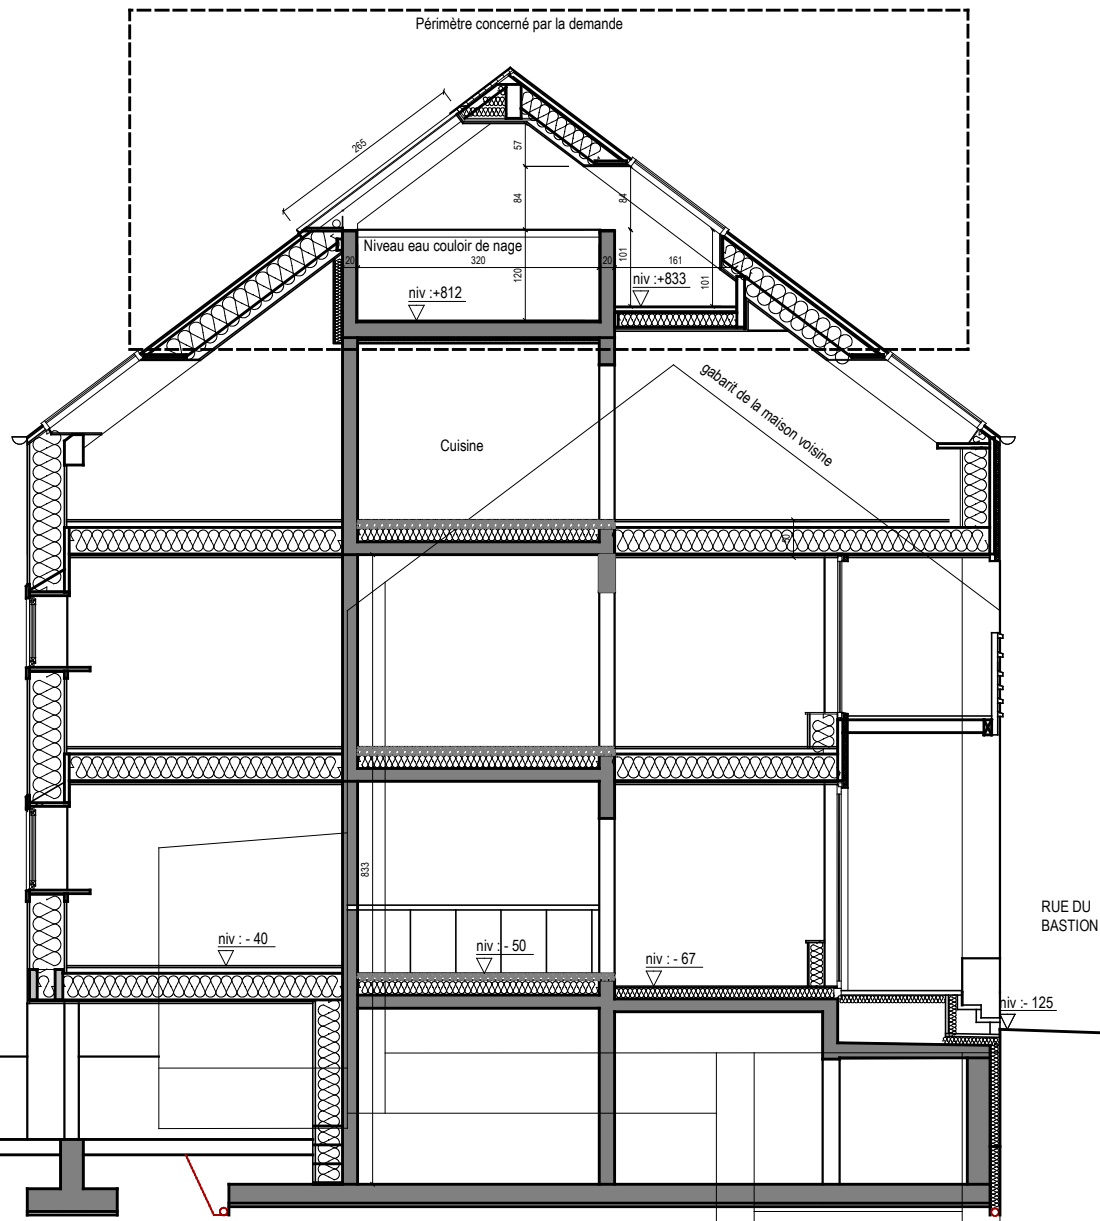

**Auteur de projet:**  
 Luc BODART  
 Architecte  
 18C, rue du Bastion  
 6700 Arlon  
 0484 494 000

**Maitre de l'ouvrage:**  
 Luc BODART et Marie  
 VANDEN BERGHE  
 18C, rue du Bastion  
 6700 Arlon  
 063 22 96 98

**Nature du projet:**  
 Réaffectation de  
 l'appartement du niv +3  
 en espace détente,  
**Adresse :**  
 24, rue du Bastion, Arlon

**PU.9**

**Objet du plan:** Coupe DD

**Echelle:** 1/500  
**Date:** 10/04/2020

10,00 m

Périmètre concerné par la demande

Auteur de projet:  
Luc BODART  
Architecte  
18C, rue du Bastion  
6700 Arlon  
0484 494 000

Maitre de l'ouvrage:  
Luc BODART et Marie  
VANDEN BERGHE  
18C, rue du Bastion  
6700 Arlon  
063 22 96 98


Nature du projet:  
Réaffectation de  
l'appartement du niv +3  
en espace détente,  
Adresse :  
24, rue du Bastion, Arlon

# PU.10

Echelle:  
1/500

Date:  
10/04/2020

Objet du plan: Coupe EE

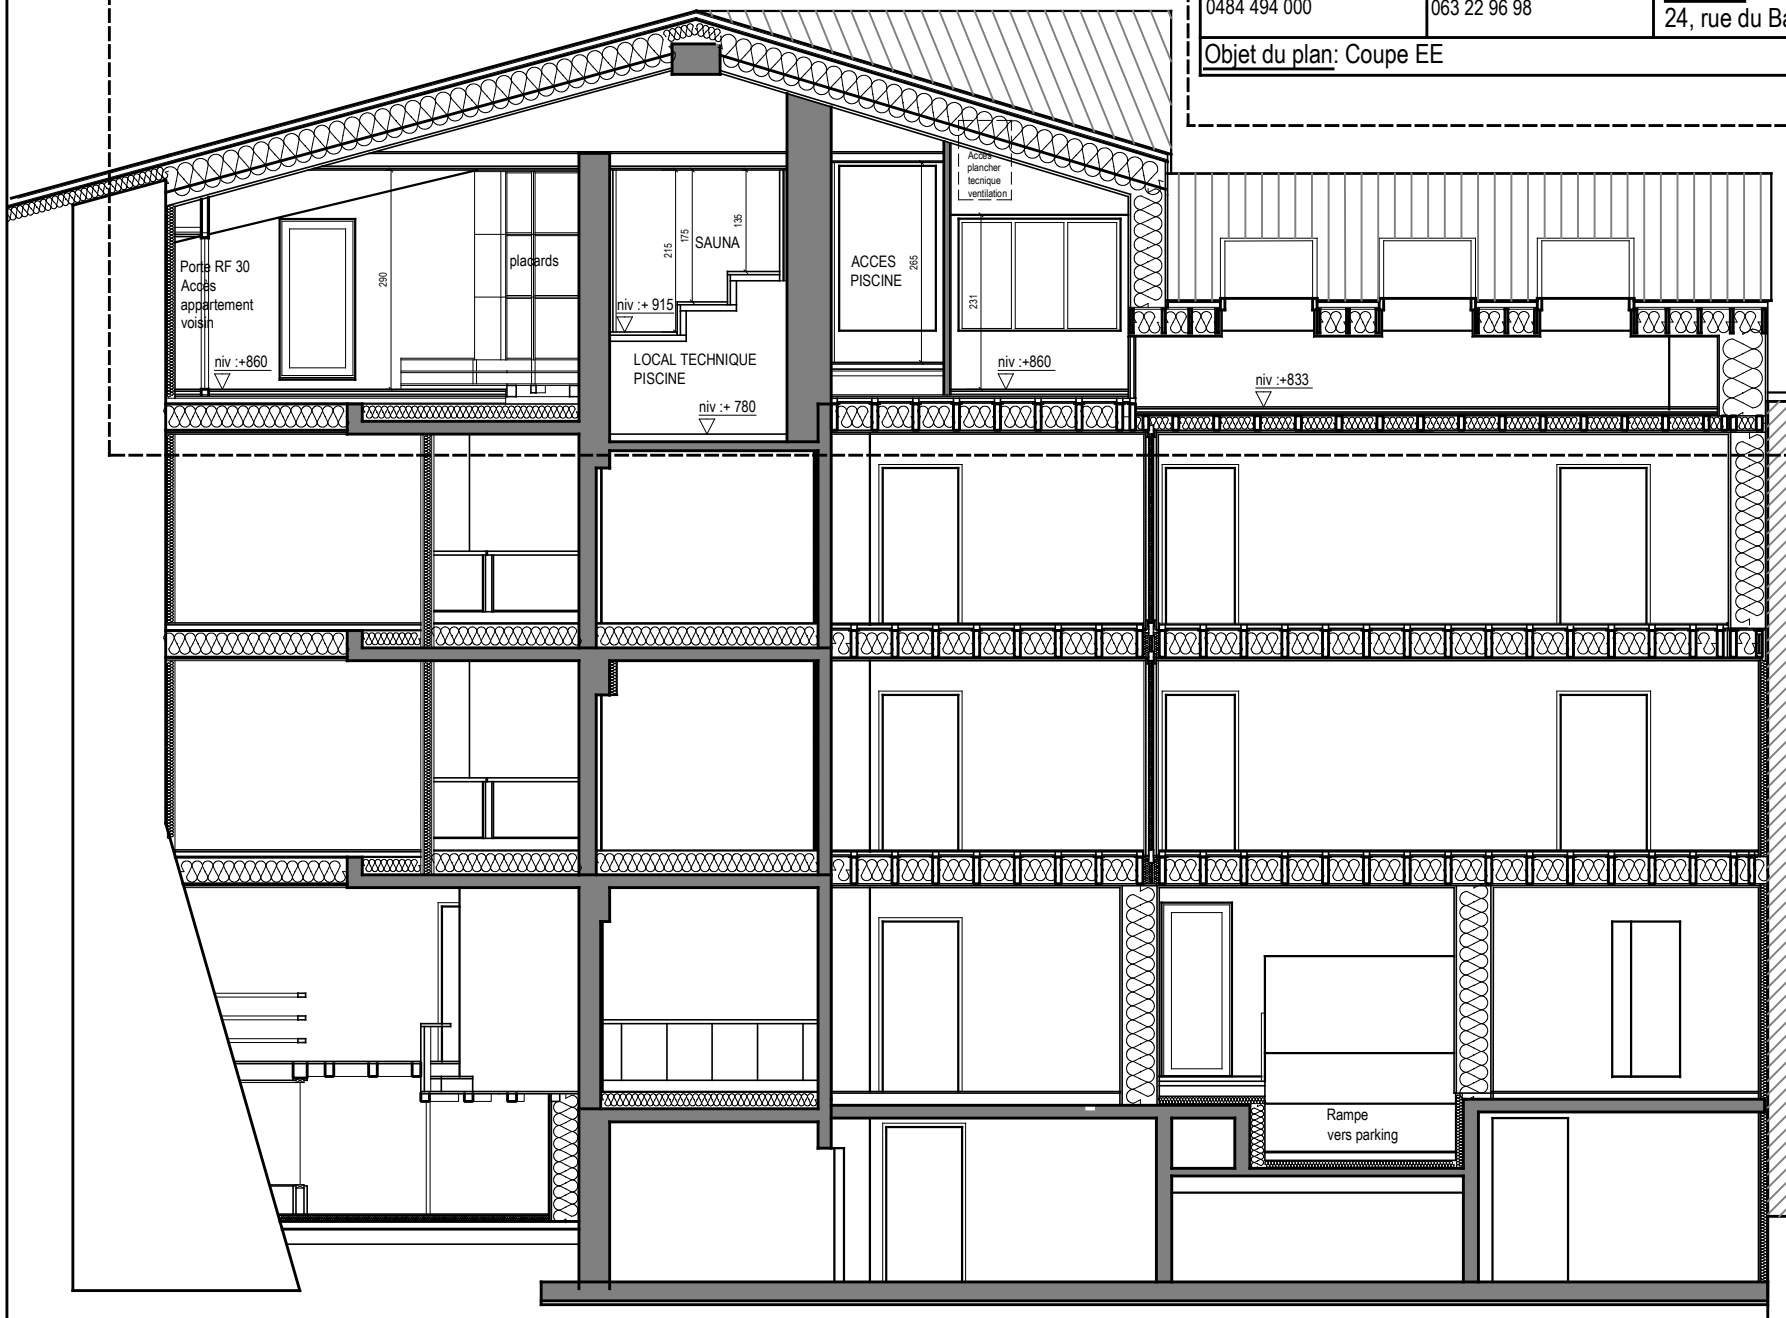



**LEGENDE DES MATERIAUX :**

1. Enduit ton blanc cassé de gris
2. Couverture en ardoises naturelles
3. Seuils et châssis alu ton gris anthracite
4. Garde-corps mélèze non traité non peint
5. sorties de ventilation en zinc prépatiné gris anthracite

**Auteur de projet:**

Luc BODART  
Architecte  
18C, rue du Bastion  
6700 Arlon  
0484 494 000

**Maitre de l'ouvrage:**

Luc BODART et Marie  
VANDEN BERGHE  
18C, rue du Bastion  
6700 Arlon  
063 22 96 98

**Nature du projet:**


Réaffectation de  
l'appartement du niv +3  
en espace détente,  
**Adresse :**  
24, rue du Bastion, Arlon

**PU.11**


Echelle:  
1/500

Date:  
10/04/2020


**Objet du plan:** Elévation façade avant

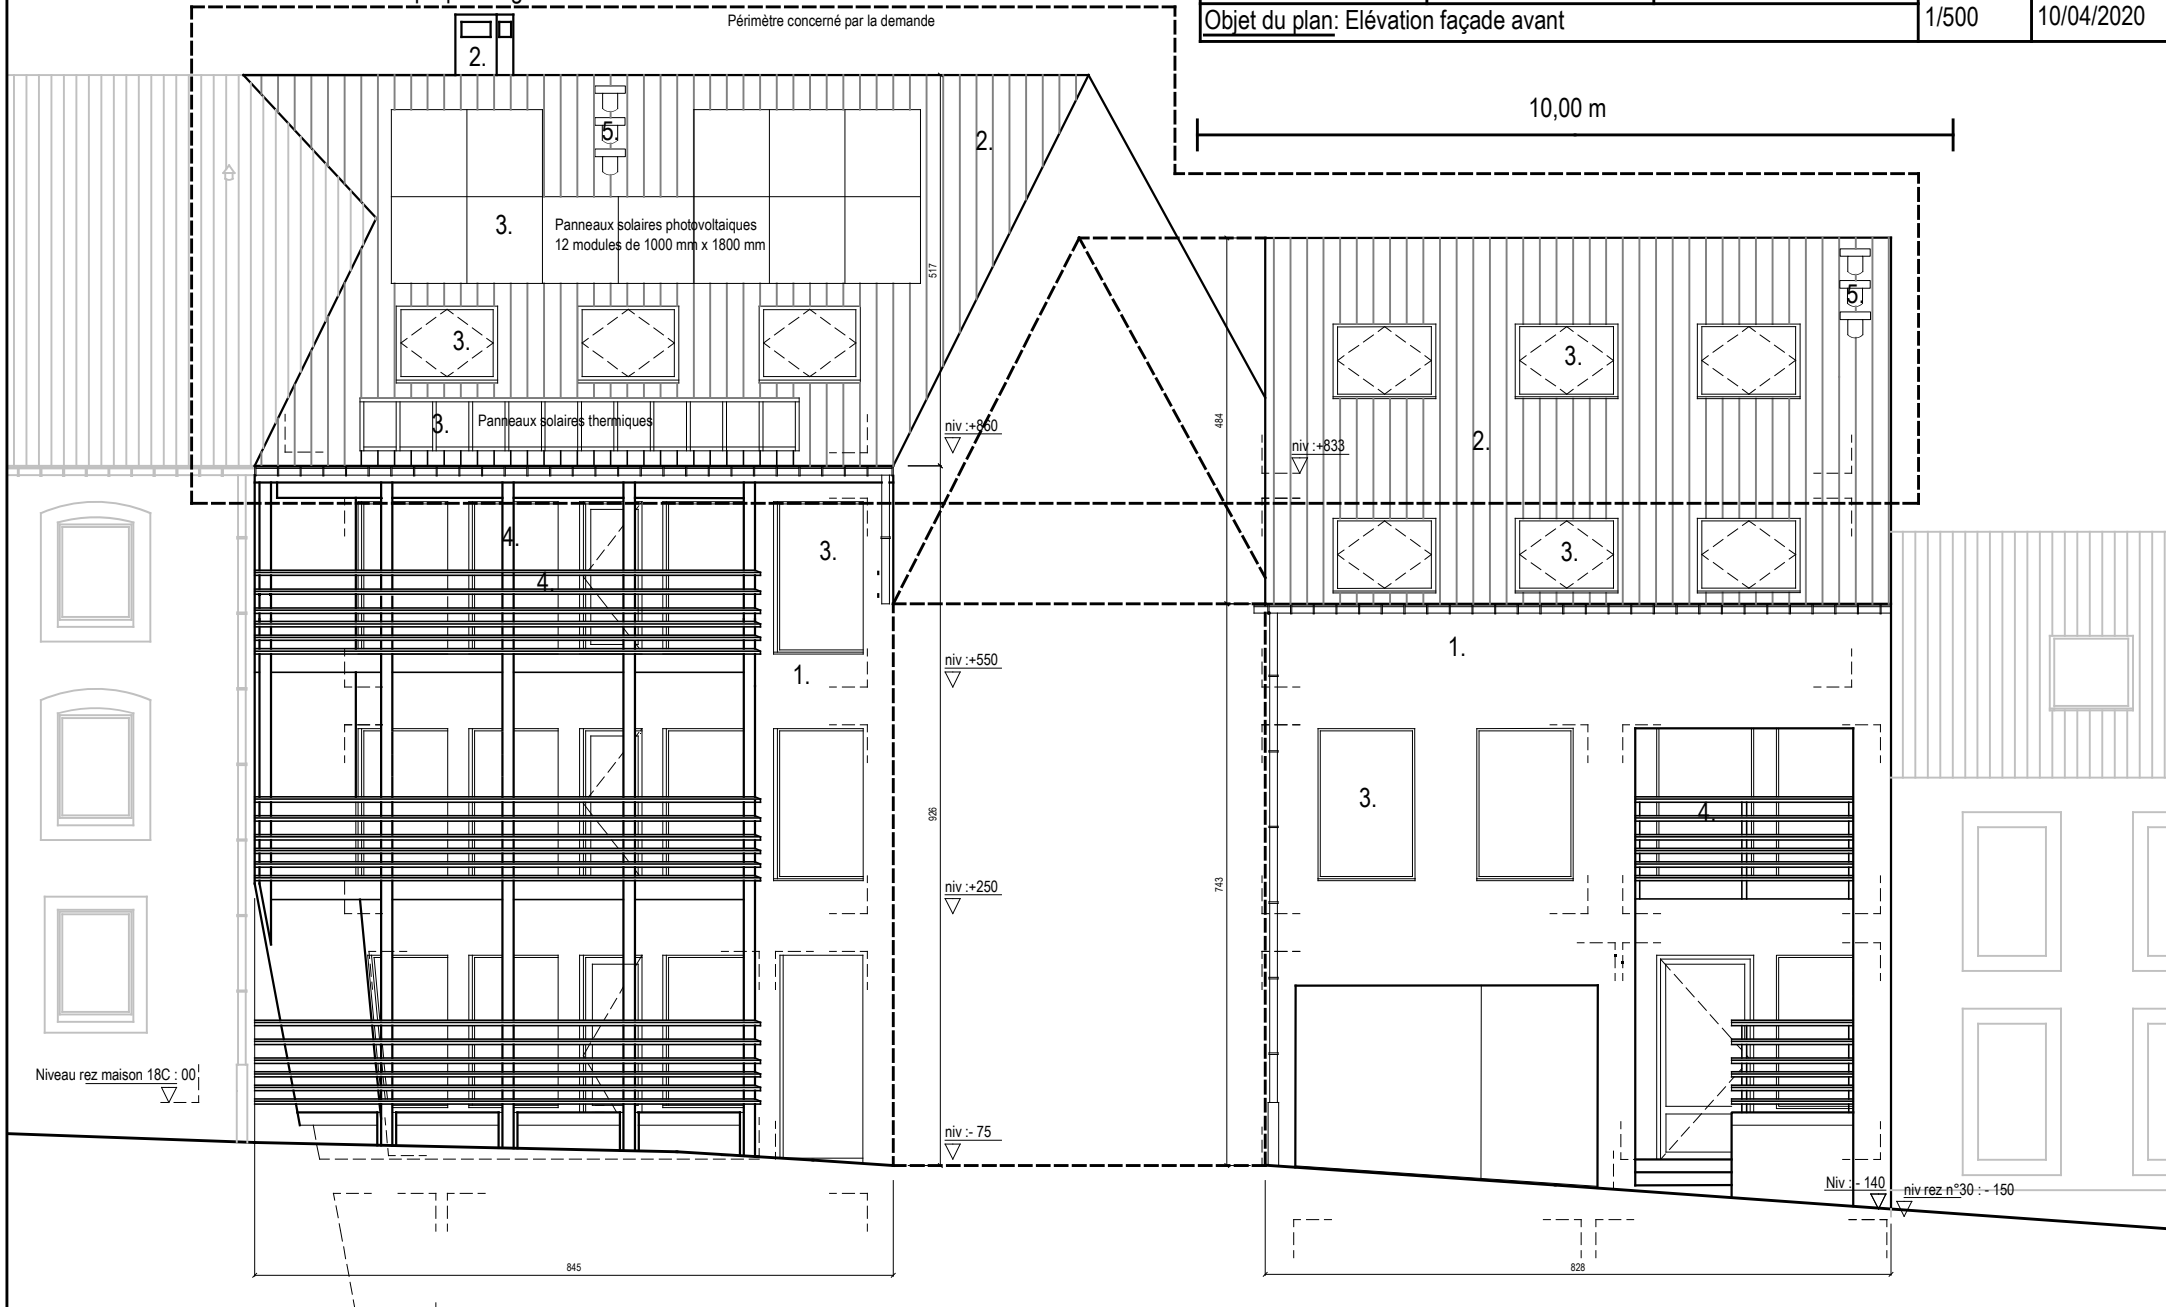





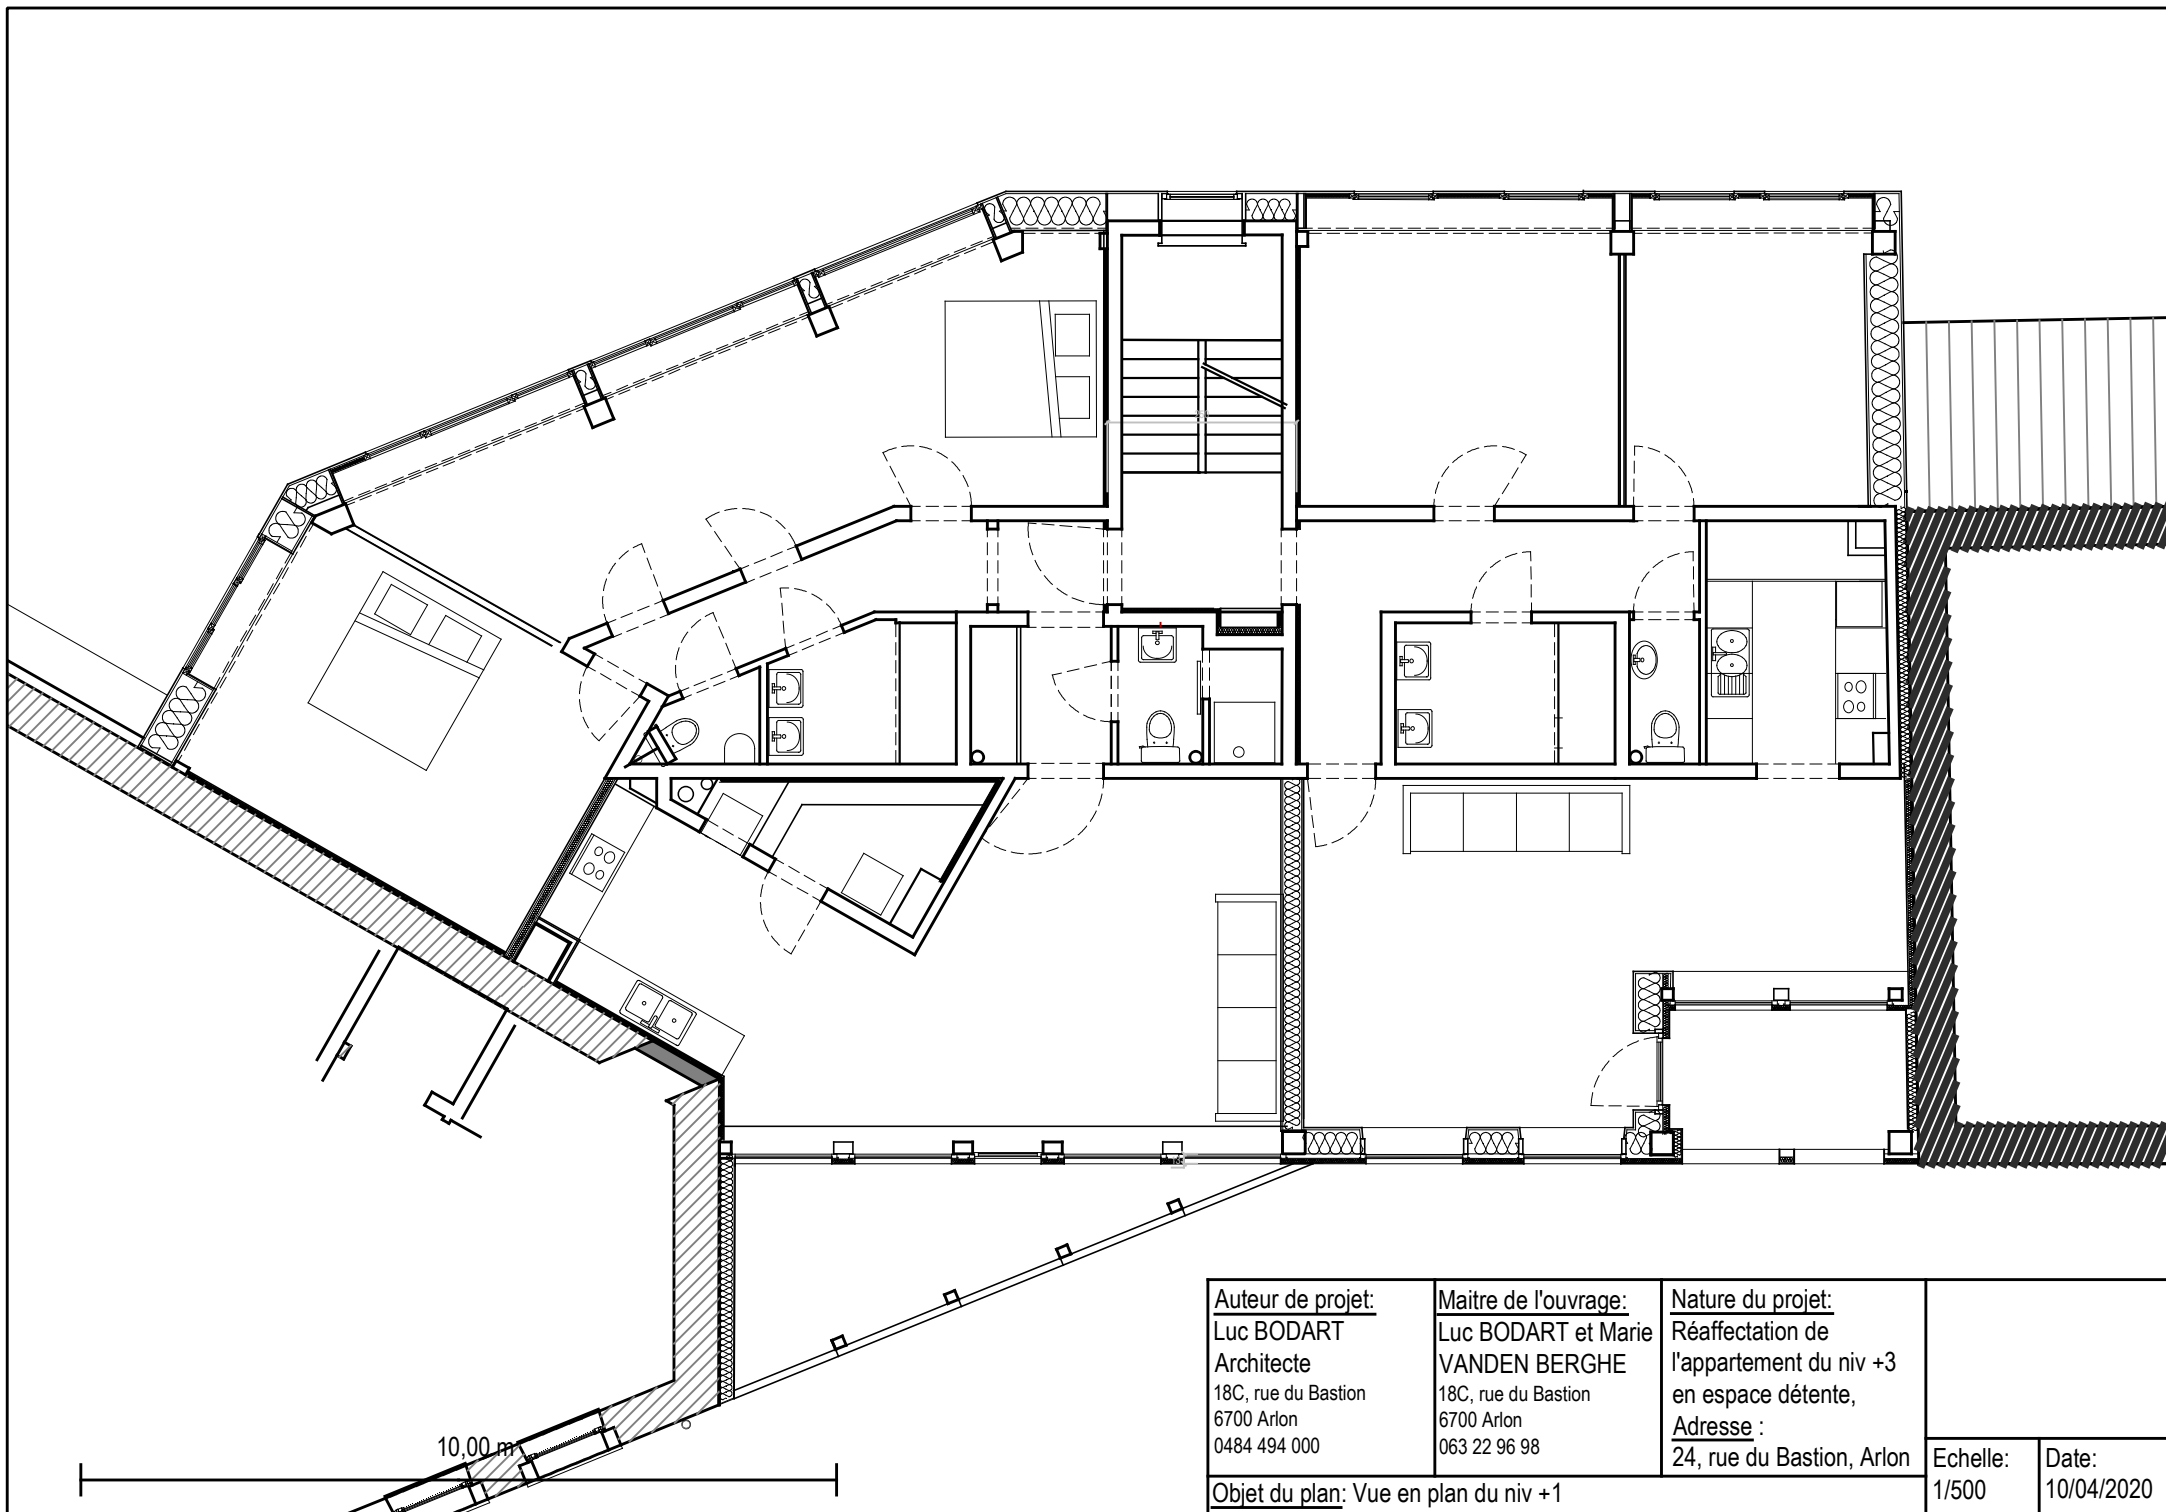


<p><u>Auteur de projet:</u>  <b>Luc BODART</b>          Architecte          18C, rue du Bastion          6700 Arlon          0484 494 000</p>	<p><u>Maitre de l'ouvrage:</u>  <b>Luc BODART et Marie VANDEN BERGHE</b>          18C, rue du Bastion          6700 Arlon          063 22 96 98</p>	<p><u>Nature du projet:</u>          Réaffectation de l'appartement du niv +3 en espace détente,  <u>Adresse :</u>          24, rue du Bastion, Arlon</p>	
<p><u>Objet du plan:</u> Vue en plan du niv +1</p>			<p>Echelle: 1/500          Date: 10/04/2020</p>

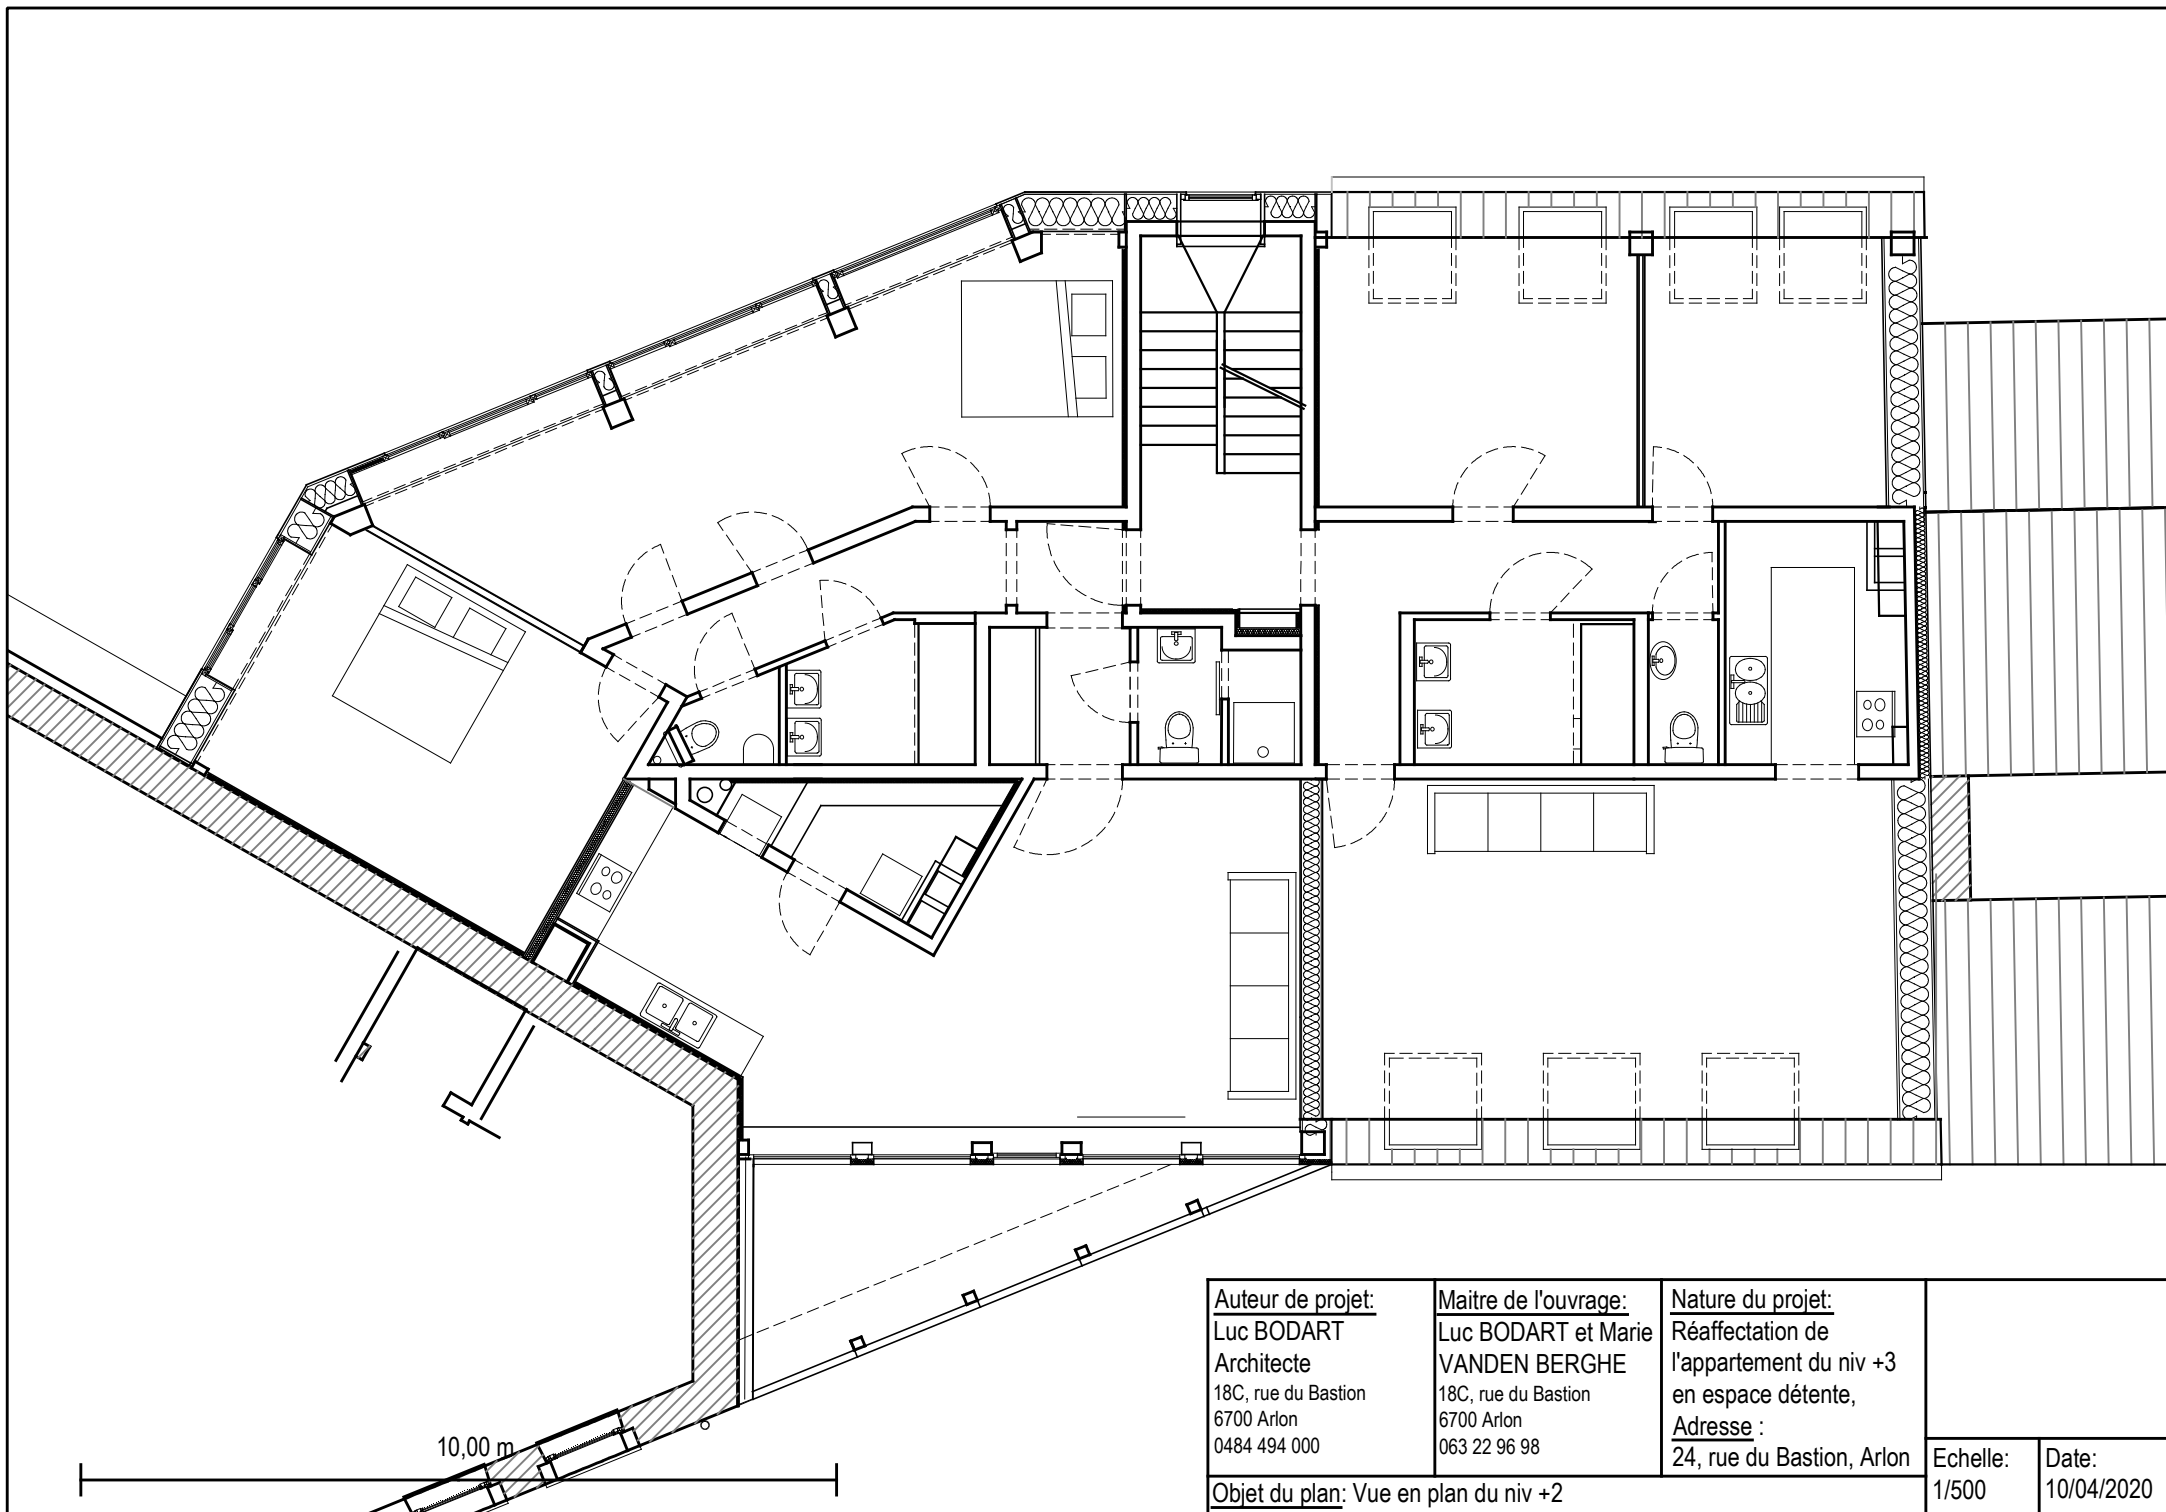


<p><b>Auteur de projet:</b>  <b>Luc BODART</b>          Architecte          18C, rue du Bastion          6700 Arlon          0484 494 000</p>	<p><b>Maitre de l'ouvrage:</b>  <b>Luc BODART et Marie VANDEN BERGHE</b>          18C, rue du Bastion          6700 Arlon          063 22 96 98</p>	<p><b>Nature du projet:</b>          Réaffectation de l'appartement du niv +3 en espace détente,  <b>Adresse :</b>          24, rue du Bastion, Arlon</p>	<p><b>Echelle:</b>          1/500</p> <p><b>Date:</b>          10/04/2020</p>
<p><b>Objet du plan:</b> Vue en plan du niv +2</p>			

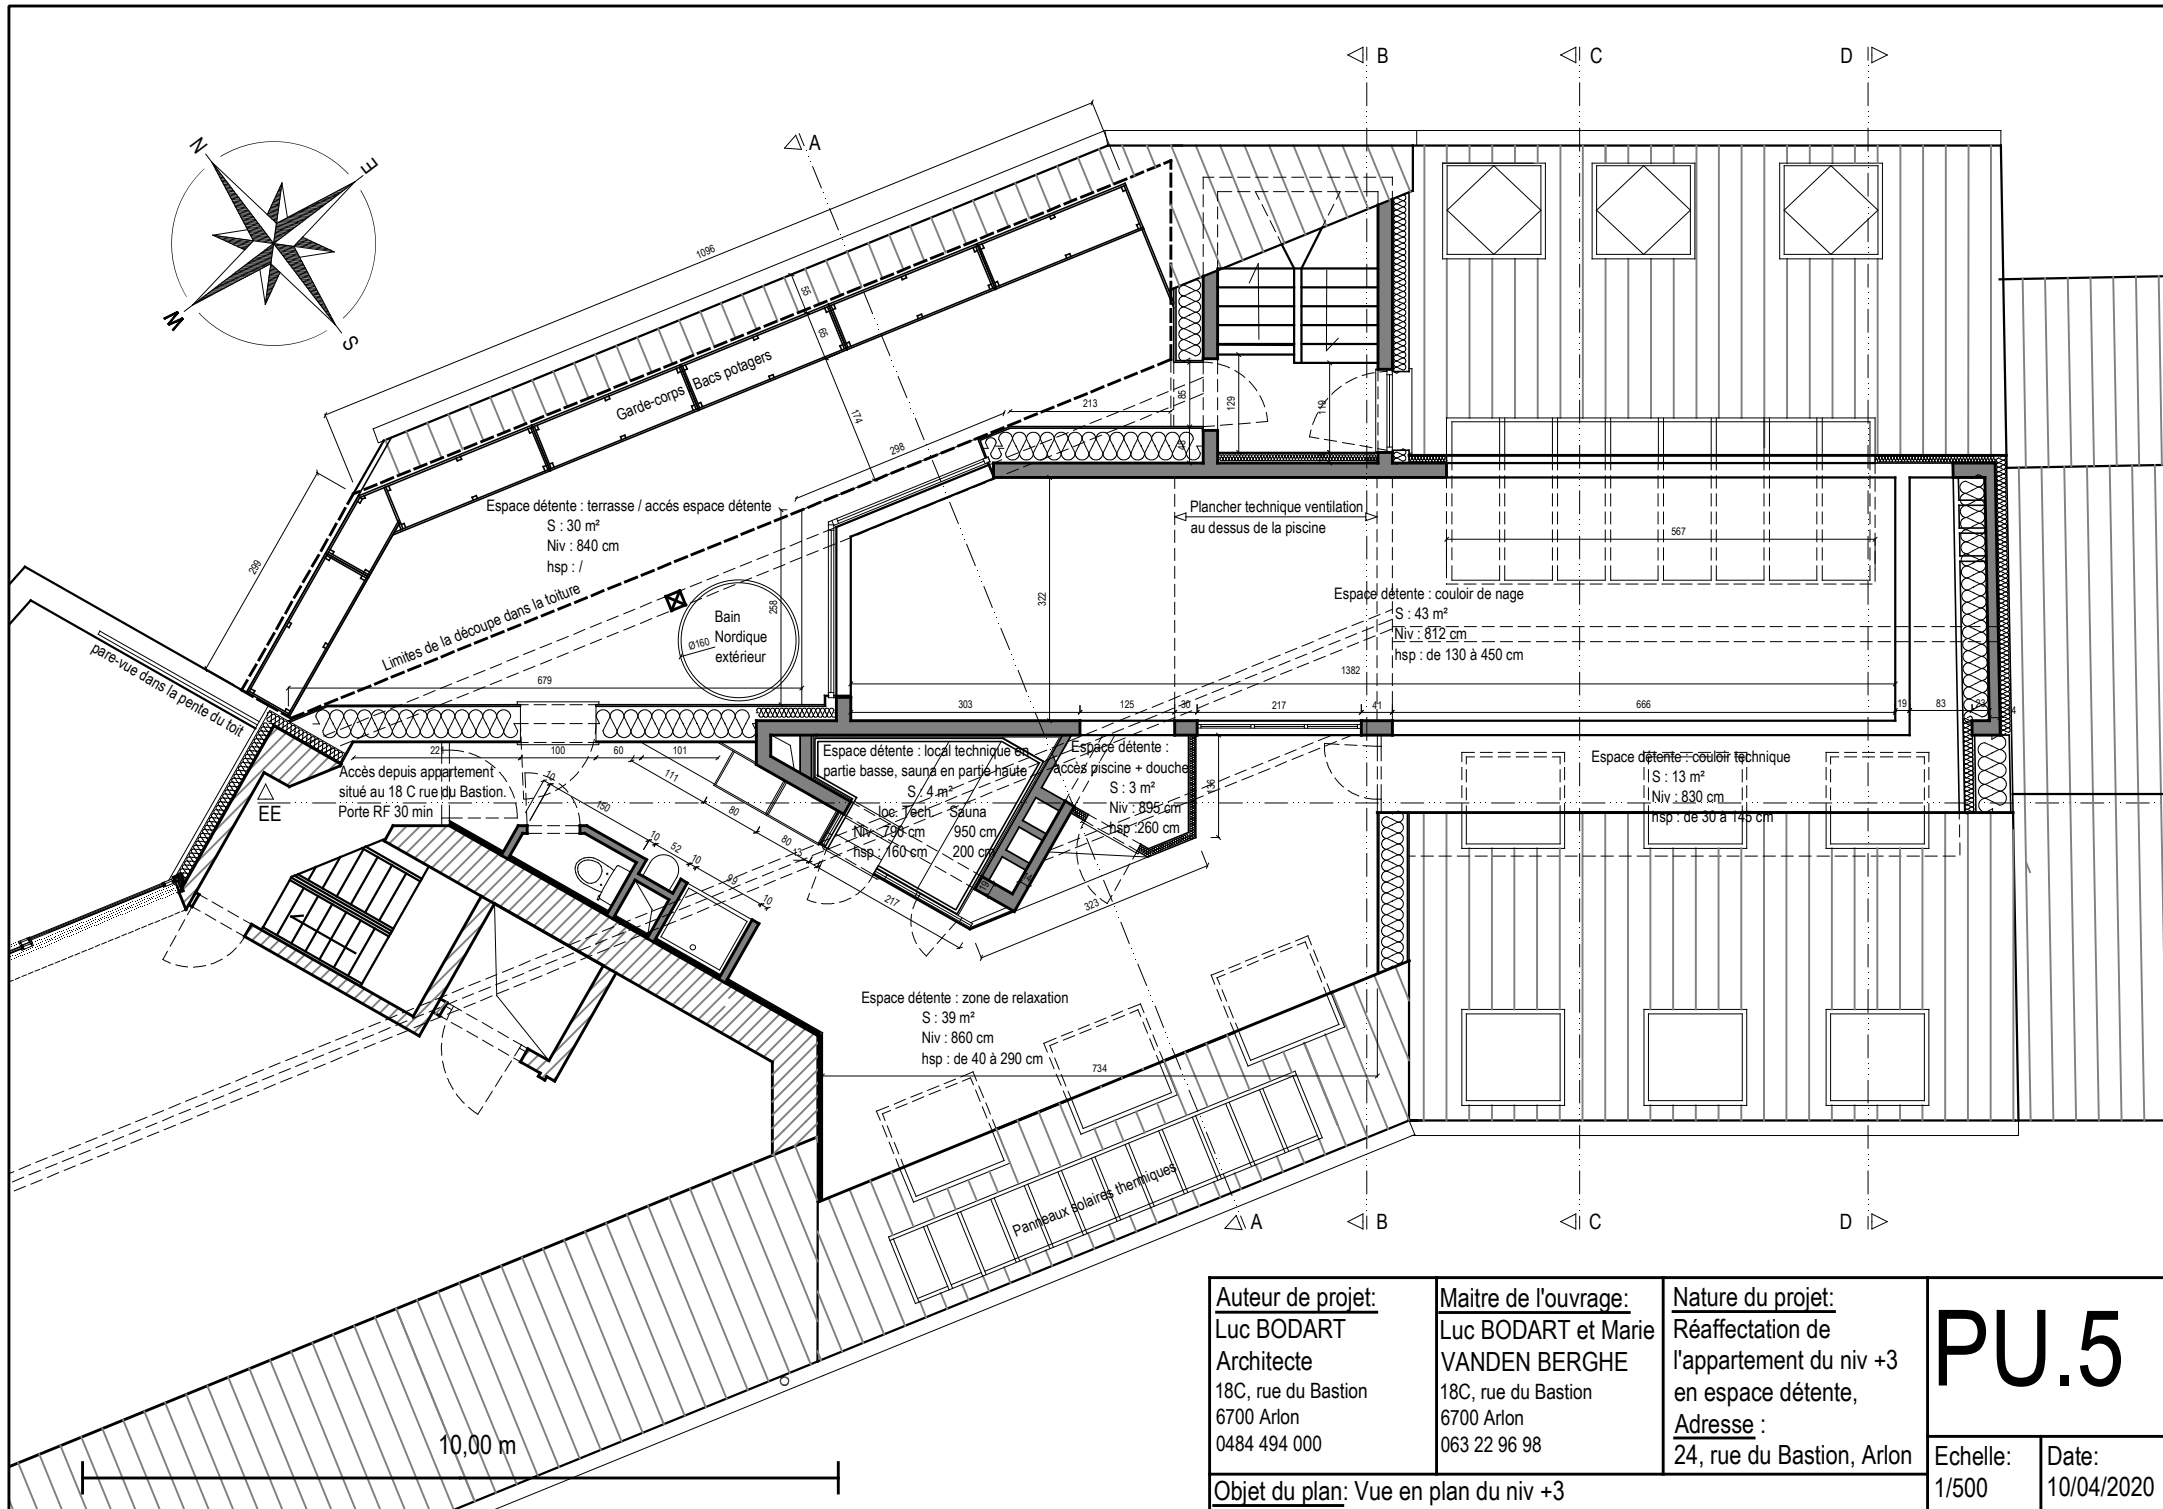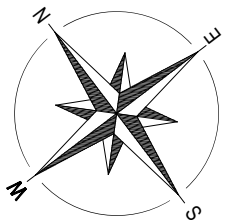

<b>Auteur de projet:</b> Luc BODART Architecte 18C, rue du Bastion 6700 Arlon 0484 494 000	<b>Maitre de l'ouvrage:</b> Luc BODART et Marie VANDEN BERGHE 18C, rue du Bastion 6700 Arlon 063 22 96 98	<b>Nature du projet:</b> Réaffectation de l'appartement du niv +3 en espace détente, <b>Adresse :</b> 24, rue du Bastion, Arlon	<h1>PU.5</h1>
<b>Objet du plan:</b> Vue en plan du niv +3			

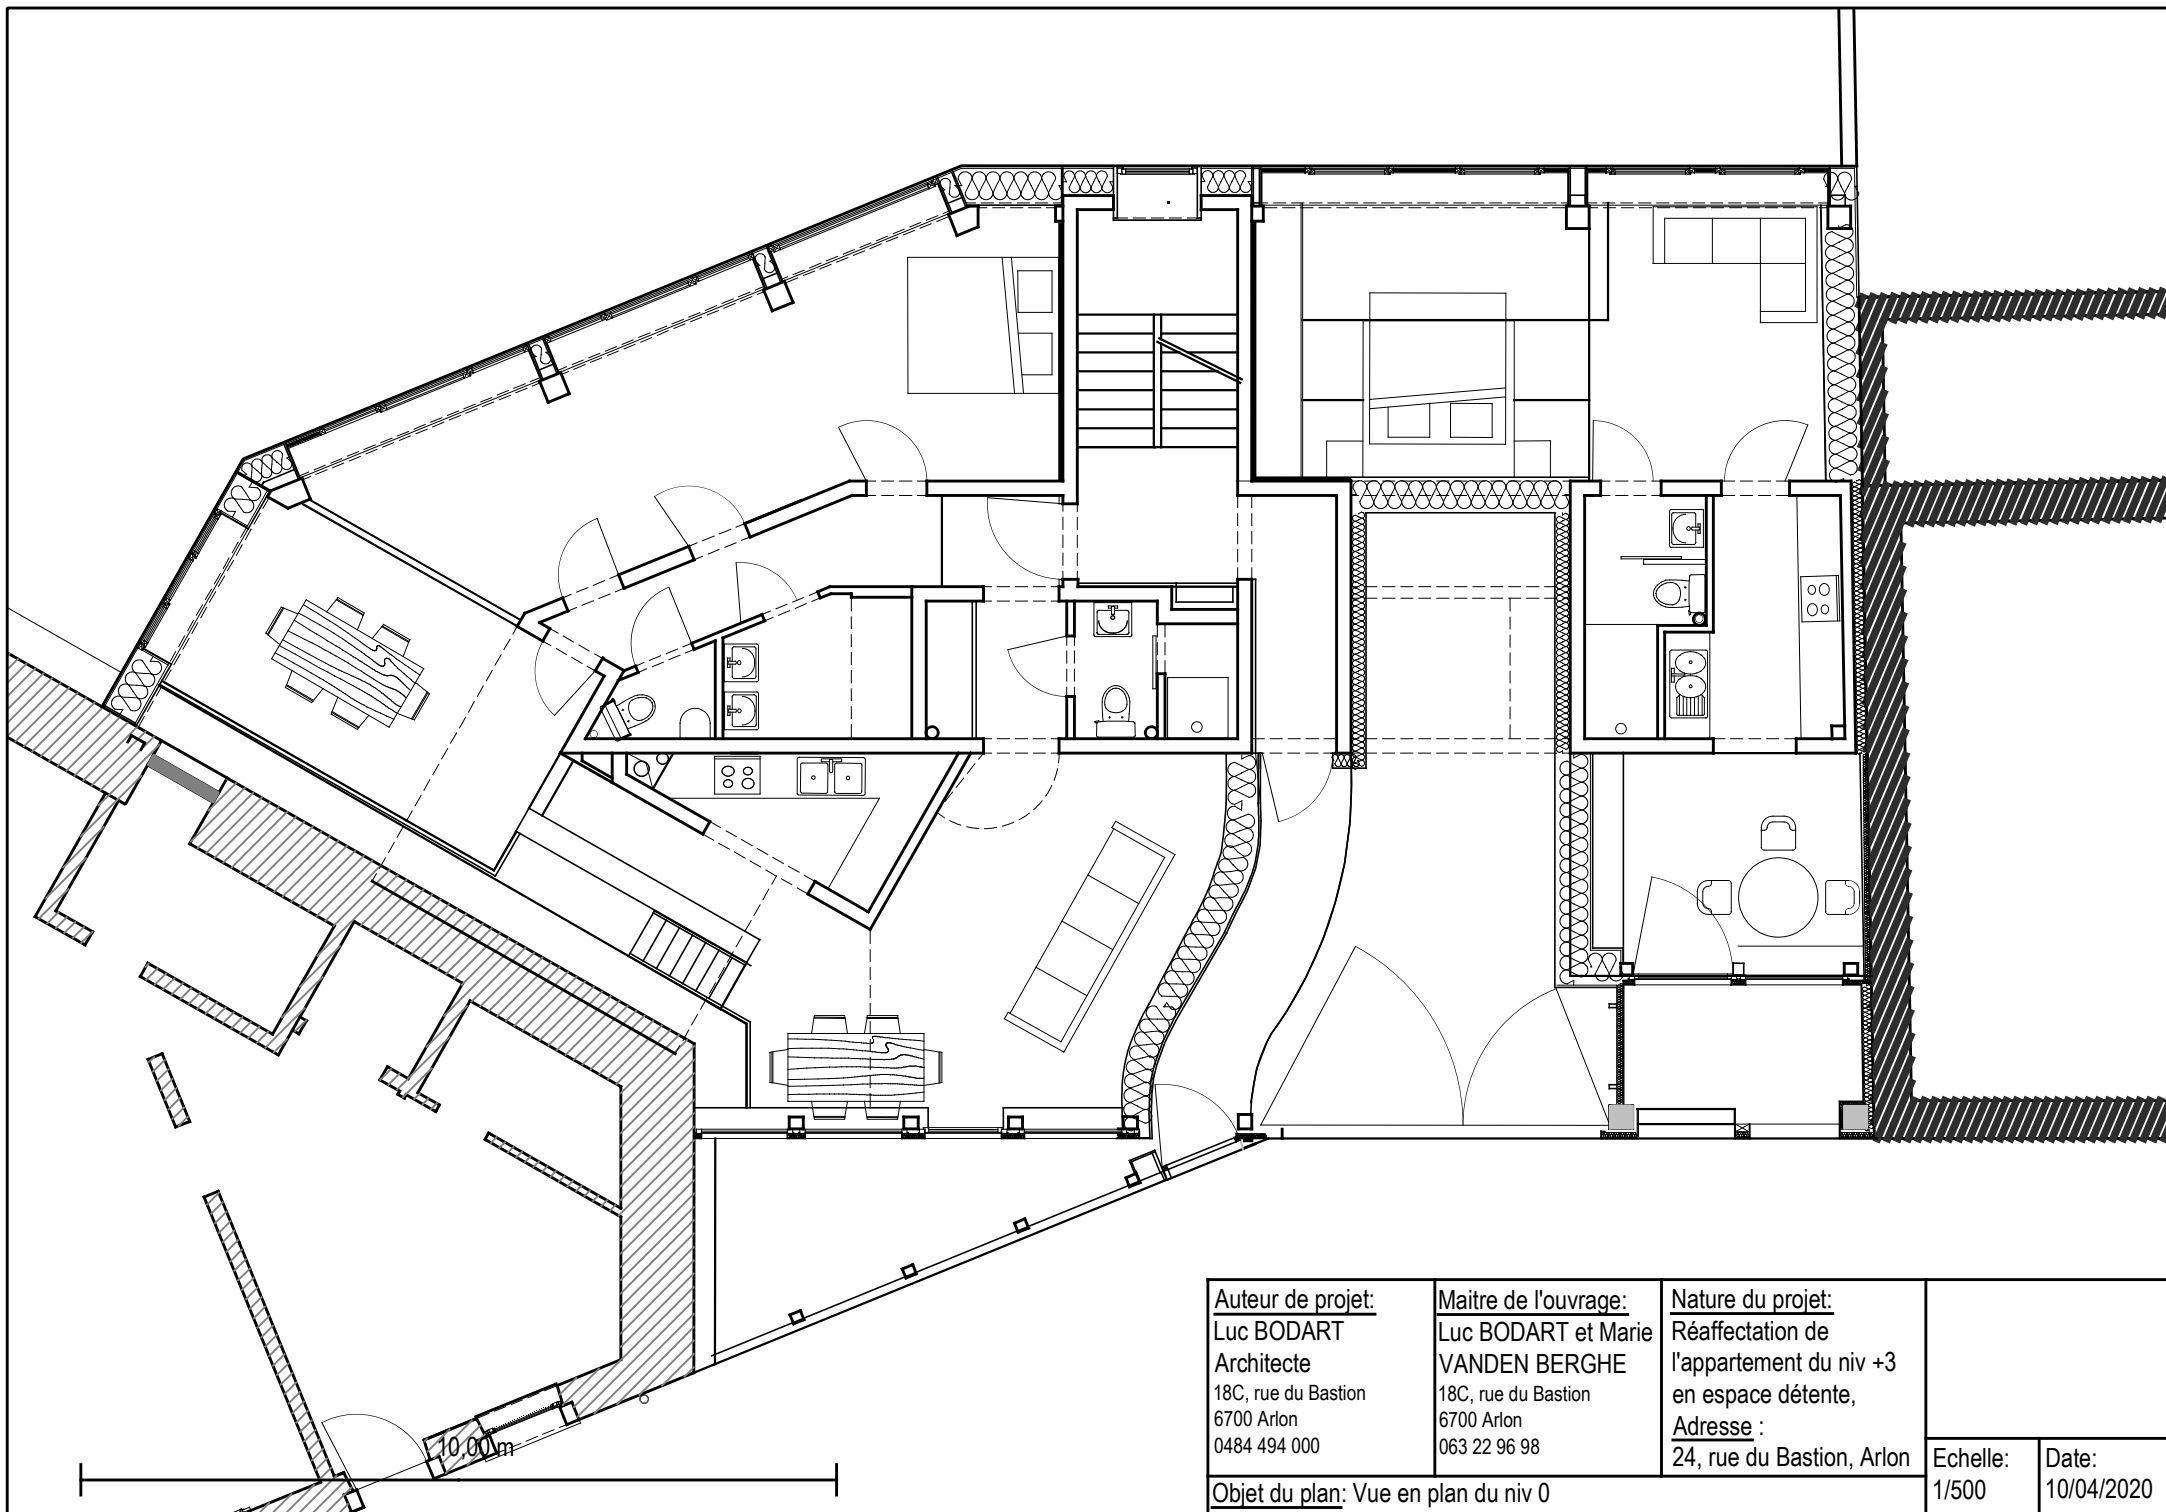

<p><b>Auteur de projet:</b>          Luc BODART          Architecte          18C, rue du Bastion          6700 Arlon          0484 494 000</p>	<p><b>Maitre de l'ouvrage:</b>          Luc BODART et Marie          VANDEN BERGHE          18C, rue du Bastion          6700 Arlon          063 22 96 98</p>	<p><b>Nature du projet:</b>          Réaffectation de          l'appartement du niv +3          en espace détente,  <b>Adresse :</b>          24, rue du Bastion, Arlon</p>	<p>Echelle: 1/500          Date: 10/04/2020</p>
<p><b>Objet du plan:</b> Vue en plan du niv 0</p>			

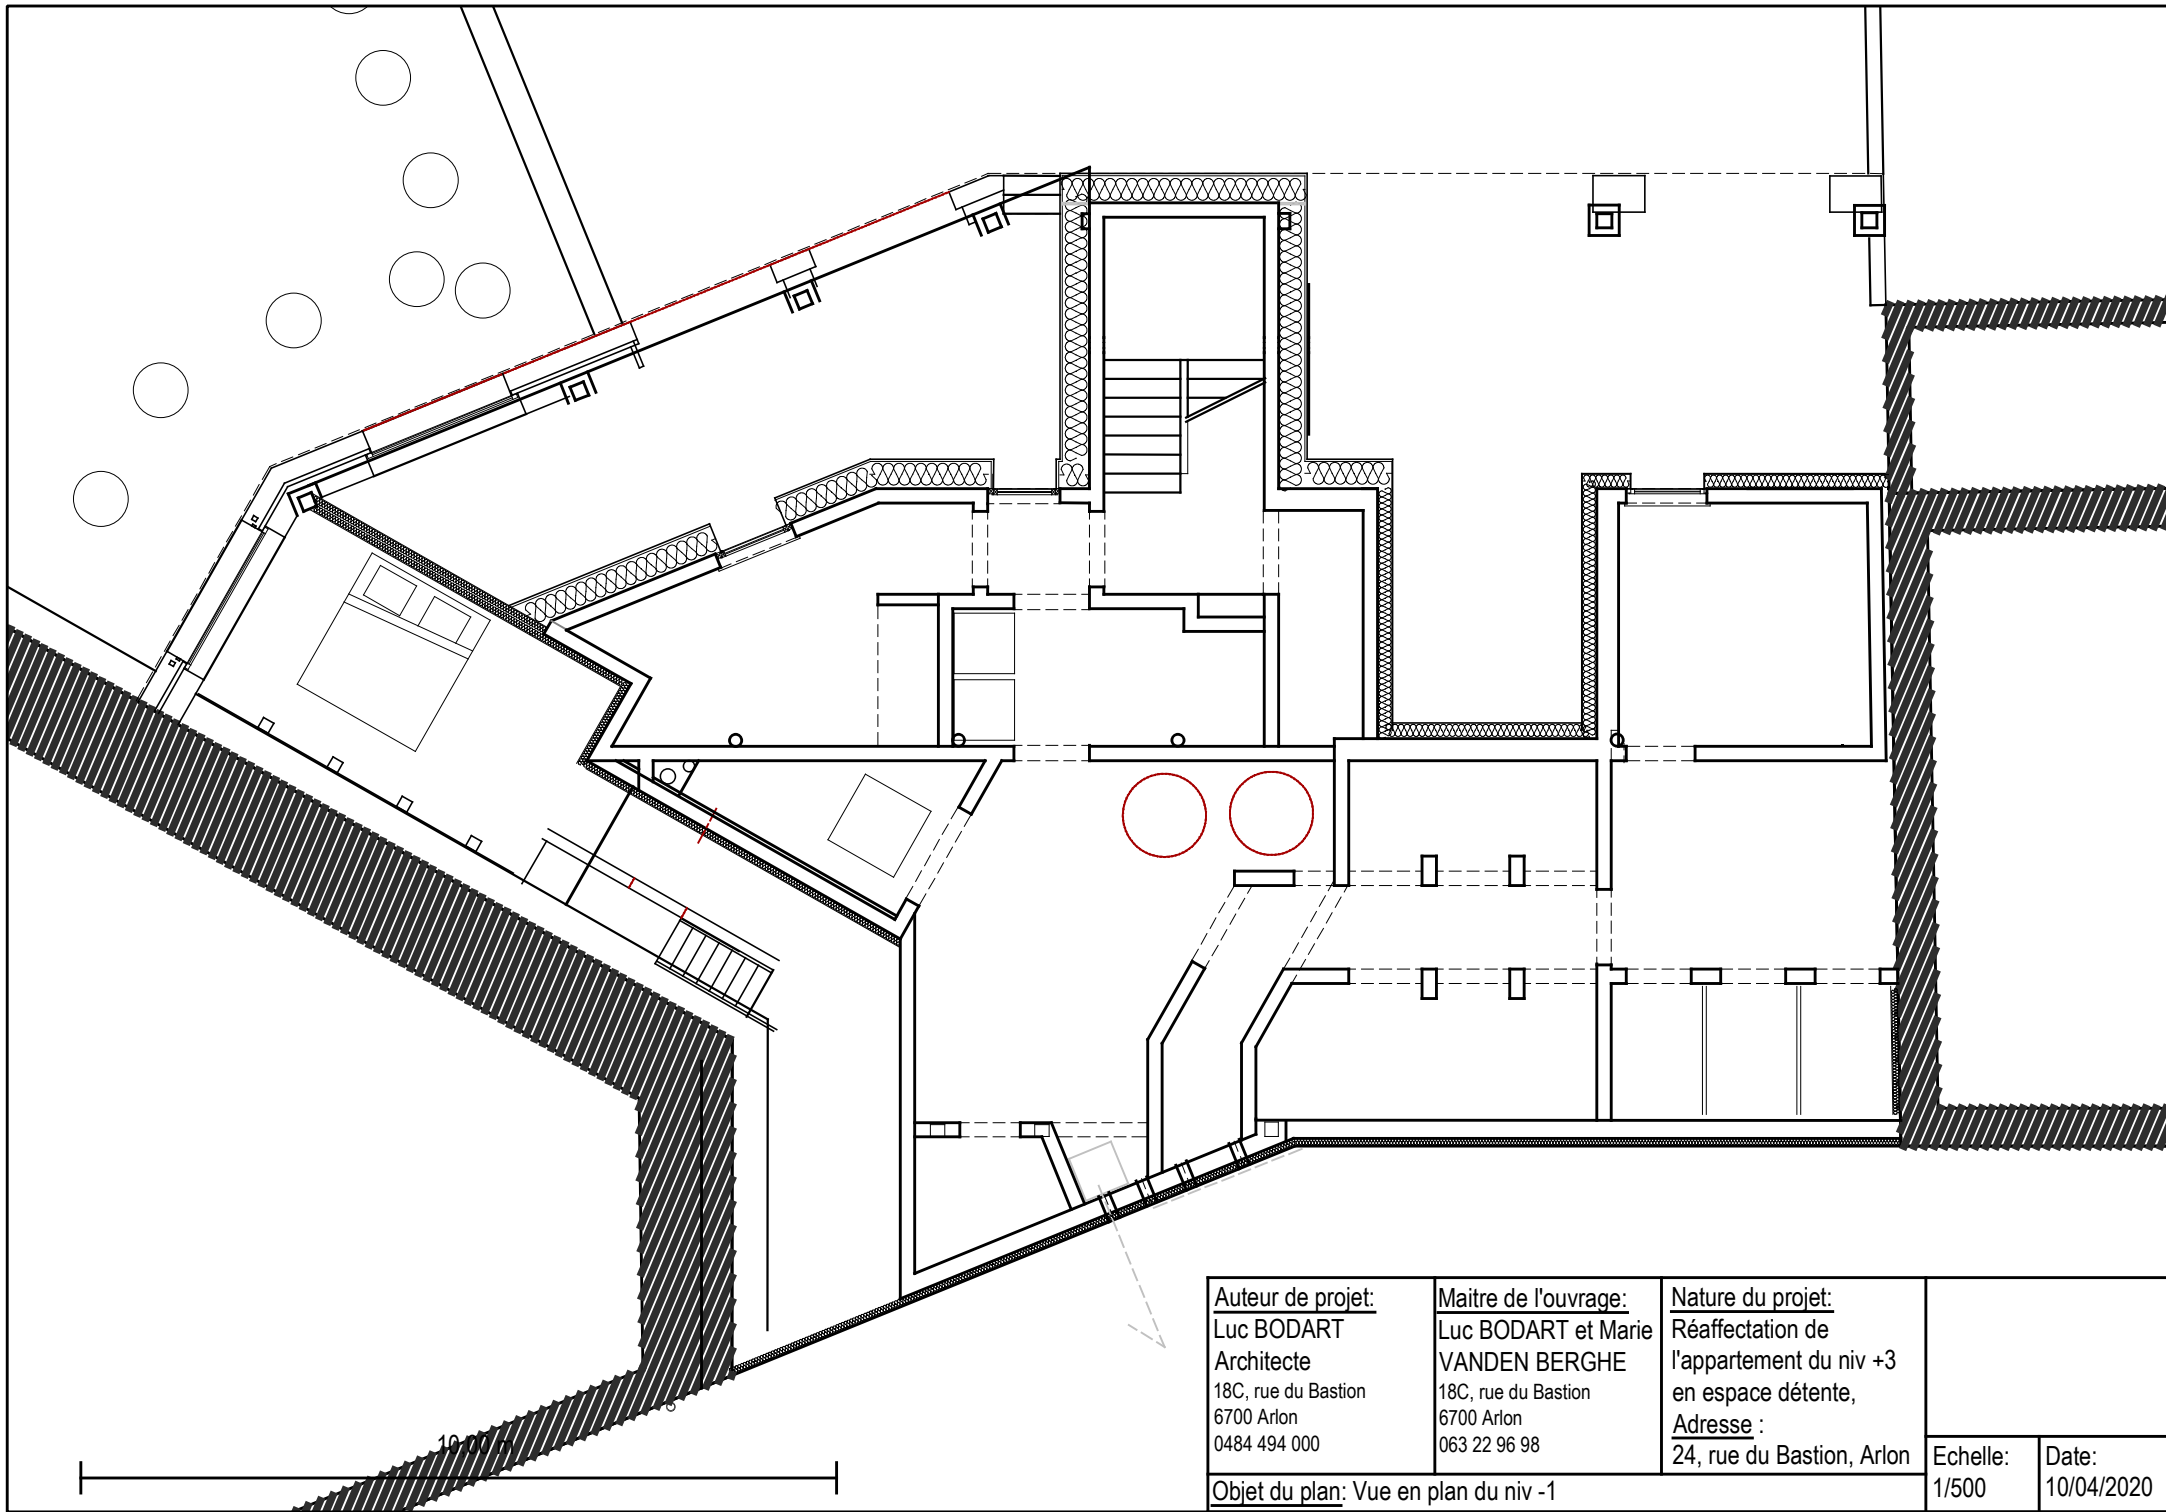

<p><u>Auteur de projet:</u>  <b>Luc BODART</b>          Architecte          18C, rue du Bastion          6700 Arlon          0484 494 000</p>	<p><u>Maitre de l'ouvrage:</u>  <b>Luc BODART et Marie VANDEN BERGHE</b>          18C, rue du Bastion          6700 Arlon          063 22 96 98</p>	<p><u>Nature du projet:</u>          Réaffectation de l'appartement du niv +3 en espace détente,  <u>Adresse :</u>          24, rue du Bastion, Arlon</p>	
<p><u>Objet du plan:</u> Vue en plan du niv -1</p>			<p>Echelle: 1/500          Date: 10/04/2020</p>