


NIVEAU DAK  
Schaal: 1:150

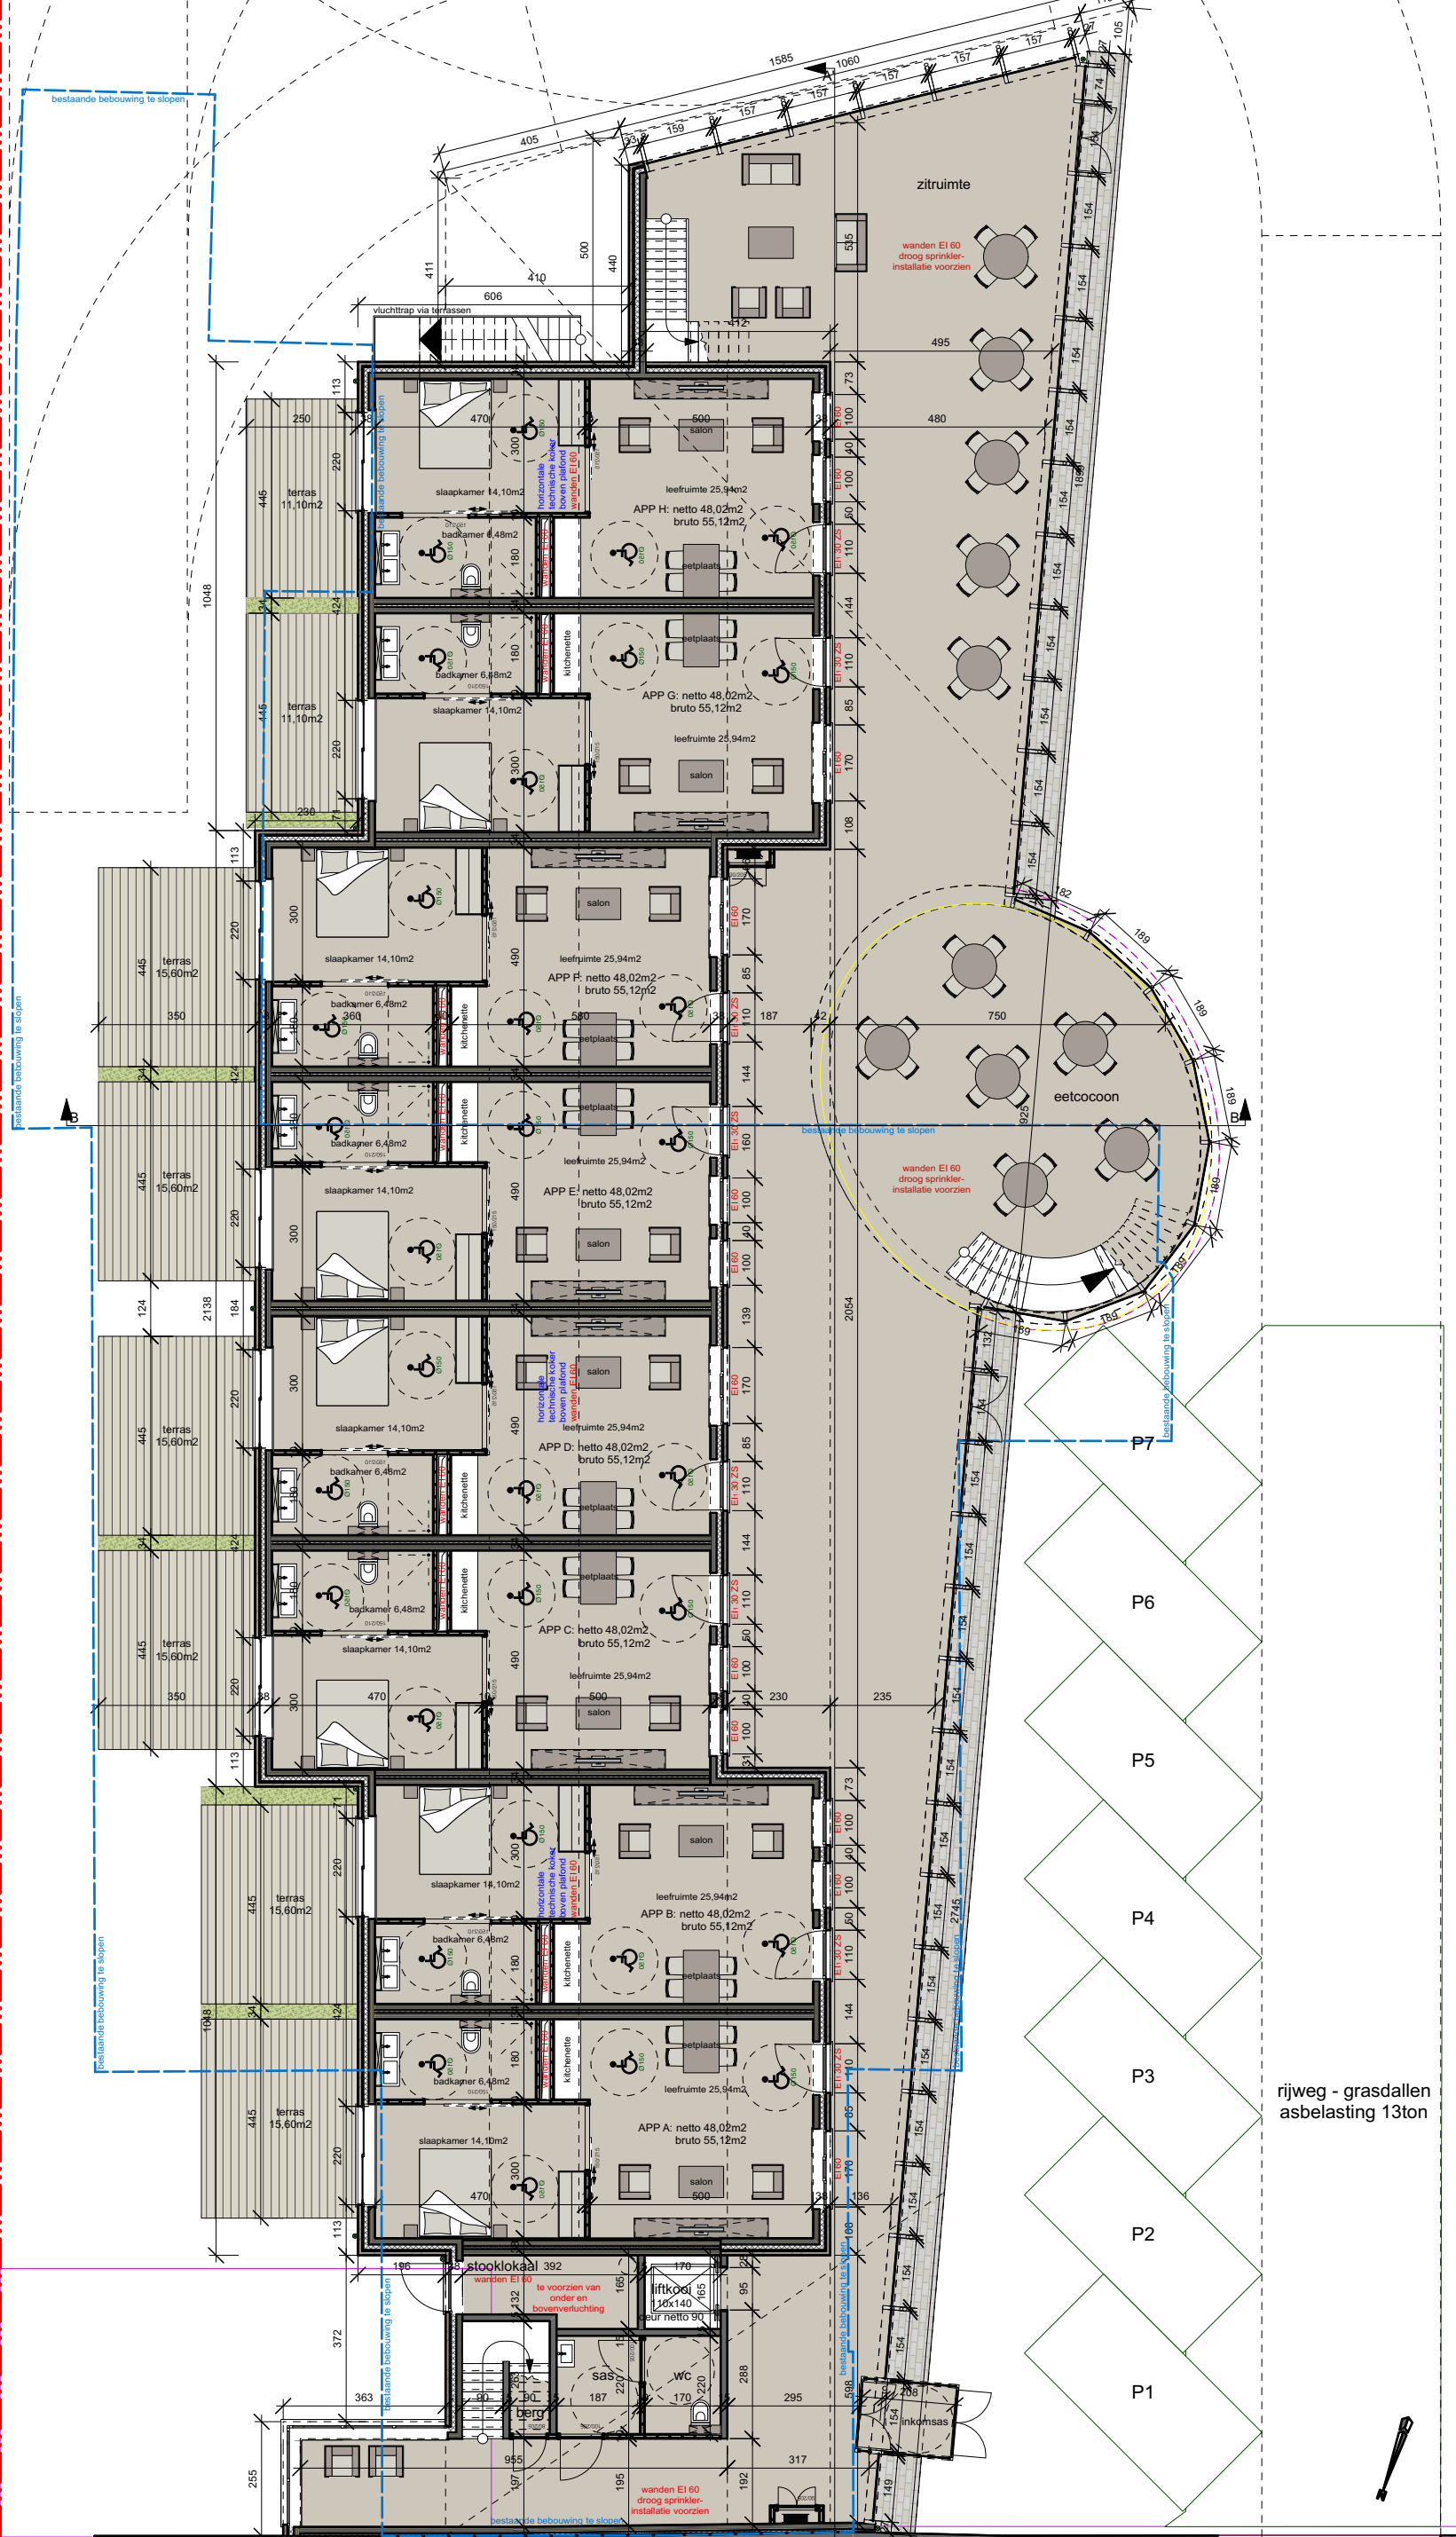

NIVEAU 00  
Schaal: 1:150


eigendom van de bouwheer

eigendom van de bouwheer

doorrit  
eigendom van de bouwheer

vrije hoogte >4m  
toegankelijk voor de brandweer

wood ARCHITECTS  
ACHÉ.LIGNO  
Oostmolenstraat 26  
9880 Aalter  
www.ache-ligno.be

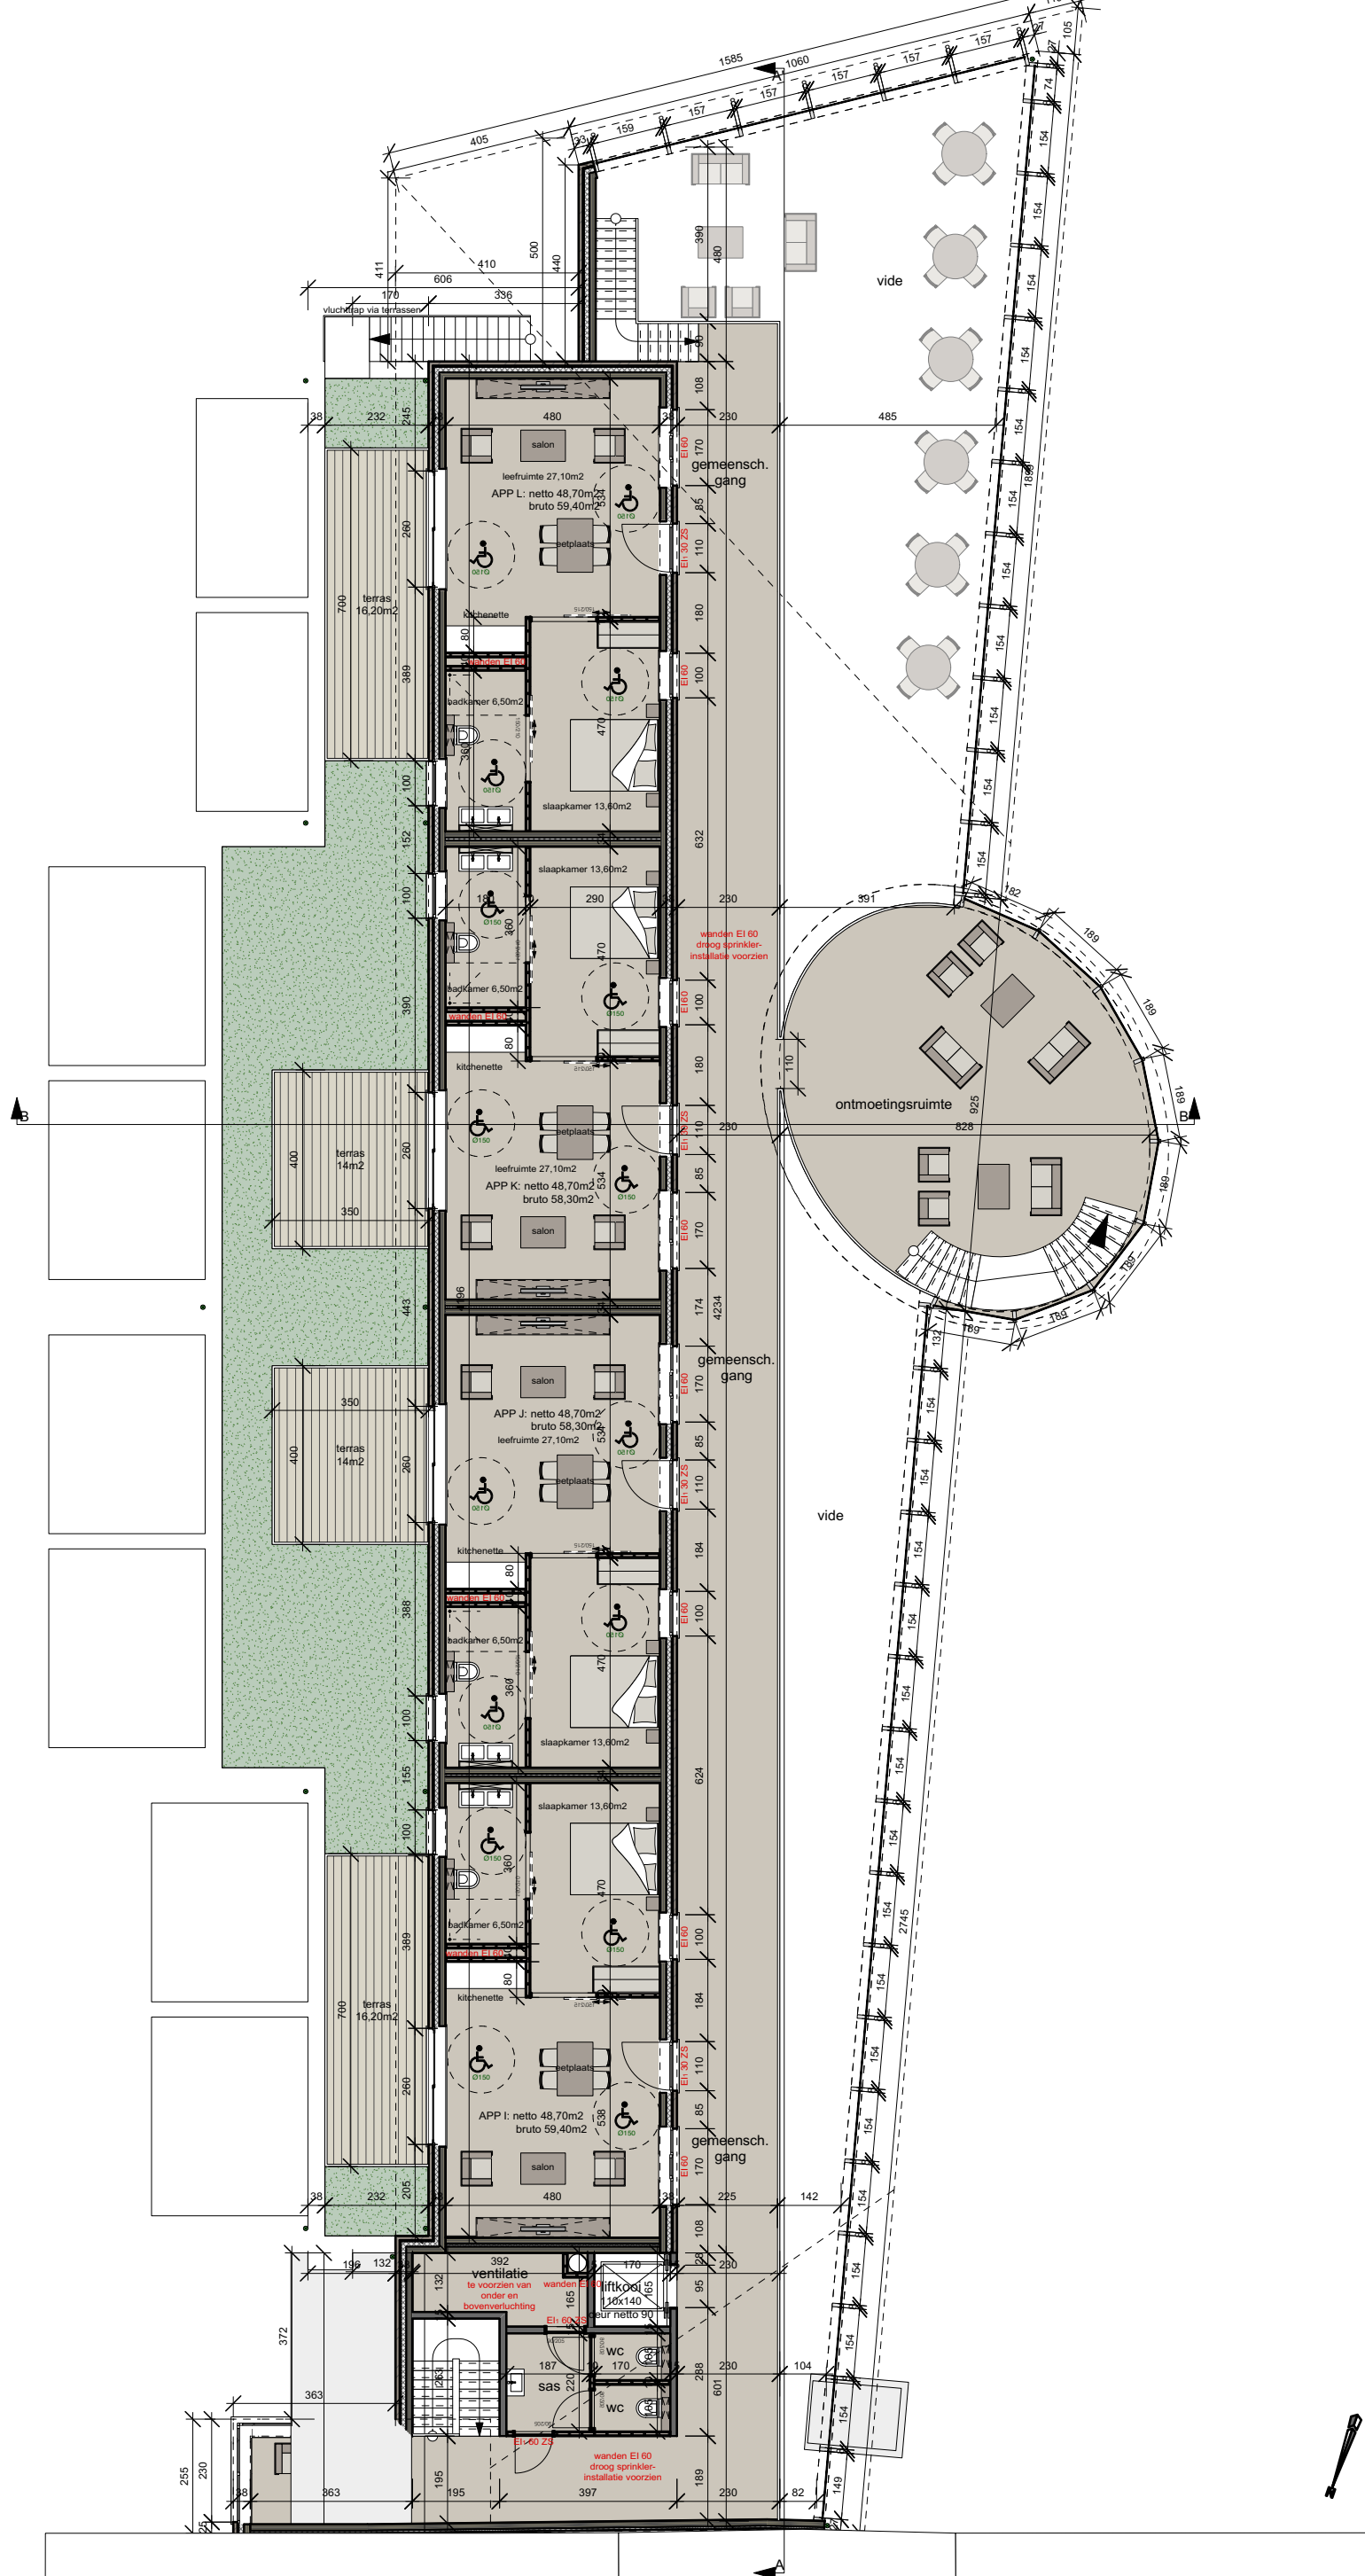

NIVEAU 01  
Schaal: 1:150



