

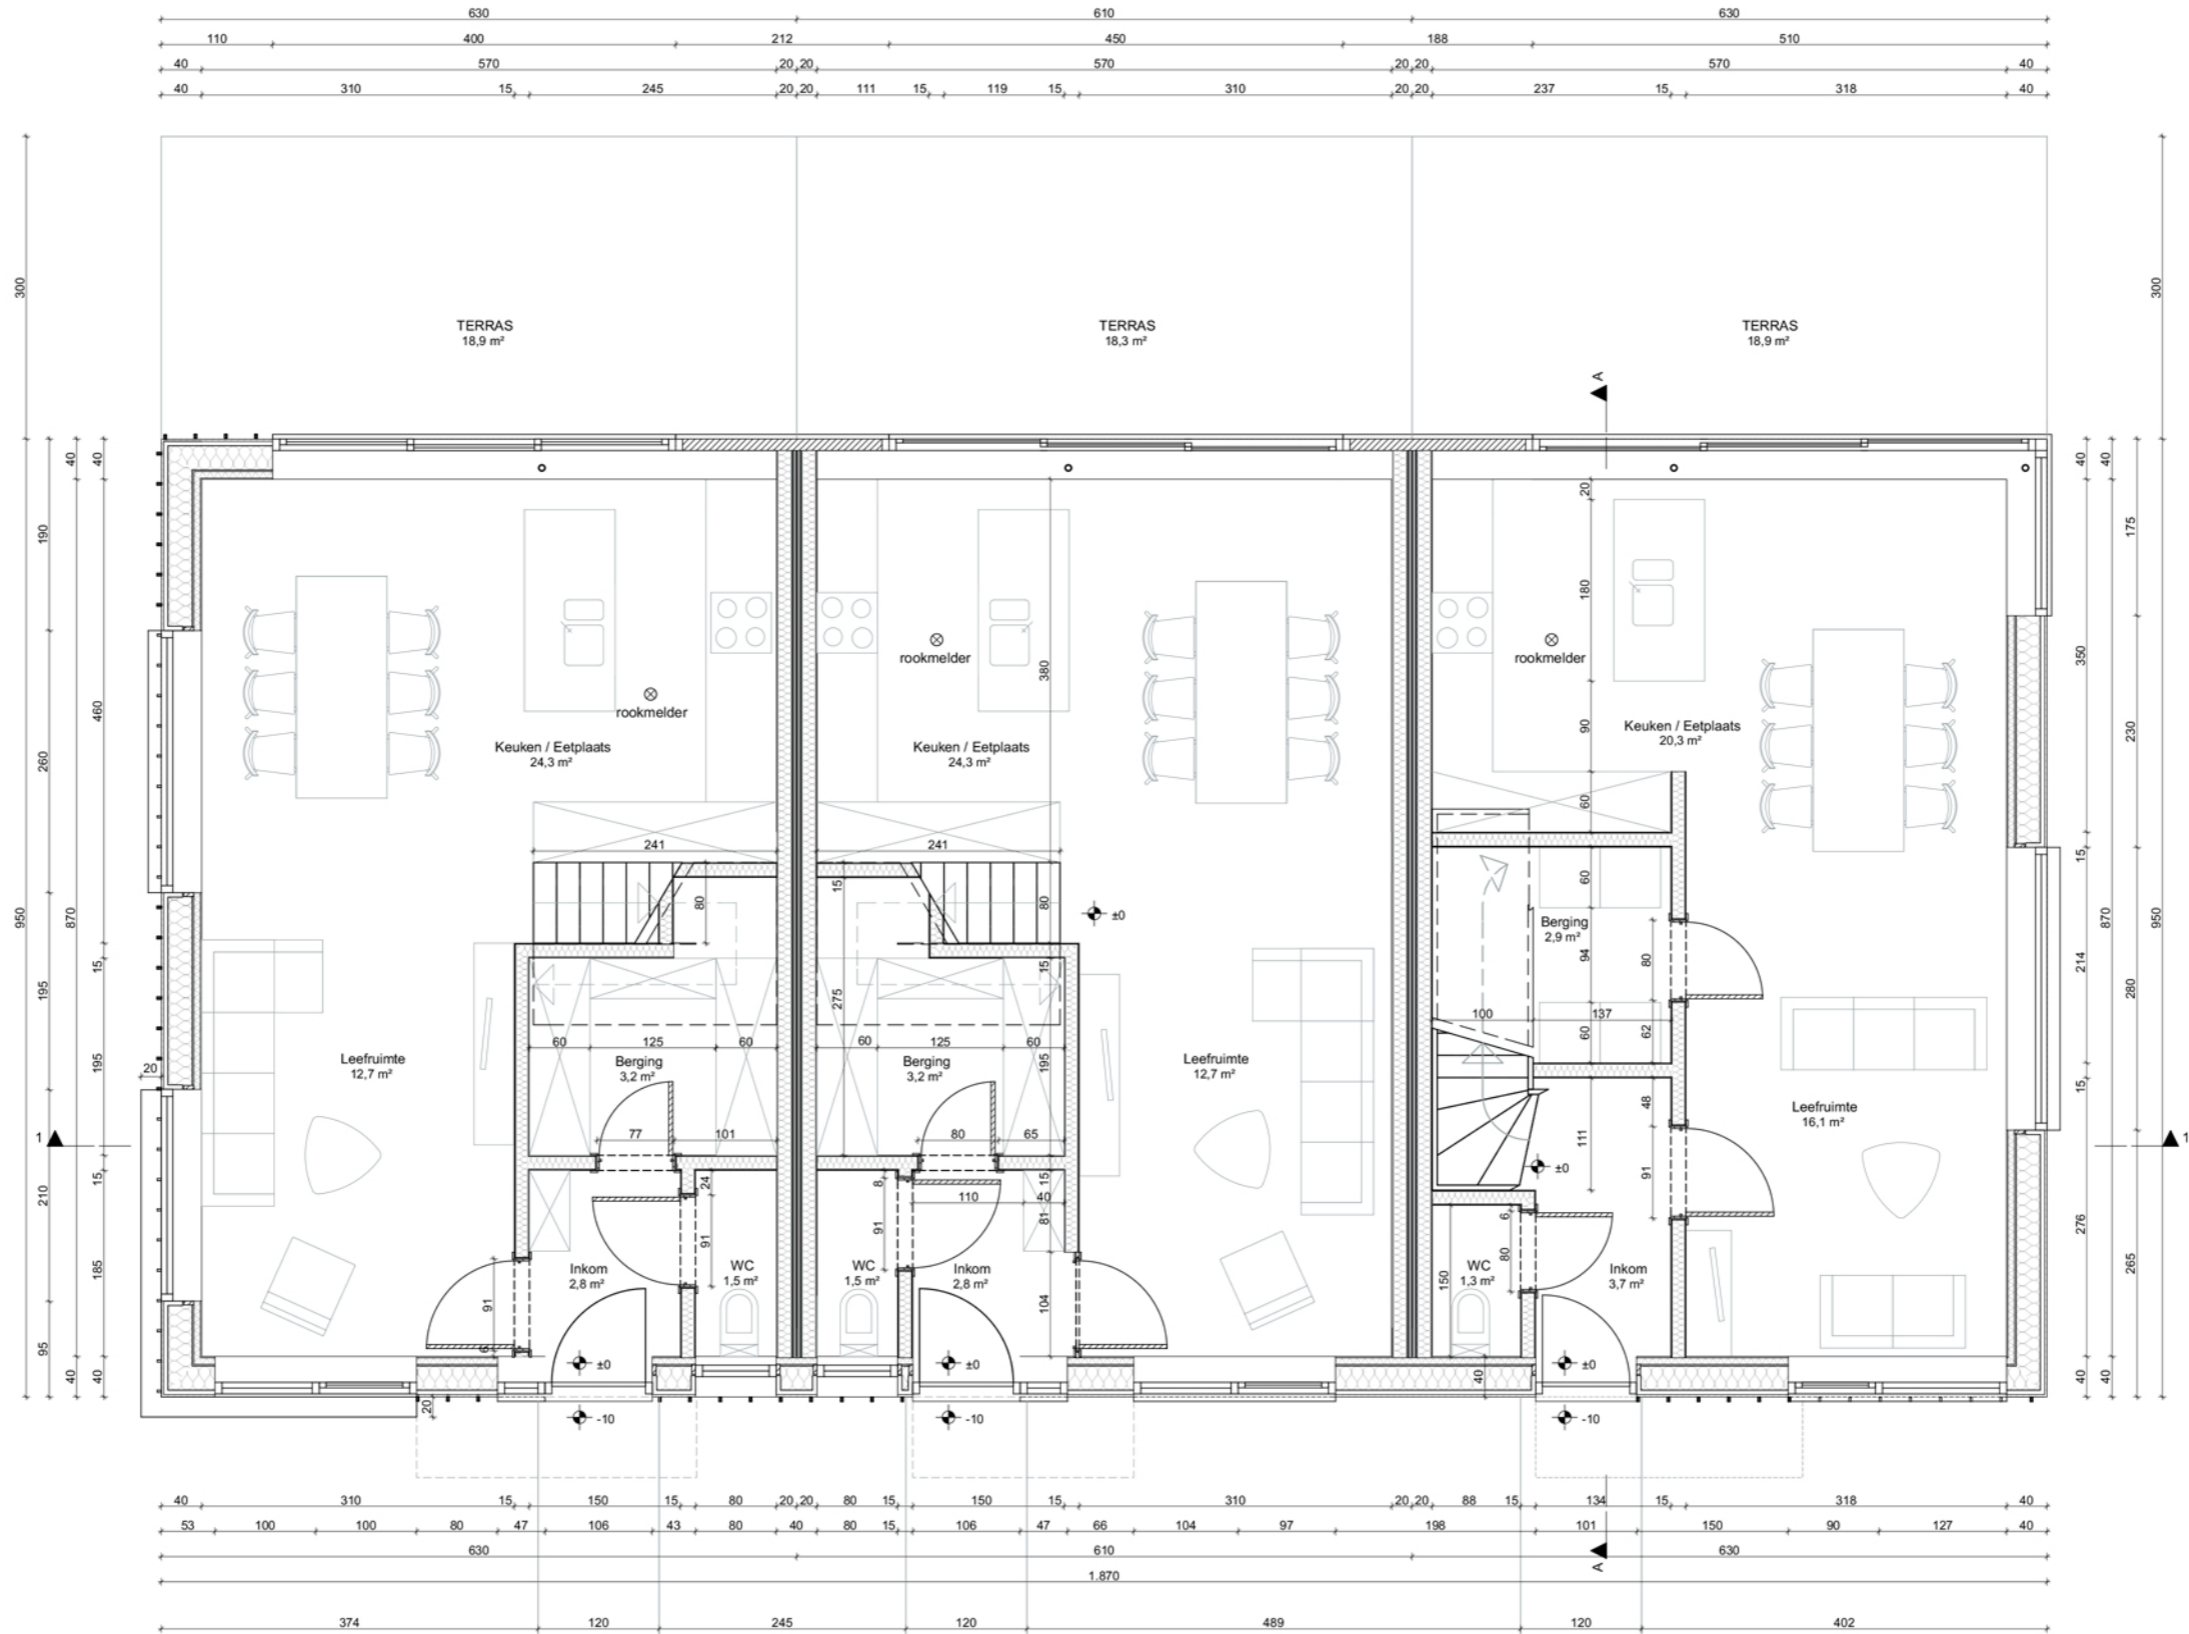


## INP inplanting

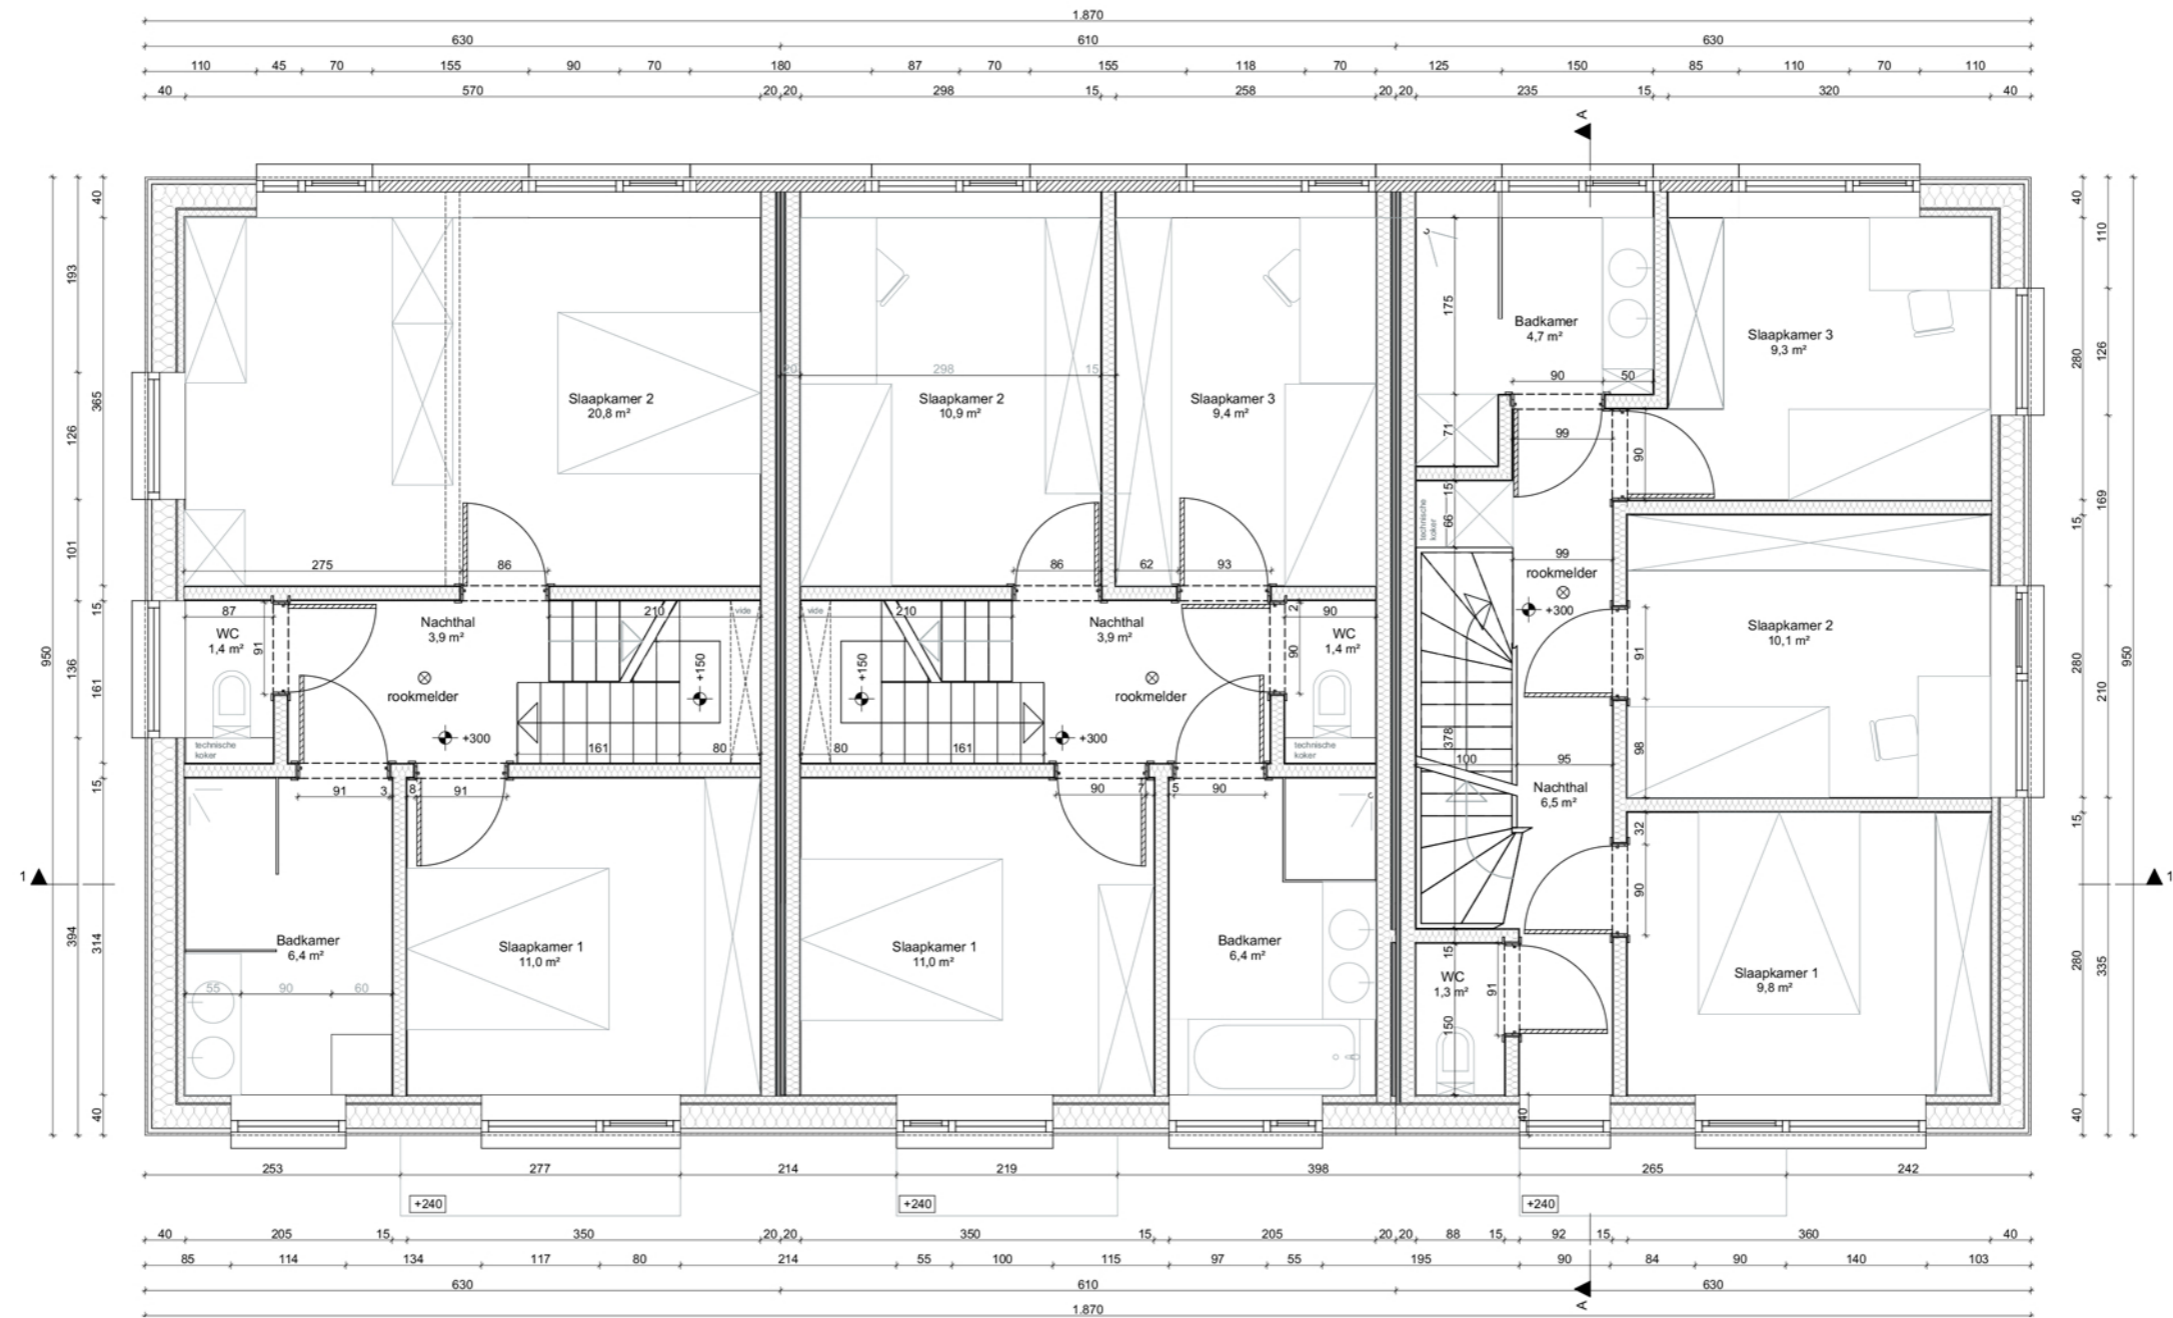


Co-Housing Drongen

GELIJKVLOERS 1/100 woningen A-C

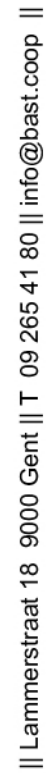


# VERDIEPING 1/100 woningen A-C

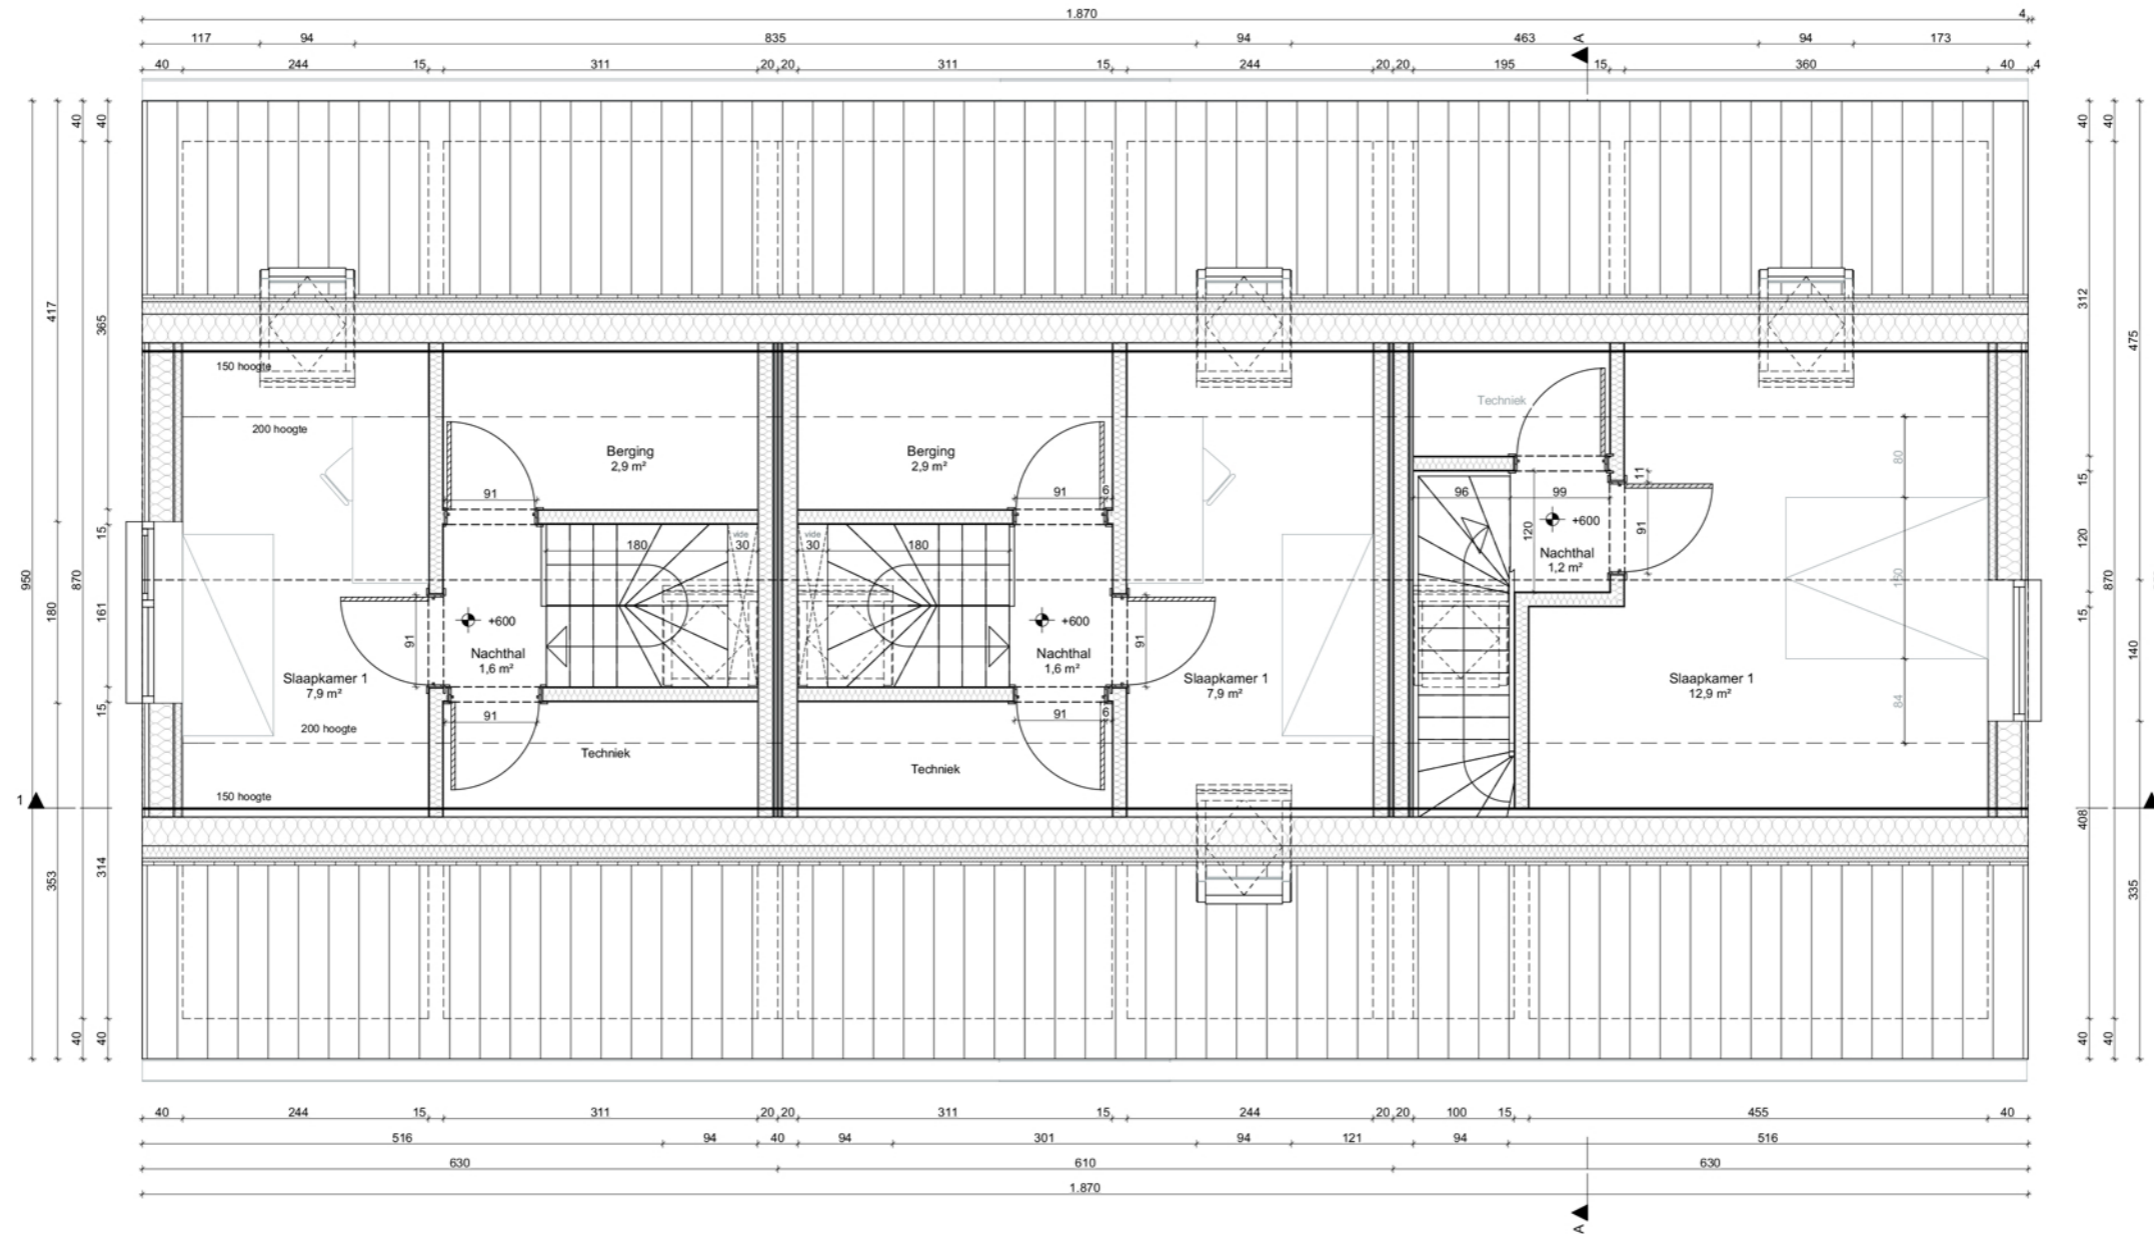


Co-Housing Drongen

2de VERDIEPING 1/100 woningen A-C

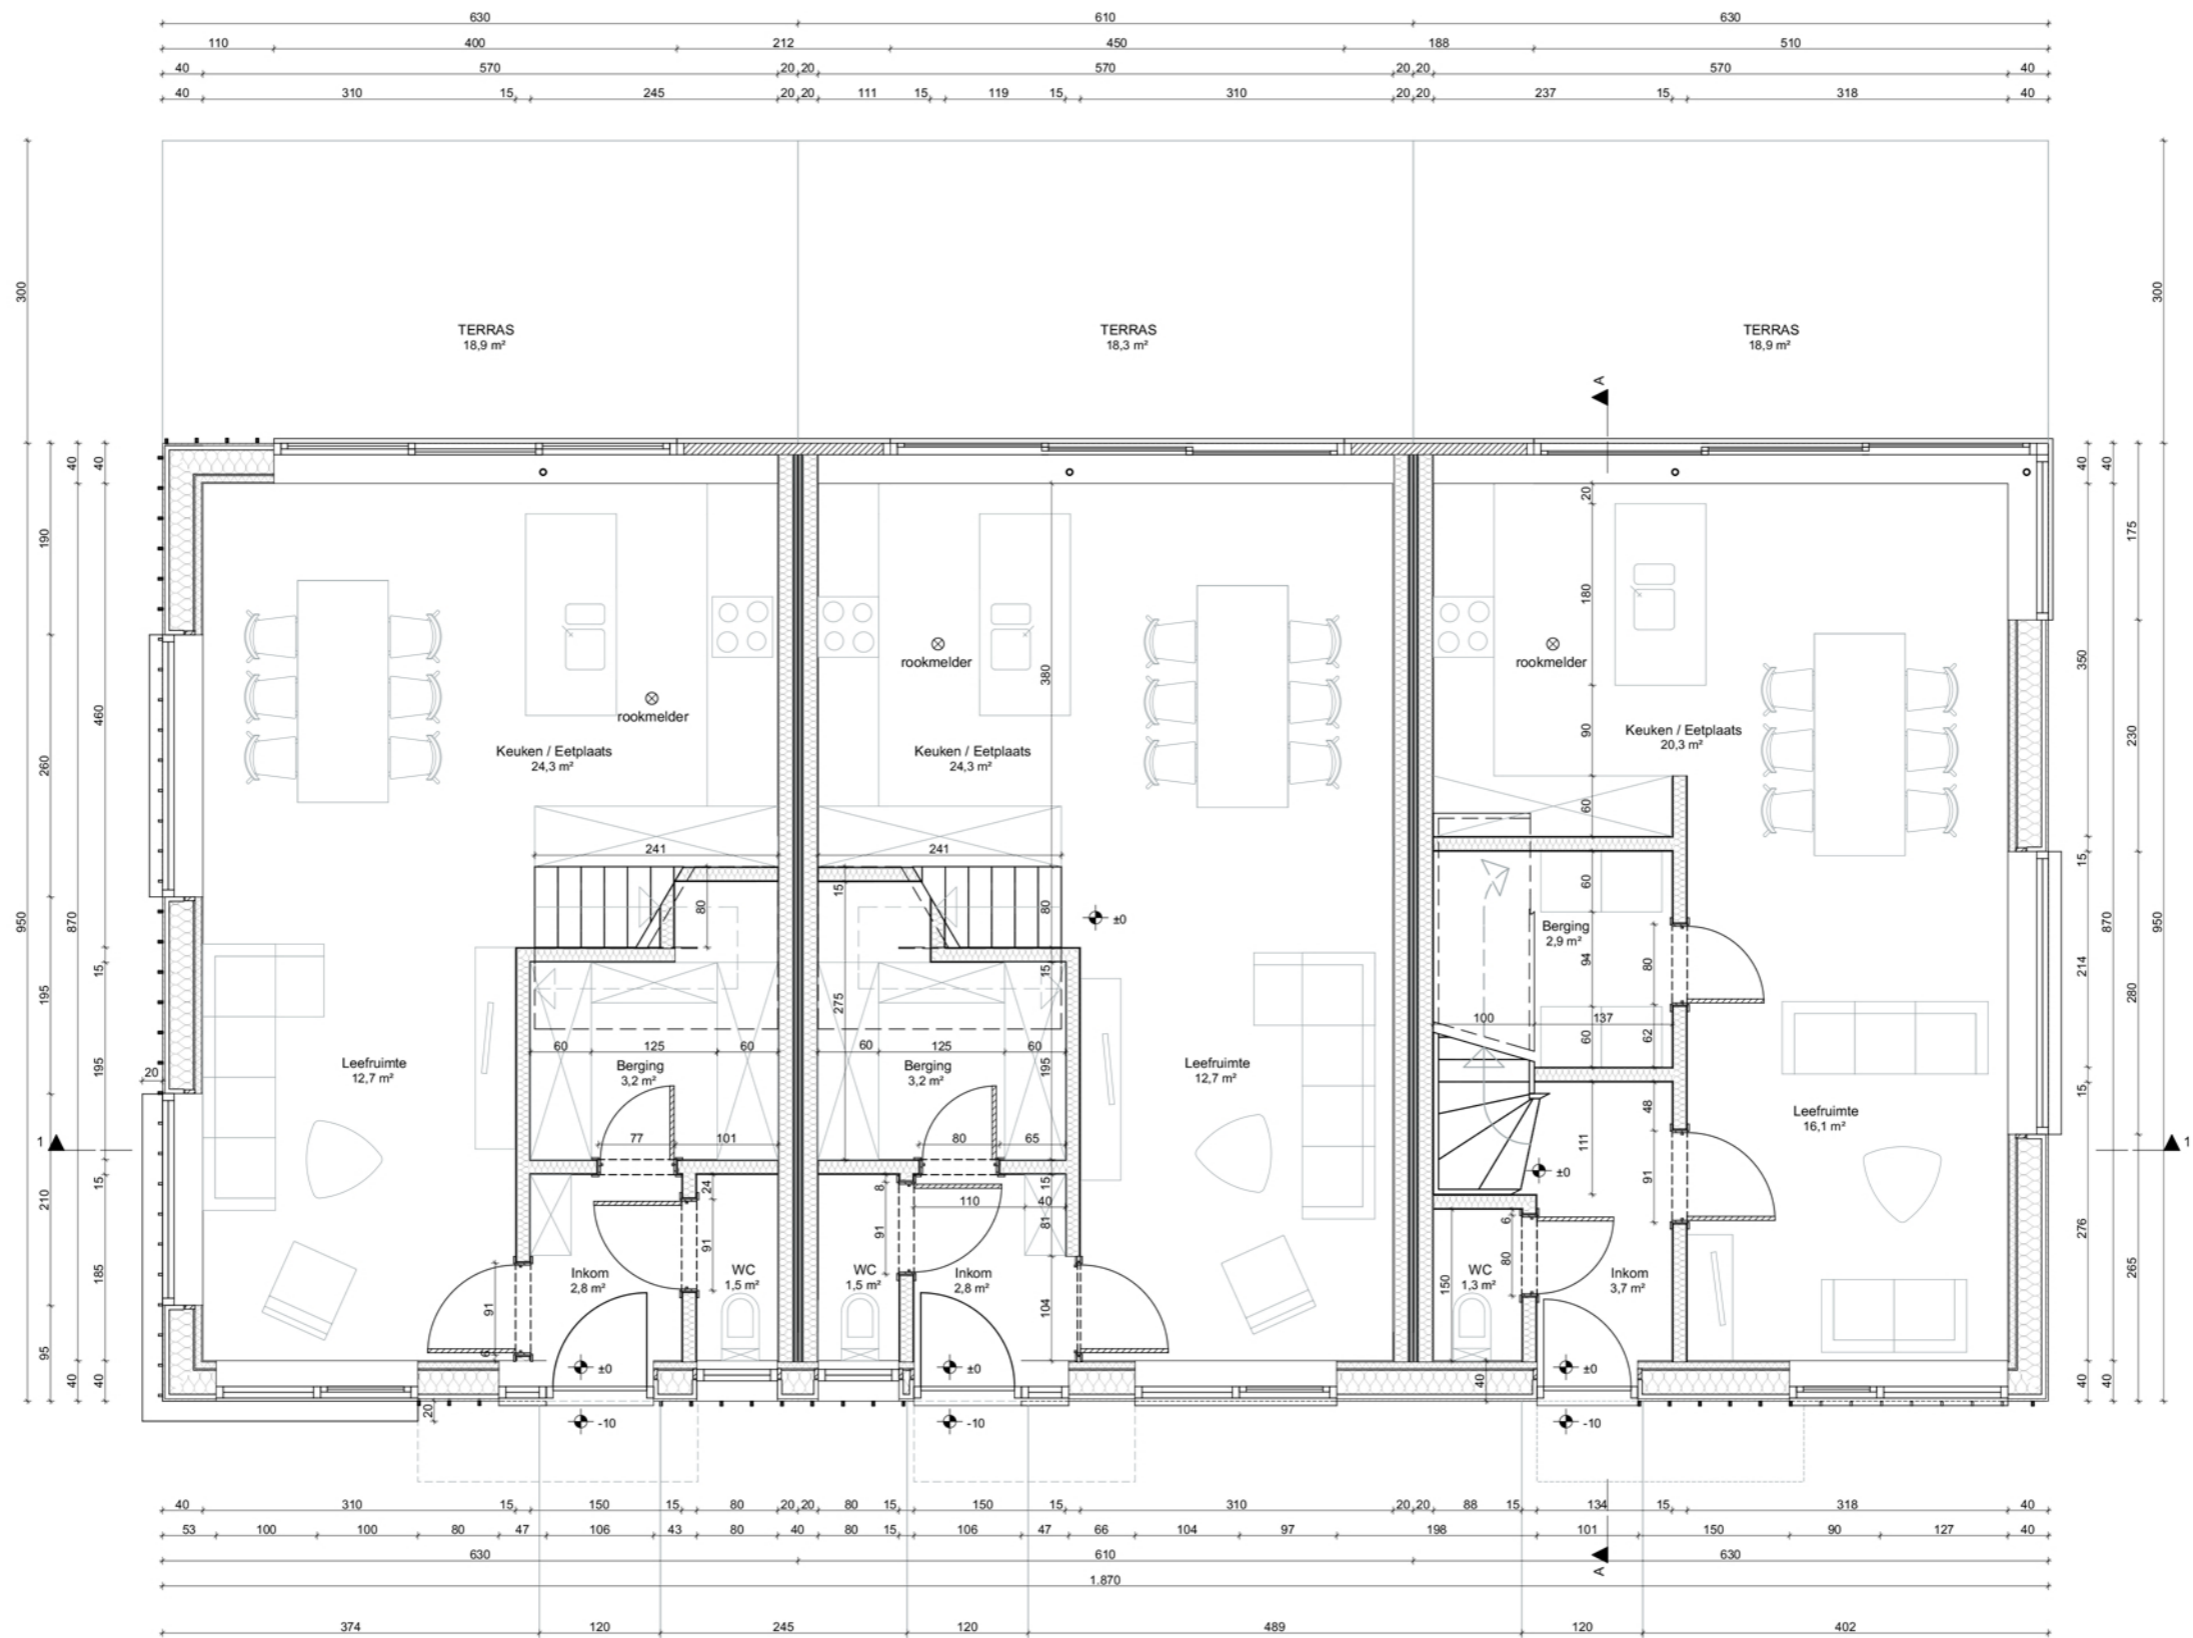


Co-Housing Drongen

GELIJKVLOERS 1/100 woningen D-F

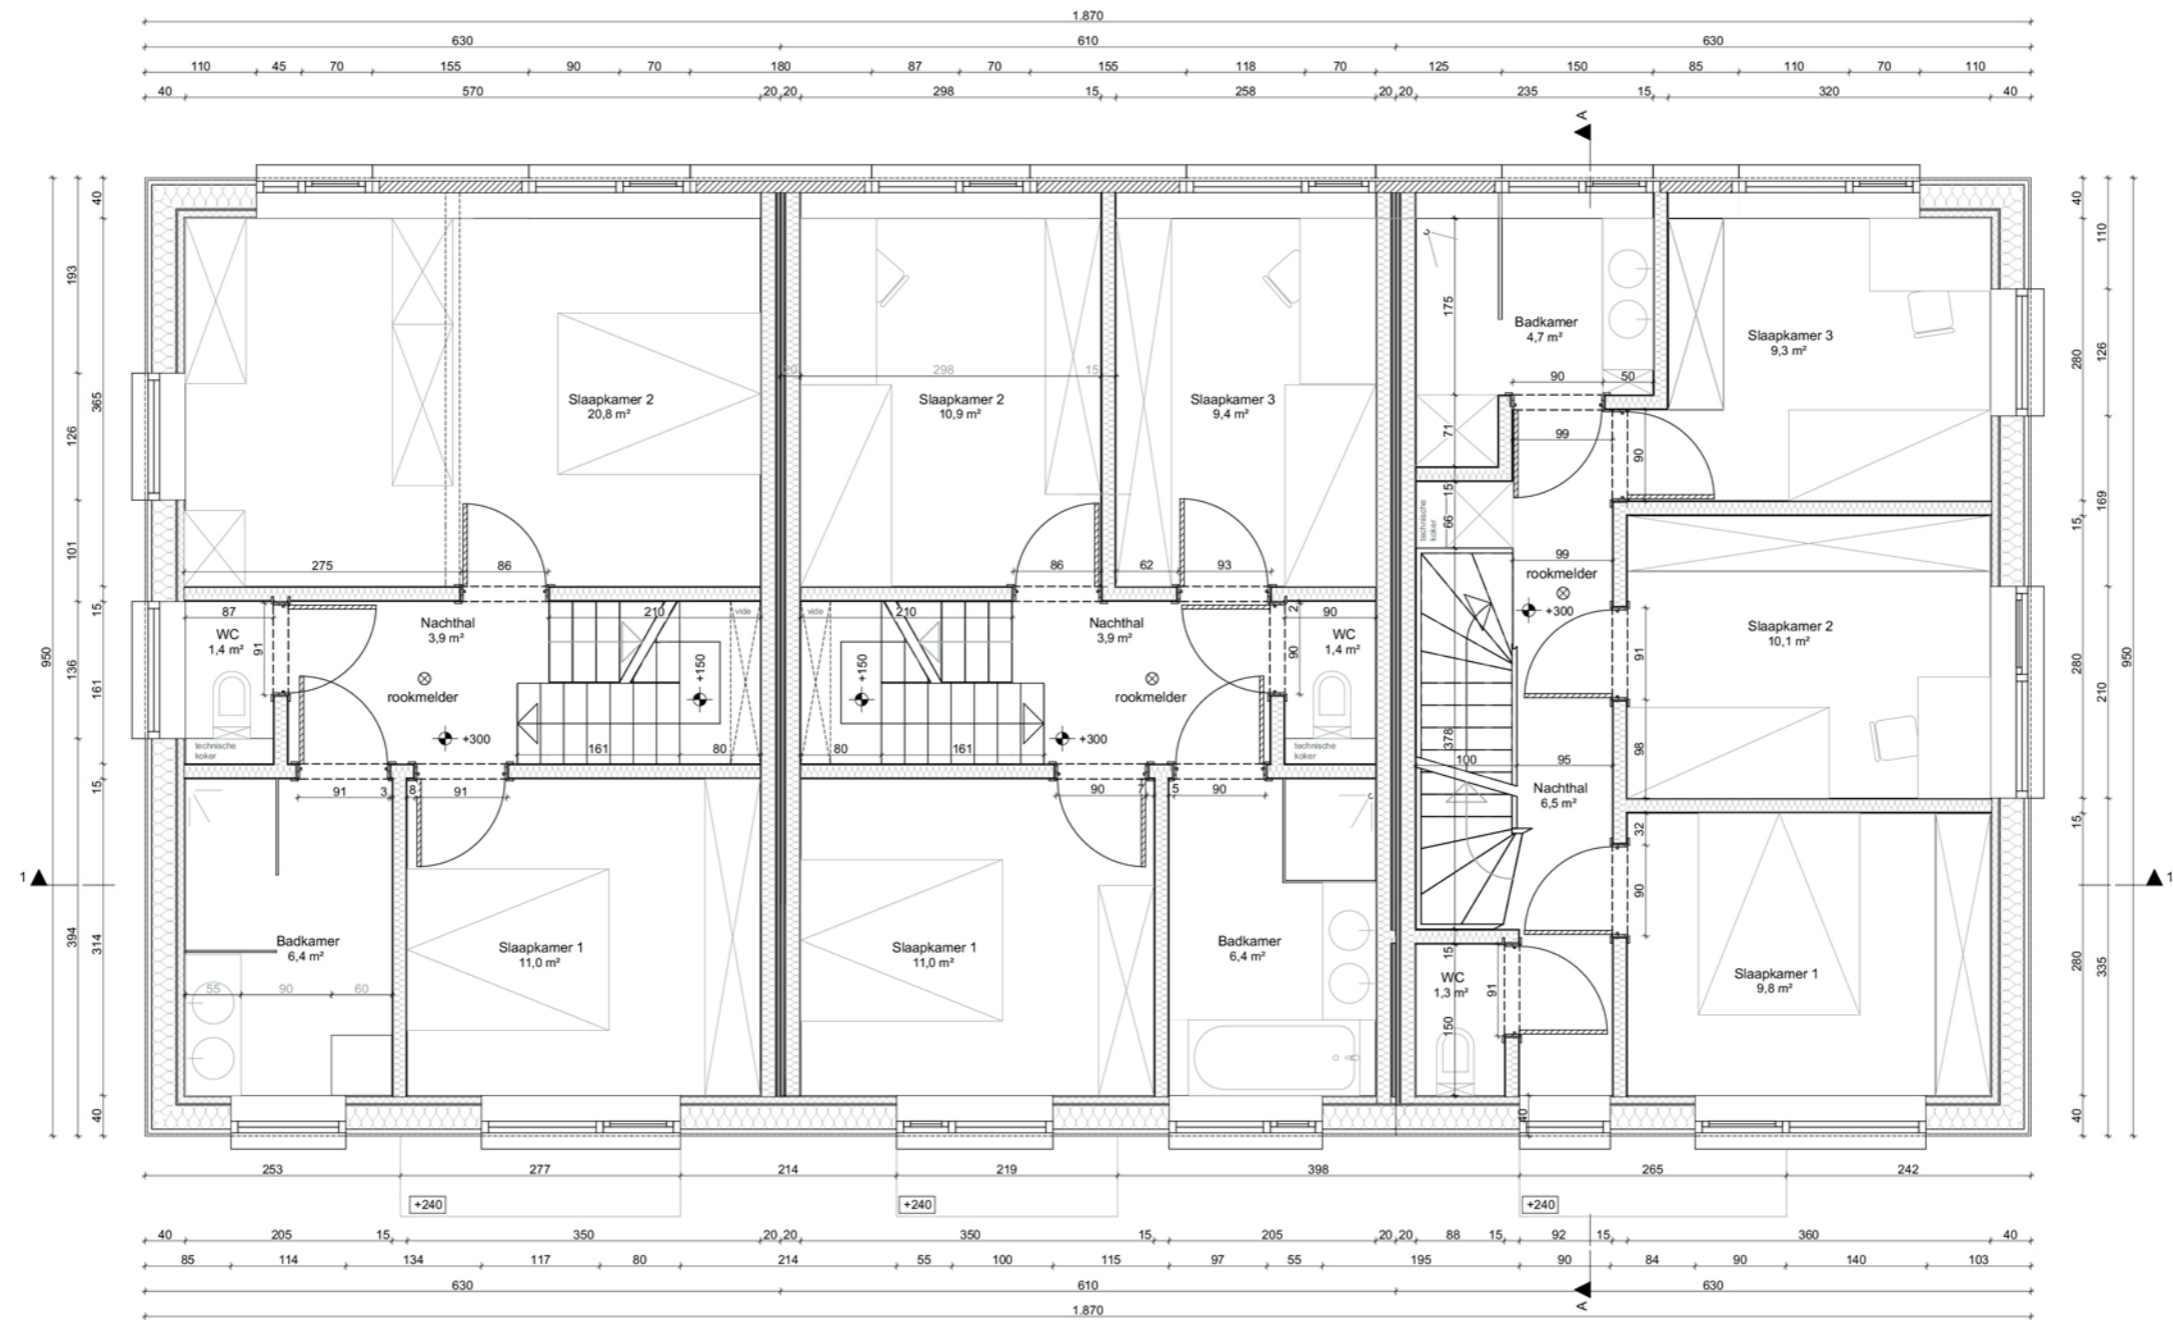


Co-Housing Drongen

VERDIEPING 1/100 woningen D-F

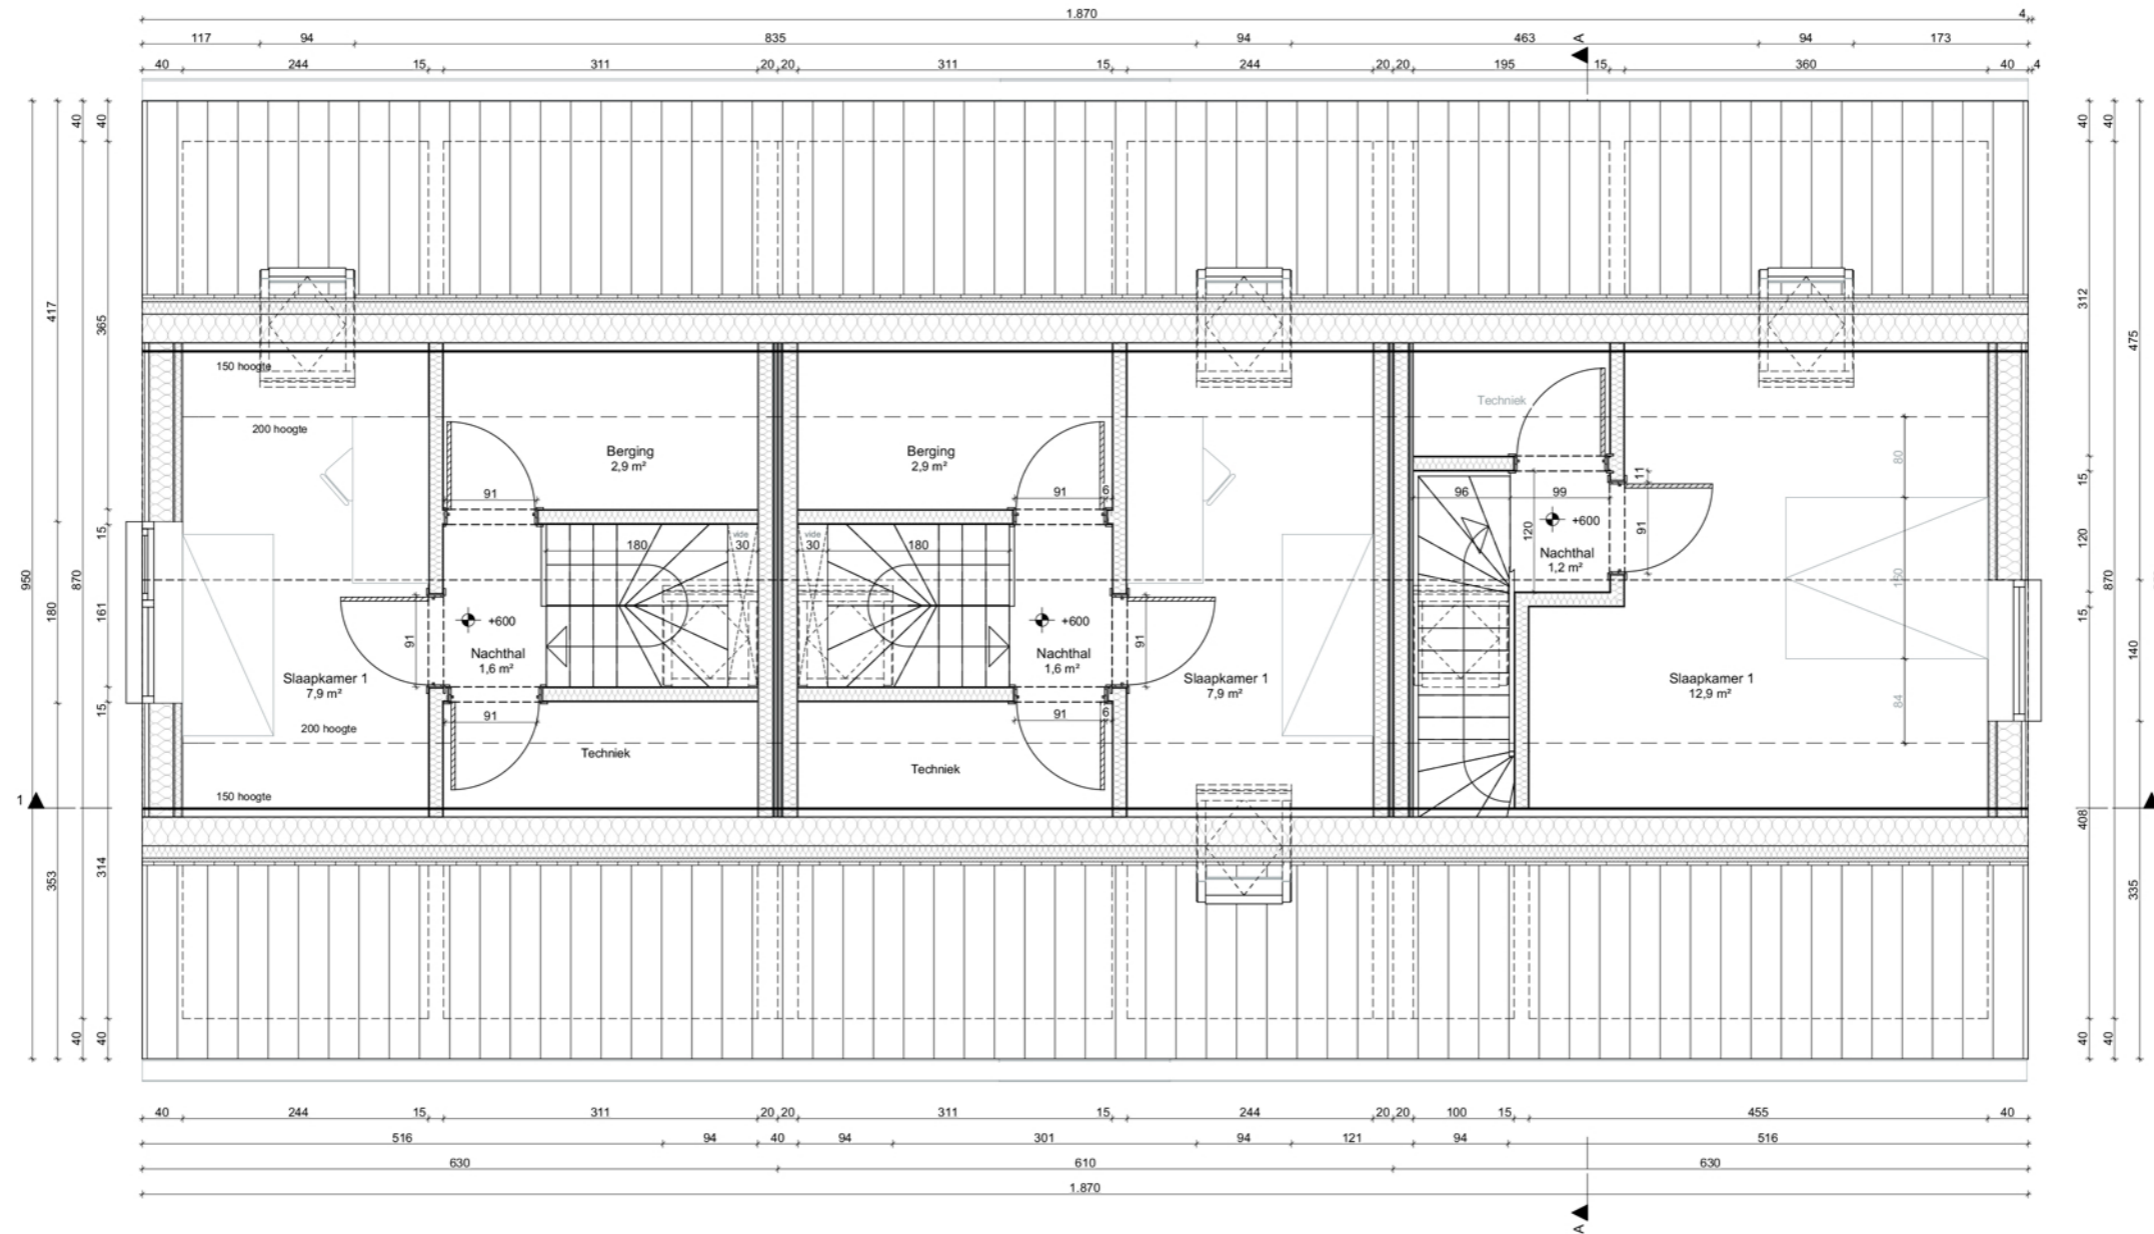


Co-Housing Drongen

2de VERDIEPING 1/100 woningen D-F

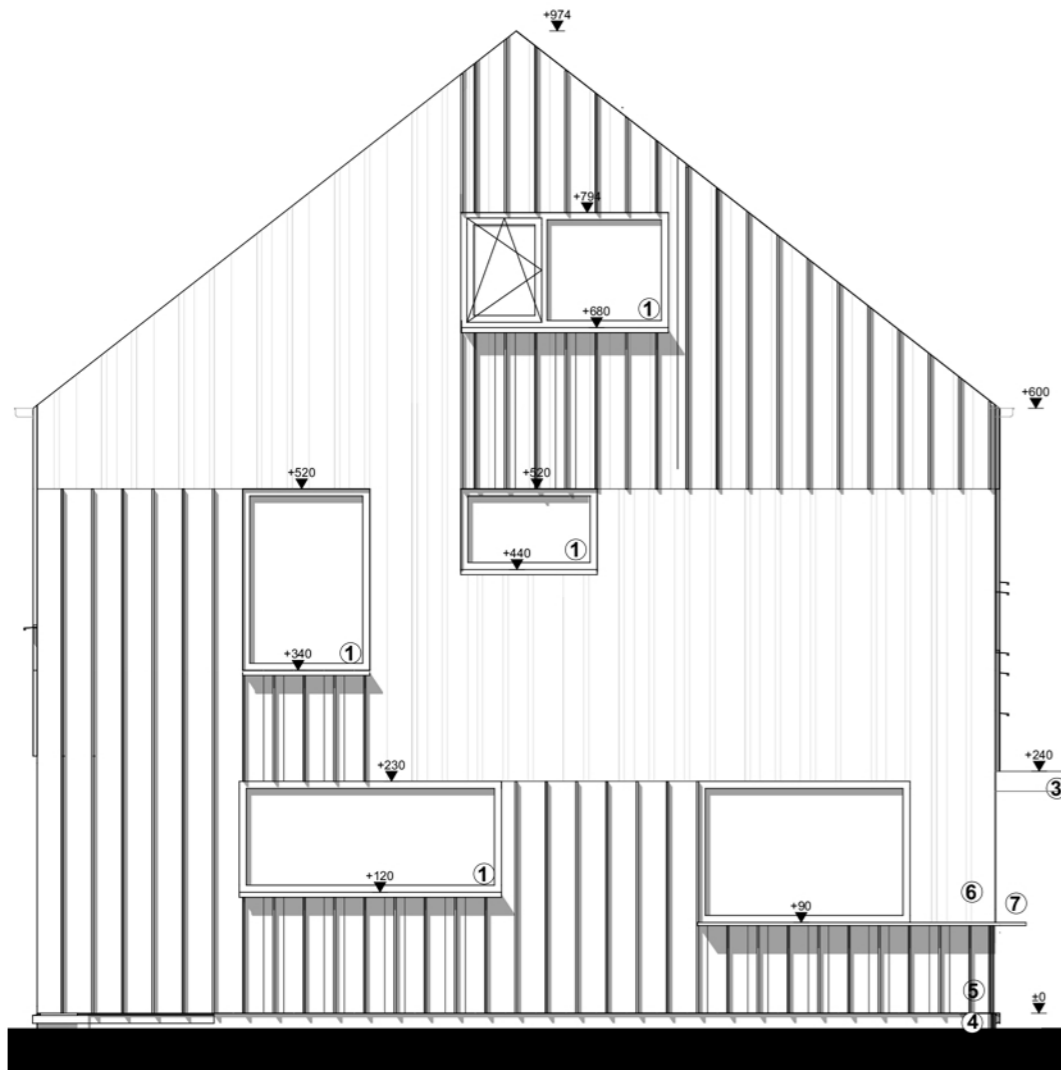


# Co-Housing Drongen

# VOOR- EN ZIJGEVEL 1/100 woningen A-C

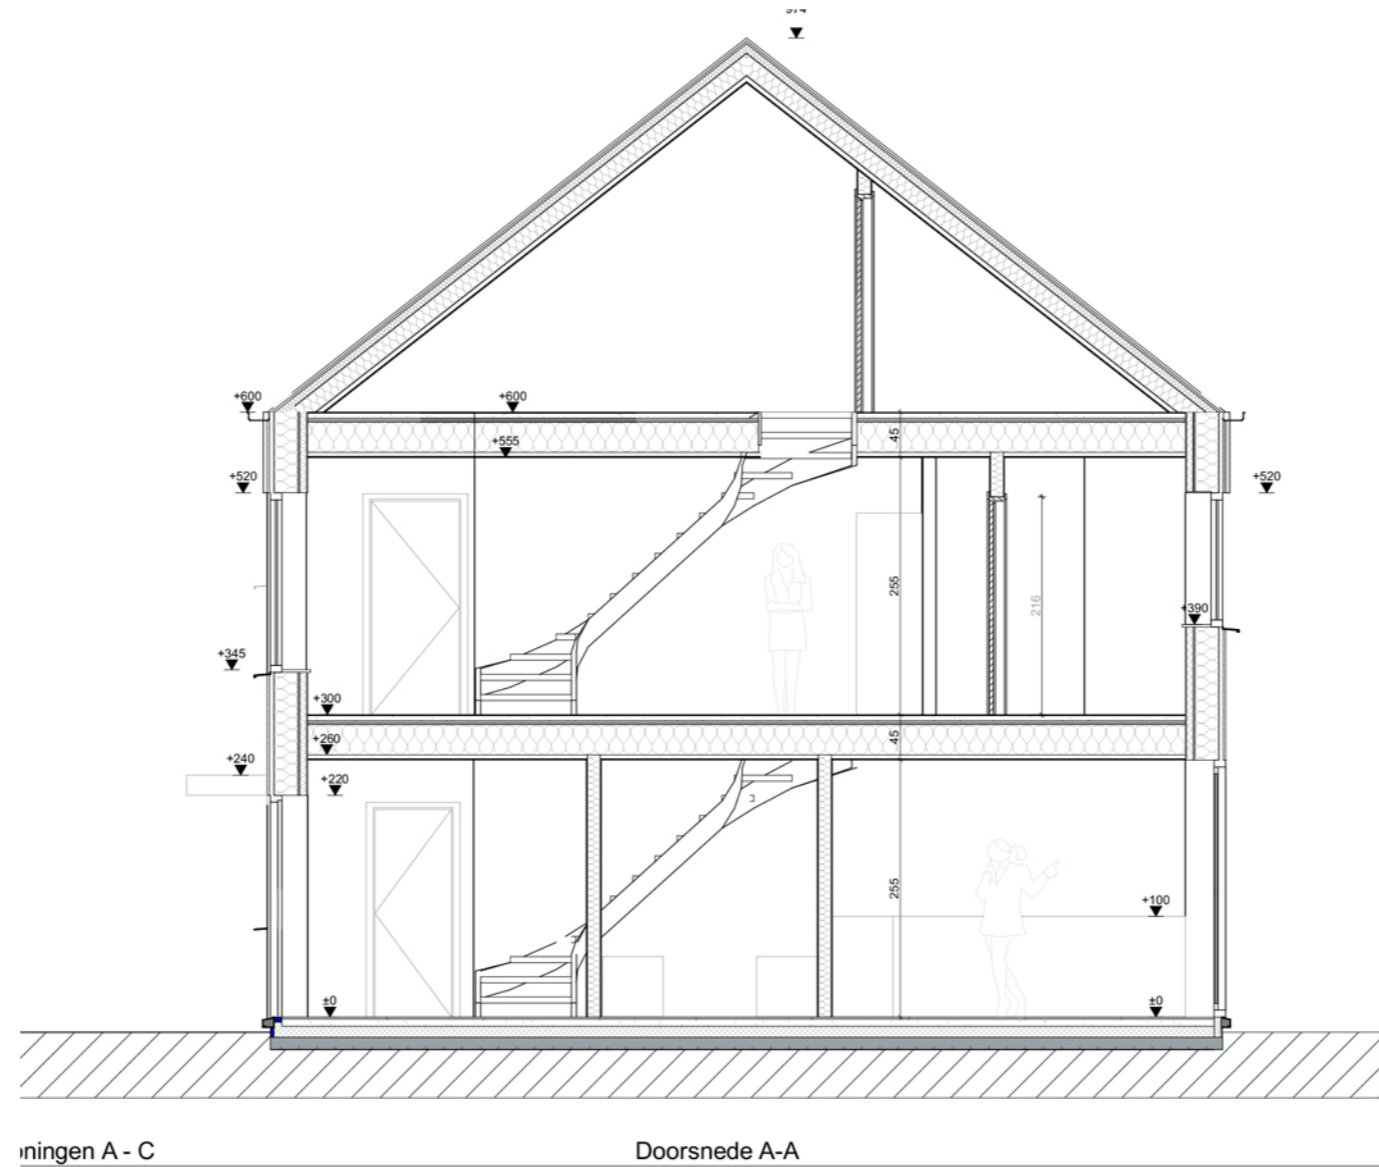


Co-Housing Drongen

SNEDE 1/100 woningen A-C

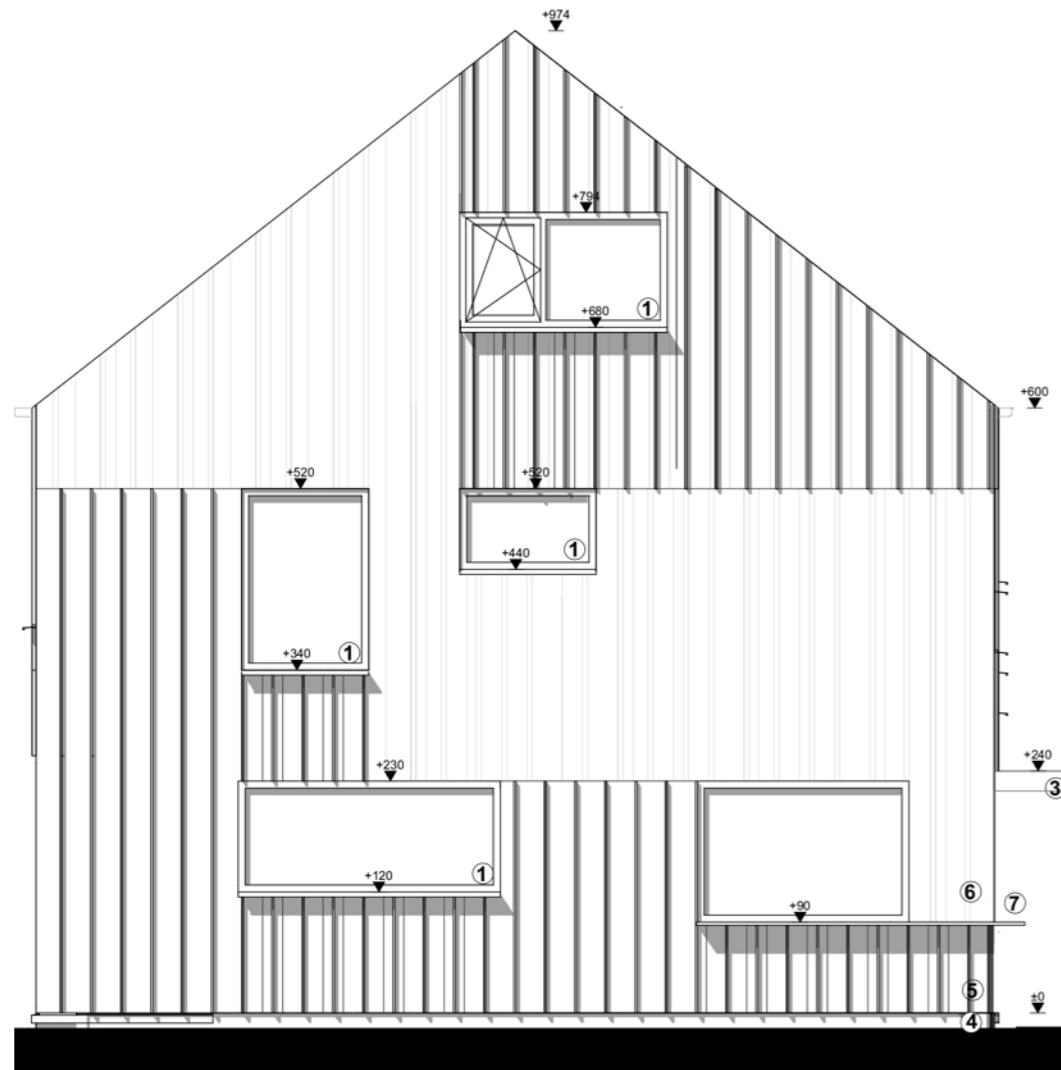

Co-Housing Drongen

VOOR- EN ZIJGEVEL 1/100 woningen D-F

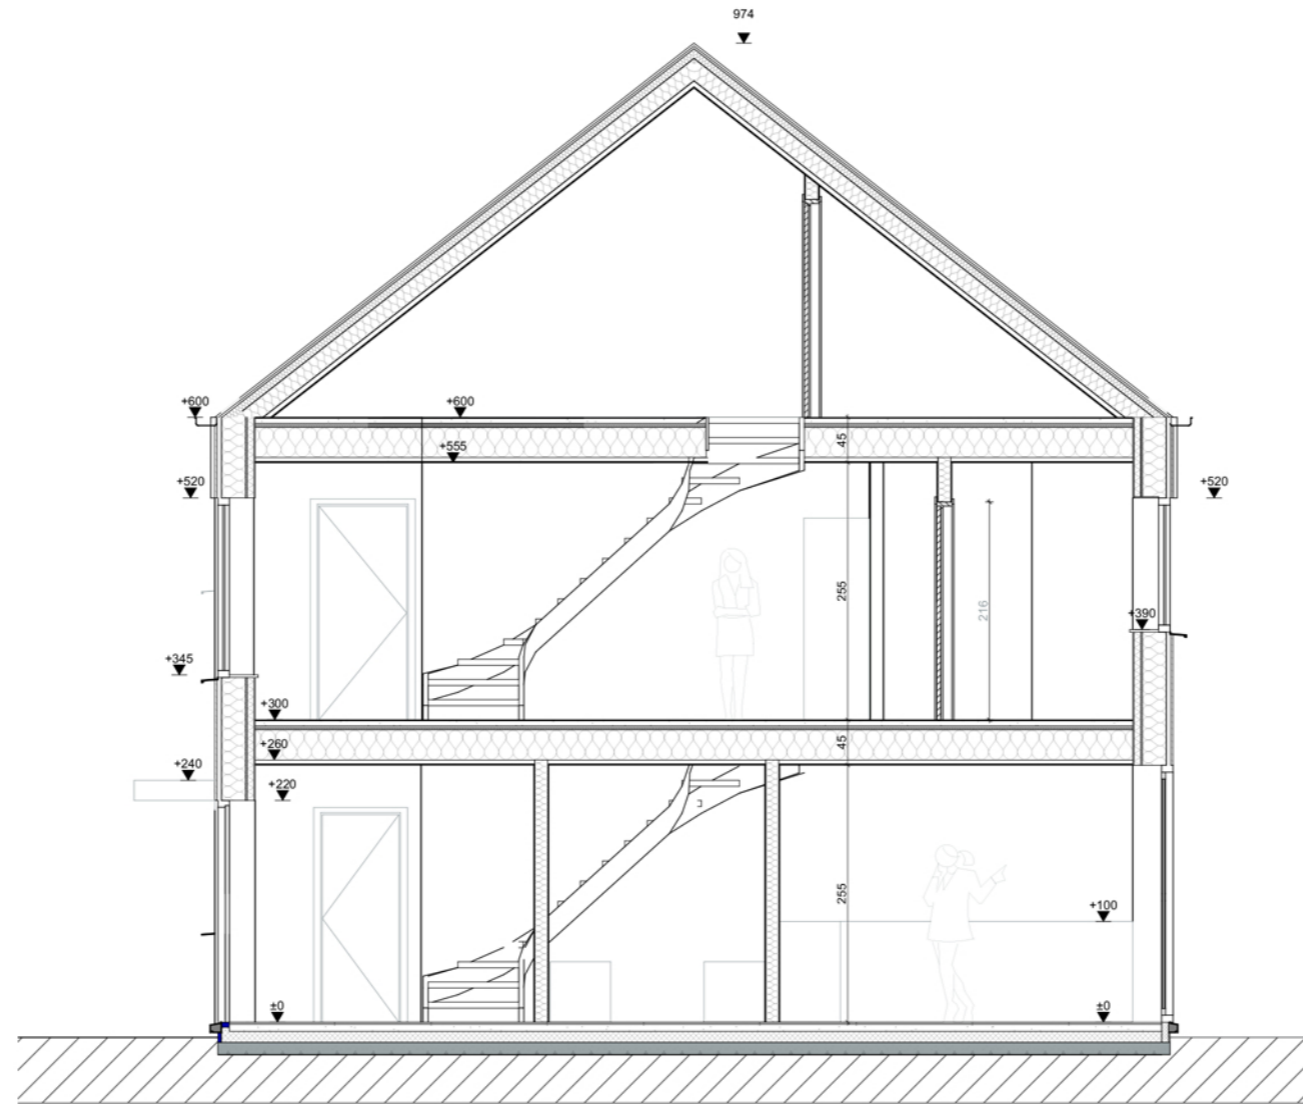

Co-Housing Drongen

SNEDE 1/100 woningen D-F