



PLAN D'IMPLANTATION 1/250

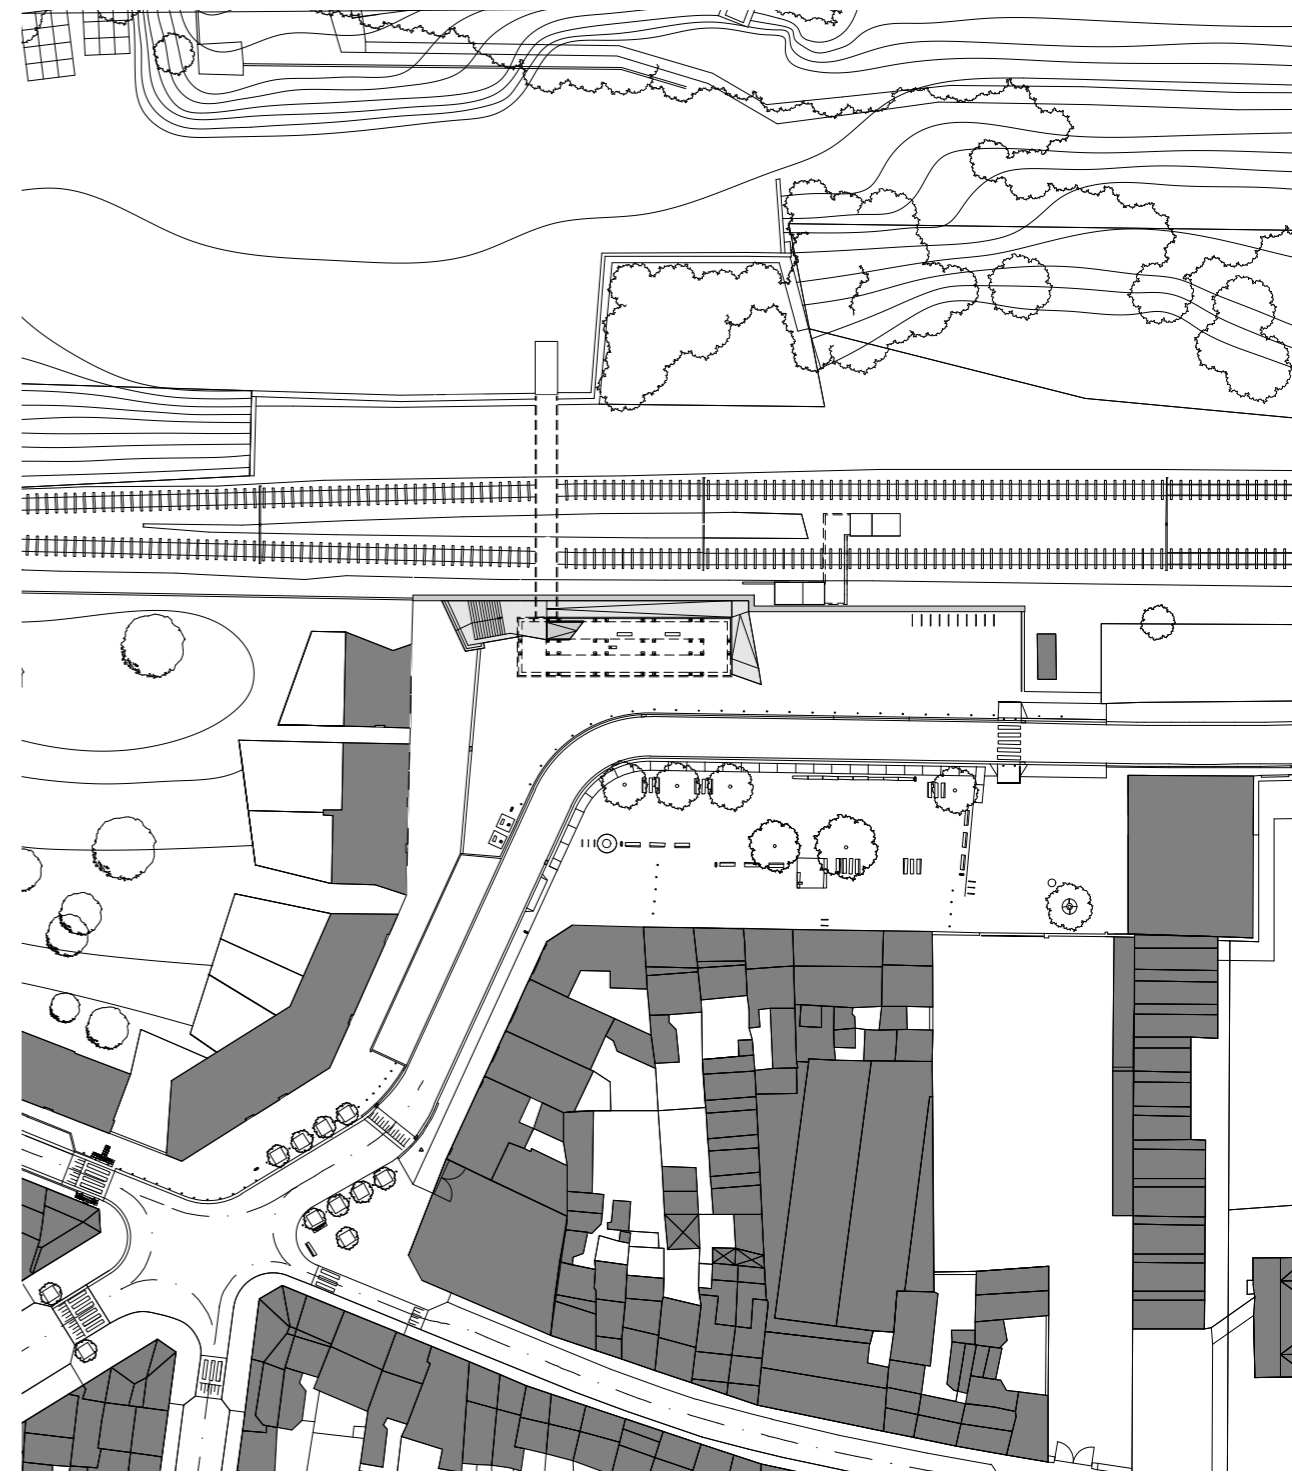


PLAN DE SITUATION 1/1000


PASSERELLE CYCLO-PEDESTRE. Place Vivegnis, 4000 Liège
AM Cornet-Richard

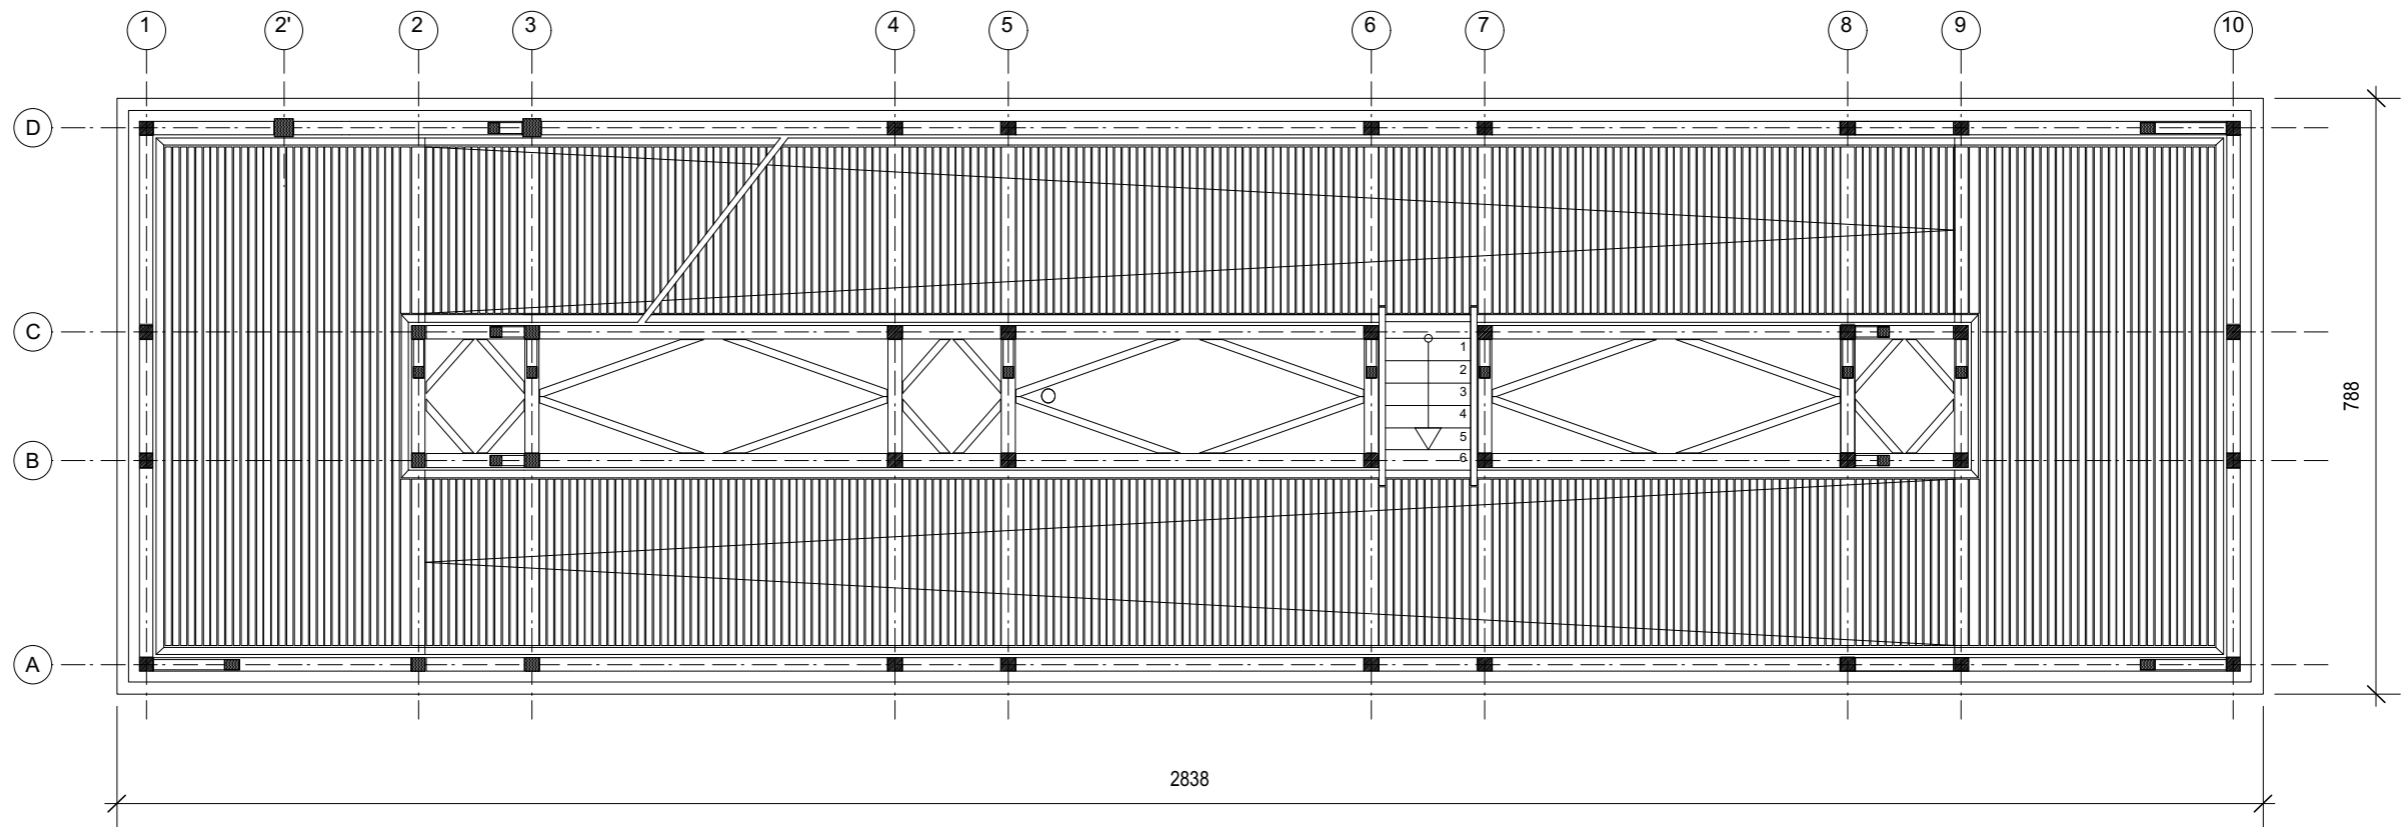


PLAN NIVEAU 1 1/100

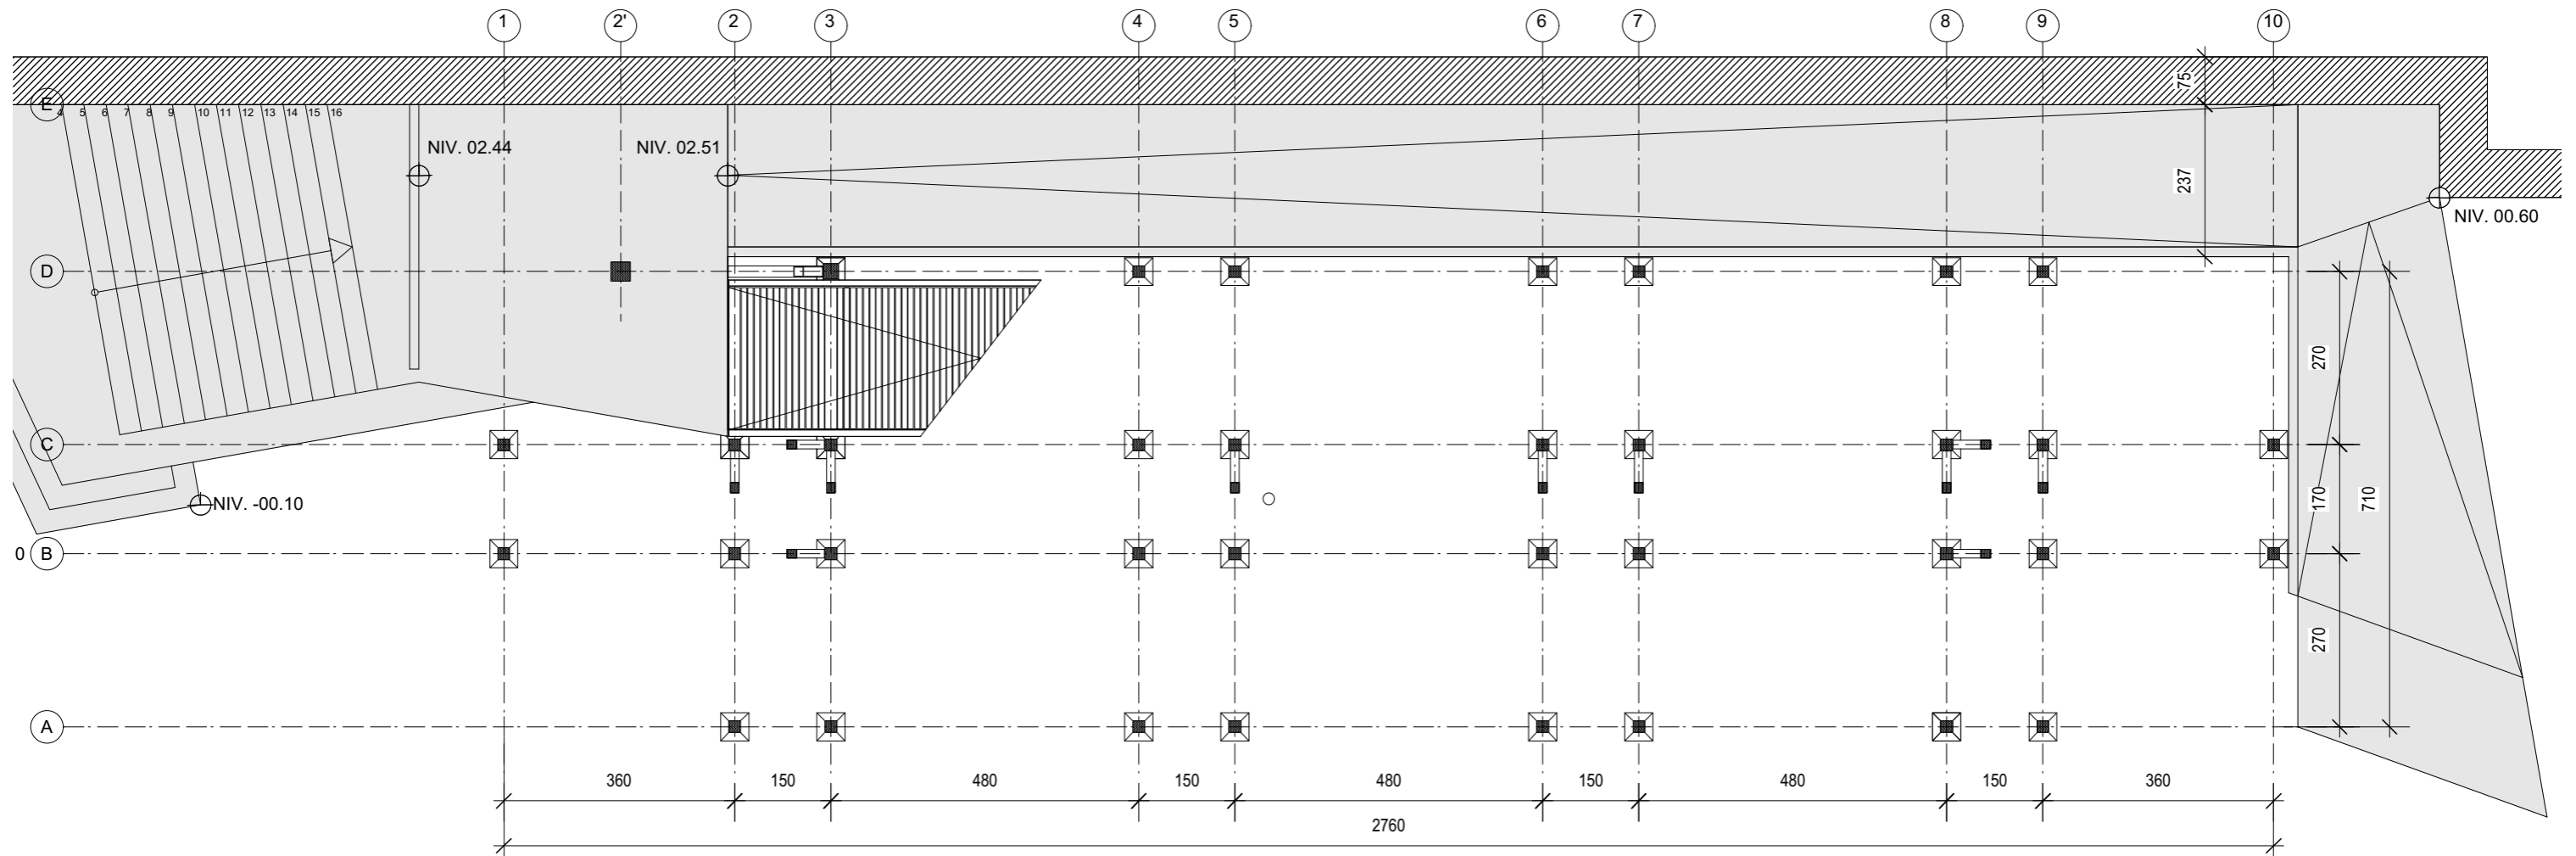

PLAN NIVEAU SOL 1/100

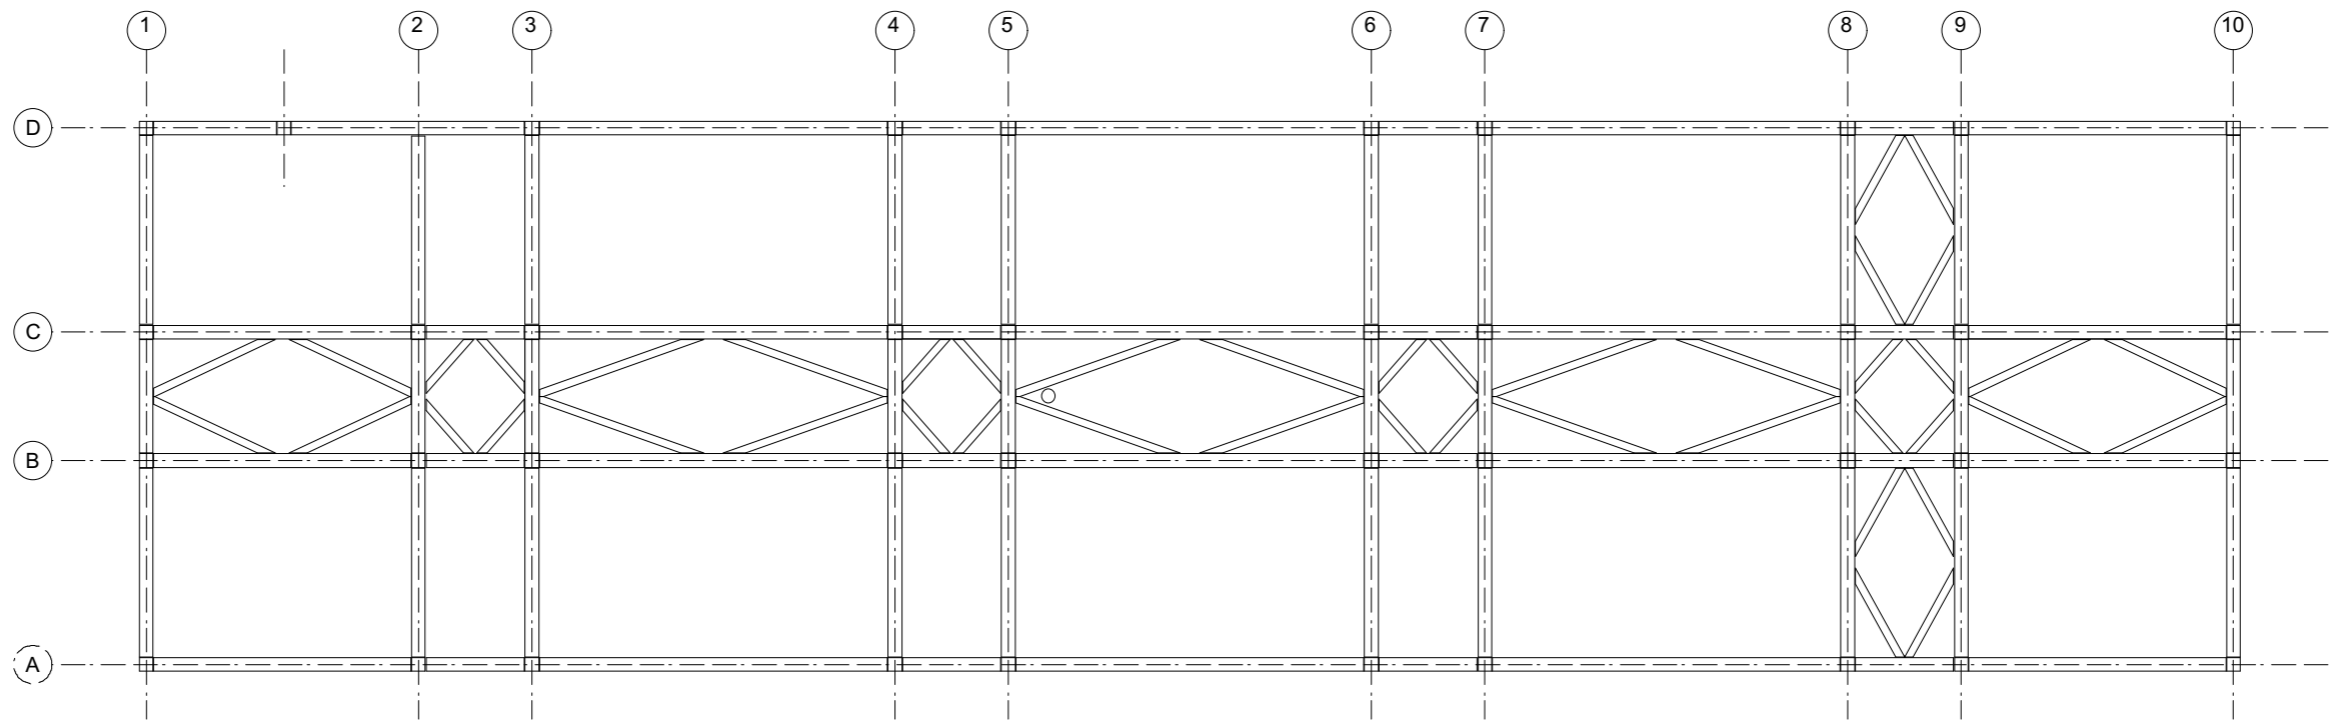

PLAN TOITURE 1/100

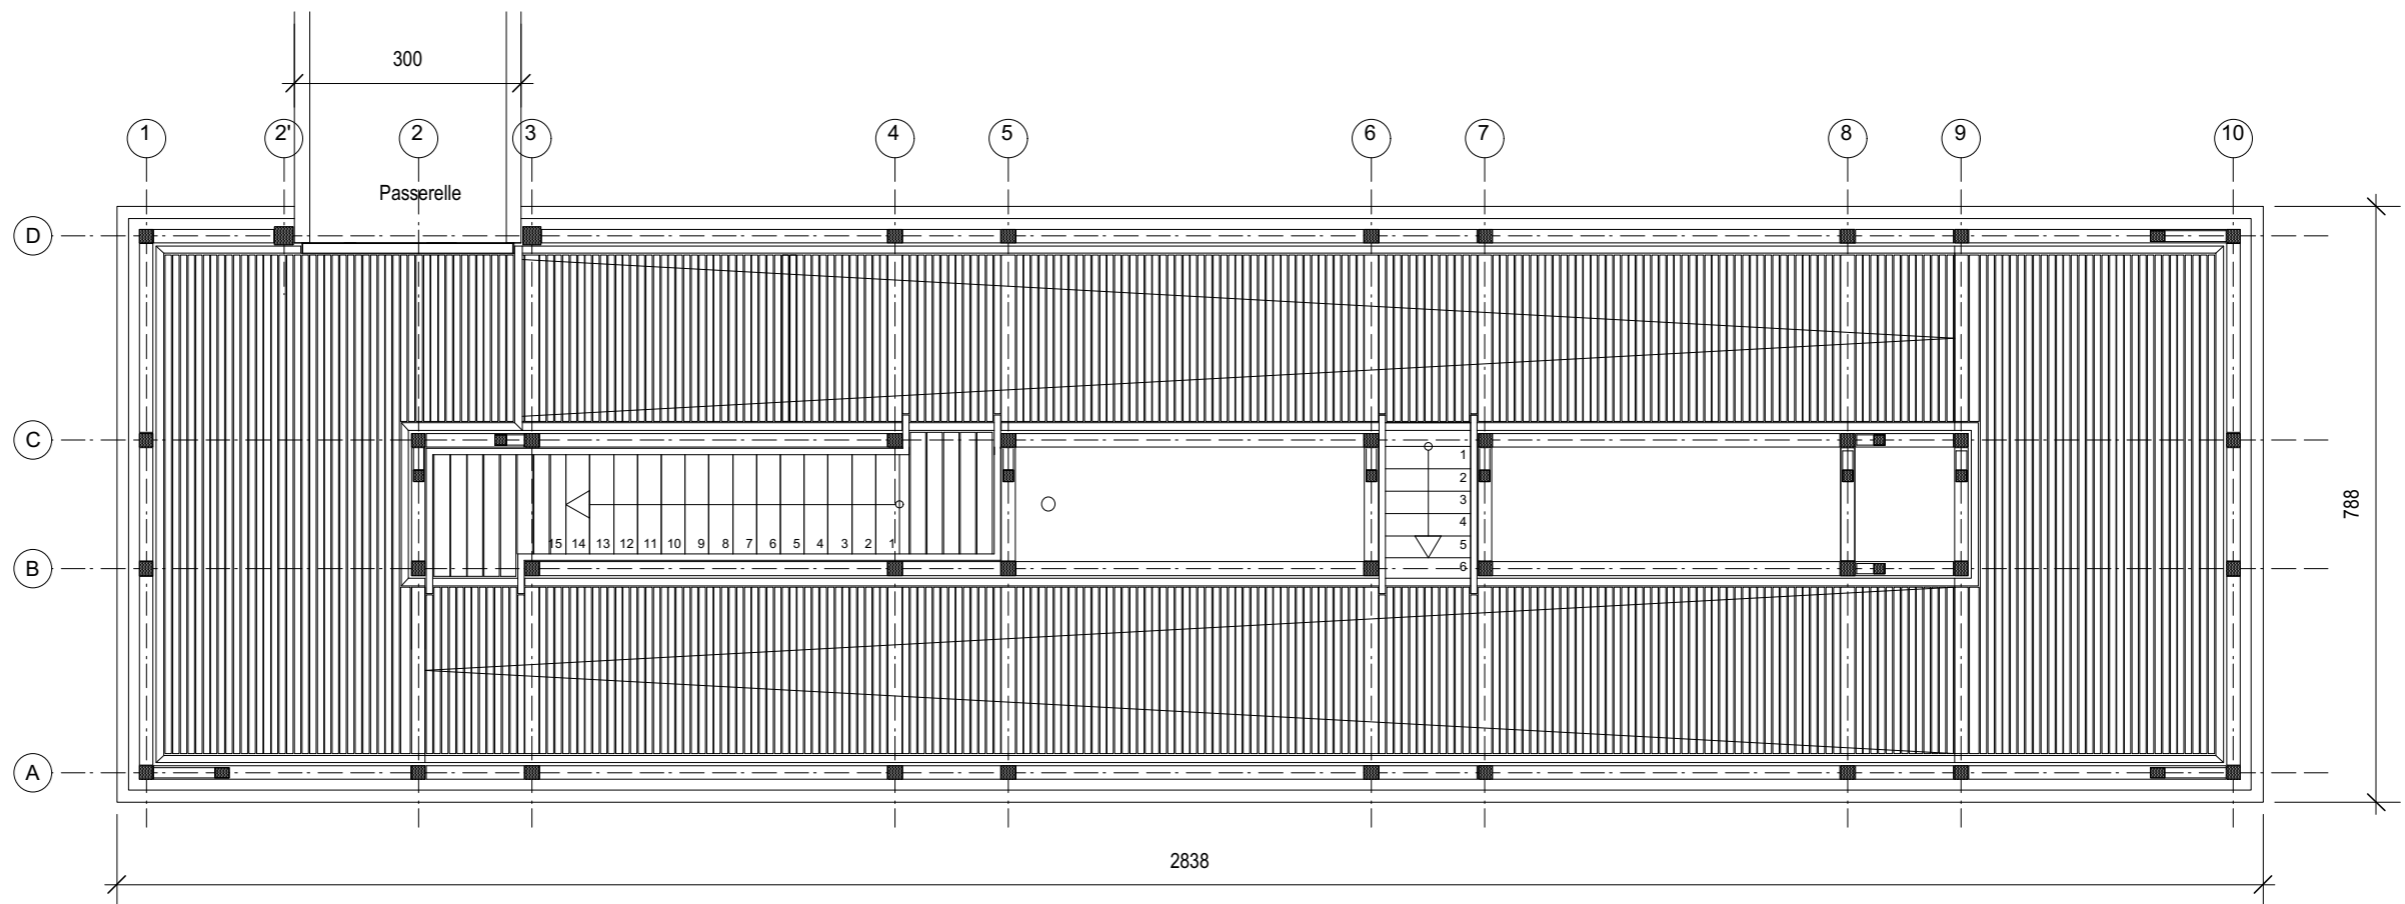

PLAN NIVEAU 2 1/100

