



INPLANTINGSPLAN (nieuwe toestand)

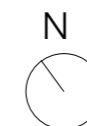


INPLANTING

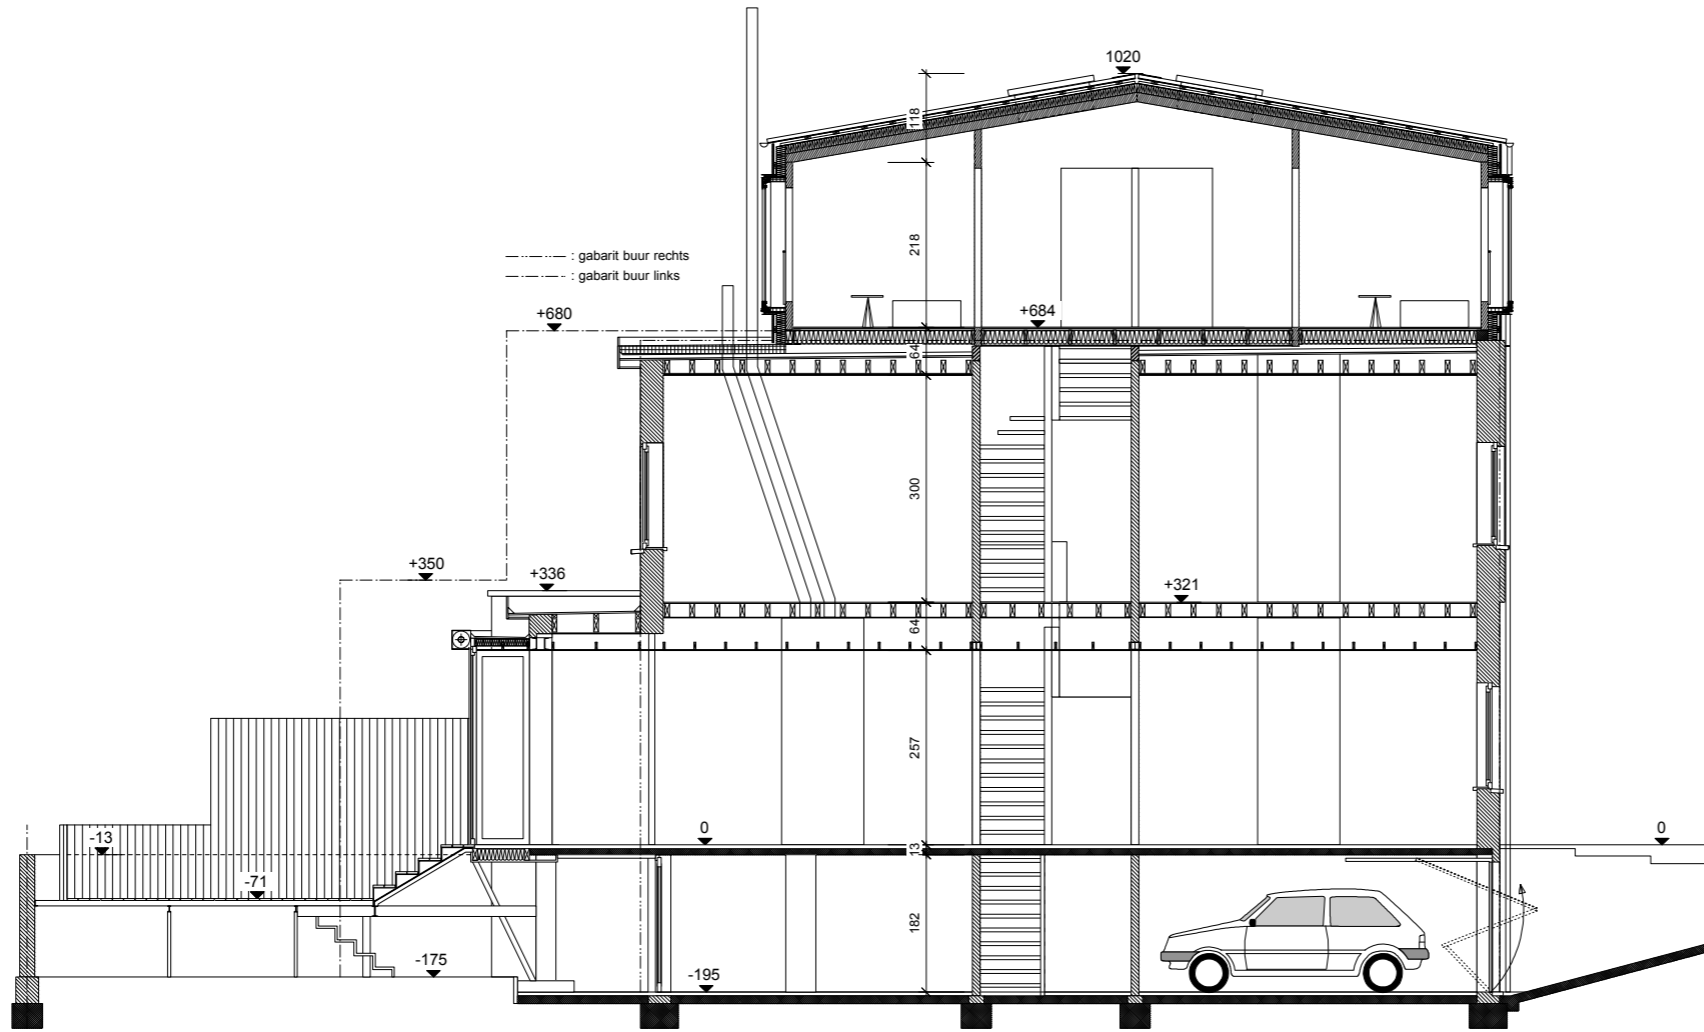

LANGSE SNEDE (nieuwe toestand)


II

II

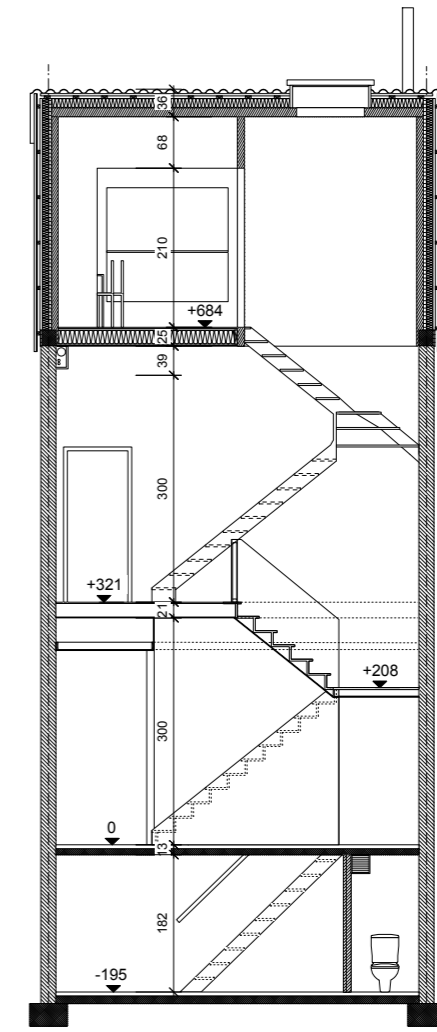


DWARSE SNEDE (nieuwe toestand)

SNEDES

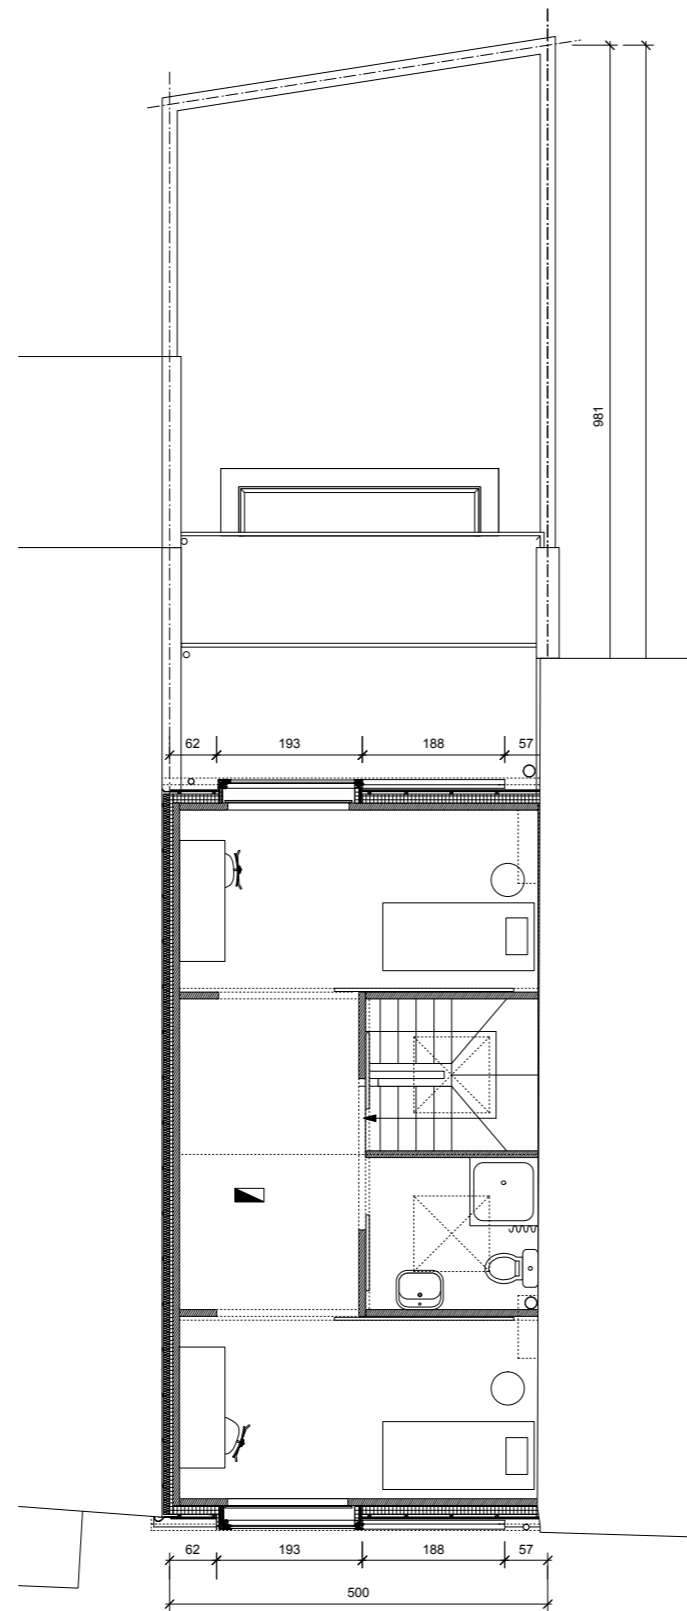


PLAN VERDIEPING +2 (nieuwe toestand)

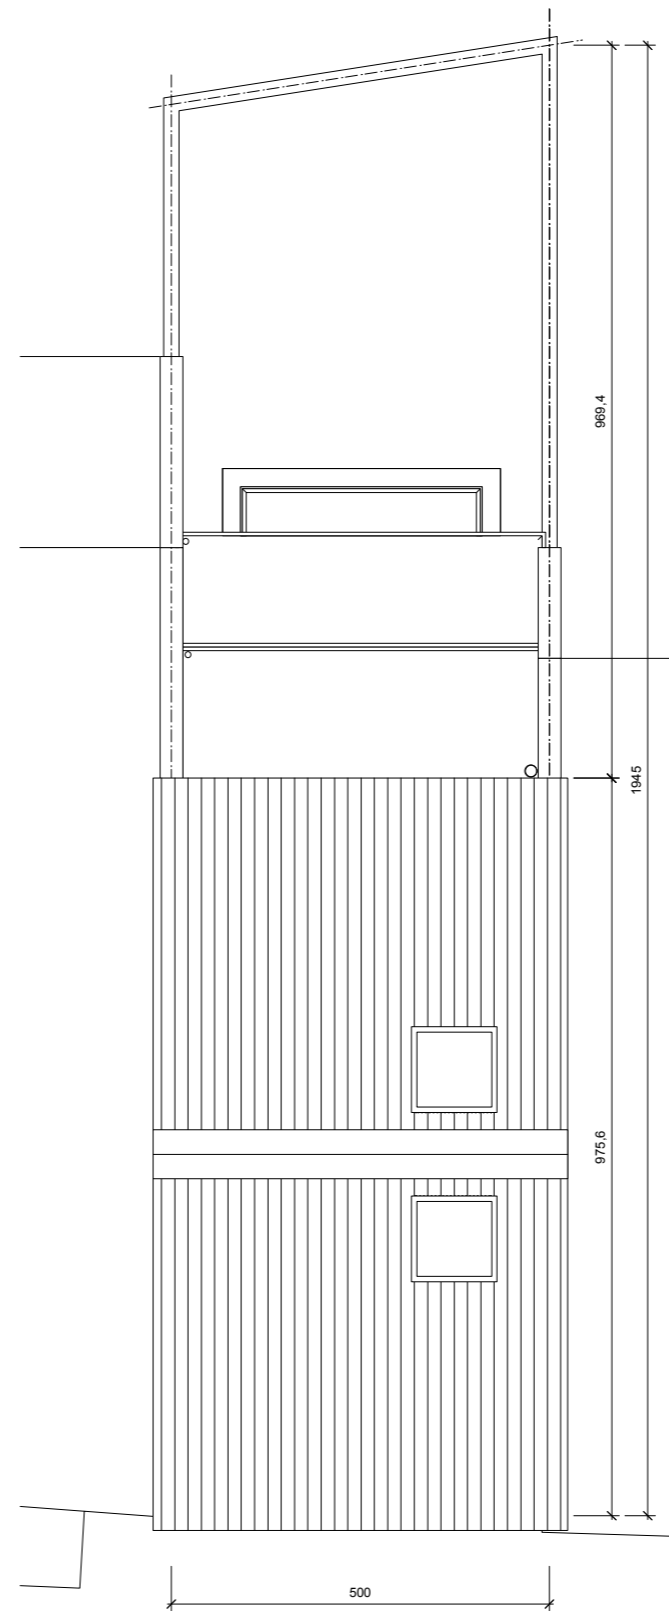


DAKPLAN (nieuwe toestand)

PLANNEN

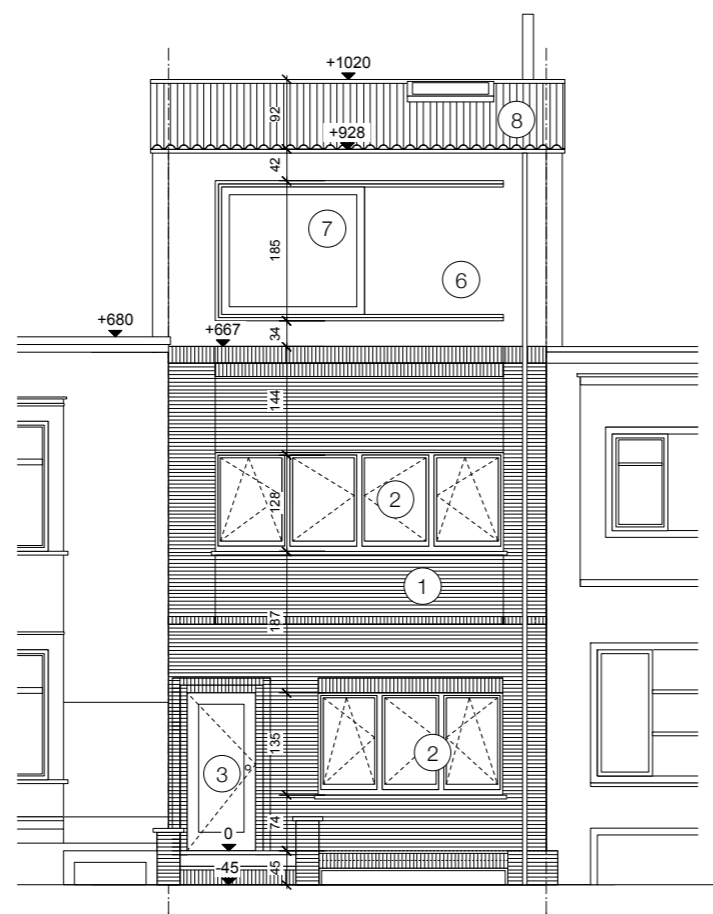

VOORGEVEL (nieuwe toestand)

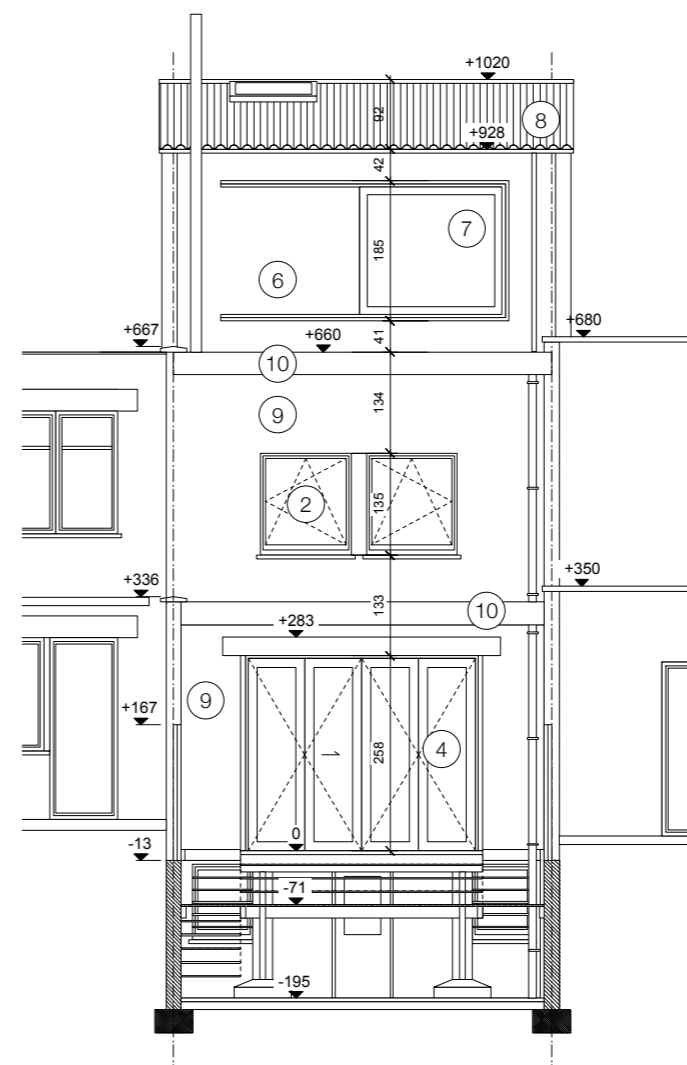

ACHTERGEVEL (nieuwe toestand)

