




westgevel NT
schaal: 1/250

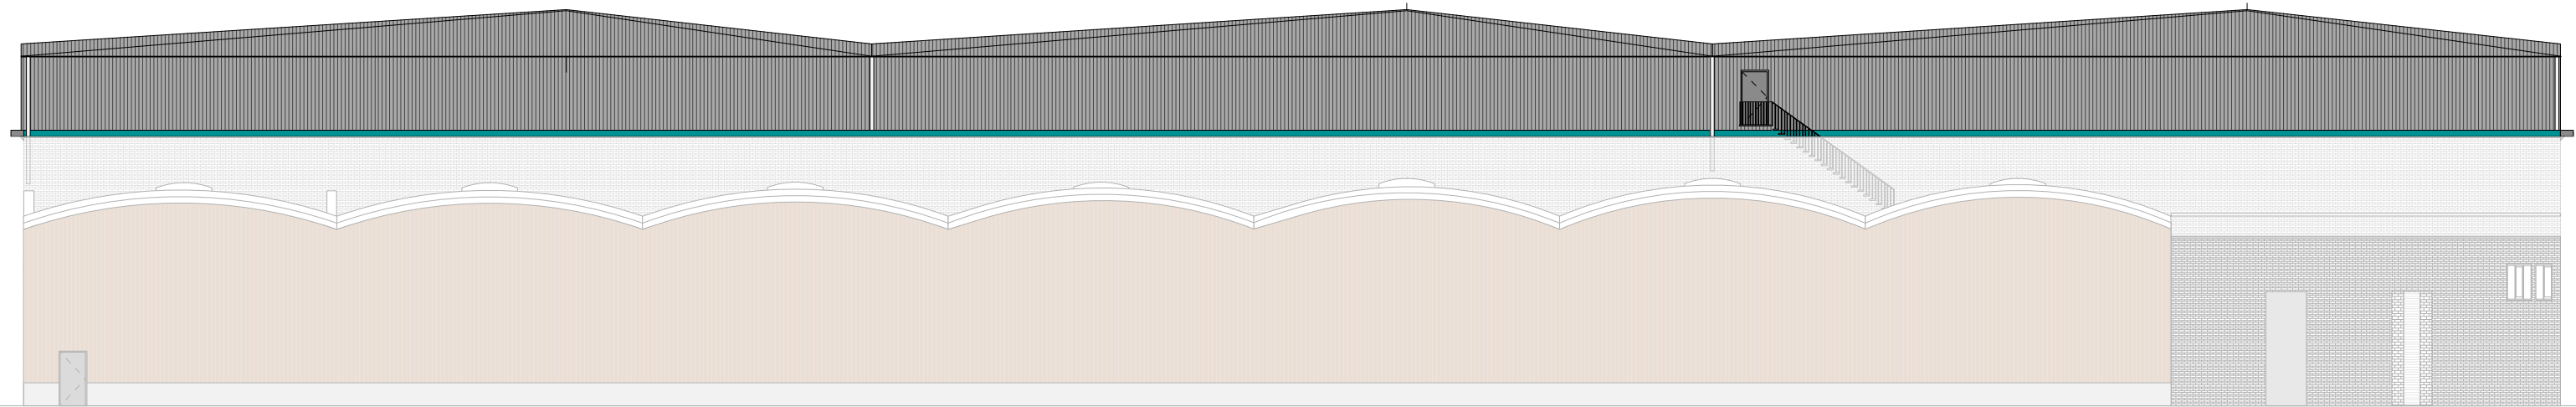

oostgevel NT
schaal: 1/250

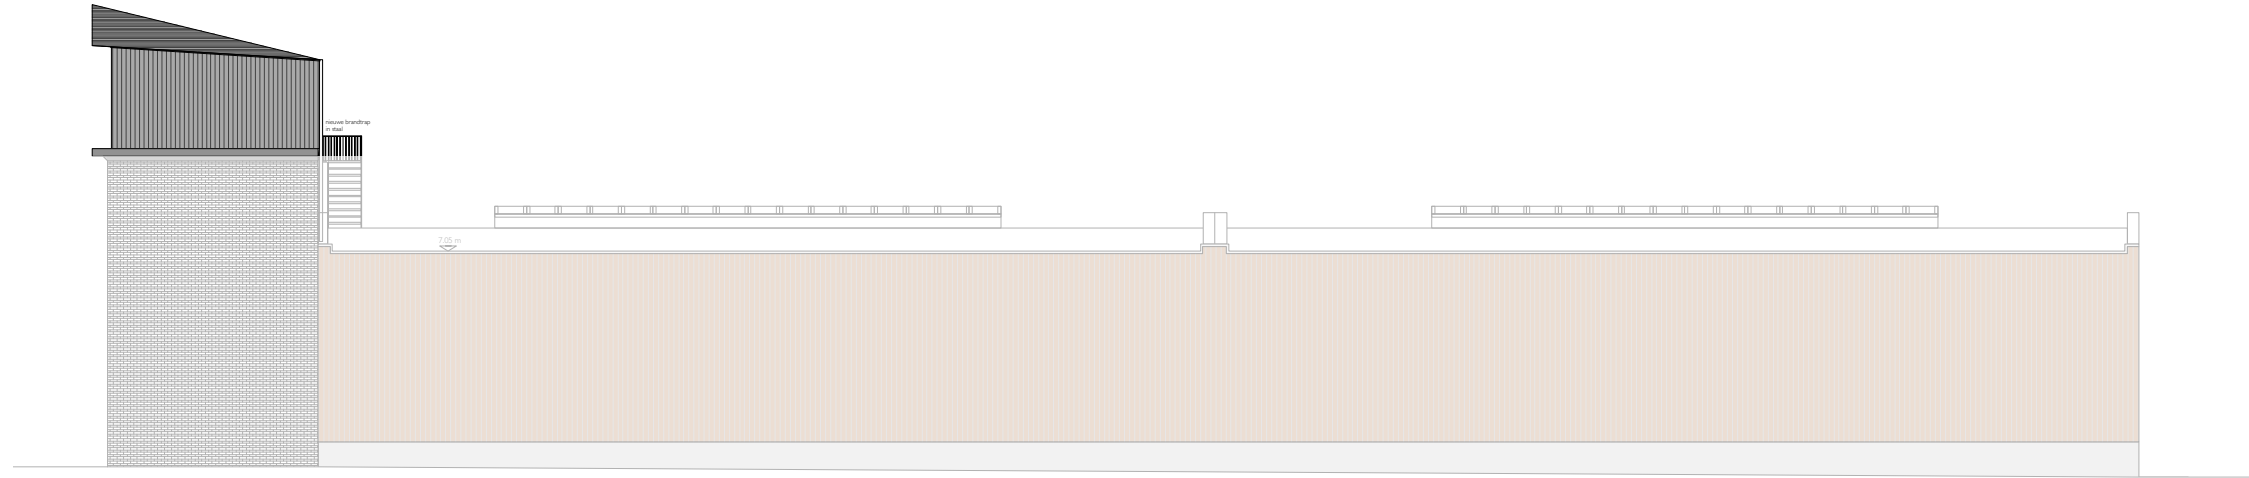

zuidgevel NT
schaal: 1/250

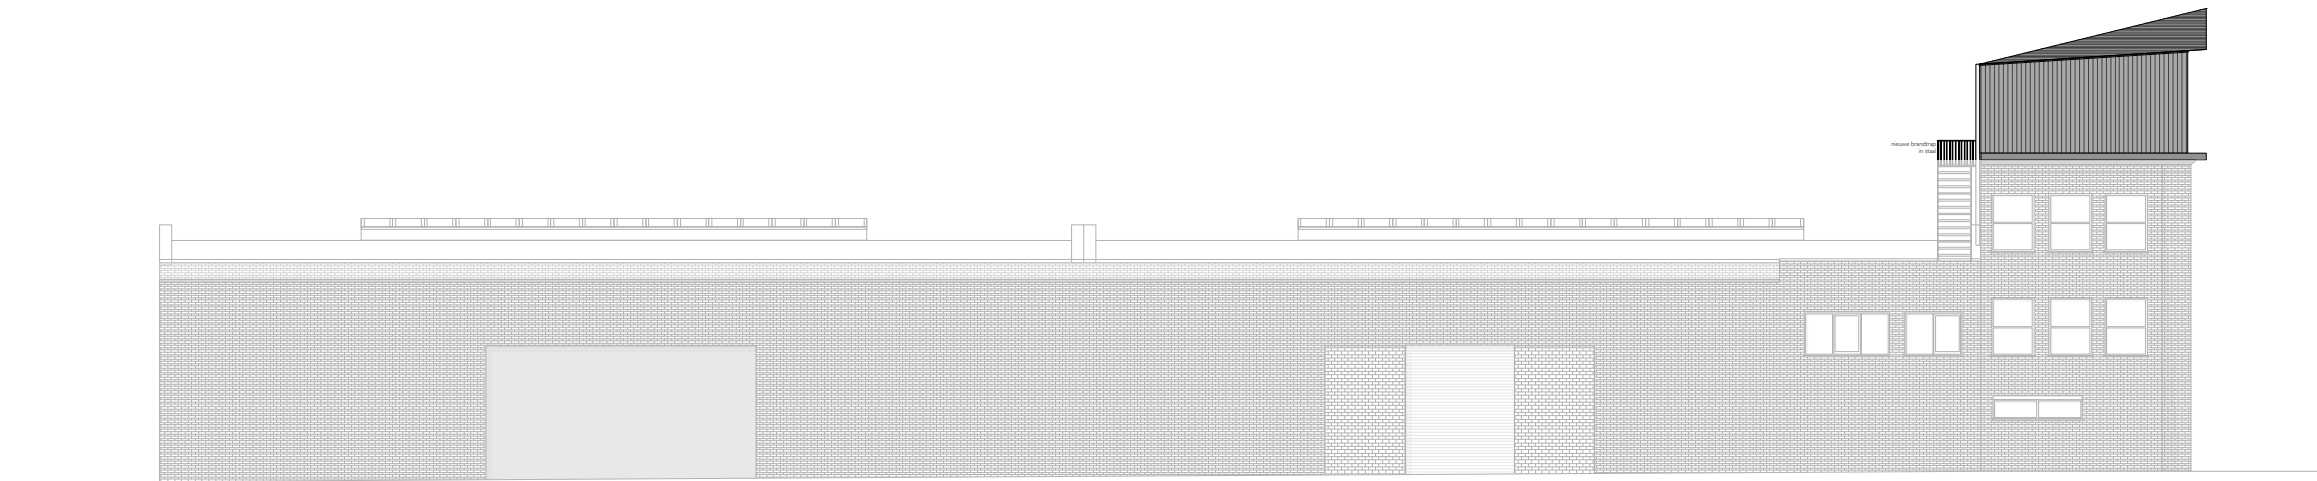

noordgevel NT
schaal: 1/250