


Maître de l'ouvrage:
 Vincent Van Diest et Elise serck
Chantier:
 av. des mésanges, 3
 1160 Auderghem

Architecte:
 Catherine Massart
 rue J. Mathy, 19, 1300 Limal
 010/41 62 02 - 0473/56 41 41
 massart.catherine@gmail.com


Sit.existante: PLAN DU NIVEAU -1
Echelle: 1:50
Date: 20-11-15 planche 01/19
DEMANDE DE PERMIS D'URBANISME

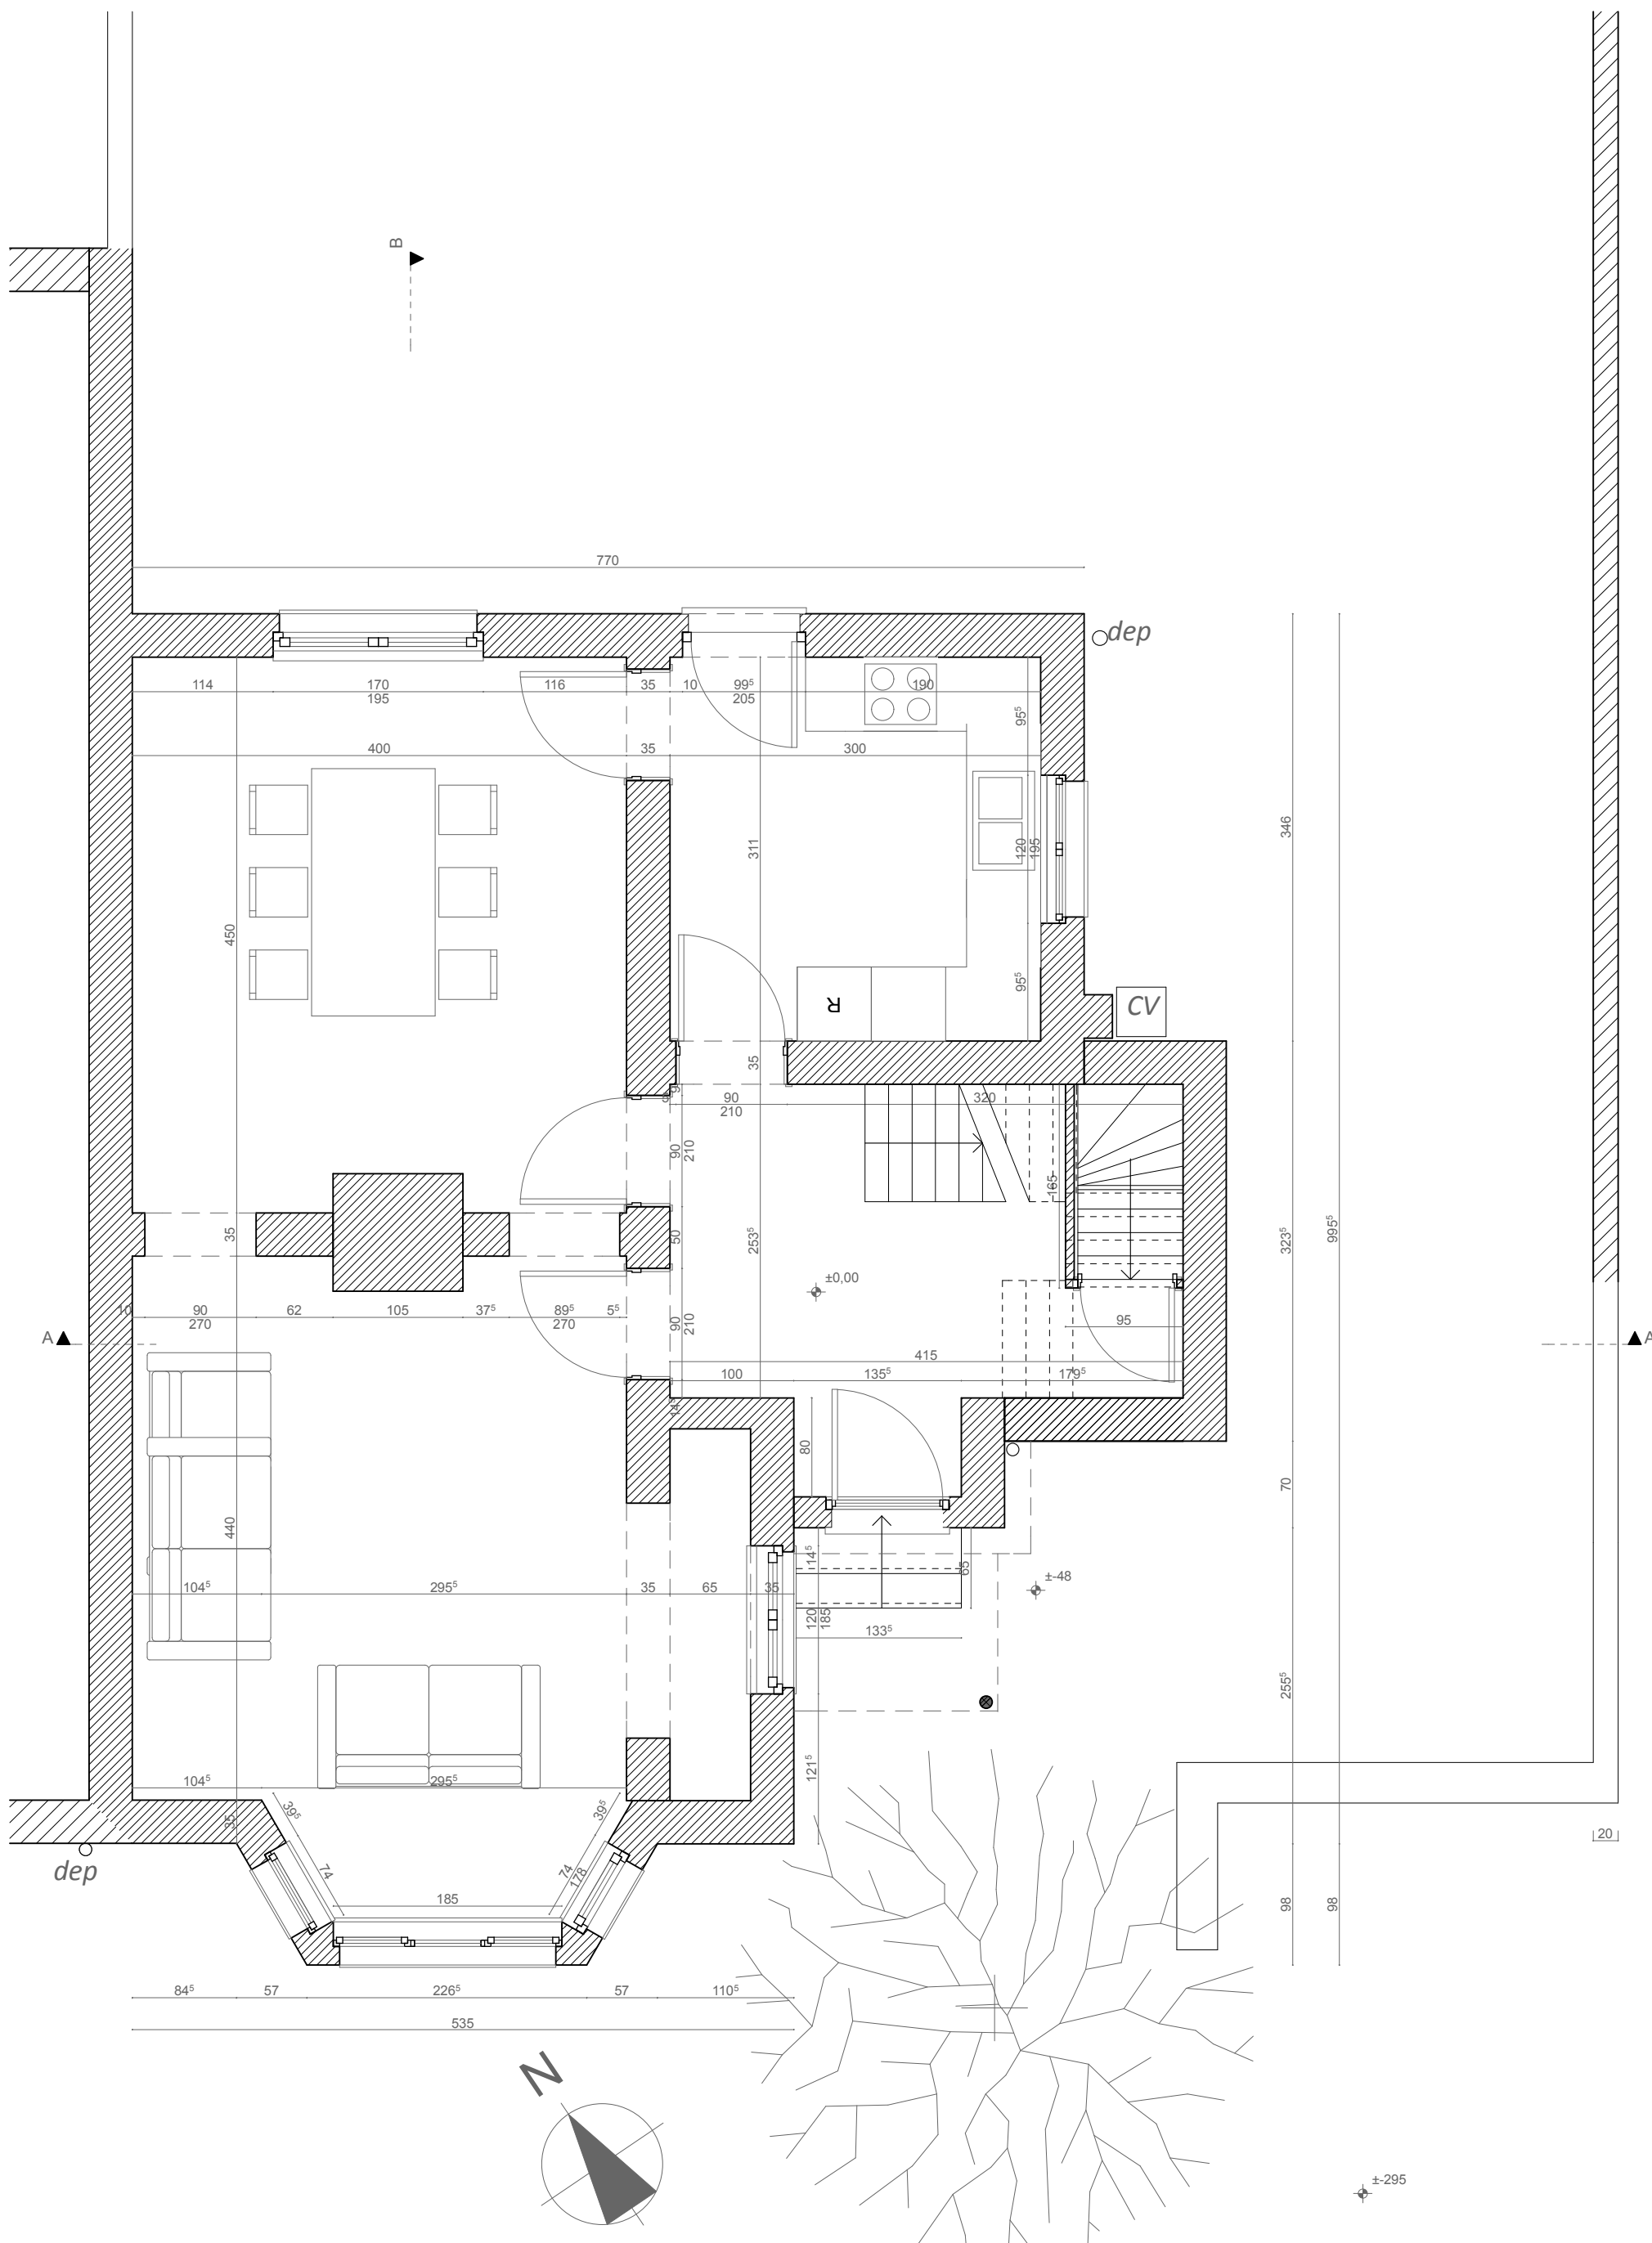

Maître de l'ouvrage:
 Vincent Van Diest et Elise serck
Chantier:
 av. des mésanges, 3
 1160 Auderghem

Architecte:
 Catherine Massart
 rue J. Mathy, 19, 1300 Limal
 010/41 62 02 - 0473/56 41 41
 massart.catherine@gmail.com


Sit. existante: PLAN DU NIVEAU 0
Echelle: 1:50
Date: 20-11-15 planche 02/19
DEMANDE DE PERMIS D'URBANISME

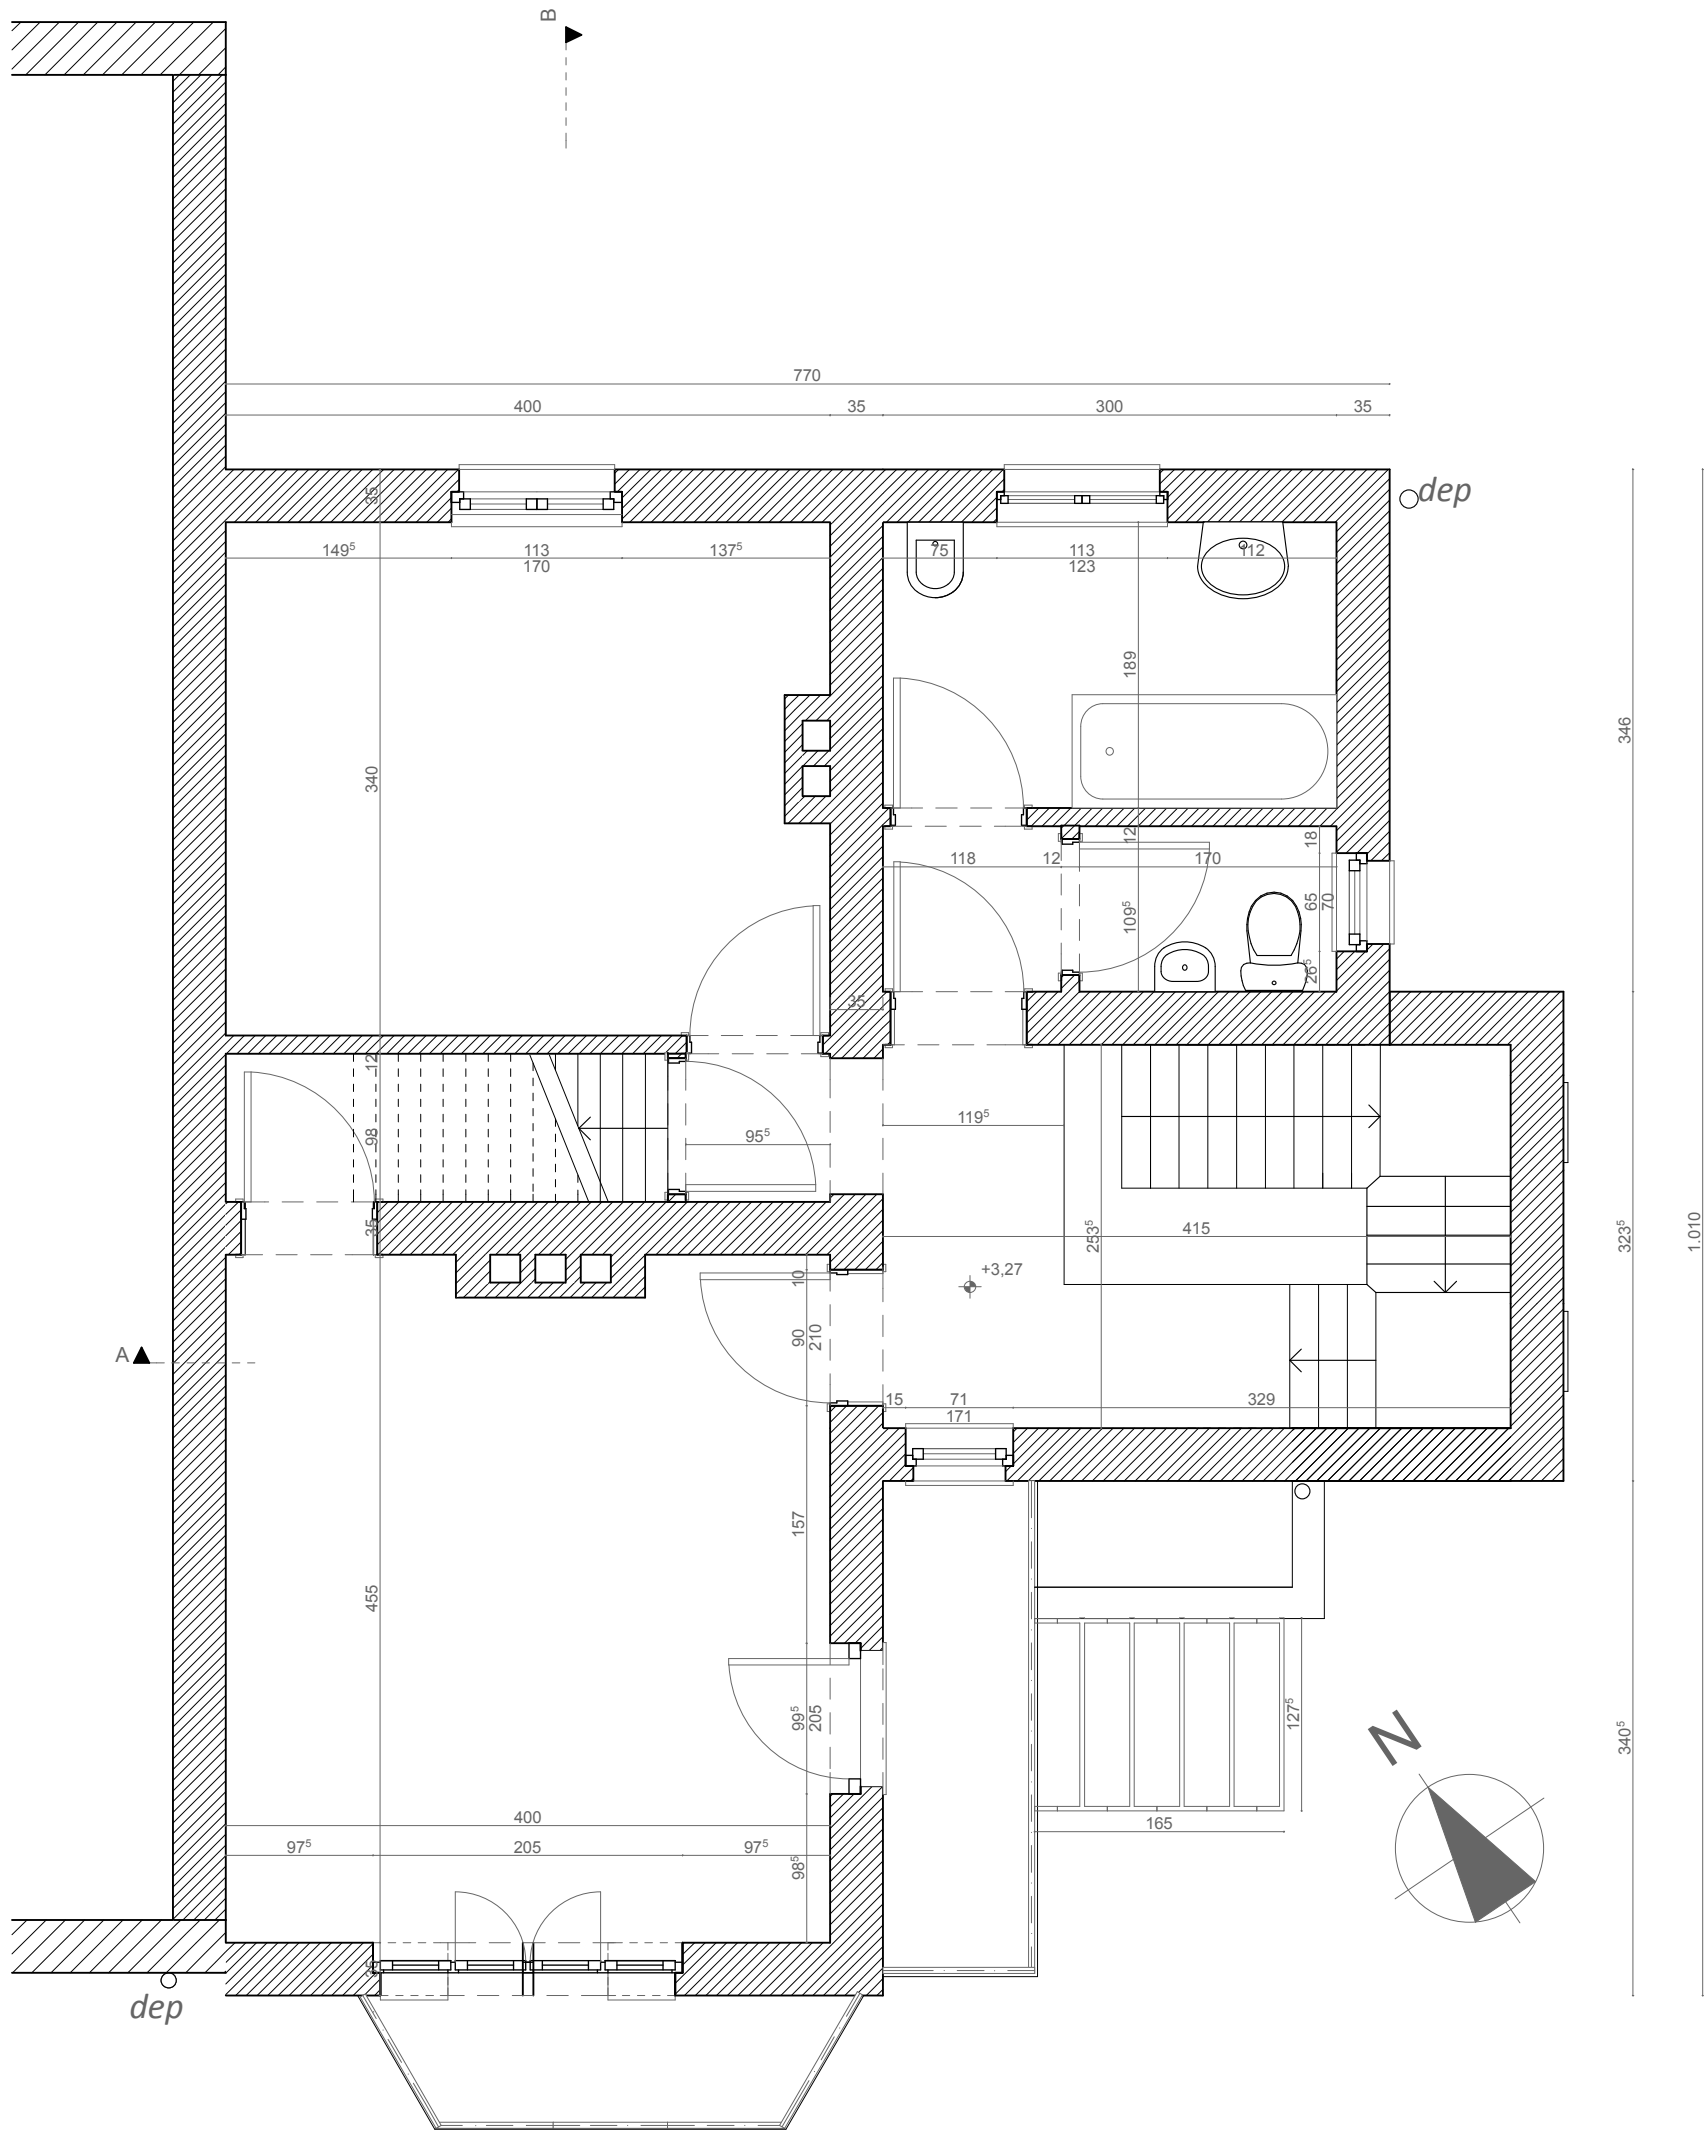

Maître de l'ouvrage:
 Vincent Van Diest et Elise serck
Chantier:
 av. des mésanges, 3
 1160 Auderghem

Architecte:
 Catherine Massart
 rue J. Mathy, 19, 1300 Limal
 010/41 62 02 - 0473/56 41 41
 massart.catherine@gmail.com

Sit. existante: PLAN DU NIVEAU 1
 Echelle: 1:50
 Date: 20-11-15 planche 03/19
DEMANDE DE PERMIS D'URBANISME

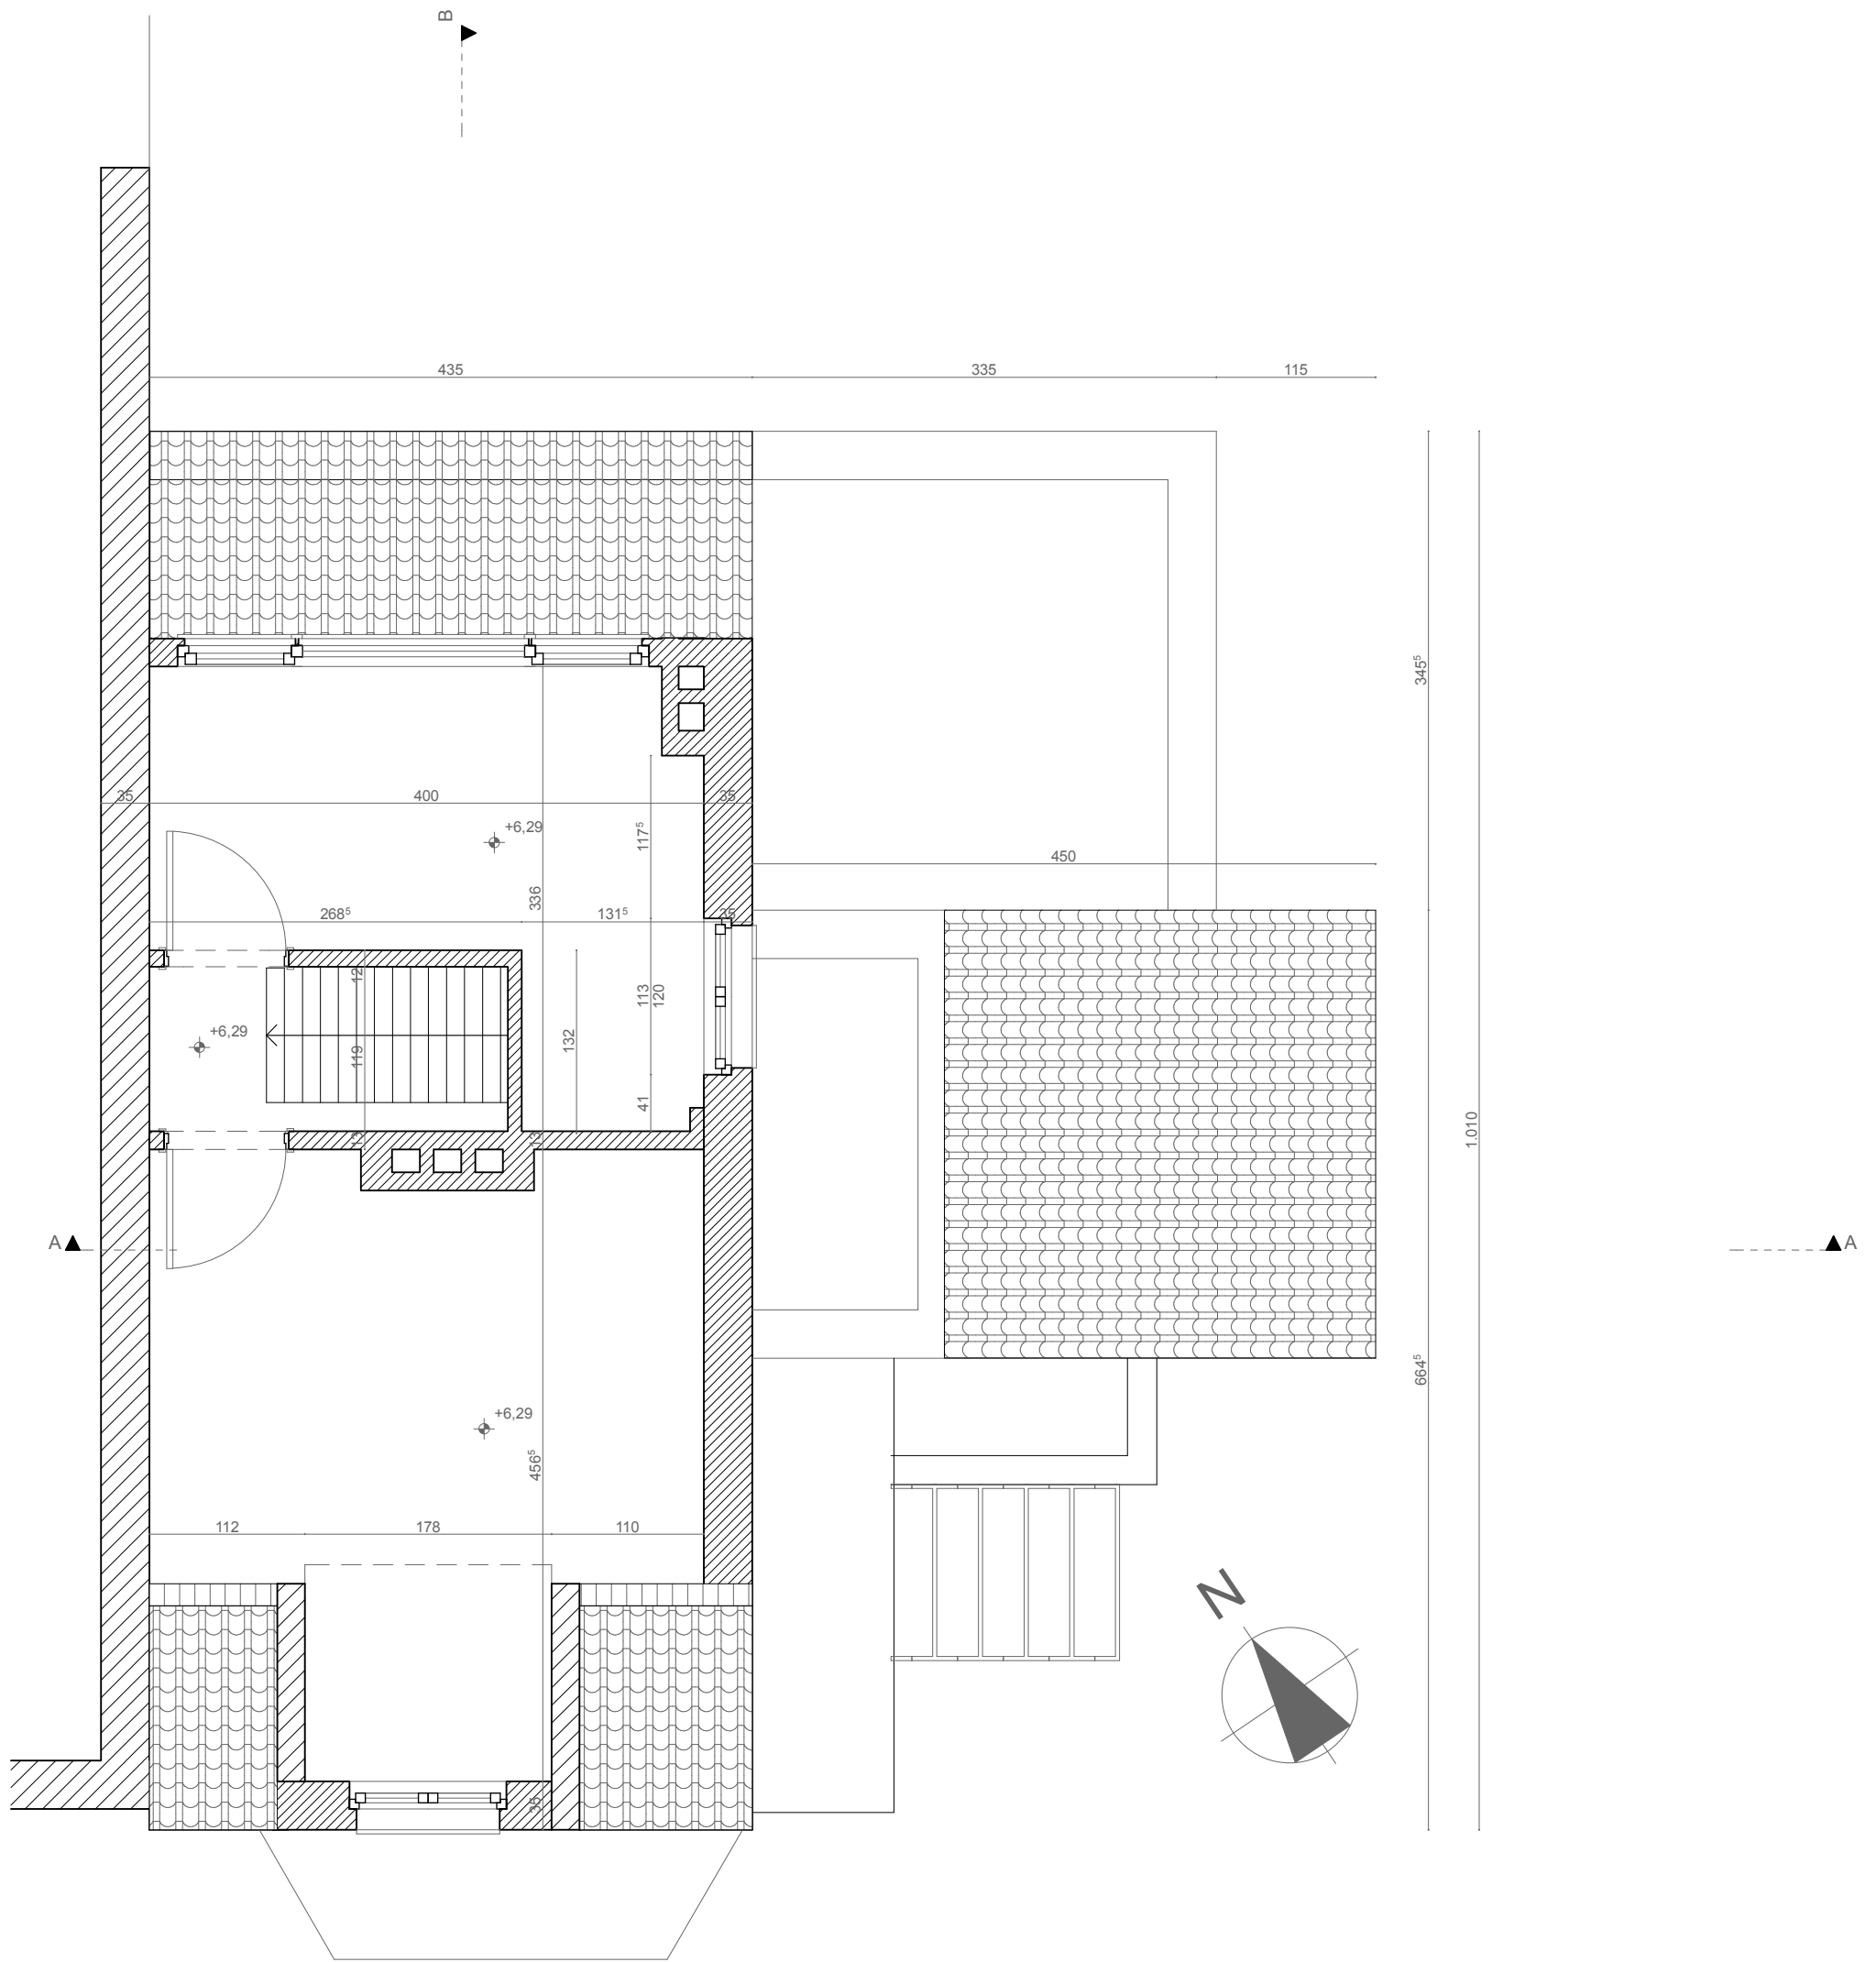

Maître de l'ouvrage:
 Vincent Van Diest et Elise serck
Chantier:
 av. des mésanges, 3
 1160 Auderghem

Architecte:
 Catherine Massart
 rue J. Mathy, 19, 1300 Limal
 010/41 62 02 - 0473/56 41 41
 massart.catherine@gmail.com

Sit. existante: PLAN DU NIVEAU 2
Echelle: 1:50
Date: 20-11-15 planche 04/19
DEMANDE DE PERMIS D'URBANISME



Maître de l'ouvrage:
 Vincent Van Diest et Elise serck
Chantier:
 av. des mésanges, 3
 1160 Auderghem

Architecte:
 Catherine Massart
 rue J. Mathy, 19, 1300 Limal
 010/41 62 02 - 0473/56 41 41
 massart.catherine@gmail.com

Sit. existante: COUPE AA'
Echelle: 1:50
Date: 20-11-15 planche 05/19
DEMANDE DE PERMIS D'URBANISME



Maître de l'ouvrage:

Vincent Van Diest et Elise serck

Chantier:

av. des mésanges, 3
1160 Auderghem

Architecte:

Catherine Massart
rue J. Mathy, 19, 1300 Limal
010/41 62 02 - 0473/56 41 41
massart.catherine@gmail.com

Sit. existante: COUPE BB'

Echelle: 1:100

Date: 20-11-15 planche 06/19

DEMANDE DE PERMIS D'URBANISME



Maître de l'ouvrage:
 Vincent Van Diest et Elise serck
Chantier:
 av. des mésanges, 3
 1160 Auderghem

Architecte:
 Catherine Massart
 rue J. Mathy, 19, 1300 Limal
 010/41 62 02 - 0473/56 41 41
 massart.catherine@gmail.com

Sit. existante: FACADE SUD
Echelle: 1:50
Date: 20-11-15 planche 07/19
DEMANDE DE PERMIS D'URBANISME



Maître de l'ouvrage:

Vincent Van Diest et Elise serck

Chantier:

av. des mésanges, 3
1160 Auderghem

Architecte:

Catherine Massart
rue J. Mathy, 19, 1300 Limal
010/41 62 02 - 0473/56 41 41
massart.catherine@gmail.com

Sit. existante: FACADE EST

Echelle: 1:100

Date: 20-11-15 planche 08/19


DEMANDE DE PERMIS D'URBANISME



Maître de l'ouvrage:
 Vincent Van Diest et Elise serck
Chantier:
 av. des mésanges, 3
 1160 Auderghem

Architecte:
 Catherine Massart
 rue J. Mathy, 19, 1300 Limal
 010/41 62 02 - 0473/56 41 41
 massart.catherine@gmail.com


Sit. existante: FACADE NORD
Echelle: 1:50
Date: 20-11-15 planche 09/19
DEMANDE DE PERMIS D'URBANISME

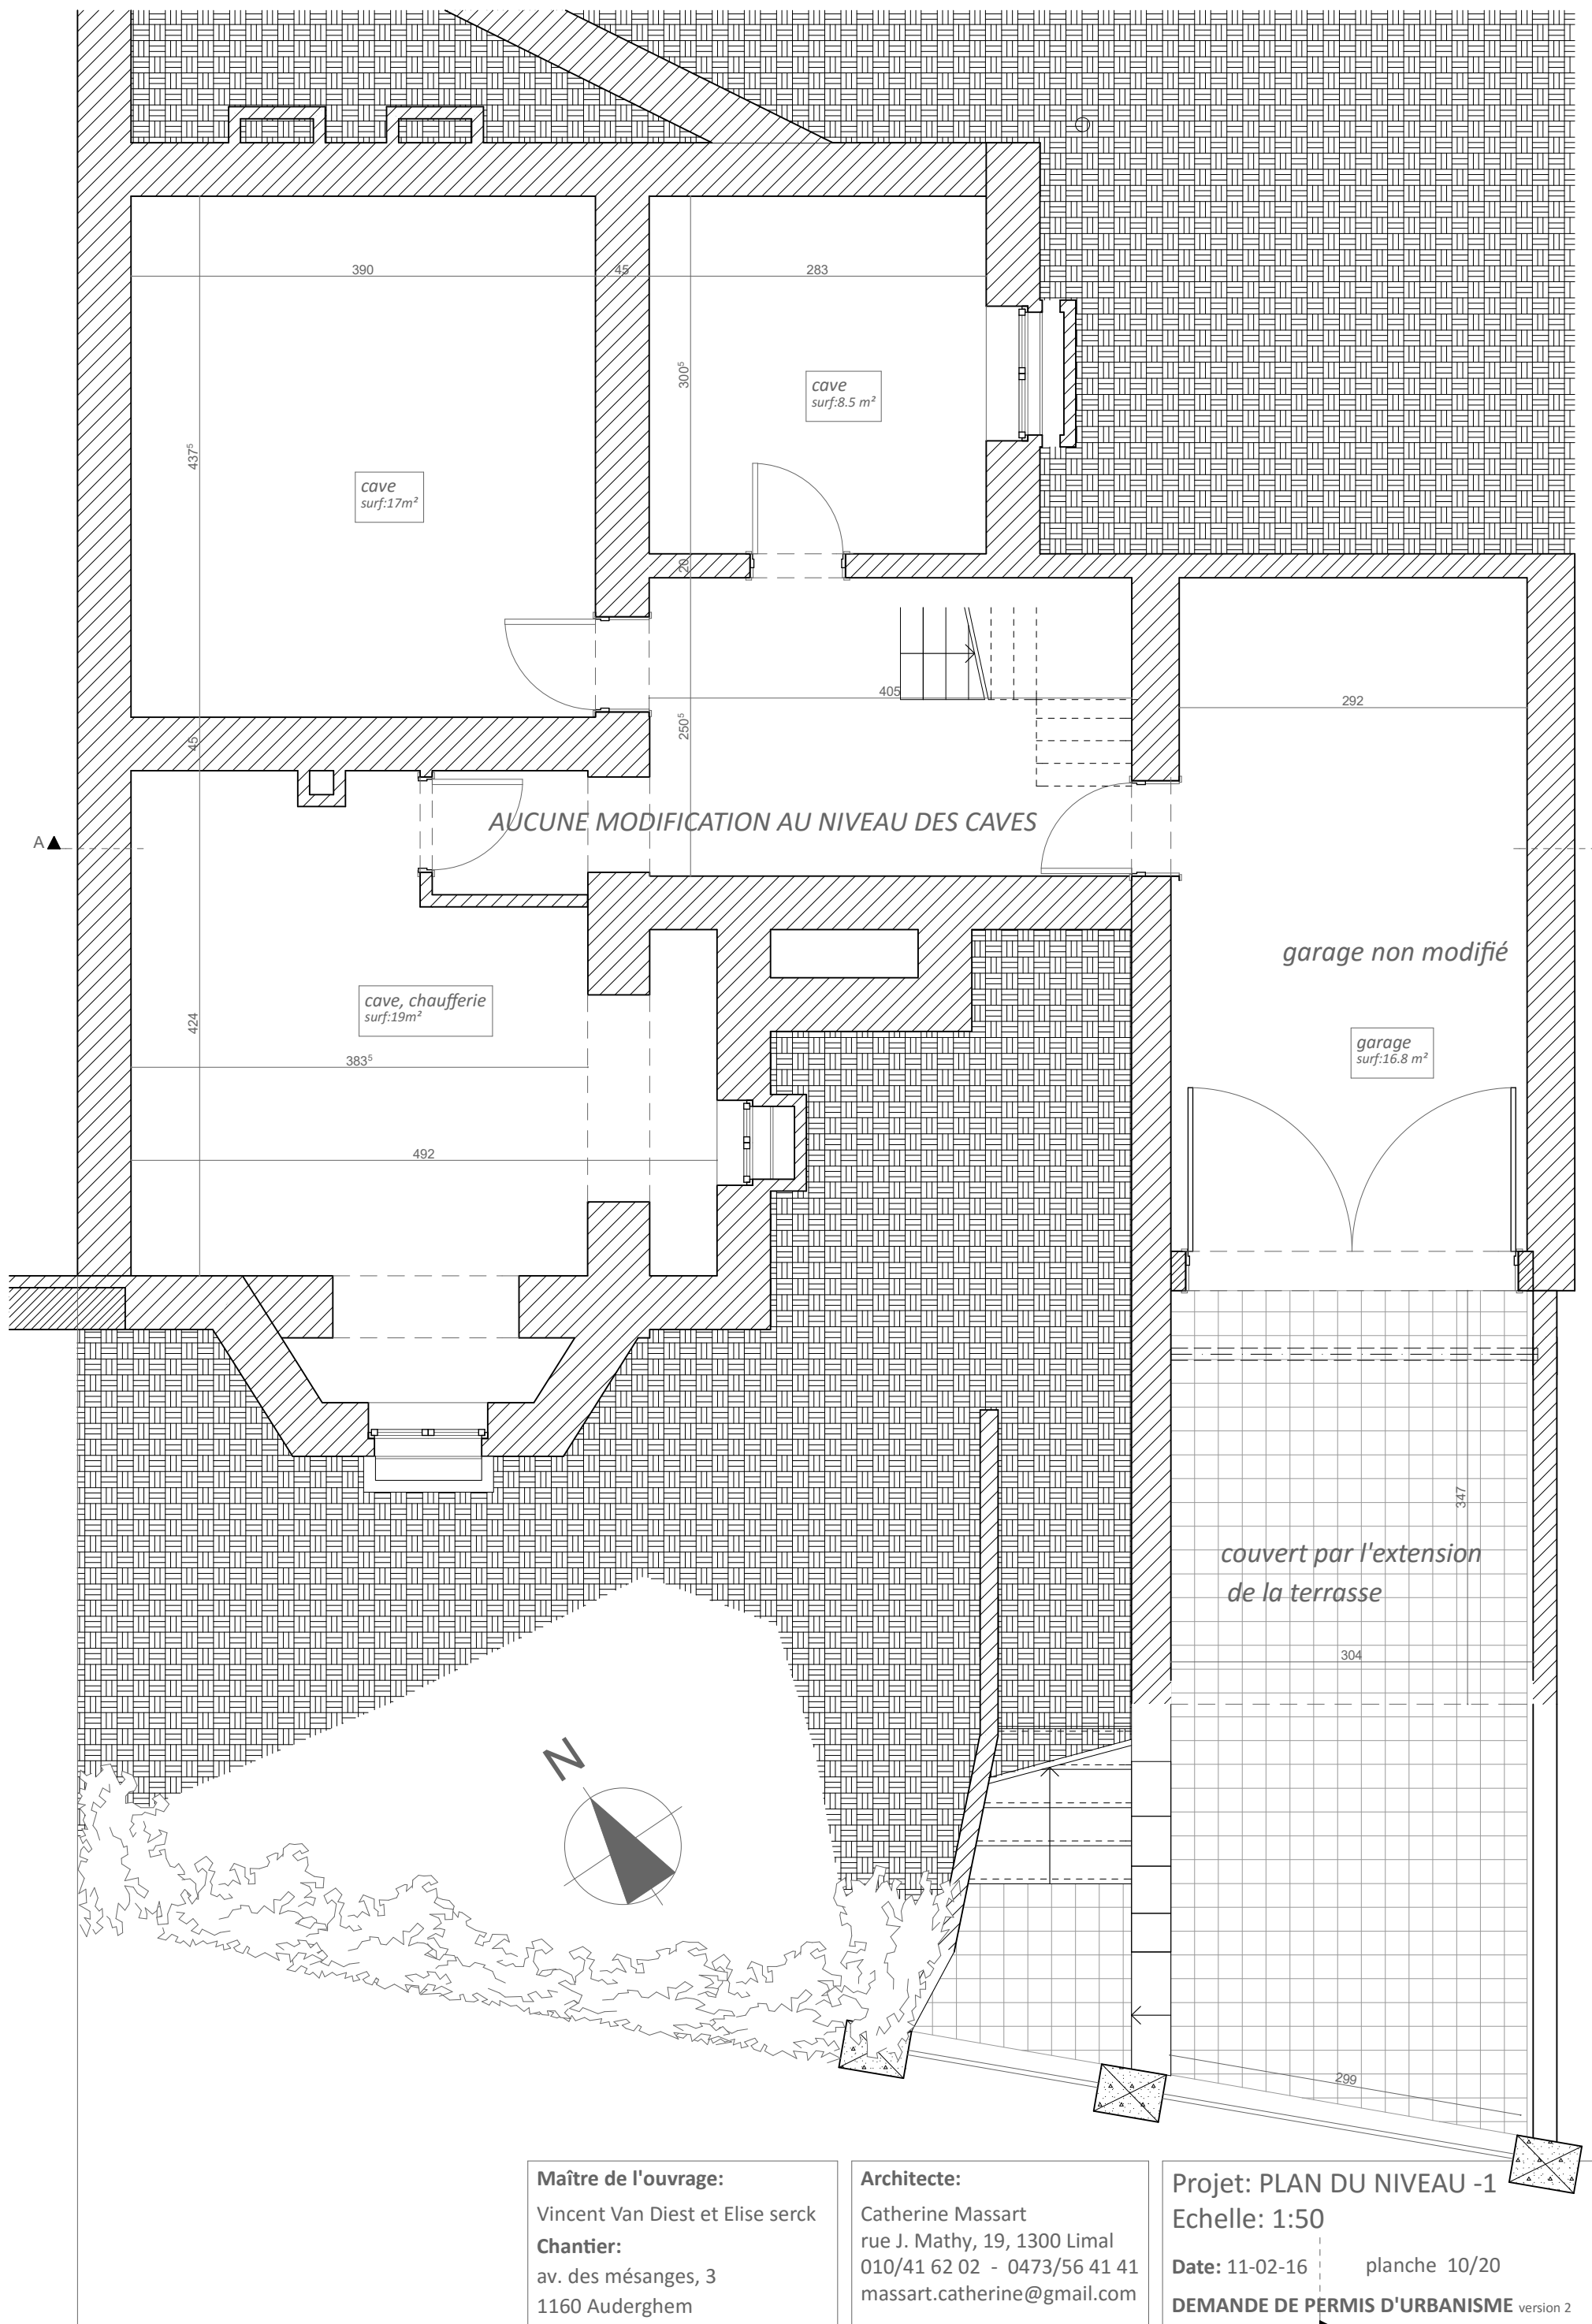

Maître de l'ouvrage:
 Vincent Van Diest et Elise serck
Chantier:
 av. des mésanges, 3
 1160 Auderghem

Architecte:
 Catherine Massart
 rue J. Mathy, 19, 1300 Limal
 010/41 62 02 - 0473/56 41 41
 massart.catherine@gmail.com


Projet: PLAN DU NIVEAU -1
Echelle: 1:50
Date: 11-02-16 planche 10/20
DEMANDE DE PERMIS D'URBANISME version 2

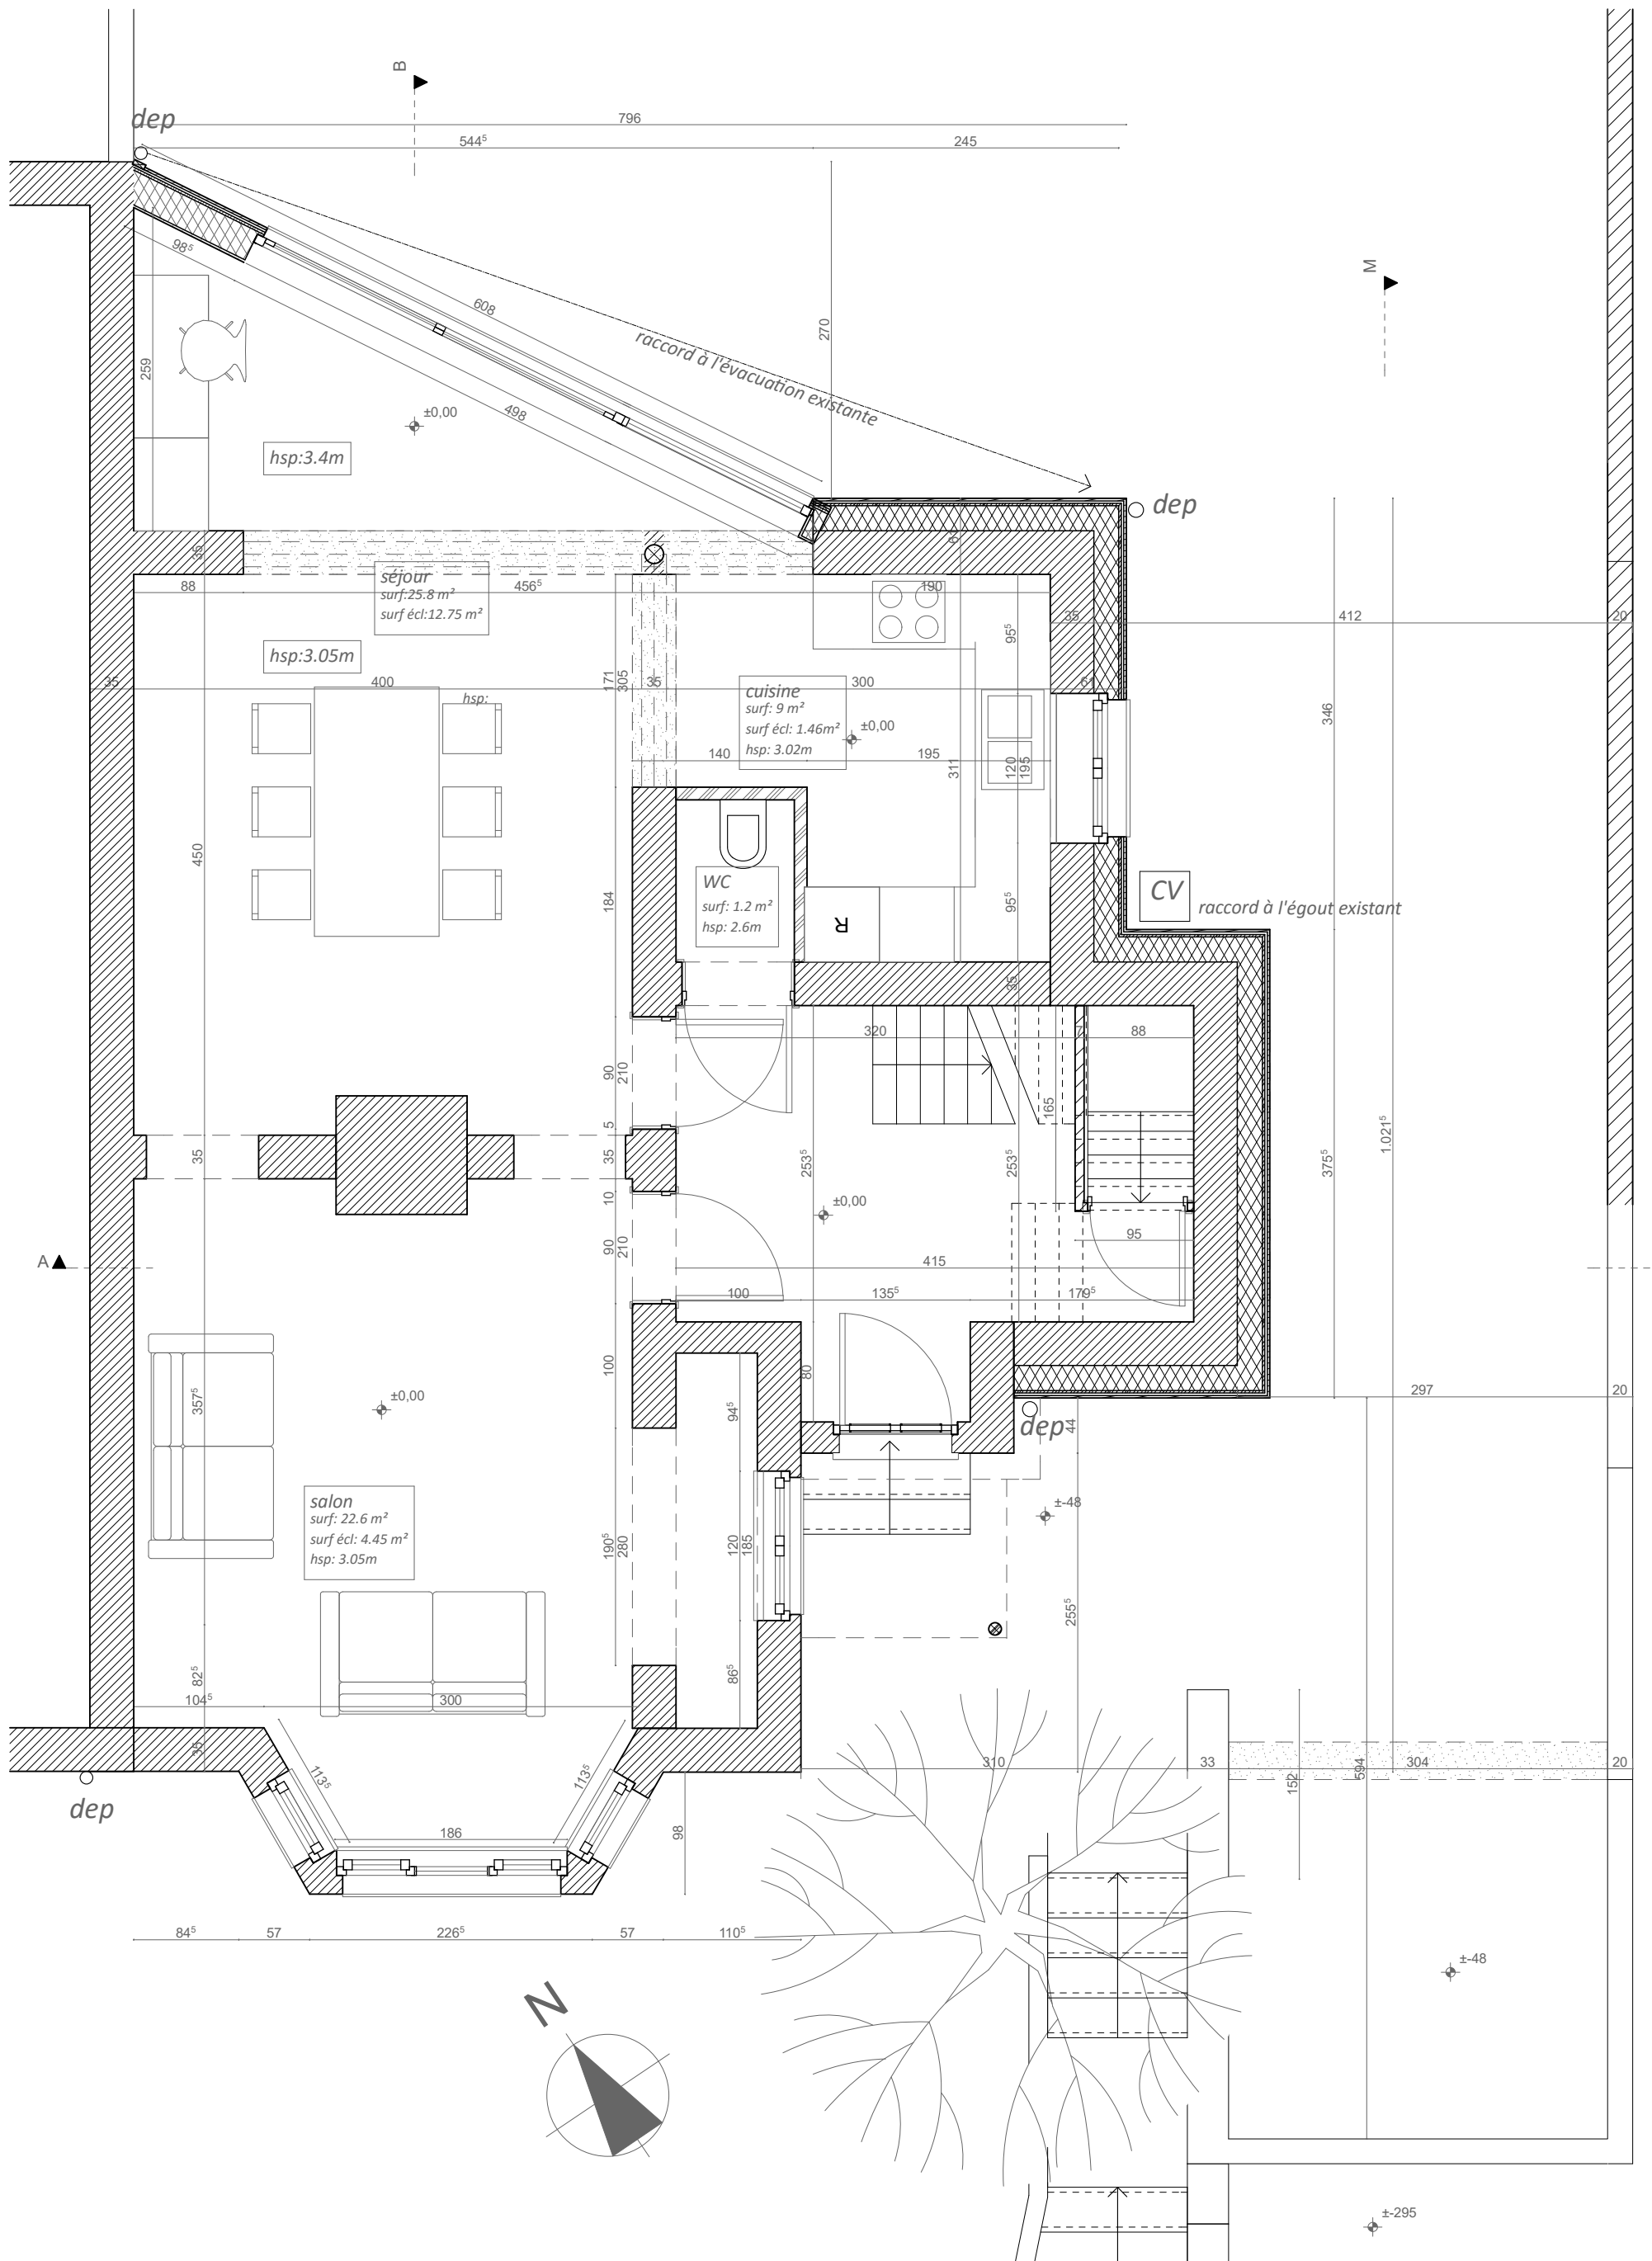

Maître de l'ouvrage:
 Vincent Van Diest et Elise serck
Chantier:
 av. des mésanges, 3
 1160 Auderghem

Architecte:
 Catherine Massart
 rue J. Mathy, 19, 1300 Limal
 010/41 62 02 - 0473/56 41 41
 massart.catherine@gmail.com


Projet: PLAN DU NIVEAU 0
Echelle: 1:50
Date: 11-02-16 planche 11/20
DEMANDE DE PERMIS D'URBANISME version 2

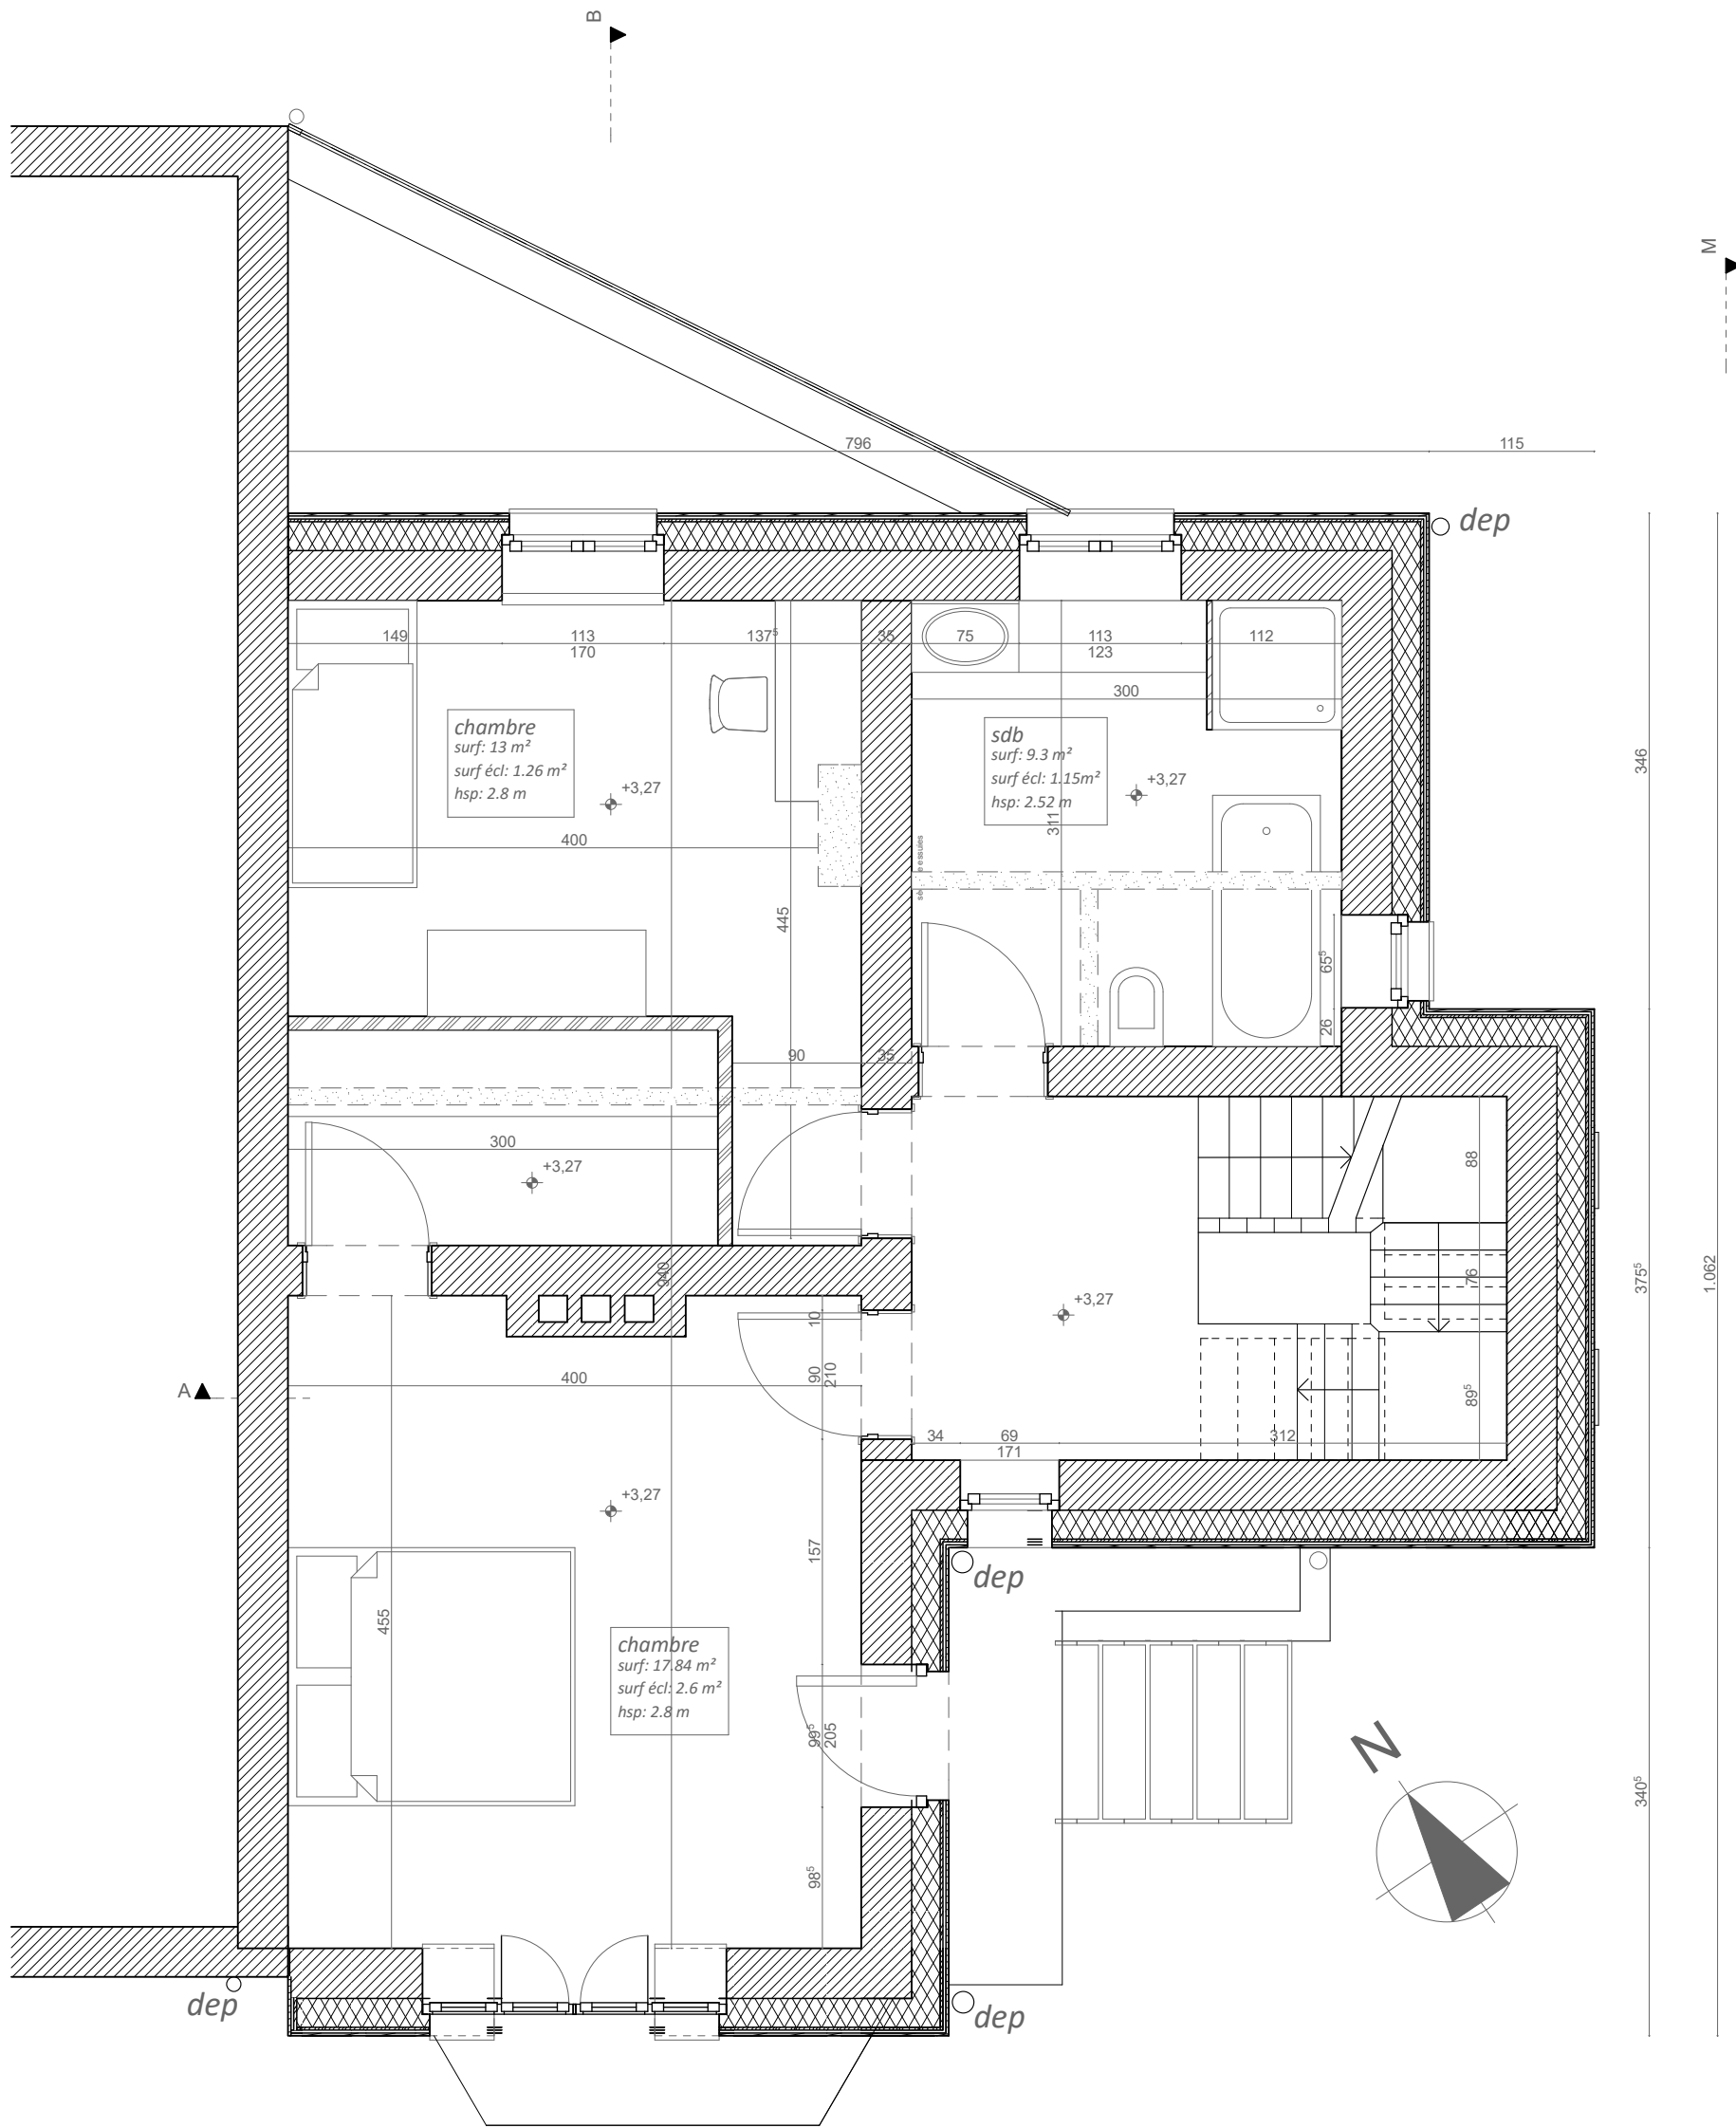

Maître de l'ouvrage:
Vincent Van Diest et Elise serck
Chantier:
av. des mésanges, 3
1160 Auderghem

Architecte:
Catherine Massart
rue J. Mathy, 19, 1300 Limal
010/41 62 02 - 0473/56 41 41
massart.catherine@gmail.com

Projet: PLAN DU NIVEAU 1
Echelle: 1:50
Date: 11-02-16 planche 12/20
DEMANDE DE PERMIS D'URBANISME version 2

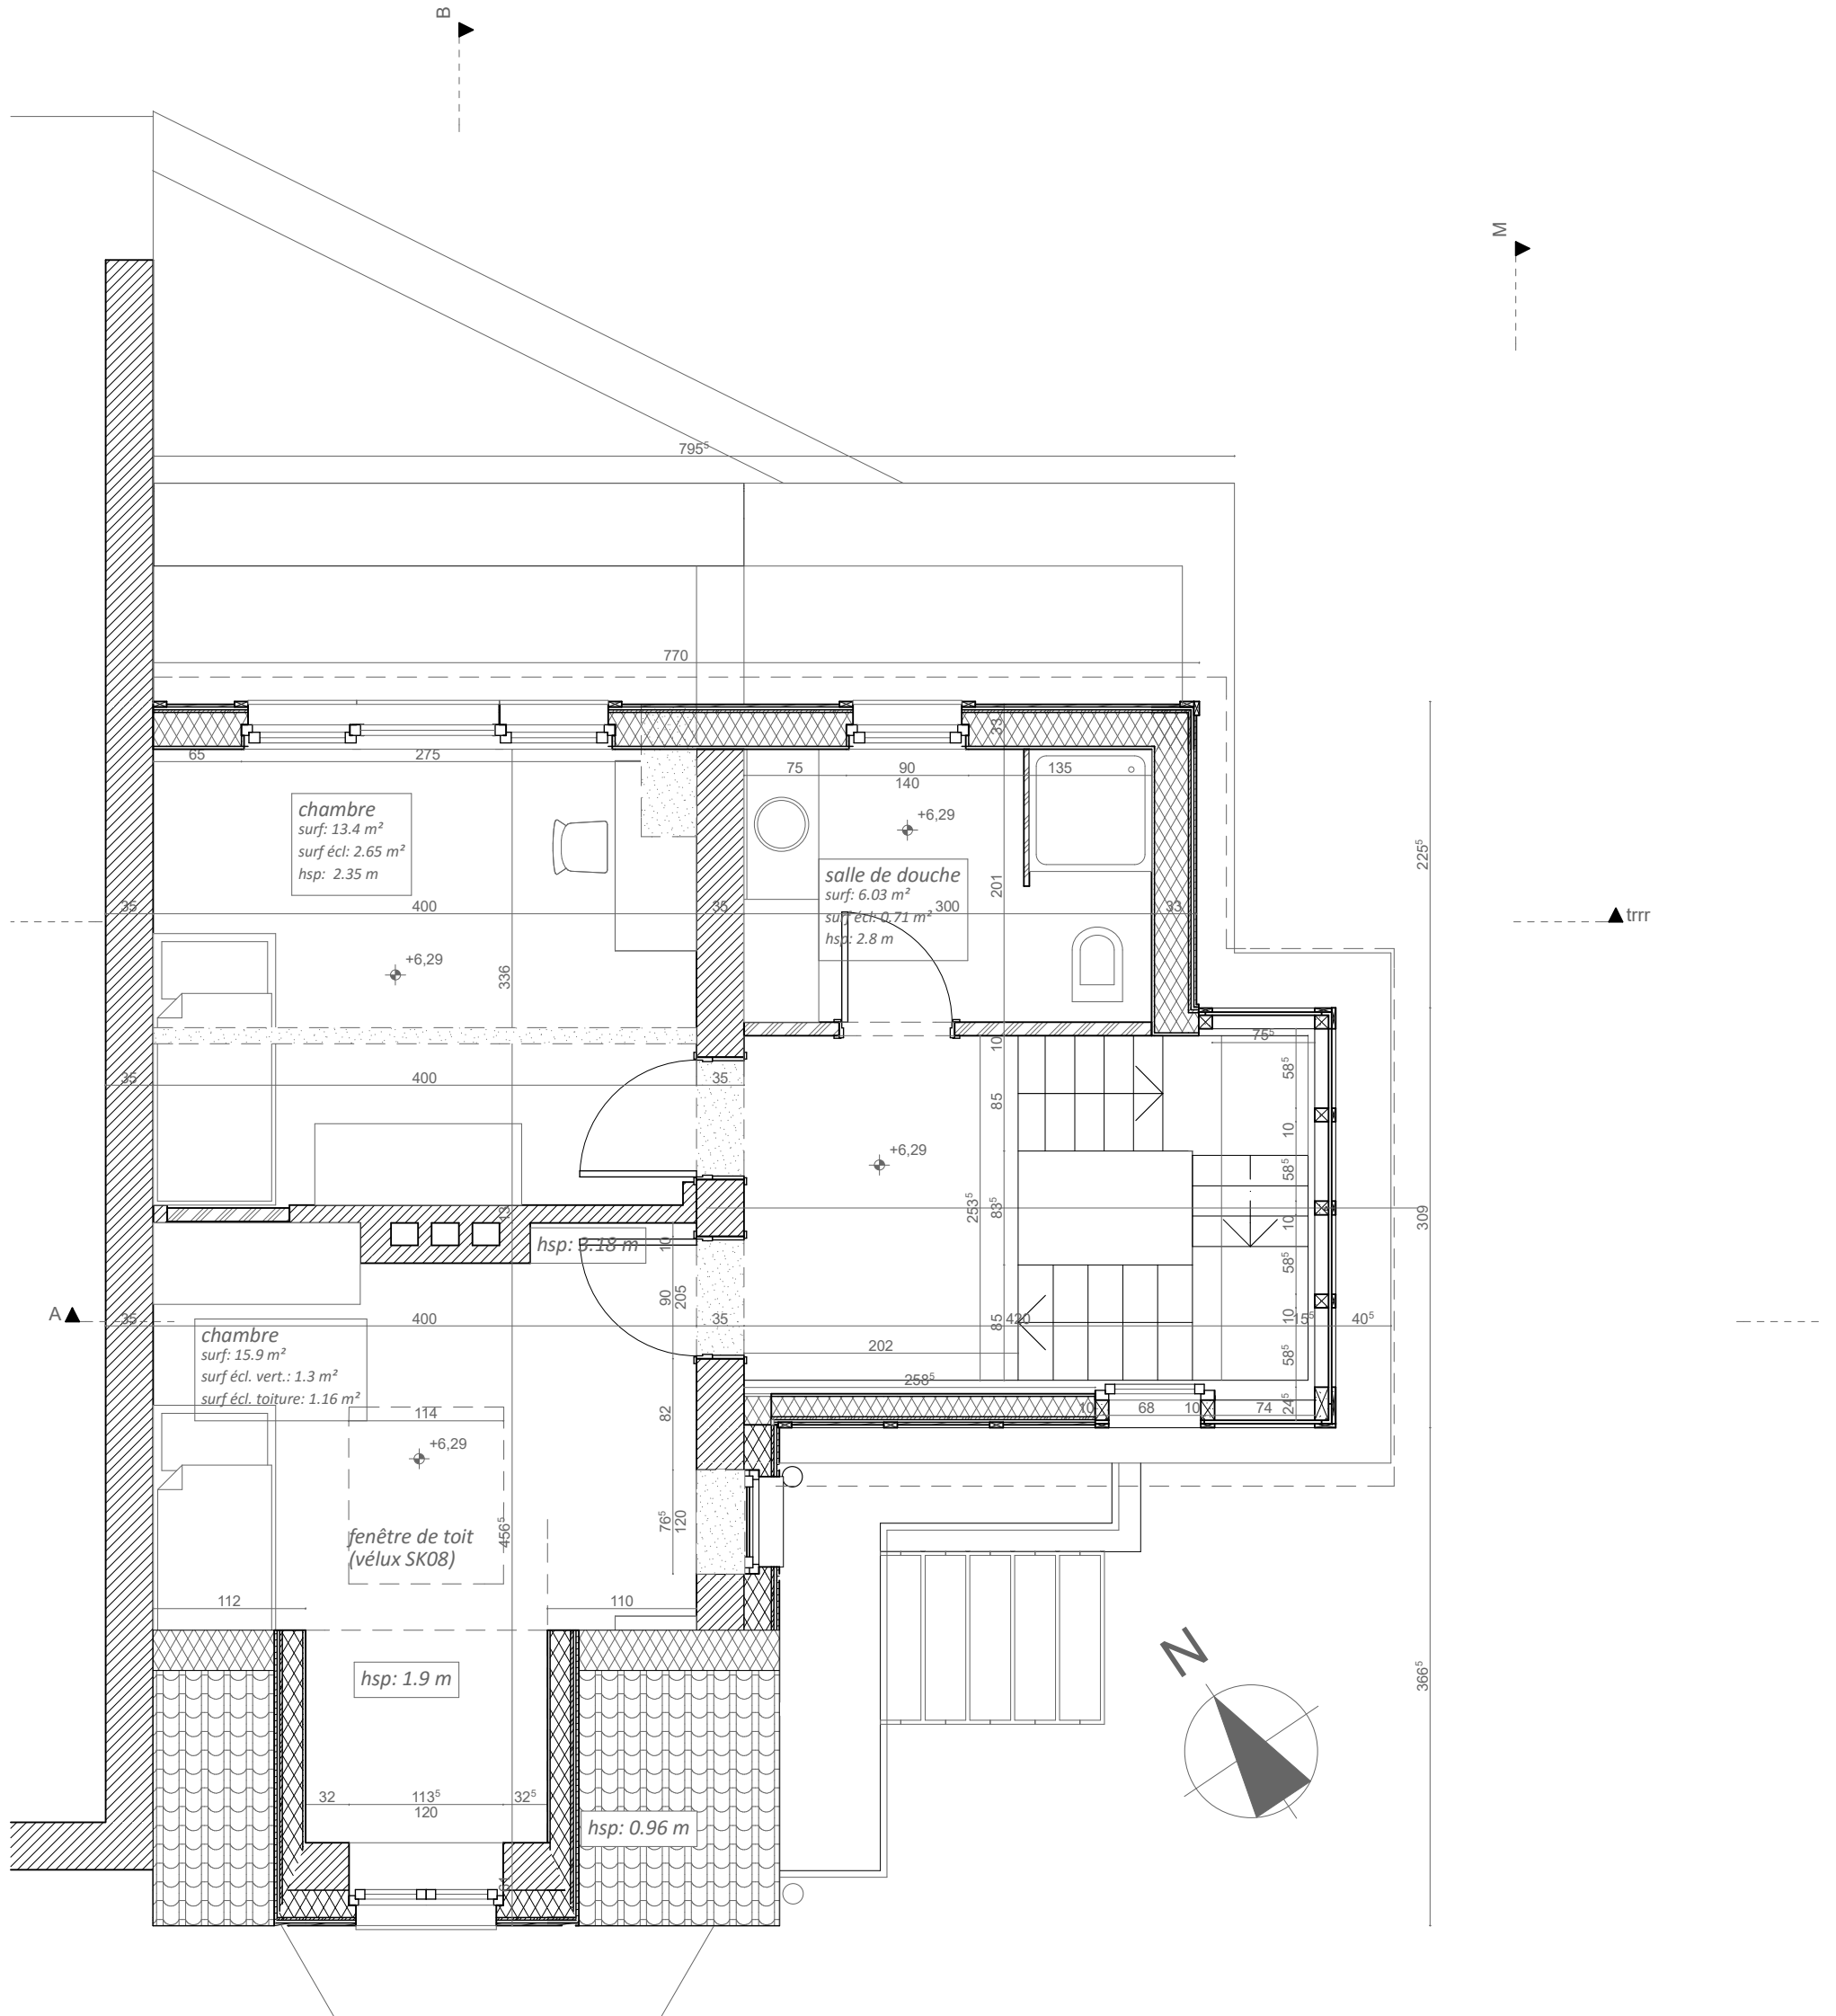

Maître de l'ouvrage:
 Vincent Van Diest et Elise serck
Chantier:
 av. des mésanges, 3
 1160 Auderghem

Architecte:
 Catherine Massart
 rue J. Mathy, 19, 1300 Limal
 010/41 62 02 - 0473/56 41 41
 massart.catherine@gmail.com

Projet: PLAN DU NIVEAU 2
Echelle: 1:50
Date: 26-02-16 planche 13/20
DEMANDE DE PERMIS D'URBANISME version 2



Maître de l'ouvrage:
 Vincent Van Diest et Elise serck
Chantier:
 av. des mésanges, 3
 1160 Auderghem

Architecte:
 Catherine Massart
 rue J. Mathy, 19, 1300 Limal
 010/41 62 02 - 0473/56 41 41
 massart.catherine@gmail.com

Projet: COUPE AA'
Echelle: 1:50
Date: 11-02-16 planche 14/20
DEMANDE DE PERMIS D'URBANISME version 2



Maître de l'ouvrage:

Vincent Van Diest et Elise serck

Chantier:

av. des mésanges, 3
1160 Auderghem

Architecte:

Catherine Massart
rue J. Mathy, 19, 1300 Limal
010/41 62 02 - 0473/56 41 41
massart.catherine@gmail.com

Projet: COUPE BB'

Echelle: 1:100

Date: 26-02-16 planche 15/20

DEMANDE DE PERMIS D'URBANISME version 2



Maître de l'ouvrage:
 Vincent Van Diest et Elise serck
Chantier:
 av. des mésanges, 3
 1160 Auderghem

Architecte:
 Catherine Massart
 rue J. Mathy, 19, 1300 Limal
 010/41 62 02 - 0473/56 41 41
 massart.catherine@gmail.com

Projet: FACADE SUD
Echelle: 1:50
Date: 26-02-16 planche 16/20
DEMANDE DE PERMIS D'URBANISME version 2



Maître de l'ouvrage:

Vincent Van Diest et Elise serck

Chantier:

av. des mésanges, 3
1160 Auderghem

Architecte:

Catherine Massart
rue J. Mathy, 19, 1300 Limal
010/41 62 02 - 0473/56 41 41
massart.catherine@gmail.com

Projet: FACADE EST

Echelle: 1:100

Date: 11-02-16 planche 17/20


DEMANDE DE PERMIS D'URBANISME version 2



Maître de l'ouvrage:
 Vincent Van Diest et Elise serck
Chantier:
 av. des mésanges, 3
 1160 Auderghem

Architecte:
 Catherine Massart
 rue J. Mathy, 19, 1300 Limal
 010/41 62 02 - 0473/56 41 41
 massart.catherine@gmail.com

Projet: FACADE NORD
Echelle: 1:50
Date: 11-02-16 planche 18/20
DEMANDE DE PERMIS D'URBANISME version 2

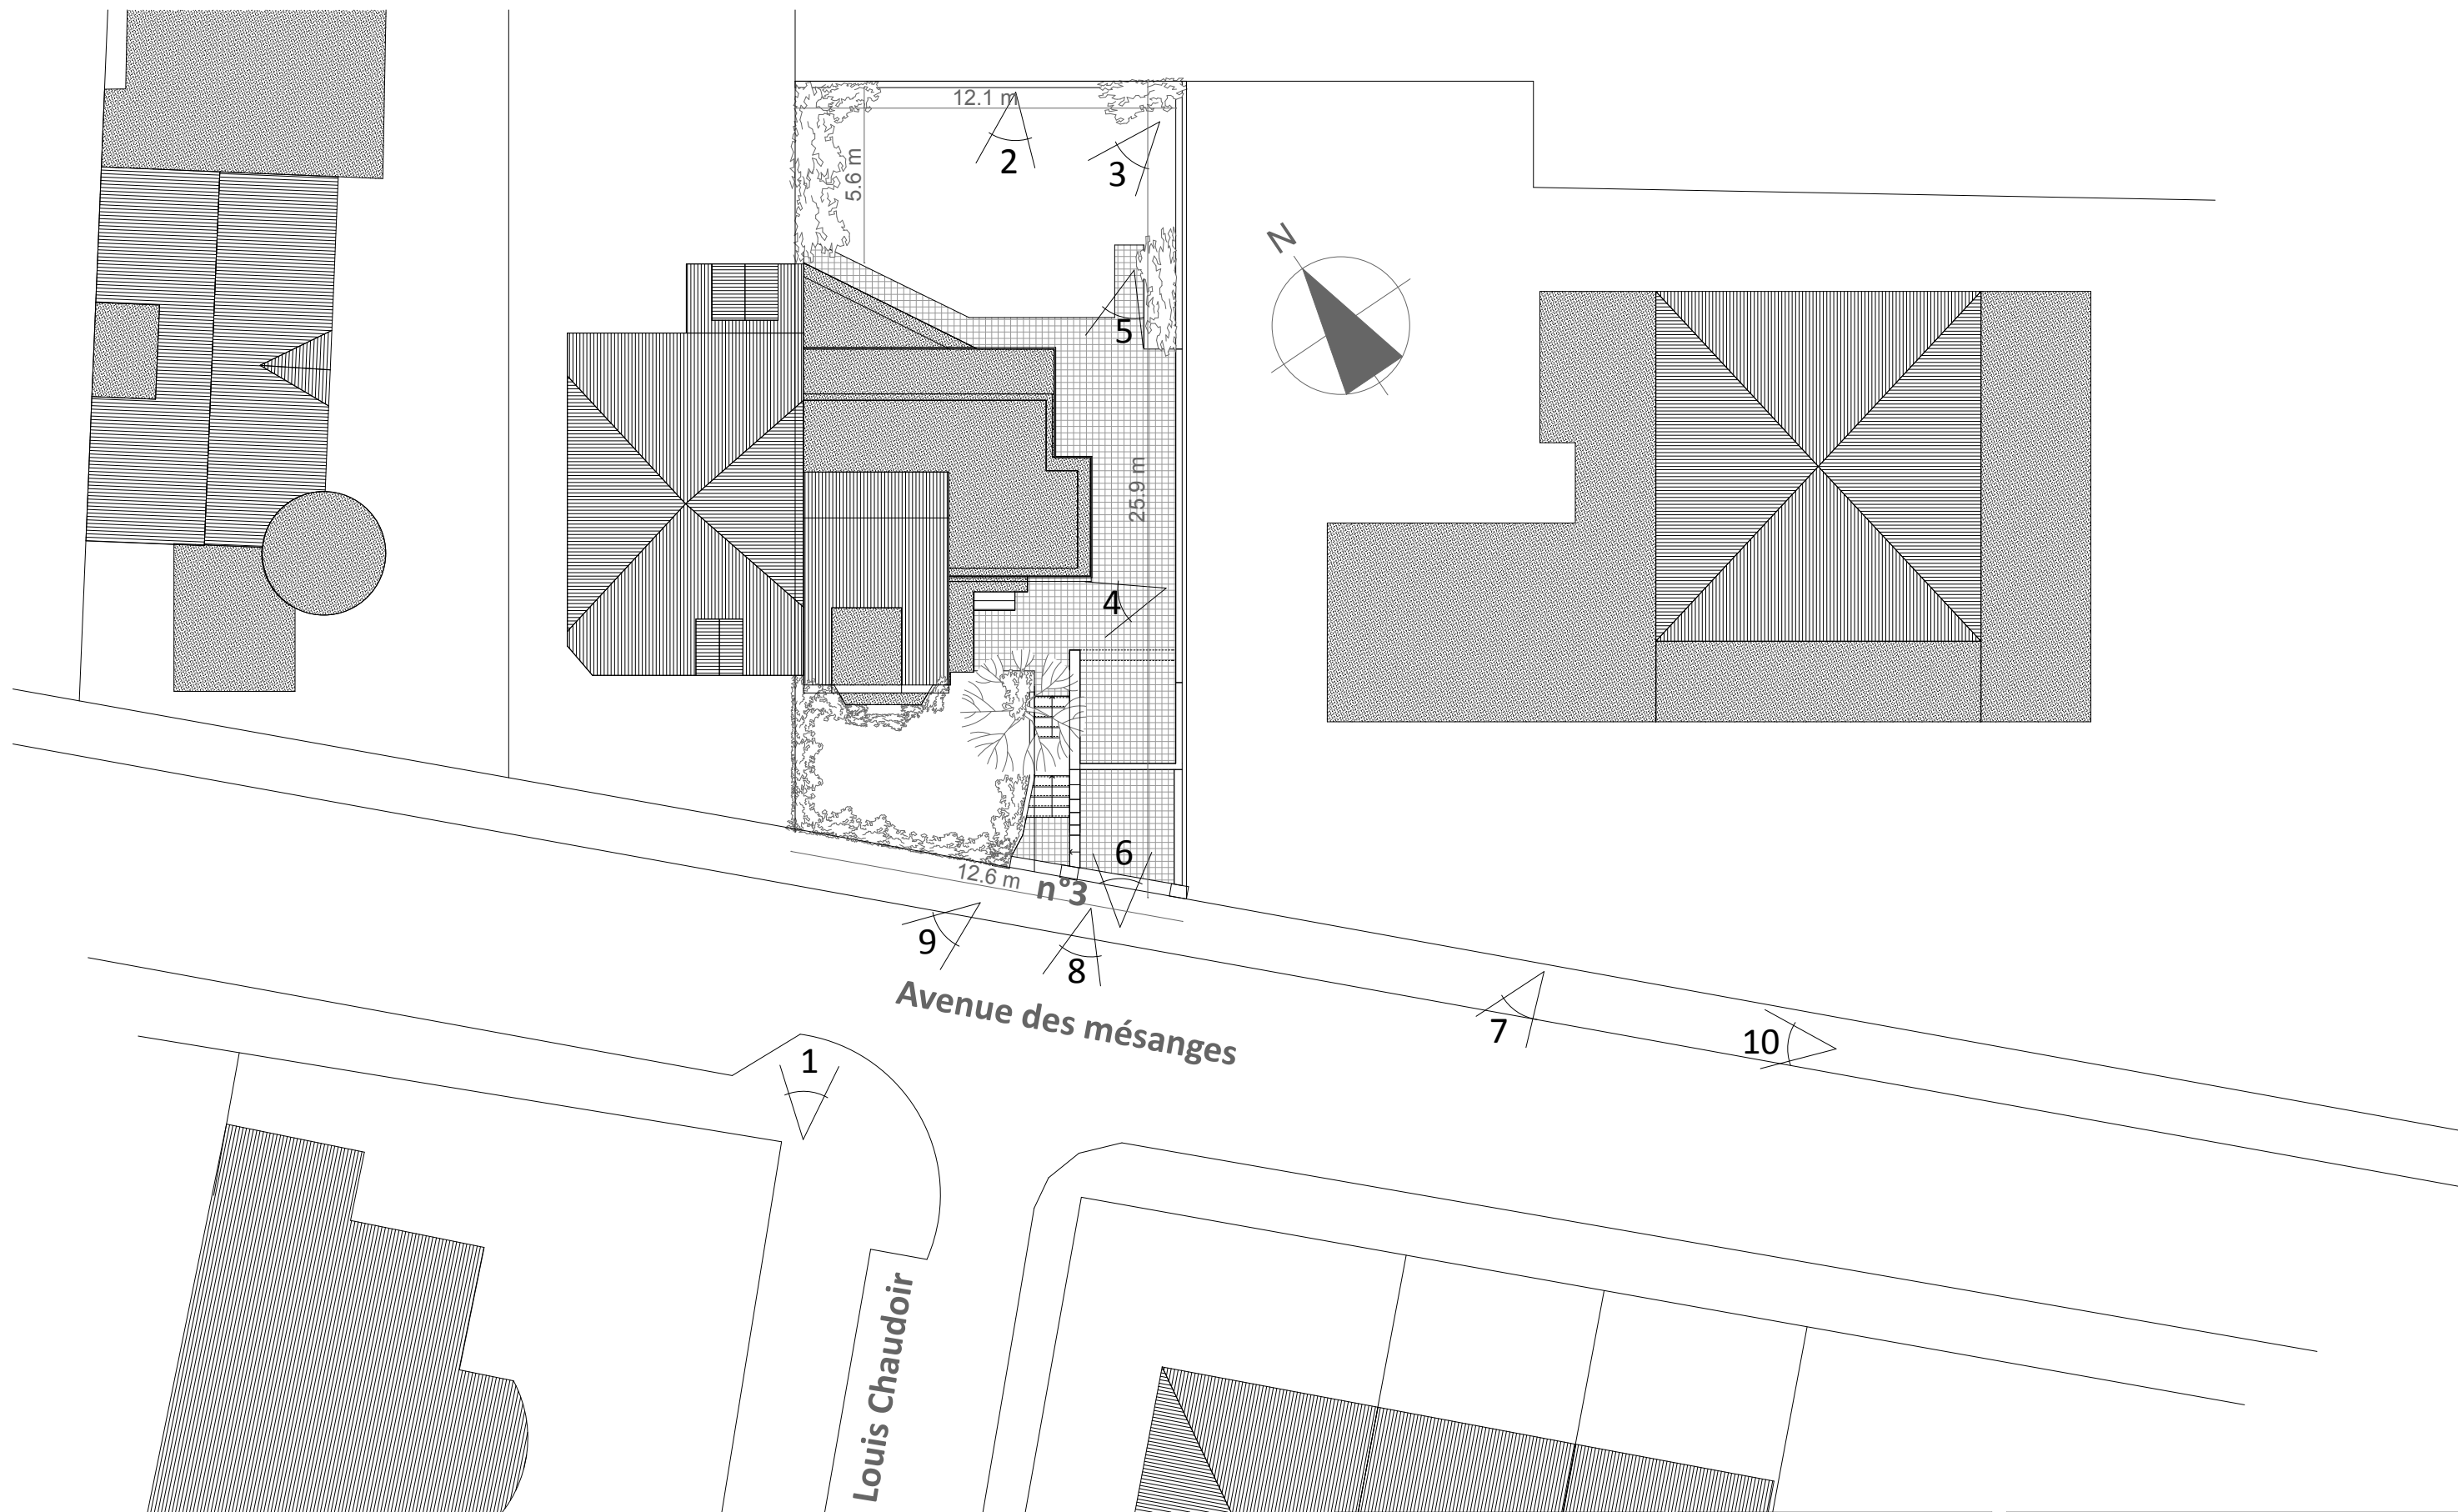

Maître de l'ouvrage:
 Vincent Van Diest et Elise serck
Chantier:
 av. des mésanges, 3
 1160 Auderghem

Architecte:
 Catherine Massart
 rue J. Mathy, 19, 1300 Limal
 010/41 62 02 - 0473/56 41 41
 massart.catherine@gmail.com

Projet: IMPLANTATION
Echelle: 1:200
Date: 20-11-15 planche 19/19
DEMANDE DE PERMIS D'URBANISME