

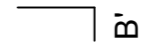
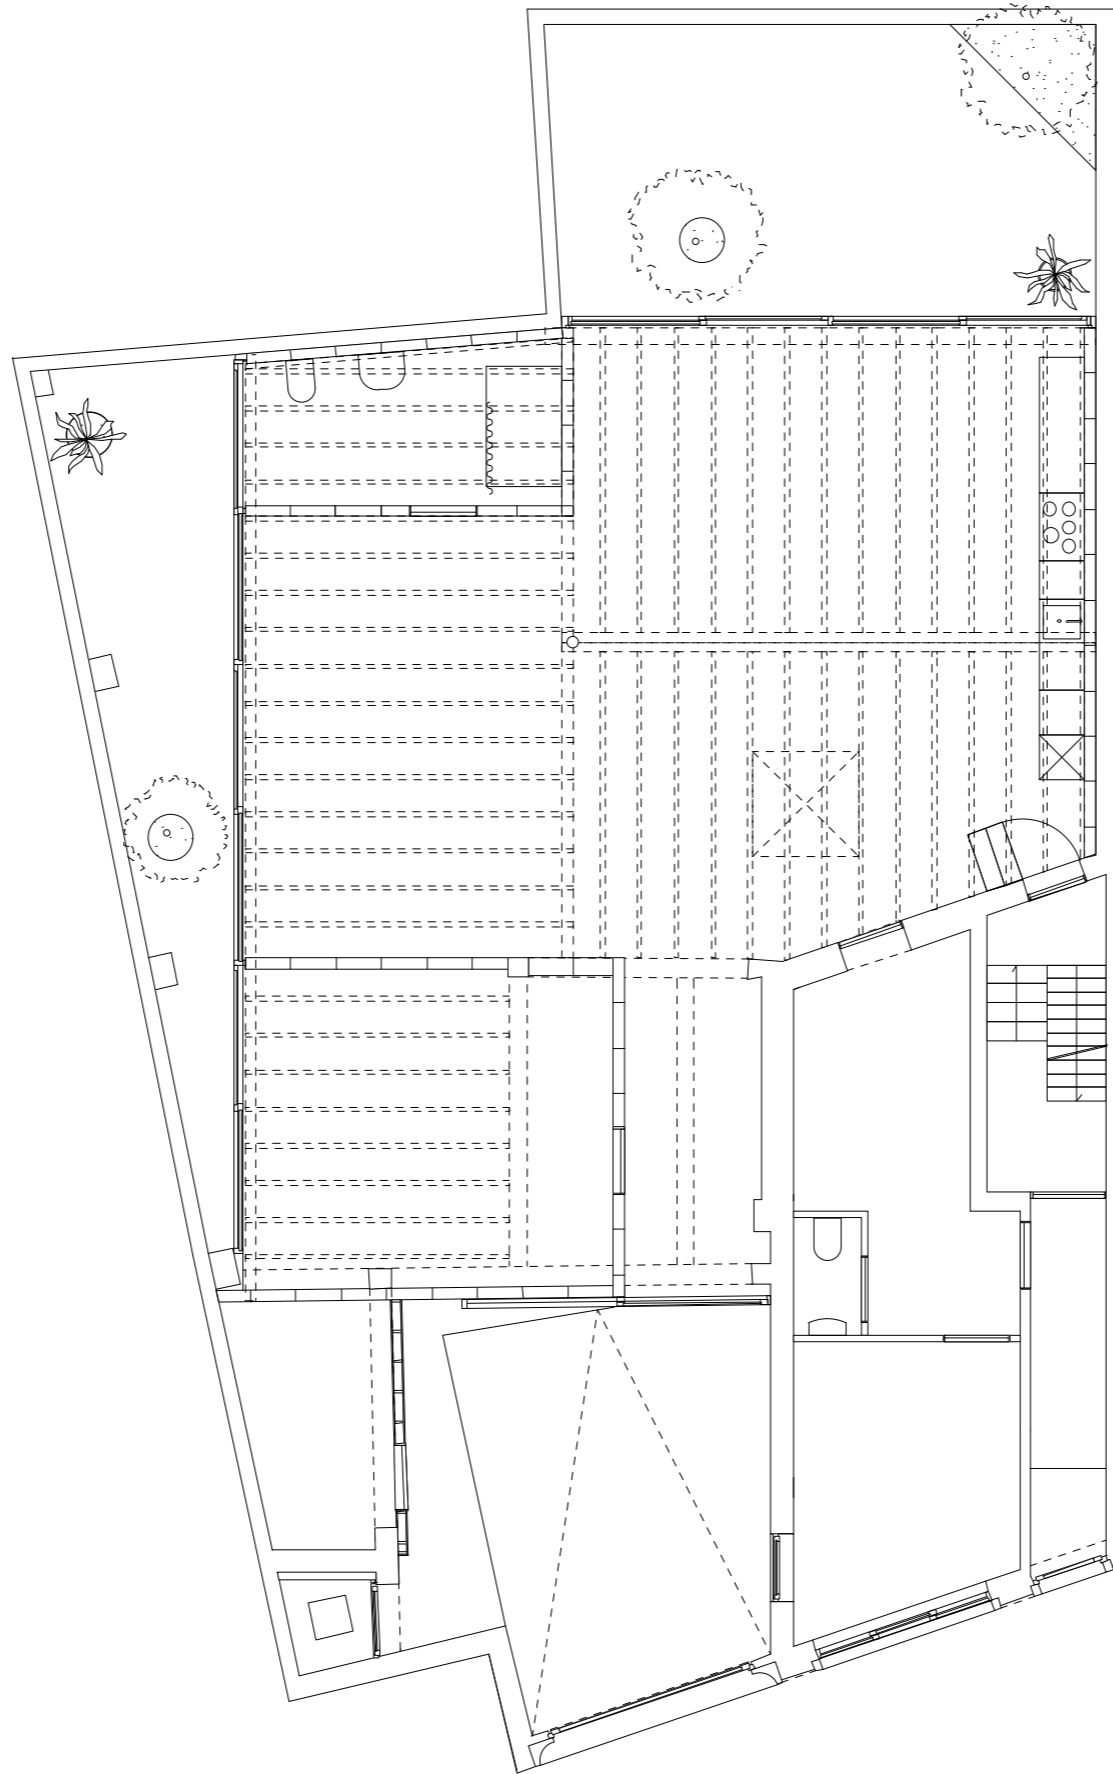



INPLANTING

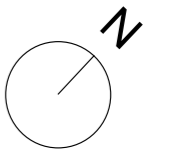

A

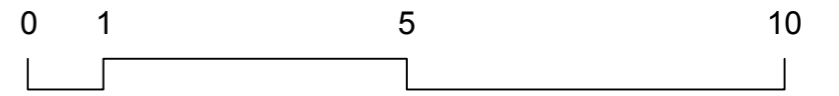



GELIJKVLOERS

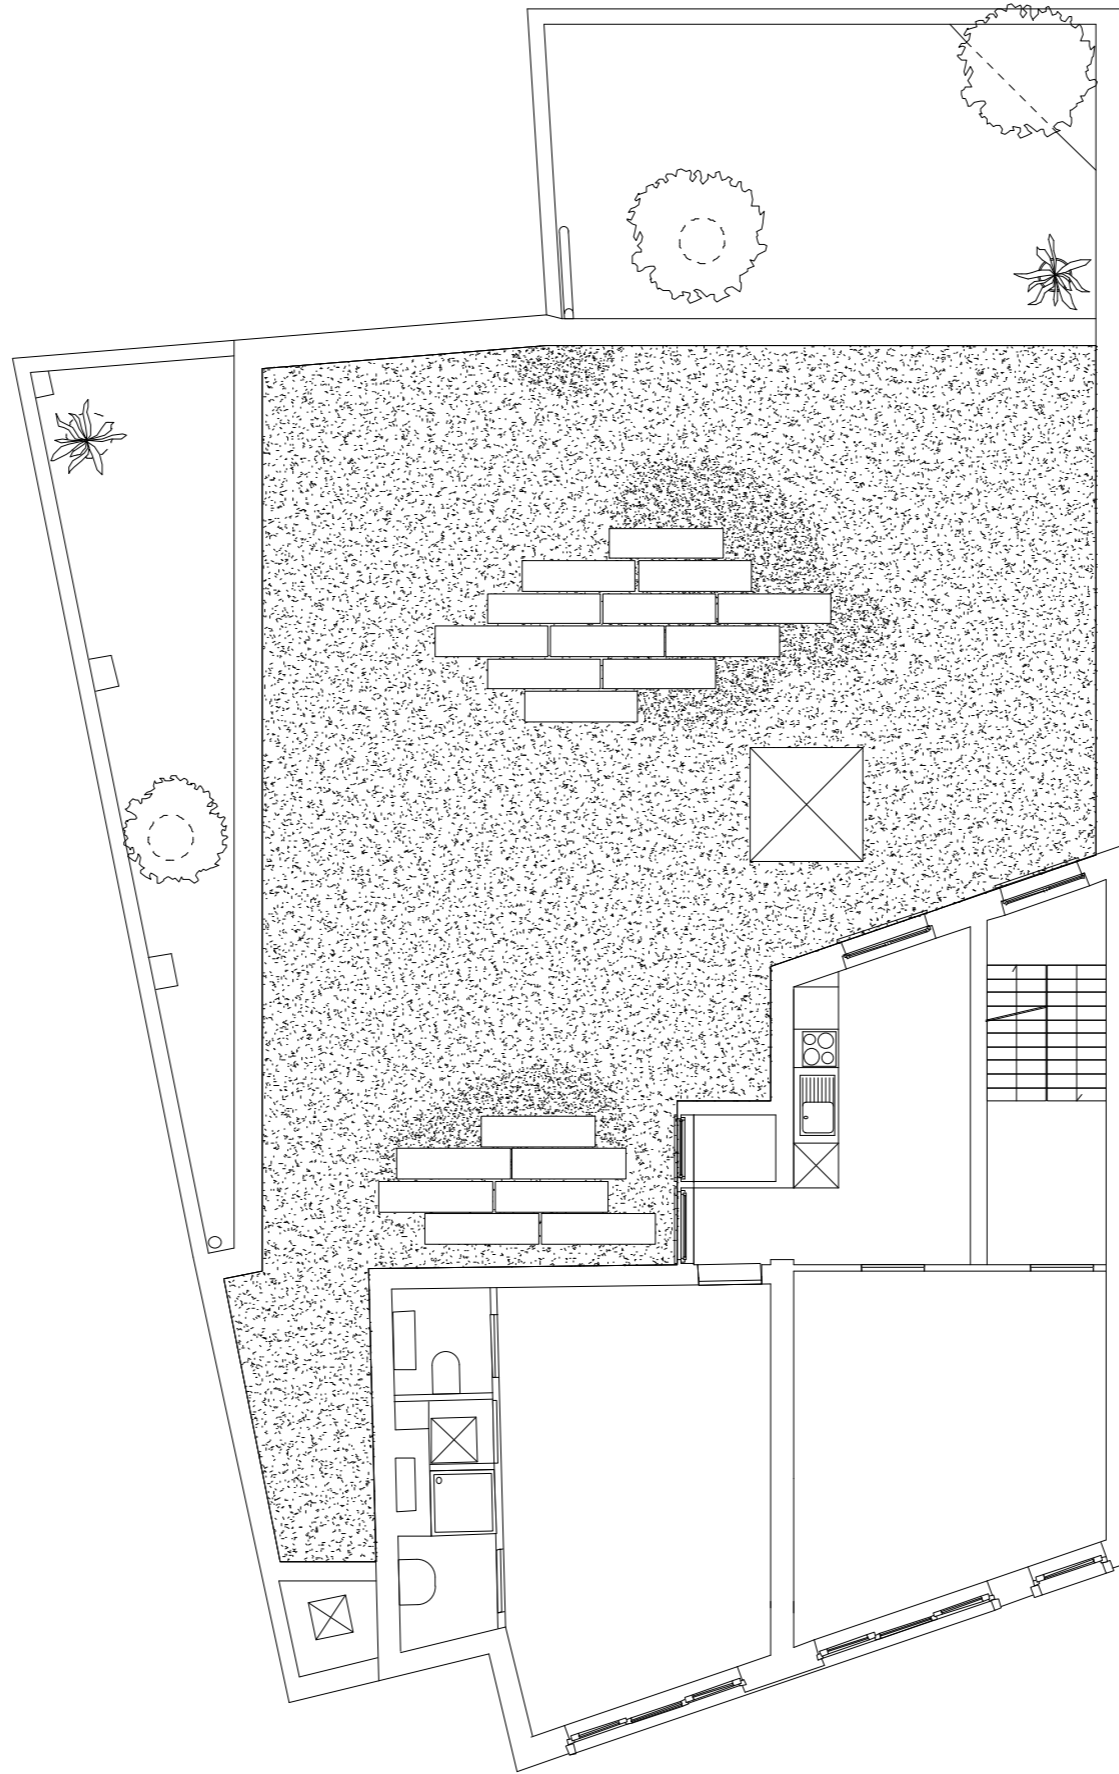


B

B


A

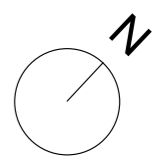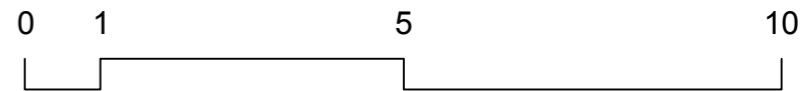

VERDIEPING +1

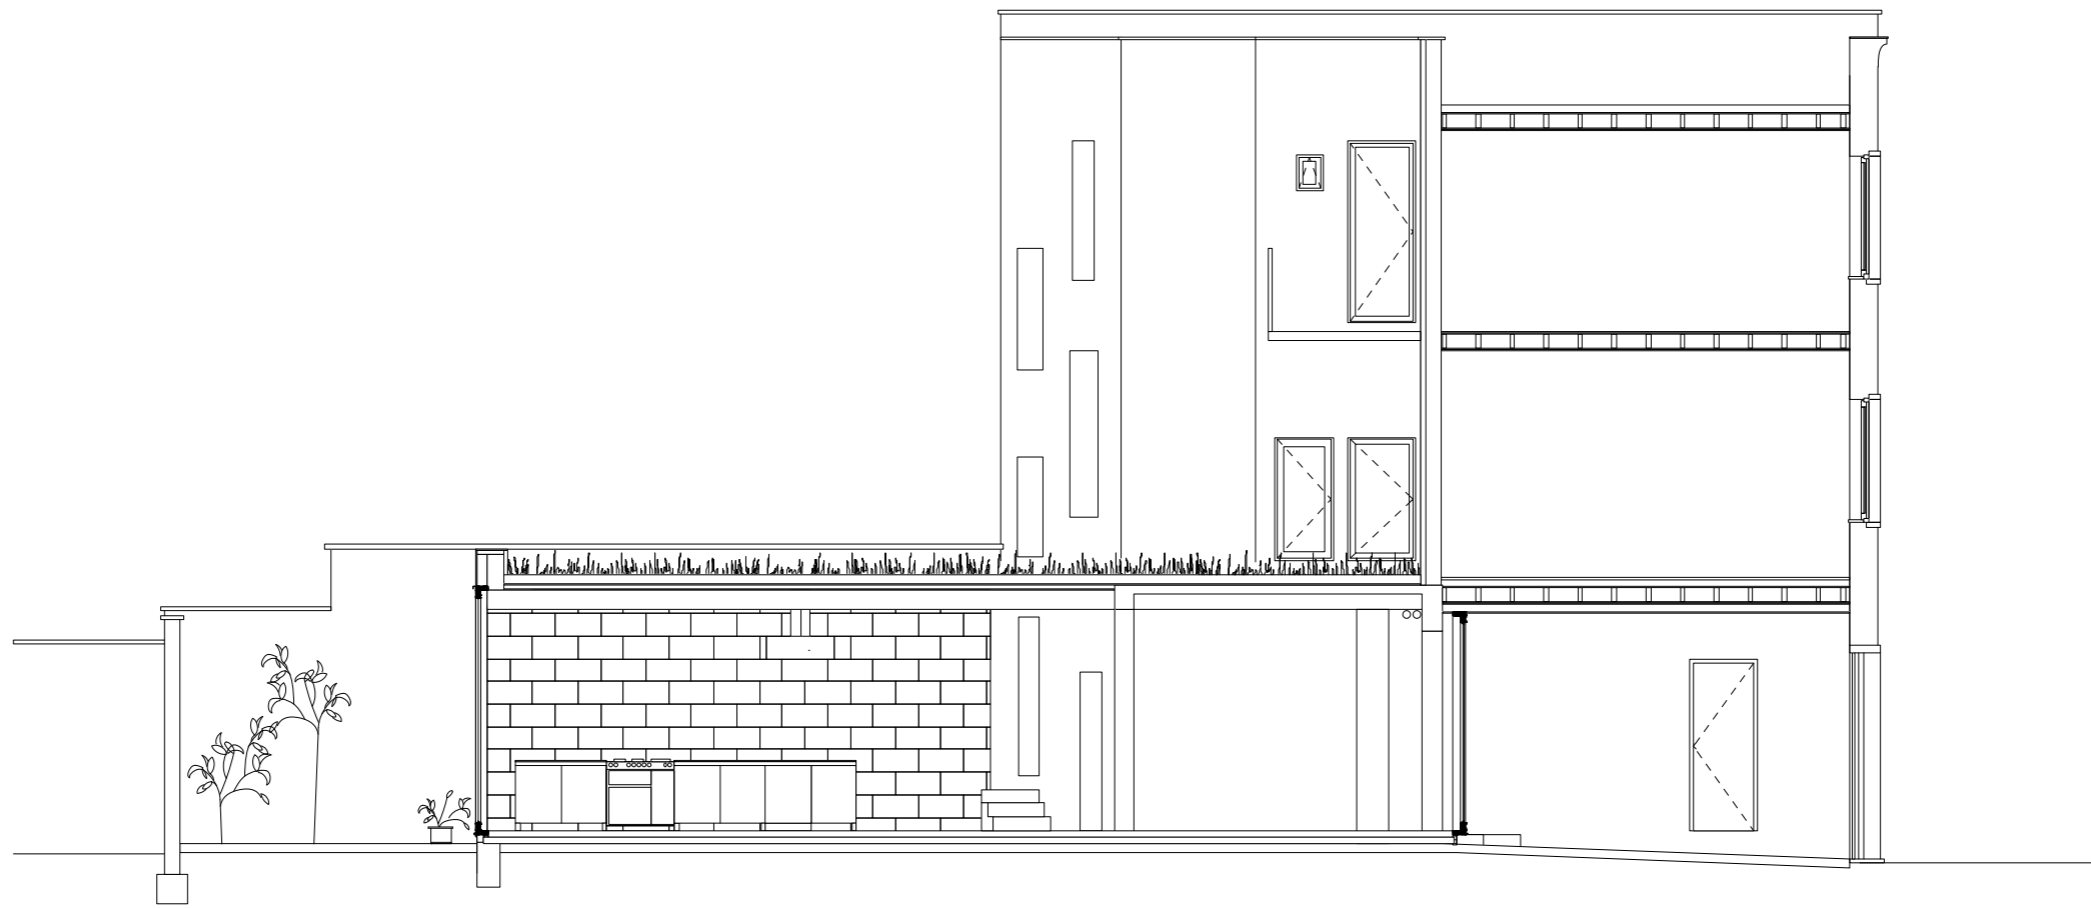

SNEDE AA'

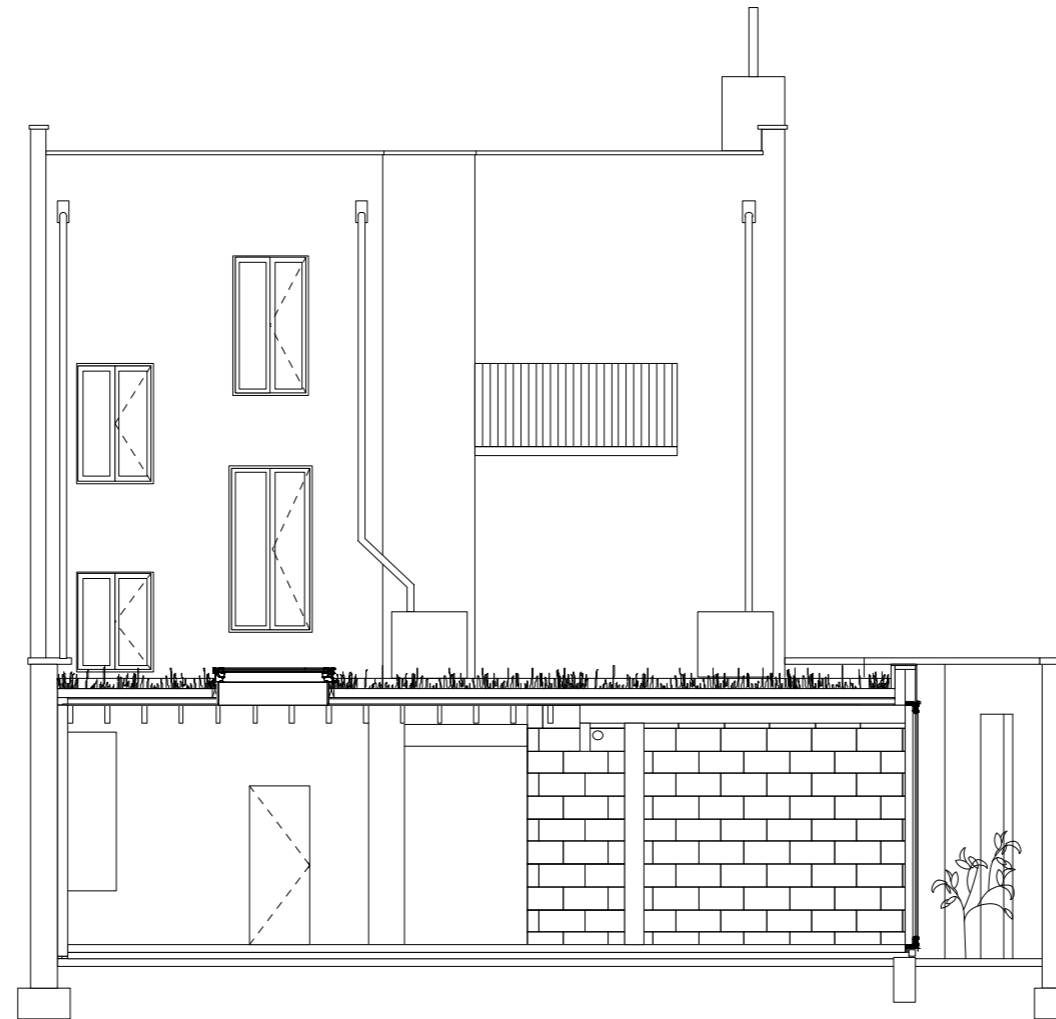

LANGSE SNEDE



VOORGEVEL