

H.P.+W.
Hille 189 - ZWEVEZELE

P.T.

P.T.

E.W.

Brokkelingstraat 12 - ZWEVEZELE

E.W.

Brokkelingstraat 16 - ZWEVEZELE

24.00 - perceelsgrens

LEVENDE BEUKHAAG
H 2M

FOOTPRINT NIEUWE WONING 222 M2

NIEUW TERRAS 70M2 TERRASTEGELS

1090 M2 perceelsoppervlakte
GROENZONE 898M2

LEVENDE BEUKHAAG
H 2M

62 M2 KWS VERHARDING BEHOUDEN

LEVENDE BEUKHAAG
H 2M

BESTAAND BIJGEBOUW 49M2 BEHOUDEN

B

G

25.00 - rooilijn

Brokkelingstraat

gemeenteweg - verharding in grijze betonklinkers

rijweg - grijze betonklinkers

tussenberm - grijze betonklinkers

rijweg - grijze betonklinkers

verharde berm - grijze betonklinkers










NIEUWE INPLANTING

250

BROKKELINGSTRAAT 14 8750 ZWEVEZELE

CHRISTOPHE EN TINEKE T JAECKX_HOUTEKIER BROKKELINGSTR 14 ZWEVEZELE

JN ARCHITECTEN BRUGGESTR 83 8750 ZWEVEZELE

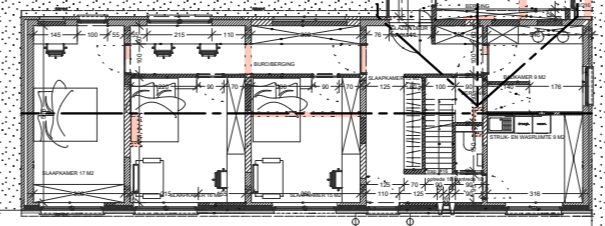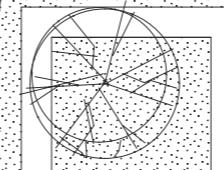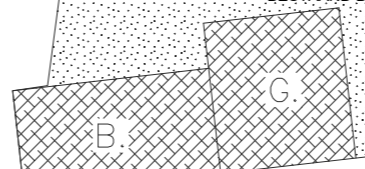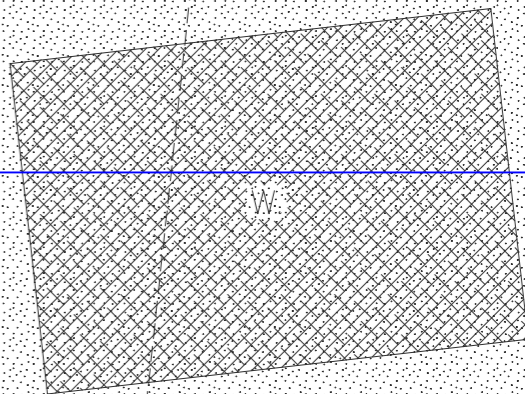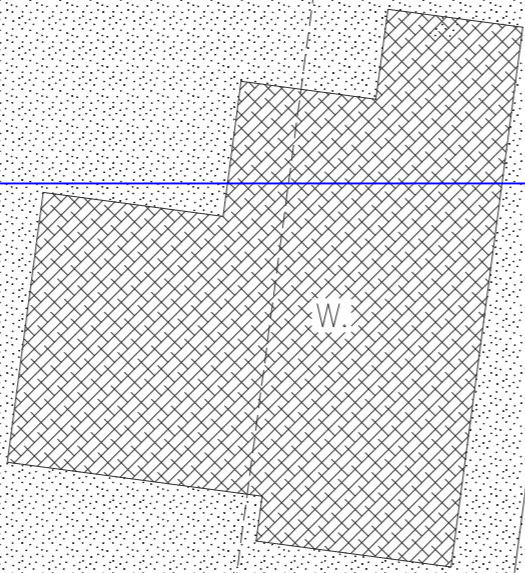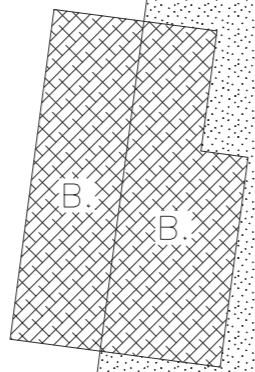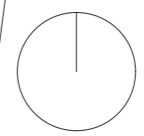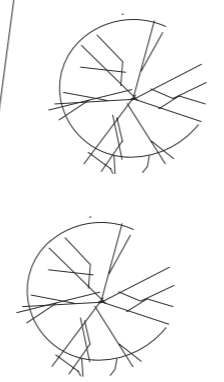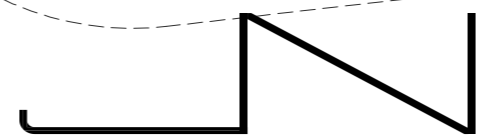

SNEDEREFLECTIEPROFIEL

200.5

30.00 - perceelsgrens

50.00 - perceelsgrens

T.v.

30

210

G.

170

I.p.

T.v.

G.


I.p.


T.v.



T.v.

T.v.


I.p.

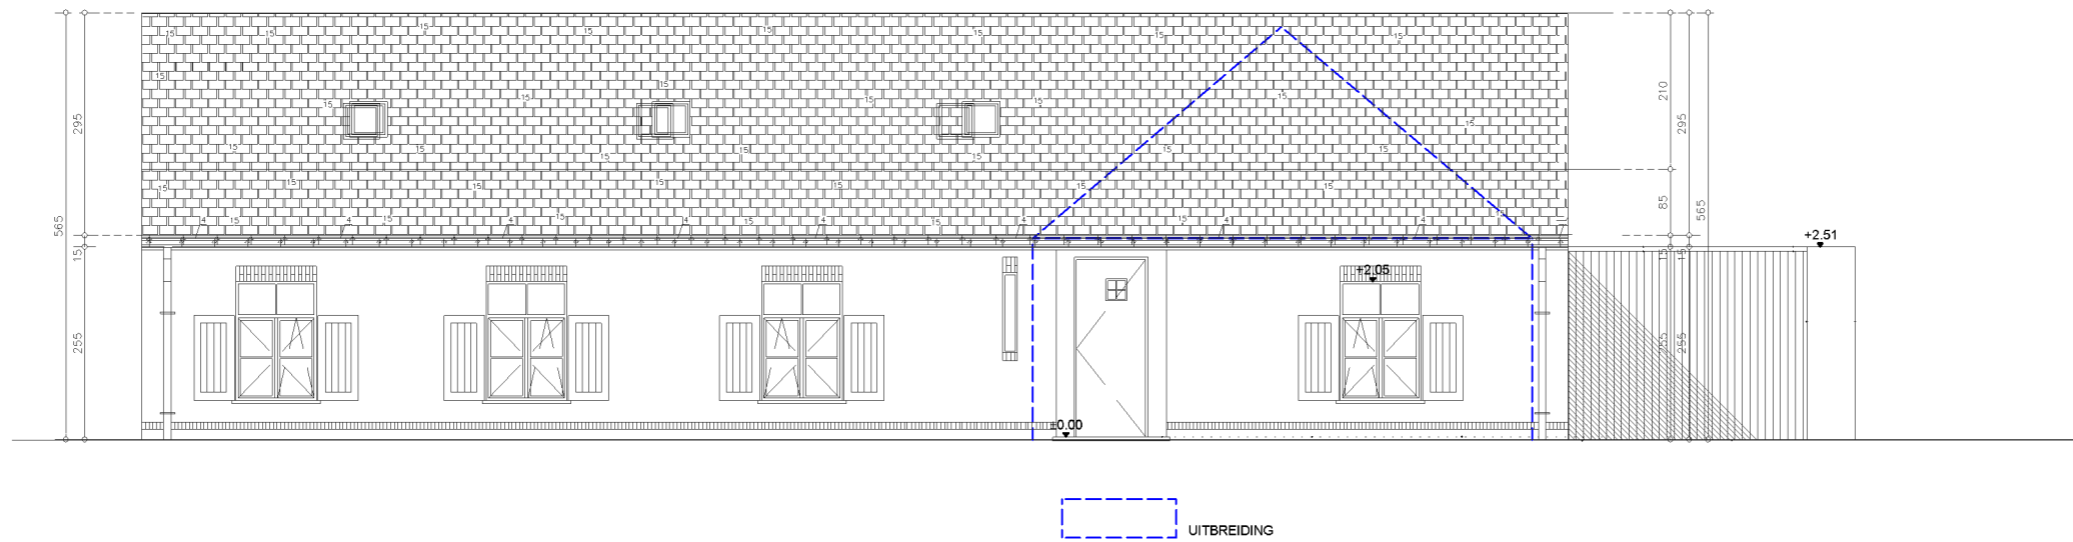


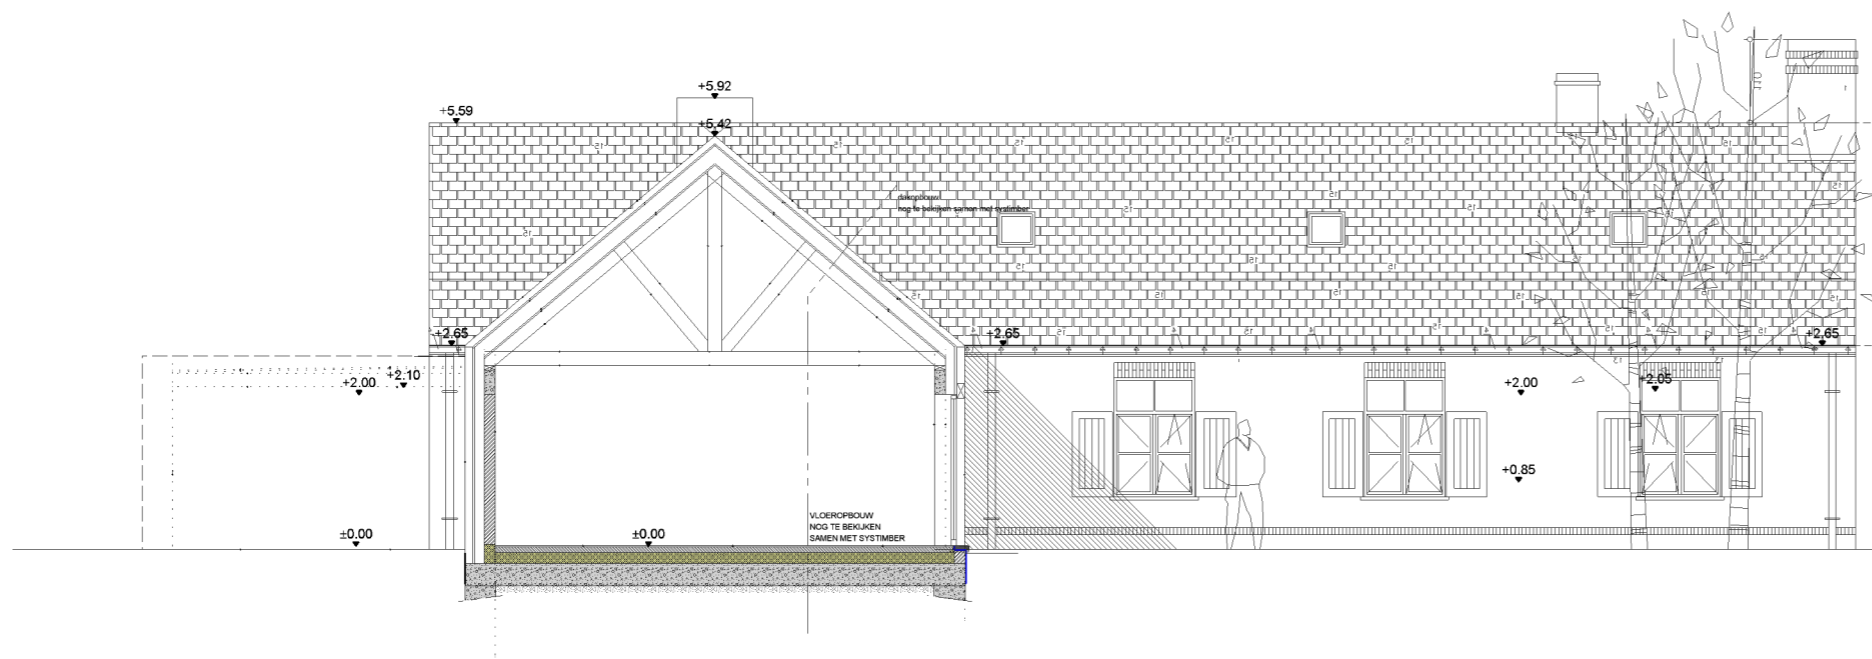


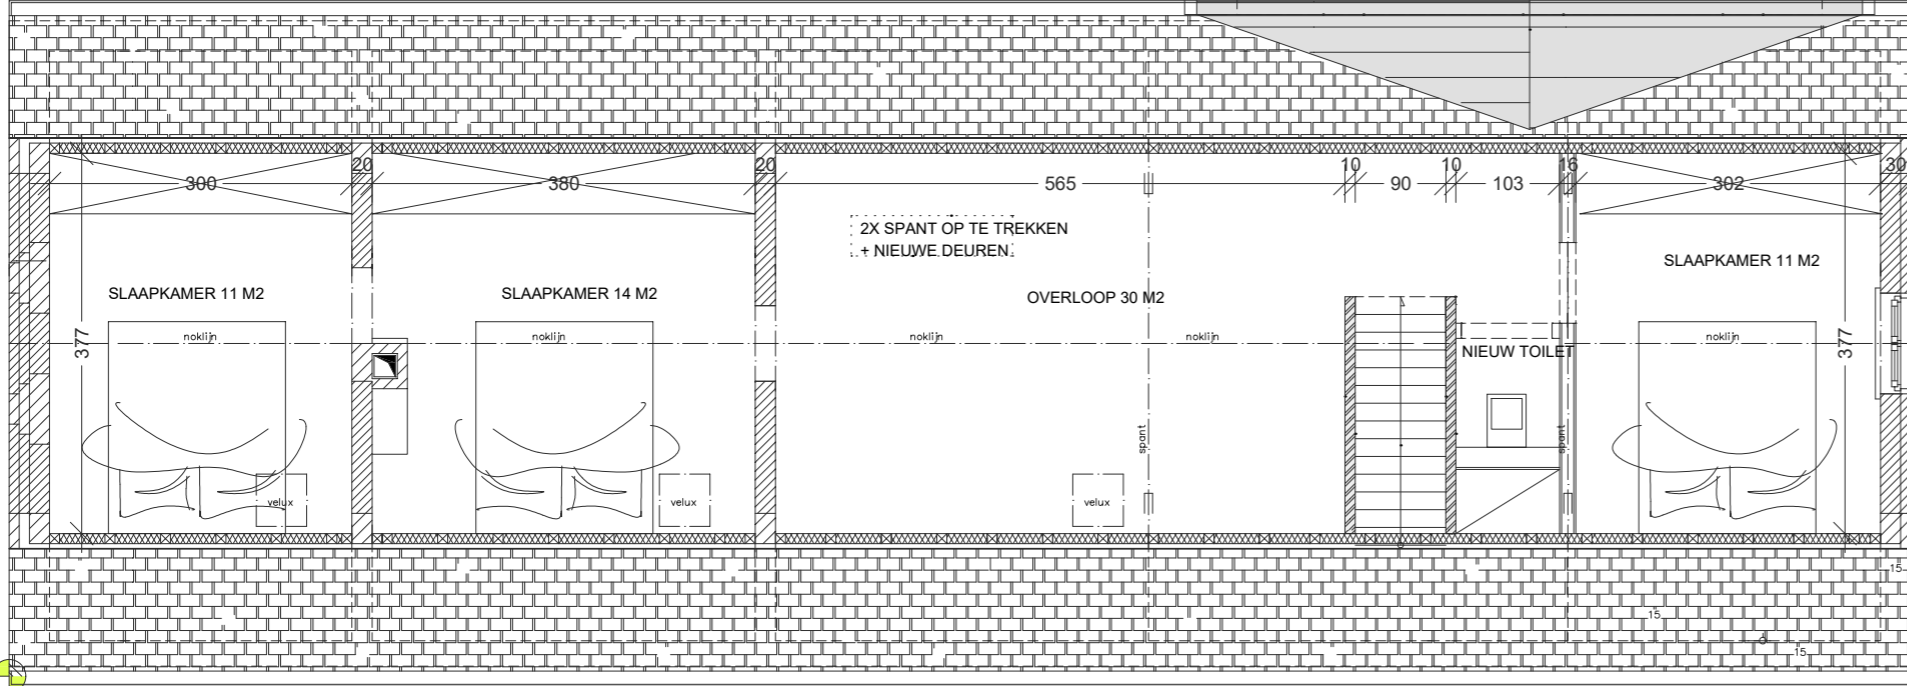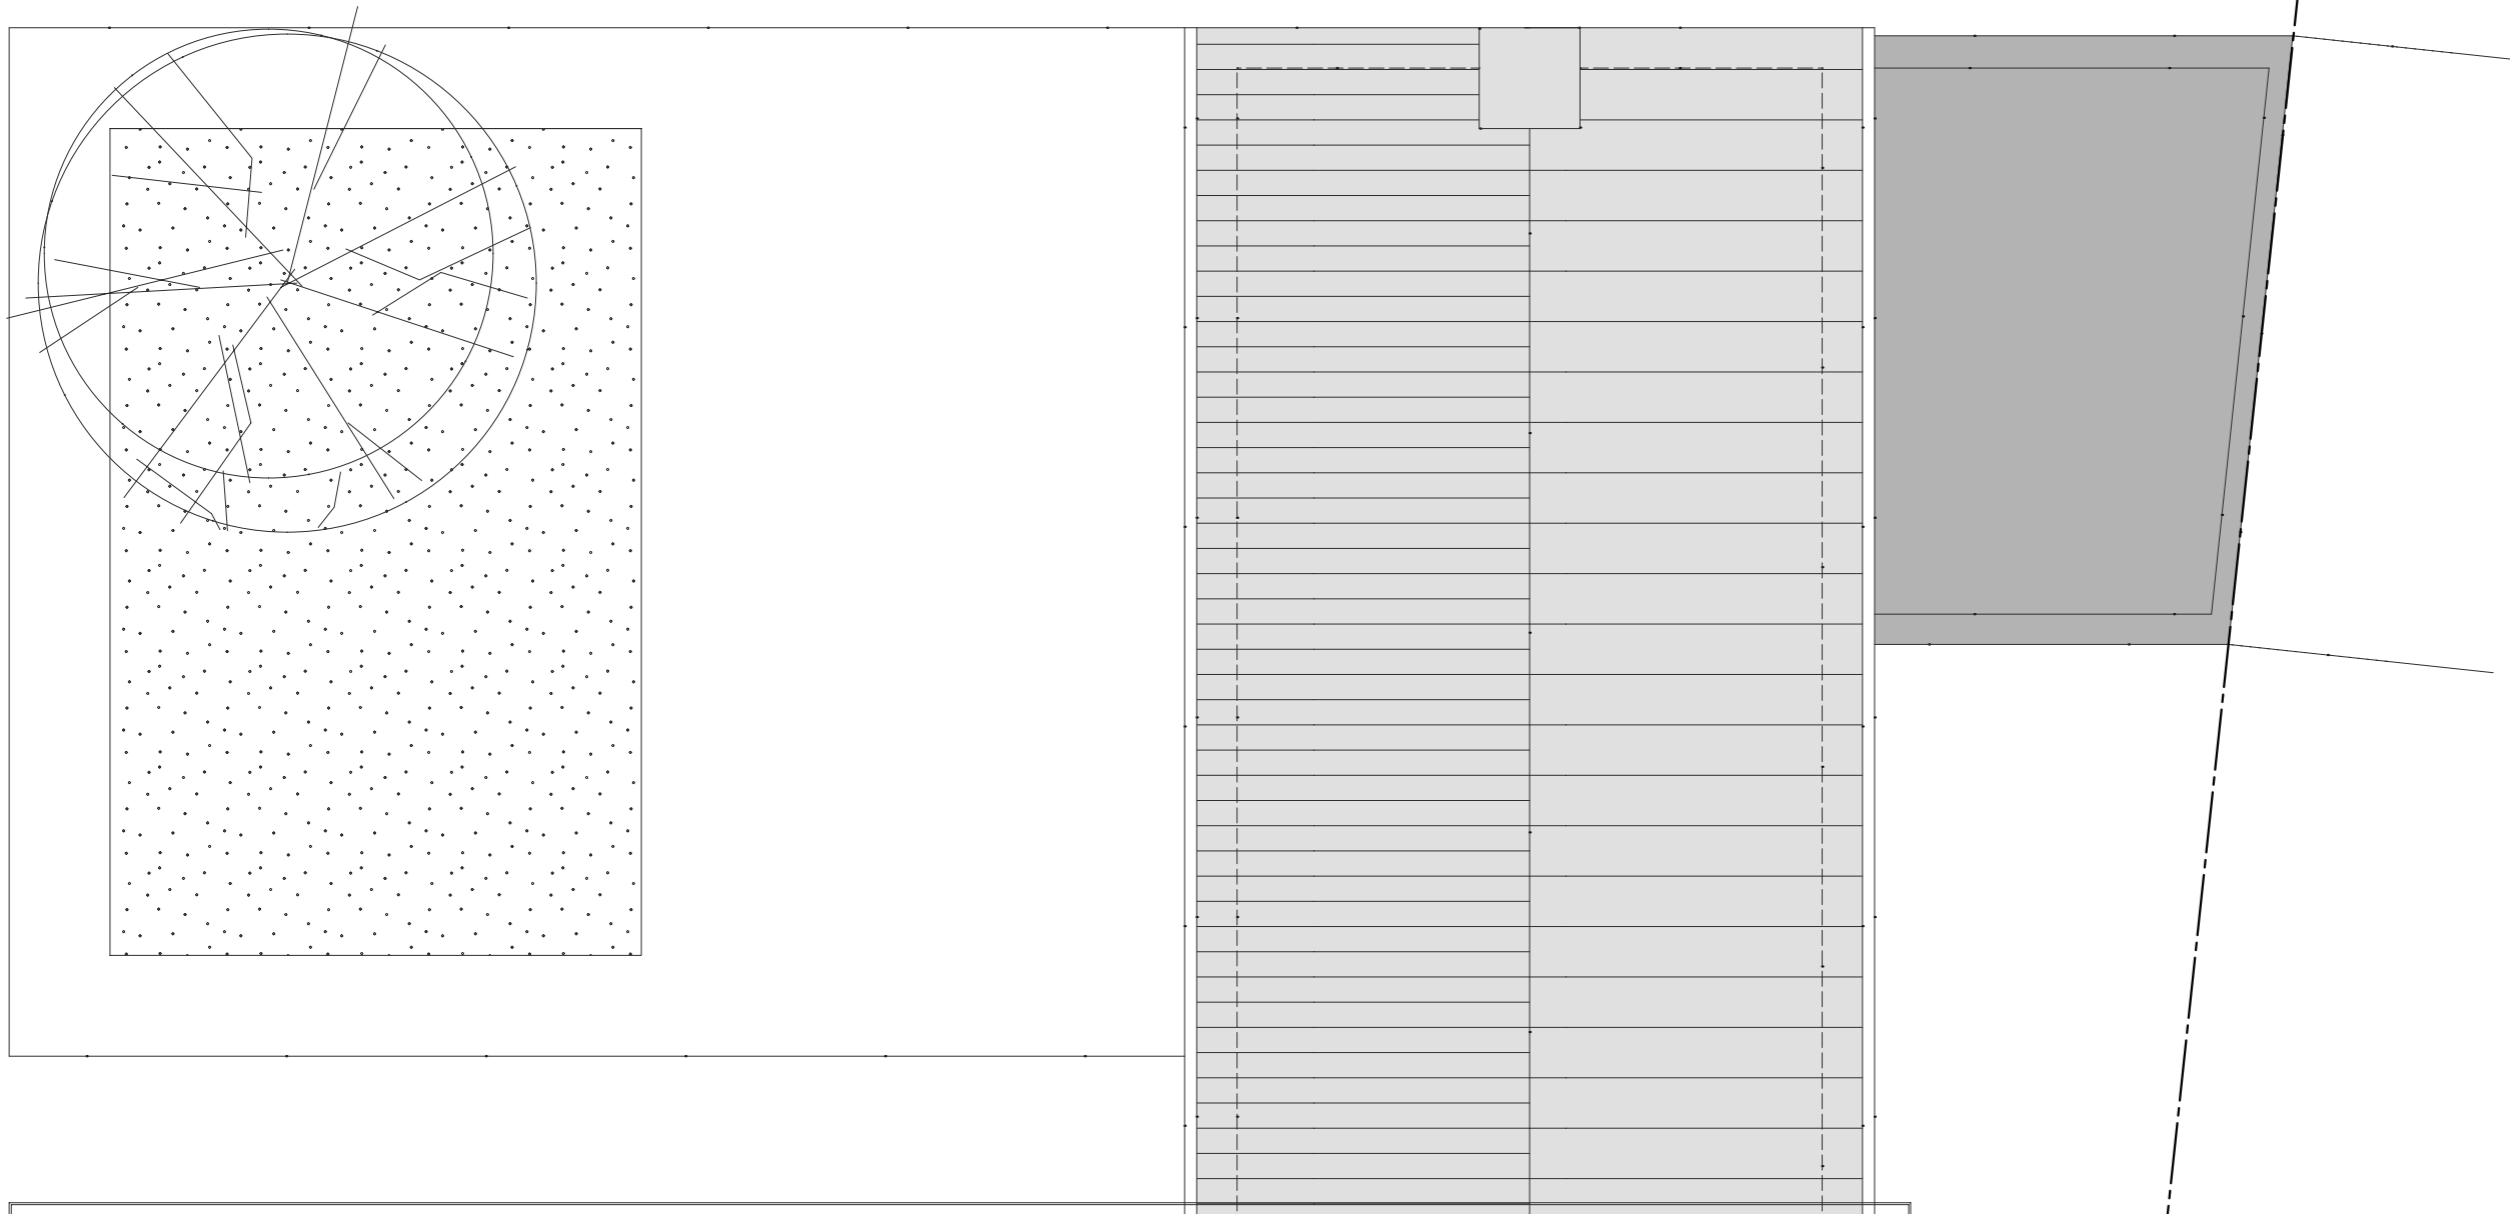

FOOTPRINT NIEUWE WONING. 222 M2

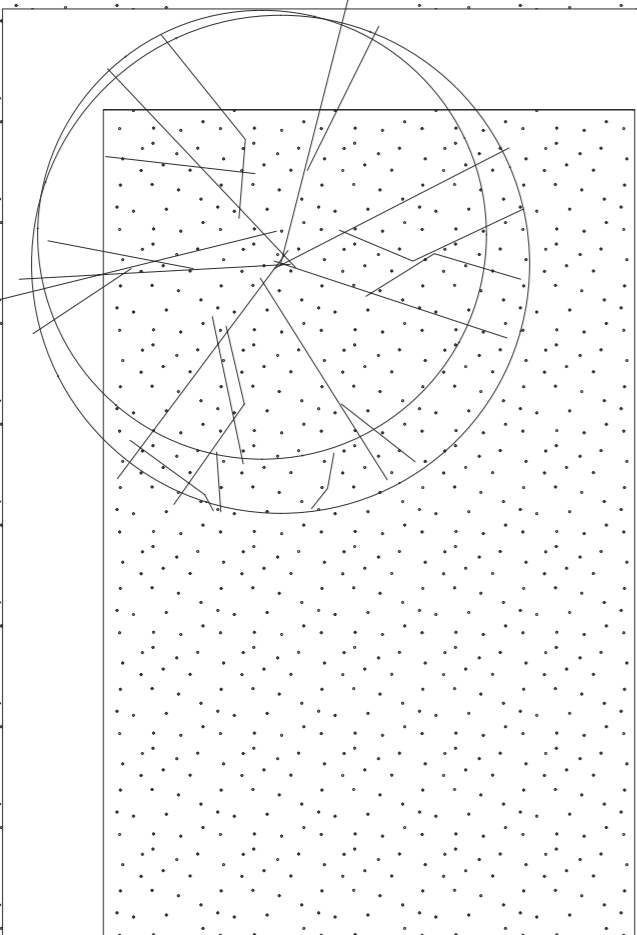

NIEUW TERRAS 70M2 TERRASTEGELS

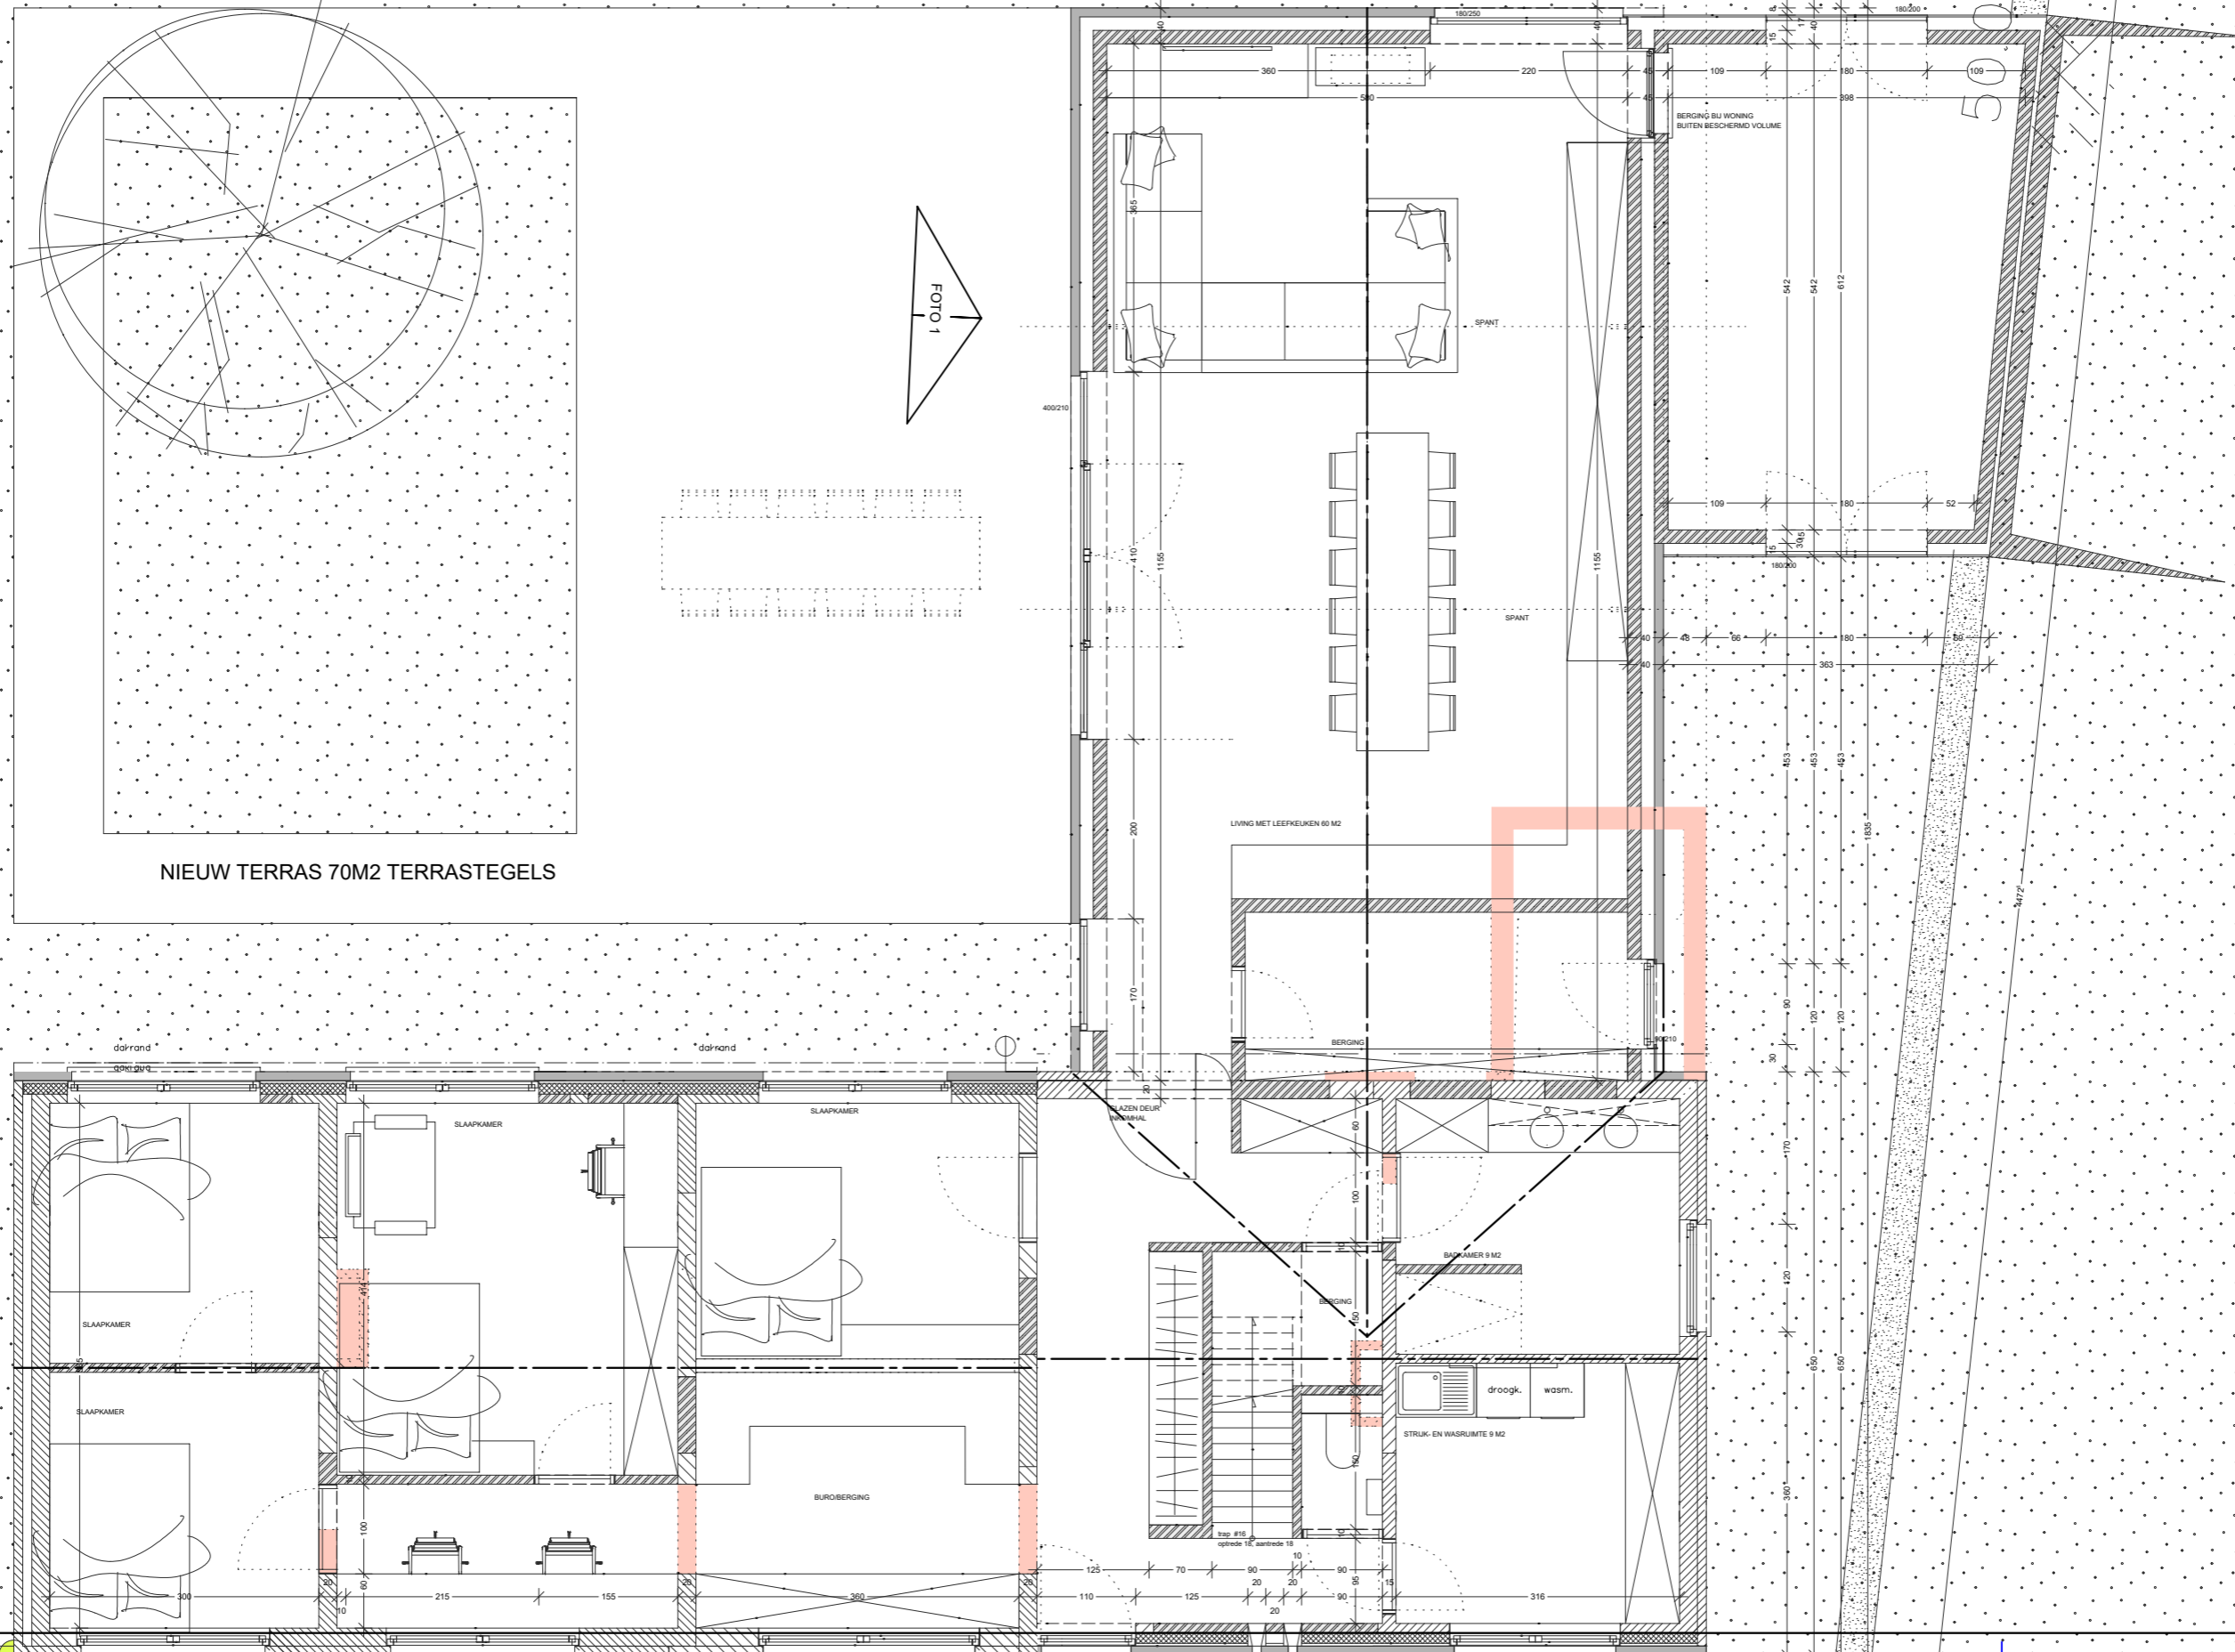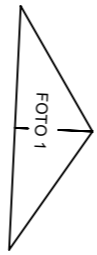

TEKENING
SCHAAL
BOUWPLAATS
BOUWHEER
ARCHITECT

NIEUW GRONDPLAN

75

SNEDE/terreinprofiel BROKKELINGSTRAAT 14 8750 ZWEVEZELE
CHRISTOPHE EN TINEKE T JAECKX HOUTEKIER BROKKELINGSTR 14 ZWEVEZELE
JN ARCHITECTEN BRUGGESTR 83 8750 ZWEVEZELE

