


Haut

LA BRUYERE / BOVESSE / SECTION B / 110 D

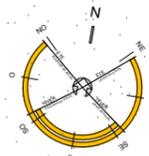

LA BRUYERE / BOVESSE / SECTION B / 108 E  
Champ de culture

Indice	Date de modification	Enoncé des modifications	Demandé par

**BTCA - Participation**  
**Extension d'une habitation à Bovesse**

IMPLANTATION

MAÎTRE DE L'OUVRAGE :  
Mr et Mme D'ONOFRIO-PAQUET  
Rue de la Houlette 2  
B-5081 BOVESSE

ARCHITECTE :

**dAg architecte sprl**  
Rue Albert, 11/004 - 5030 Gembloux  
T + 32(0) 81 30 87 53  
G + 32(0) 477 99 35 63  
guerino@dAg-architecte.be





DOSSIER:  
**0904 HOULETTE**

PLAN N°:  
01

ECHELLE:  
1/250

DATE:  
13.05.2020

Ce plan est la propriété de l'architecte et ne peut être recopié, modifié, ou communiqué à des tiers sans son autorisation préalable (loi du 16/04/1934).

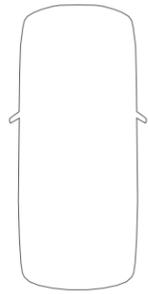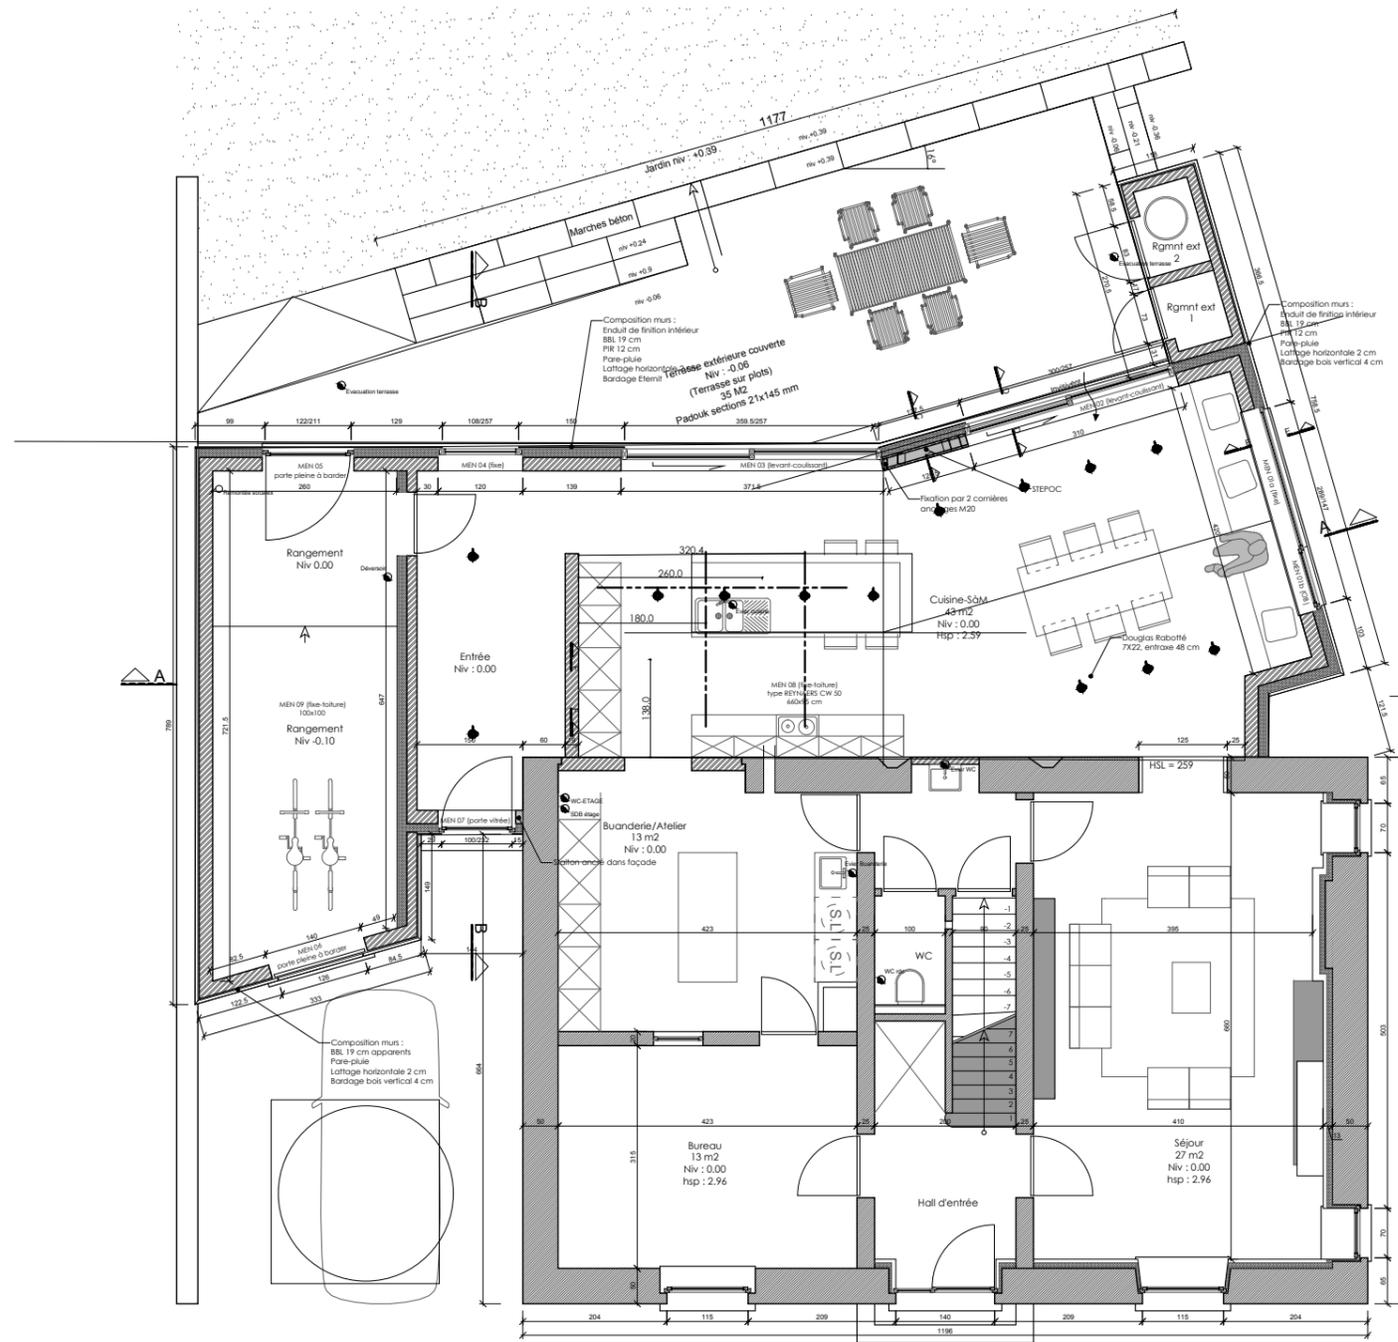

Indice	Date de modification	Enoncé des modifications	Demandé par

Ce plan est la propriété de l'architecte et ne peut être recopié, modifié, ou communiqué à des tiers sans son autorisation préalable (loi du 16/04/1934).

**BTCA - Participation**  
**Extension d'une habitation à Bovesse**

Rez-de-chaussée

MAÎTRE DE L'OUVRAGE :

Mr et Mme D'ONOFRIO-PAQUET  
 Rue de la Houlette 2  
 B-5081 BOVESSE

ARCHITECTE :

**dAg architecte sprl**  
 Rue Albert, 11/004 - 5030 Gembloux  
 T + 32(0) 81 30 87 53  
 G + 32(0) 477 99 35 63  
 Guerino D'ONOFRIO Ir arch.  
 guerino@dAg-architecte.be





DOSSIER:  
**0904 HOULETTE**

PLAN N°:  
 02

ECHELLE:  
 1/100

DATE:  
 13.05.2020

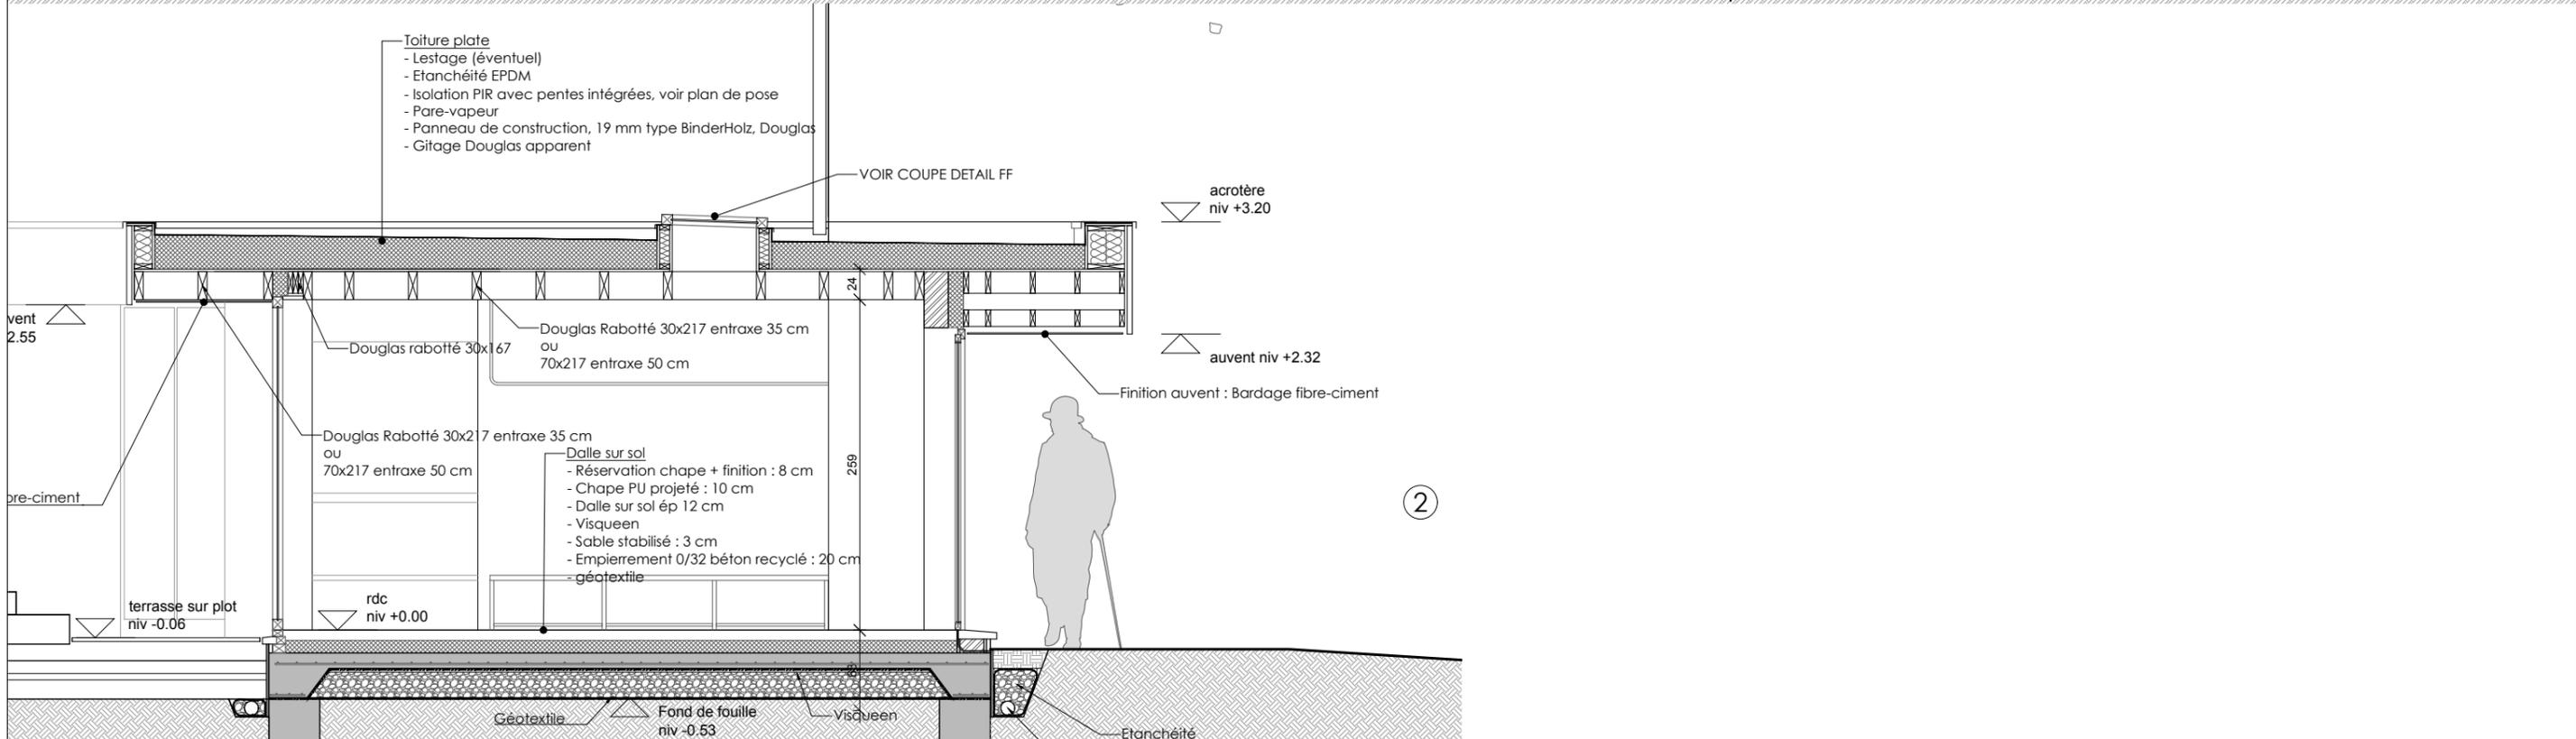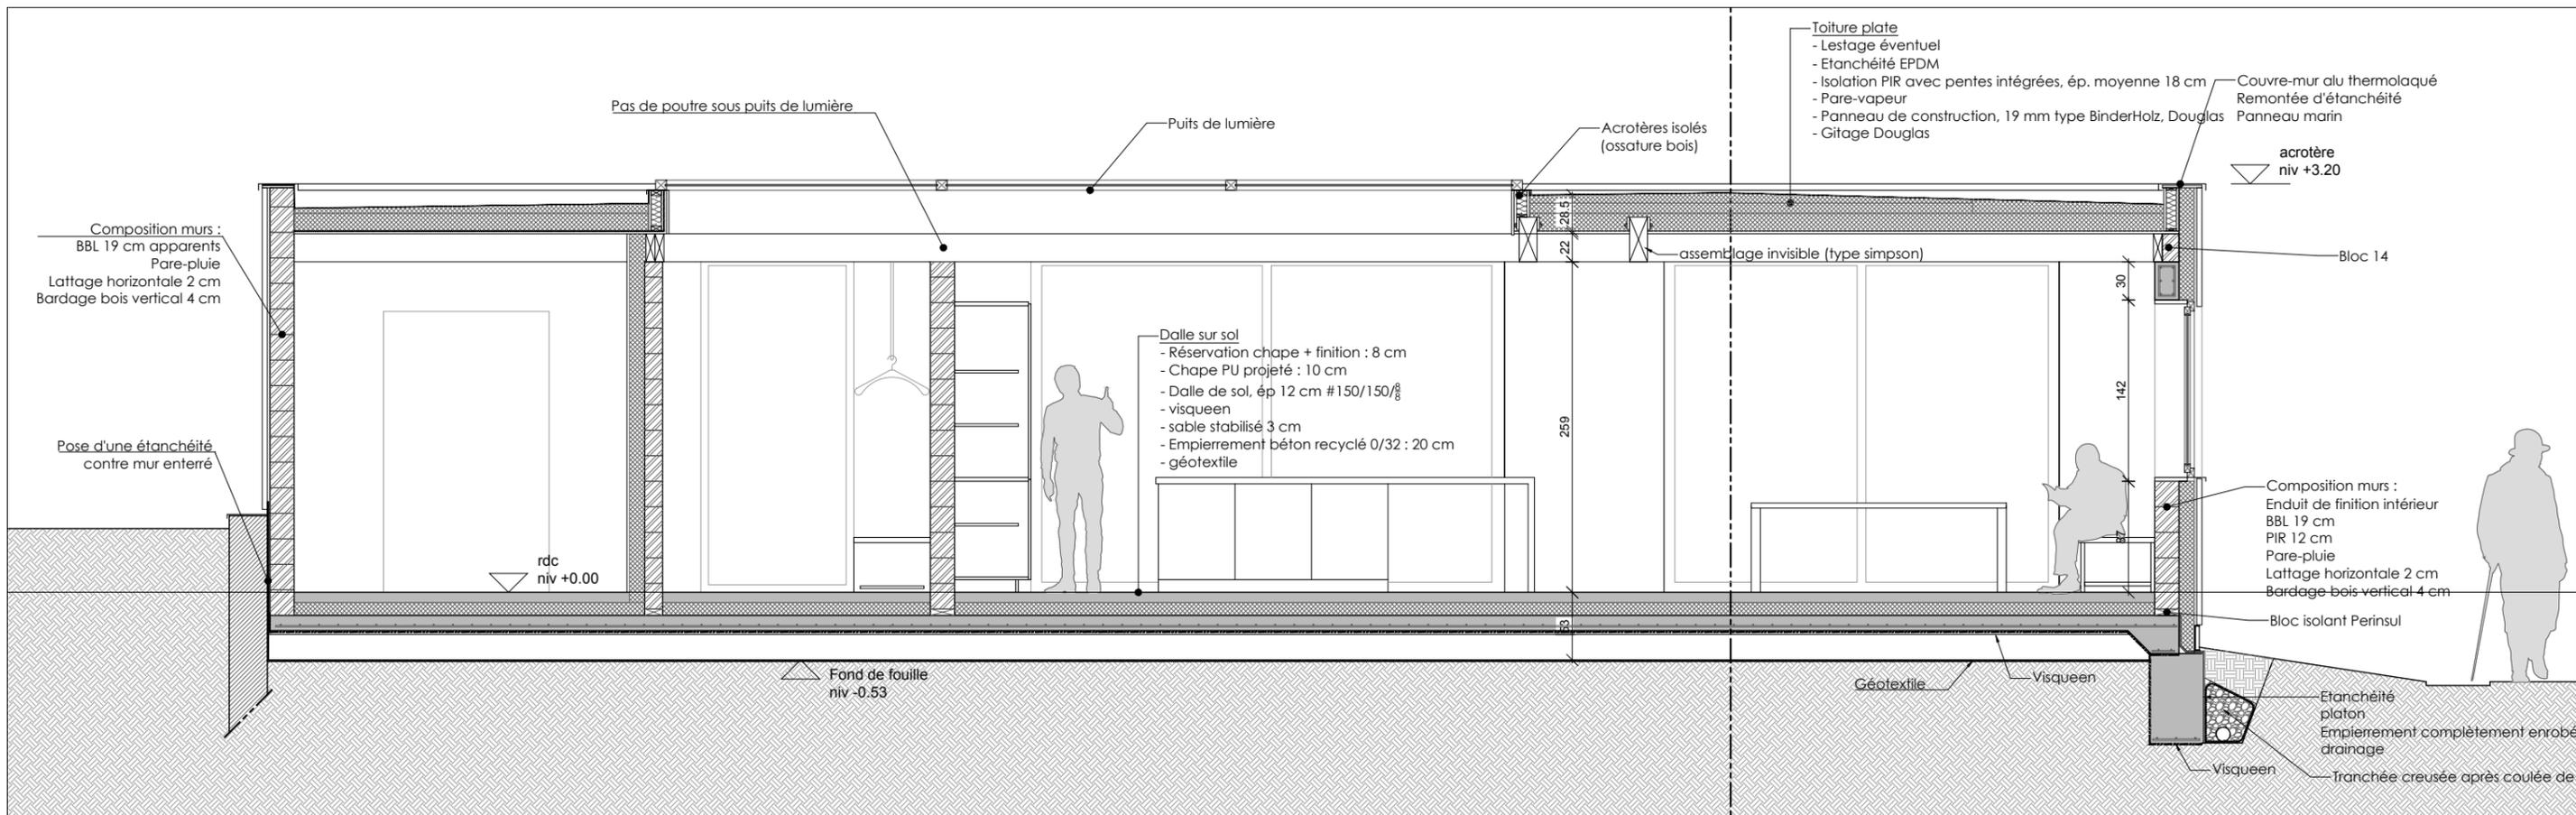

Indice	Date de modification	Enoncé des modifications	Demandé par

**BTCA - Participation**  
**Extension d'une habitation à Bovesse**

Rez-de-chaussée

MAÎTRE DE L'OUVRAGE :

Mr et Mme D'ONOFRIO-PAQUET  
 Rue de la Houlette 2  
 B-5081 BOVESSE

ARCHITECTE :


**dAg architecte sprl**  
 Rue Albert, 11/004 - 5030 Gembloux  
 T + 32(0) 81 30 87 53  
 G + 32(0) 477 99 35 63  
 Guerino D'ONOFRIO Ir arch.  
 guerino@dAg-architecte.be



DOSSIER:  
**0904 HOULETTE**  
 PLAN N°:  
 02  
 ECHELLE:  
 1/100  
 DATE:  
 13.05.2020

Ce plan est la propriété de l'architecte et ne peut être recopié, modifié, ou communiqué à des tiers sans son autorisation préalable (loi du 16/04/1934).

Haut

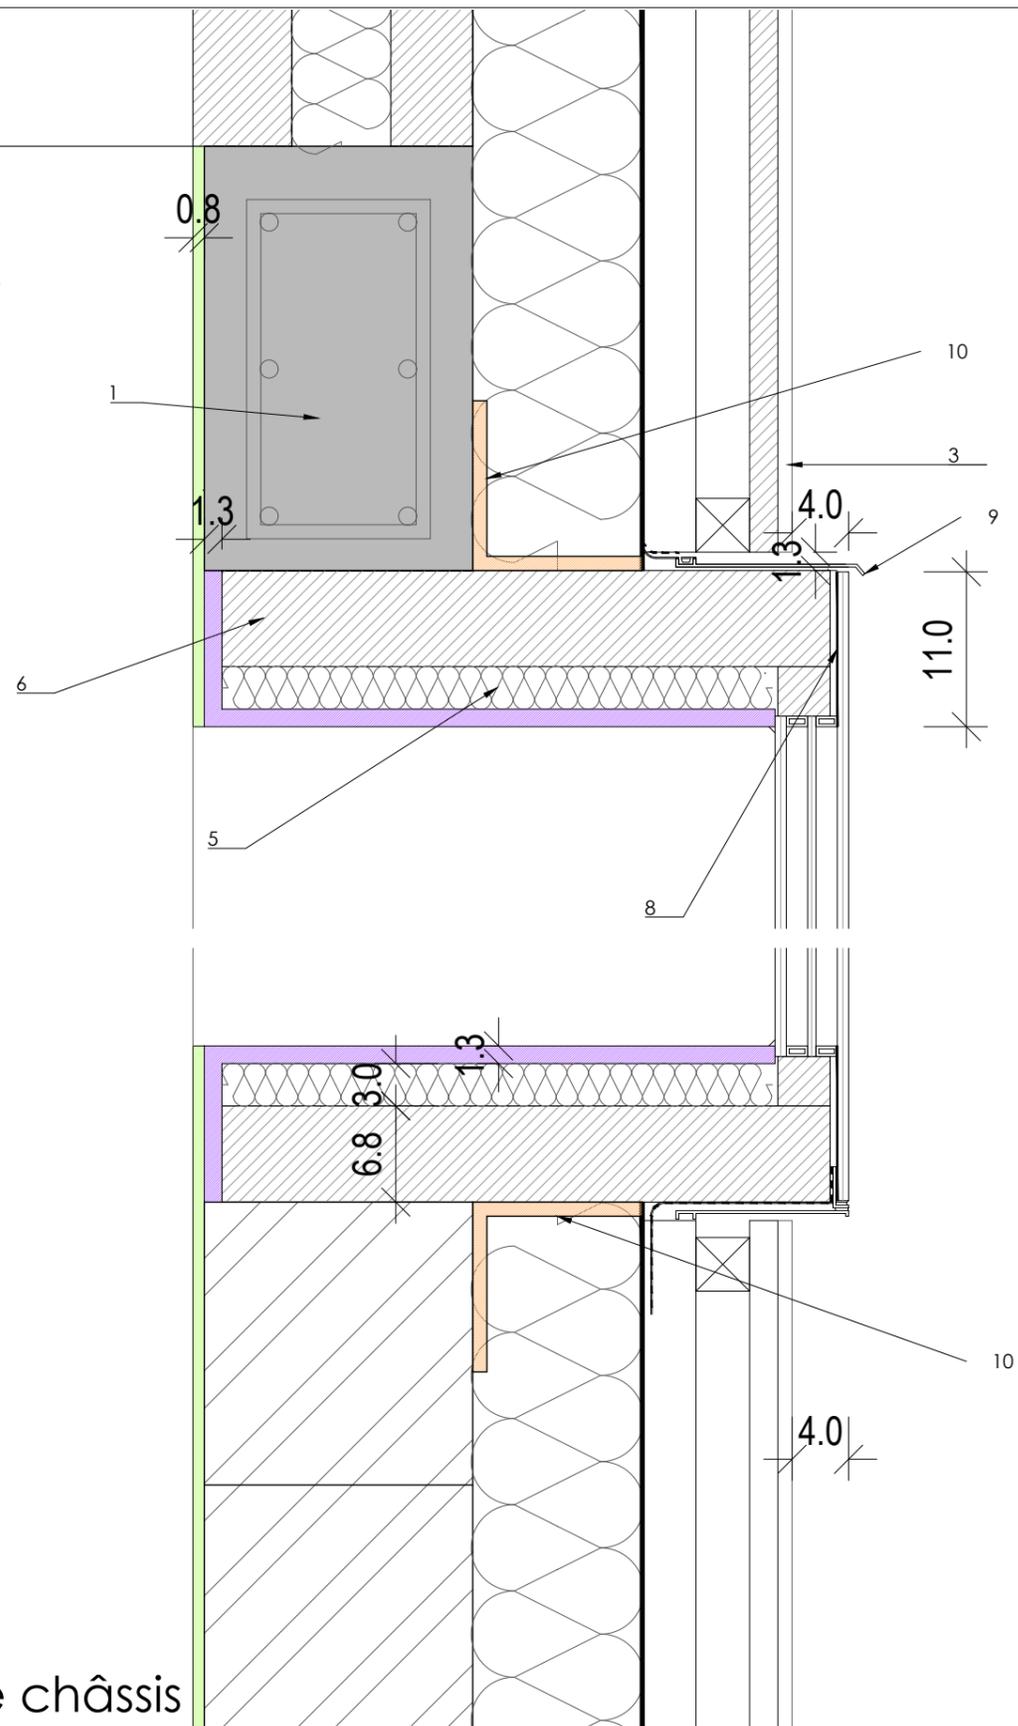

**Detail châssis latéral dim jour : 289(L)x140(h)**

1. Linteau béton coulé sur place 19x30
2. Assise maçonnerie
3. Composition des murs extérieurs :
  - BBL 19 cm
  - Isolant PIR 12 cm
  - Parepluie
  - Double lattage 2x38 mm
  - Bardage Padouk ep. 20 et 30 mm
5. Isolation périphérique placotherm (plaque 12,5mm + 30mm PUR)
6. Châssis dormant Epicea épaisseur 68 mm
7. Vitrage triple(8/15/6/15/44.2) 220 Kg intercalaires warm-edge collé sur dormant
8. Joint pour vitrage collé (VEC)
9. Tôles de finition laquées RAL 9005
10. Equerres de soutien (éventuellement)

Pied de châssis

Indice	Date de modification	Enoncé des modifications	Demandé par
A	2017.09.03	Adaptation du détail pour dormant caché intérieure / triple vitrage	

**BTCA - Participation**  
**Extension d'une habitation à Bovesse**

Coupes détails C-D-E-F

MAÎTRE DE L'OUVRAGE :

Mr et Mme D'ONOFRIO-PAQUET  
 Rue de la Houlette 2  
 B-5081 BOVESSE

ARCHITECTE :

**dAg architecte sprl**  
 Rue Albert, 11/004 - 5030 Gembloux  
 T + 32(0) 81 30 87 53  
 G + 32(0) 477 99 35 63  
 Guerino D'ONOFRIO Ir arch.  
 guerino@dAg-architecte.be



DOSSIER:  
 0904 HOULETTE

PLAN N°:  
 04

ECHELLE:  
 1/5



DATE:  
 13.05.2020

Ce plan est la propriété de l'architecte et ne peut être recopié, modifié, ou communiqué à des tiers sans son autorisation préalable (loi du 16/04/1934).

PROPOSITION CALEPINAGE  
COIN BARDAGE PIERRE  
ETERNIT TECTIVA TE20-GRIS

PROPOSITION CALEPINAGE TERRASSE  
ETERNIT TECTIVA TE60 BRUN CLAIR

FACADES AVEC DEUX PETITS LOCAUX RANGEMENTS

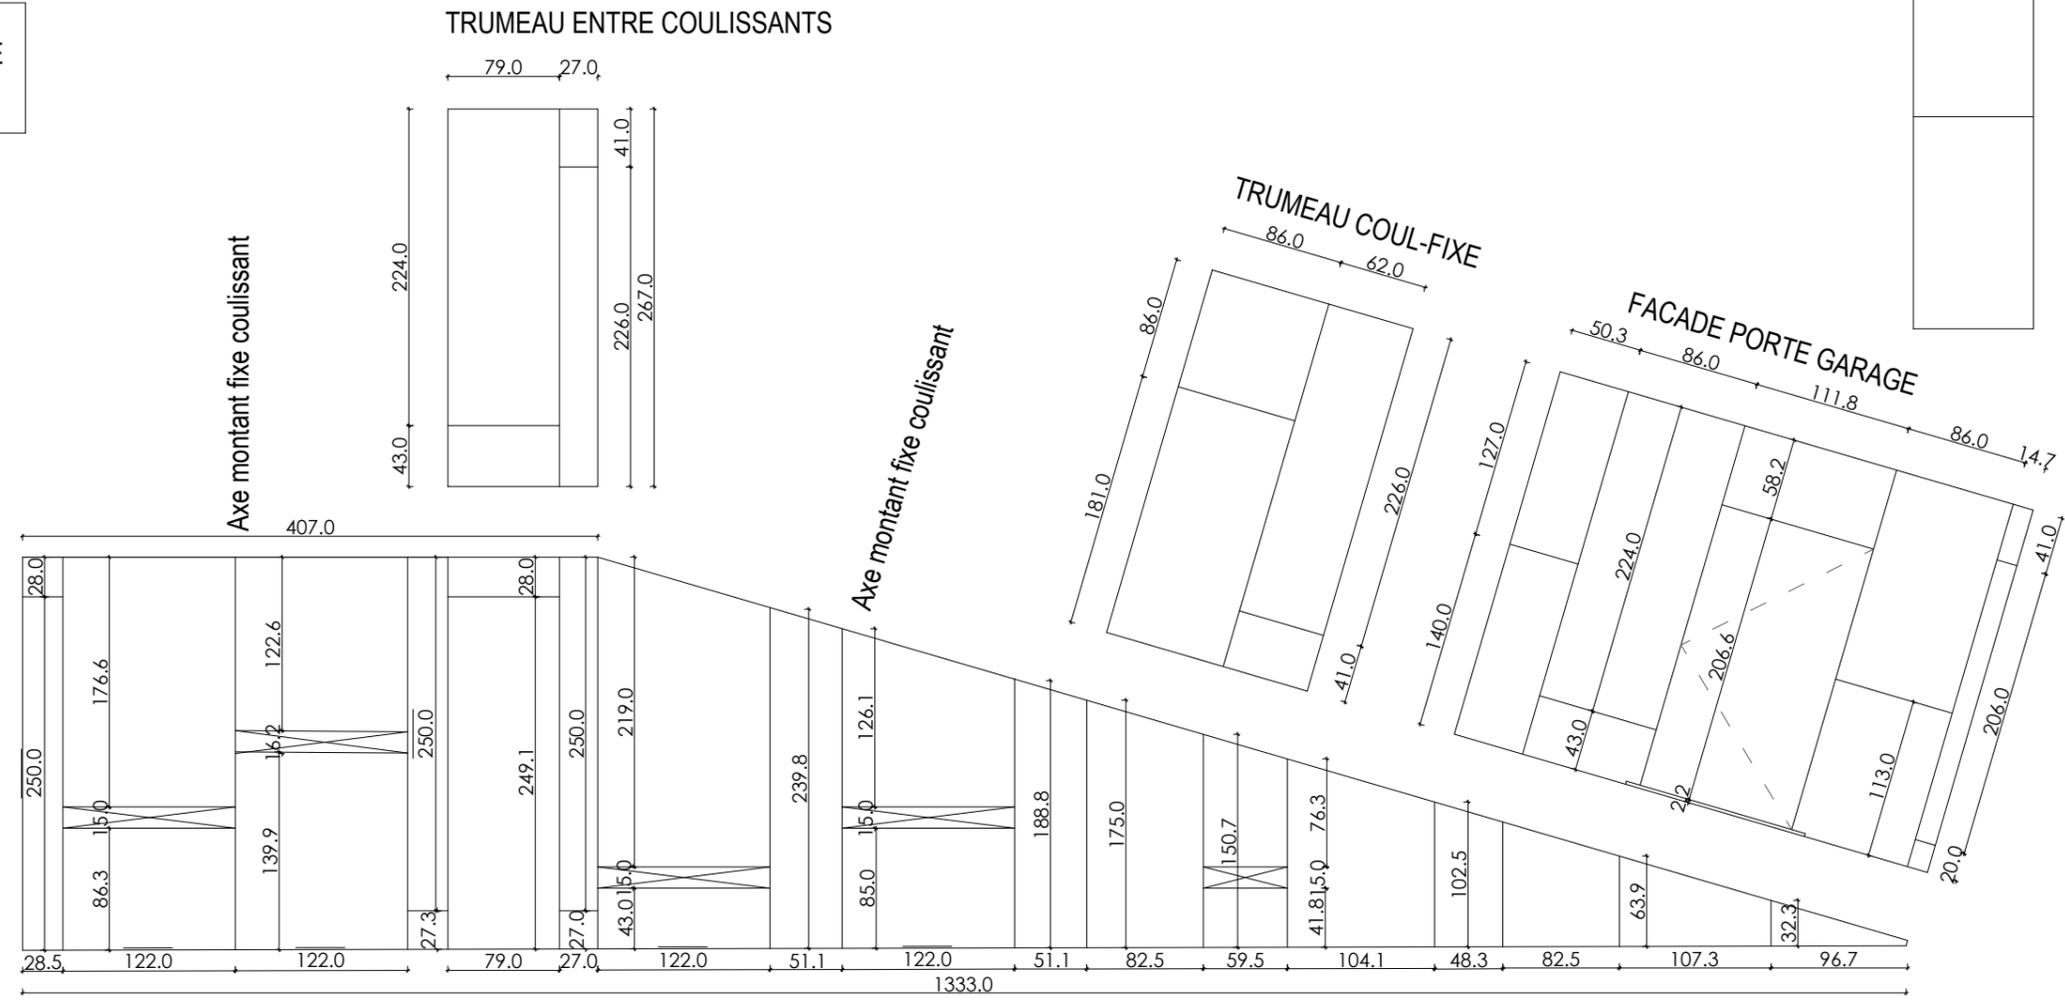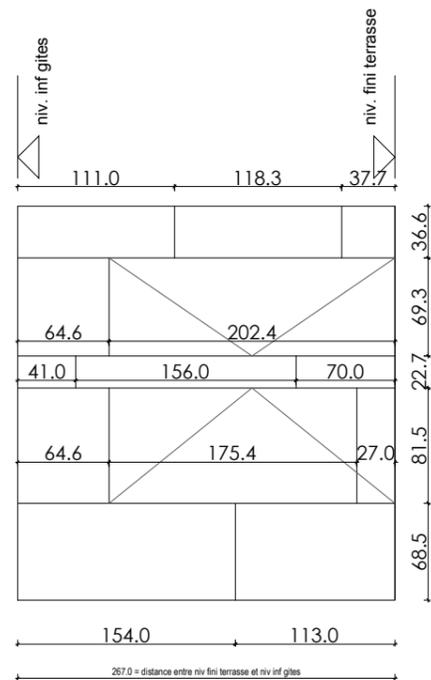

VUE DU HAUT, PLAFOND

COTATIONS NETTES, AUCUNE RESERVATION PRISE  
BOIS VU CHASSIS = 30 MM (PRIS EN COMPTE DANS COTES)  
TOUTES LES COTES SONT A VERIFIER PAR ENTREPRISE

Indice	Date de modification	Enoncé des modifications	Demandé par

**BTCA - Participation**  
**Extension d'une habitation à Bovesse**

PROPOSITION CALEPINAGE

MAÎTRE DE L'OUVRAGE :  
Mr et Mme D'ONOFRIO-PAQUET  
Rue de la Houlette 2  
B-5081 BOVESSE

ARCHITECTE :  
**dAg architecte sprl**  
Rue Albert, 11/004 - 5030 Gembloux  
T + 32(0) 81 30 87 53  
G + 32(0) 477 99 35 63  
Guerino D'ONOFRIO Ir arch.  
guerino@dAg-architecte.be




DOSSIER:  
0904 HOULETTE  
PLAN N°:  
05  
ECHELLE:  
1/50  
DATE:  
13.05.2020

Ce plan est la propriété de l'architecte et ne peut être recopié, modifié, ou communiqué à des tiers sans son autorisation préalable (loi du 16/04/1934).

45 45 95 145 45 145 45 95 95 45 45 95 145 45 145 45 45 145 145 45 95 45 95 145 45 45 95 145 145 95 145 95 145 45 145 95 145 45 145 45 95 95 45 45 95 145 45 95 45 95 145 45 45 95 145 95 95 45 145 45 145 145 95 45 45 95 45

Essence de référence : PADOUK  
 Mix de largeur selon plan de calepinage : 45 mm - 95 - 145 mm (répartition : 1/3-1/3-1/3)  
 Pose à claire-voie avec espacement de 7 mm  
 Pose verticale avec lattage et contre lattage peints en noir  
 Fixation par vis inox avec pré-perçement avant fixation

échantillons à présenter pour approbation  
 y compris pare-pluie souple résistant aux UV DOAERKEN DELTA-FASSADE S PLUS (noir sans inscriptions)  
 Y compris bandes autocollantes noires sans inscriptions  
 Y compris raccords d'étanchéité à l'eau

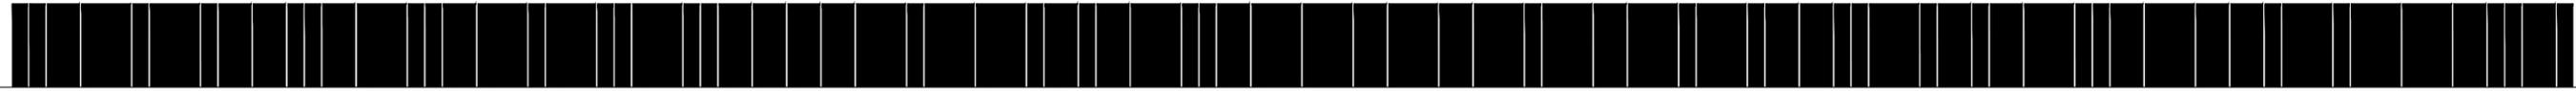

Indice	Date de modification	Enoncé des modifications	Demandé par	BTCA - Participation		ARCHITECTE :		DOSSIER:
				<b>Extension d'une habitation à Bovesse</b>		<b>dAg architecte sprl</b> Rue Albert, 11/004 - 5030 Gembloux T + 32(0) 81 30 87 53 G + 32(0) 477 99 35 63 Guerino D'ONOFRIO Ir arch. guerino@dAg-architecte.be		0904 HOULETTE
				Principe CALEPINAGE				PLAN N°:
								06
								ECHELLE:
								1/20
								DATE:
								13.05.2020

Ce plan est la propriété de l'architecte et ne peut être recopié, modifié, ou communiqué à des tiers sans son autorisation préalable (loi du 16/04/1934).