

Projet


EXTENSION D'UNE HABITATION
Rue du Chera, 22
4130 TILFF

Maître de l'ouvrage

M. & Mme Van Rooyen-Demey
Rue du Chera, 22
4130 Tilff
t. +32 4 78 72 14 25

Auteur de projet

Xavier Van Rooyen architecte
Rue du Chera, 22
4130 Tilff
t. +32 4 78 72 14 25
vanrooyen.xavier@gmail.com

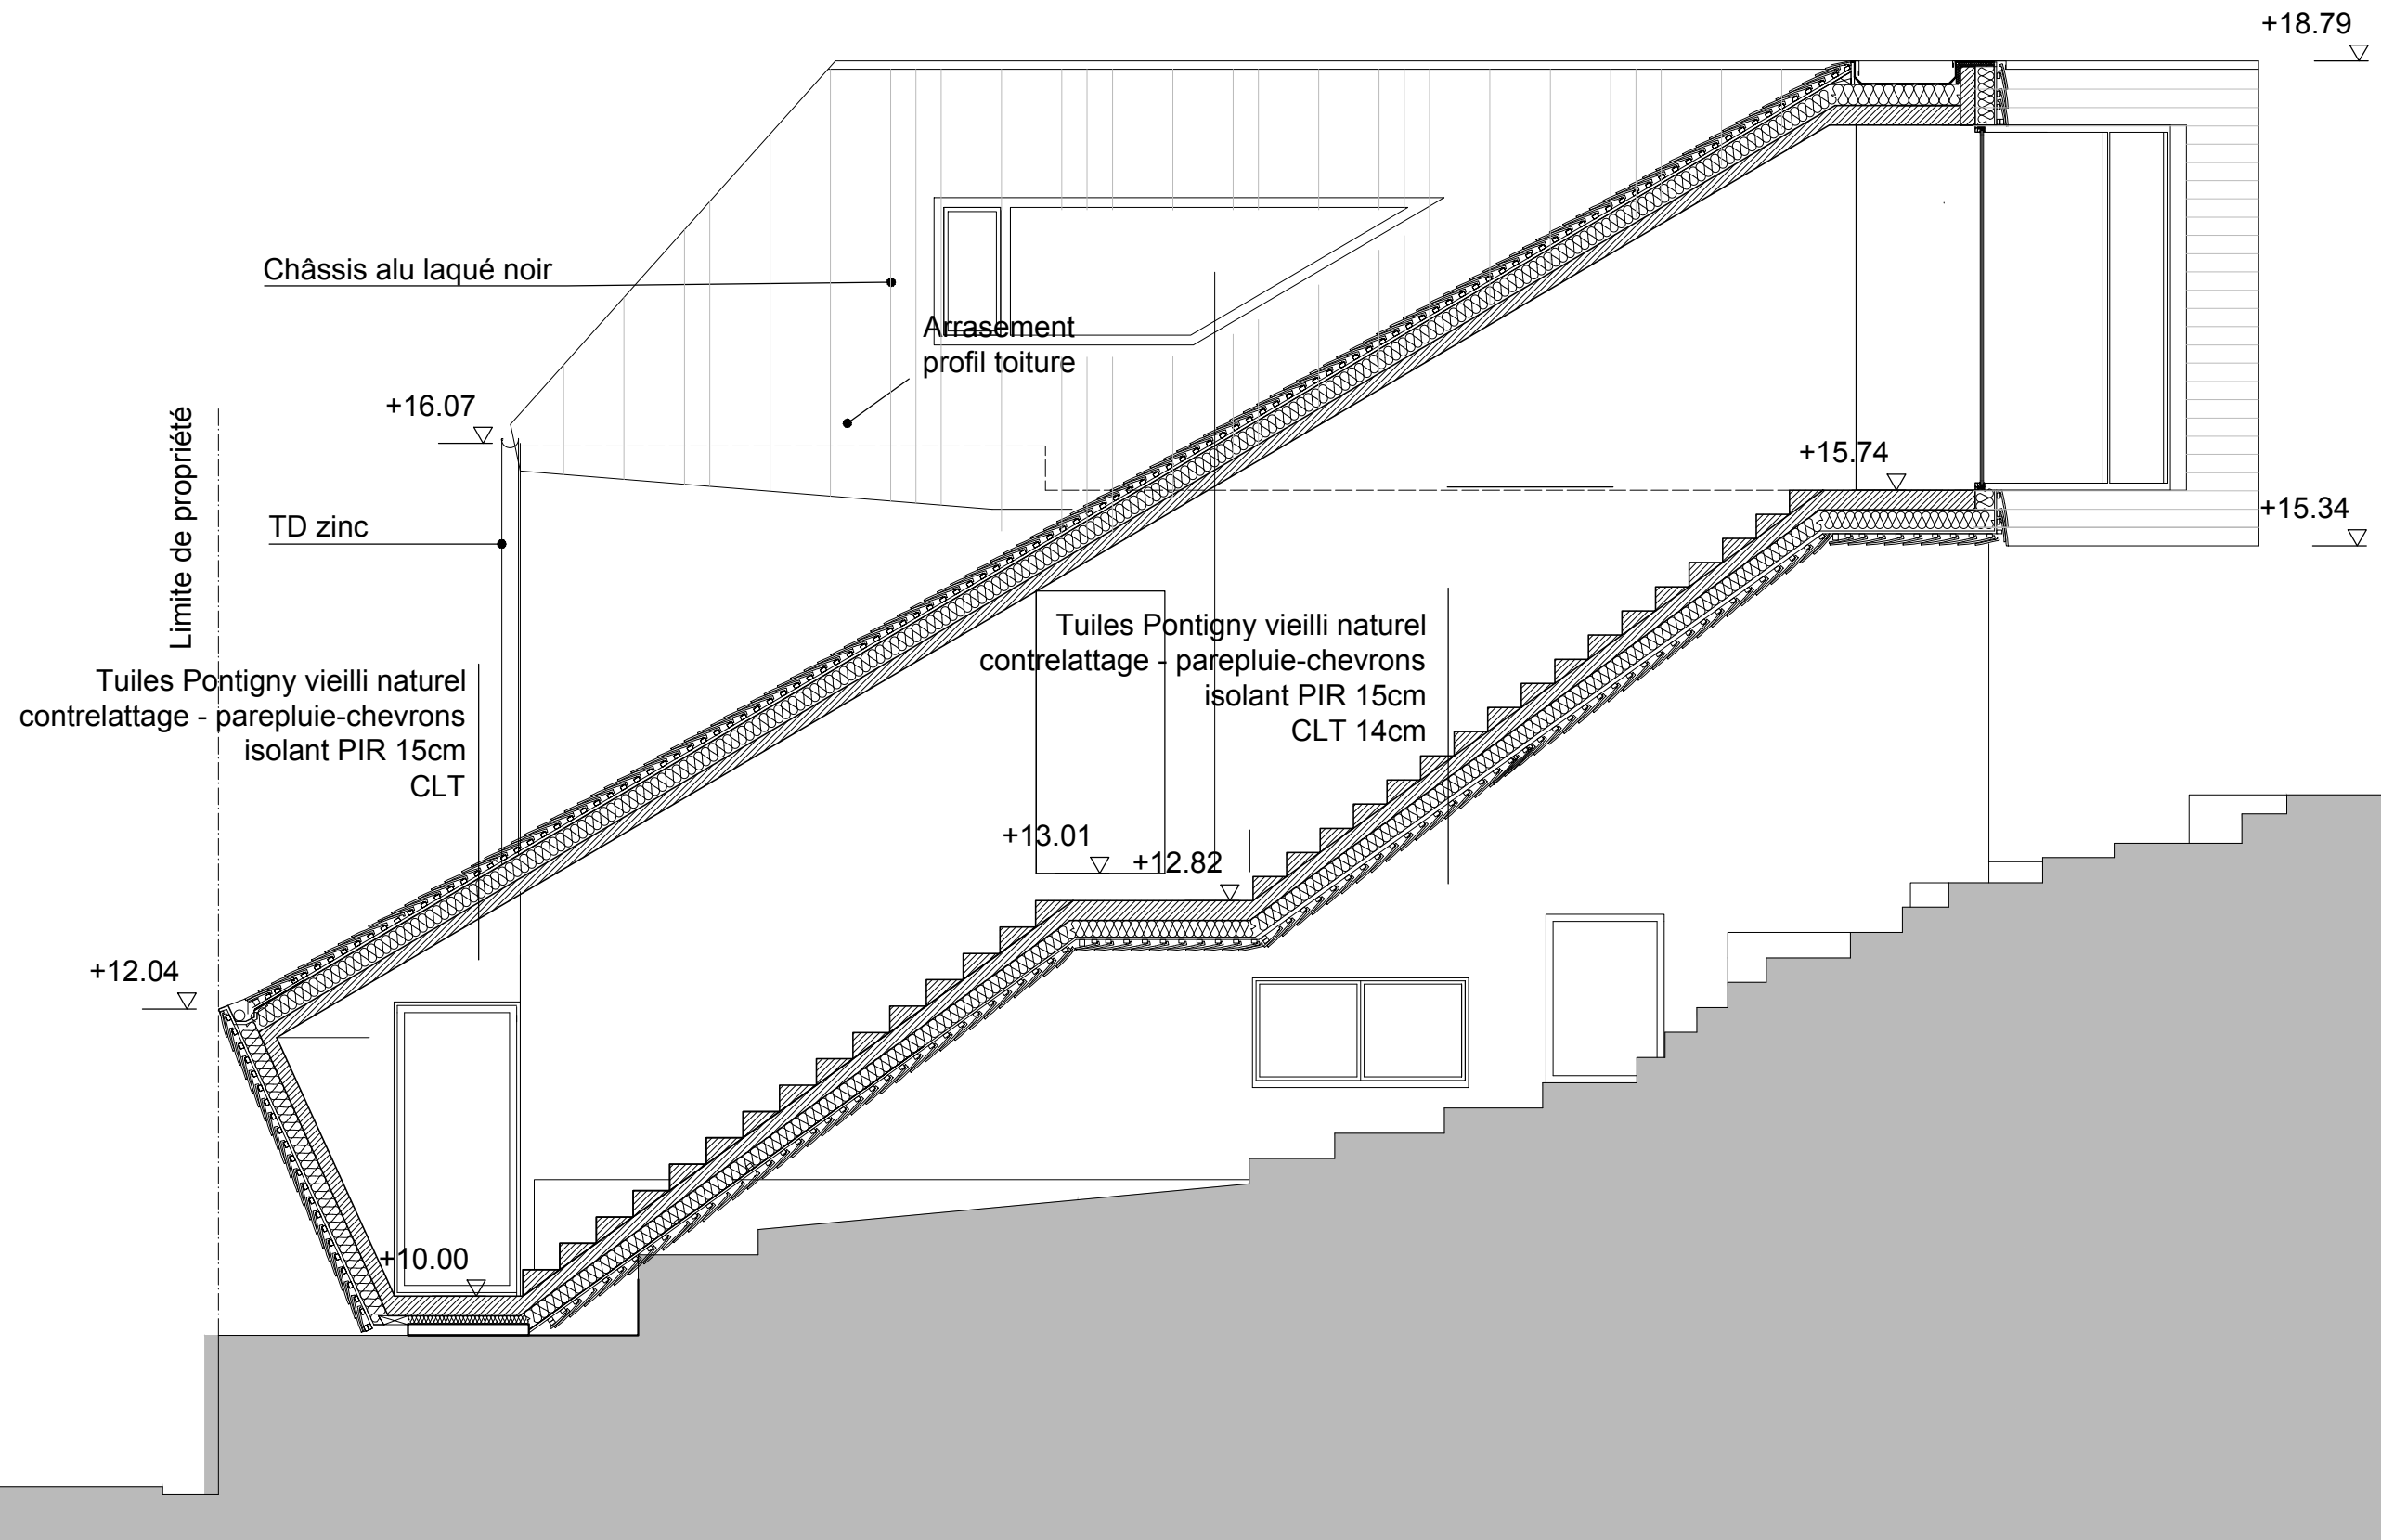

Coupe AA 1/50

Document

COUPES

Dessin

Xavier Van Rooyen

Date

10-01-2016

021

Echelle

1-50


04

Indice

Projet
EXTENSION D'UNE HABITATION
 Rue du Chera, 22
 4130 TILFF

Maître de l'ouvrage
 M. & Mme Van Rooyen-Demey
 Rue du Chera, 22
 4130 Tilff
 t. +32 4 78 72 14 25

Auteur de projet
 Xavier Van Rooyen architecte
 Rue du Chera, 22
 4130 Tilff
 t. +32 4 78 72 14 25
 vanrooyen.xavier@gmail.com

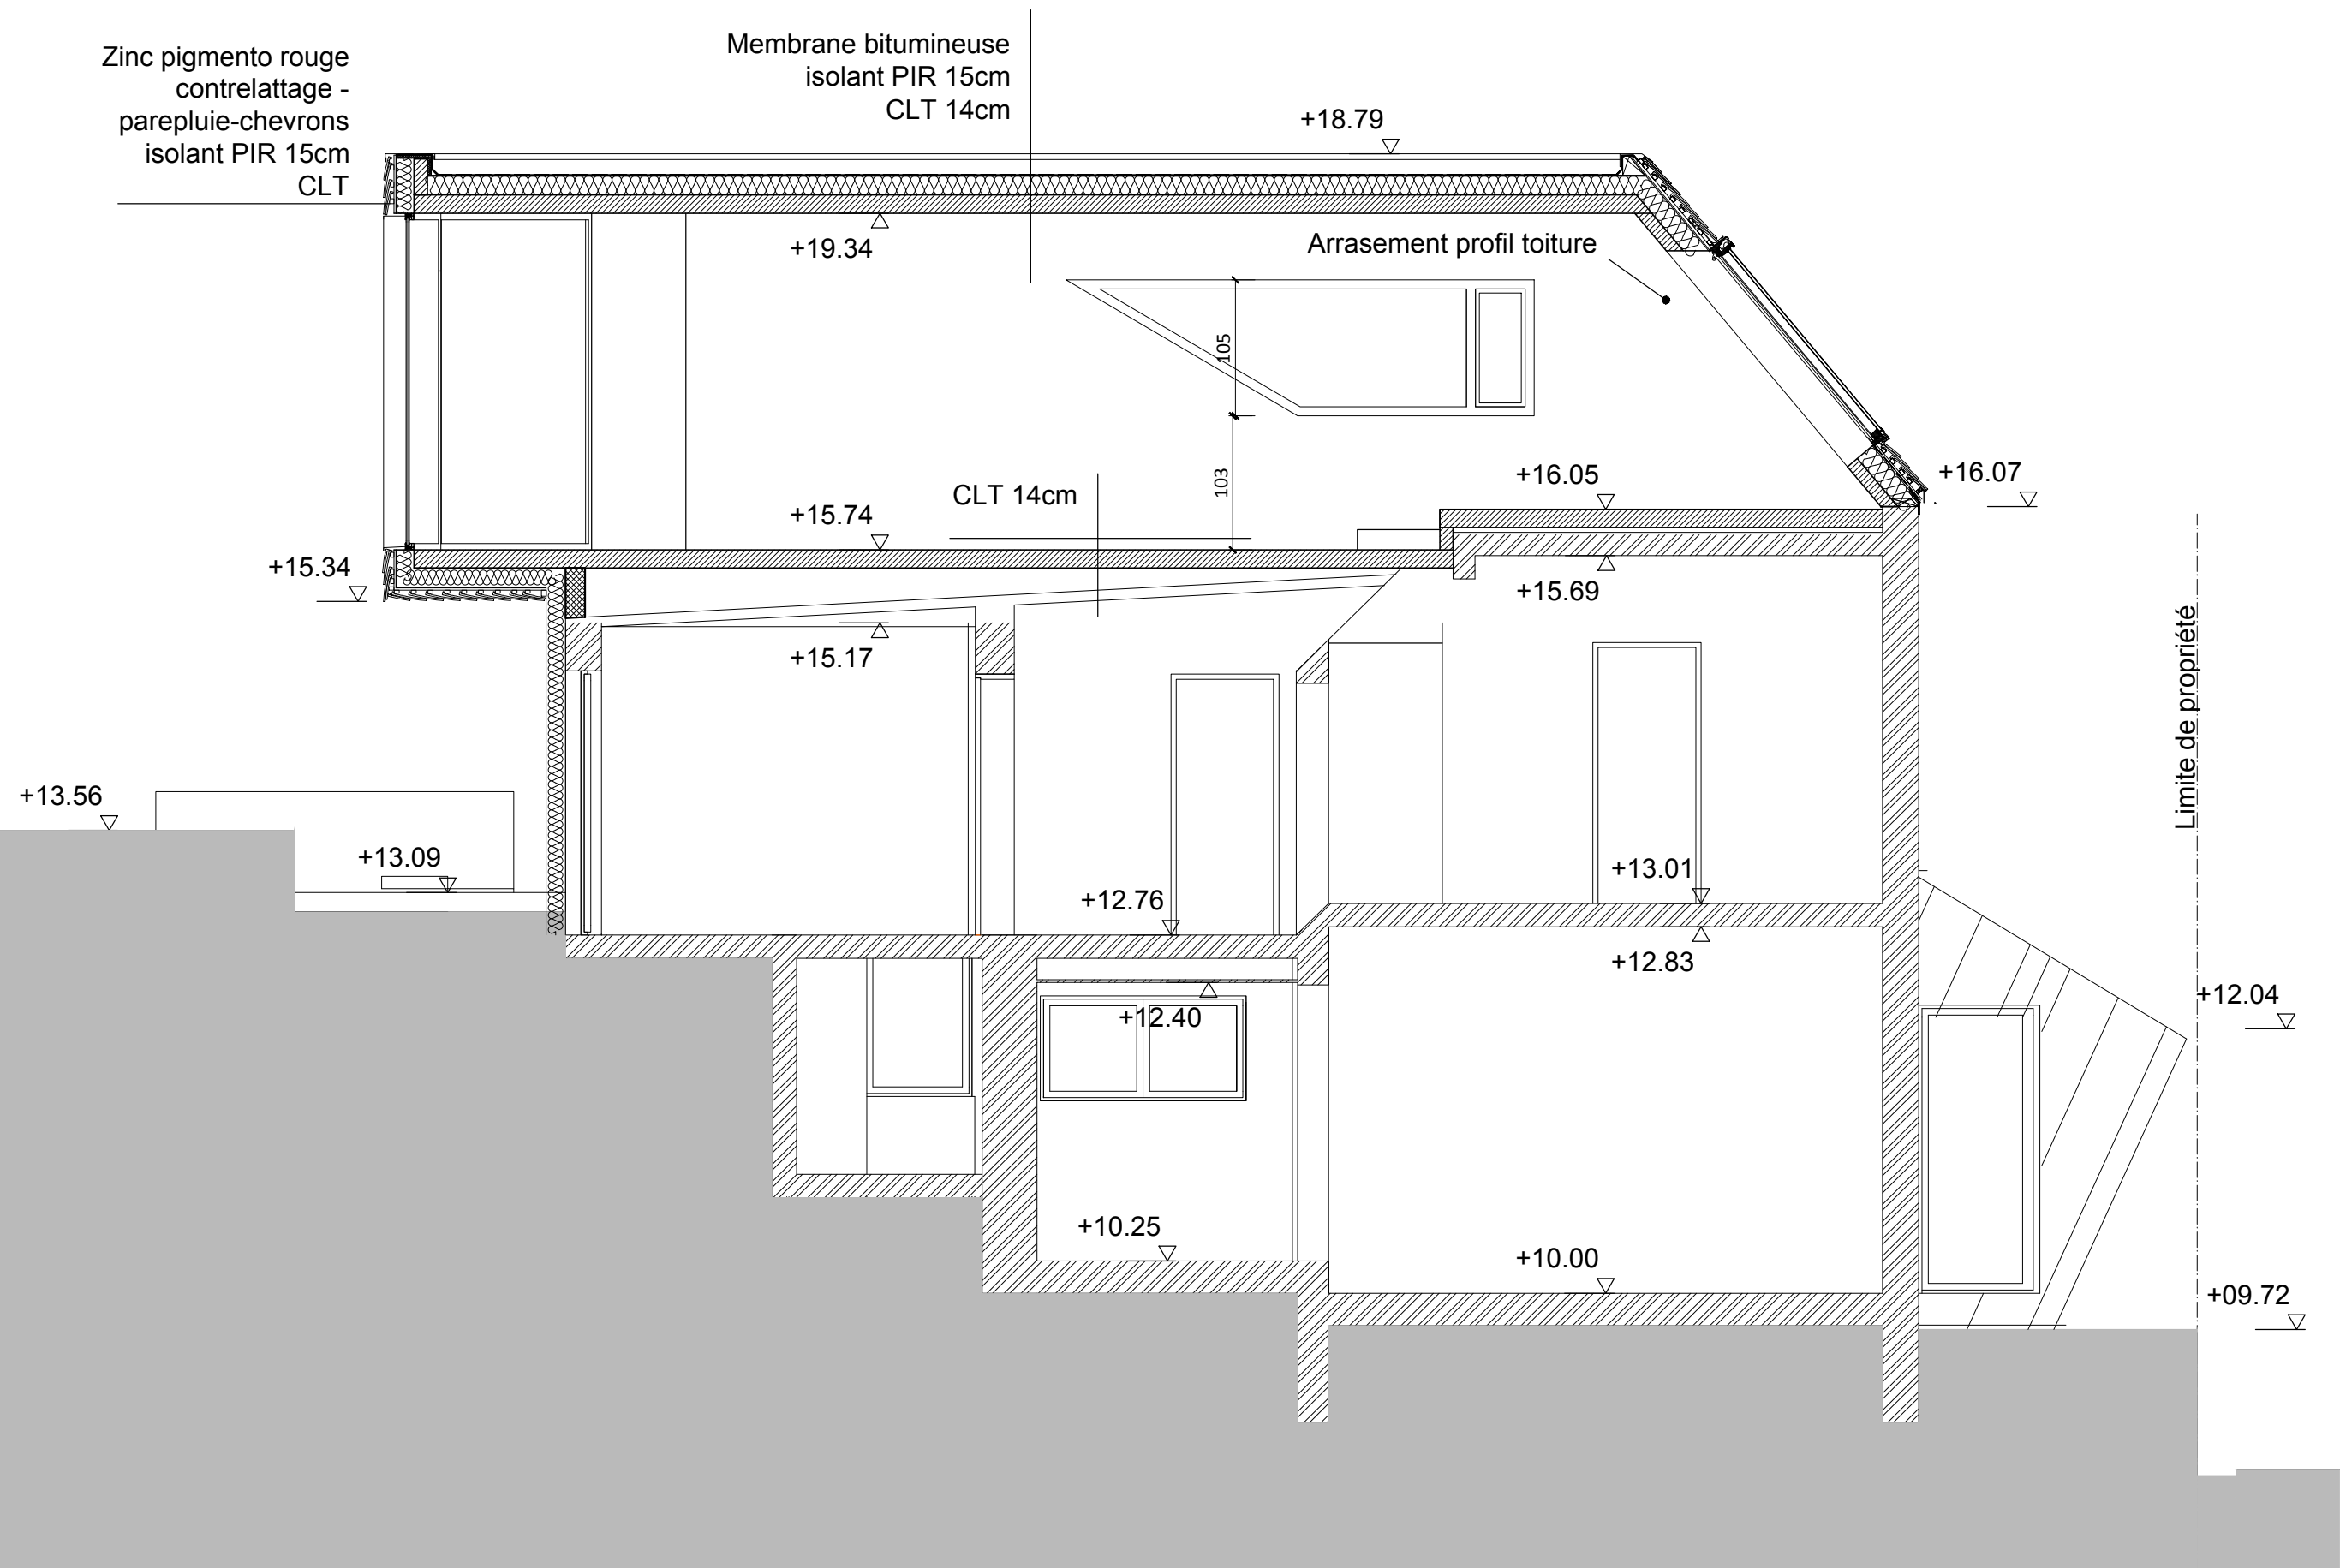

Coupe BB 1/50

Document
 COUPES

Dessin
 Xavier Van Rooyen

Date
 10-01-2016

021	Echelle
	1-50

05	Indice

Projet


**EXTENSION D'UNE
HABITATION**
Rue du Chera, 22
4130 TILFF

Maître de l'ouvrage

M. & Mme Van Rooyen-Demey
Rue du Chera, 22
4130 Tilff
t. +32 4 78 72 14 25

Auteur de projet

Xavier Van Rooyen architecte
Rue du Chera, 22
4130 Tilff
t. +32 4 78 72 14 25
vanrooyen.xavier@gmail.com

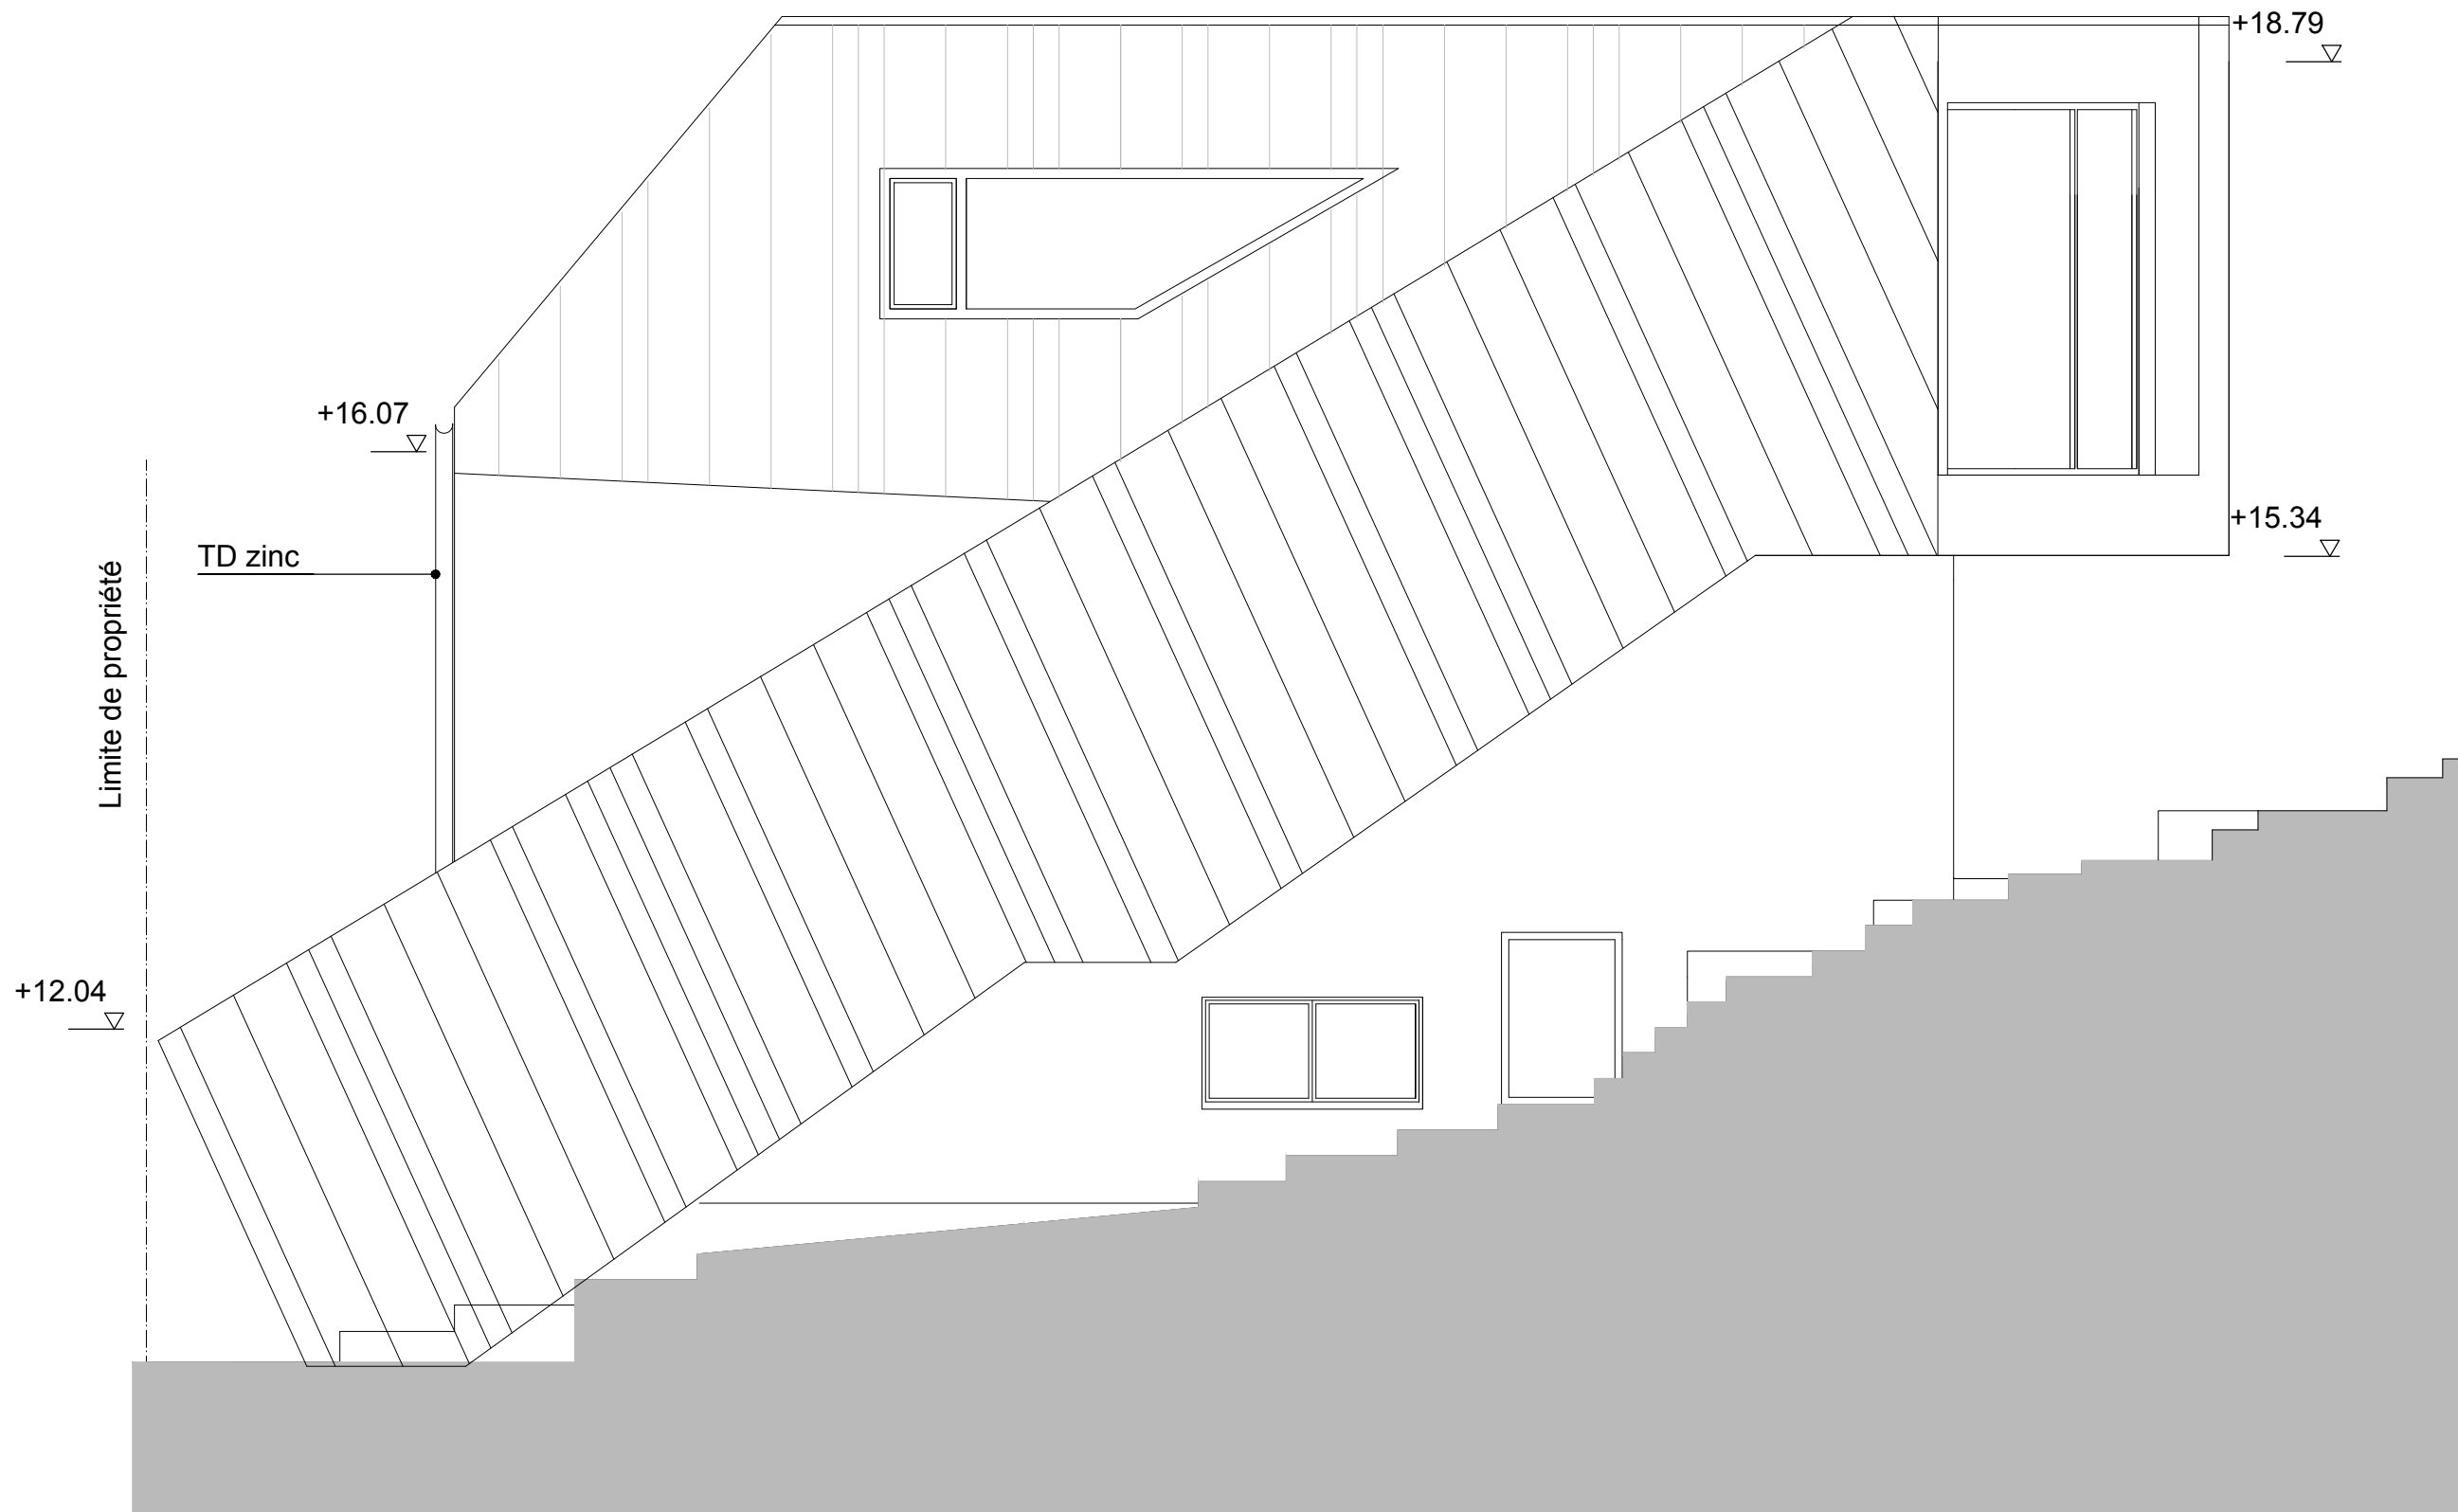

Document

FACADES

Dessin

Xavier Van Rooyen

Date

10-01-2016

021

Echelle

1-50

09

Indice

Elévation ouest 1/50

Projet

EXTENSION D'UNE HABITATION
Rue du Chera, 22
4130 TILFF

Maître de l'ouvrage

M. & Mme Van Rooyen-Demey
Rue du Chera, 22
4130 Tilff
t. +32 4 78 72 14 25

Auteur de projet

Xavier Van Rooyen architecte
Rue du Chera, 22
4130 Tilff
t. +32 4 78 72 14 25
vanrooyen.xavier@gmail.com

Document

Plan R+2

Dessin

Xavier Van Rooyen

Date


10-01-2016

021

Echelle
1-50

03

Indice

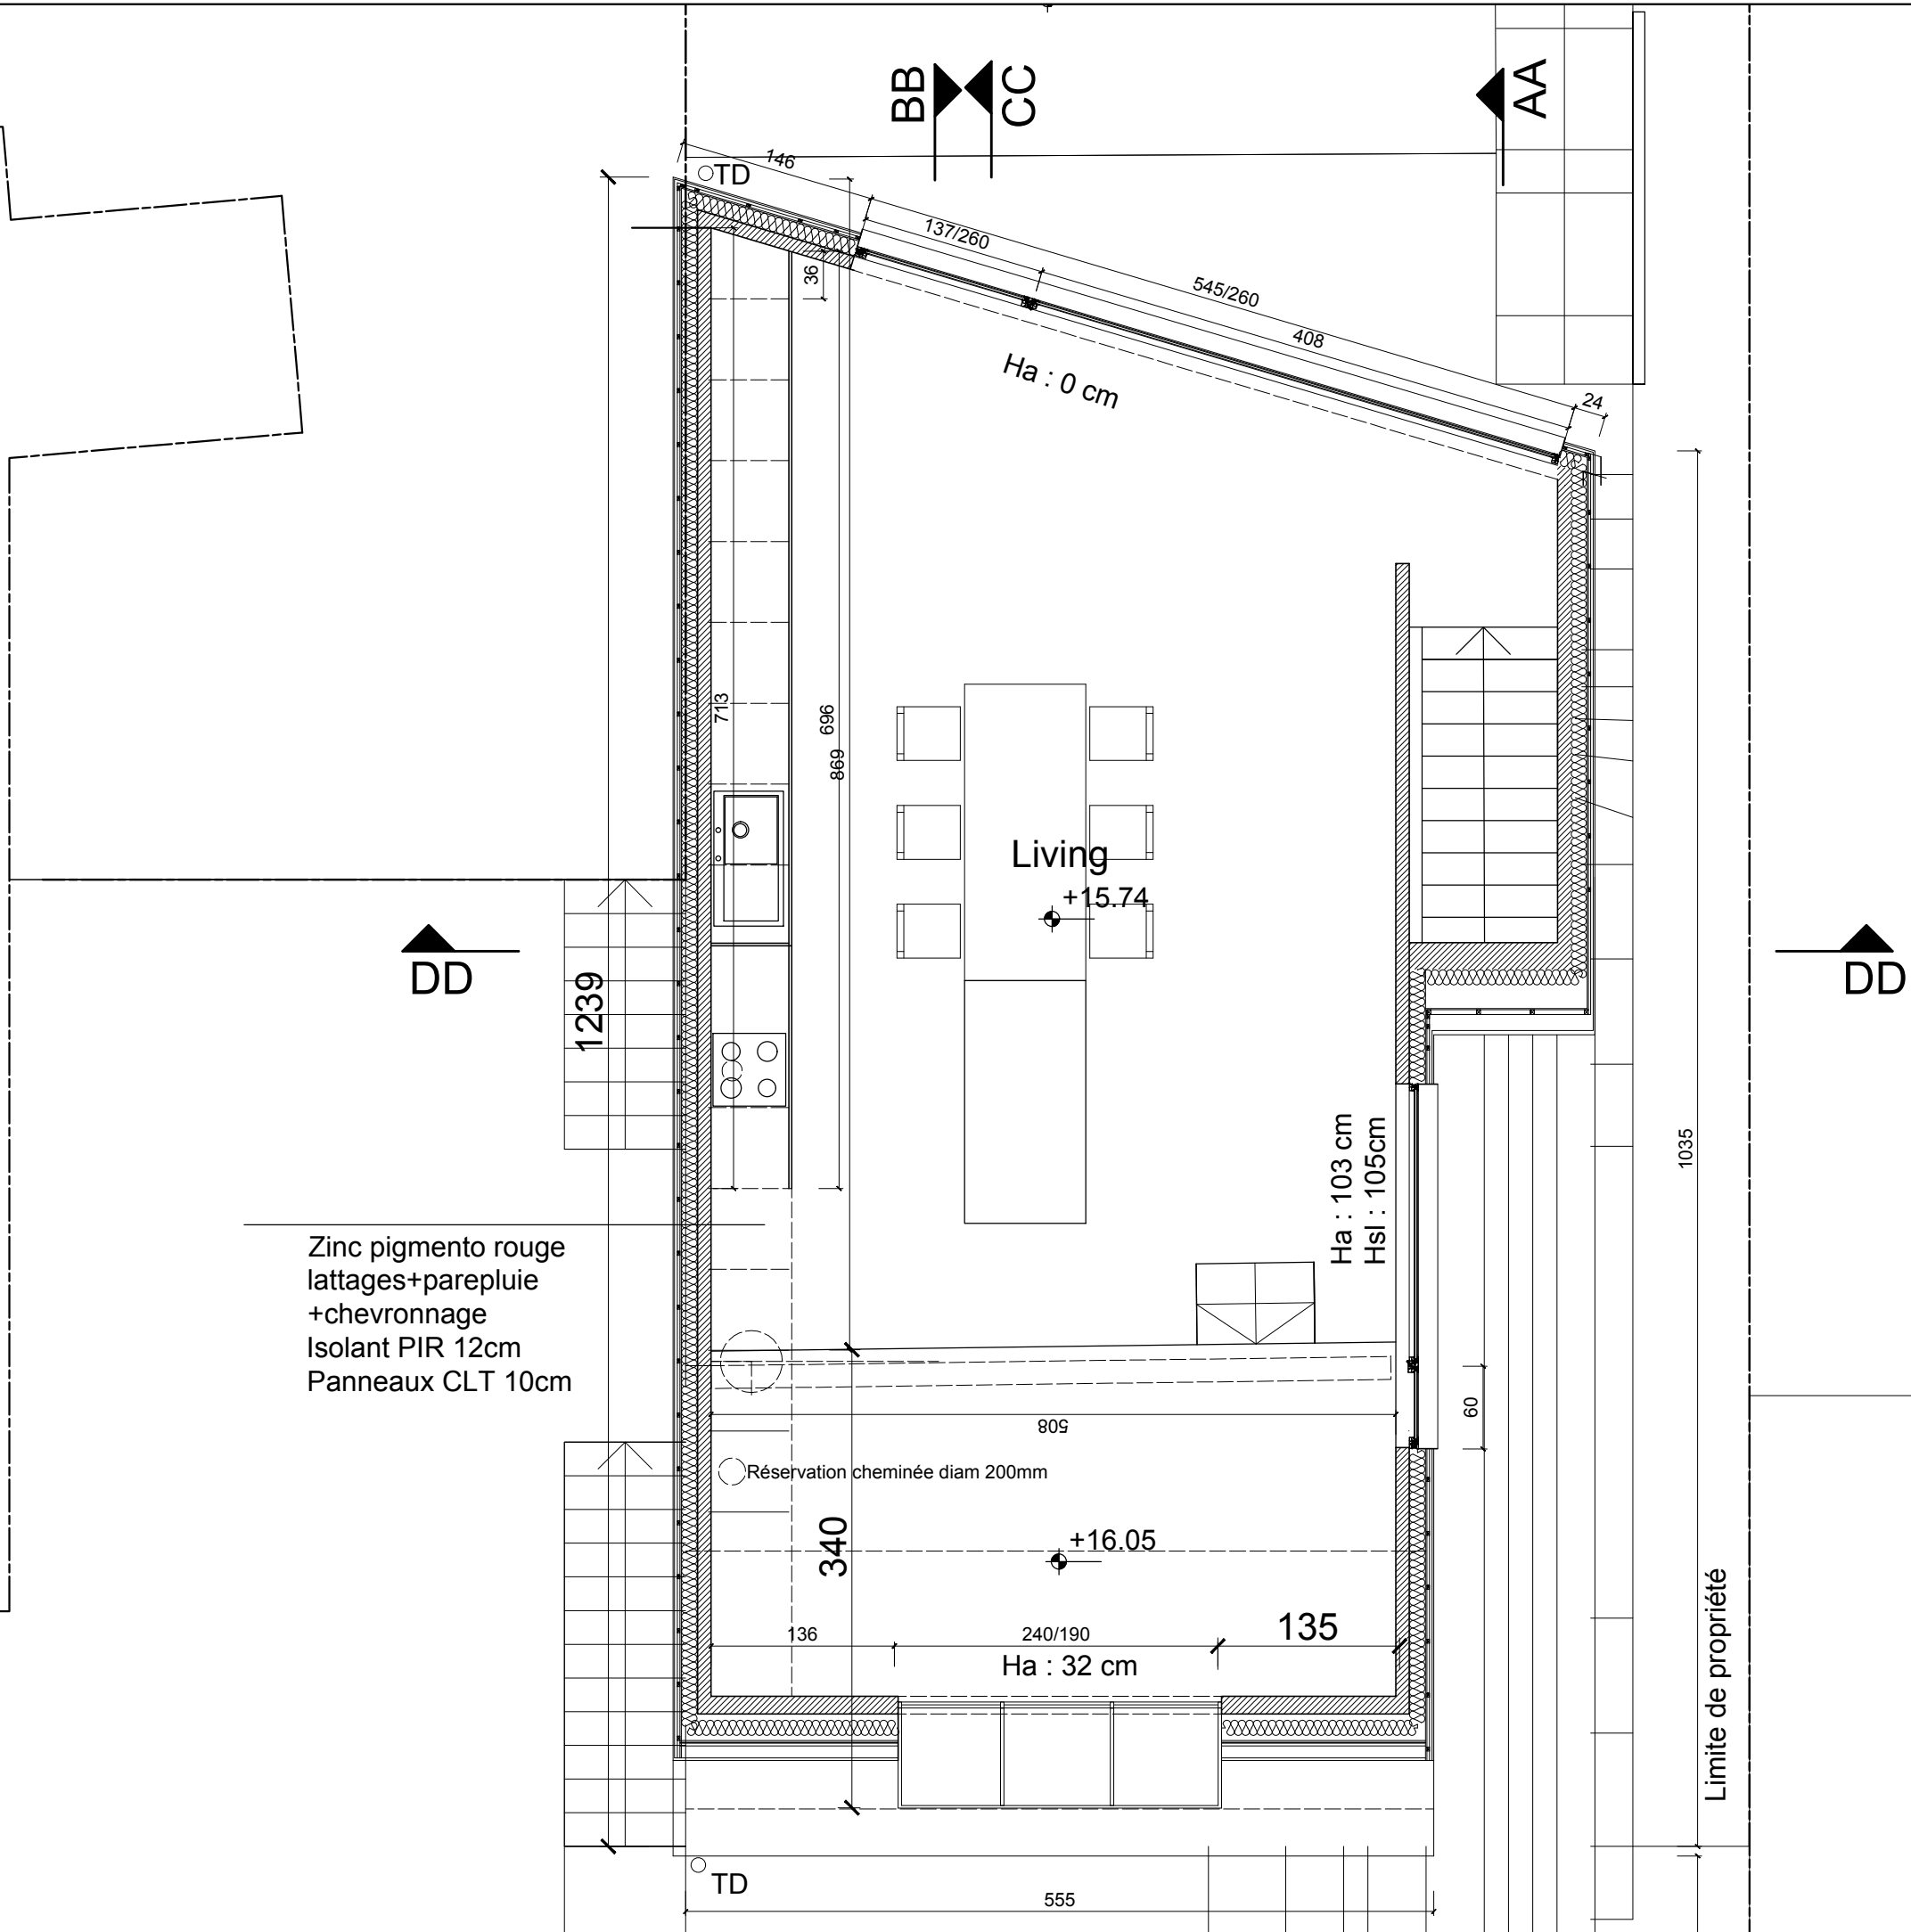

Zinc pigmento rouge
lattages+parepluie
+chevonnage
Isolant PIR 12cm
Panneaux CLT 10cm

Limite de propriété