


PROJECT 1712	ARCHITECT ARCHITECT	ONTWERP GEVELS	p.8
Nieuwbouw eengezinswoning Jan Schouppe en Sabine Mys Jos Verdegemestraat 176 - 3040 Sint-Amandsberg Gent, Adb. 1.9, Sectie C, nr.1019C		ir.arch. Peter Geldof bvba 0484 167866 - peter@petergeldof.be Petere-Verdegemhof 1.0B - 9050 GENT	1/100



PROJECT 17.12	nieuwbouw eengezinswoning Jan Schoupe en Sabine Mys Jos Verdegemstraat 178, 9040 Sint-Amandsberg Gent, Afd. 19, Sectie C, nr. C1019G	ARCHITECT ir.arch. Peter Geldof bvba Hélène Maréchalhof 10B - 9050 GENT 0484 16 78 68 - peter@petergeldof.be	ONTWERP INPLANTING	1/200
------------------	--	---	-----------------------	-------

gras

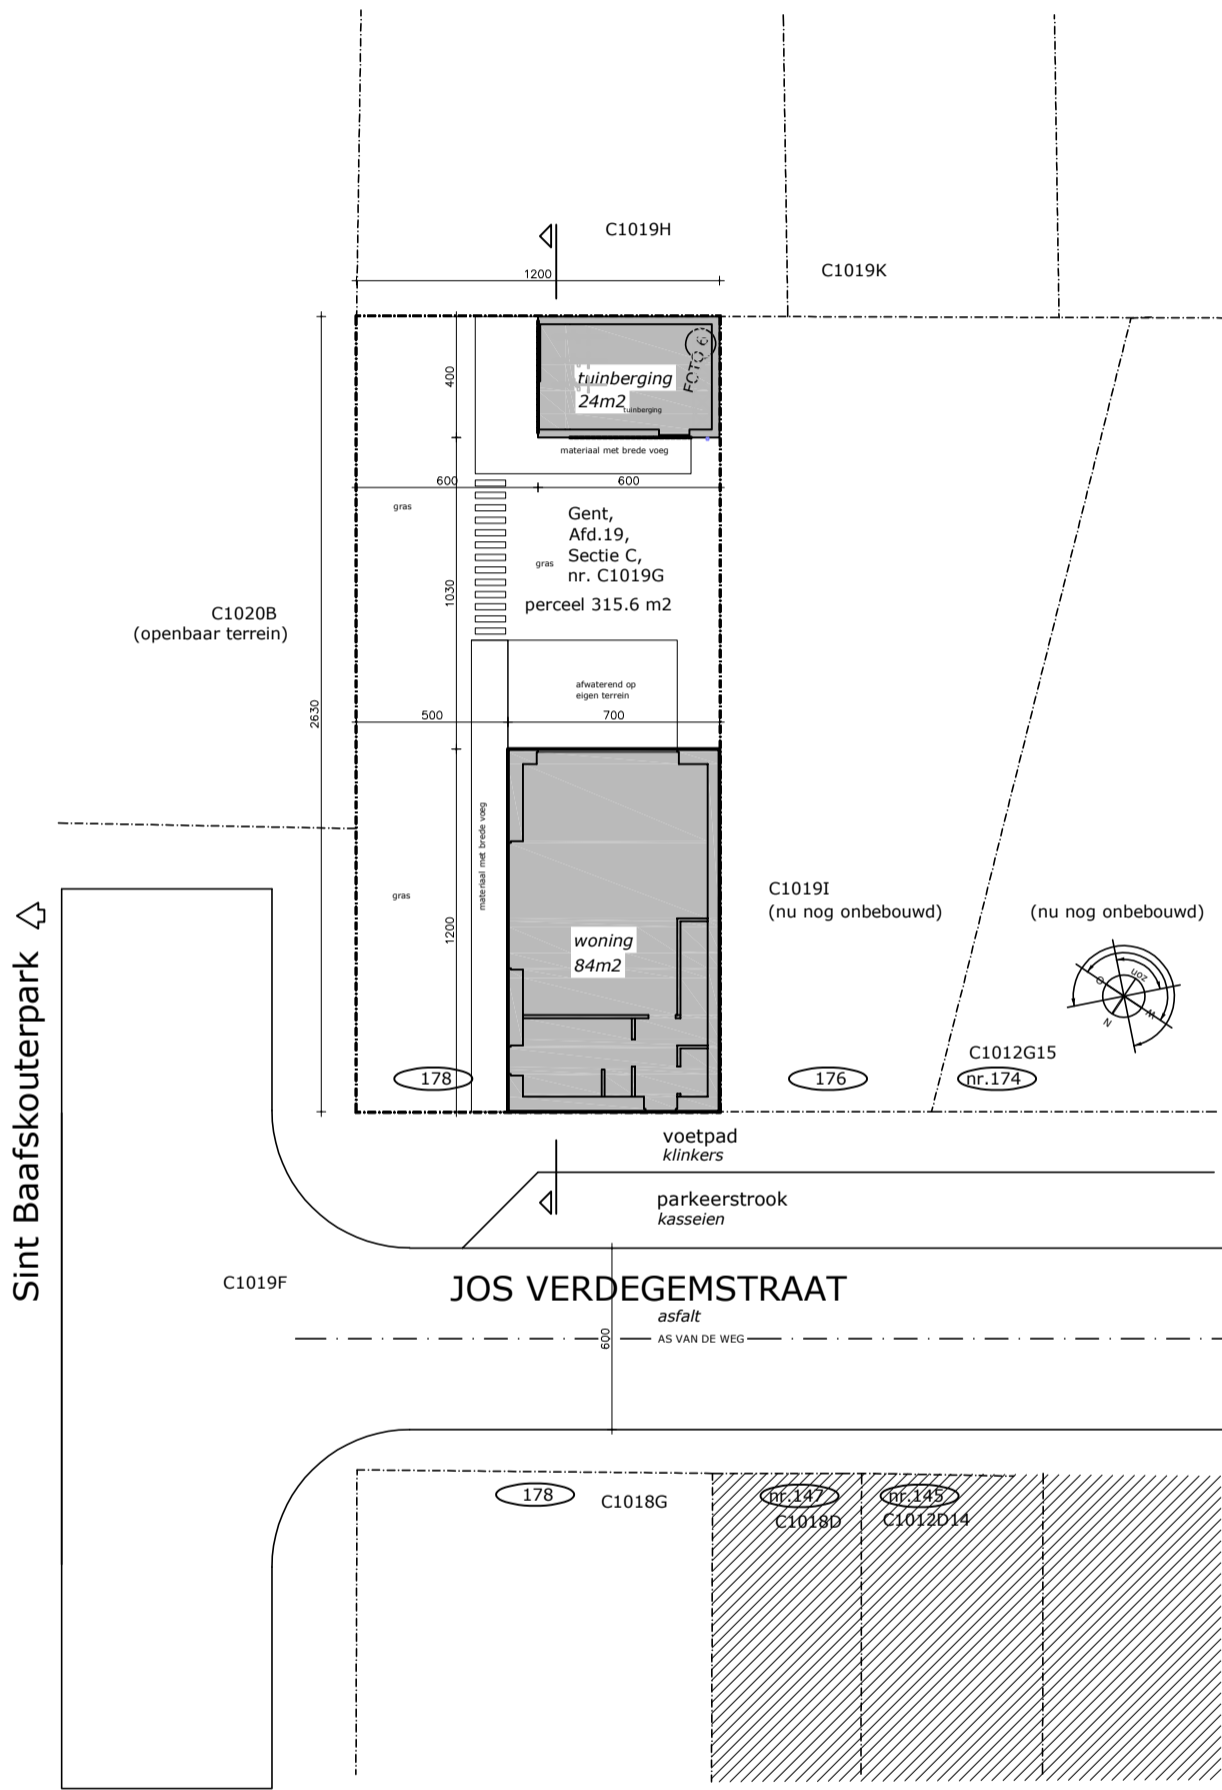

380 120 600 100

A

TERRAS
afwaterend op
eigen terrein

B2

700

42 616 42
96 484 120

DETAIL Z1 (horiz. snede)

R0.4 / TH 0.00 / RH 2.45+0.15
SCREEN !!!

RWA
100x100

R0.4 2x 75/400 (GJ 140/400)

rollo ?

DRAGENDE BUITENWANDEN > 4/22 alle 45cm +
klossen + OSB verlijmd+vernageld
DRAGENDE BINNENWANDEN CLS 4/14 alle
50cm+klossen

EETRUIMTE

KEUKEN

keuken

K0.5

16.8m²

houten vloer

W0.00
P2.60
E84

kolom
2x 75/225

ind. DK
ifv/night-cooling

35m² > 120m²

B0.2 IPE220

75/225 à45cm

zit + eet

K0.4

35.0m²

houten vloer

W0.00
P2.60
P126

ZITRUIMTE

MR80/80/5

B0.1 HEA260 (HIEB240)

38/225 à45cm

2x 75/225

gras

836 380 1200

255

265

110

110

C

R0.3 / TH 0.00 / RH 2.45+0.15 / monorail

B0.3 IPE330

R0.2 / TH 0.00 / RH 2.60

ZX 75/225

DETAIL Z2 (horiz. snede)

R0.1 / TH 0.00 / RH 2.30

RWA
80x80

0

A


B1

B2


455 100 145
42 268 10 90 10 138 10 90 42

700


42 518 10 1200 415 163 42

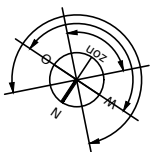



PROJECT 17.12	Nieuwbouw eengezinswoning Jan Schoupe en Sabine Mys Jos Verdegemstraat 178 - 9040 Sint-Amansberg Gent, Afd. 19, Sectie C, nr.1019G	ARCHITECT	ir.arch. Peter Geldof bvba 0484 16 78 68 - peter@petergeldof.be ism. arch. Wart Thys Hélène Marechalhof 10B - 9050 GENT	ONTWERP	
				PLAN 0	1/50

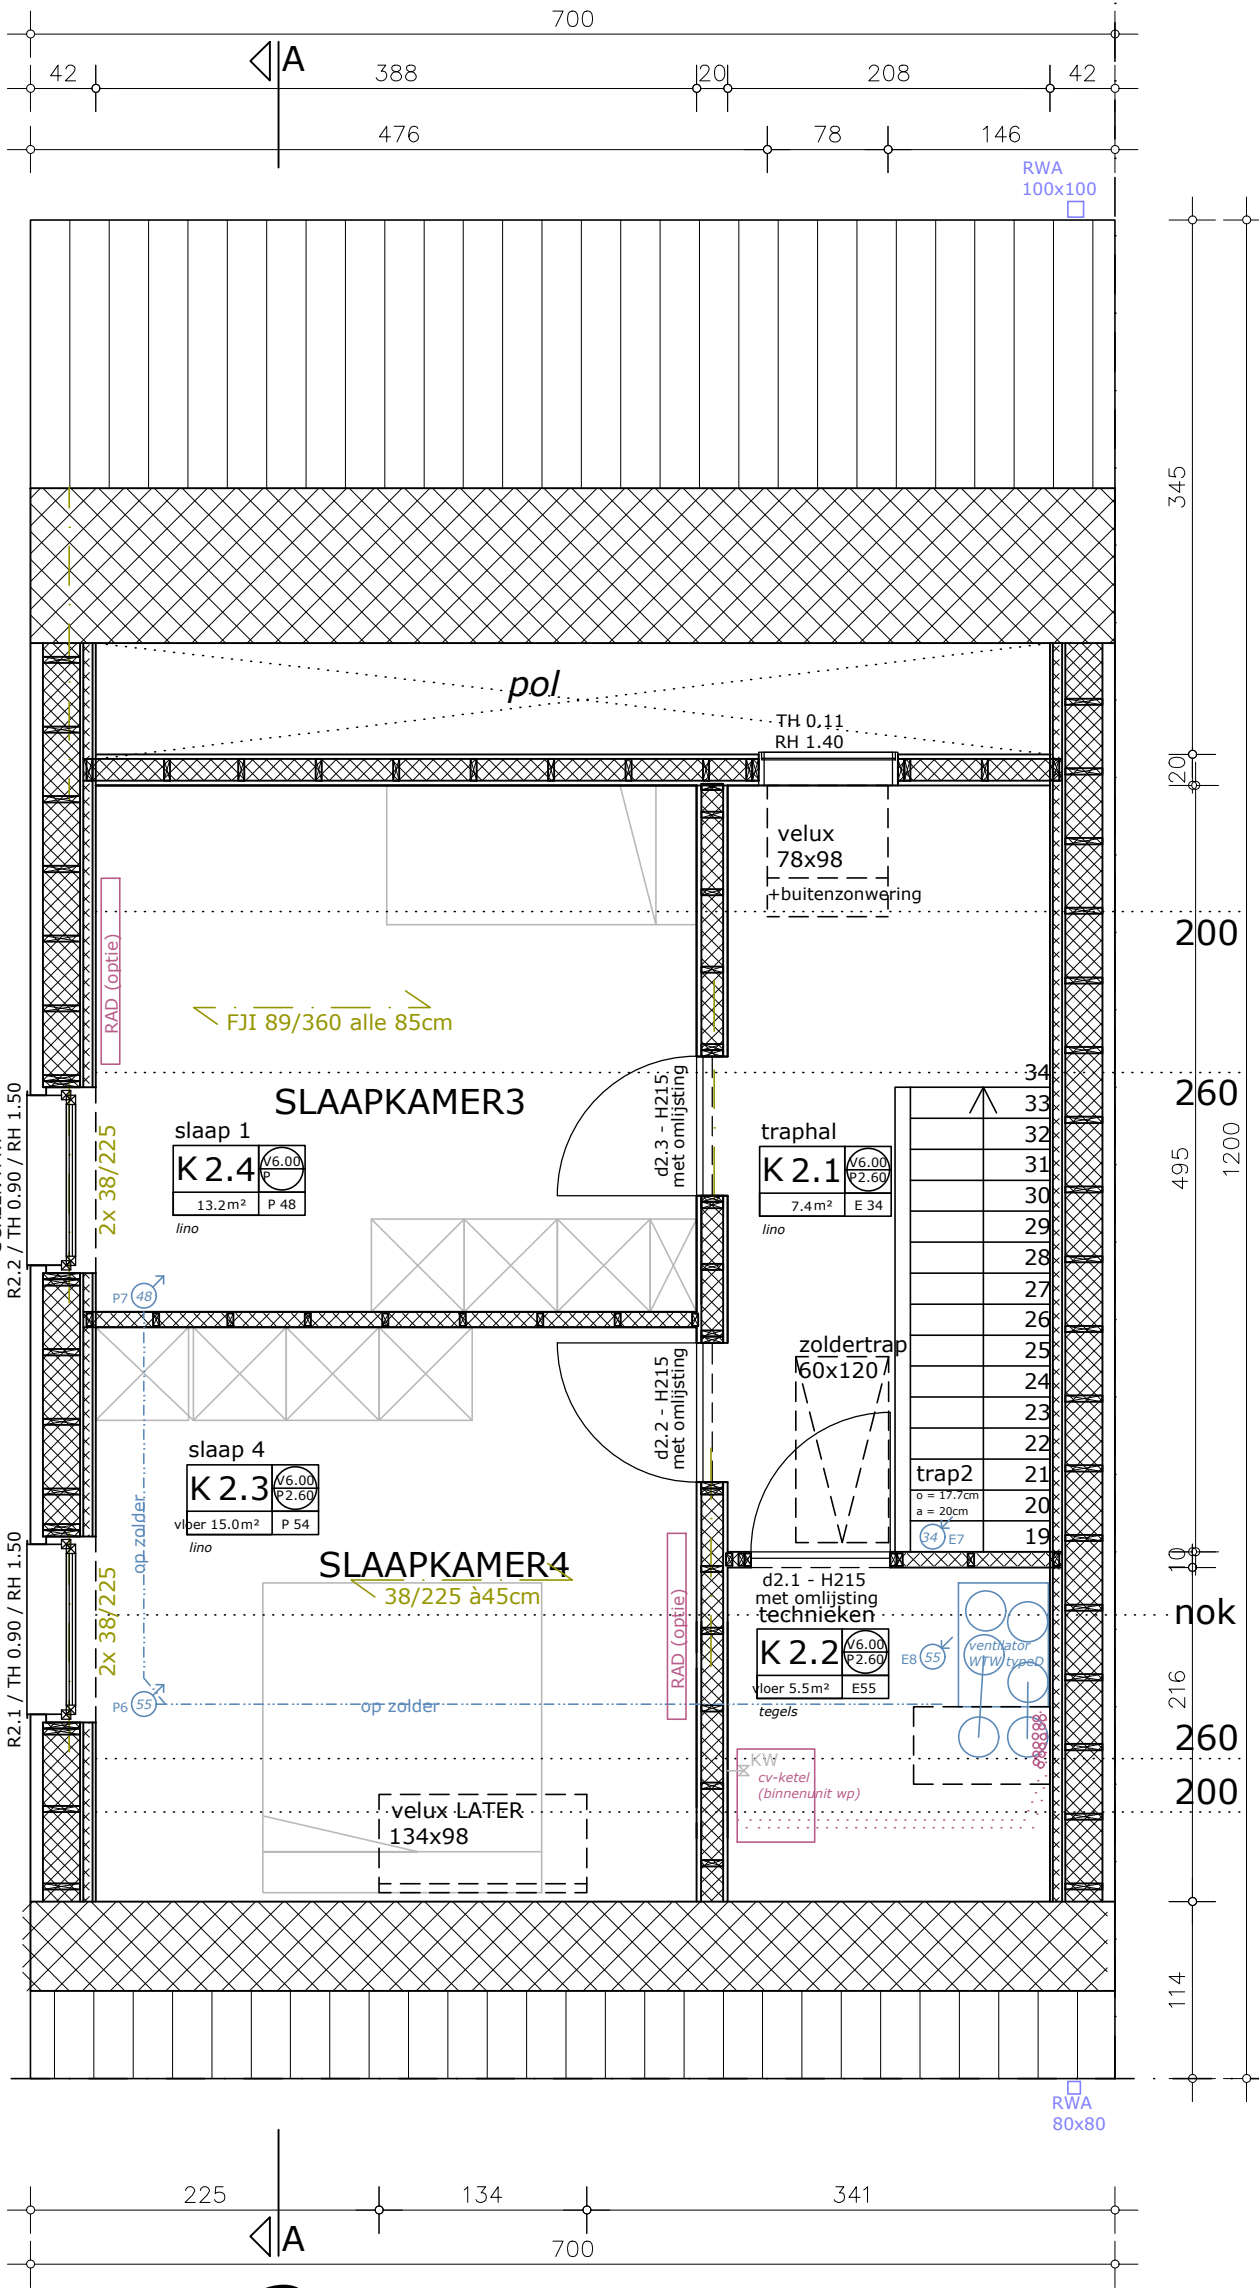

+2

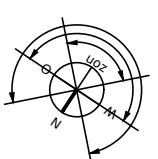

PROJECT 17.12	Nieuwbouw eengezinswoning Jan Schouppe en Sabine Mys Jos Verdegemstraat 178 - 9040 Sint-Amandsberg Gent, Afd. 19, Sectie C, nr.1019G	ARCHITECT	ir.arch. Peter Geldof bvba 0484 16 78 68 - peter@petergeldof.be ism. arch. Wart Thys Hélène Marechalhof 10B - 9050 GENT		ONTWERP FUNDERINGSPLAN 1/50
------------------	--	-----------	--	--	--

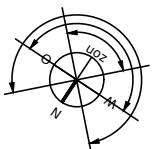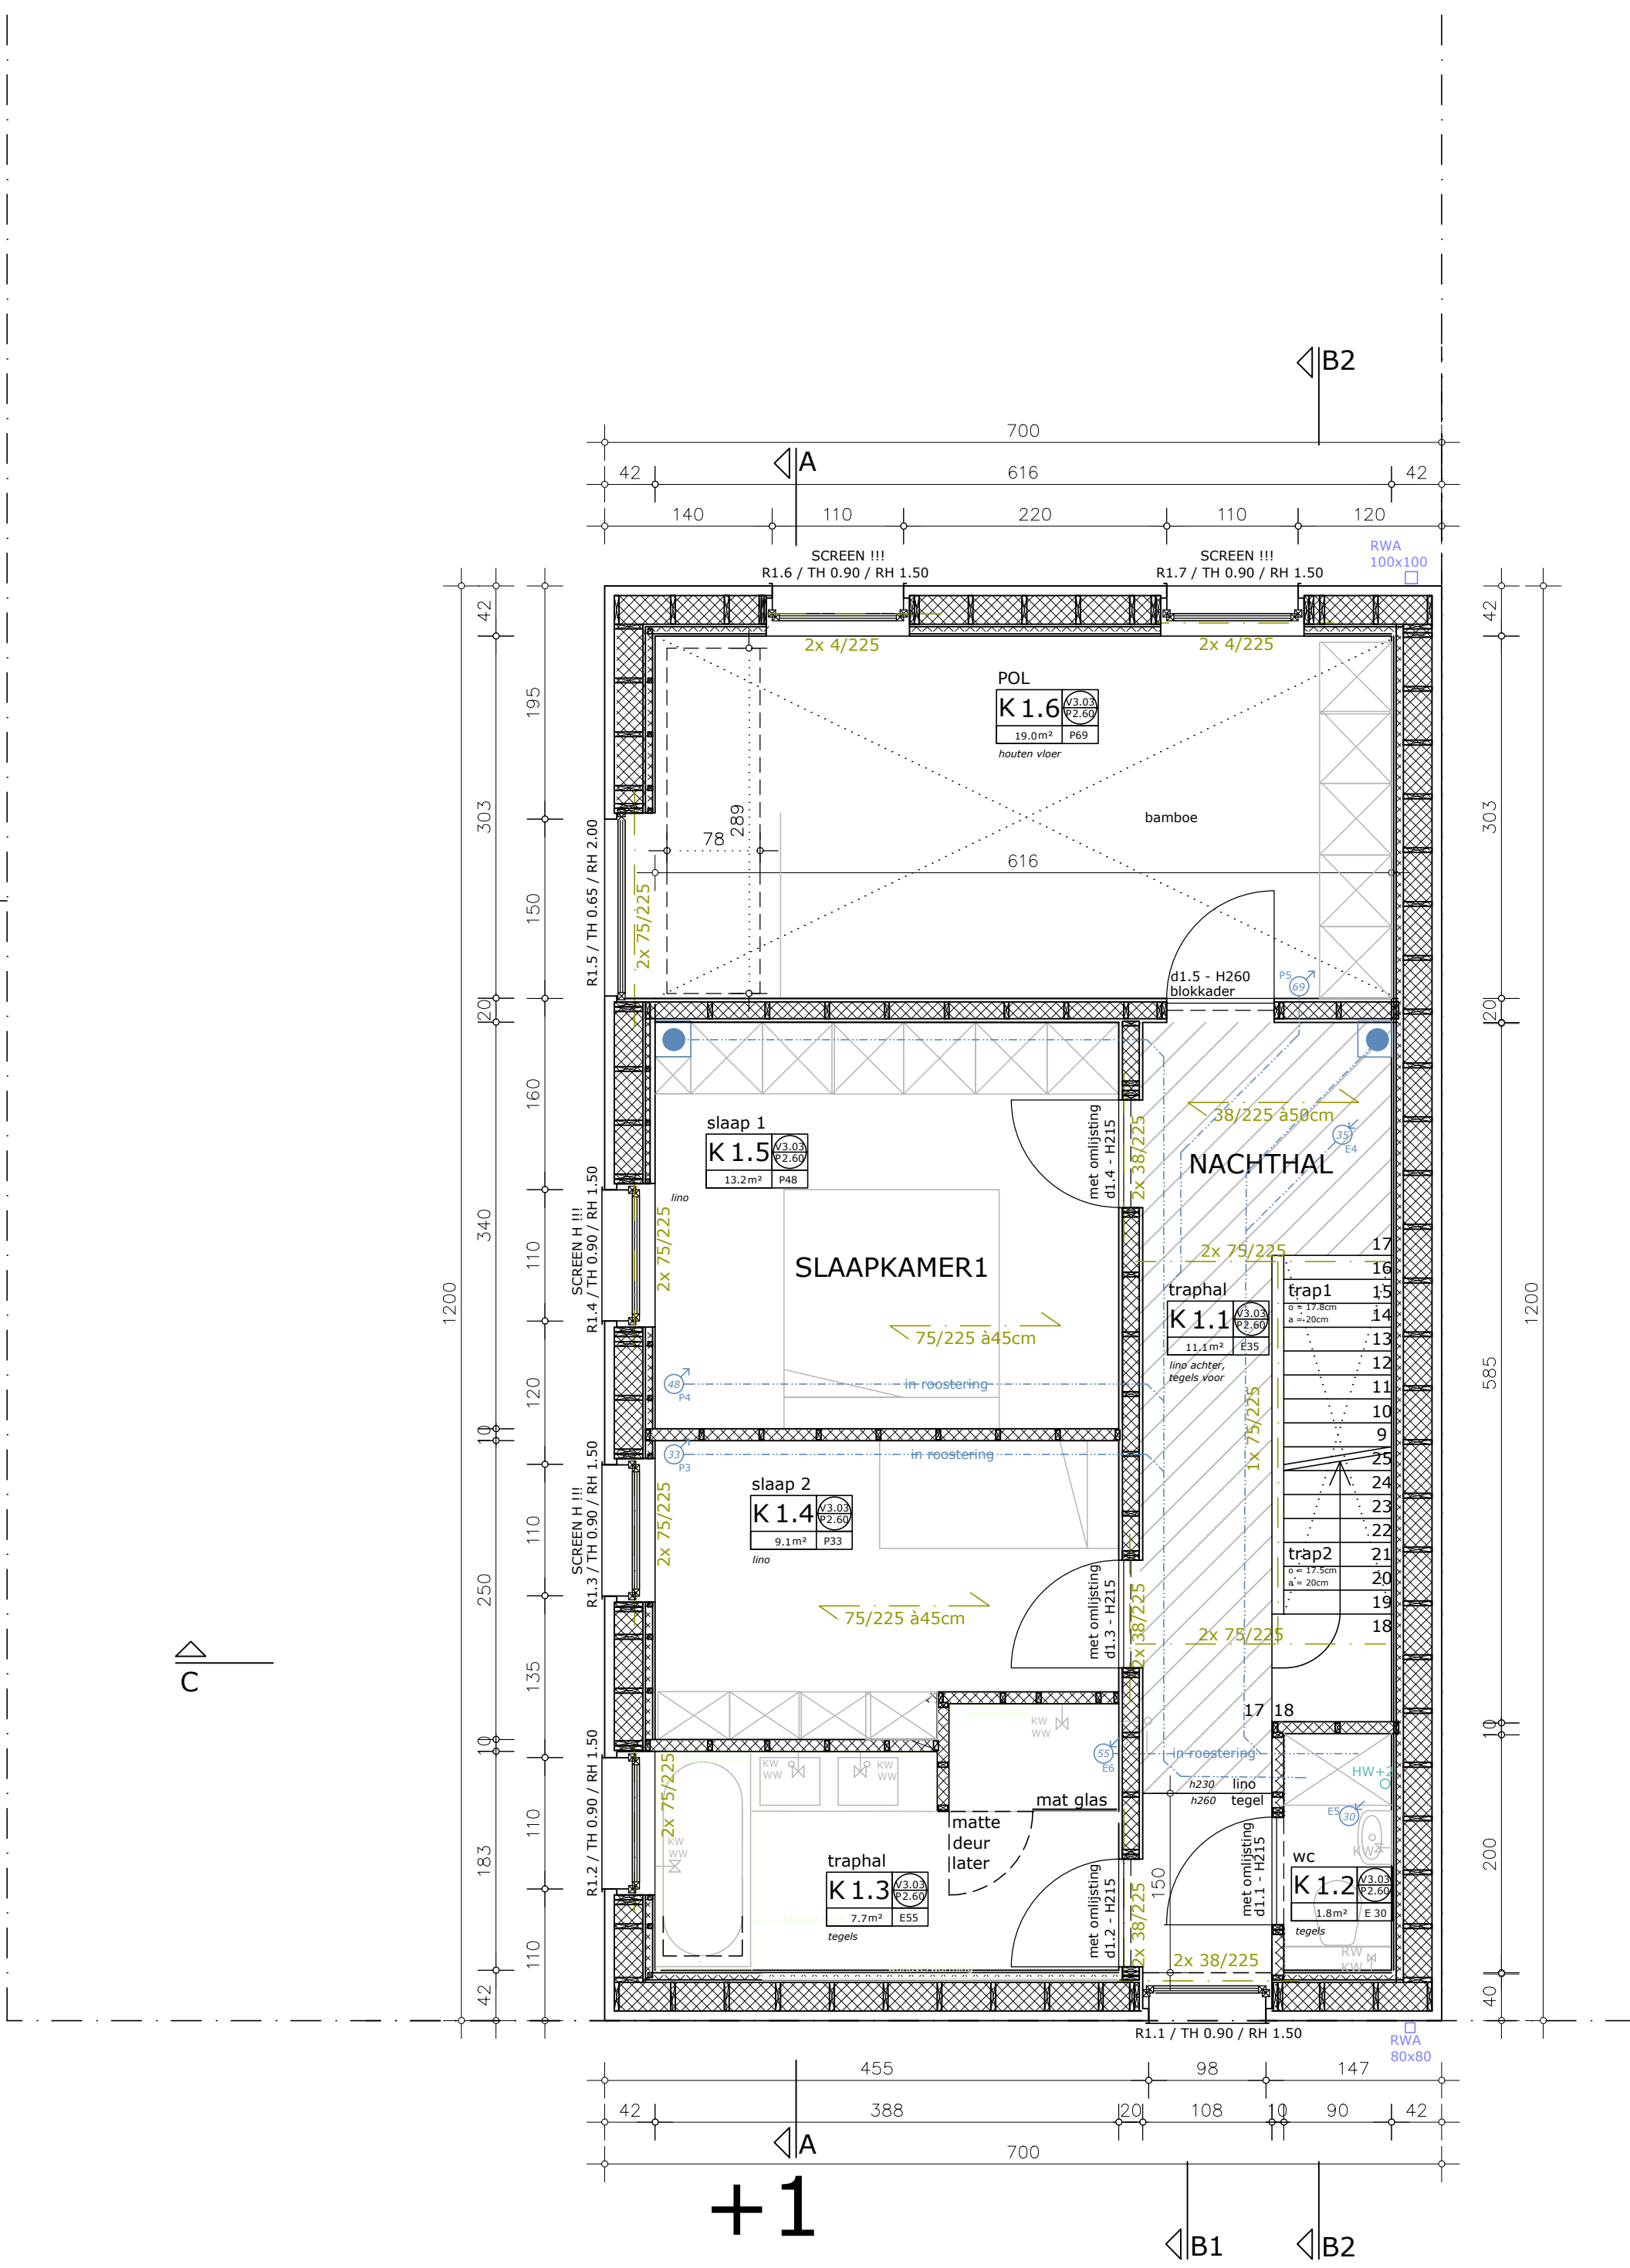

PROJECT 17.12	Nieuwbouw eengezinswoning Jan Schouppe en Sabine Mys Jos Verdegemstraat 178 - 9040 Sint-Amansberg Gent, Afd. 19, Sectie C, nr.1019G	ARCHITECT ir.arch. Peter Geldof bvba 0484 16 78 68 - peter@petergeldof.be ism. arch. Wart Thys Hélène Marechalhof 10B - 9050 GENT	ONTWERP PLAN +1	1/50
------------------	---	---	---------------------------	------

perceelgrens

- DAKOPBOUW 42cm
- leien - 2cm
 - lattenwerk - 4cm (check dakwerker)
 - onderdakfolie
 - onderdakplaat - 2.2cm
 - FJI-liggers 59/360 alle 55cm + cellulose - 36cm
 - dampscherm
 - lattenwerk - 2cm
 - fermacell + finish - 1cm

11.20

LVL 39/300

55

8.88

- VLOEROPBOUW +1 - 37cm
- linoleum (op egaline?) - 0.5cm
 - chape (Excl. vloerverwarming) - 8cm
 - PE-folie
 - OSB - 1.8cm
 - houten roostering 8/23 alle 45cm (met 8cm knauf ecose glaswol-isolatie)
 - lattenwerk 22x50mm
 - fermacell 10mm (of gyplat 10mm)
 - finish 5mm

geen vloerverwarming

30°

DETAIL A6

6.00

6.00

6.00

wandverwarming 60m²

DETAIL A5

DETAIL A4

- VLOEROPBOUW +1 - 43cm
- linoleum (op egaline?) - 0.5cm
 - chape (INcl. vloerverwarming) - 8cm
 - PE-folie (variante voor akoestische mousse)
 - XPS - 6cm
 - OSB - 1.8cm
 - houten roostering 8/23 alle 45cm (met 8cm knauf ecose glaswol-isolatie)
 - lattenwerk 22x50mm
 - fermacell 10mm + finish

vloerverwarming volledig

- WANDOPBOUW 42cm
- hout/leien - 2cm
 - dubbel lattenwerk - 4cm
 - onderdakplaat - 1.8cm
 - KVH hout - 24cm
 - OSB - 1.5cm
 - leidingspouw - 6cm
 - fermacell 10mm + finisher

3.03

260

278

IPE220

DETAIL A3

DETAIL A1

0.00

DETAIL A2

vloerverwarming volledig

-0.15

-0.35

-0.65

-0.95


- VLOEROPBOUW 65cm
- vloerafwerking - 2cm
 - chape (incl. vloerverwarming) - 7cm
 - XPS - 20cm
 - uitvullingschape - 6cm
 - betonplaat AFP - 30cm
- (bestaande geotextiel op -90 à -95cm behouden en niet beschadigen)

sneede A

PROJECT 17.12	Nieuwbouw eengezinswoning Jan Schouppe en Sabine Mys Jos Verdegemstraat 178 - 9040 Sint-Amansberg Gent, Afd. 19, Sectie C, nr.1019G	ARCHITECT	ir.arch. Peter Geldof bvba 0484 16 78 68 - peter@petergeldof.be ism. arch. Wart Thys Hélène Marechalhof 10B - 9050 GENT	ONTWERP SNEDE A	1/50
------------------	---	-----------	--	--------------------	------


perceelgrens

- DAKOPBOUW 42cm
- hout/leien - 2cm
 - lattenwerk - 4cm
 - onderdakfolie
 - OSB - 2.2cm
 - FJI-liggers 59/360 alle 55cm + cellulose - 36cm
 - damp scherm
 - lattenwerk - 2cm
 - fermacell + finish - 1cm

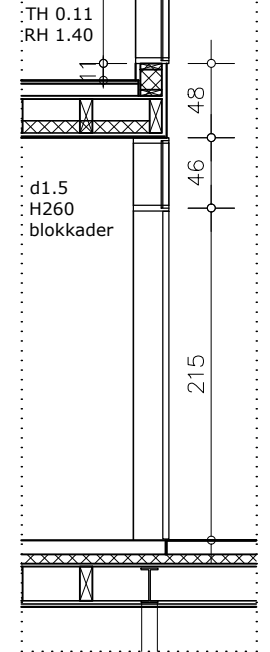

- WANDOPBOUW 42cm
- hout/leien - 2cm
 - dubbel lattenwerk - 4cm
 - onderdakplaat - 1.8cm
 - KVH hout - 24cm
 - OSB - 1.5cm
 - leidingspouw - 6cm
 - fermacell 10mm + finish

- VLOEROPBOUW 65cm
- vloerafwerking - 2cm
 - chape (incl. vloerverwarming) - 7cm
 - XPS - 20cm
 - uitvullingschape - 6cm
 - betonplaat AFP - 30cm (bovennet 8, ondernet 10)
 - (bestaande geotextiel op -90 à -95cm behouden en niet beschadigen)

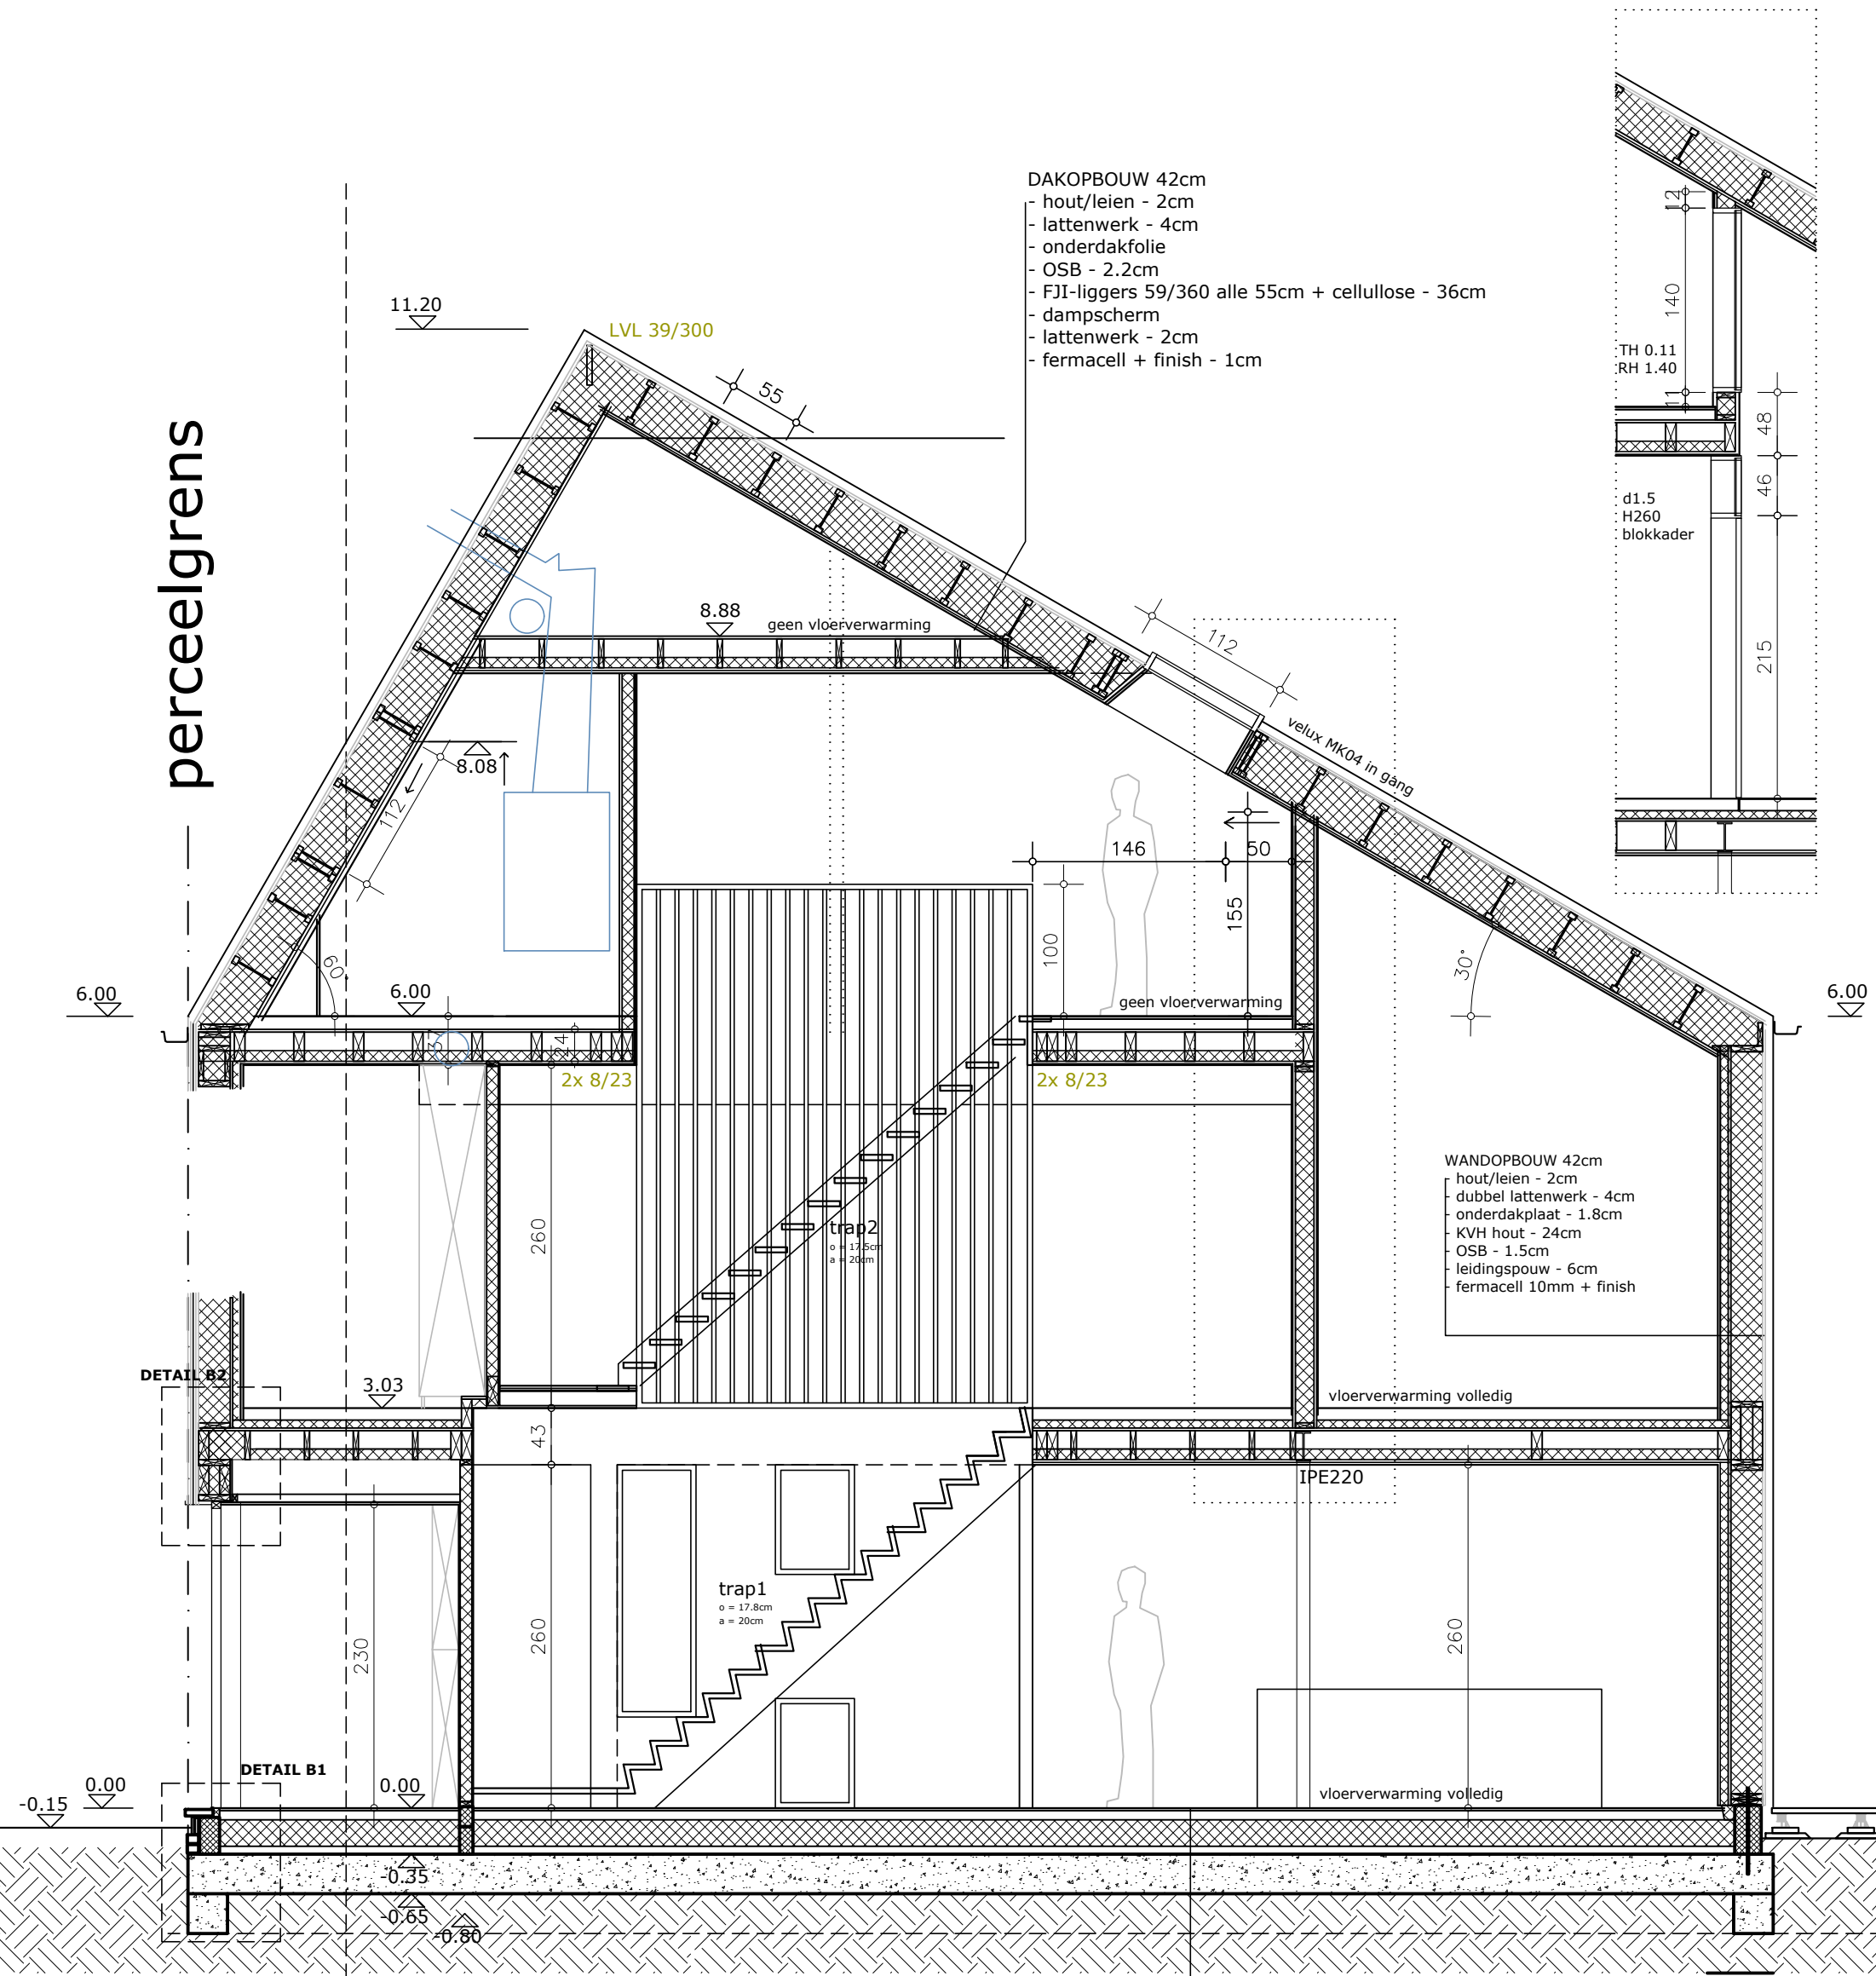

snede B1/B2

PROJECT 17.12	Nieuwbouw eengezinswoning Jan Schoupe en Sabine Mys Jos Verdegemstraat 178 - 9040 Sint-Amandsberg Gent, Afd. 19, Sectie C, nr.1019G	ARCHITECT	ir.arch. Peter Geldof bvba 0484 16 78 68 - peter@petergeldof.be ism. arch. Wart Thys Hélène Marechalhof 10B - 9050 GENT	ONTWERP SNEDE B1/B2	1/50
------------------	---	-----------	--	------------------------	------