




PLAN D'IMPLANTATION
FORMAT A3
ECHELLE 1/250



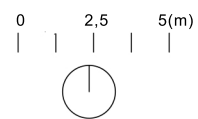


PLAN REZ DE CHAUSSEE
FORMAT A3
ECHELLE 1/100

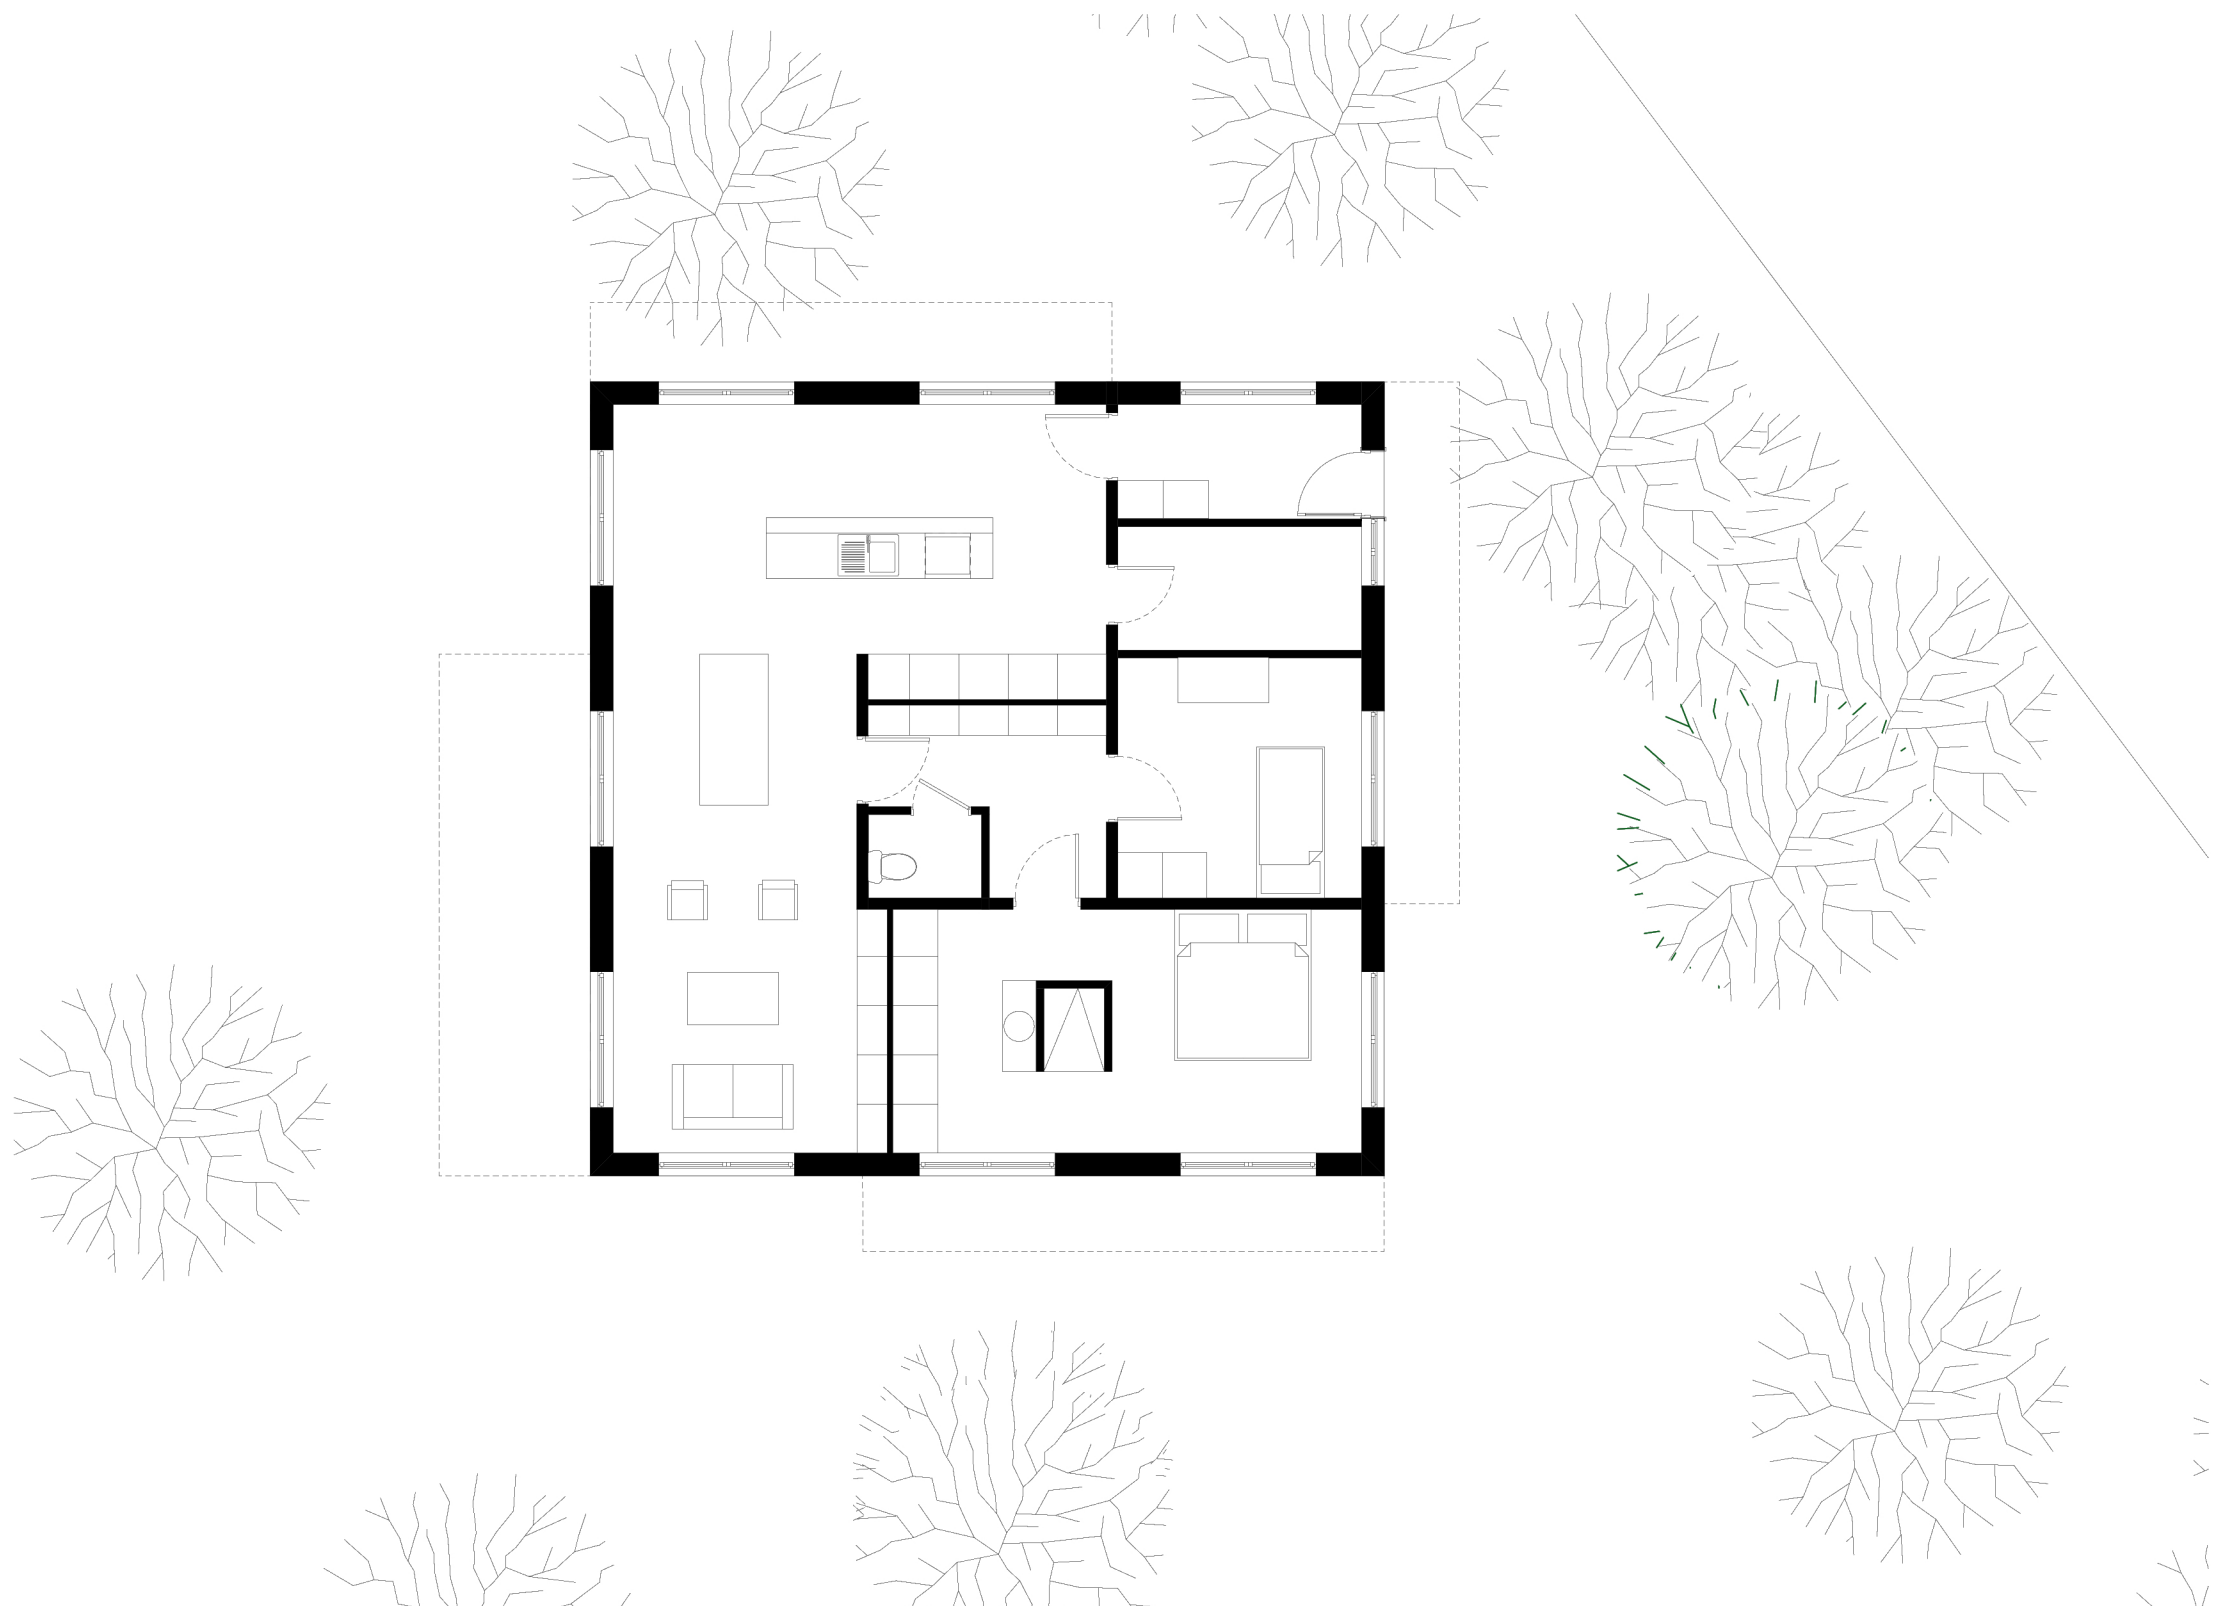

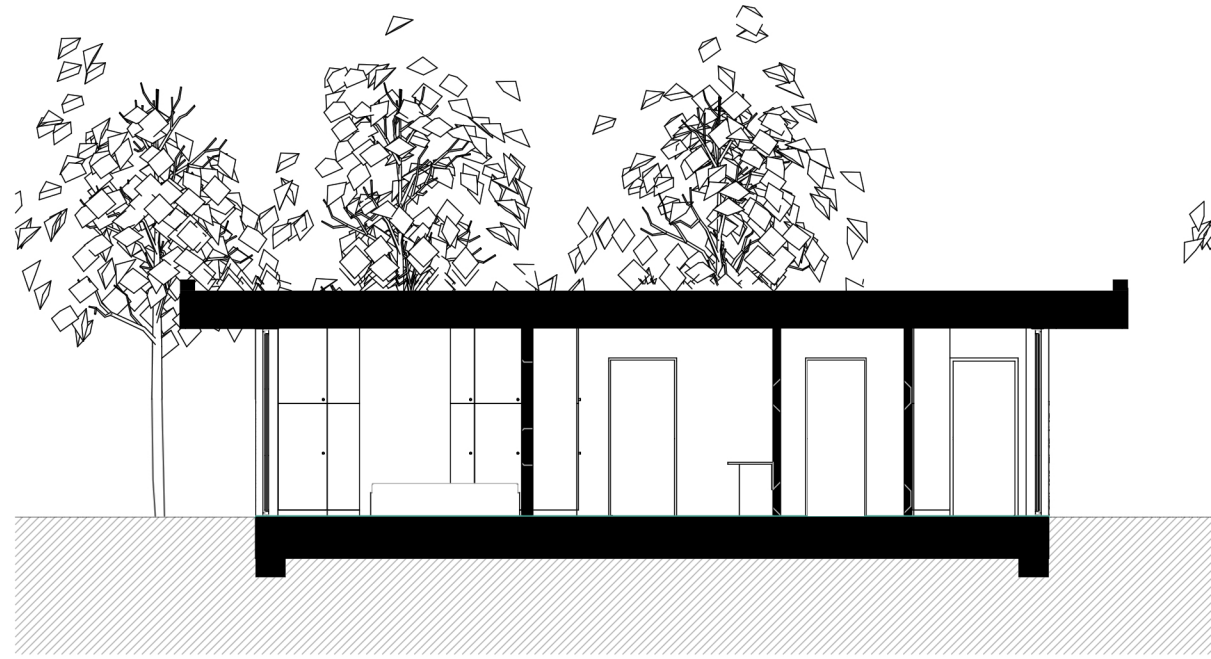

COUPE AA

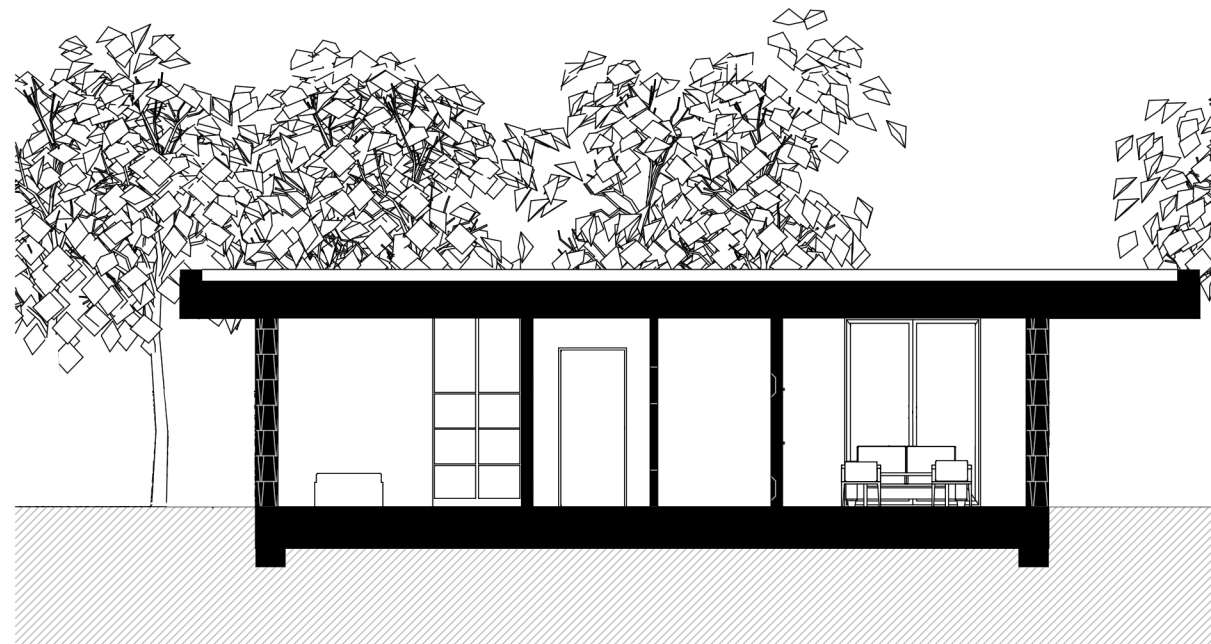

COUPE BB

SECTIONS TRANSVERSALES
FORMAT A3
ECHELLE 1/100

0 0,5 2,5(m)

