


MAITRE DE L'OUVRAGE:
Mr et Mme DEPRES - BOSET

ADRESSE CHANTIER :
Herlevaux, 2a 5530 DURNAL (YVOIR)


**CONSTRUCTION D'UNE HABITATION
UNIFAMILIALE**

DATE : 30/05/2020

ETAGE + COUPE 1/100

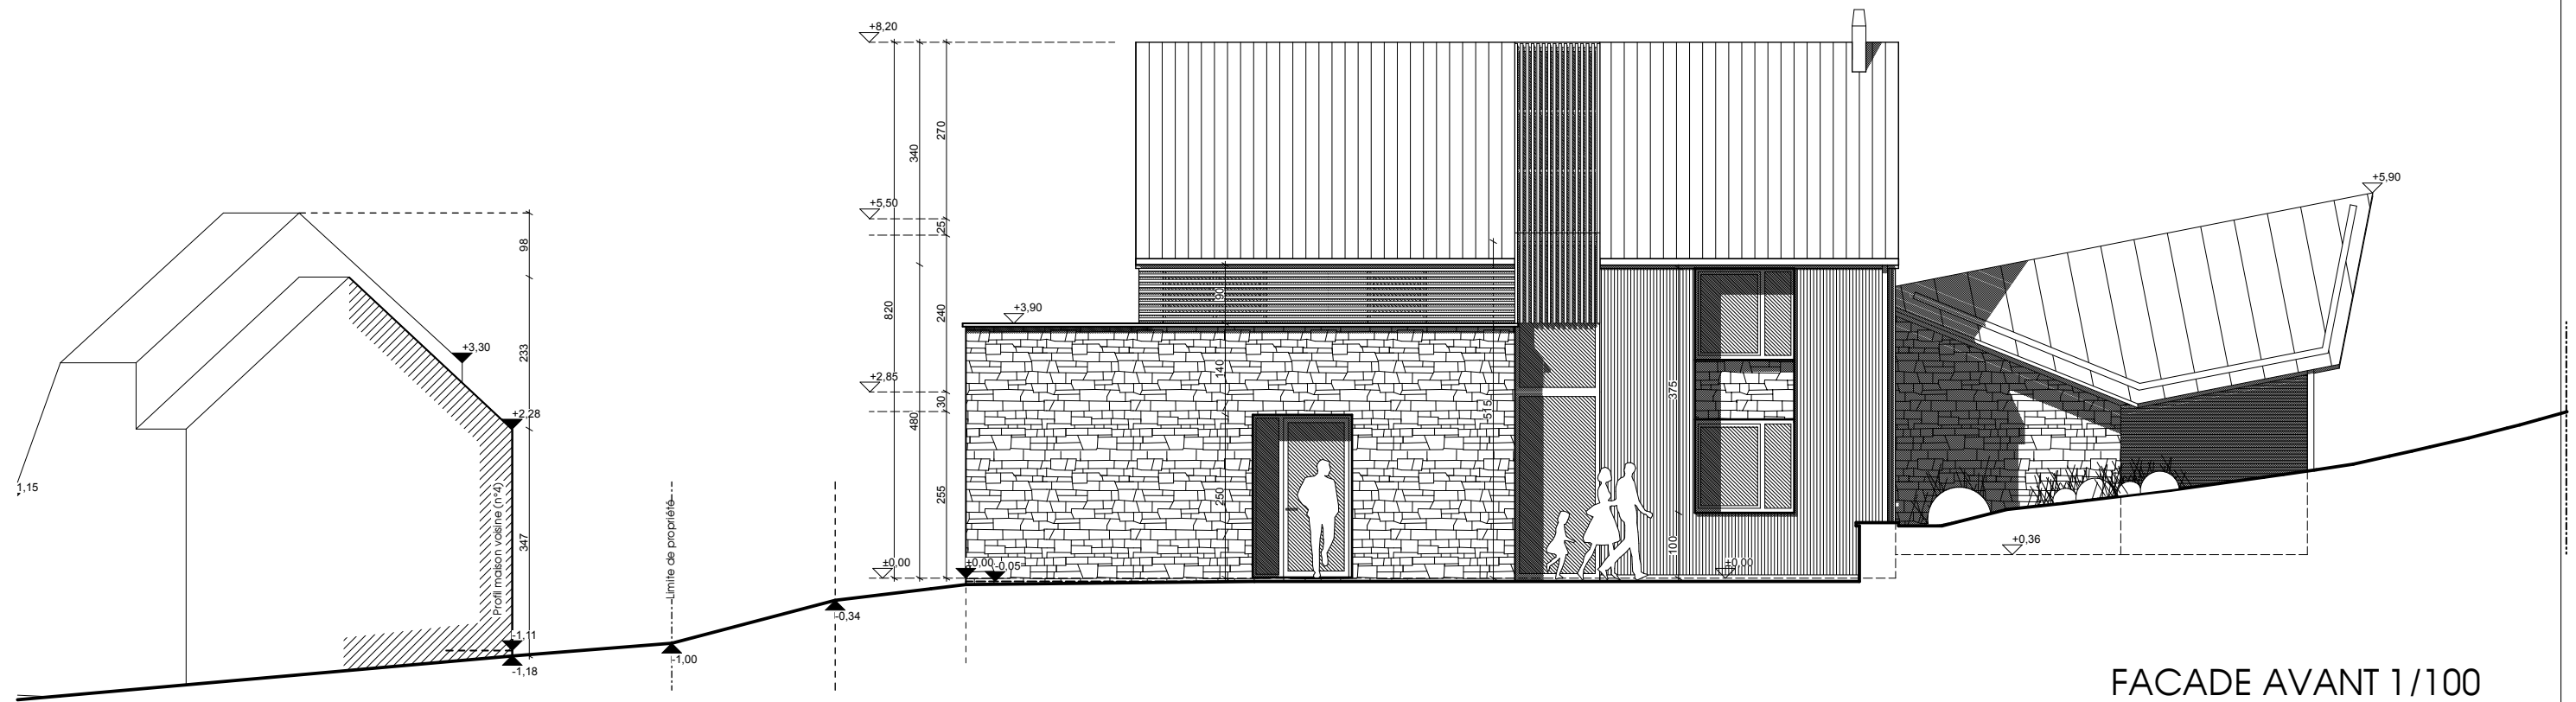

FACADE AVANT 1/100

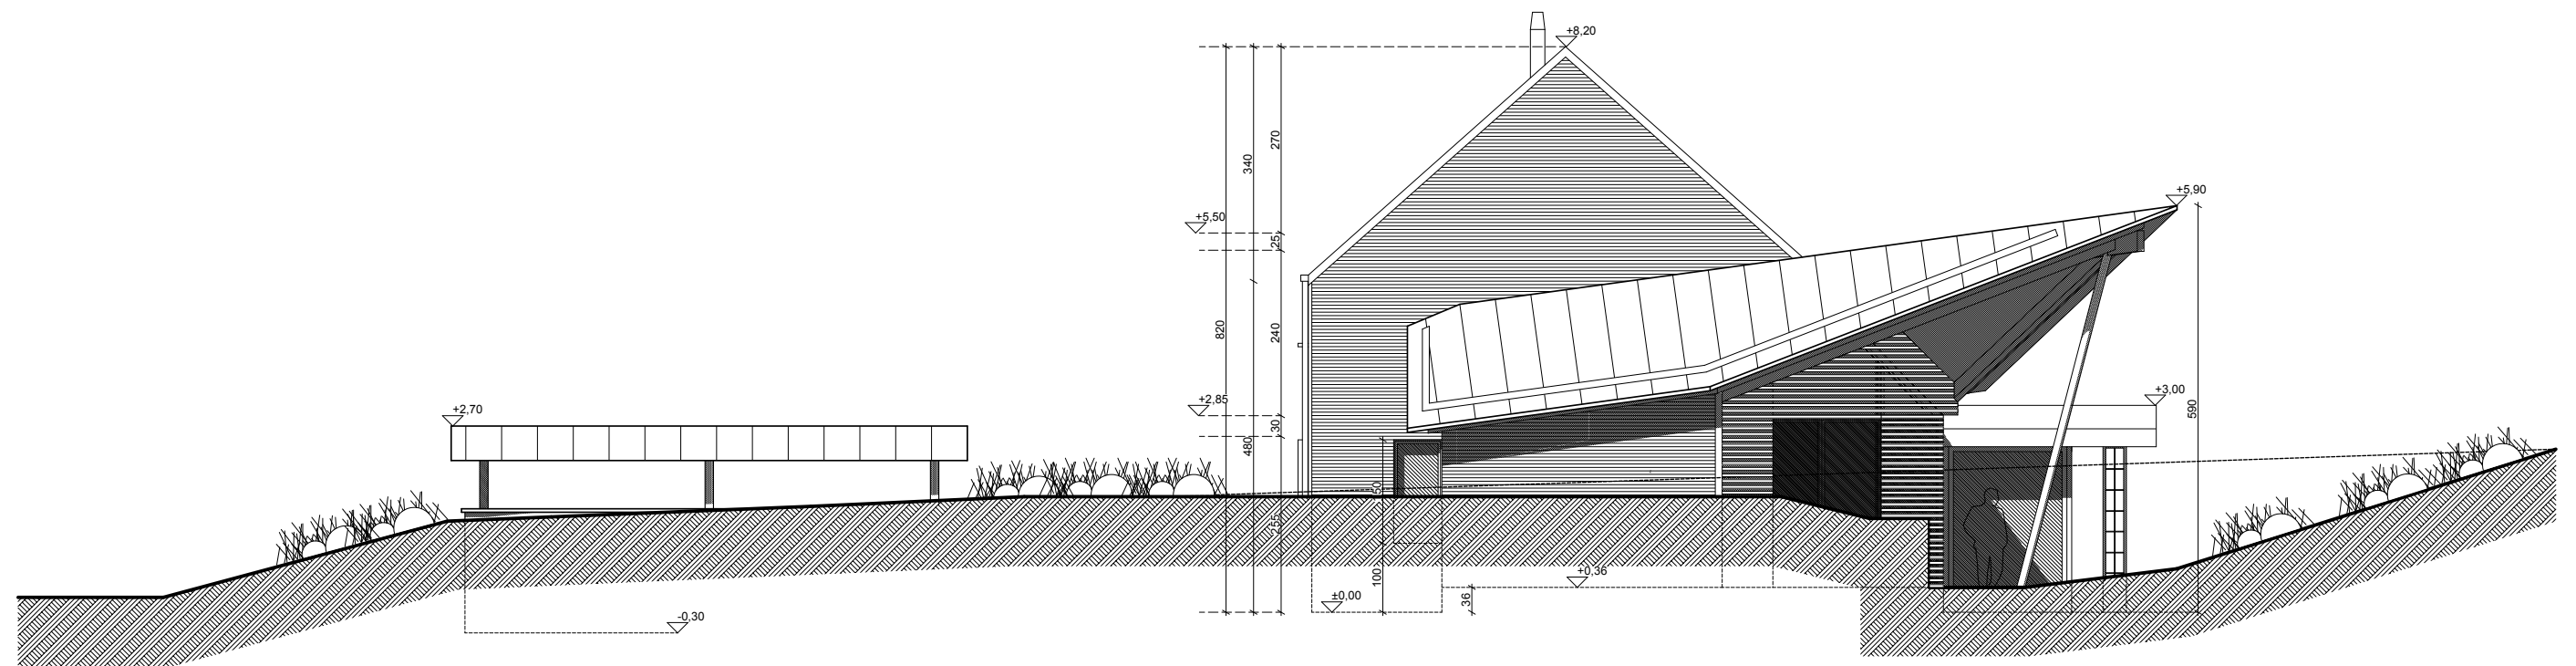


PIGNON DROIT 1/100

MAITRE DE L'OUVRAGE:
Mr et Mme DEPRez - BOSET


ADRESSE CHANTIER :
Herlevaux, 2a 5530 DURNAL (YVOIR)

CONSTRUCTION D'UNE HABITATION
UNIFAMILIALE

DATE : 30/05/2020

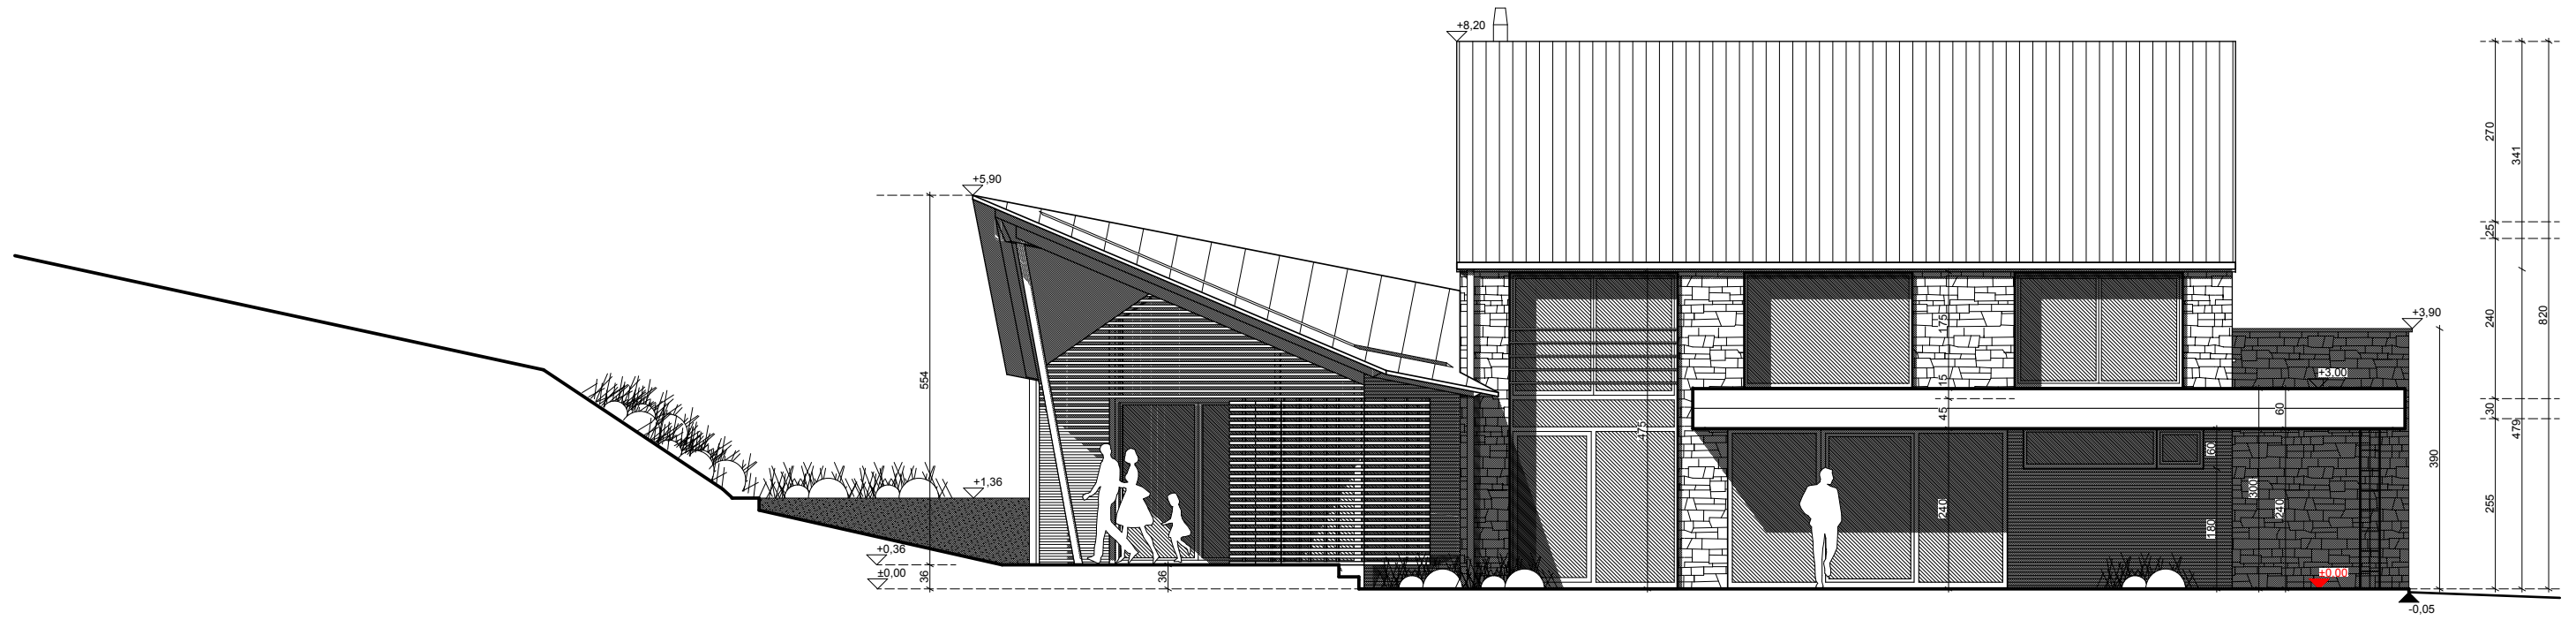

FACADE ARRIERE 1/100

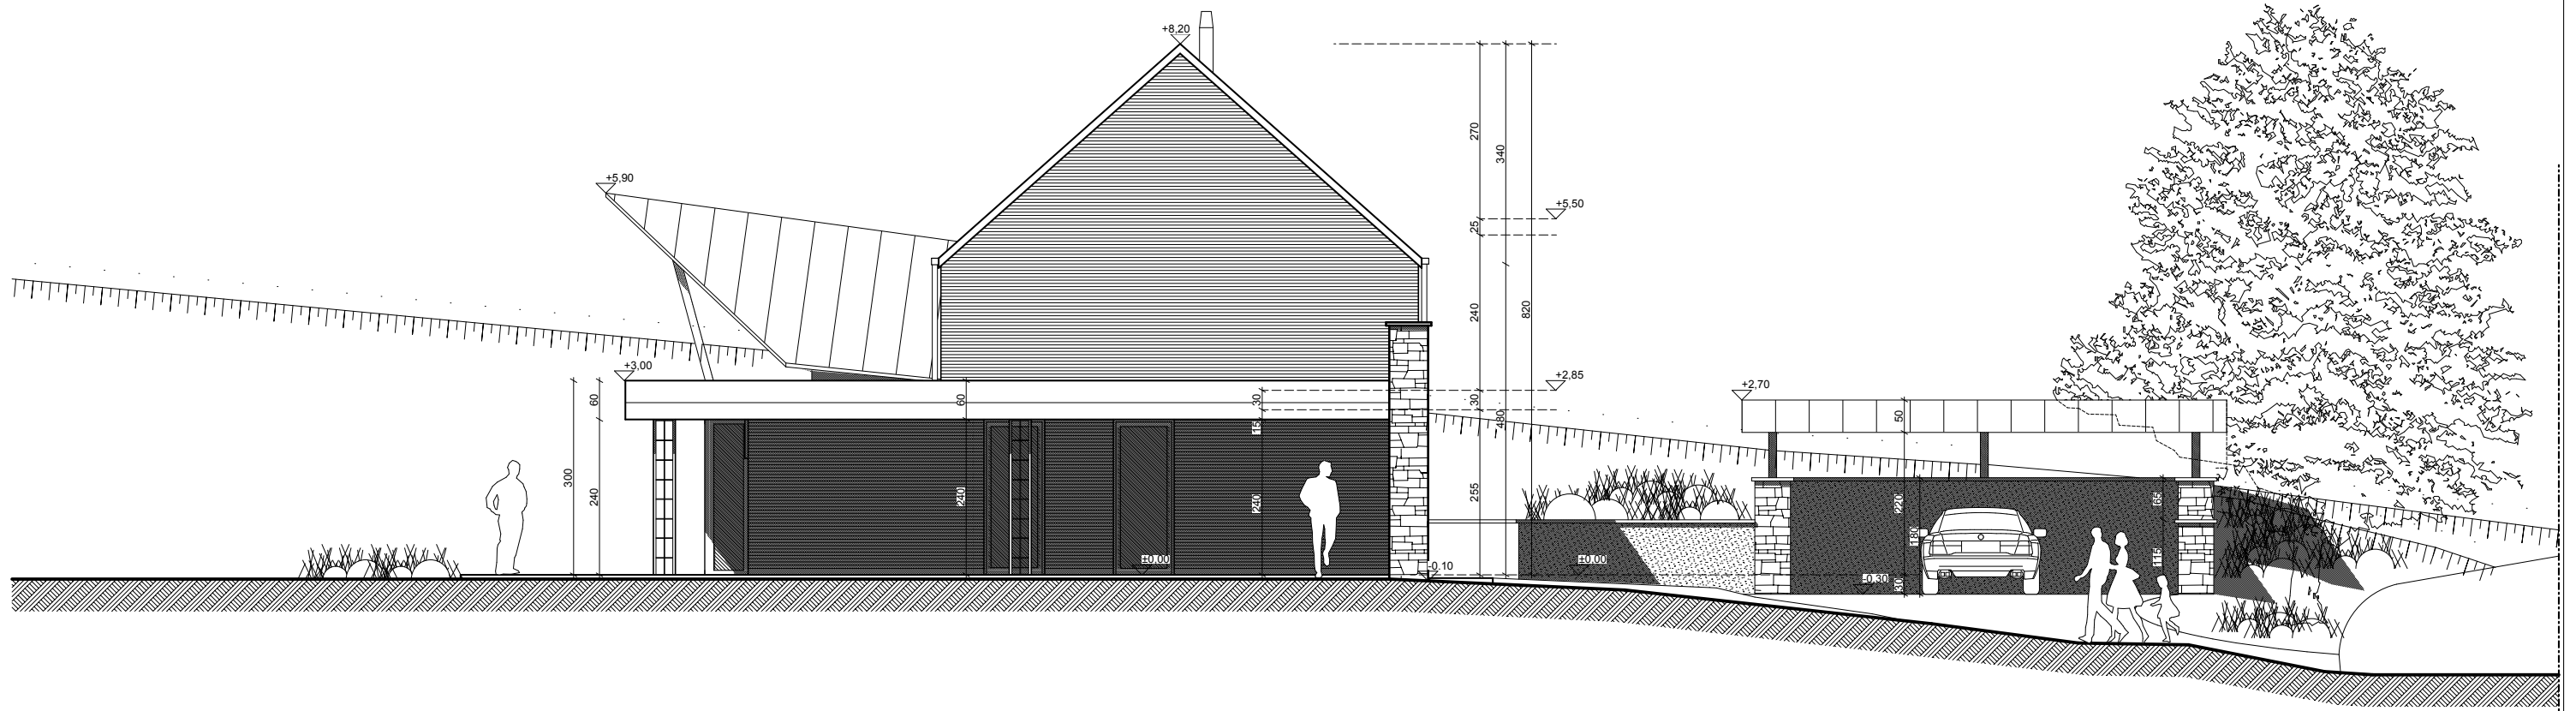


PIGNON GAUCHE 1/100

MAITRE DE L'OUVRAGE:
Mr et Mme DEPREZ - BOSET

ADRESSE CHANTIER :
Herlevaux, 2a 5530 DURNAL (YVOIR)

**CONSTRUCTION D'UNE HABITATION
UNIFAMILIALE**

DATE : 30/05/2020

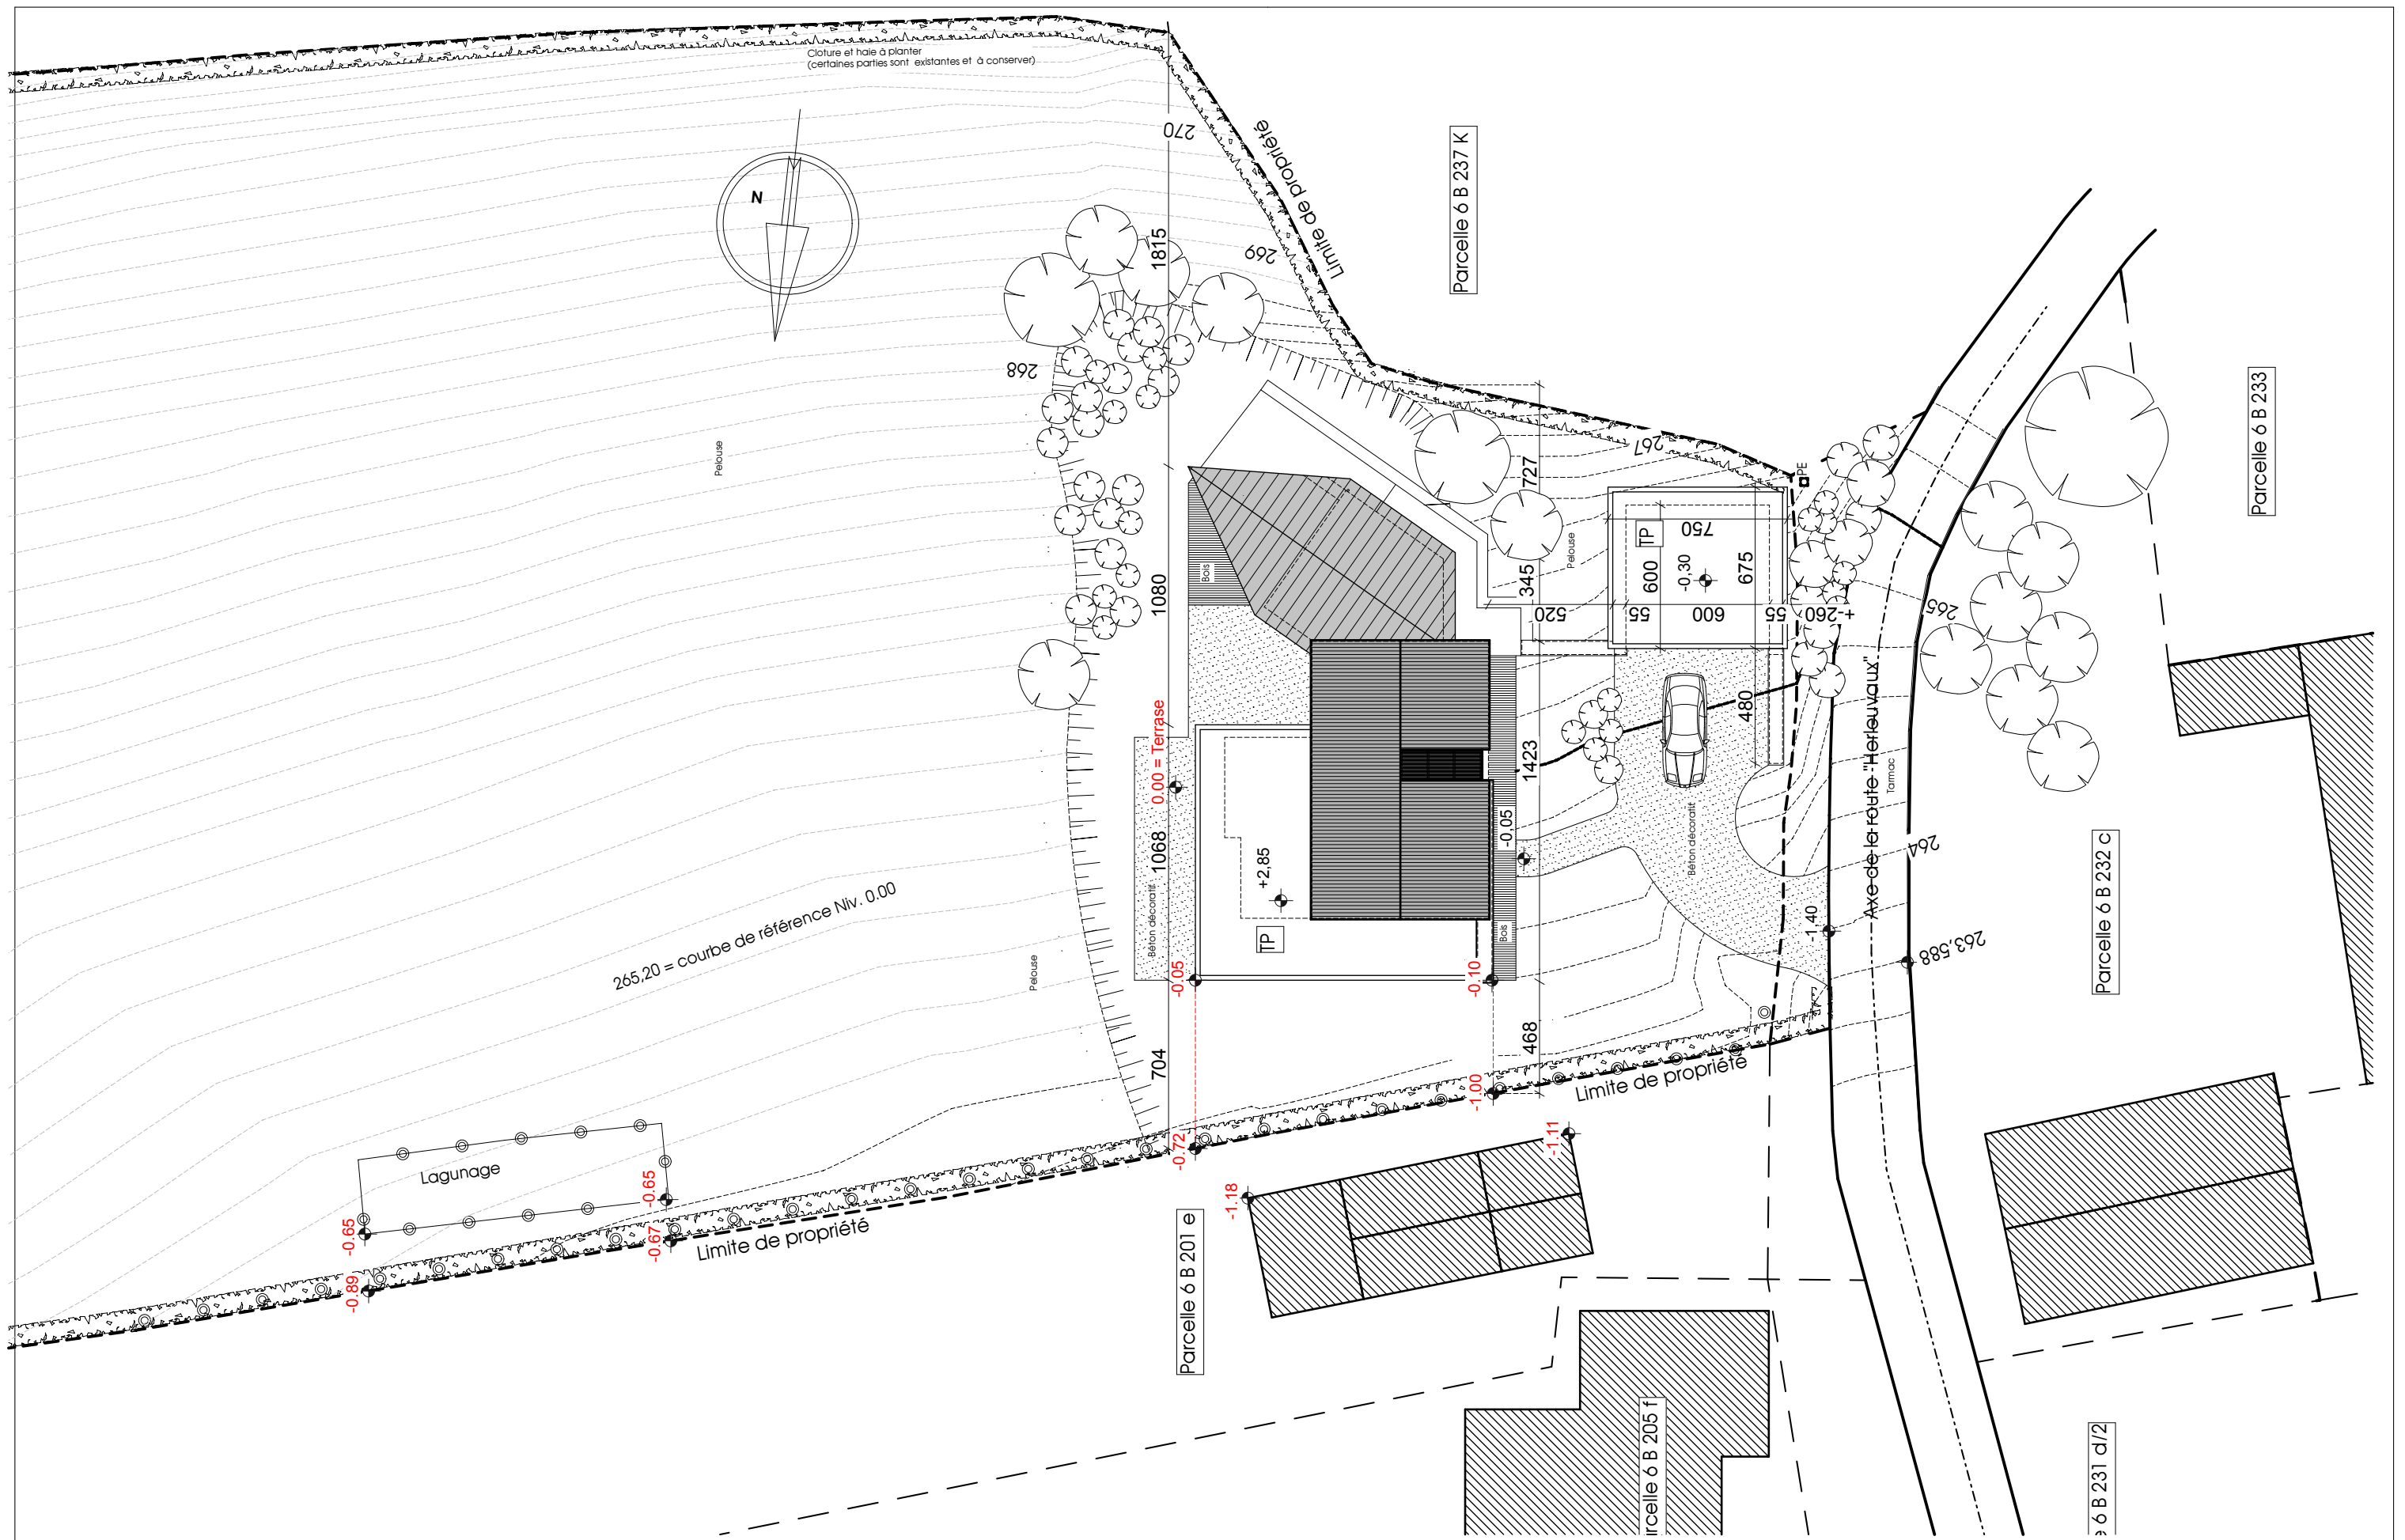


MAITRE DE L'OUVRAGE:
Mr et Mme DEPRez - BOSET

ADRESSE CHANTIER :
Herlevaux, 2a 5530 DURNAL (YVOIR)

CONSTRUCTION D'UNE HABITATION UNIFAMILIALE

DATE : 30/05/2020

IMPLANTATION 1/250

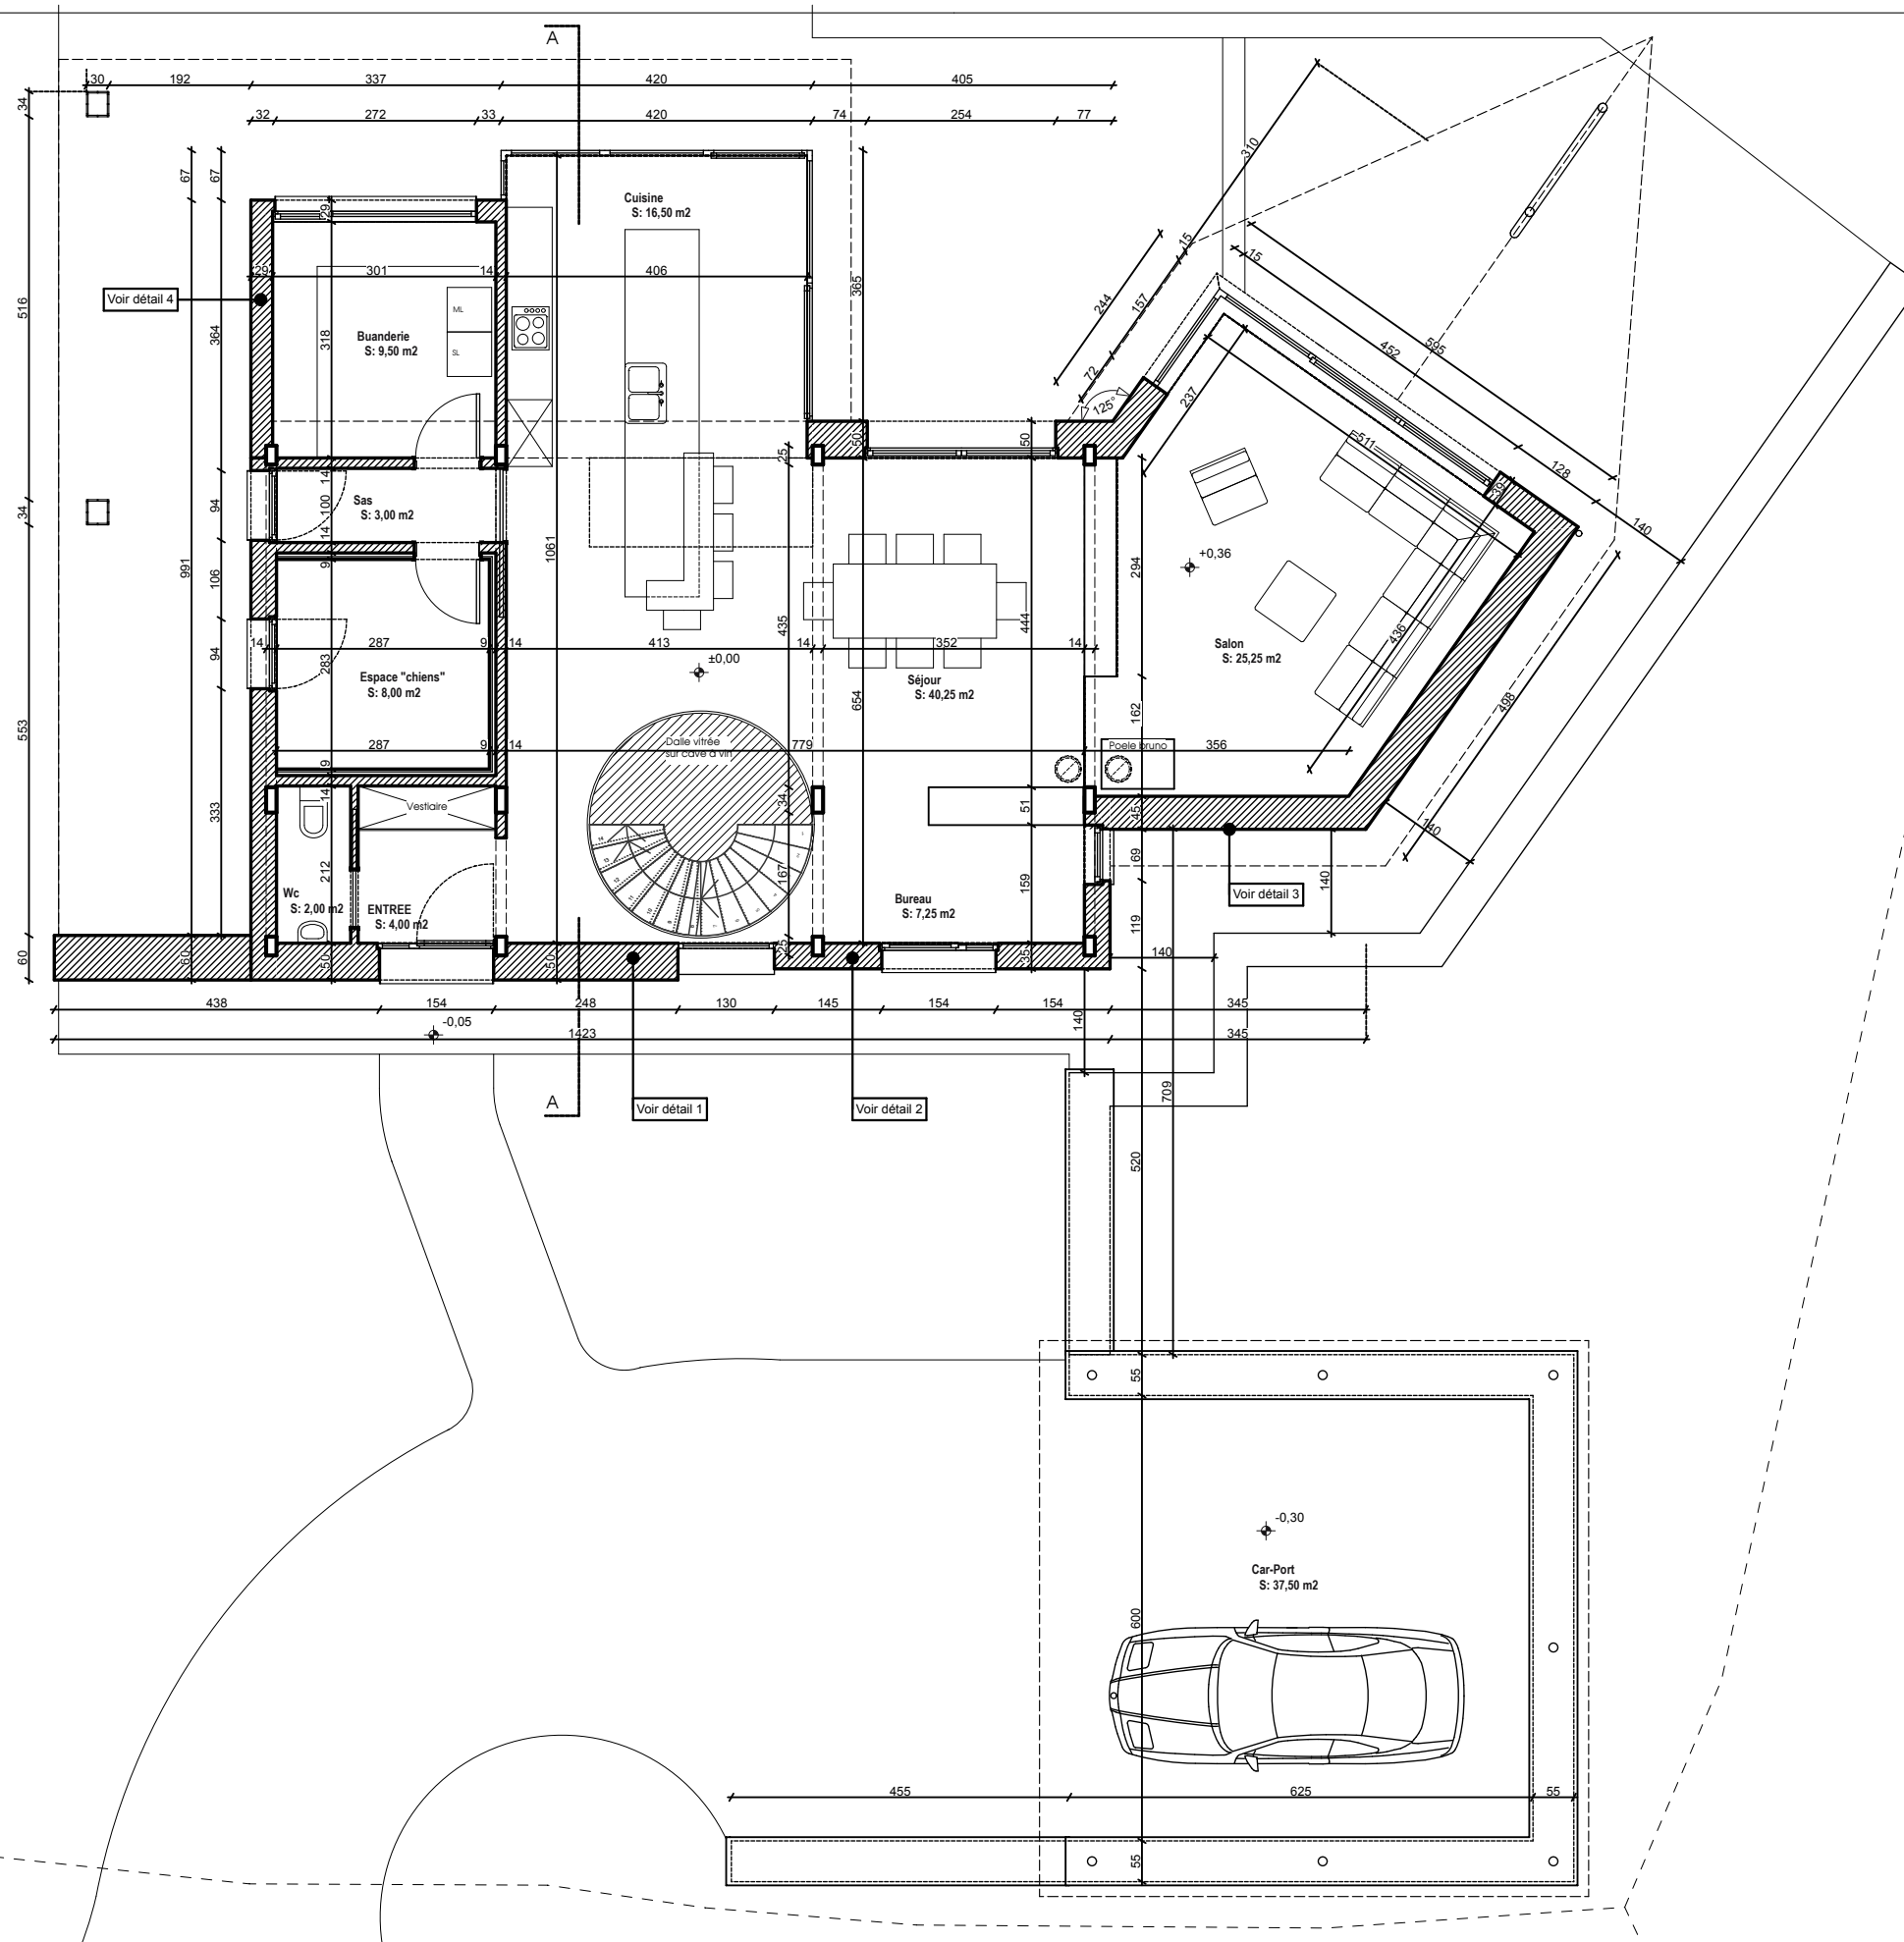

MAITRE DE L'OUVRAGE:
Mr et Mme DEPREZ - BOSET

ADRESSE CHANTIER :
Herlevaux, 2a 5530 DURNAL (YVOIR)

CONSTRUCTION D'UNE HABITATION UNIFAMILIALE

DATE : 30/05/2020

REZ 1/100