


MATERIAUX

1. - TUILES PLATES EN T.C. - TON ANTHRACITE
2. - ENDUIT DE FACADE - TON BLANC/GRIS
3. - SOUBASSEMENT EN PIERRE BLEUE - TON NATUREL
4. - BARDAGE BOIS (MELEZE) - TON NATUREL
5. - CHASSIS EN BOIS PEINT - TON GRIS MOYEN
6. - PORTE SECTIONNELLE - TON GRIS MOYEN
7. - SEUIL EN PIERRE BLEUE - TON NATUREL
8. - SEUIL EN ALUMINIUM - TON GRIS MOYEN
9. - GARDE-CORPS EN BOIS - TON GRIS MOYEN
10. - GOUTTIERE ET DESCENTE D'EAU EN ZINC - TON NATUREL
11. - POTEAUX EN BOIS - TON NATUREL
12. - BRISE-SOLEIL METALLIQUE - TON GRIS
13. - PANNEAUX PHOTOVOLTAIQUES

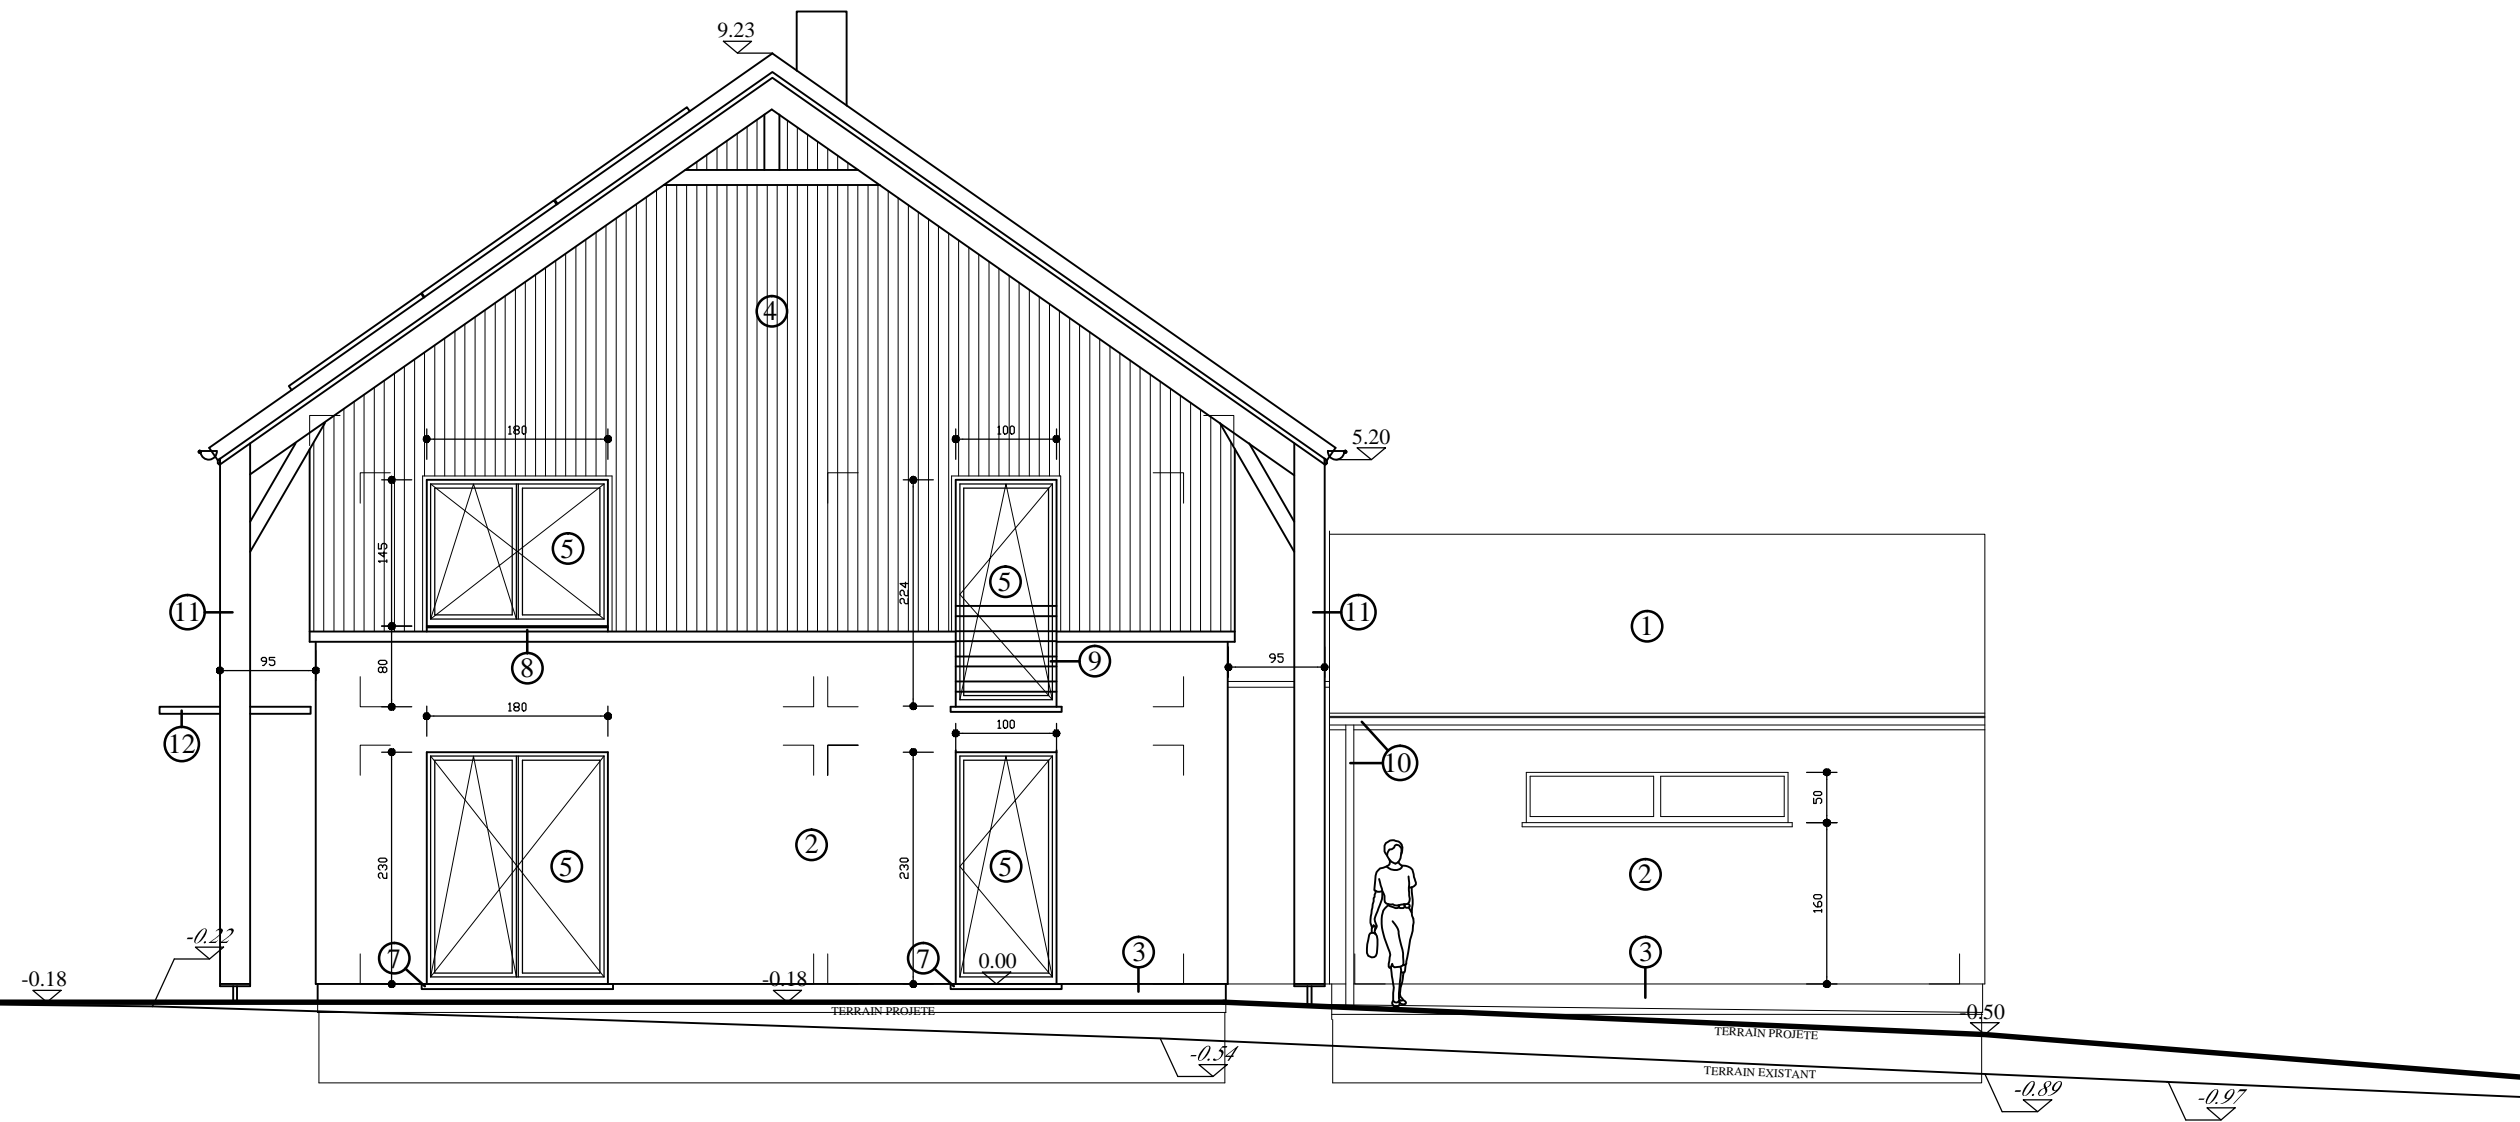


BUREAU D'ARCHITECTES
SURLERAUX JEAN-PIERRE
SRL

Maison bioclimatique à Nalines
Façade Est
Ech. 1/75

MATERIAUX

1. - TUILES PLATES EN T.C. - TON ANTHRACITE
2. - ENDUIT DE FACADE - TON BLANC/GRIS
3. - SOUBASSEMENT EN PIERRE BLEUE - TON NATUREL
4. - BARDAGE BOIS (MELEZE) - TON NATUREL
5. - CHASSIS EN BOIS PEINT - TON GRIS MOYEN
6. - PORTE SECTIONNELLE - TON GRIS MOYEN
7. - SEUIL EN PIERRE BLEUE - TON NATUREL
8. - SEUIL EN ALUMINIUM - TON GRIS MOYEN
9. - GARDE-CORPS EN BOIS - TON GRIS MOYEN
10. - GOUTTIERE ET DESCENTE D'EAU EN ZINC - TON NATUREL
11. - POTEAUX EN BOIS - TON NATUREL
12. - BRISE-SOLEIL METALLIQUE - TON GRIS
13. - PANNEAUX PHOTOVOLTAIQUES

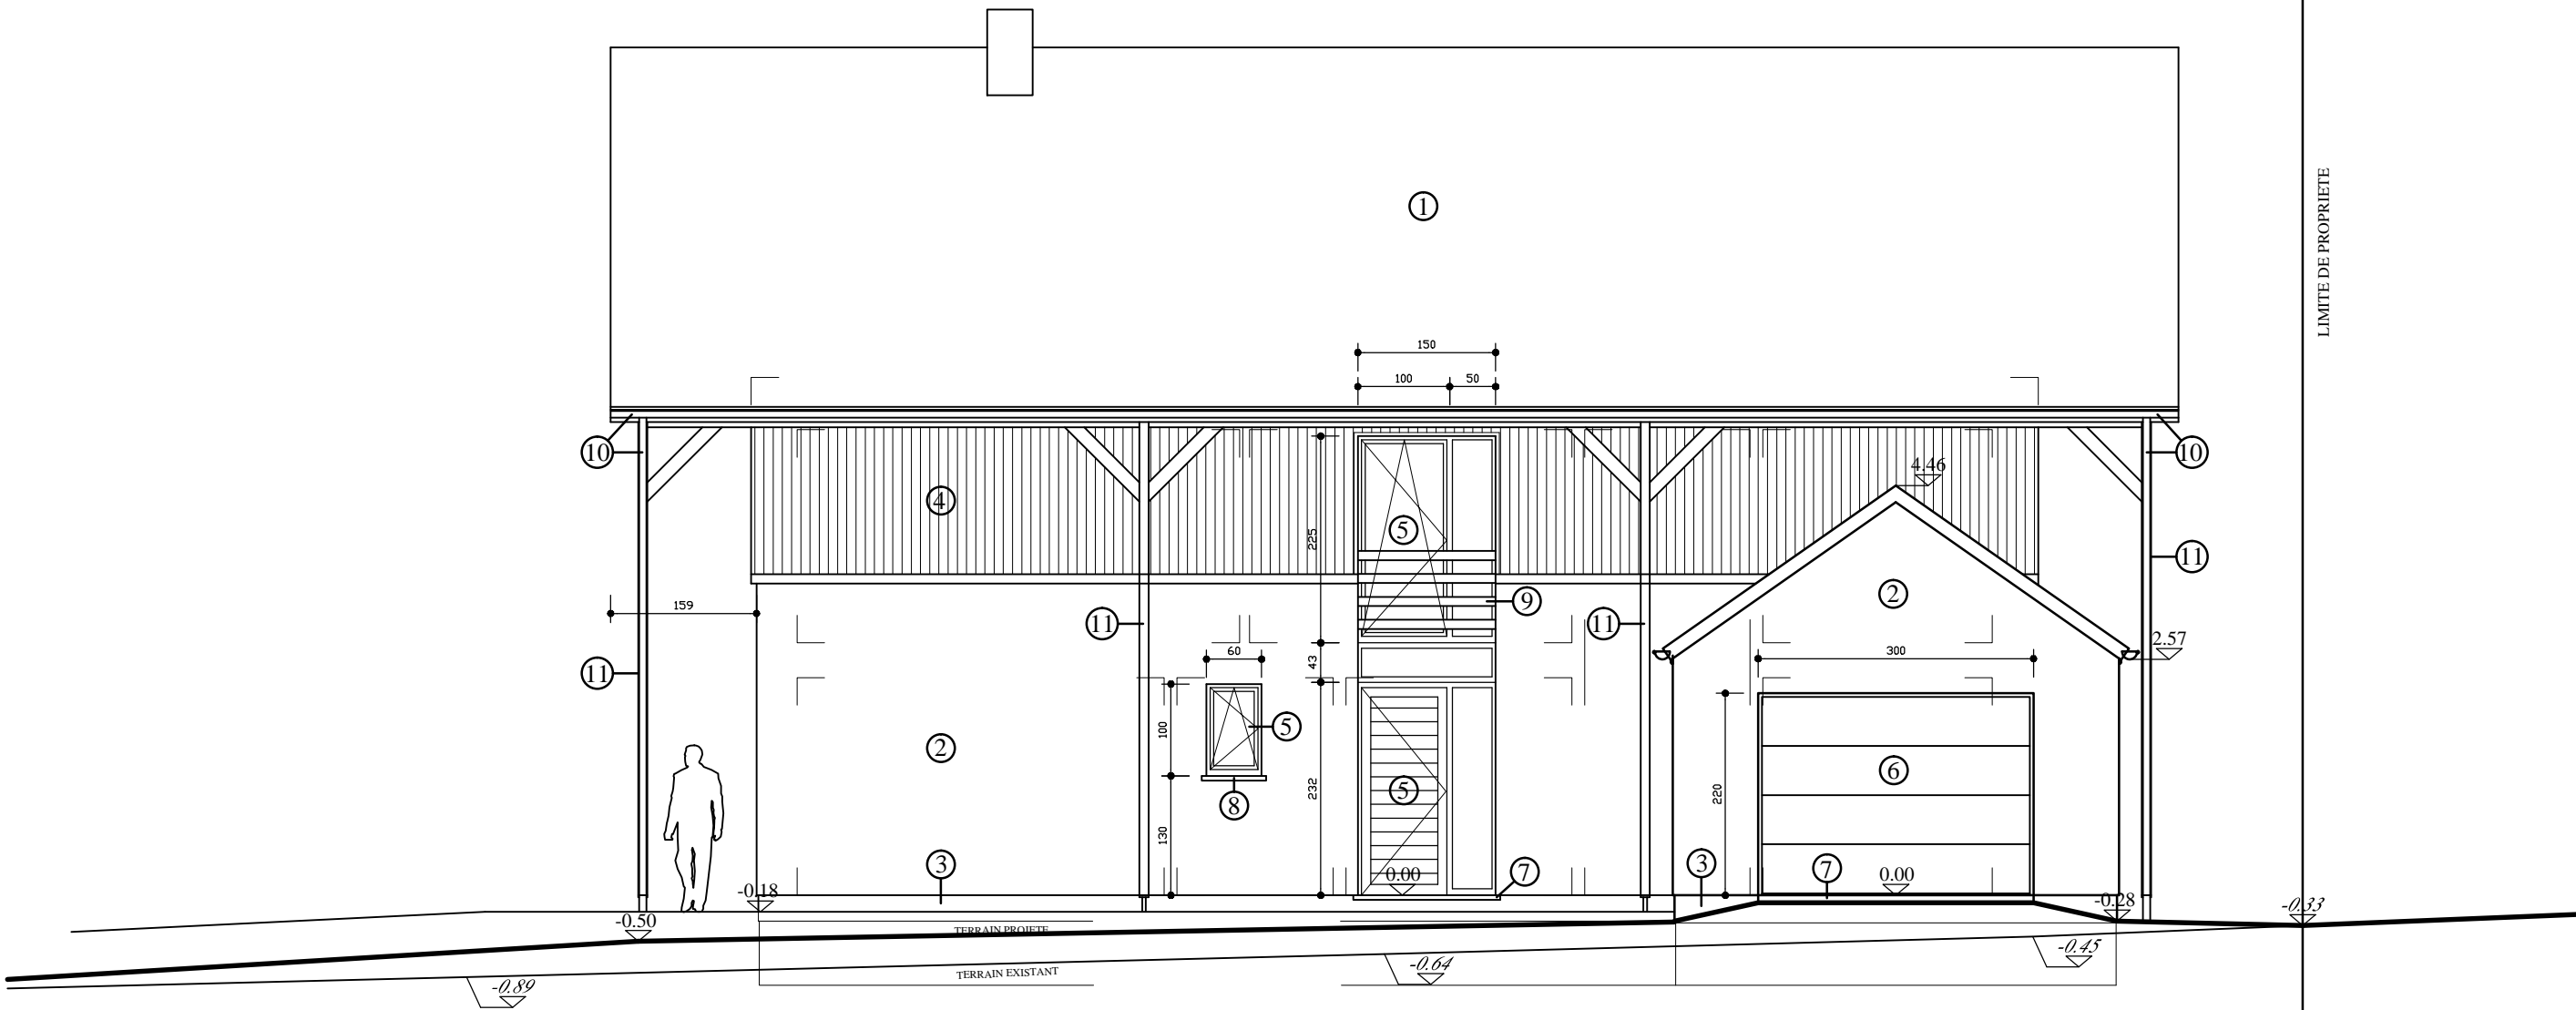


BUREAU D'ARCHITECTES
SURLERAUX JEAN-PIERRE
SRL

Maison bioclimatique à Nalinnes
Façade Nord
Ech. 1/75

MATERIAUX


1. - TUILES PLATES EN T.C. - TON ANTHRACITE
2. - ENDUIT DE FACADE - TON BLANC/GRIS
3. - SOUBASSEMENT EN PIERRE BLEUE - TON NATUREL
4. - BARDAGE BOIS (MELEZE) - TON NATUREL
5. - CHASSIS EN BOIS PEINT - TON GRIS MOYEN
6. - PORTE SECTIONNELLE - TON GRIS MOYEN
7. - SEUIL EN PIERRE BLEUE - TON NATUREL
8. - SEUIL EN ALUMINIUM - TON GRIS MOYEN
9. - GARDE-CORPS EN BOIS - TON GRIS MOYEN
10. - GOUTTIERE ET DESCENTE D'EAU EN ZINC - TON NATUREL
11. - POTEAUX EN BOIS - TON NATUREL
12. - BRISE-SOLEIL METALLIQUE - TON GRIS
13. - PANNEAUX PHOTOVOLTAIQUES

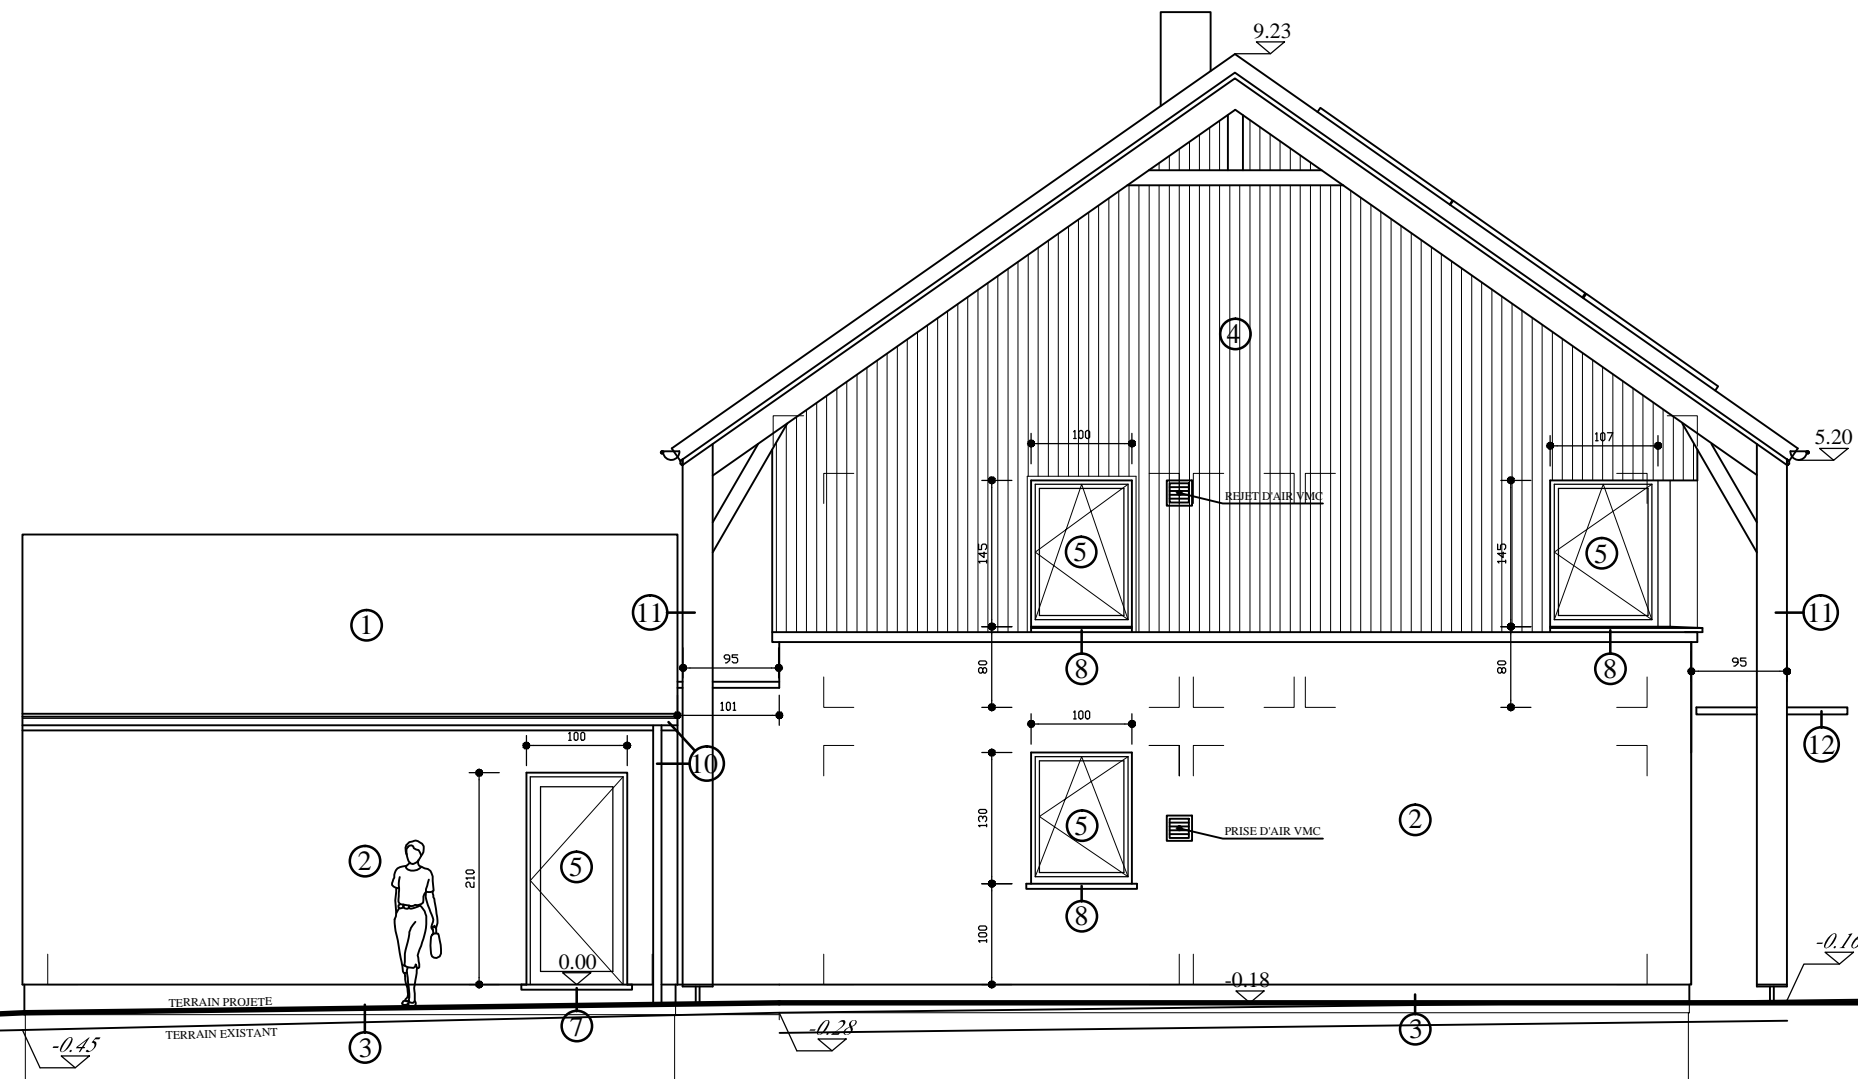

Maison bioclimatique à Nalinnes
Façade Ouest
Ech. 1/75

MATERIAUX


1. - TUILES PLATES EN T.C. - TON ANTHRACITE
2. - ENDUIT DE FACADE - TON BLANC/GRIS
3. - SOUBASSEMENT EN PIERRE BLEUE - TON NATUREL
4. - BARDAGE BOIS (MELEZE) - TON NATUREL
5. - CHASSIS EN BOIS PEINT - TON GRIS MOYEN
6. - PORTE SECTIONNELLE - TON GRIS MOYEN
7. - SEUIL EN PIERRE BLEUE - TON NATUREL
8. - SEUIL EN ALUMINIUM - TON GRIS MOYEN
9. - GARDE-CORPS EN BOIS - TON GRIS MOYEN
10. - GOÛTTIERE ET DESCENTE D'EAU EN ZINC - TON NATUREL
11. - POTEAUX EN BOIS - TON NATUREL
12. - BRISE-SOLEIL METALLIQUE - TON GRIS
13. - PANNEAUX PHOTOVOLTAIQUES

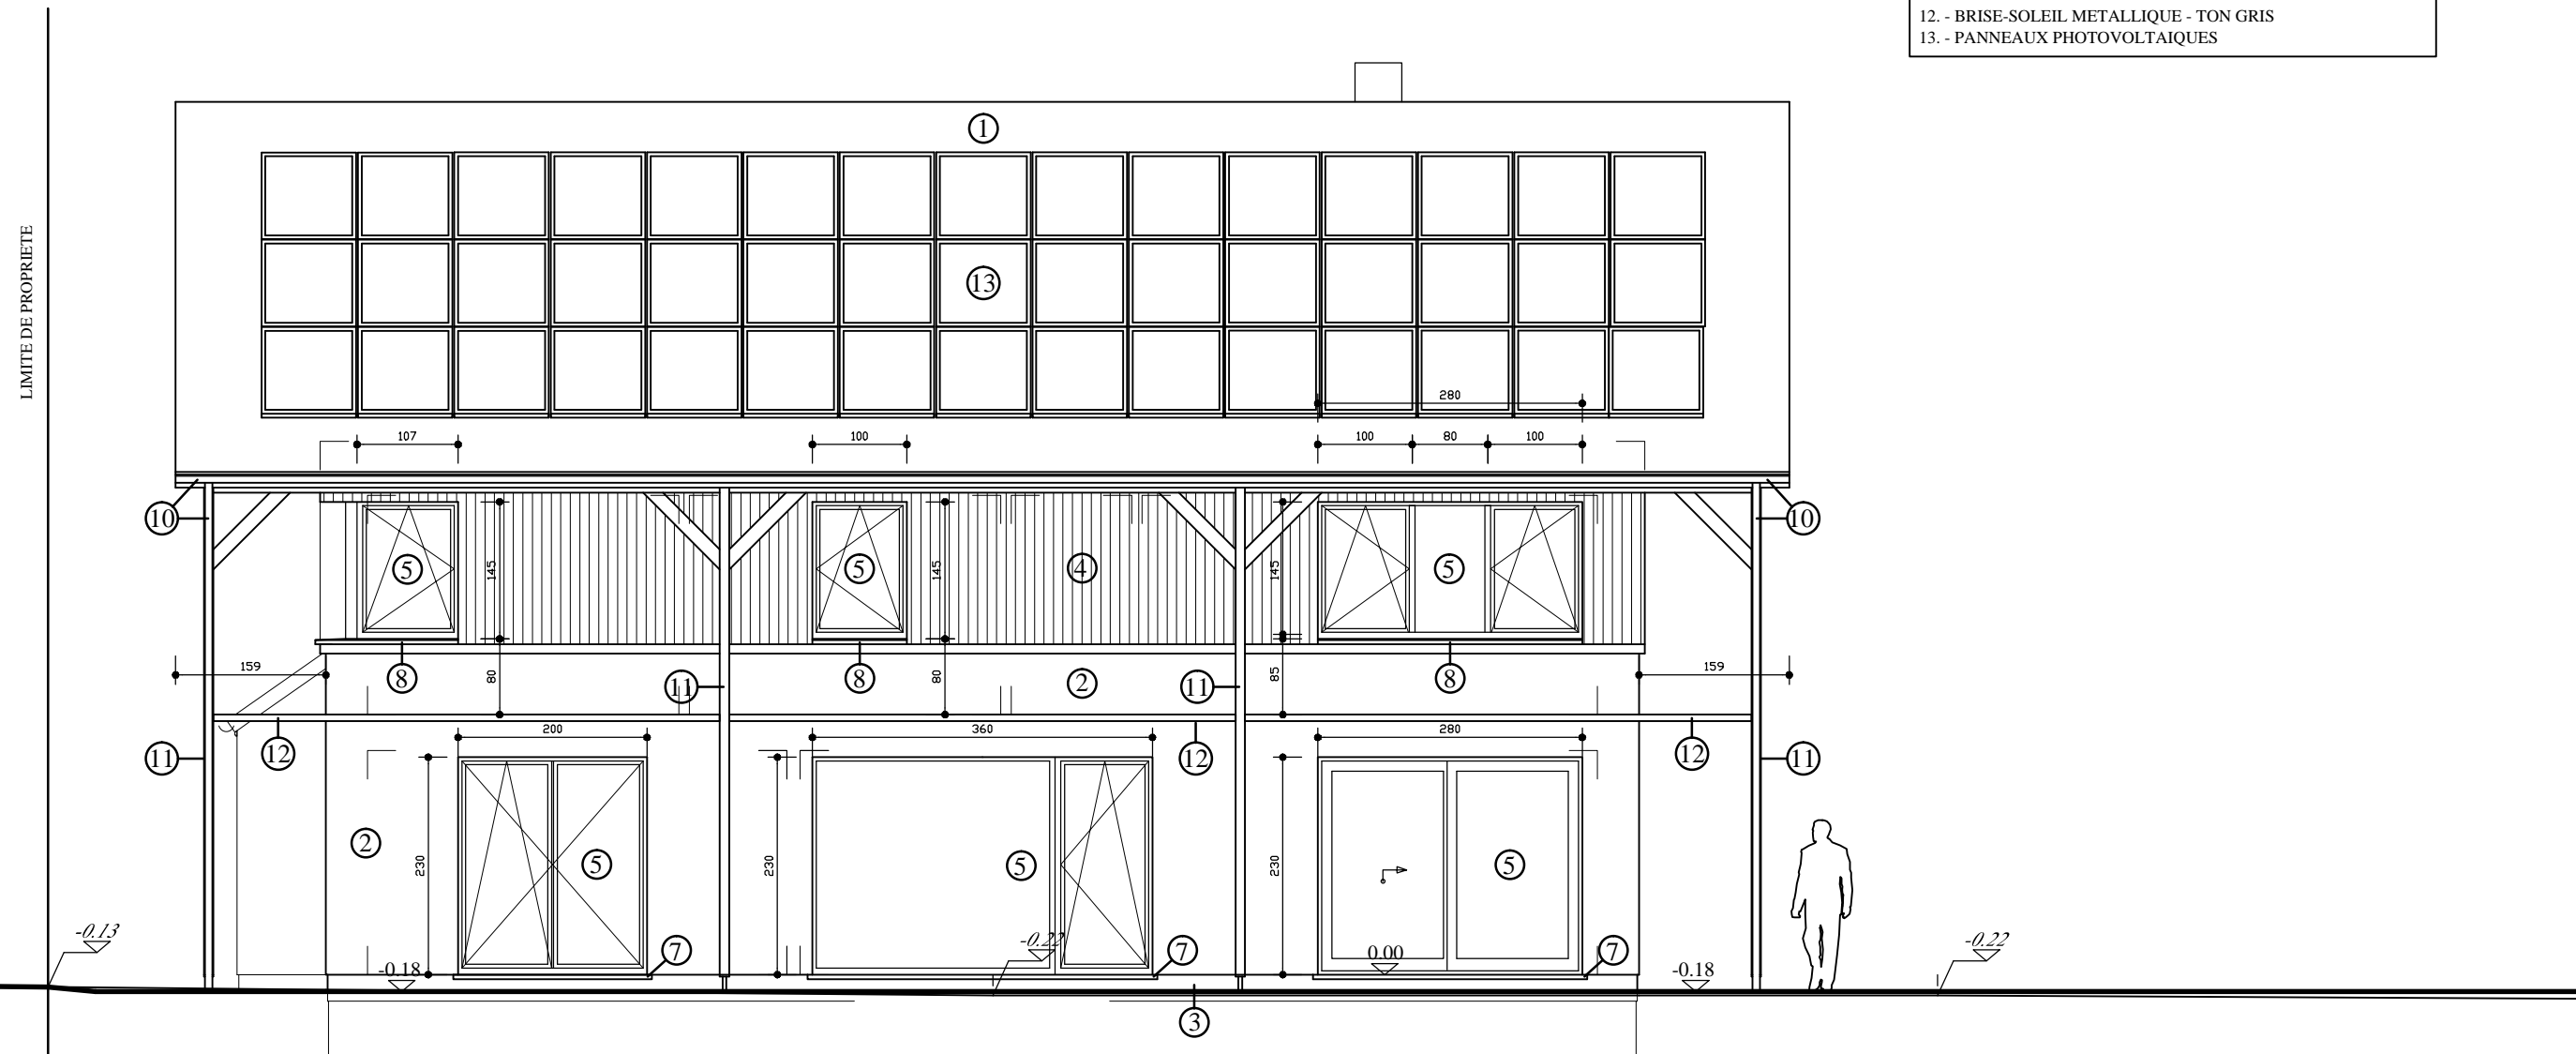



Maison bioclimatique à Nalinnes
Façade Sud
Ech. 1/75



Maison bioclimatique à Nalignes Implantation Ech. 1/500

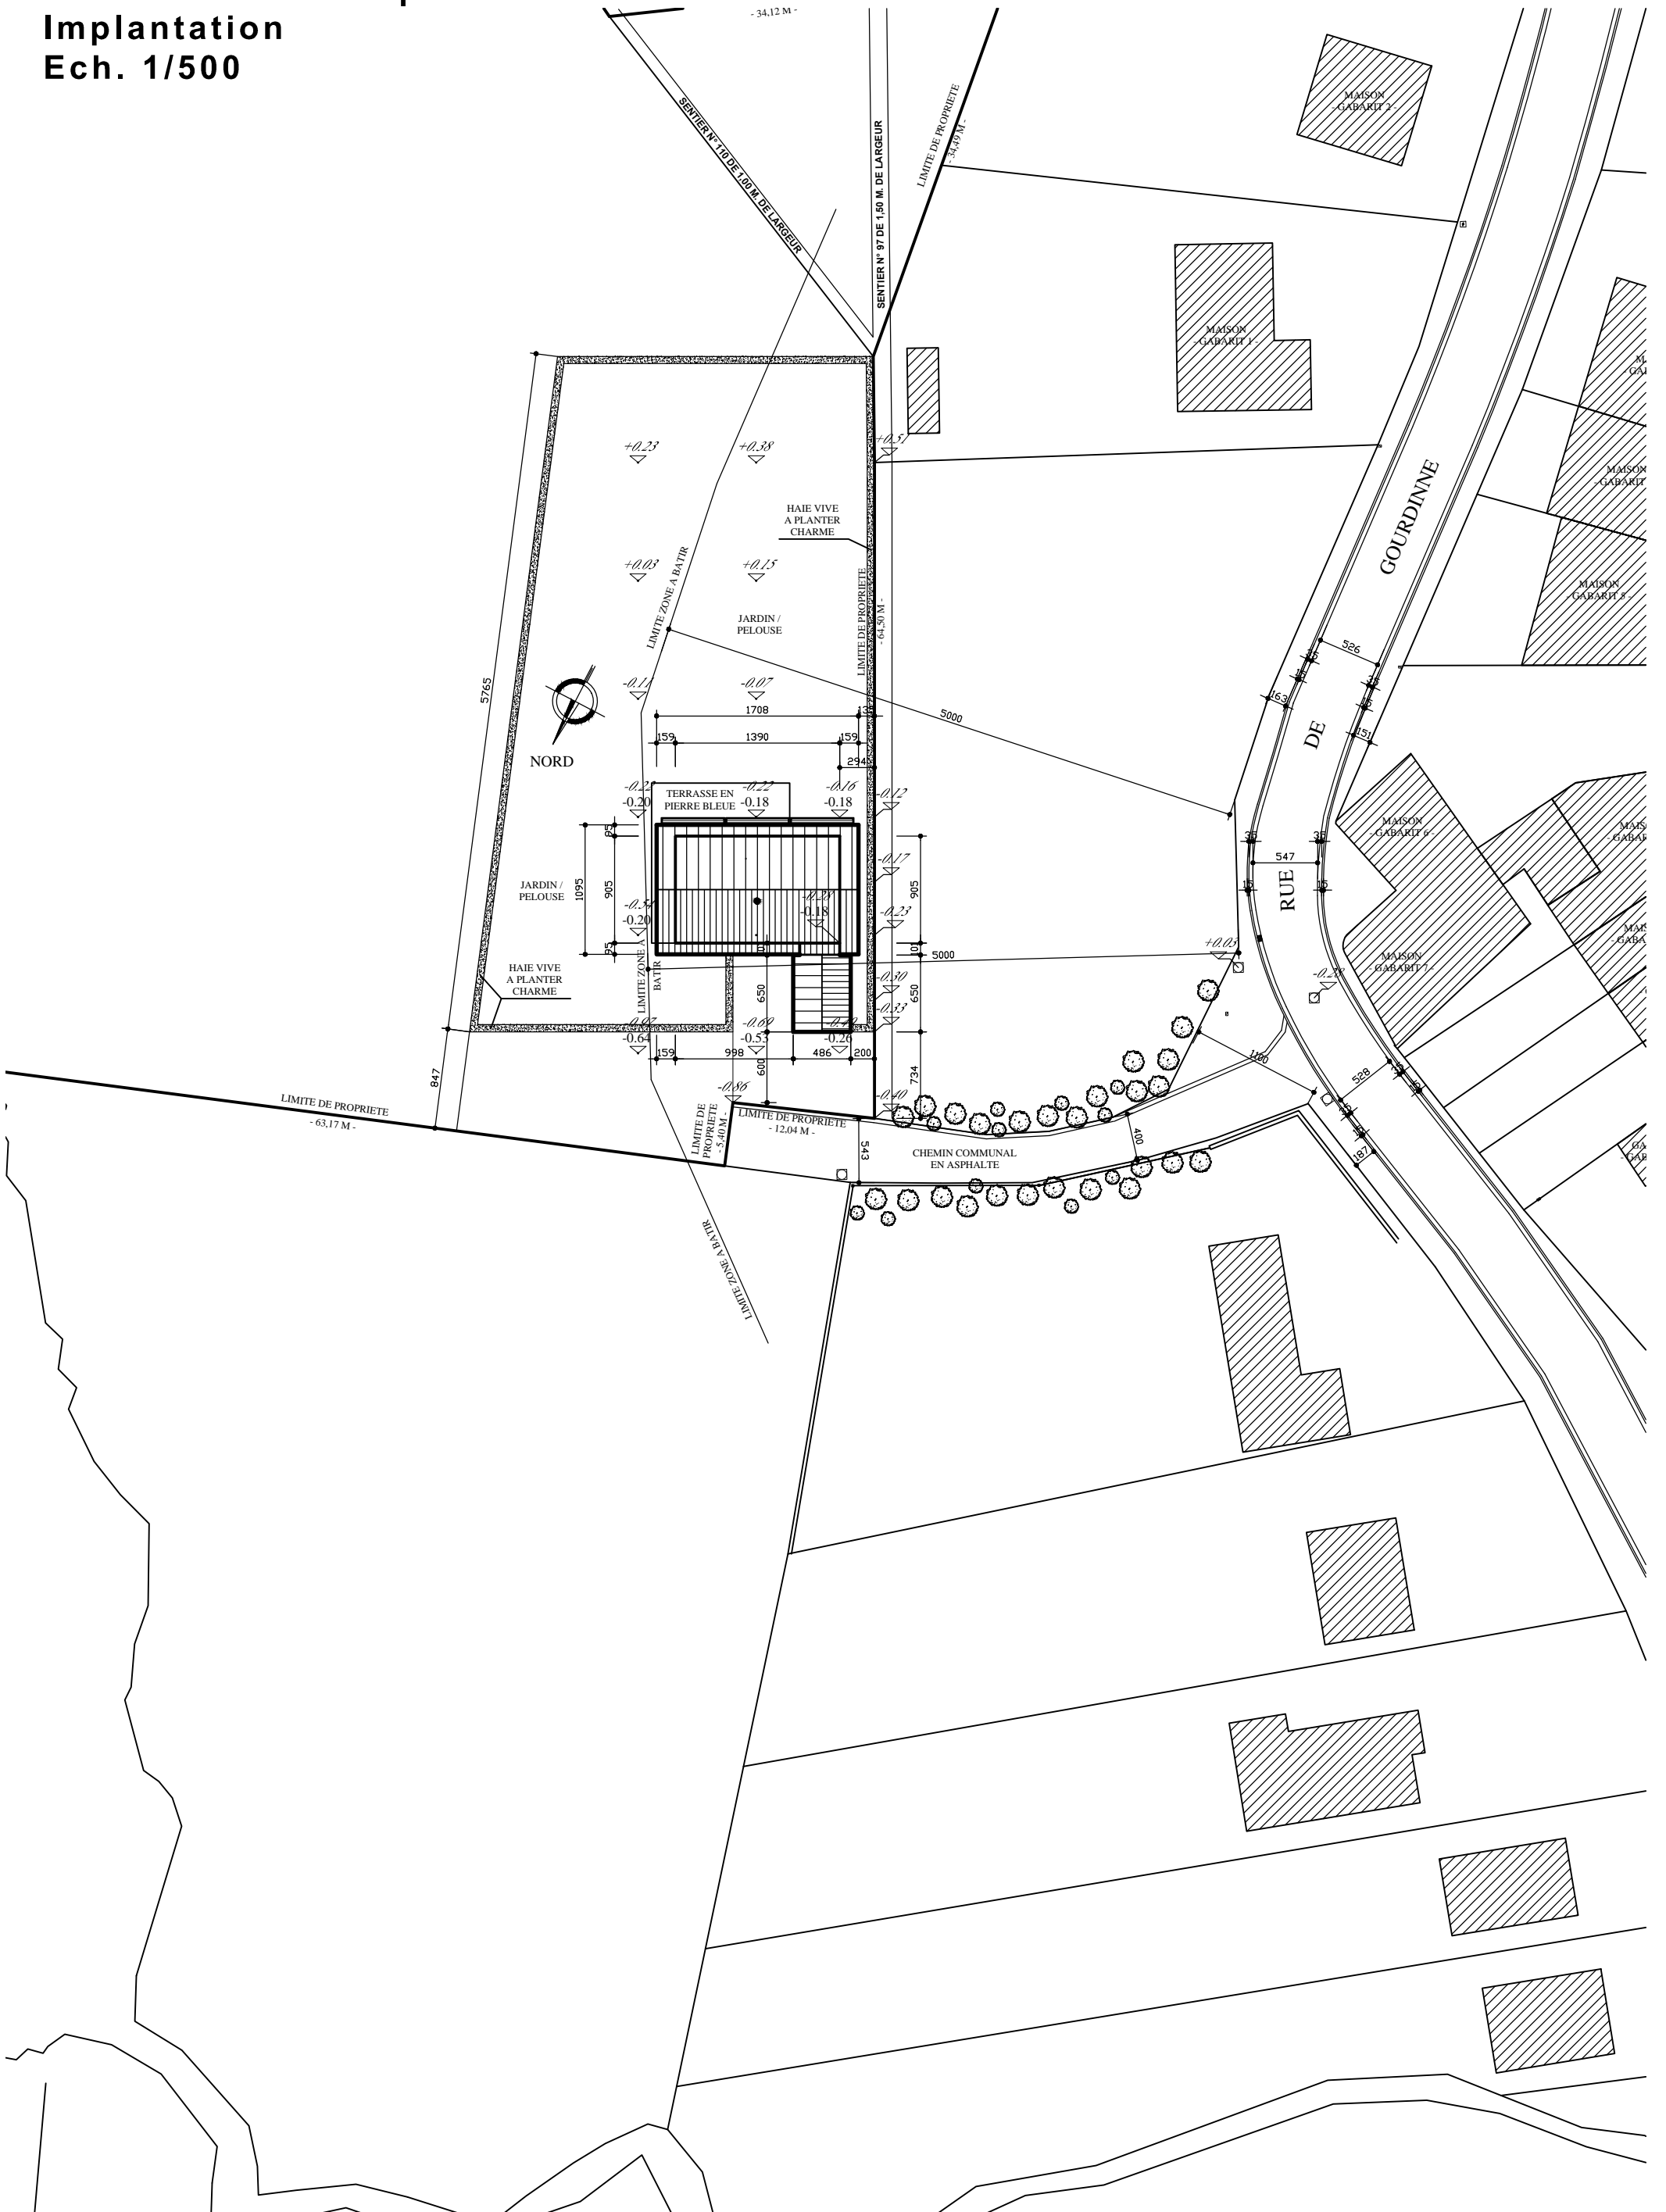

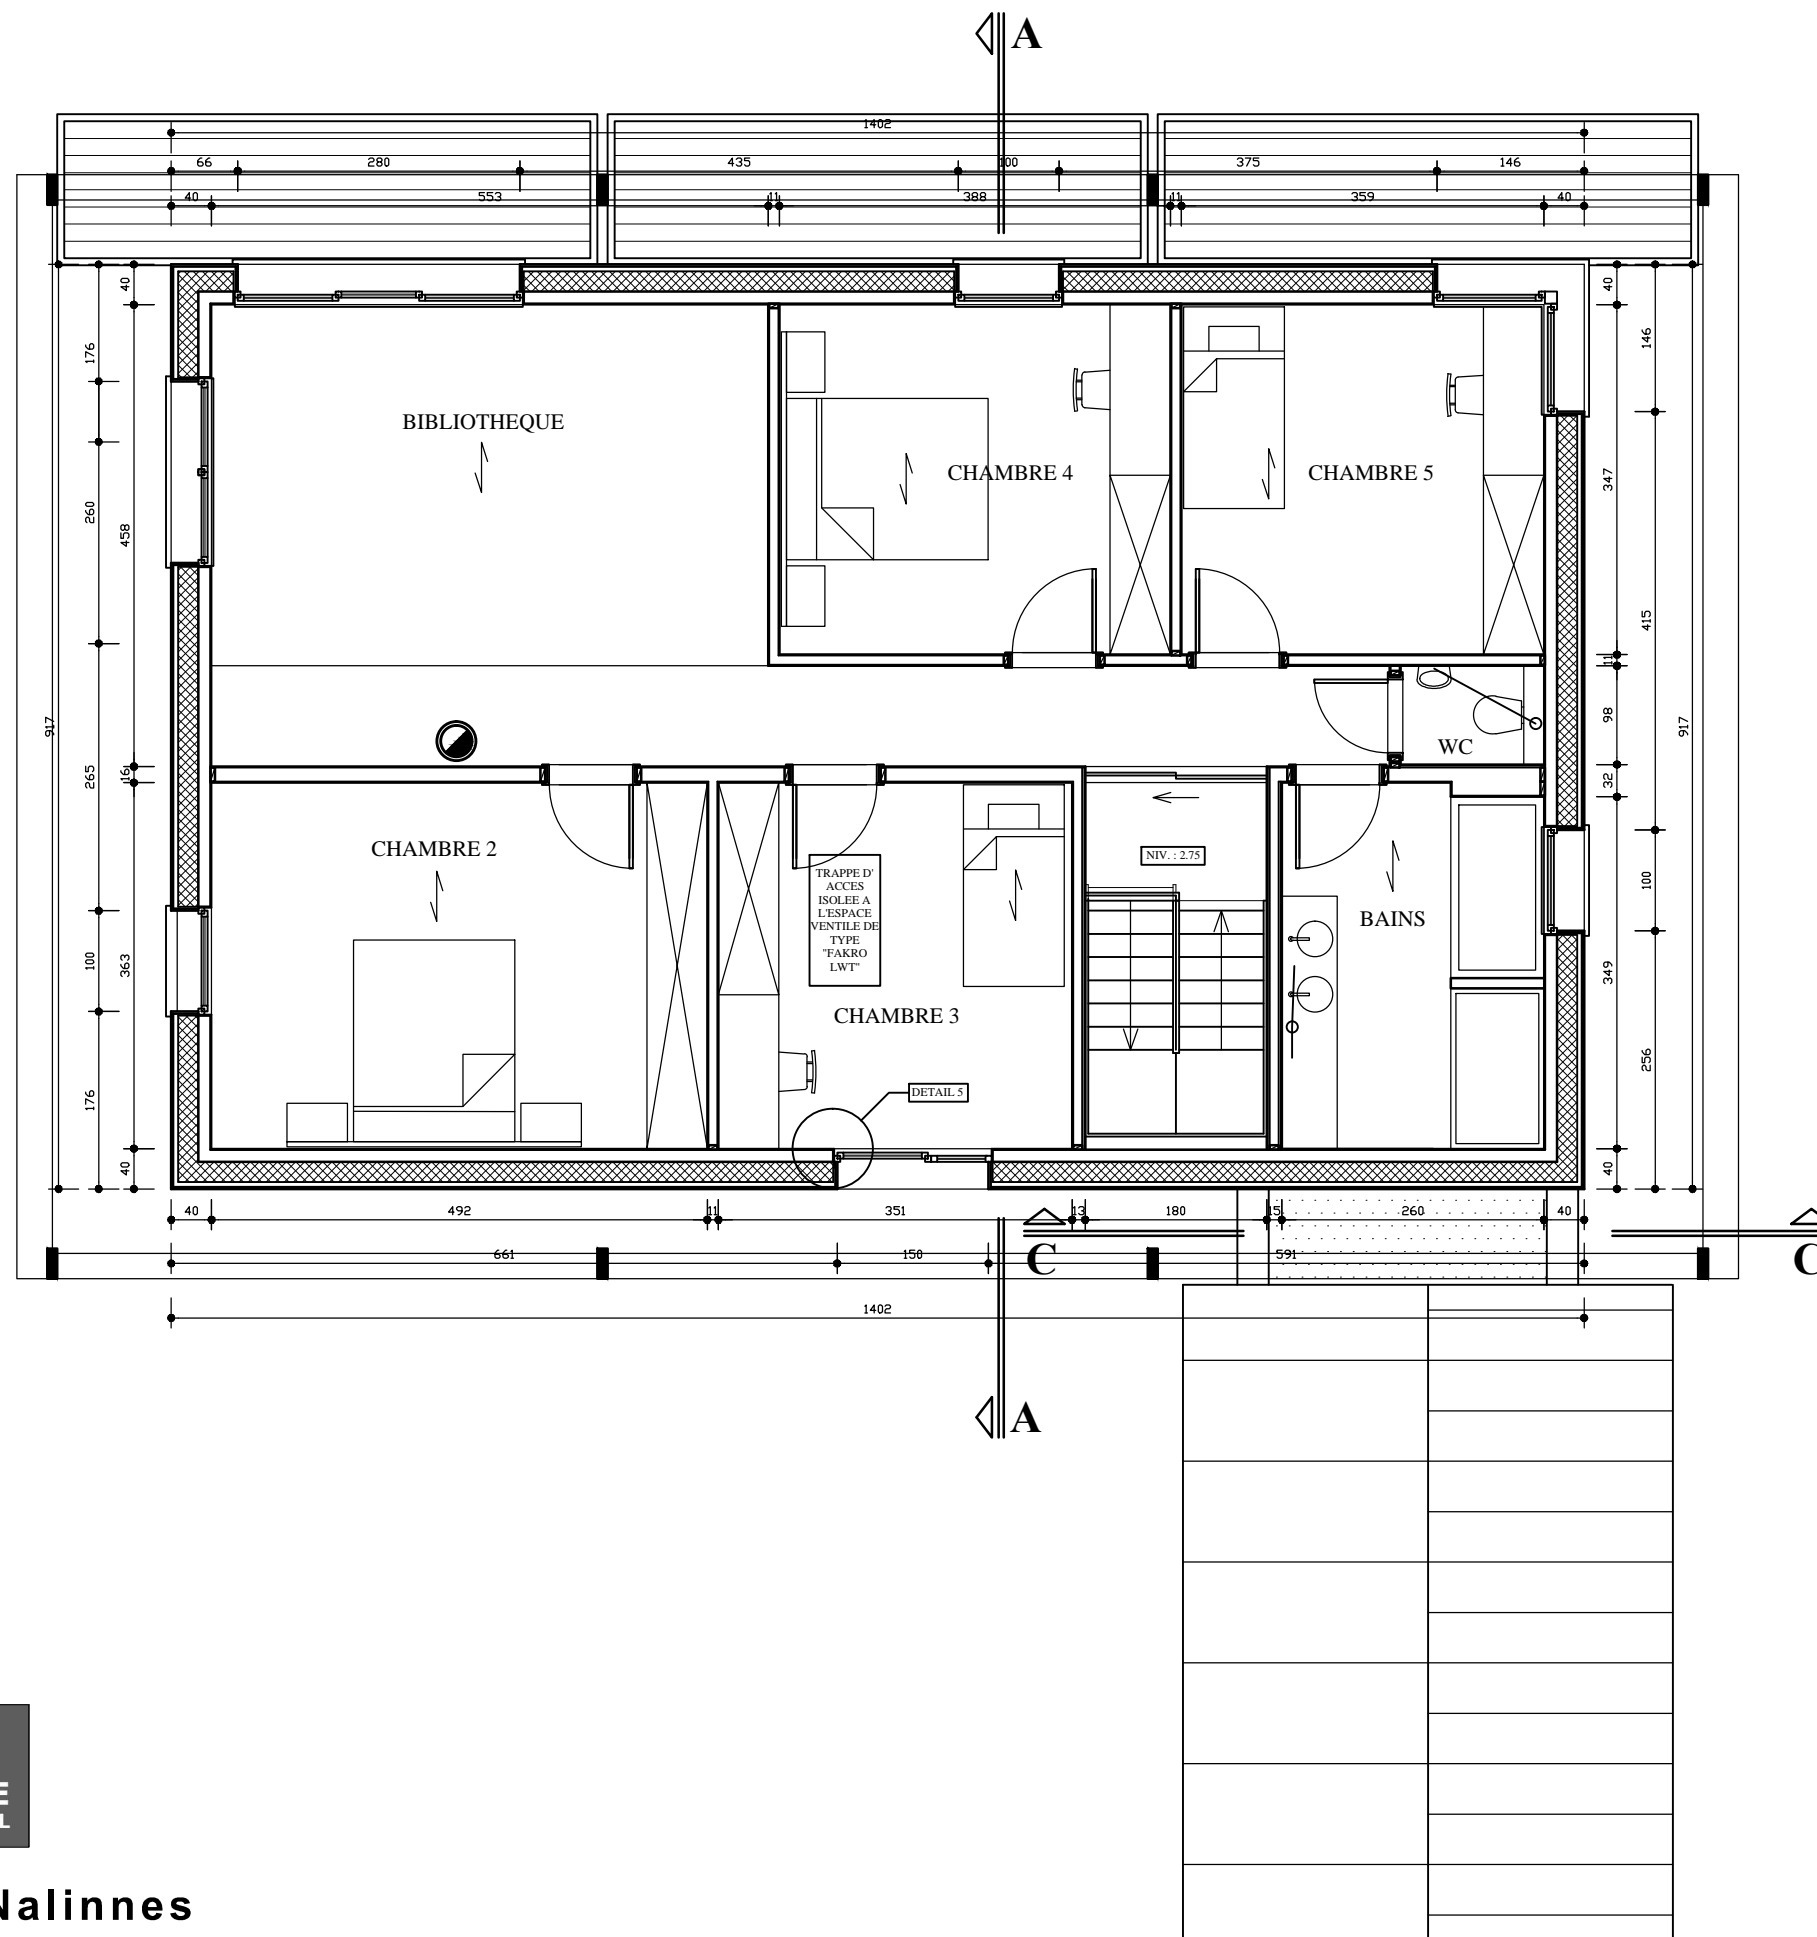

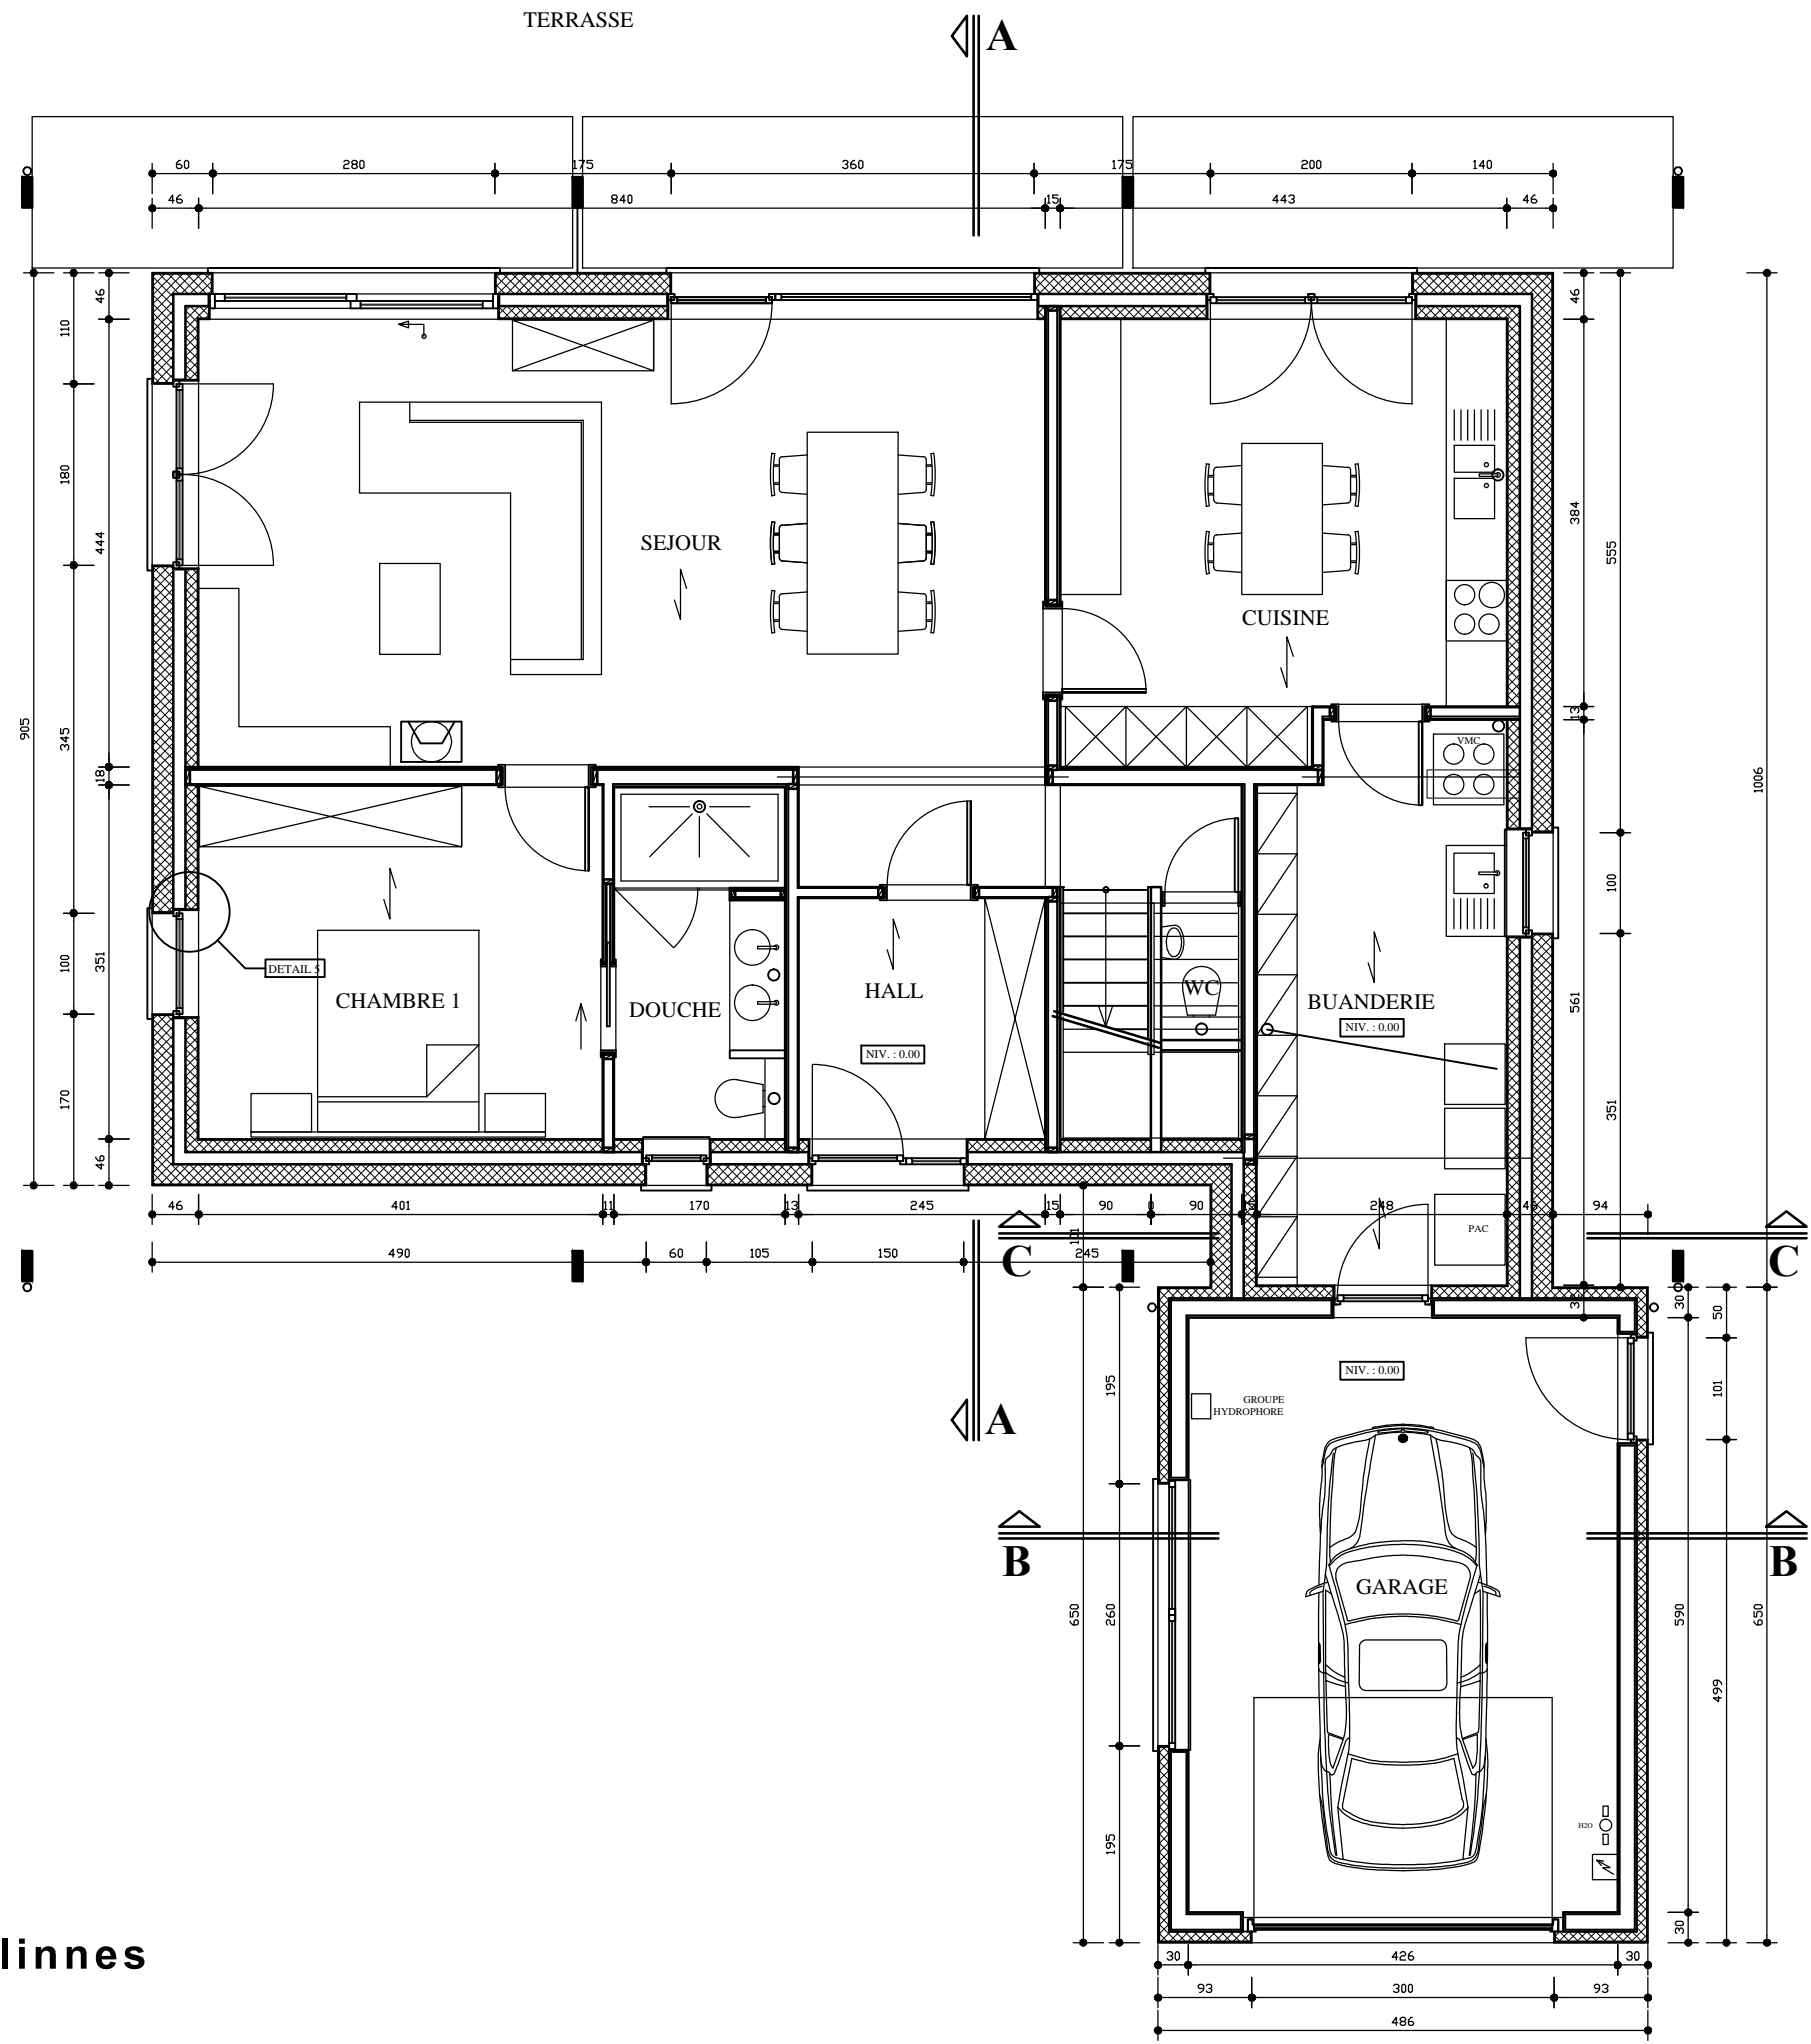

Maison bioclimatique à Nalinnes
Rez-de-chaussée
Ech. 1/75