



INPLANTINGSPLAN  
schaal 1/750

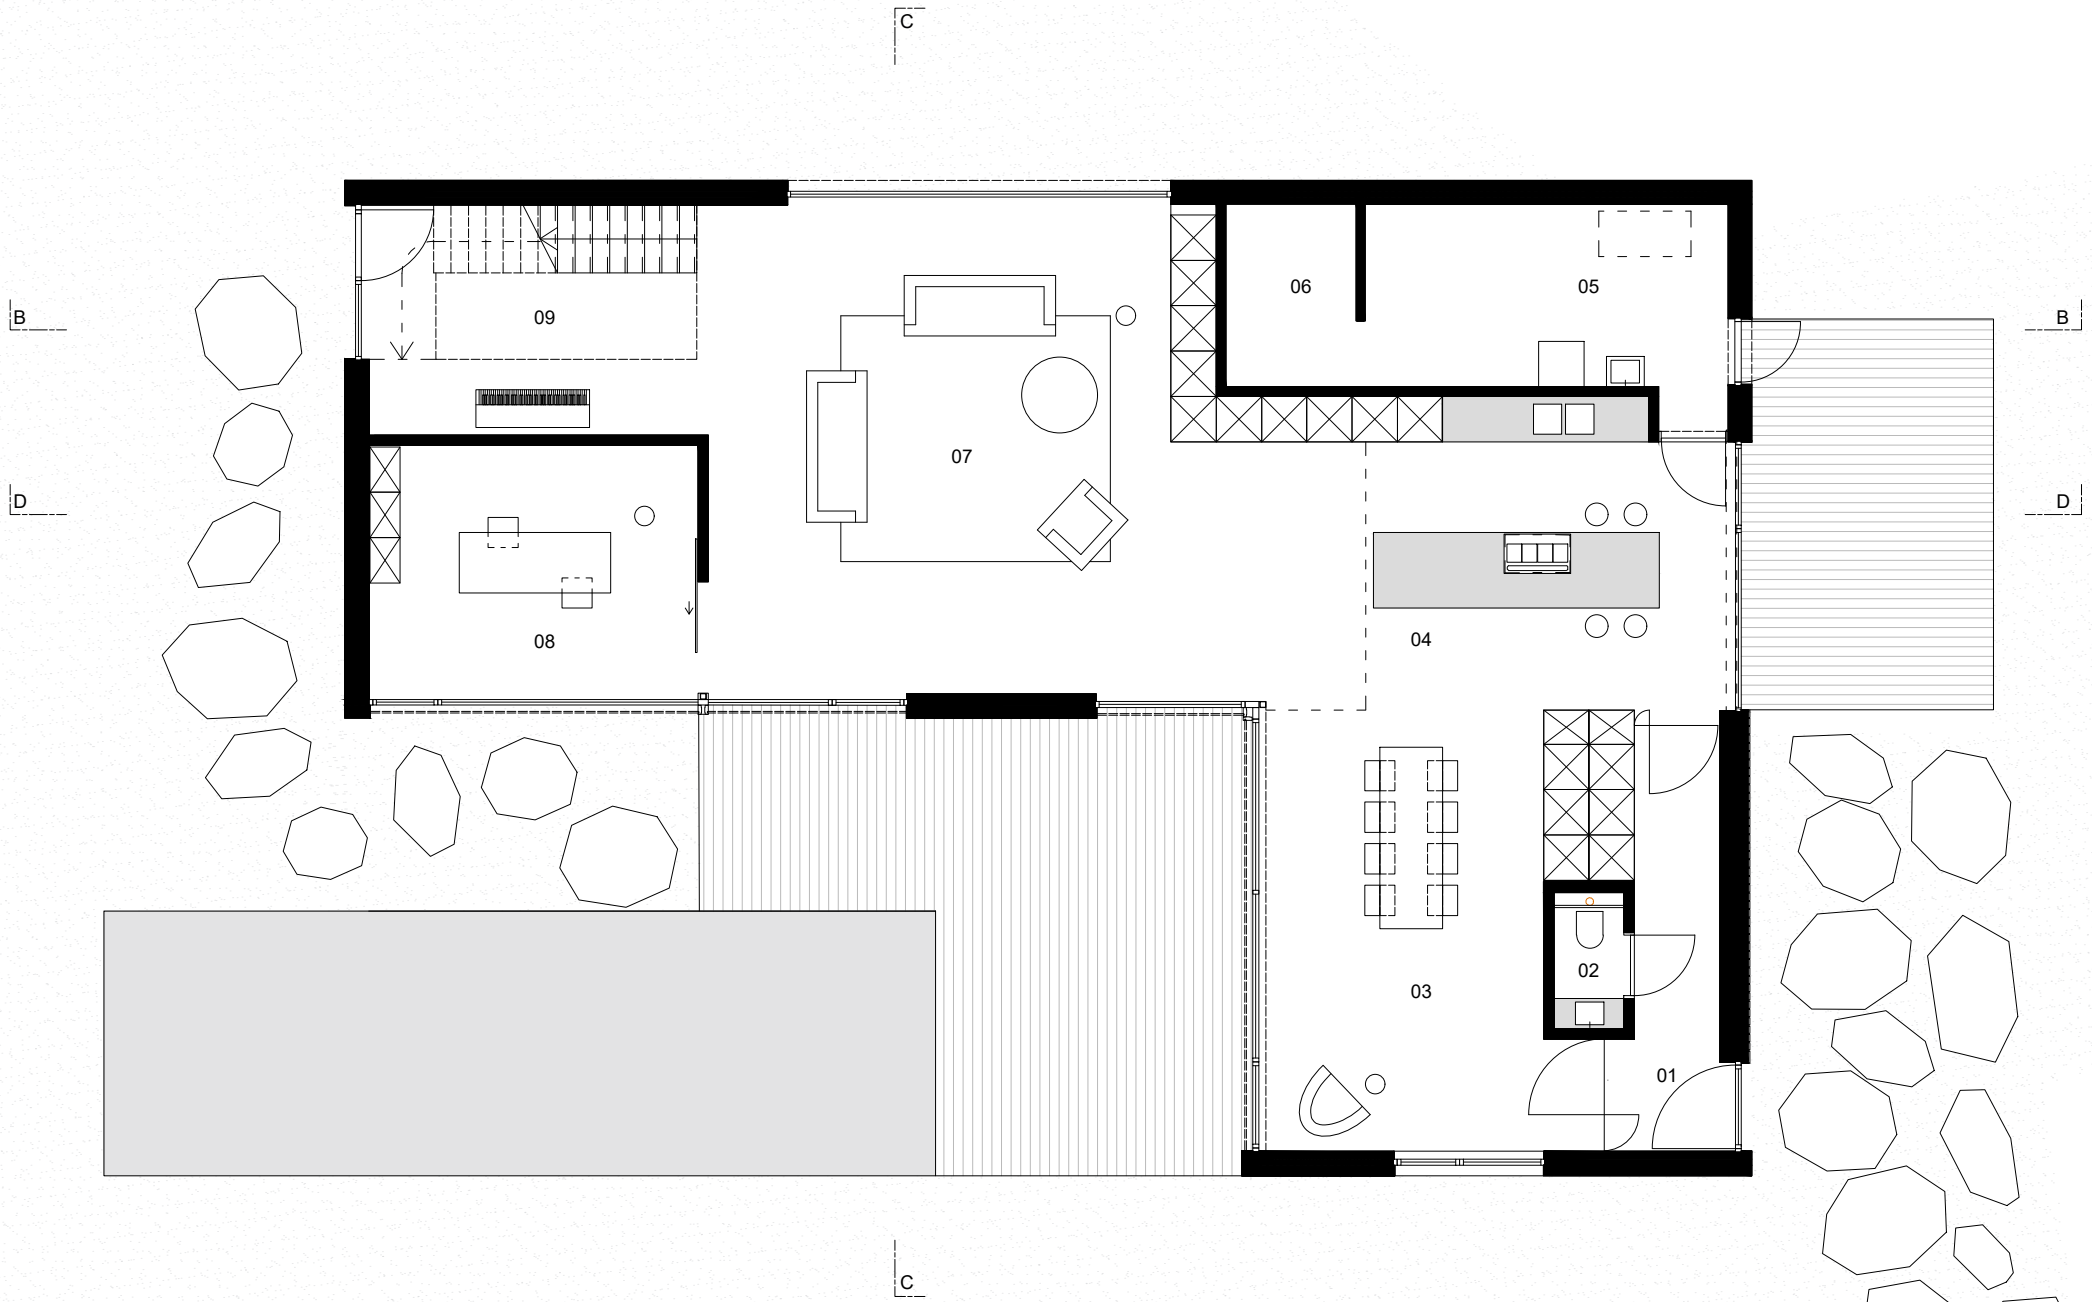

**LEGENDE**

- |              |              |               |
|--------------|--------------|---------------|
| 01 INKOMHAL  | 04 KEUKEN    | 07 LEEFRUIMTE |
| 02 WC        | 05 BERGING 1 | 08 BUREAU     |
| 03 EETRUIMTE | 06 BERGING 2 | 09 PIANOHAL   |

GELIJKVLOERS  
 schaal 1/100

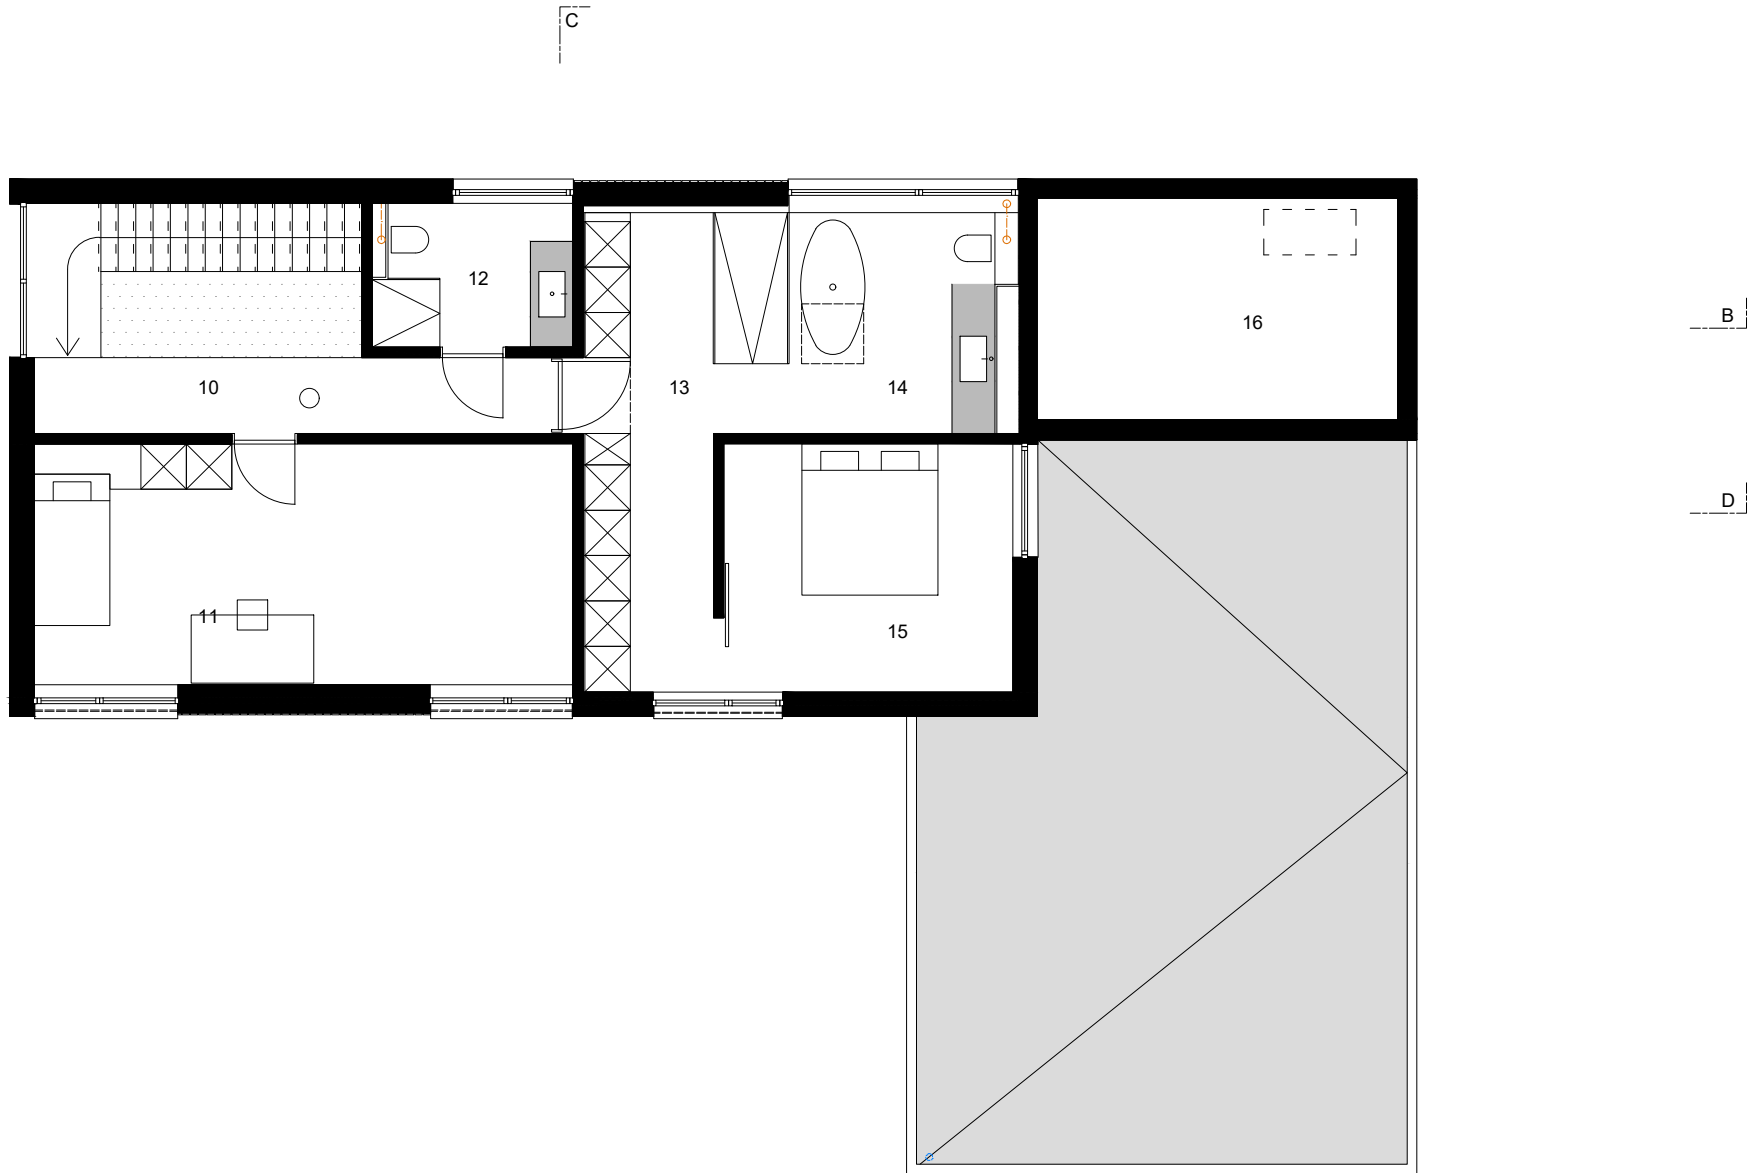


**LEGENDE**


- |                 |                 |                       |
|-----------------|-----------------|-----------------------|
| 10 NACHTHAL     | 13 DRESSING     | 16 TECHNISCHE BERGING |
| 11 SLAAPKAMER 1 | 14 BADKAMER 2   |                       |
| 12 BADKAMER 1   | 15 SLAAPKAMER 2 |                       |




VERDIEPING  
schaal 1/100

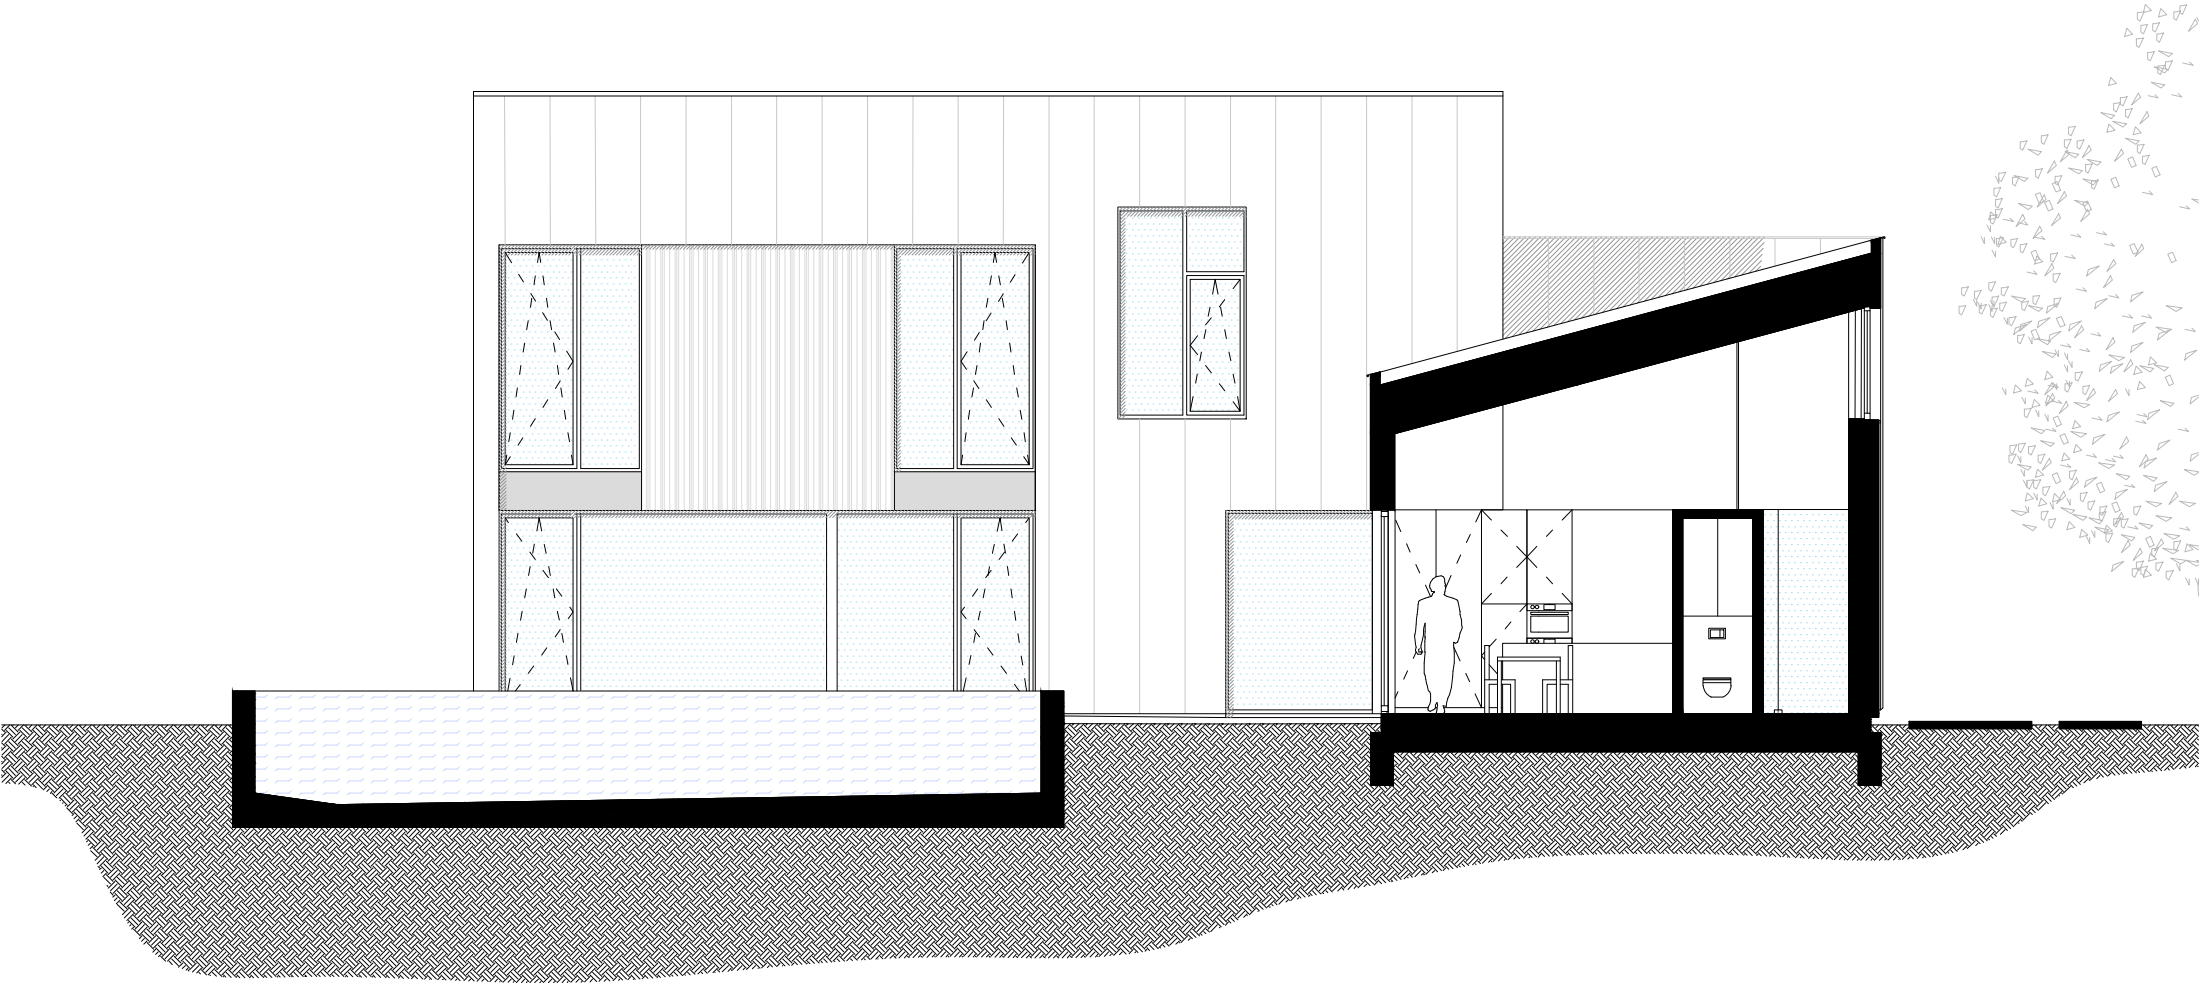


SNEDE A  
schaal 1/100

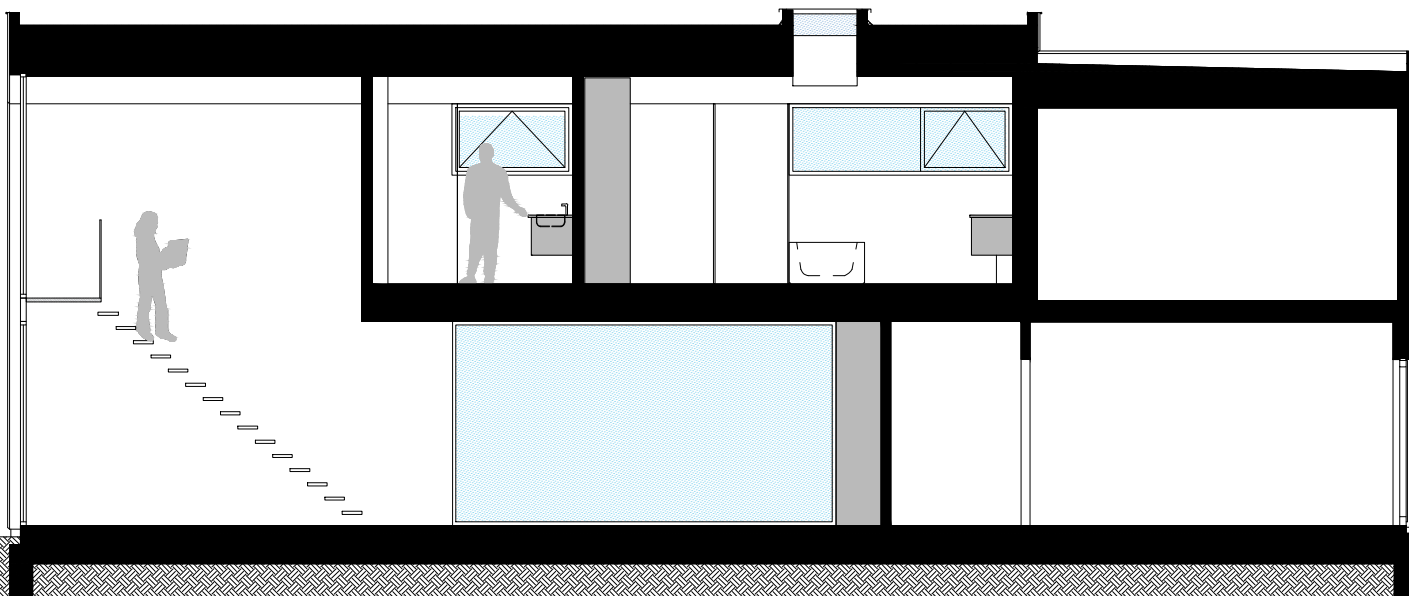

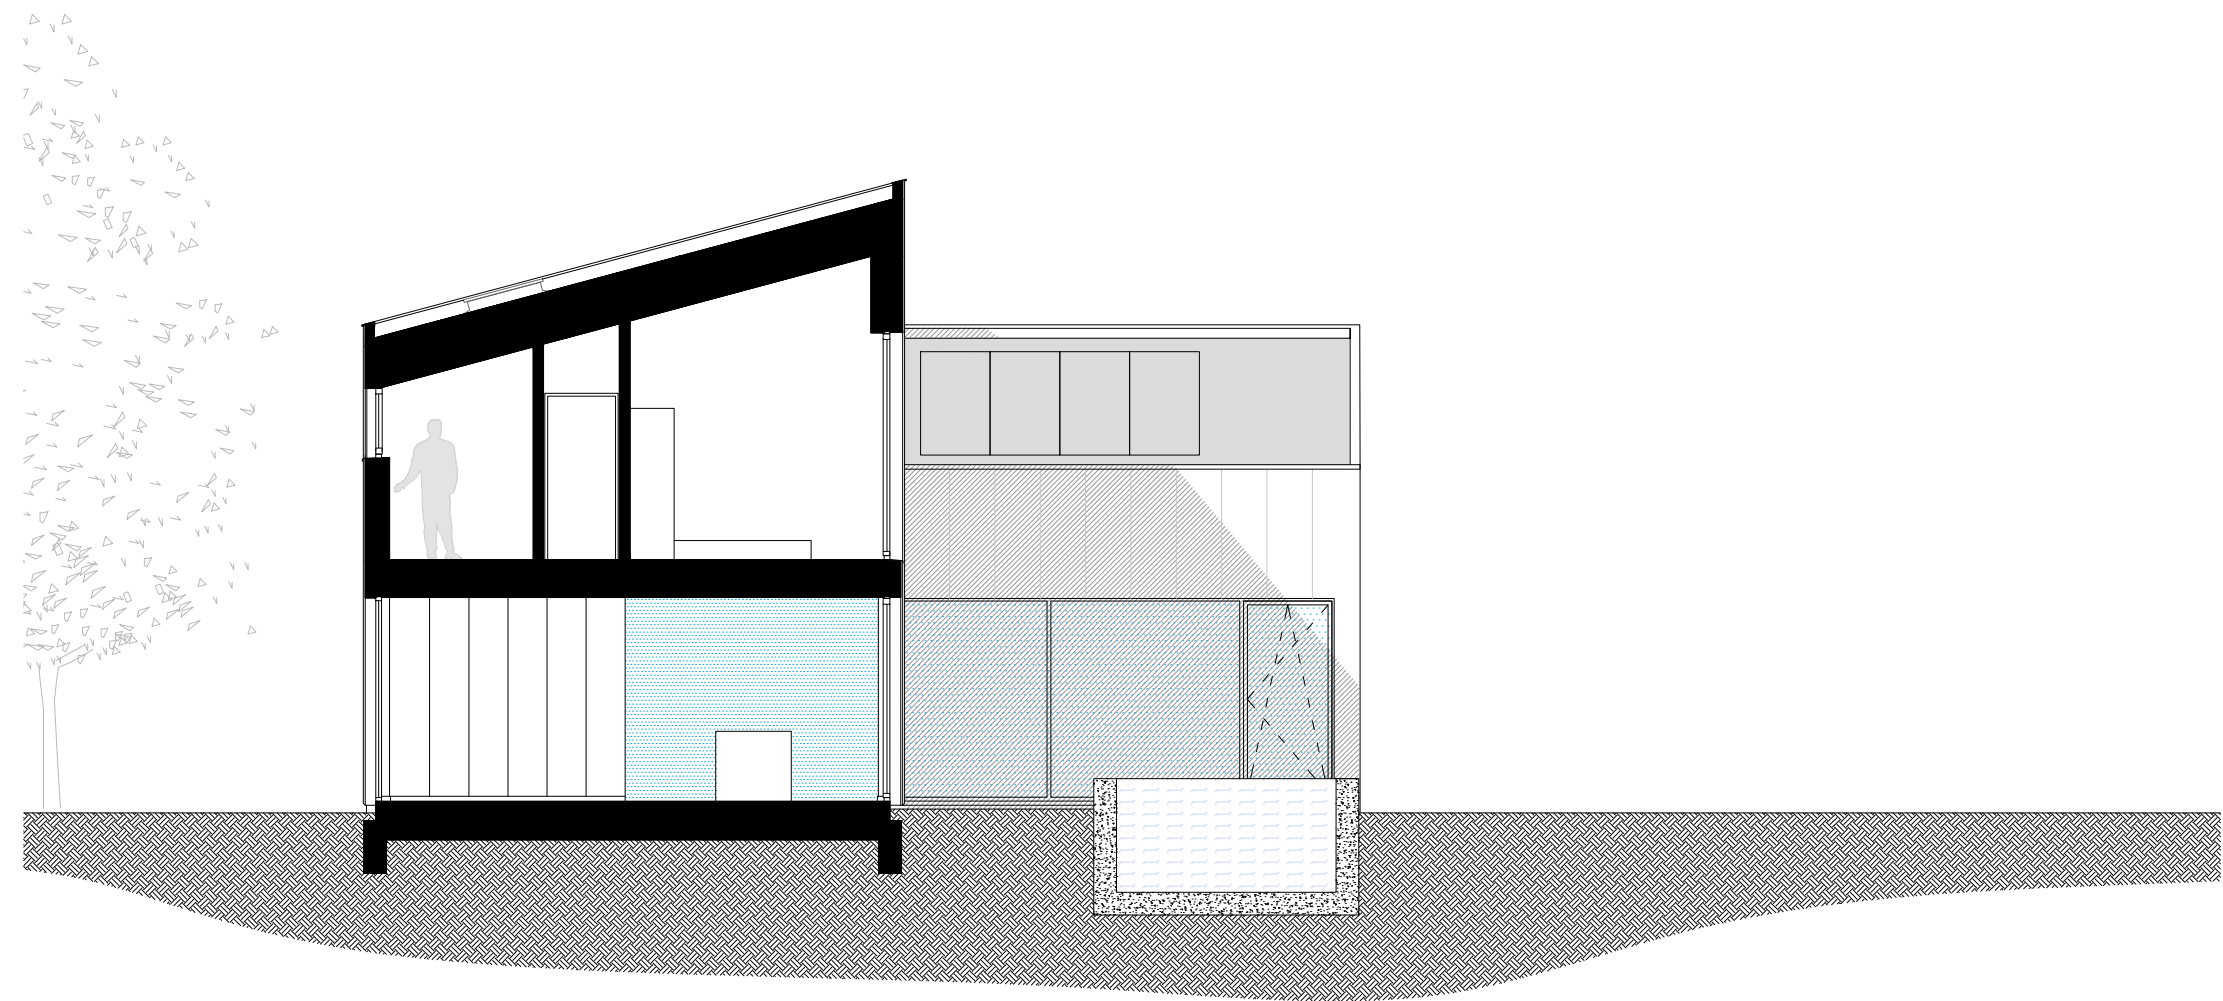

SNEDE C  
schaal 1/100



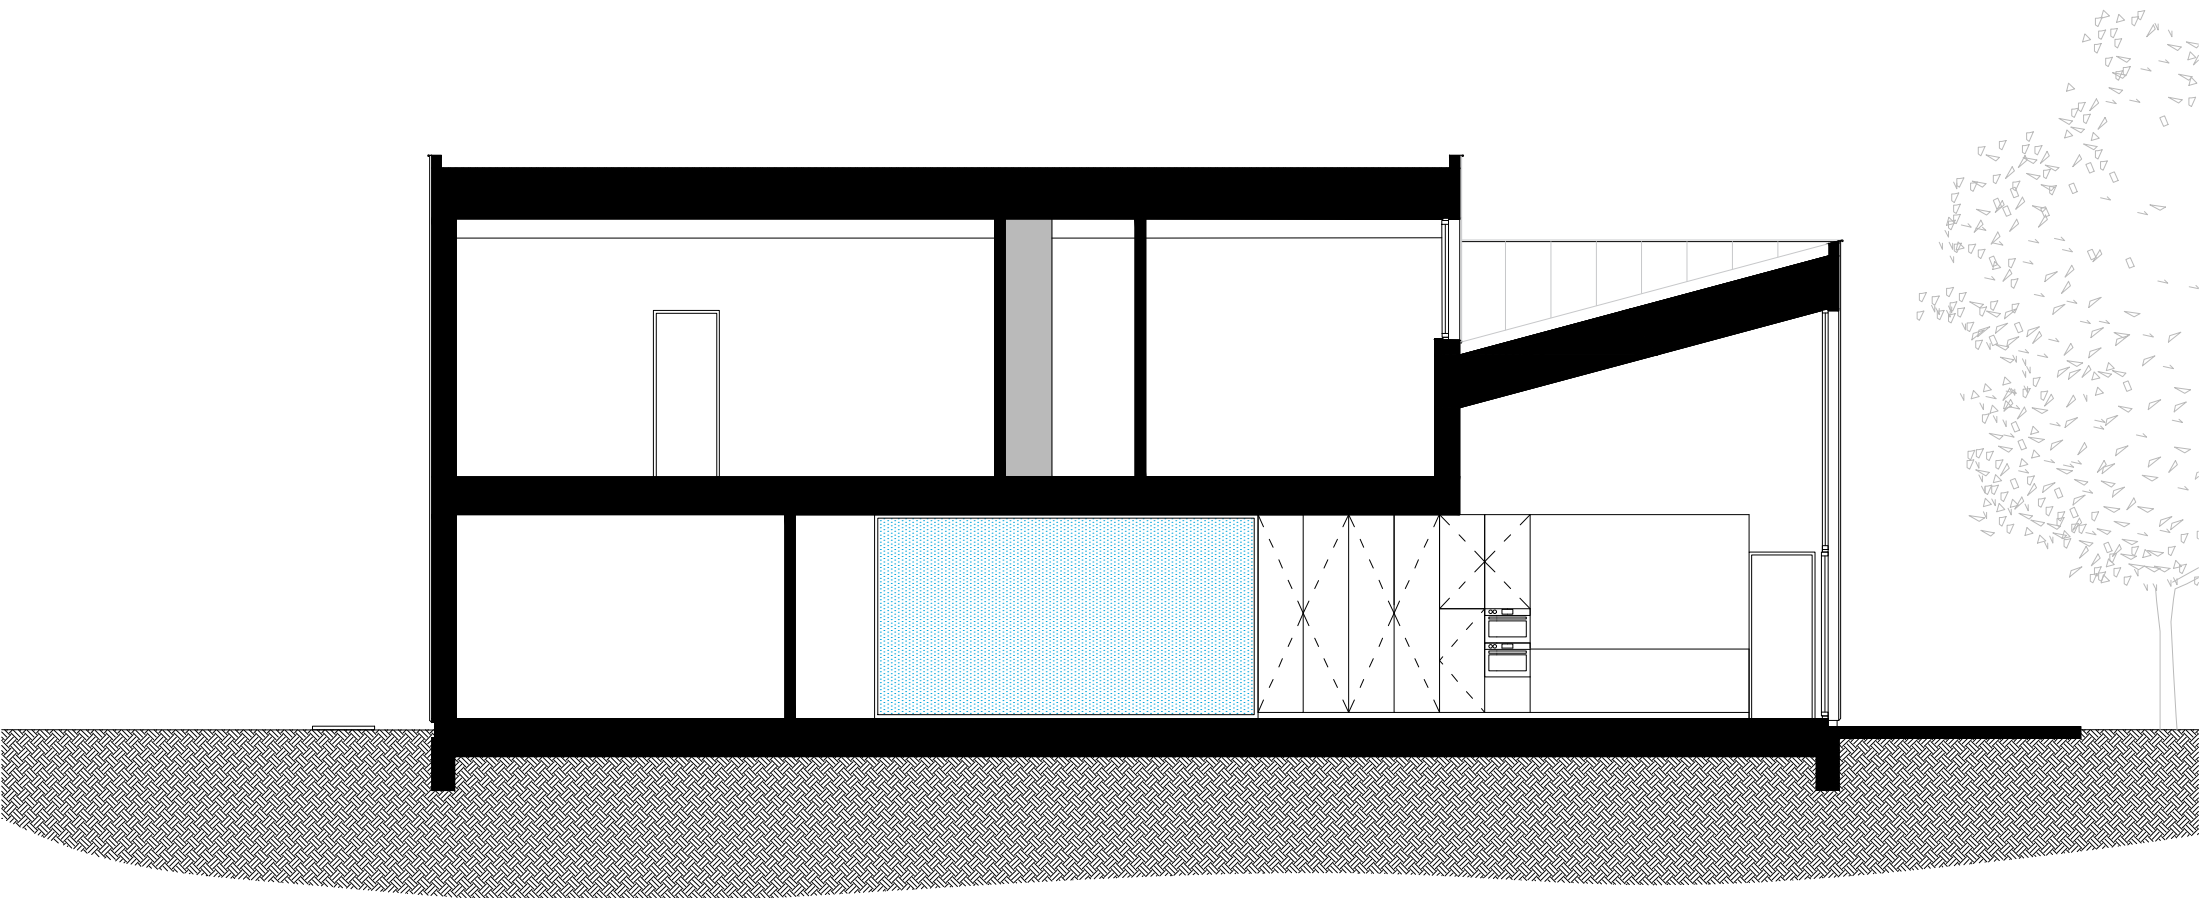

SNEDE D  
schaal 1/100