

**Plan d'implantation**  
Echelle 1/1000



**Atelier BRISMOUTIER F - M**  
**Architecte srl**  
Avenue Reine Elisabeth, n°217 5000 NAMUR  
tél.: 081 - 26 16 72 fax: 081 - 26 16 71  
info@brismoutier.be www.brismoutier.be


N° dossier  
**16/332**

Maitre de l'Ouvrage  
**Pierrard - Van Ende INVEST srl**  
représentée par Damien Pierrard, gérant  
Rue Henri Lecocq, n°63 à 5000 NAMUR

Objet  
CONSTRUCTION D'UNE HABITATION & D'UN CABINET PROFESSIONNEL  
Rue de Bauw à 5020 MALONNE  
Parcelle cadastrée: DIV 6 Sect. A n°374 X

Plan  
**Belgian Timber Construction**  
**Awards 2020**

Date : 20/05/2020  
Echelle : 1/1000  
Page : 1

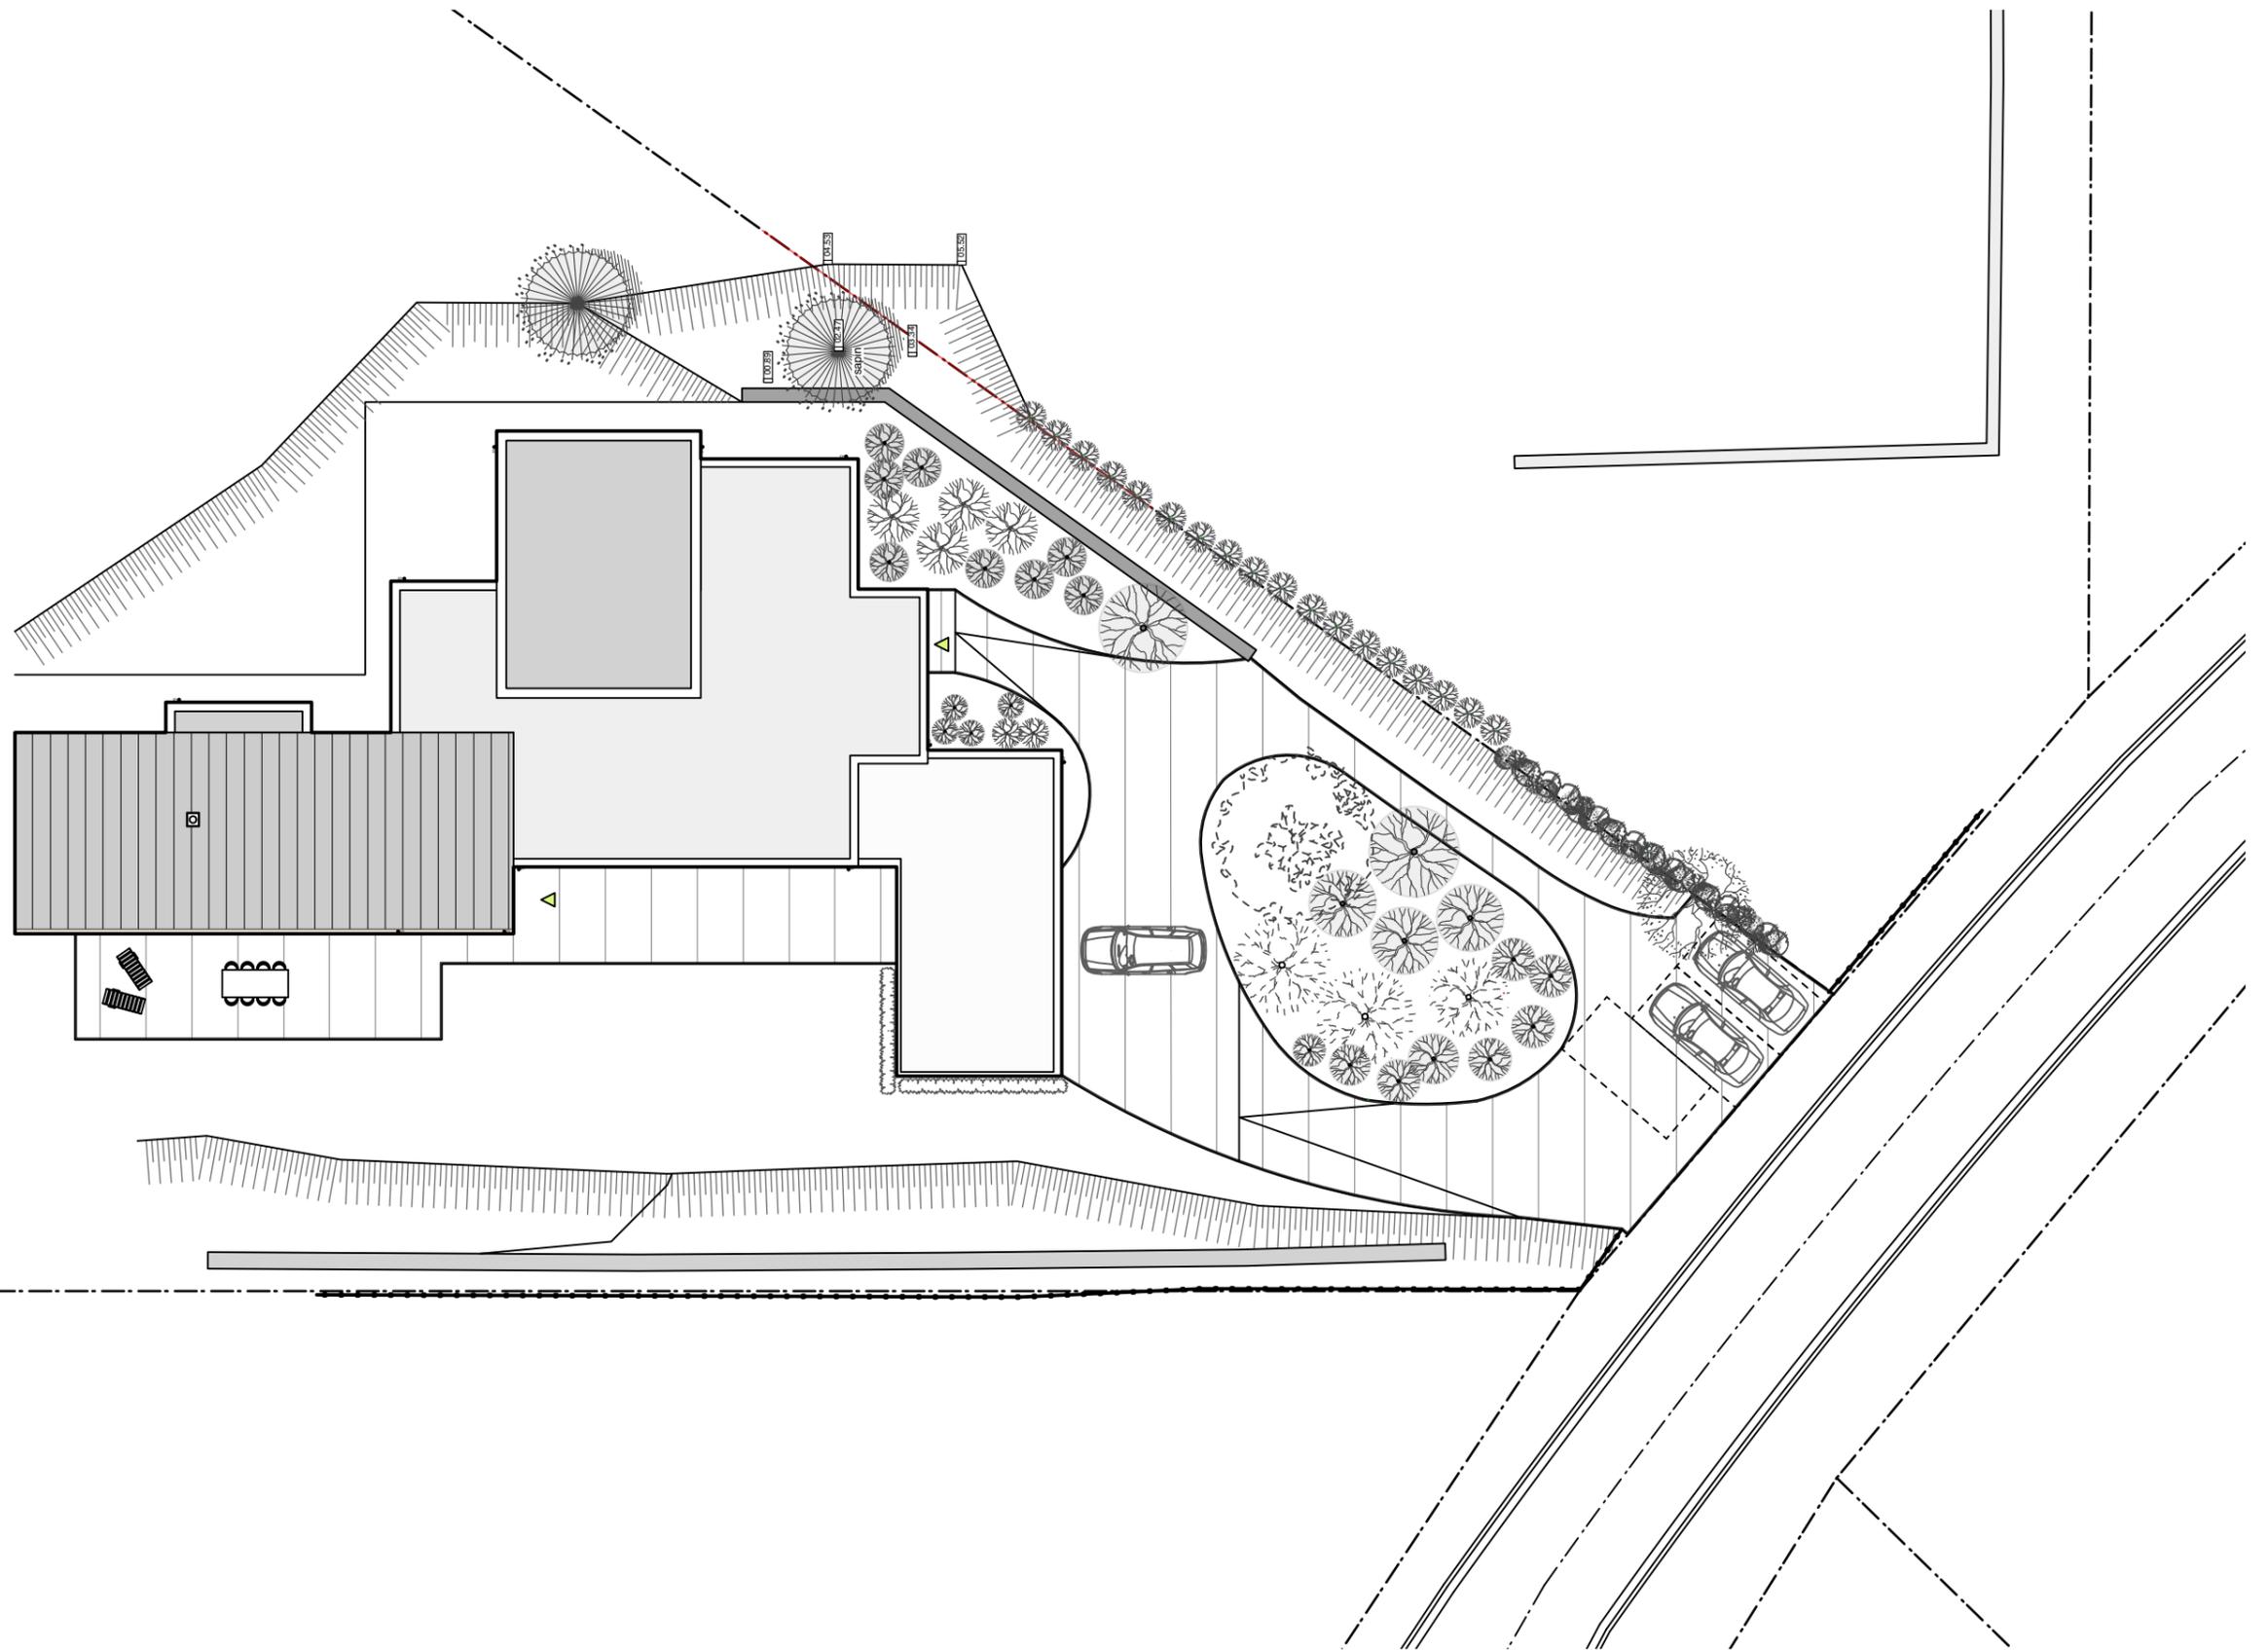

**Plan d'implantation**

Echelle 1/250



**Atelier BRISMOUTIER F - M**  
**Architecte srl**

Avenue Reine Elisabeth, n°217 5000 NAMUR  
tél.: 081 - 26 16 72 fax: 081 - 26 16 71  
info@brismoutier.be www.brismoutier.be

N° dossier

**16/332**

Maitre de l'Ouvrage

Pierrard - Van Ende INVEST srl  
représentée par Damien Pierrard, gérant  
Rue Henri Lecocq, n°63 à 5000 NAMUR

Objet

CONSTRUCTION D'UNE HABITATION & D'UN CABINET PROFESSIONNEL  
Rue de Bauw à 5020 MALONNE  
Parcelle cadastrée: DIV 6 Sect. A n°374 X


Plan

**Belgian Timber Construction**  
**Awards 2020**

Date : 20/05/2020  
Echelle : 1/250  
Page : 2



- Hp\_ Hall d'entrée privé
- LV\_ Living
- SM\_ Salle à manger
- CU\_ Cuisine
- BU\_ Buanderie
- TC\_ Techniques
  
- HP\_ Hall d'entrée professionnel
- SS\_ Salle de sport
- PI\_ Piscine intérieure
- JA\_ Jacuzzi
- SA\_ Sauna
- SD\_ Douche
- VE\_ Vestiaire
- BC\_ Bureau de consultation (espace X-Body)
- RA\_ Rangement
  
- TE\_ Terrasse
- CA\_ Carport

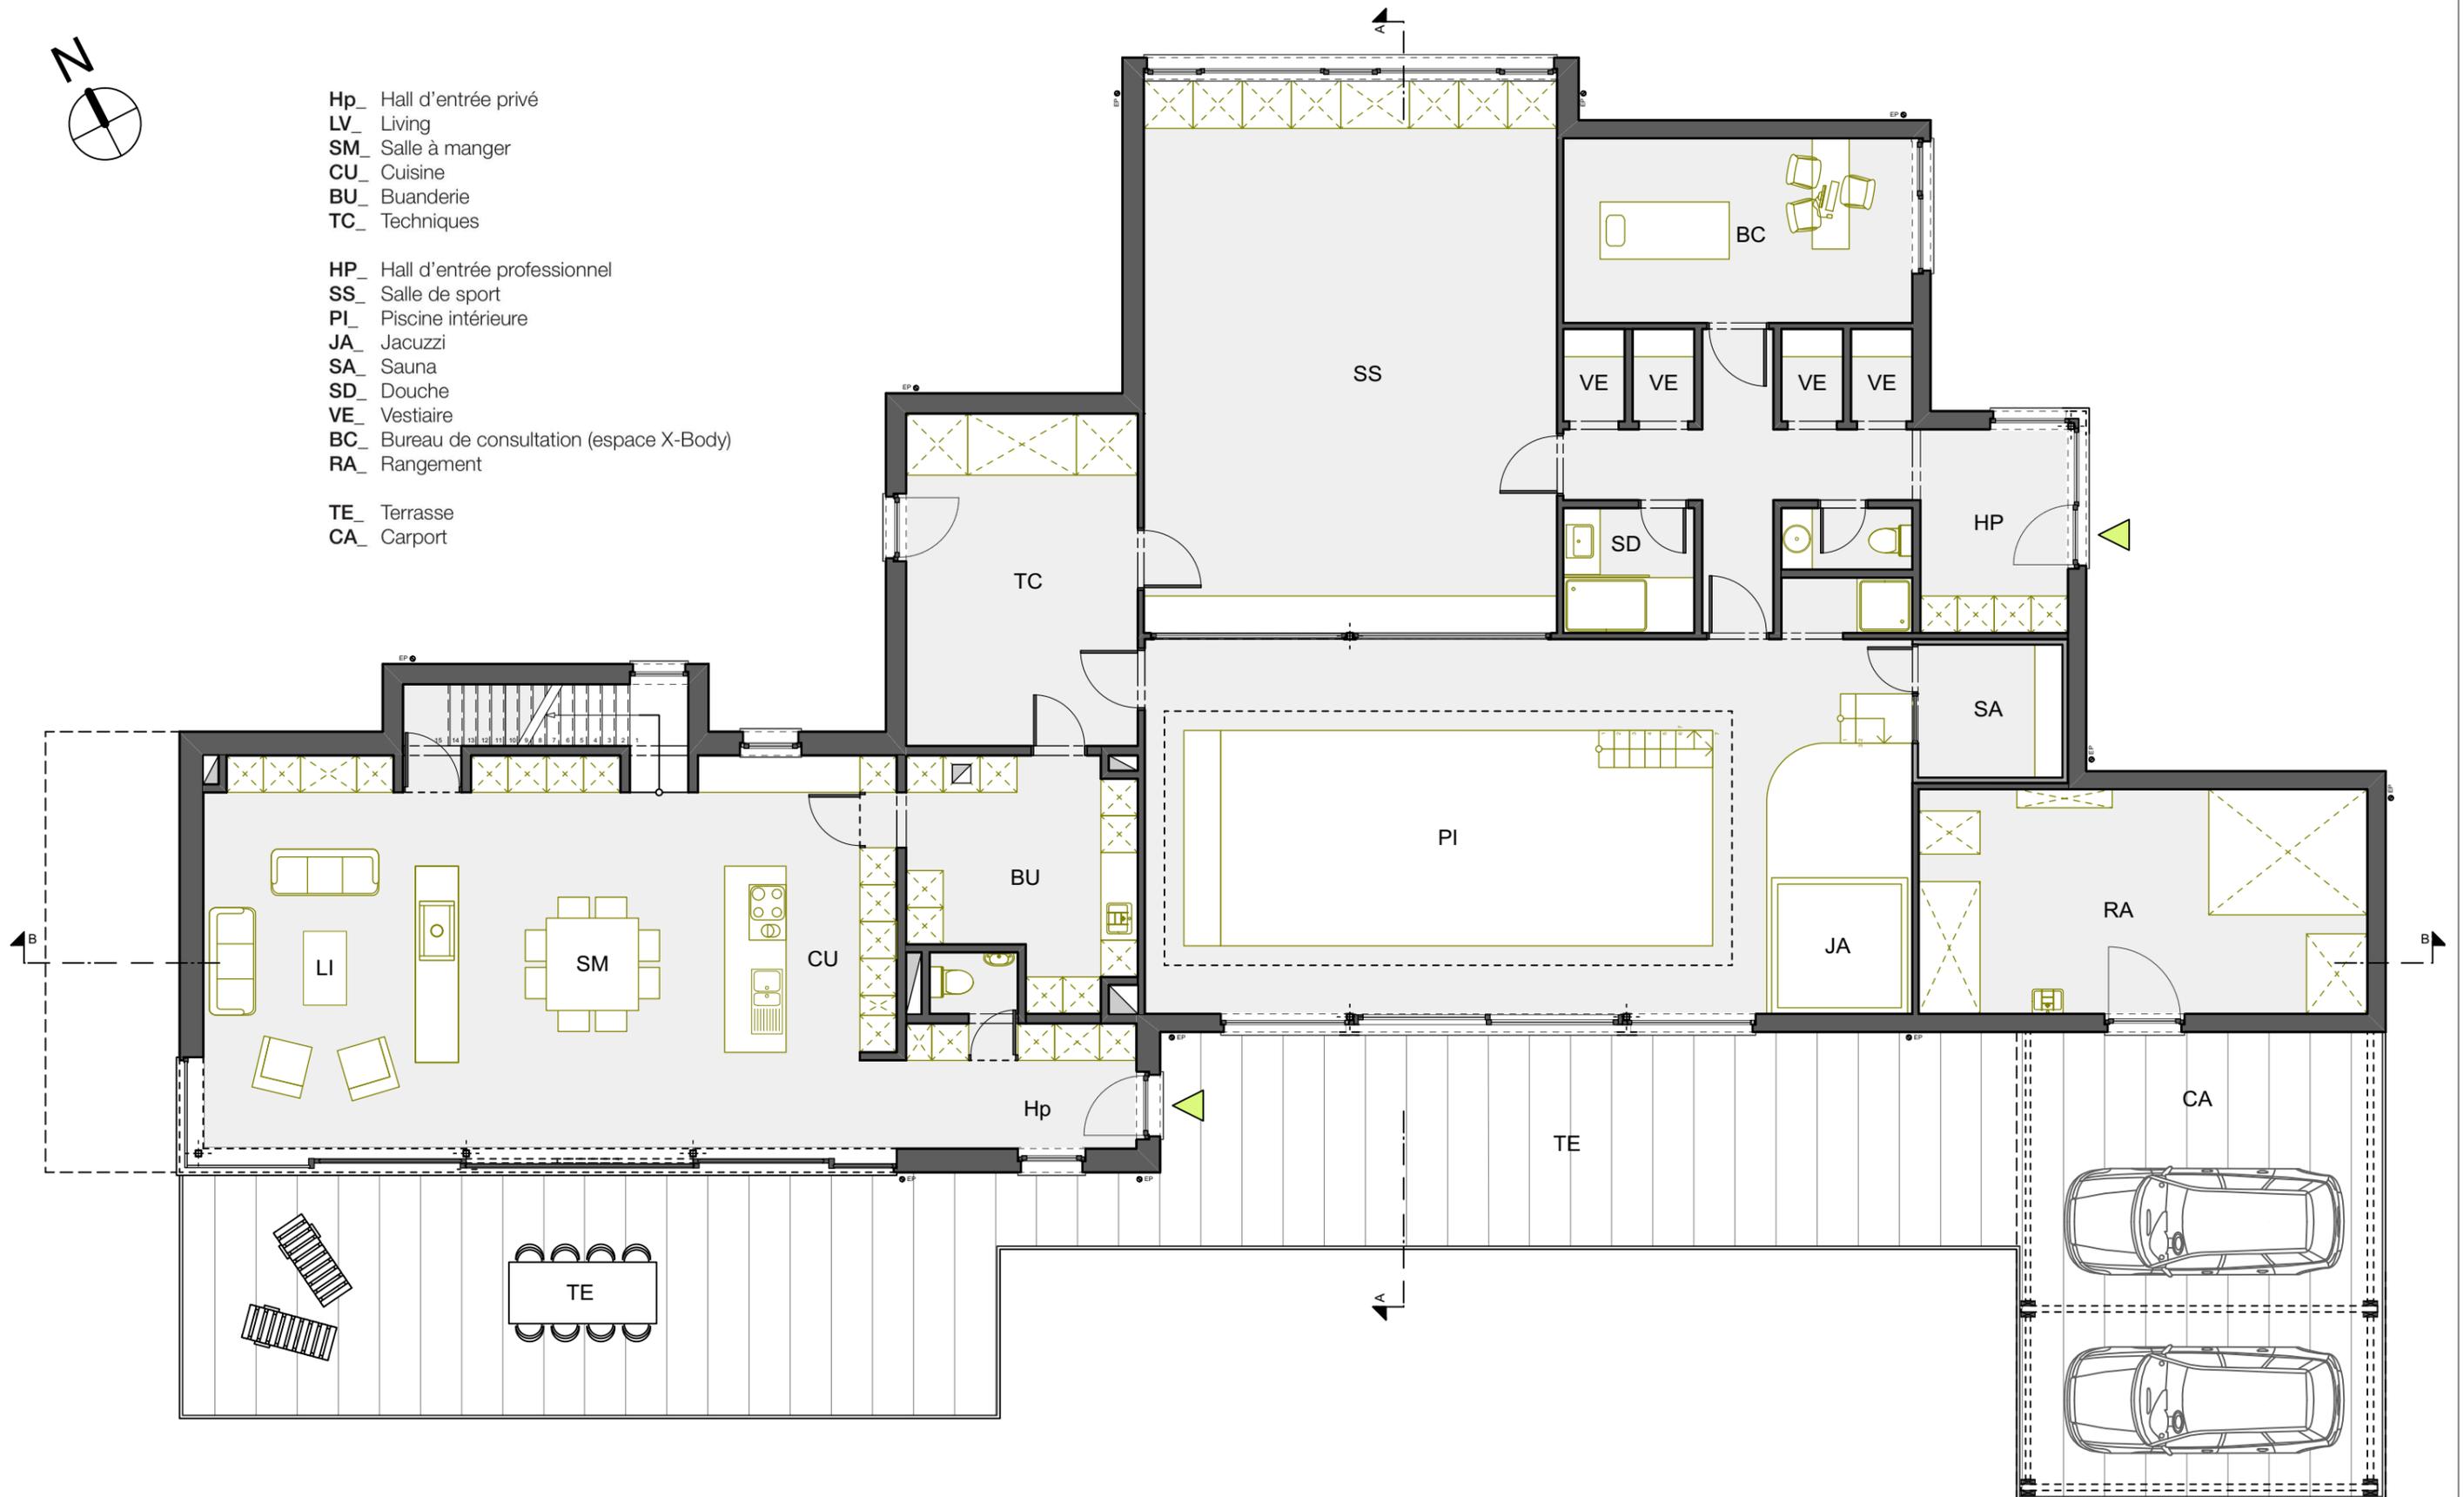

**Vue en plan - Rez-de-chaussée**

Echelle 1/100



**Atelier BRISMOUTIER F-M**  
**Architecte srl**  
 Avenue Reine Elisabeth, n°217 5000 NAMUR  
 tél.: 081 - 26 16 72 fax: 081 - 26 16 71  
 info@brismoutier.be www.brismoutier.be

N° dossier  
**16/332**

Maitre de l'Ouvrage  
**Pierrard - Van Ende INVEST srl**  
 représentée par Damien Pierrard, gérant  
 Rue Henri Lecocq, n°63 à 5000 NAMUR


Objet  
 CONSTRUCTION D'UNE HABITATION & D'UN CABINET PROFESSIONNEL  
 Rue de Bauw à 5020 MALONNE  
 Parcelle cadastrée: DIV 6 Sect. A n°374 X

Plan  
**Belgian Timber Construction**  
**Awards 2020**

Date : 20/05/2020  
 Echelle : 1/100  
 Page : 3



- Hp\_ Hall d'entrée privé
- LV\_ Living
- SM\_ Salle à manger
- CU\_ Cuisine
- BU\_ Buanderie
- TC\_ Techniques
  
- HP\_ Hall d'entrée professionnel
- SS\_ Salle de sport
- PI\_ Piscine intérieure
- JA\_ Jacuzzi
- SA\_ Sauna
- SD\_ Douche
- VE\_ Vestiaire
- BC\_ Bureau de consultation (espace X-Body)
- RA\_ Rangement
  
- TE\_ Terrasse
- CA\_ Carport

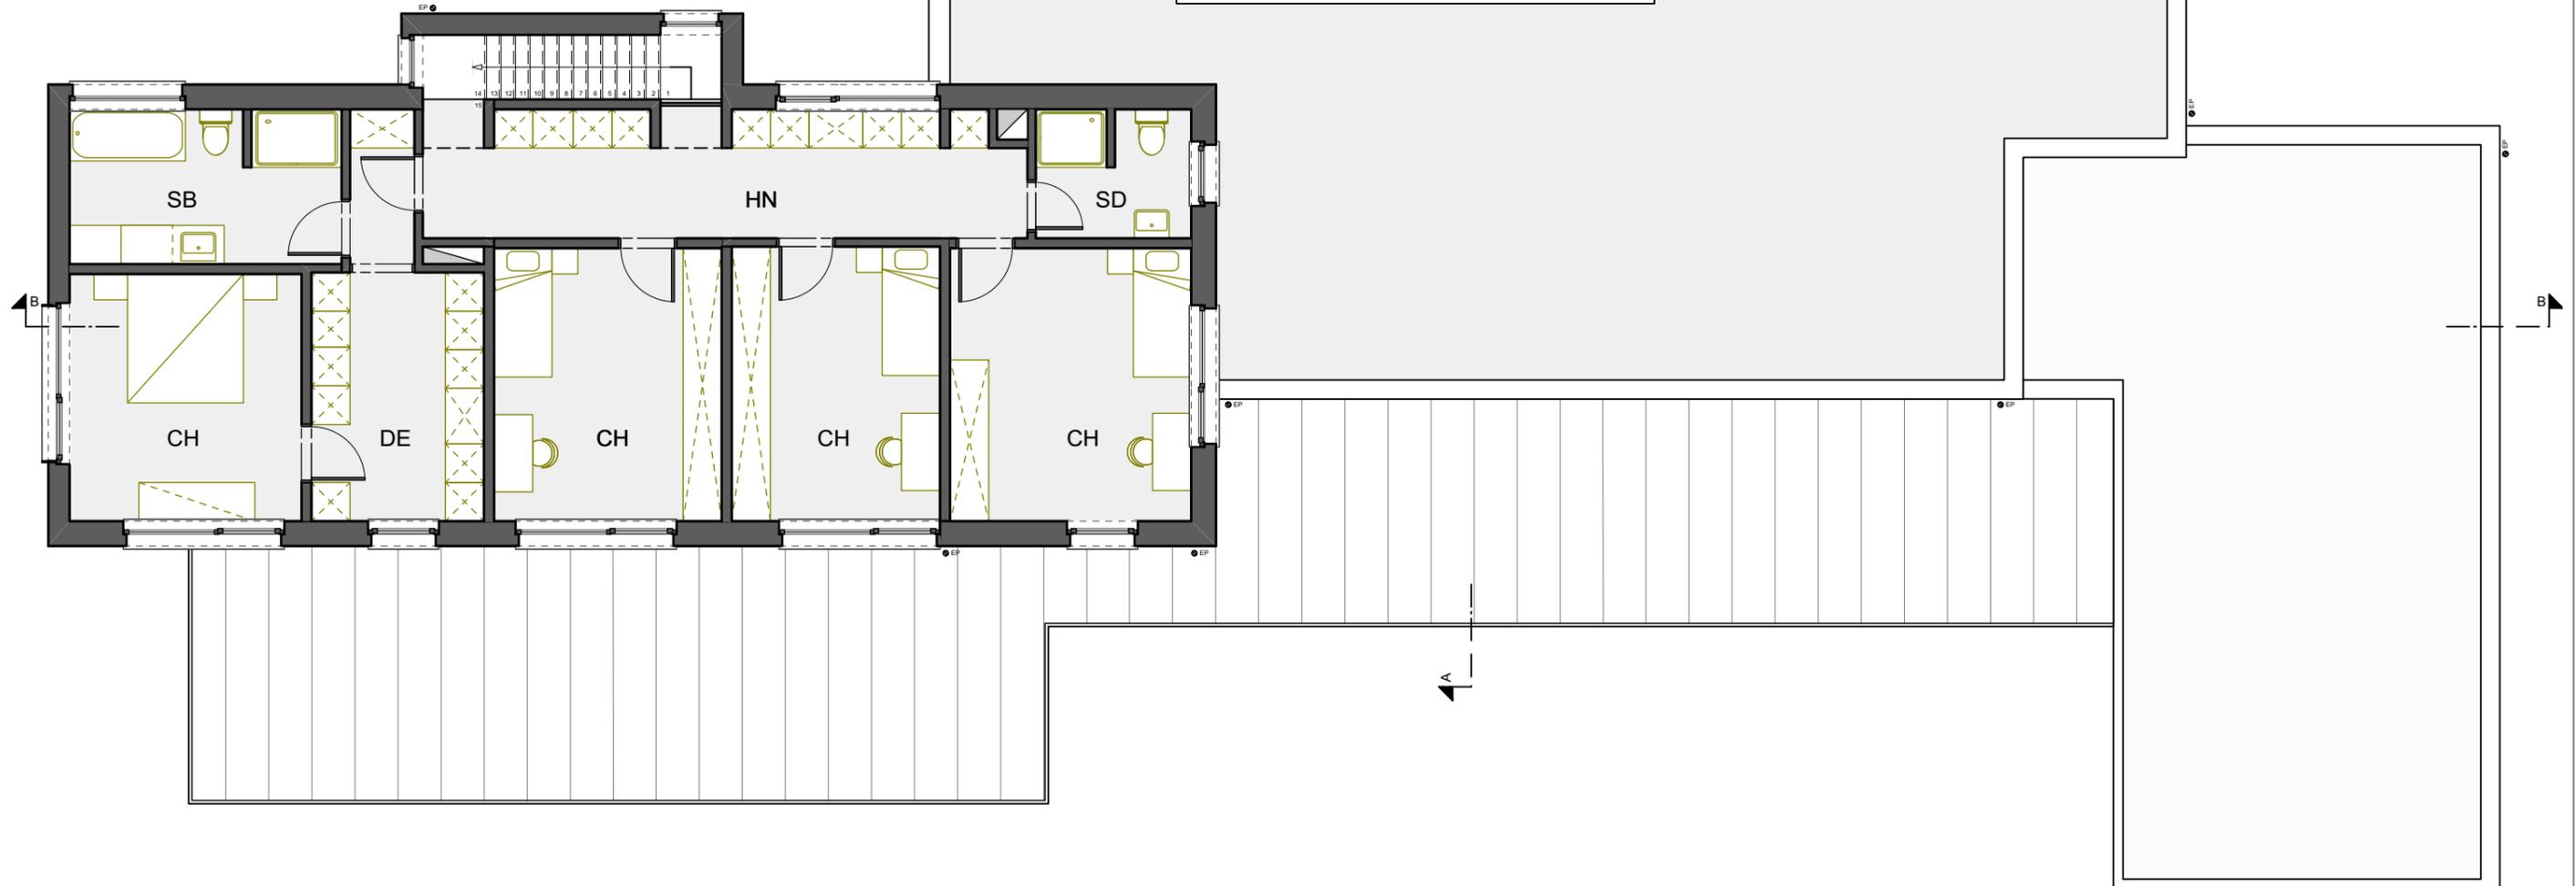

**Vue en plan - 1er Etage**

Echelle 1/100



**Atelier BRISMOUTIER F - M**  
**Architecte srl**  
Avenue Reine Elisabeth, n°217 5000 NAMUR  
tél.: 081 - 26 16 72 fax: 081 - 26 16 71  
info@brismoutier.be www.brismoutier.be


N° dossier  
**16/332**

Maître de l'Ouvrage  
**Pierrard - Van Ende INVEST srl**  
représentée par Damien Pierrard, gérant  
Rue Henri Lecocq, n°63 à 5000 NAMUR


Objet  
CONSTRUCTION D'UNE HABITATION & D'UN CABINET PROFESSIONNEL  
Rue de Bauw à 5020 MALONNE  
Parcelle cadastrée: DIV 6 Sect. A n°374 X

Plan  
**Belgian Timber Construction**  
**Awards 2020**

Date : 20/05/2020  
Echelle : 1/100  
Page : 4

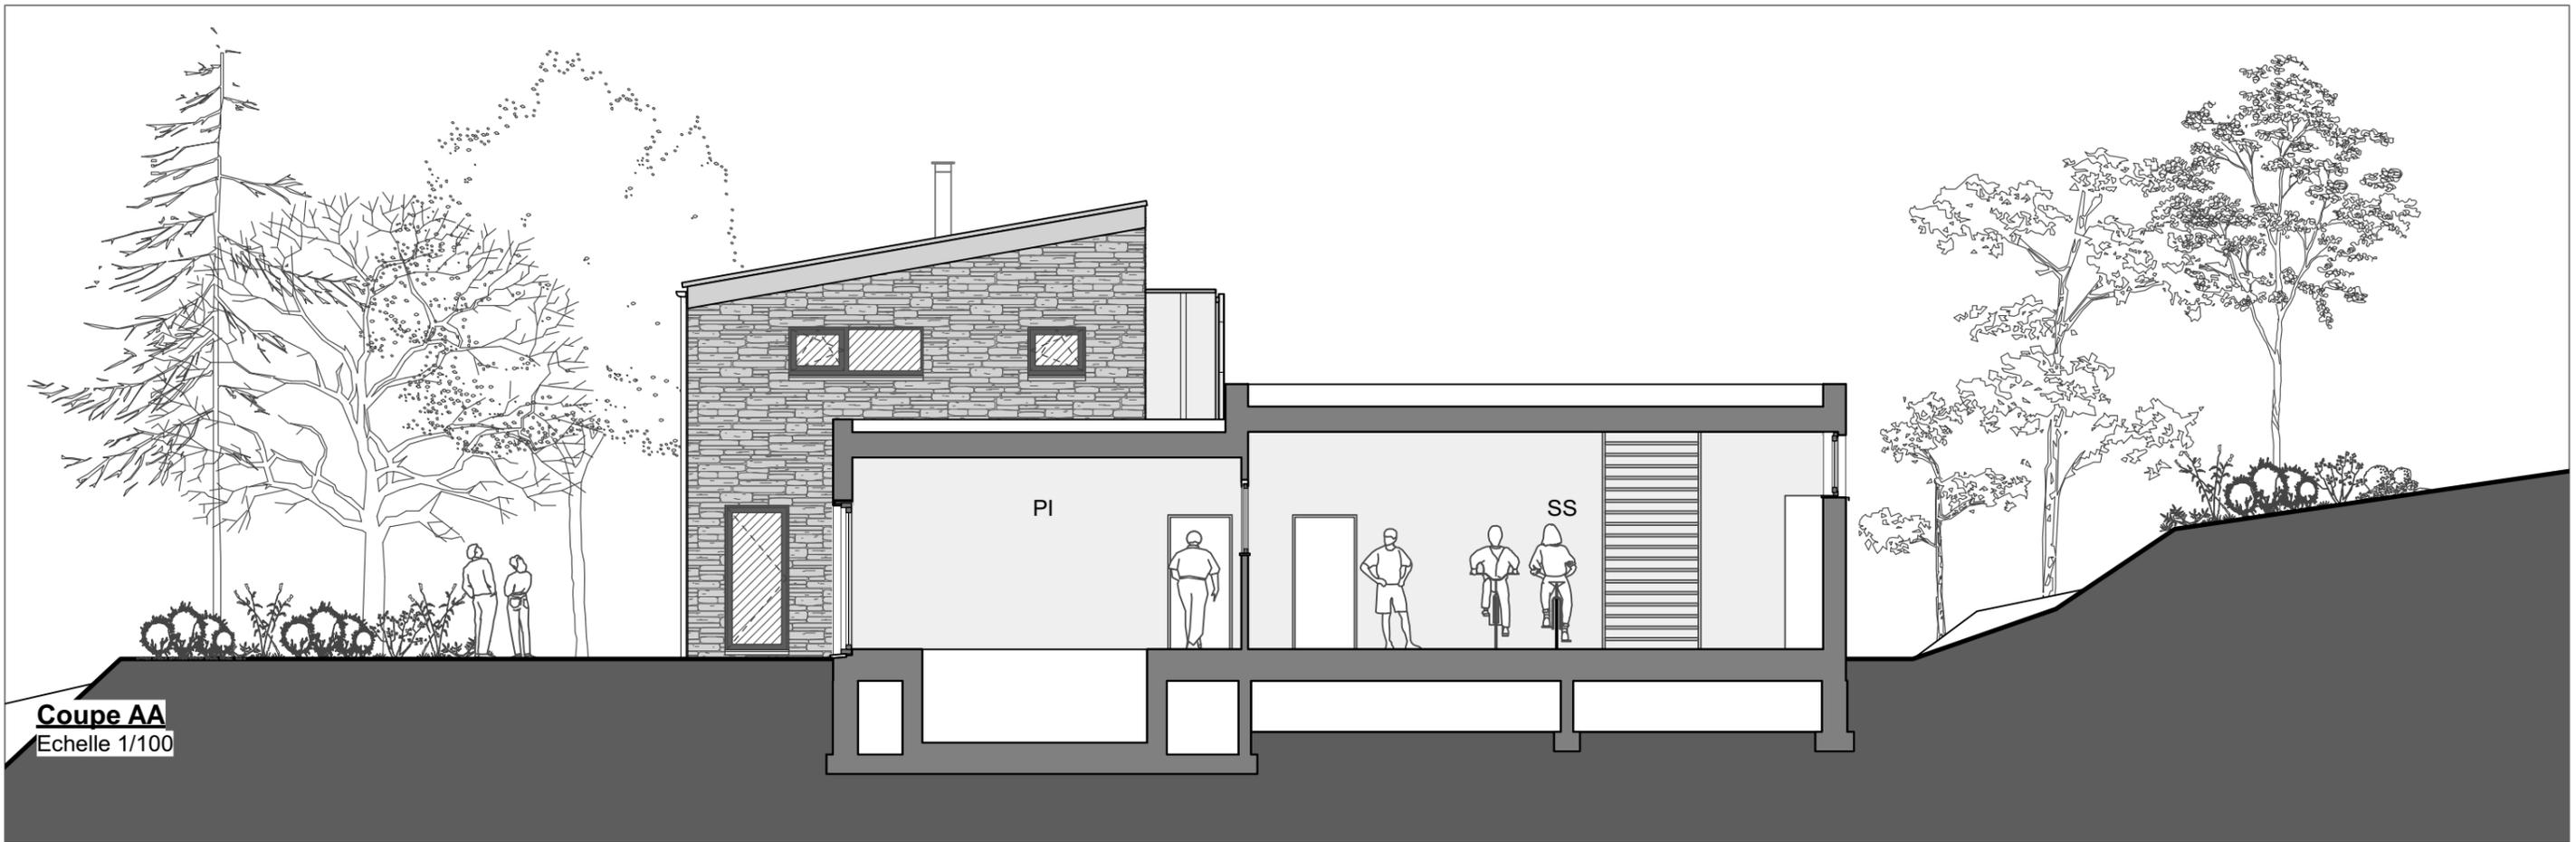

**Coupe AA**  
Echelle 1/100

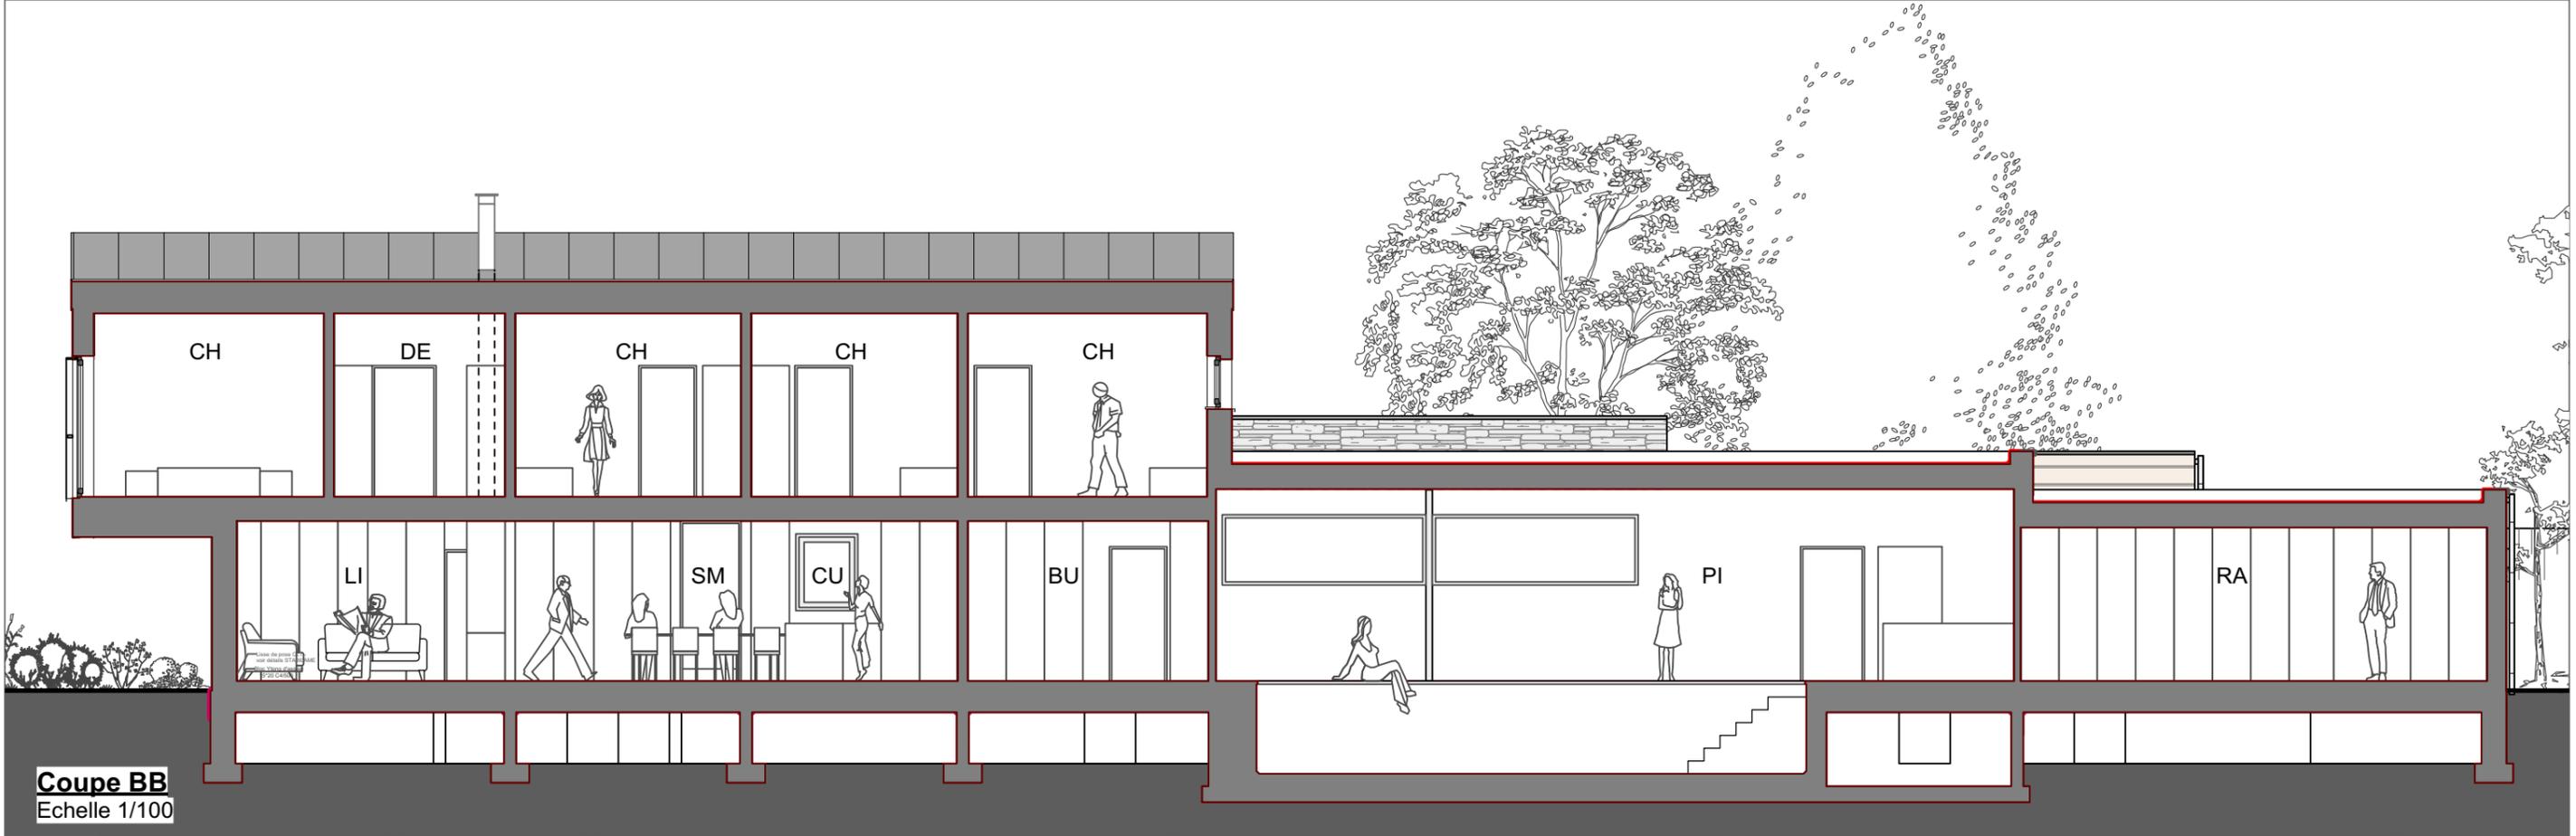

**Coupe BB**  
Echelle 1/100



**Vue en élévation - Façade avant**

Echelle 1/100



**Vue en élévation - Façade latérale gauche**

Echelle 1/100



**Atelier BRISMOUTIER F - M**  
**Architecte srl**  
 Avenue Reine Elisabeth, n°217 5000 NAMUR  
 tél.: 081 - 26 16 72 fax: 081 - 26 16 71  
 info@brismoutier.be www.brismoutier.be

N° dossier  
**16/332**

Maitre de l'Ouvrage  
**Pierrard - Van Ende INVEST srl**  
 représentée par Damien Pierrard, gérant  
 Rue Henri Lecocq, n°63 à 5000 NAMUR

Objet  
 CONSTRUCTION D'UNE HABITATION & D'UN CABINET PROFESSIONNEL  
 Rue de Bauw à 5020 MALONNE  
 Parcelle cadastrée: DIV 6 Sect. A n°374 X

Plan  
**Belgian Timber Construction**  
**Awards 2020**

Date : 20/05/2020  
 Echelle : 1/100  
 Page : 6



**Vue en élévation - Façade arrière**  
Echelle 1/100



**Vue en élévation - Façade latérale droite**  
Echelle 1/100



**Atelier BRISMOUTIER F - M**  
Architecte srl  
Avenue Reine Elisabeth, n°217 5000 NAMUR  
tél.: 081 - 26 16 72 fax: 081 - 26 16 71  
info@brismoutier.be www.brismoutier.be

N° dossier  
**16/332**

Maitre de l'Ouvrage  
**Pierrard - Van Ende INVEST srl**  
représentée par Damien Pierrard, gérant  
Rue Henri Lecocq, n°63 à 5000 NAMUR

Objet  
CONSTRUCTION D'UNE HABITATION & D'UN CABINET PROFESSIONNEL  
Rue de Bauw à 5020 MALONNE  
Parcelle cadastrée: DIV 6 Sect. A n°374 X

Plan  
**Belgian Timber Construction**  
**Awards 2020**

Date : 20/05/2020  
Echelle : 1/100  
Page : 7