



Objet de la demande

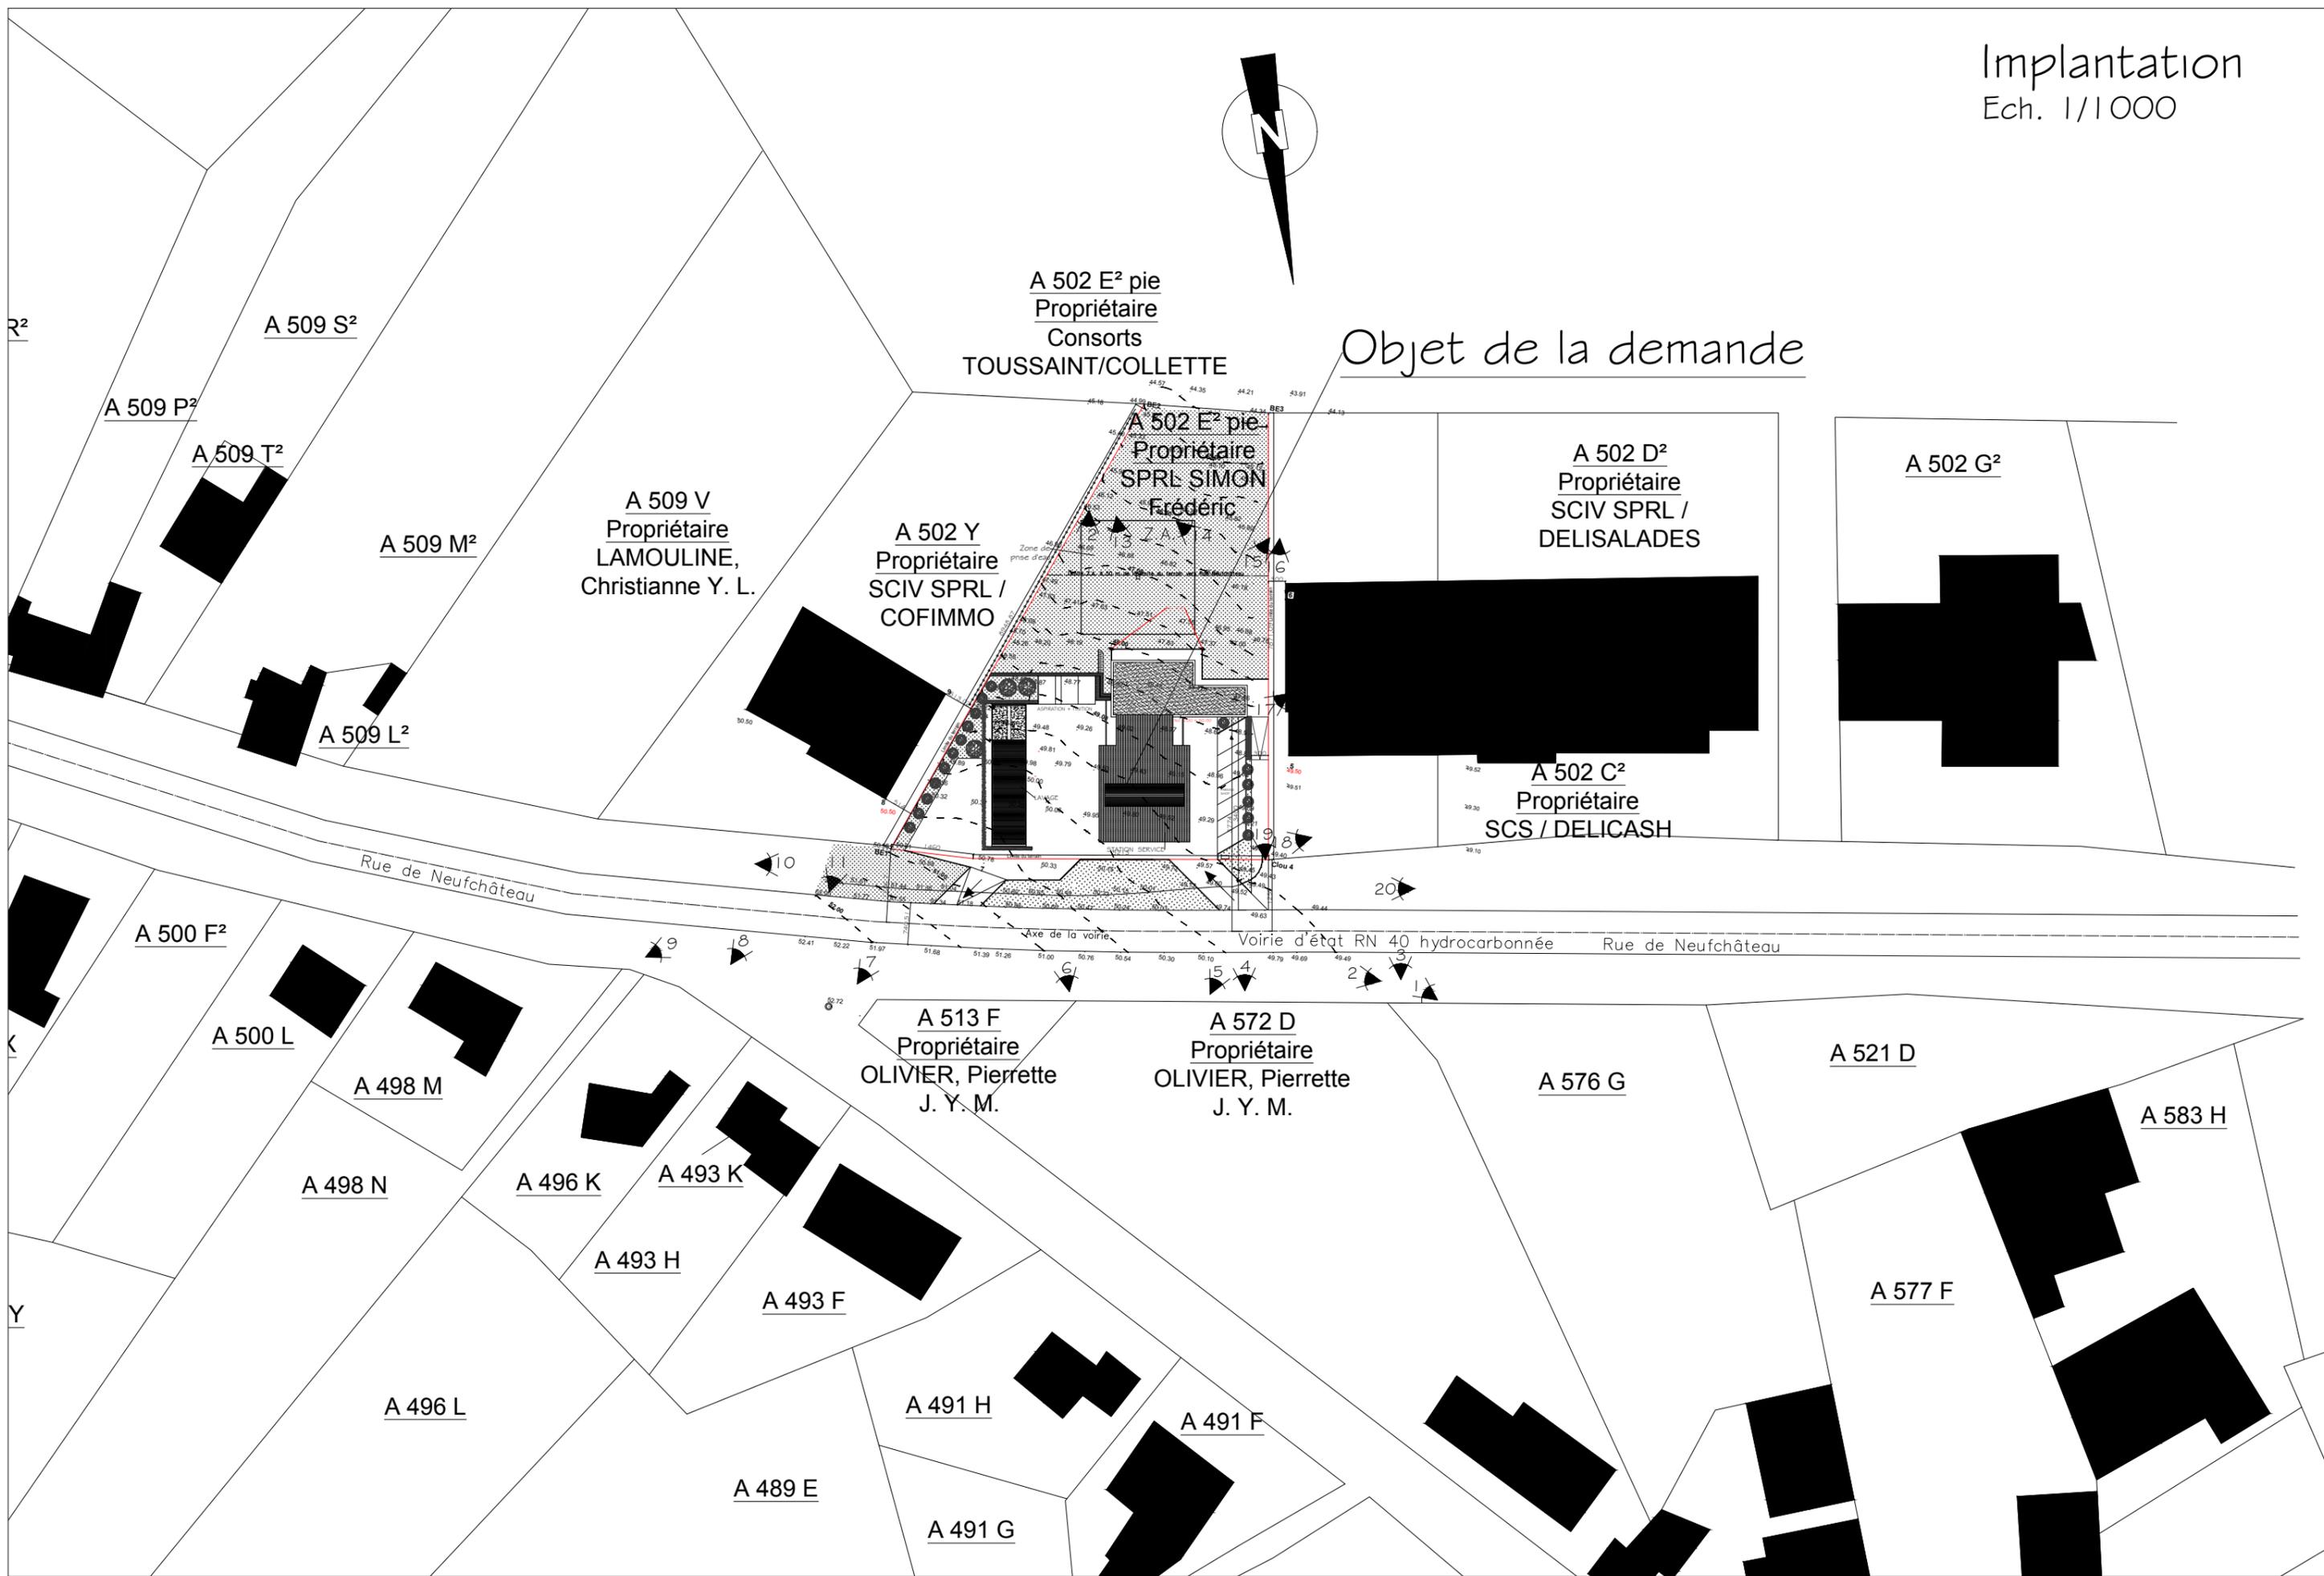



Objet de la demande

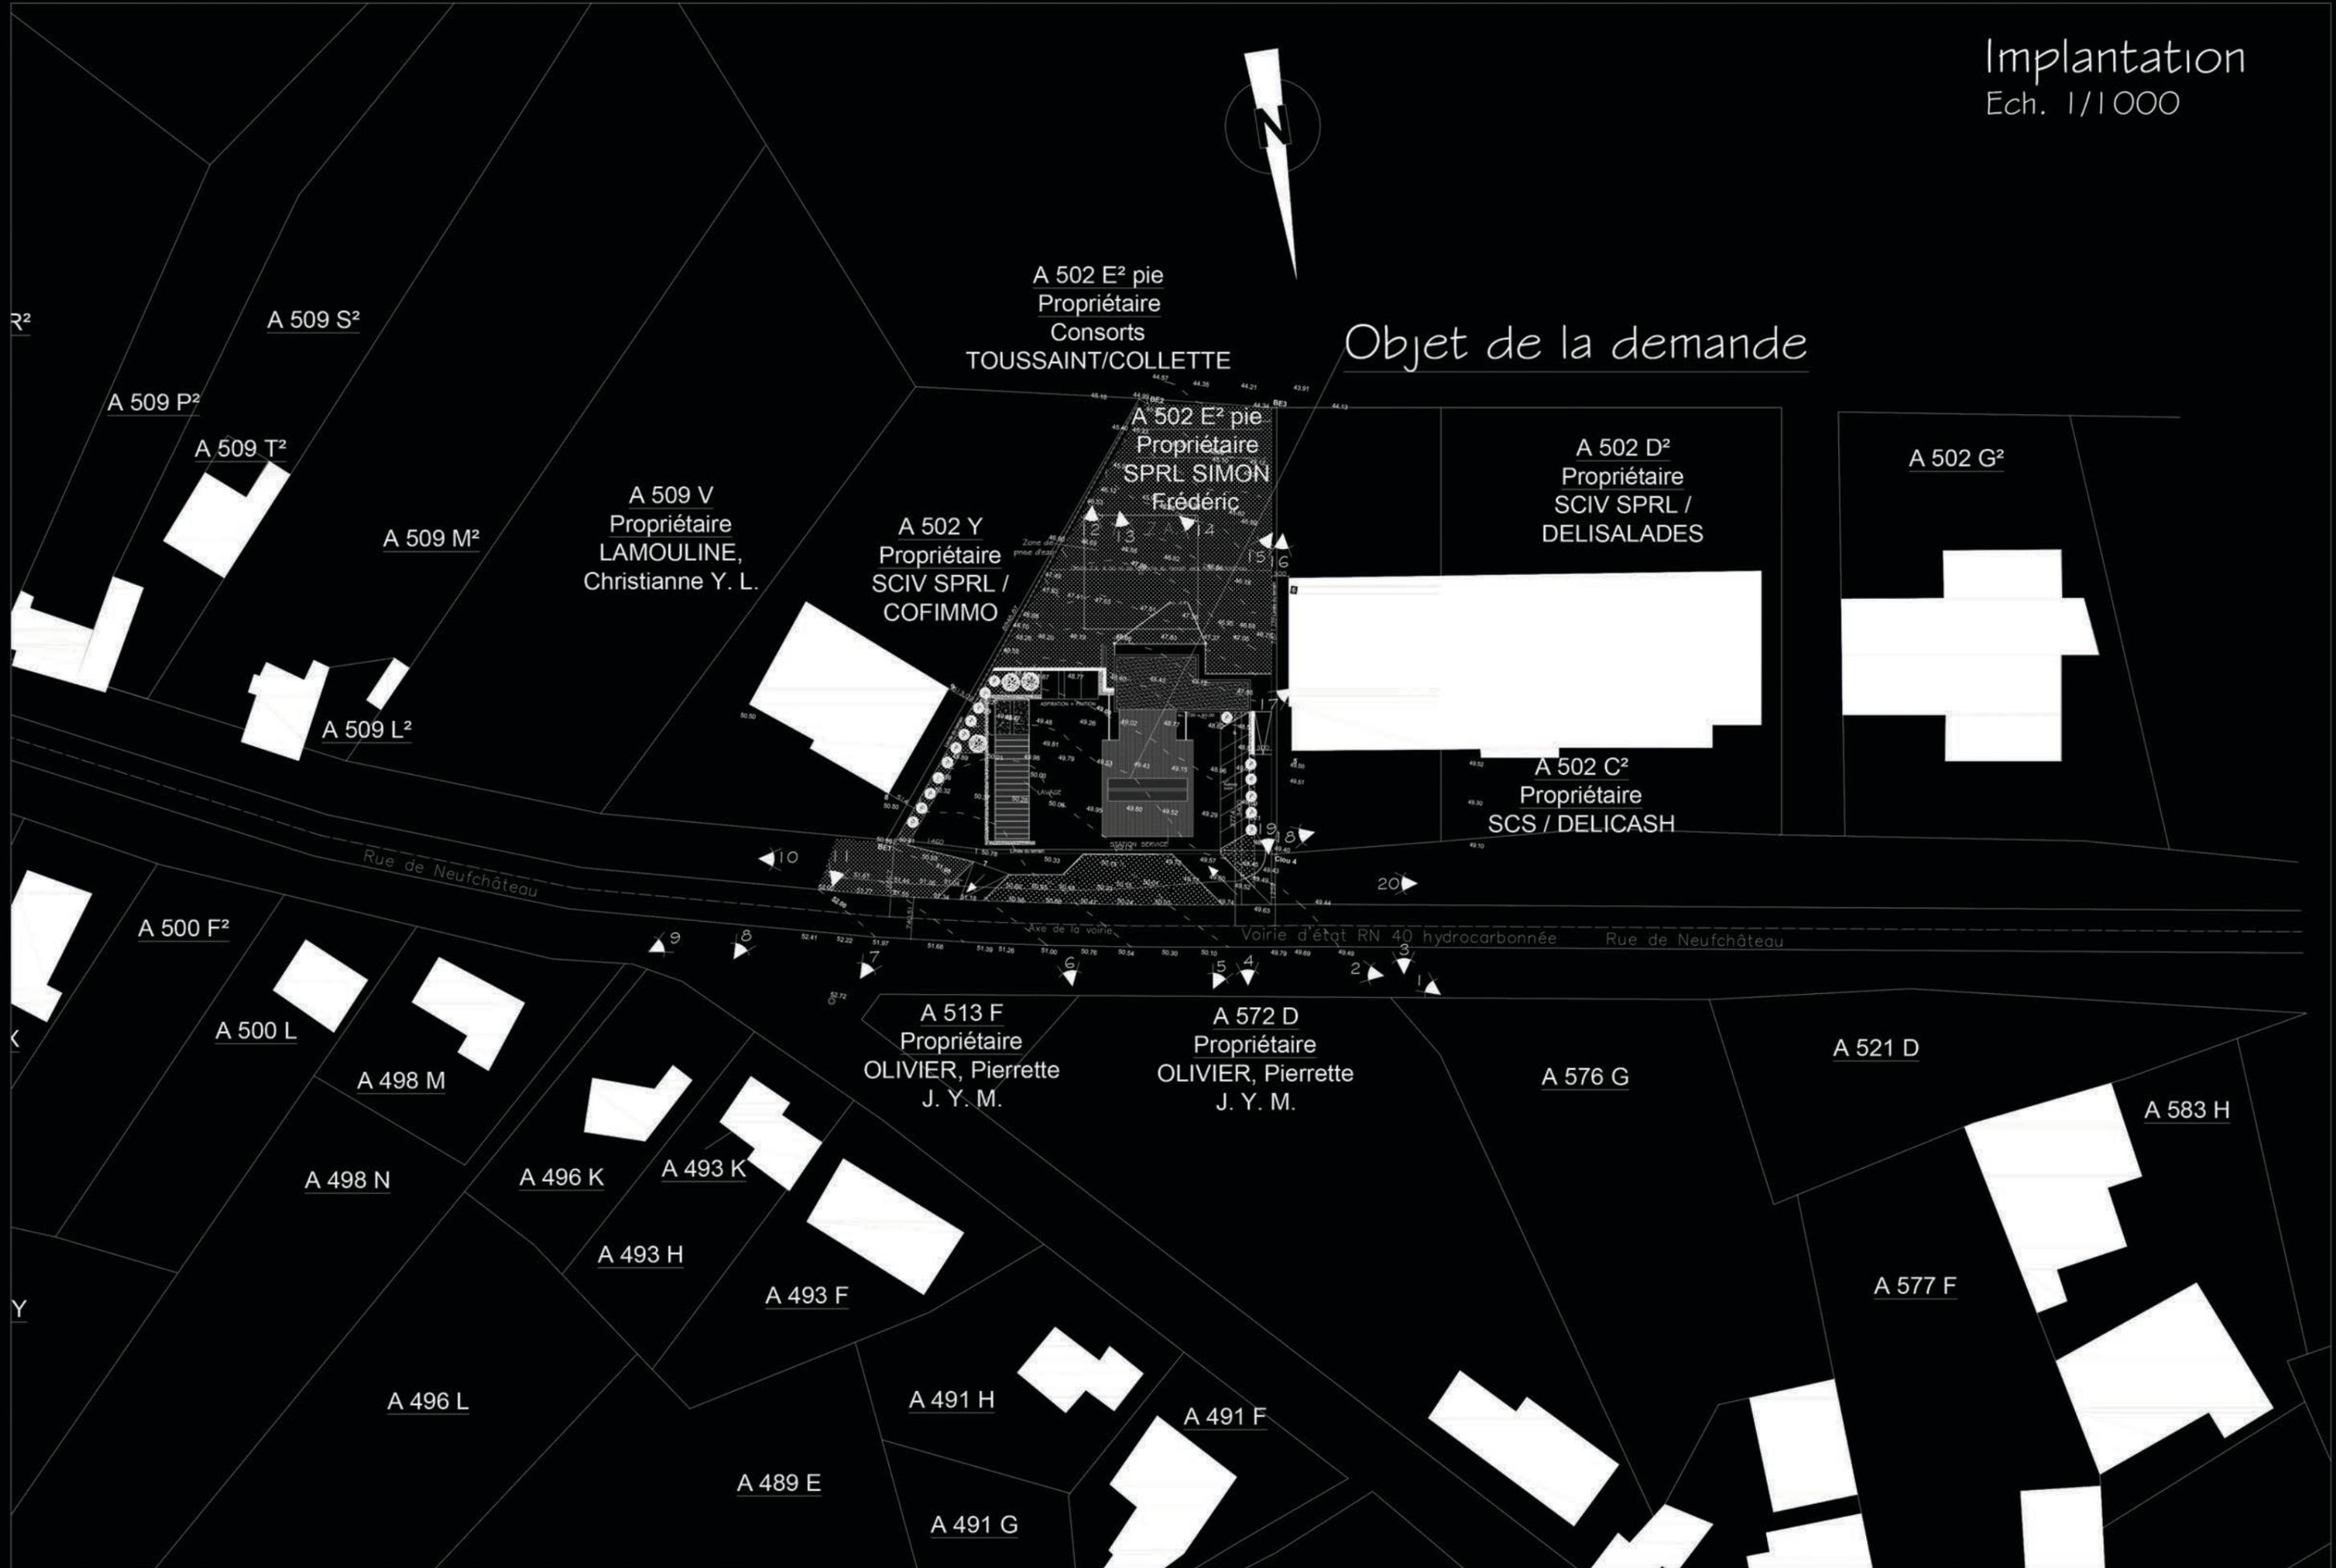

A 502 E² pie
Propriétaire
Consorts
TOUSSAINT/COLLETTE

A 502 E² pie
Propriétaire
SPRL SIMON
Frédéric

A 502 D²
Propriétaire
SCIV SPRL /
DELISALADES

A 502 G²

A 502 C²
Propriétaire
SCS / DELICASH

A 509 V
Propriétaire
LAMOULINE,
Christianne Y. L.

A 502 Y
Propriétaire
SCIV SPRL /
COFIMMO

A 513 F
Propriétaire
OLIVIER, Pierrette
J. Y. M.

A 572 D
Propriétaire
OLIVIER, Pierrette
J. Y. M.

A 576 G

A 521 D

A 583 H

A 509 S²

A 509 P²

A 509 T²

A 509 M²

A 509 L²

A 500 F²

A 500 L

A 498 M

A 498 N

A 496 K

A 493 K

A 493 H

A 493 F

A 496 L

A 491 H

A 491 F

A 489 E

A 491 G


A 577 F


Rue de Neufchâteau

Voirie d'état RN 40 hydrocarbonnée
Rue de Neufchâteau


Auvent Élévation avant

Ech. 1/100

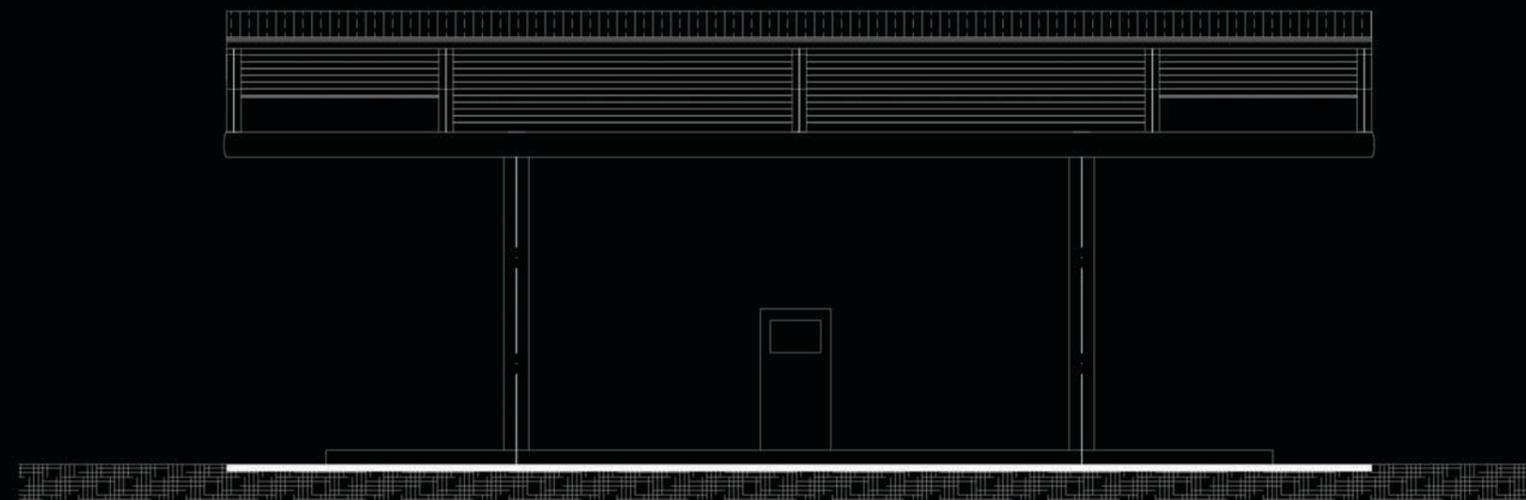


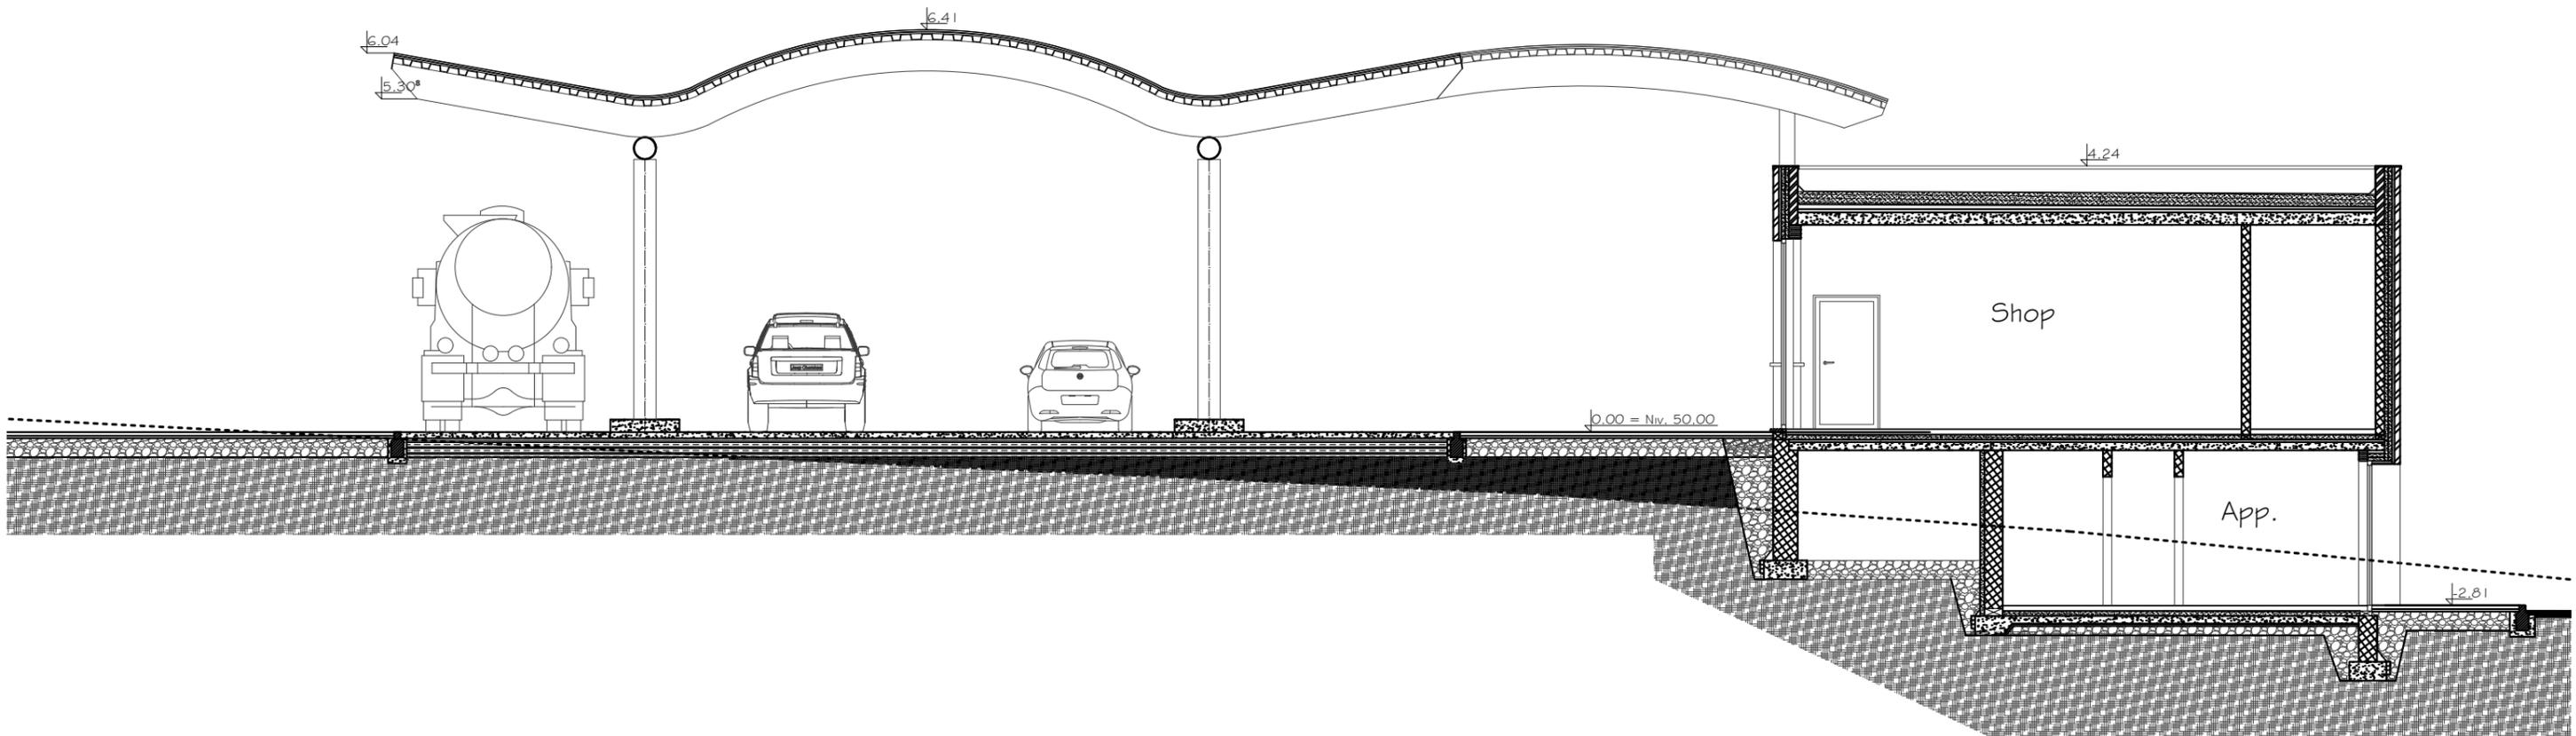

Coupe BB
Ech. 1/100

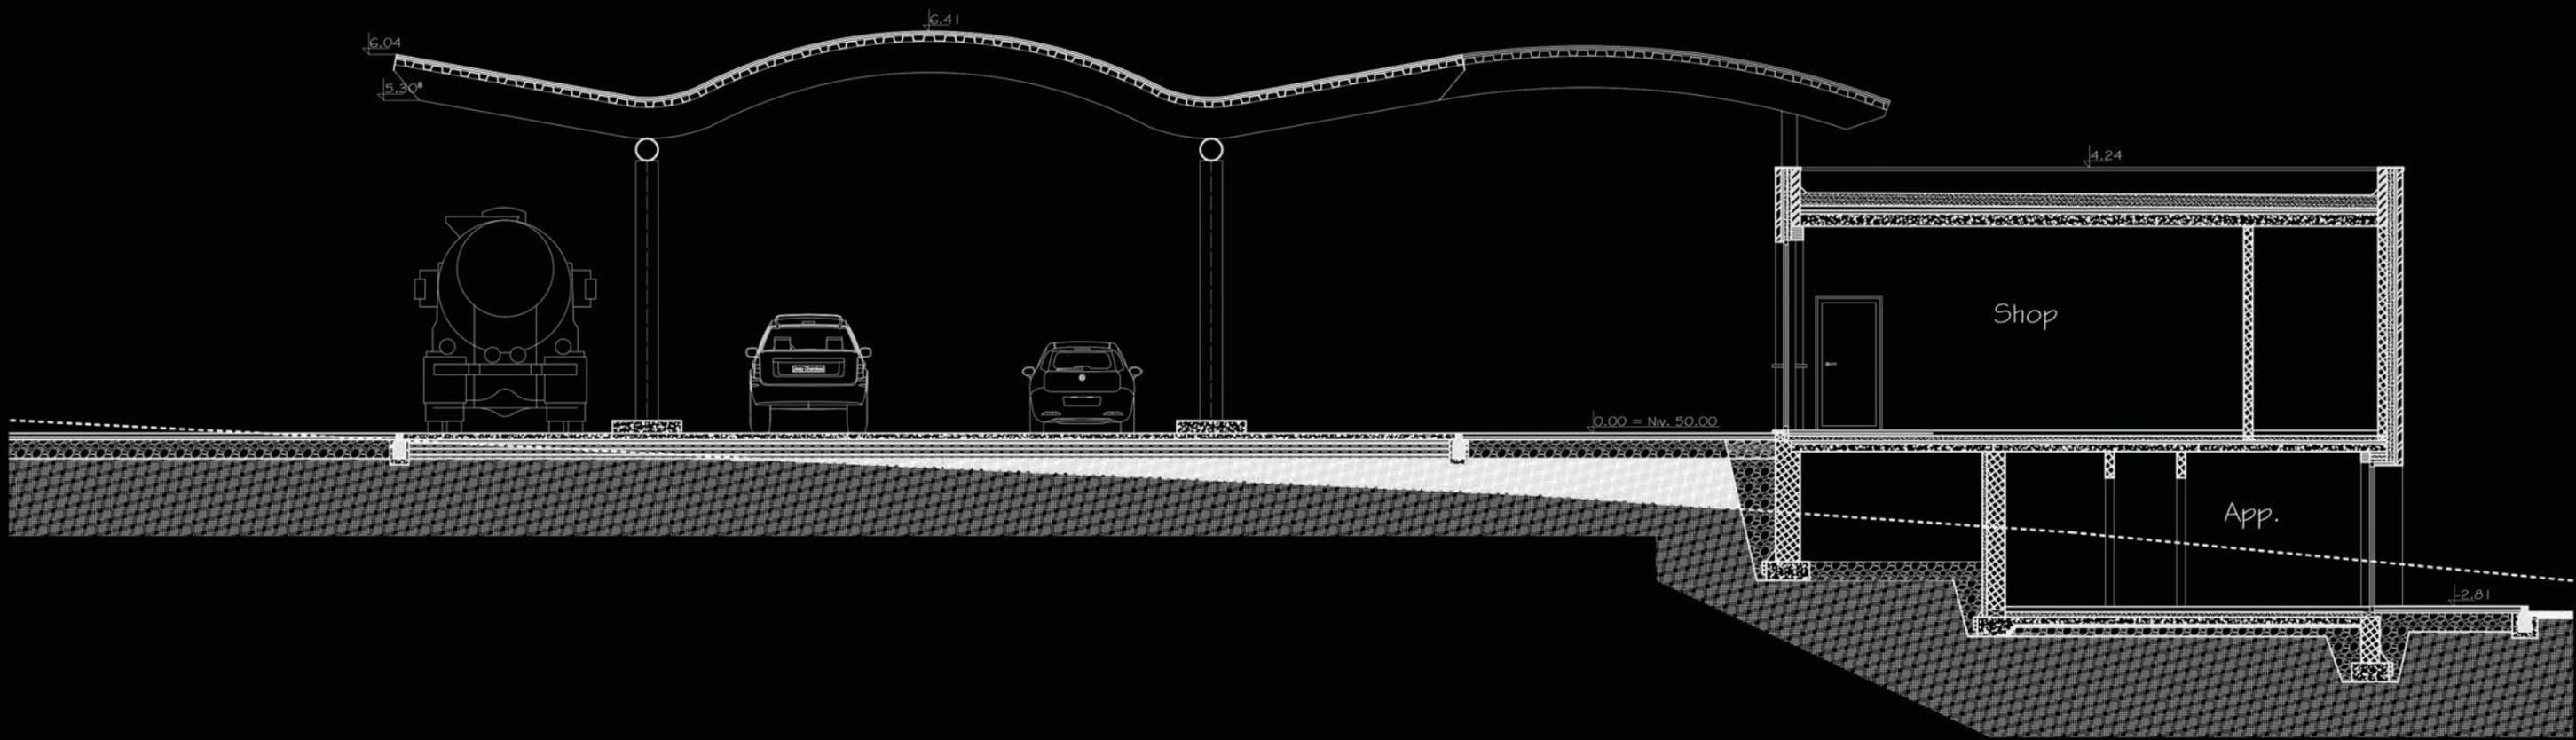


Coupe BB
Ech. 1/100

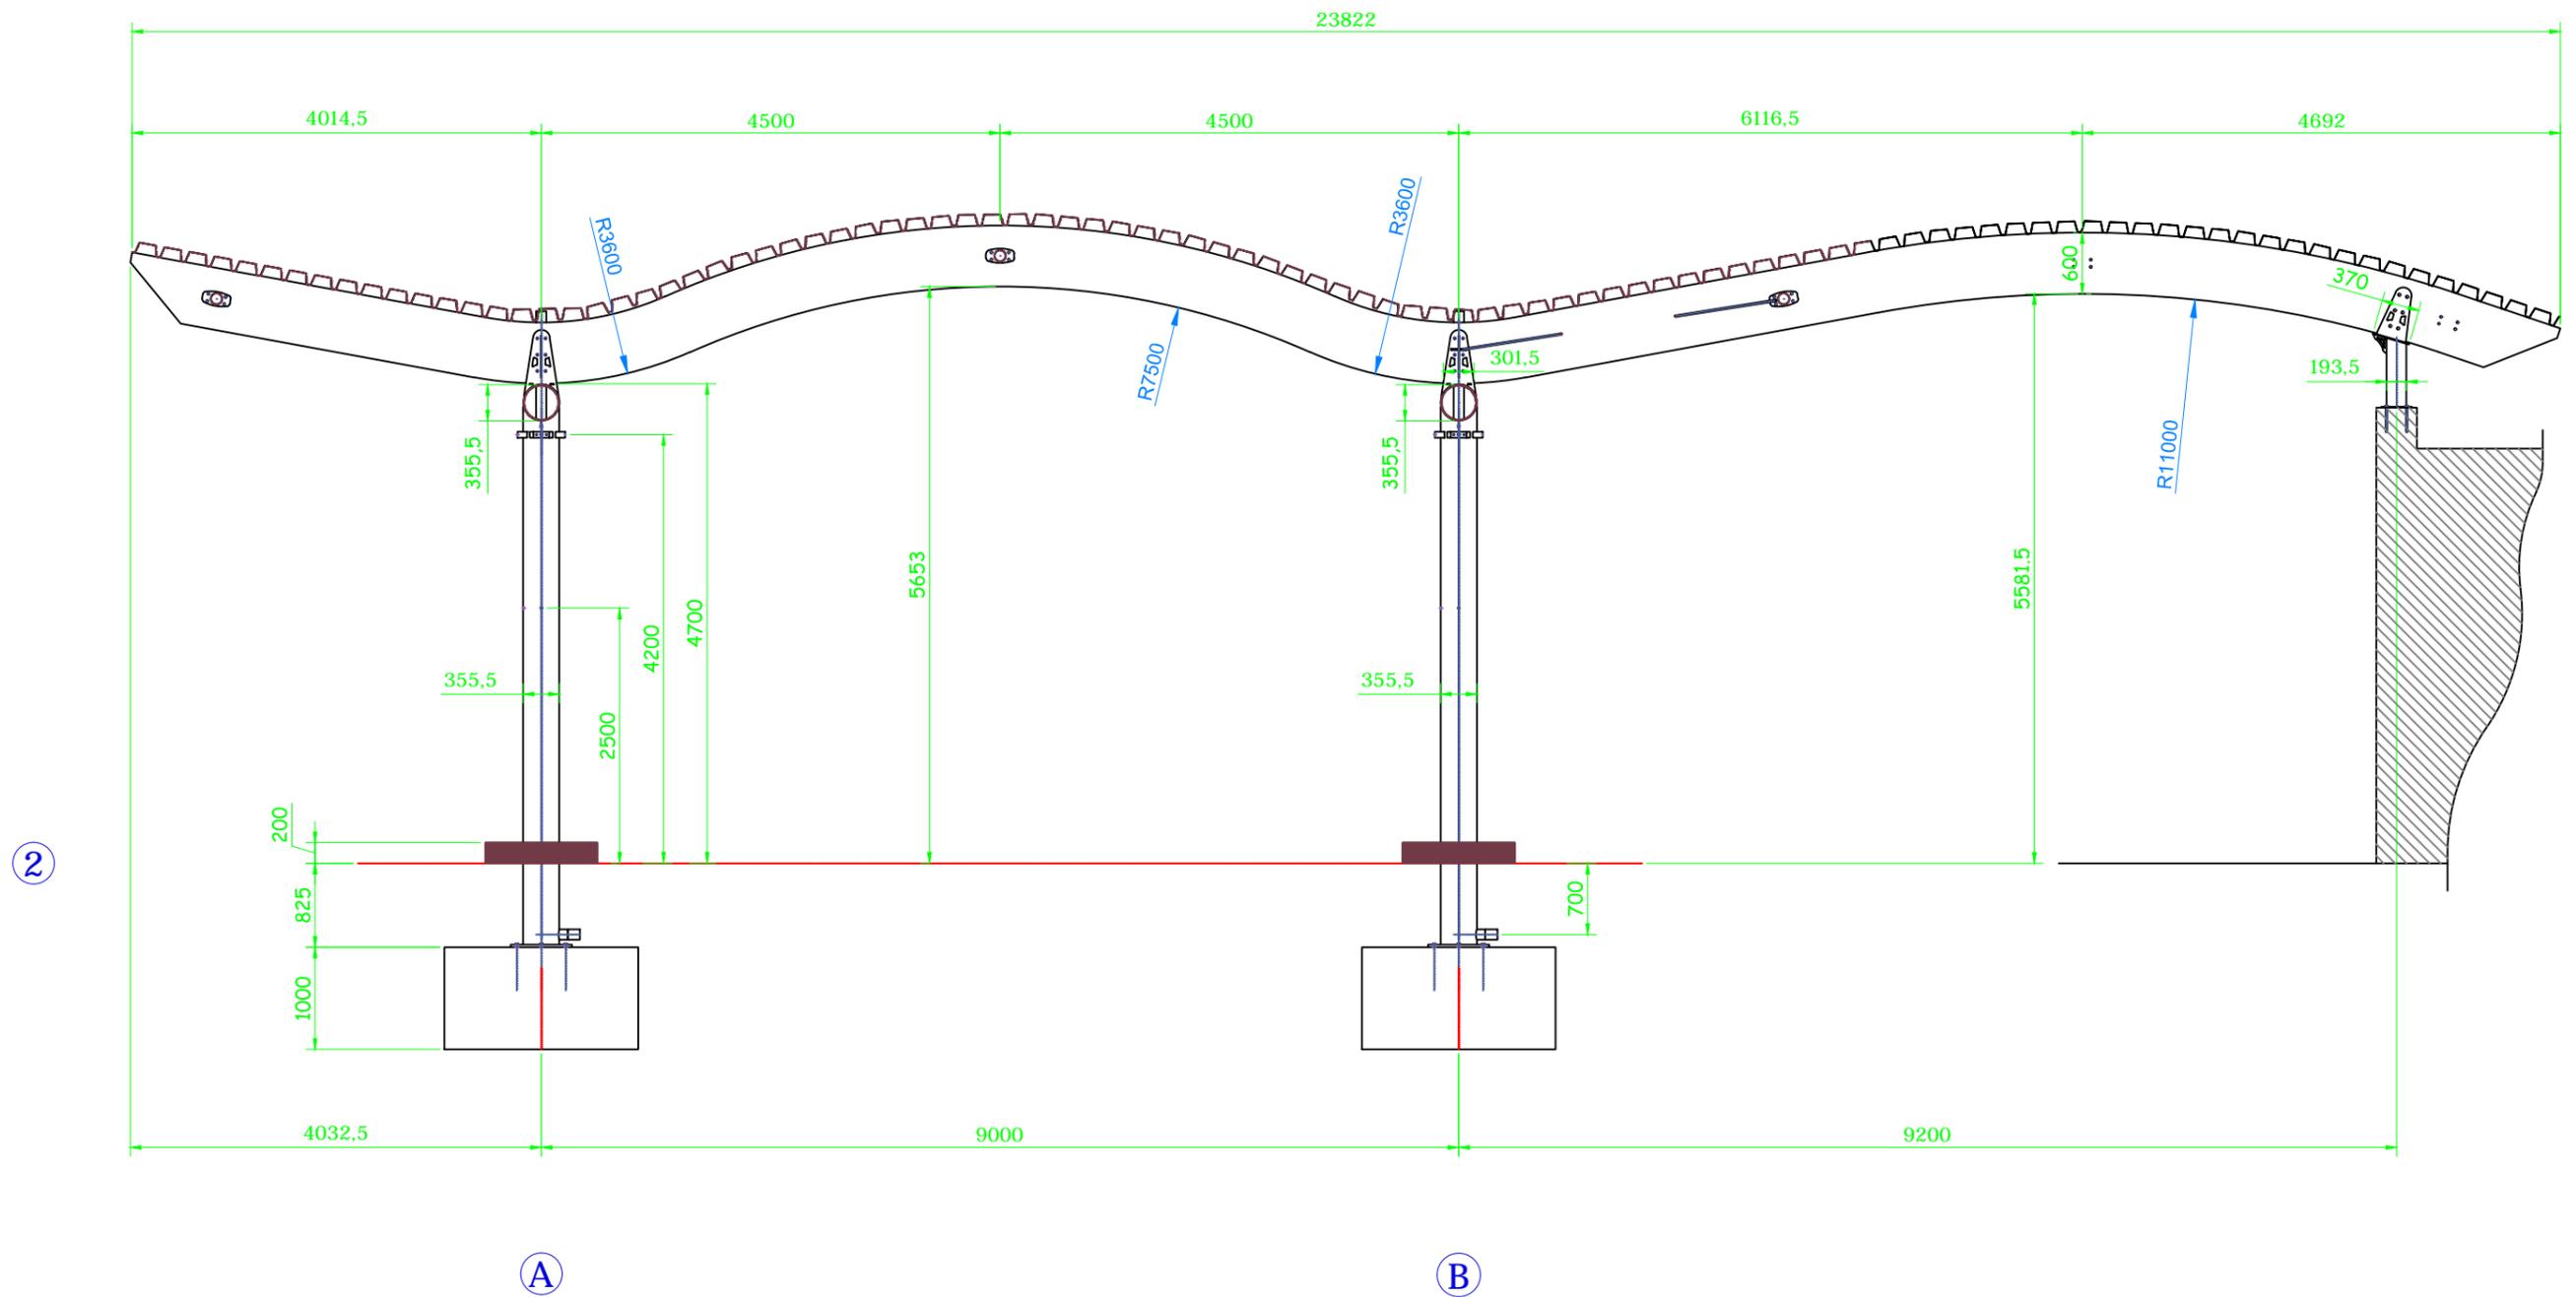



Client:	SIMON	Classe d'exécution:	2	Date:	25/9/2018
Adresse	Route de Neufchâteau	Matière:	S235JR suivant EN10025-2	Dessiné:	Julien
du chantier:	B-6800 RECOGNE	Tolérance de dimension	suivant EN1090-2Annexe D1 et D2 (Classe 1)	Echelle:	1/70
Plan:	Axe 2	Toutes soudures d'angle	A=5mm, sauf indication contraire	Format:	A3
				Unité:	mm



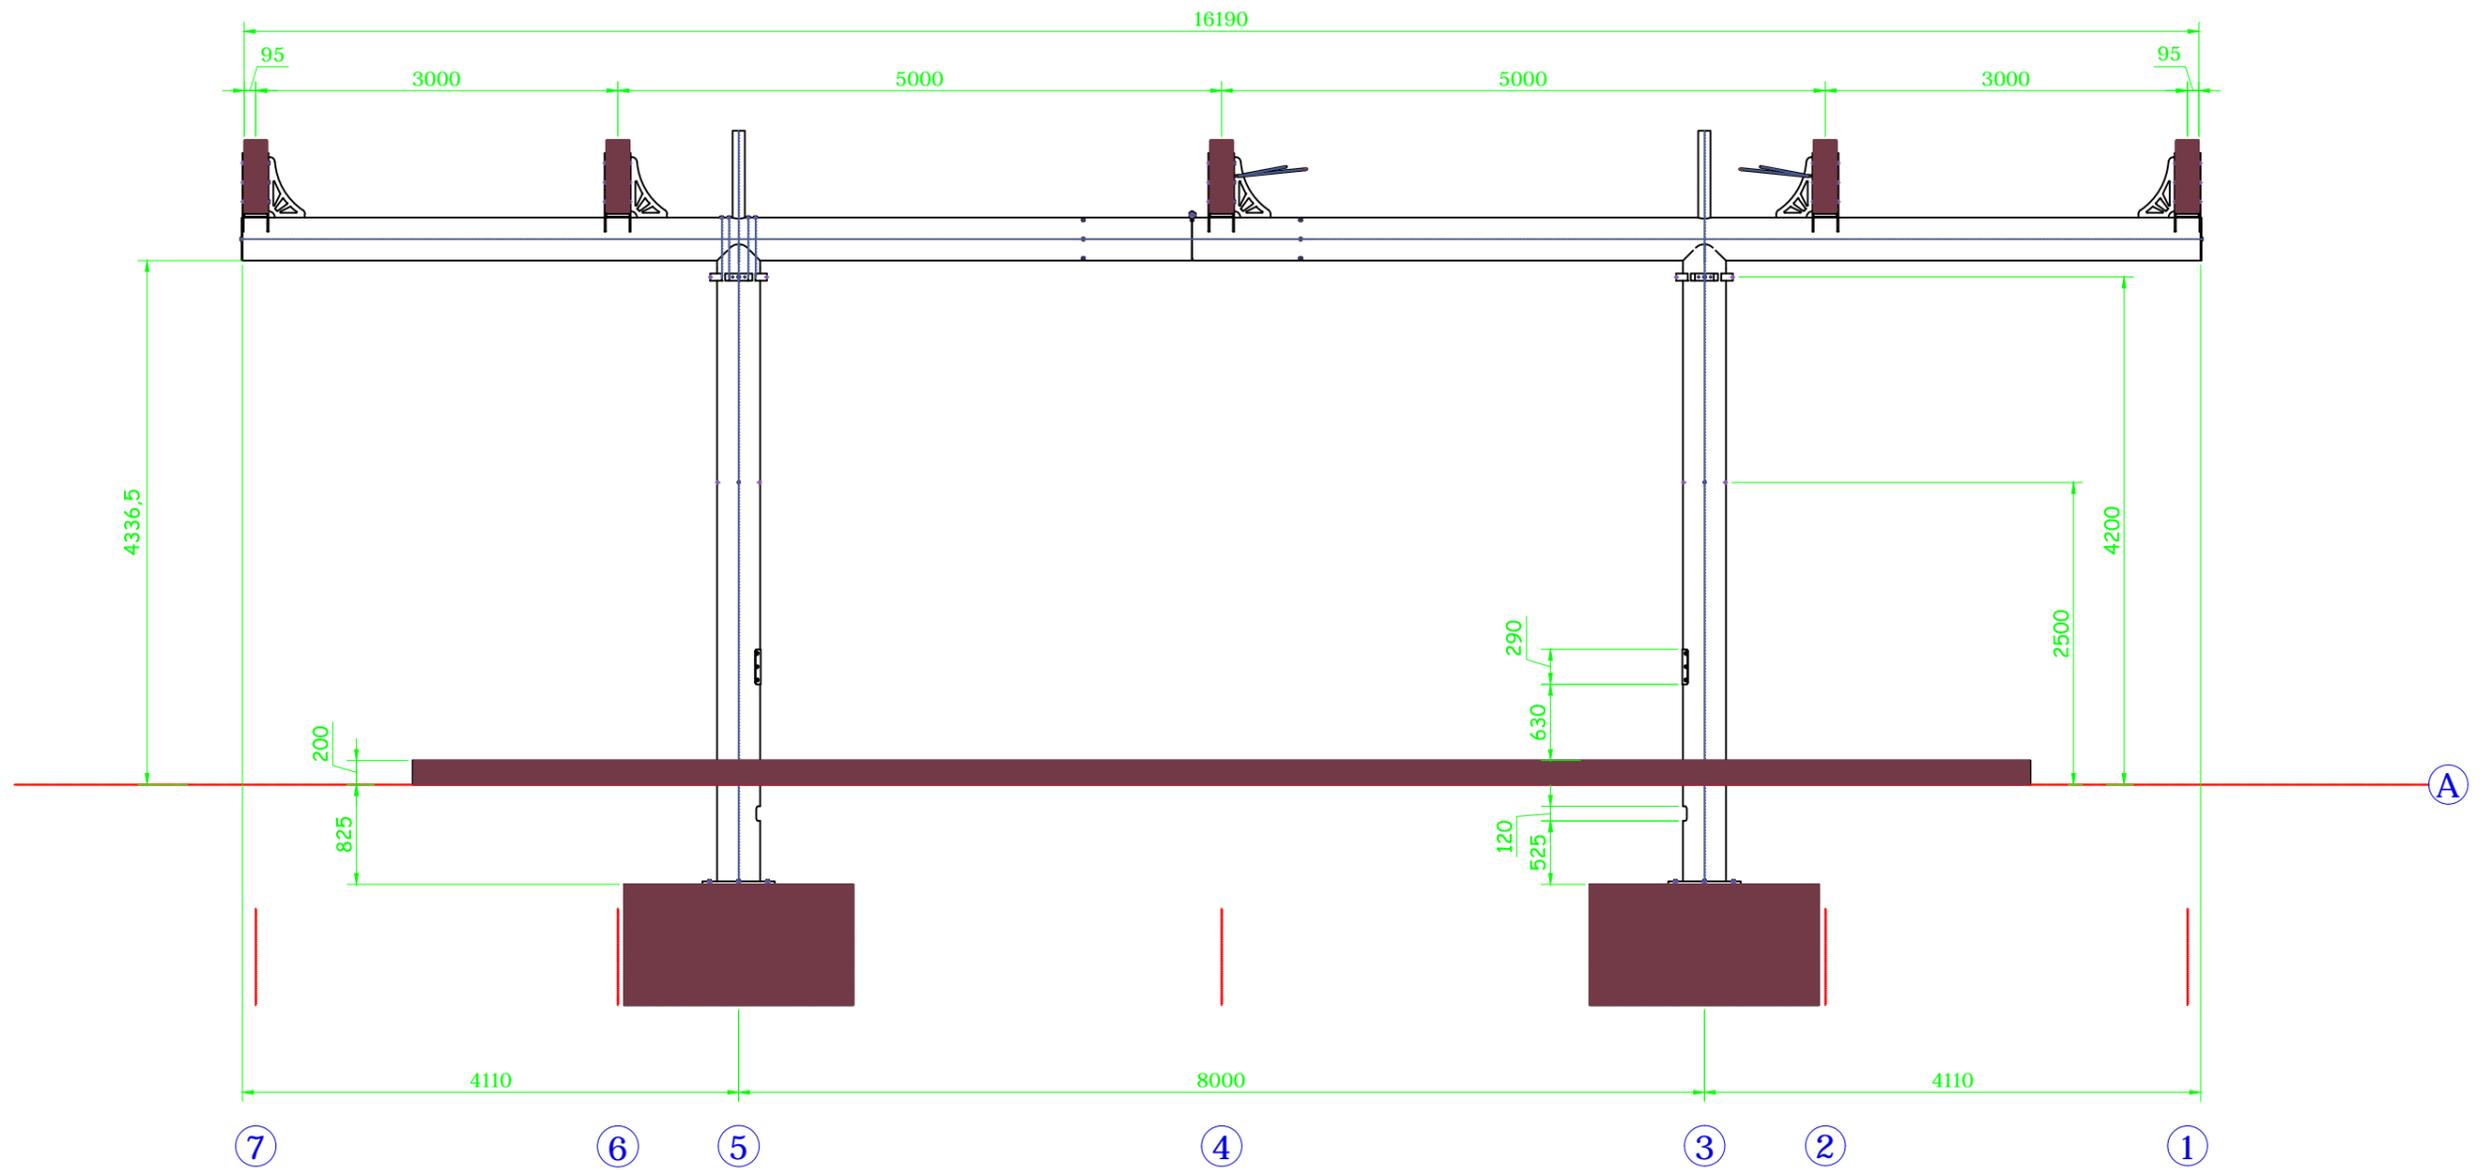

Client: SIMON	Classe d'exécution: 2	Date: 25/9/2018
Adresse: Route de Neufchâteau	Matière: S235JR suivant EN10025-2	Dessiné: Julien
du chantier: B-6800 RECOGNE	Tolérance de dimension suivant EN1090-2Annexe D1 et D2 (Classe 1)	Echelle: 1/60
Plan: Axe A	Toutes soudures d'angle A=5mm, sauf indication contraire	Format: A3 Unité: mm



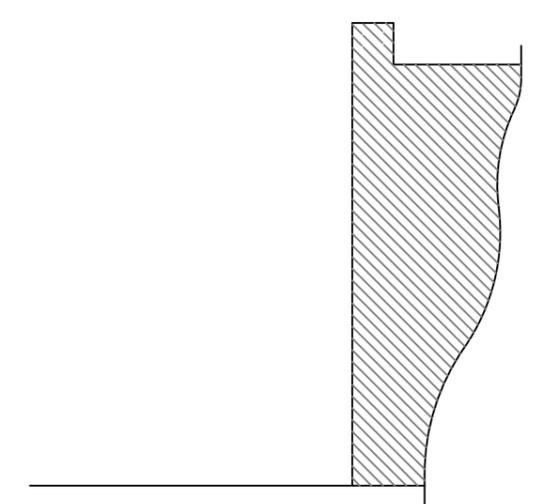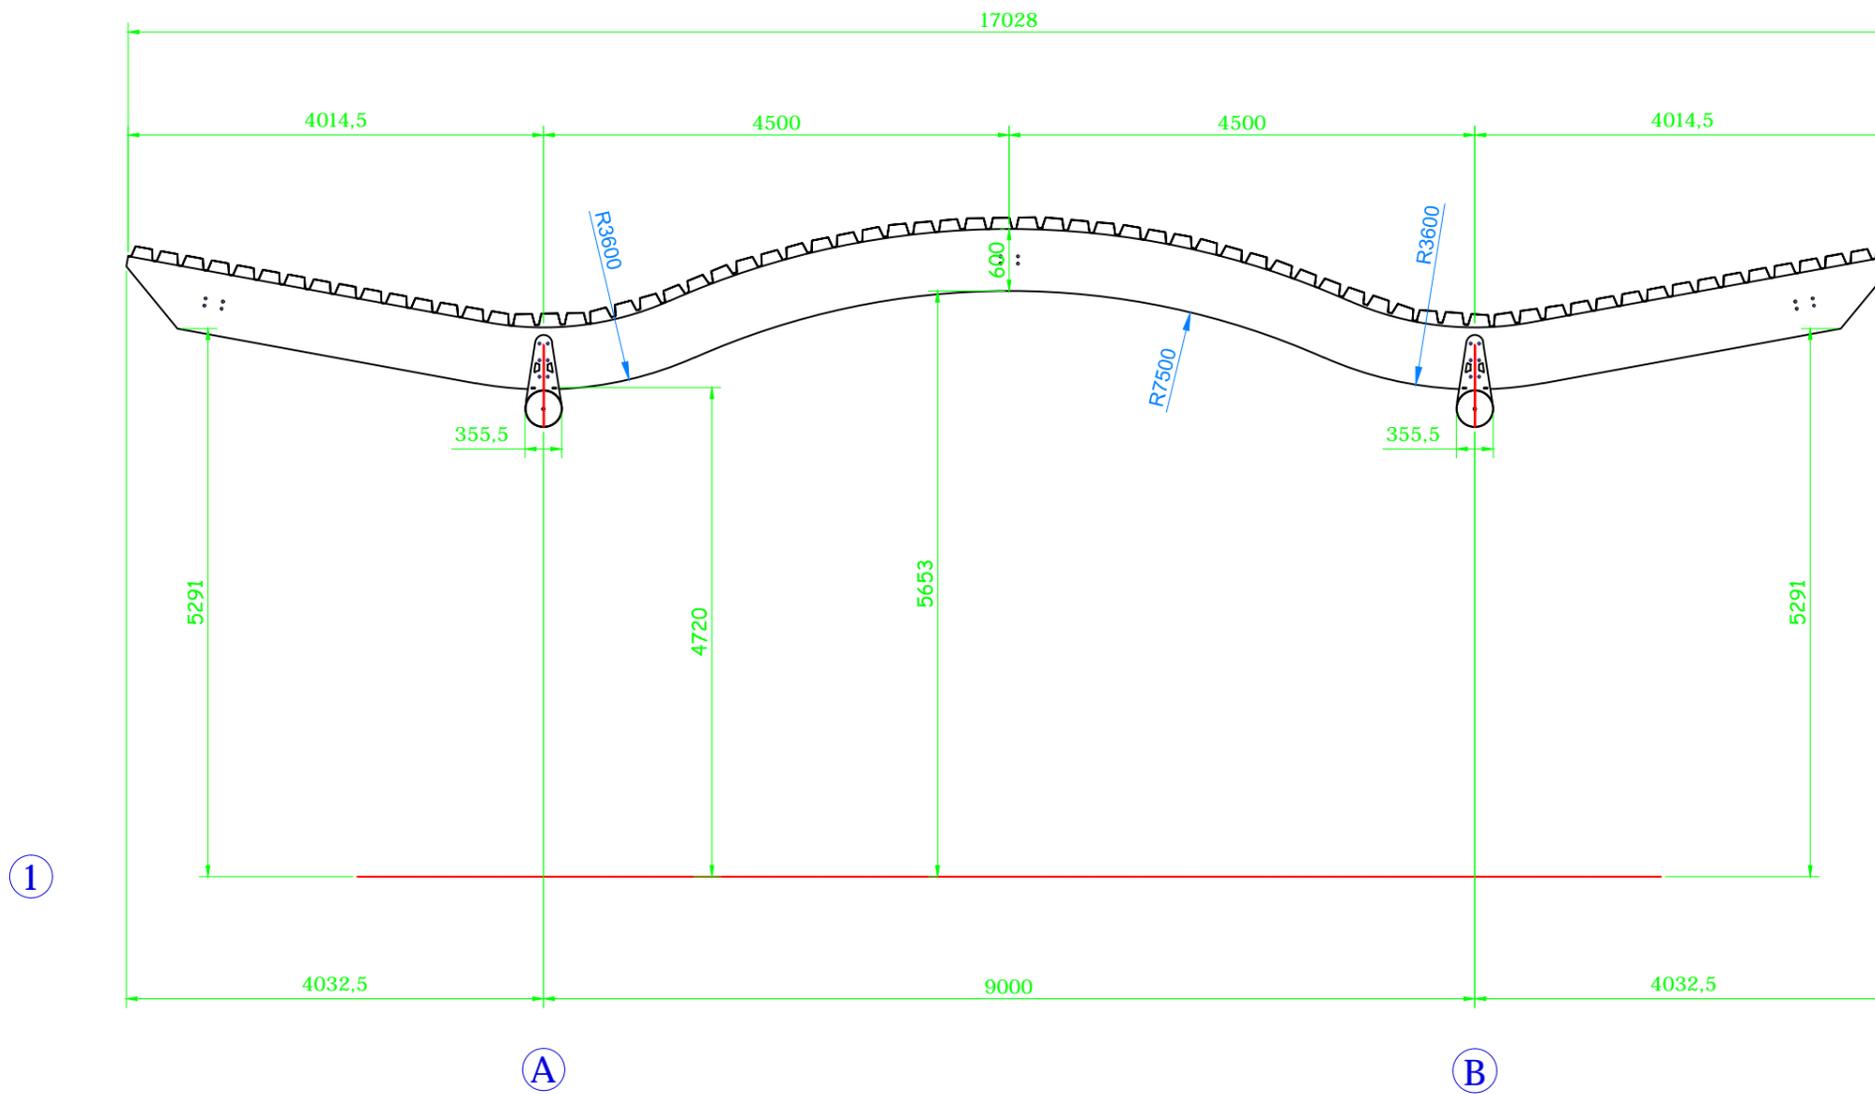

Client: SIMON	Classe d'exécution: 2	Date: 25/9/2018	
Adresse: Route de Neufchâteau	Matière: S235JR suivant EN10025-2	Dessiné: Julien	
du chantier: B-6800 RECOGNE	Tolérance de dimension suivant EN1090-2Annexe D1 et D2 (Classe 1)	Echelle: 1/70	
Plan: Axe 1	Toutes soudures d'angle A=5mm, sauf indication contraire	Format: A3 Unité: mm	