

DOSSIER N° 15S15

Echelle: 1/100

Indice:

La maison de Casimir
Construction d'une crèche




Date: 05/2020

Feuille N°

Dessin: T.E.

Façade à rue



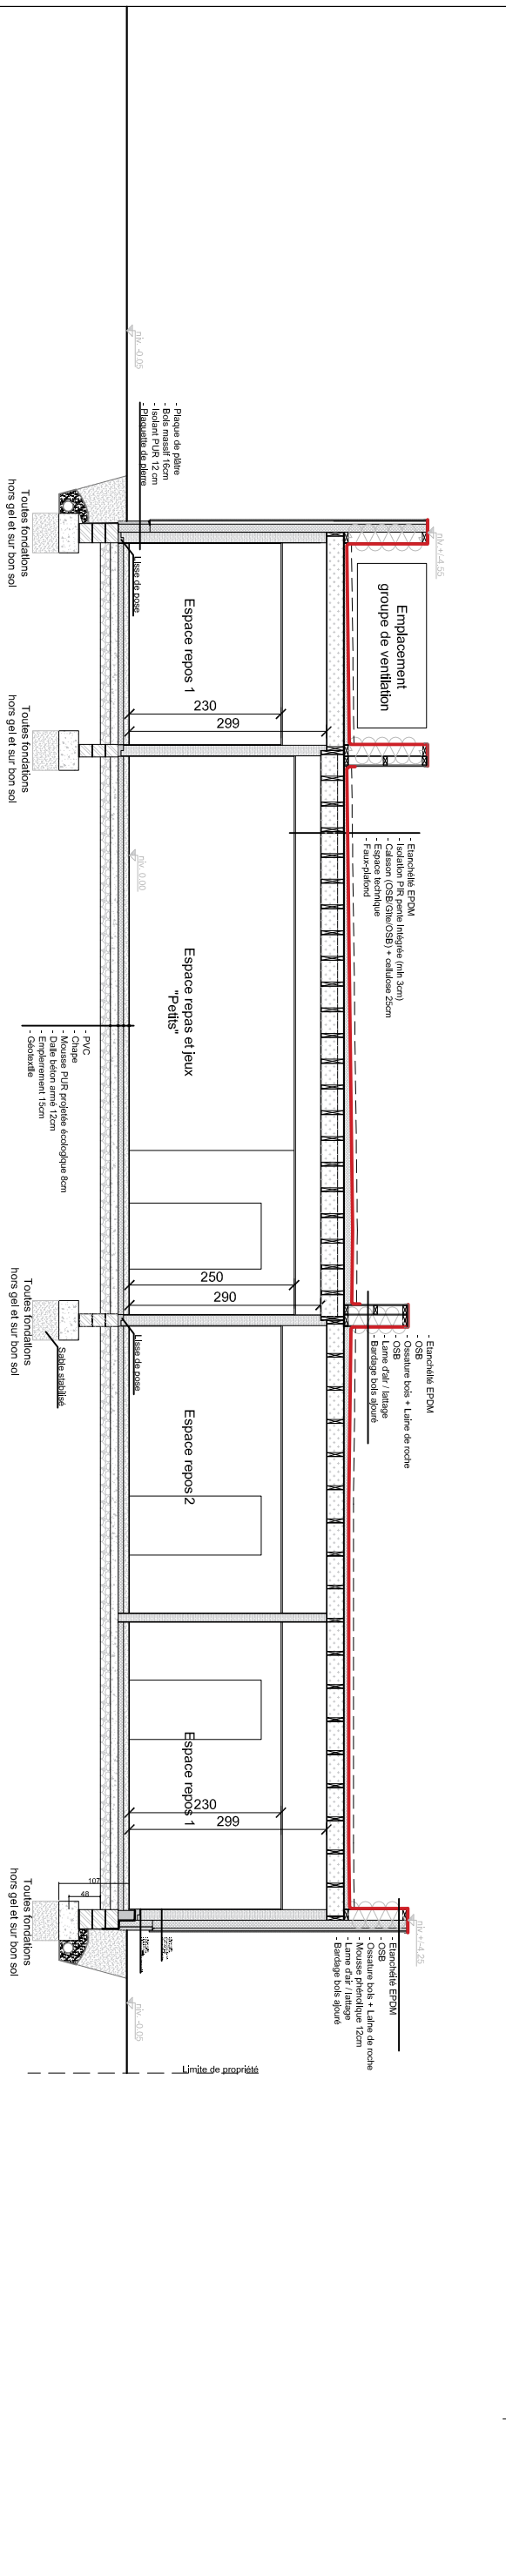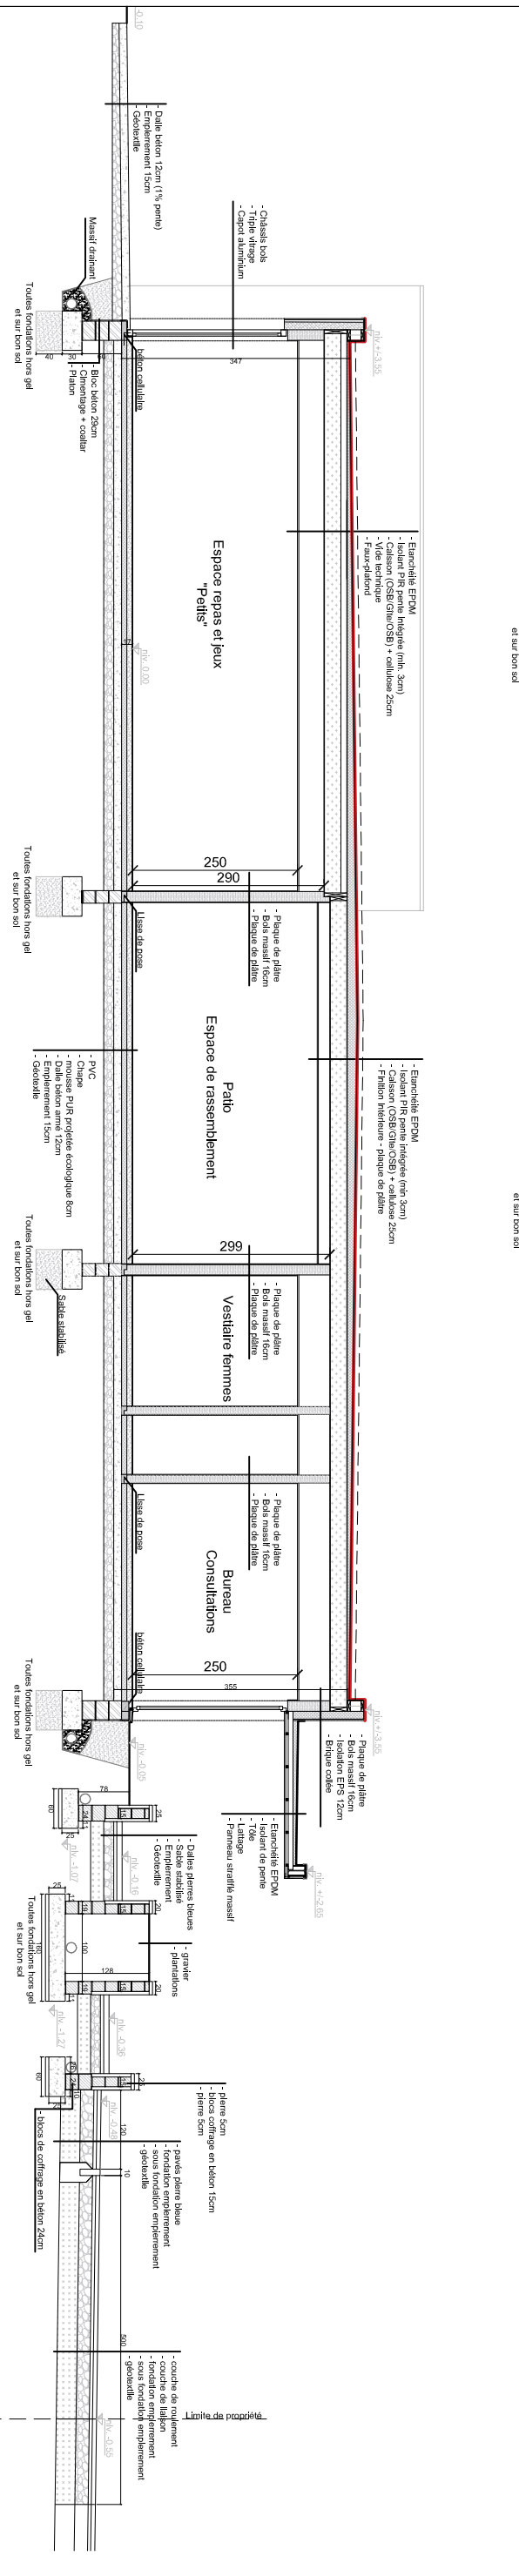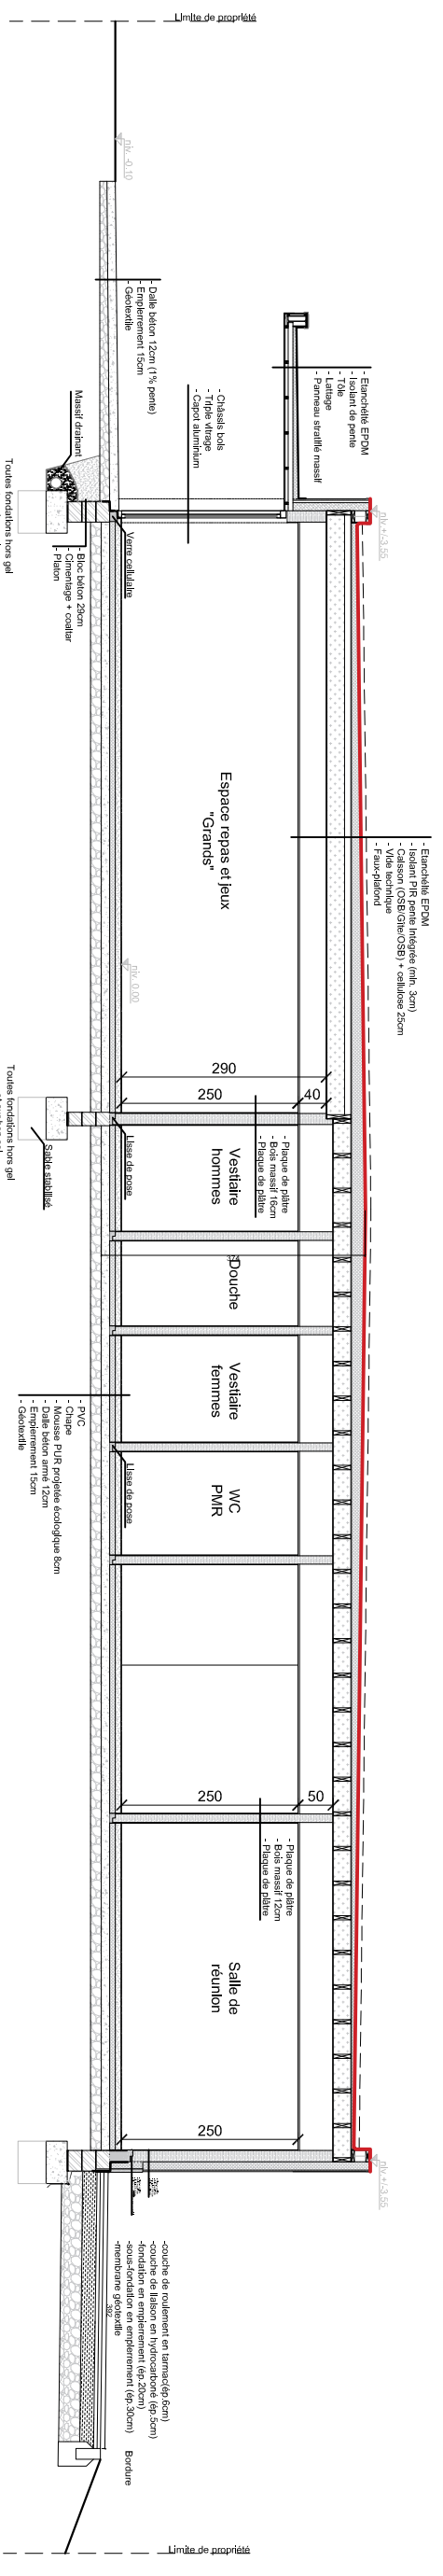

DOSSIER N° 15S15

Echelle: 1/100

Indice:

La maison de Casimir
Construction d'une crèche

Date: 05/2020

Feuille N°

Dessin: T.E.



