




Façade Droite 1:100

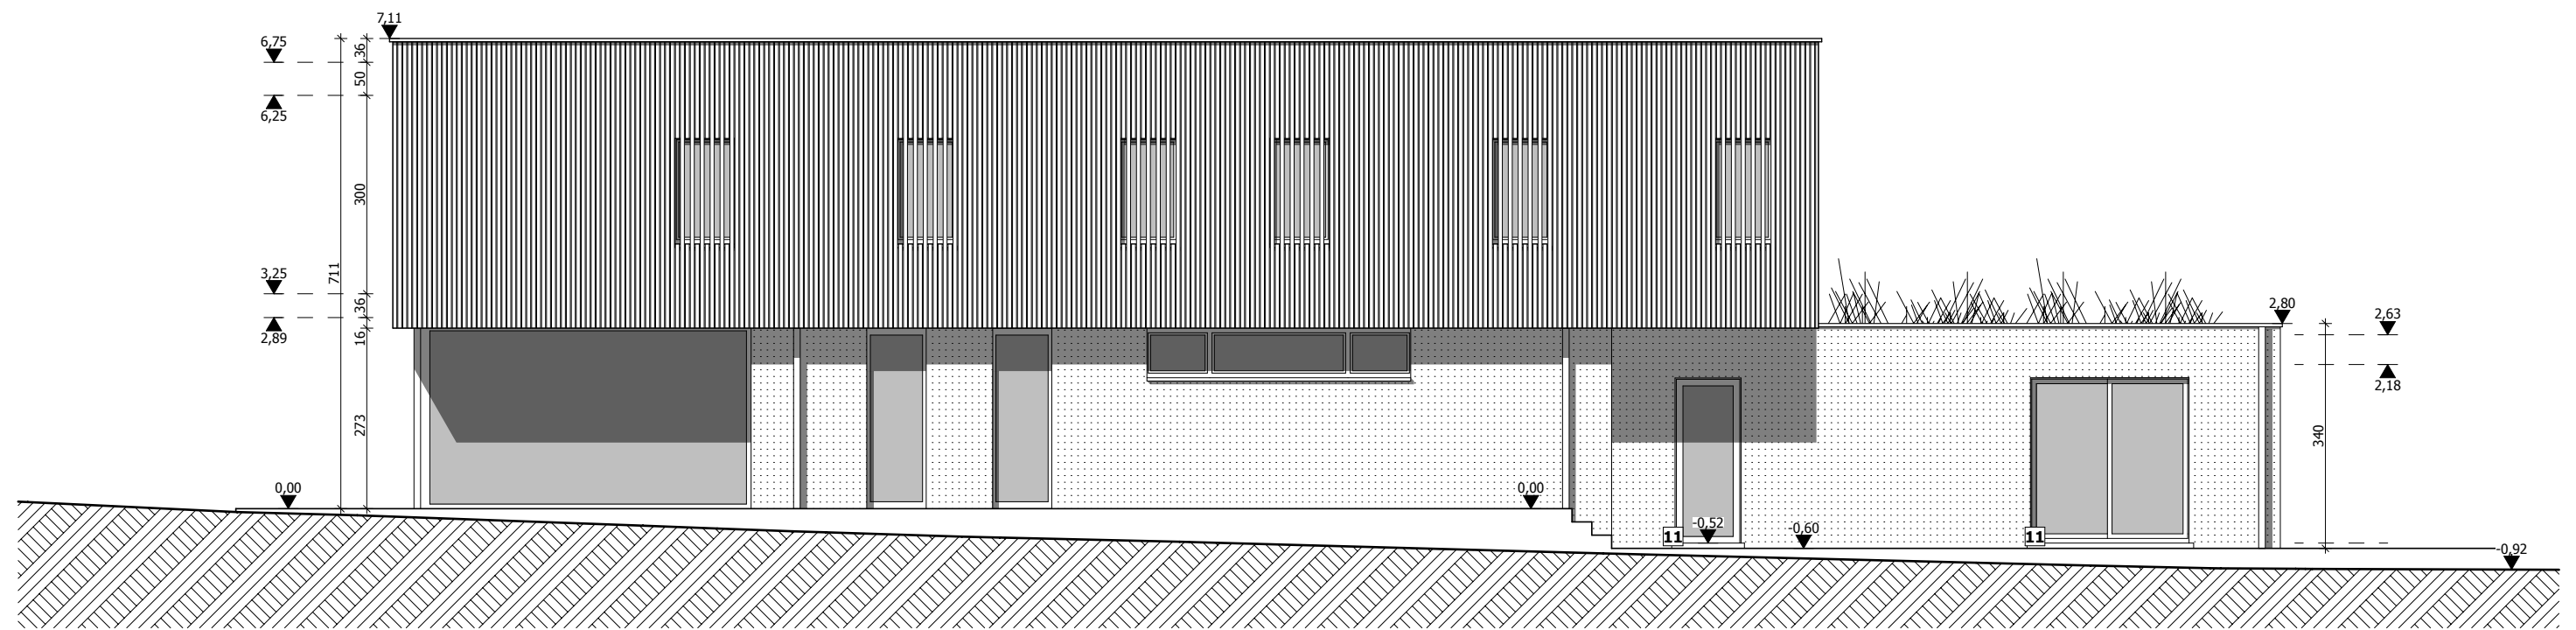


Façade Avant 1:100

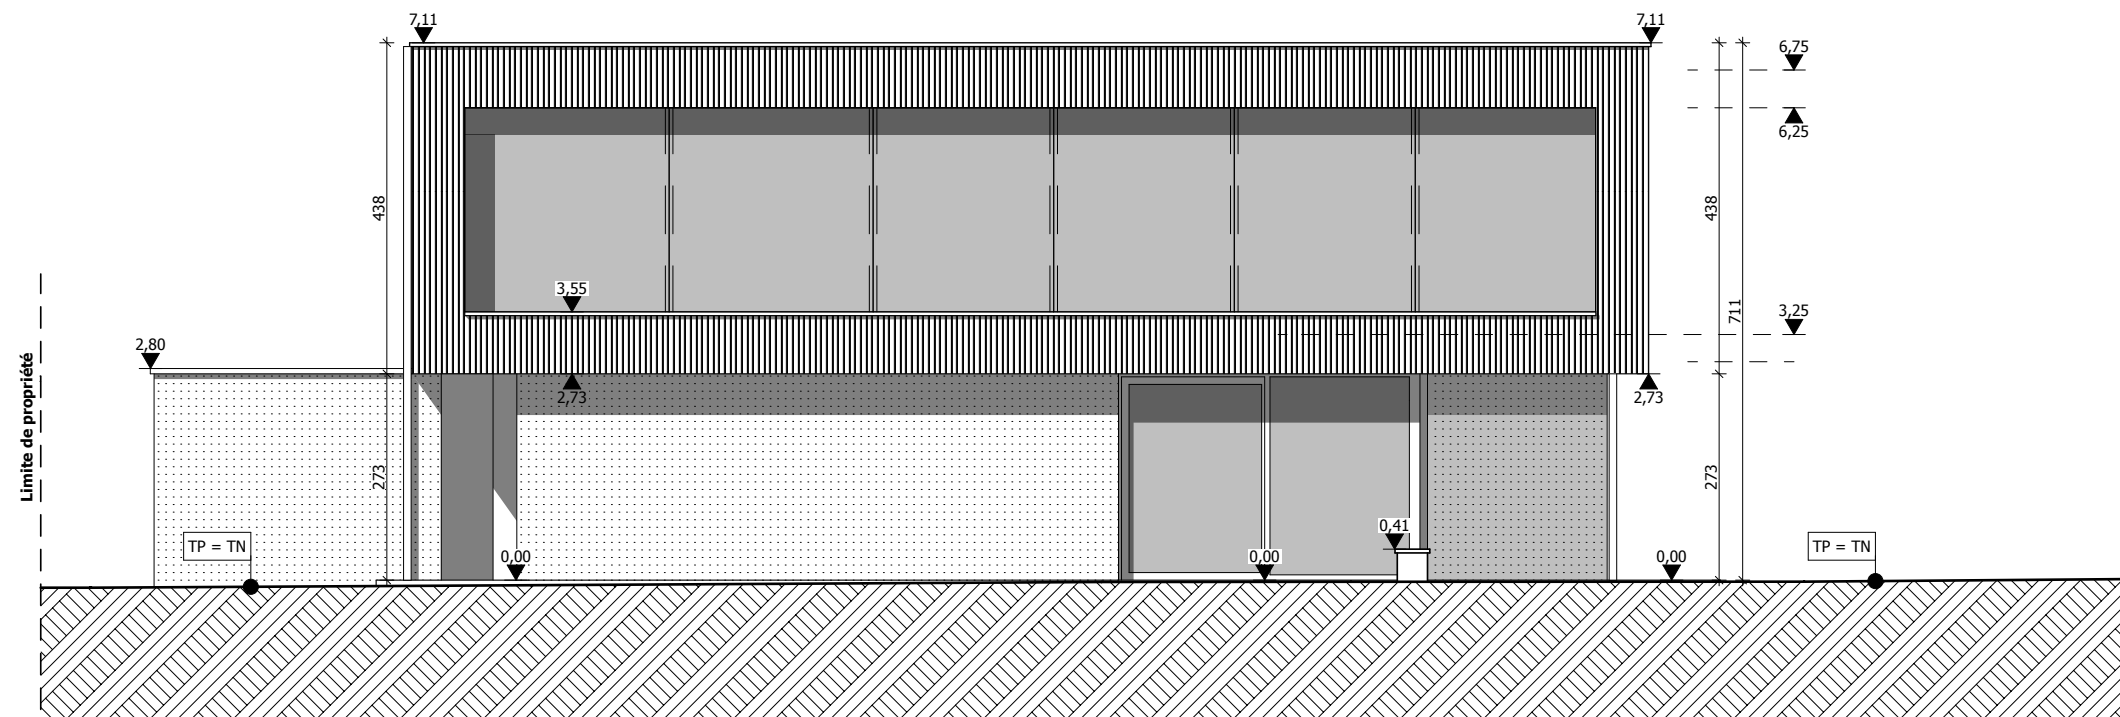


Façade Gauche 1:100

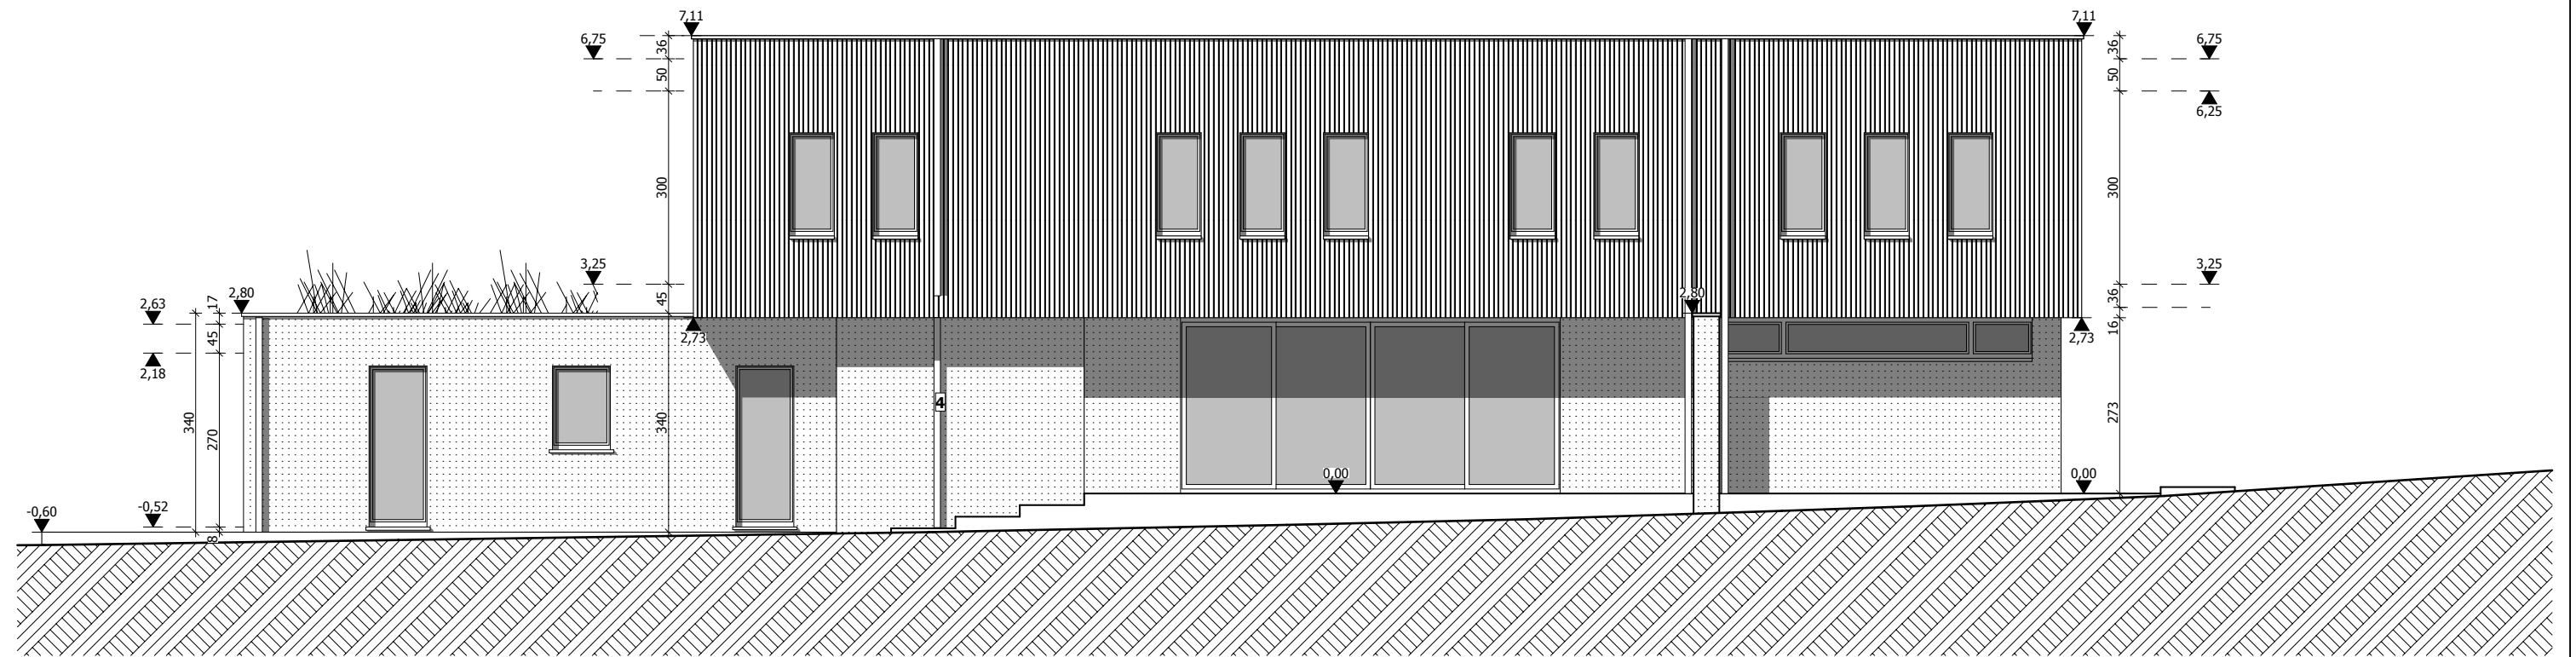



Façade arrière 1:100

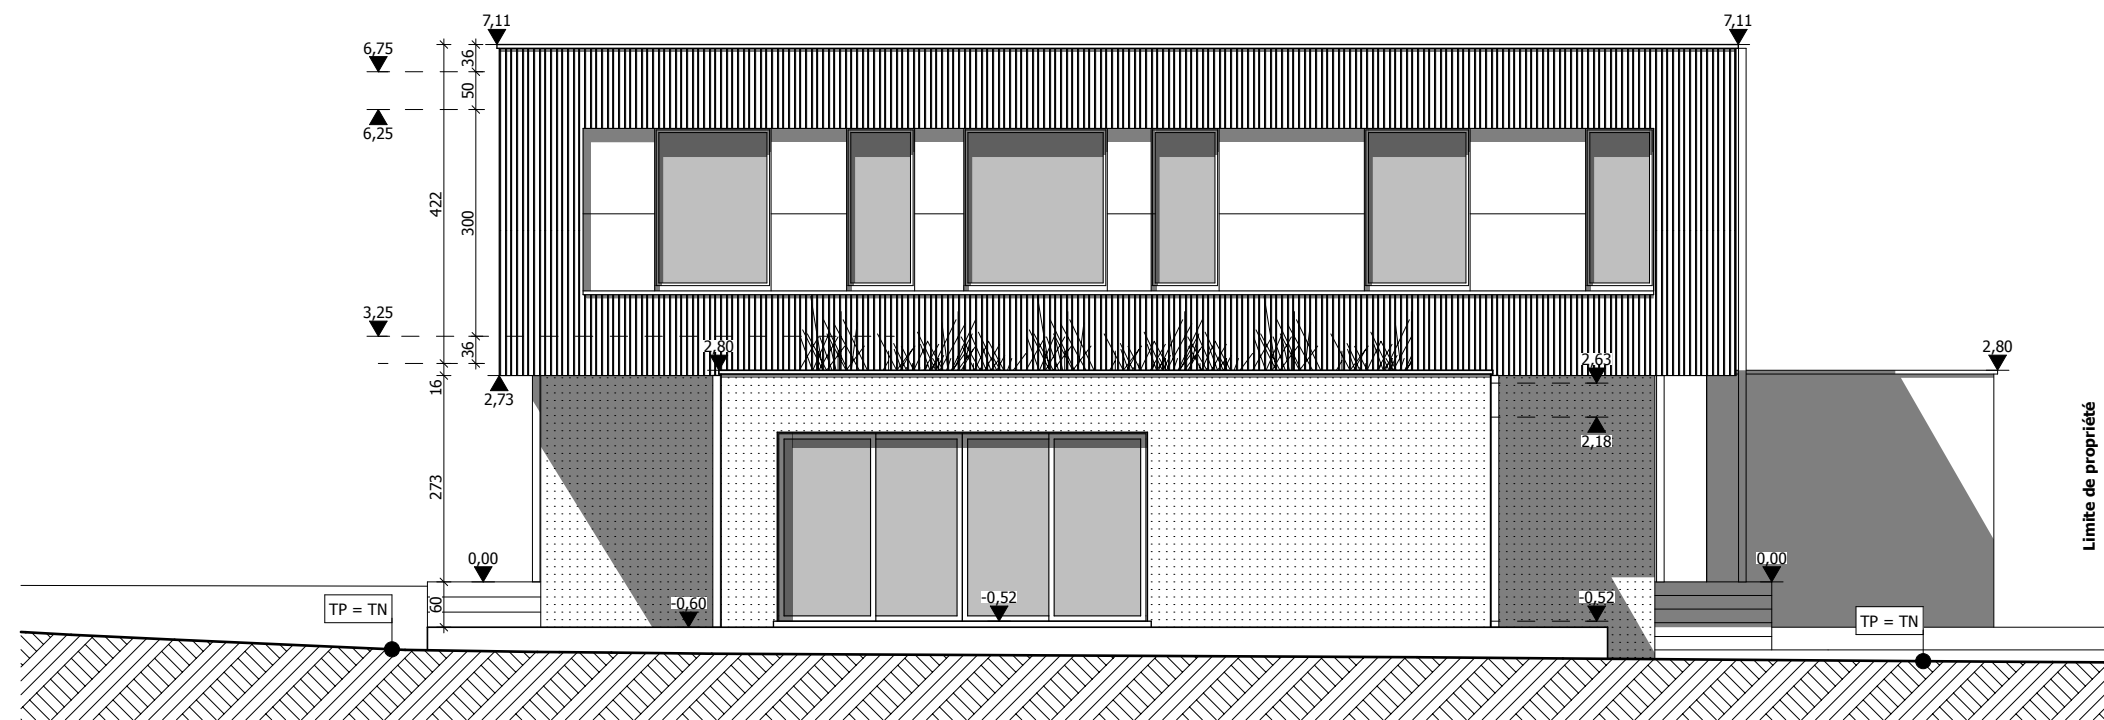

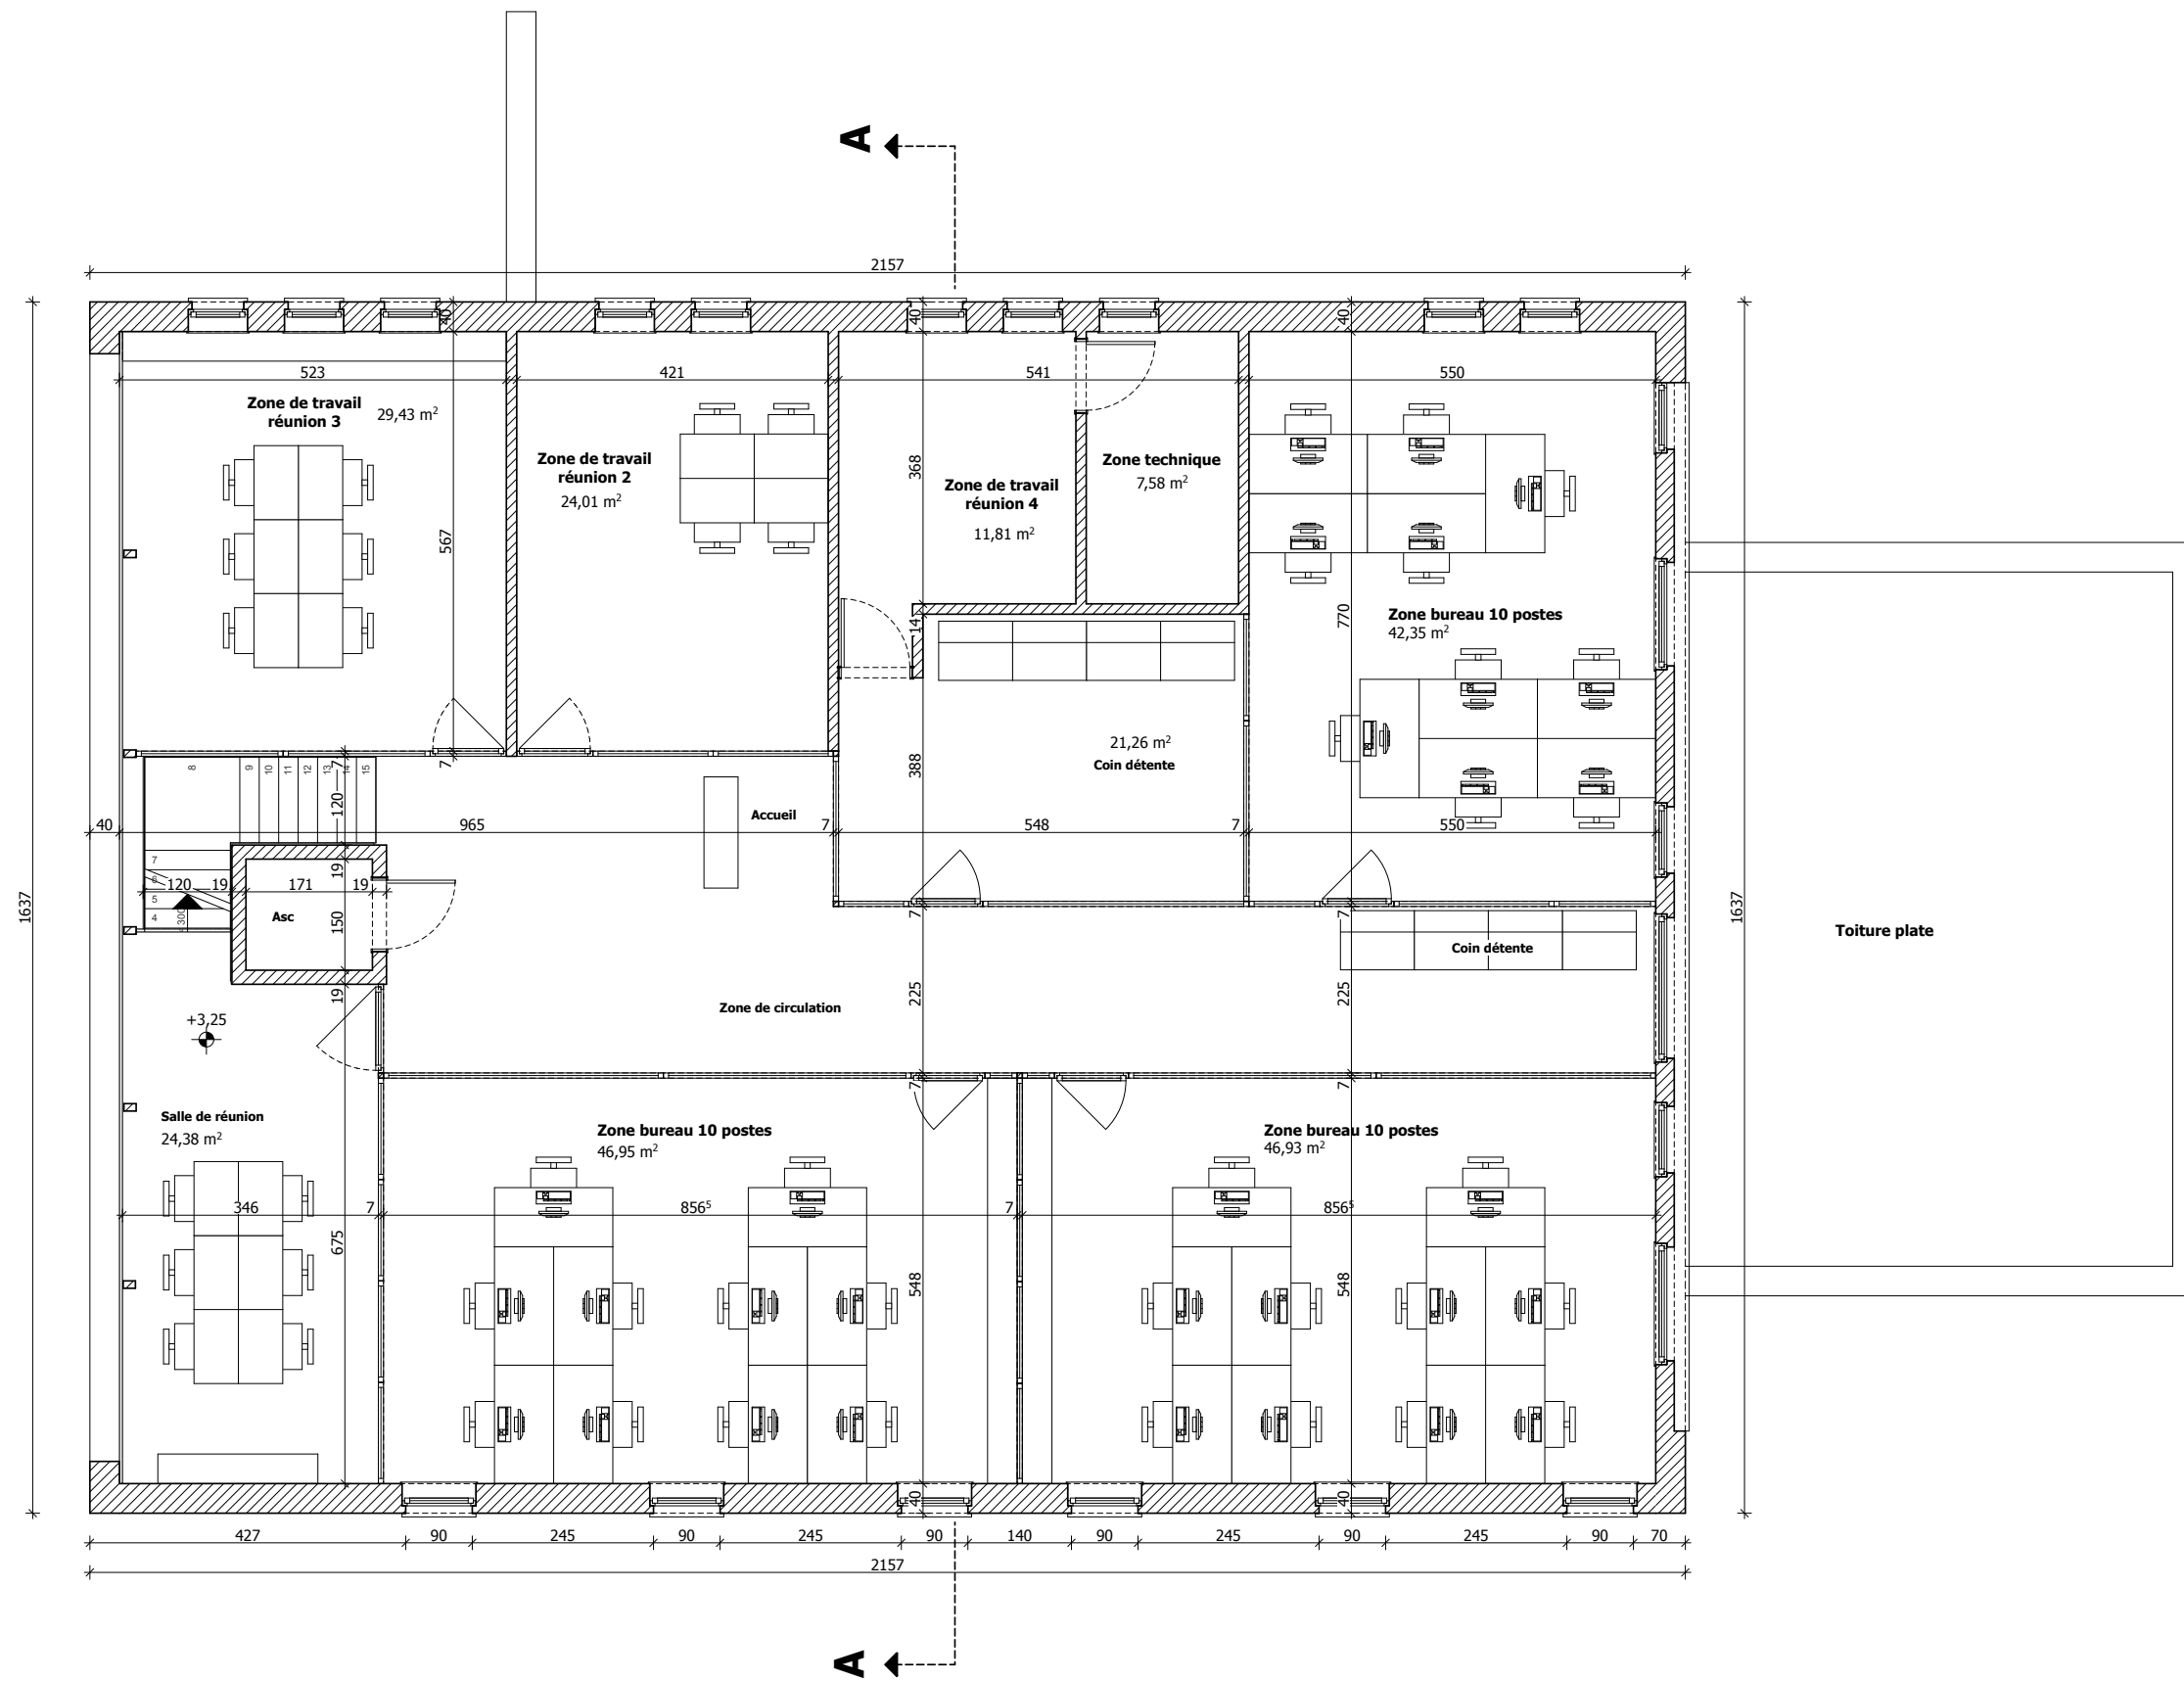

ETAGE 1/100

Coupe AA 1:100

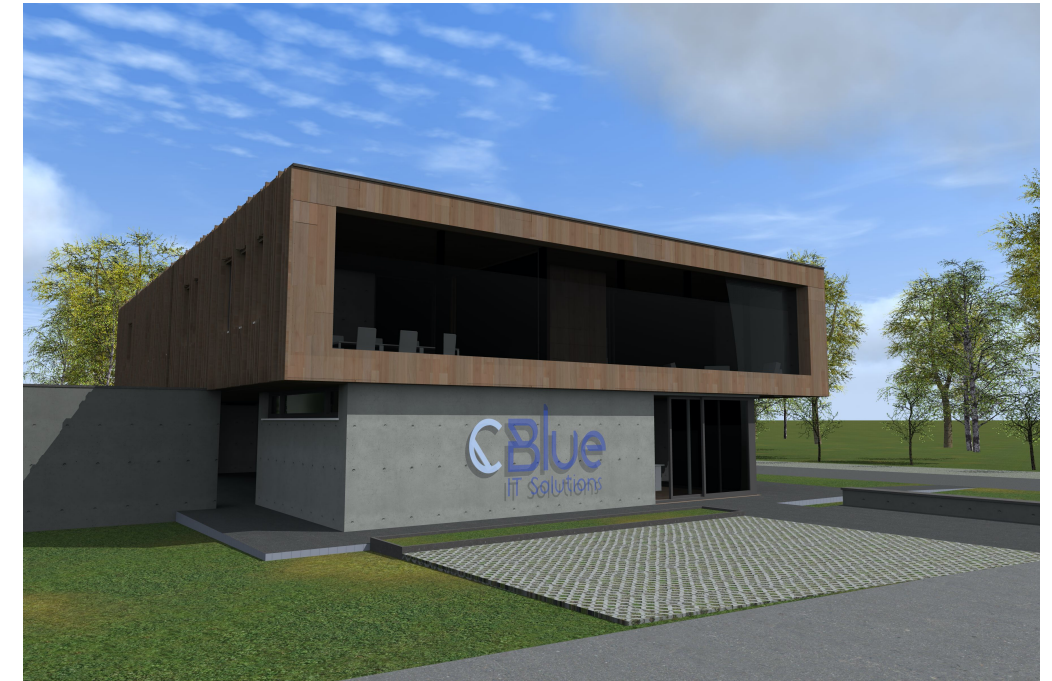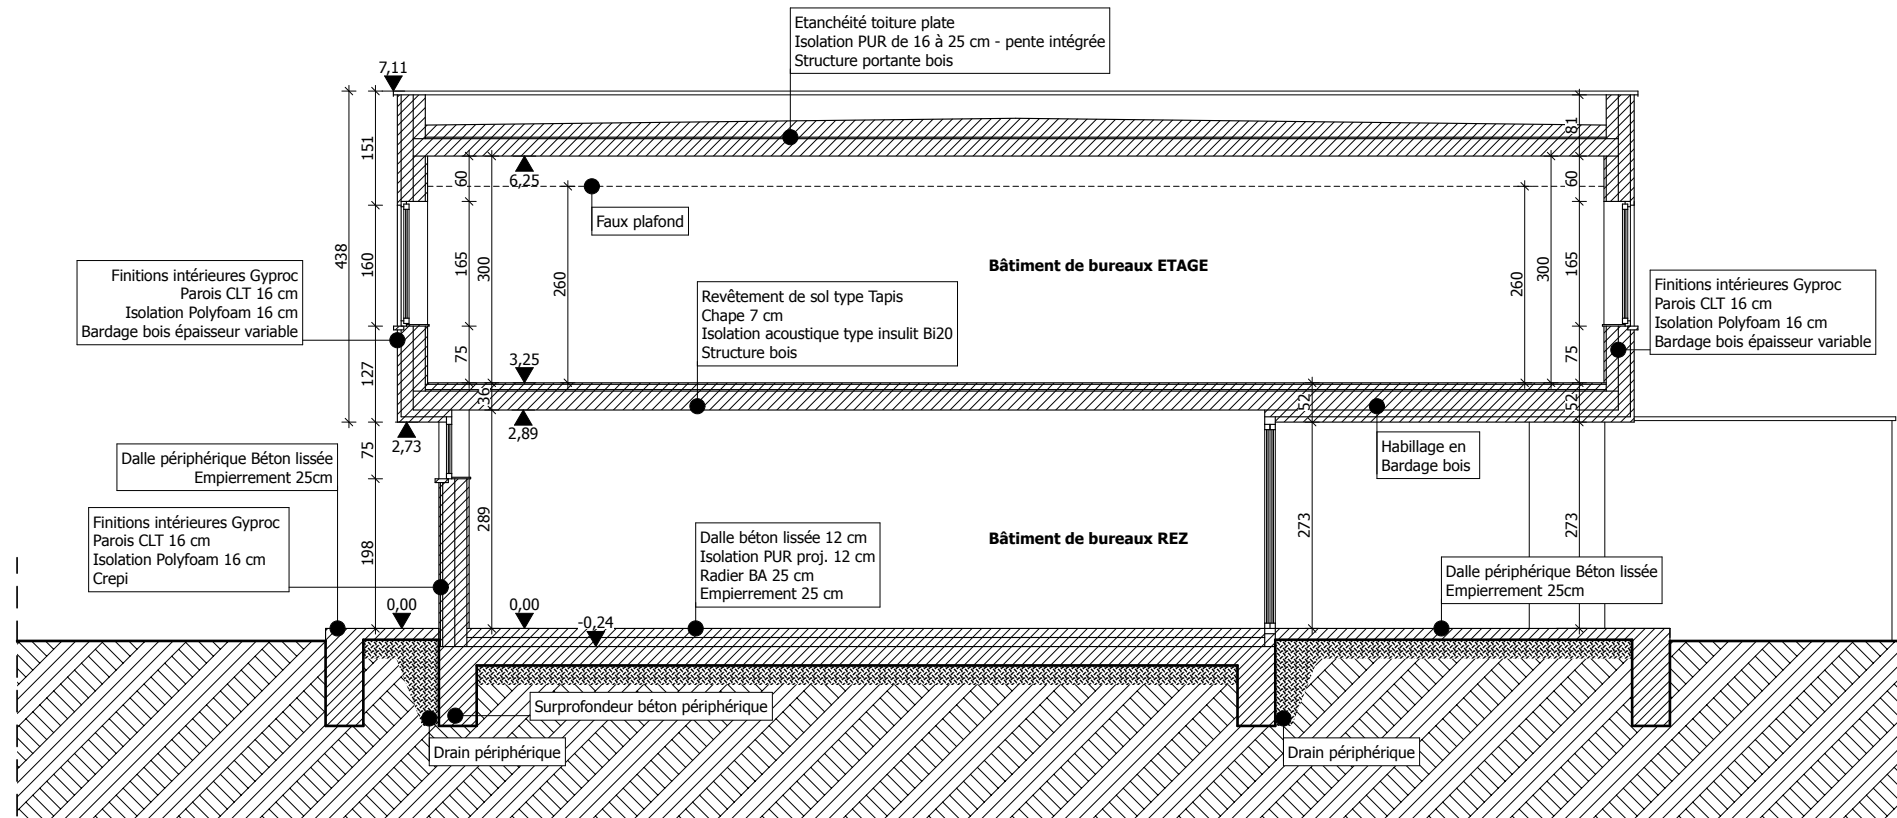

Coupe BB 1:100

