

Chai du château de Bousval  
 Strudelimmo S.A  
 23 Rue du Grand Arbre - 1470 Bousval

for cwarchitects  
 Tel:02/770.54.22 Fax:02/770.73.86


comments:

Toutes les cotes données sur base de murs, finis à titre d'indication sérieuse, sont à vérifier sur place par les entrepreneurs.

PLAN


Scale: 1/1000 29/05/2020

Plan d'implantation

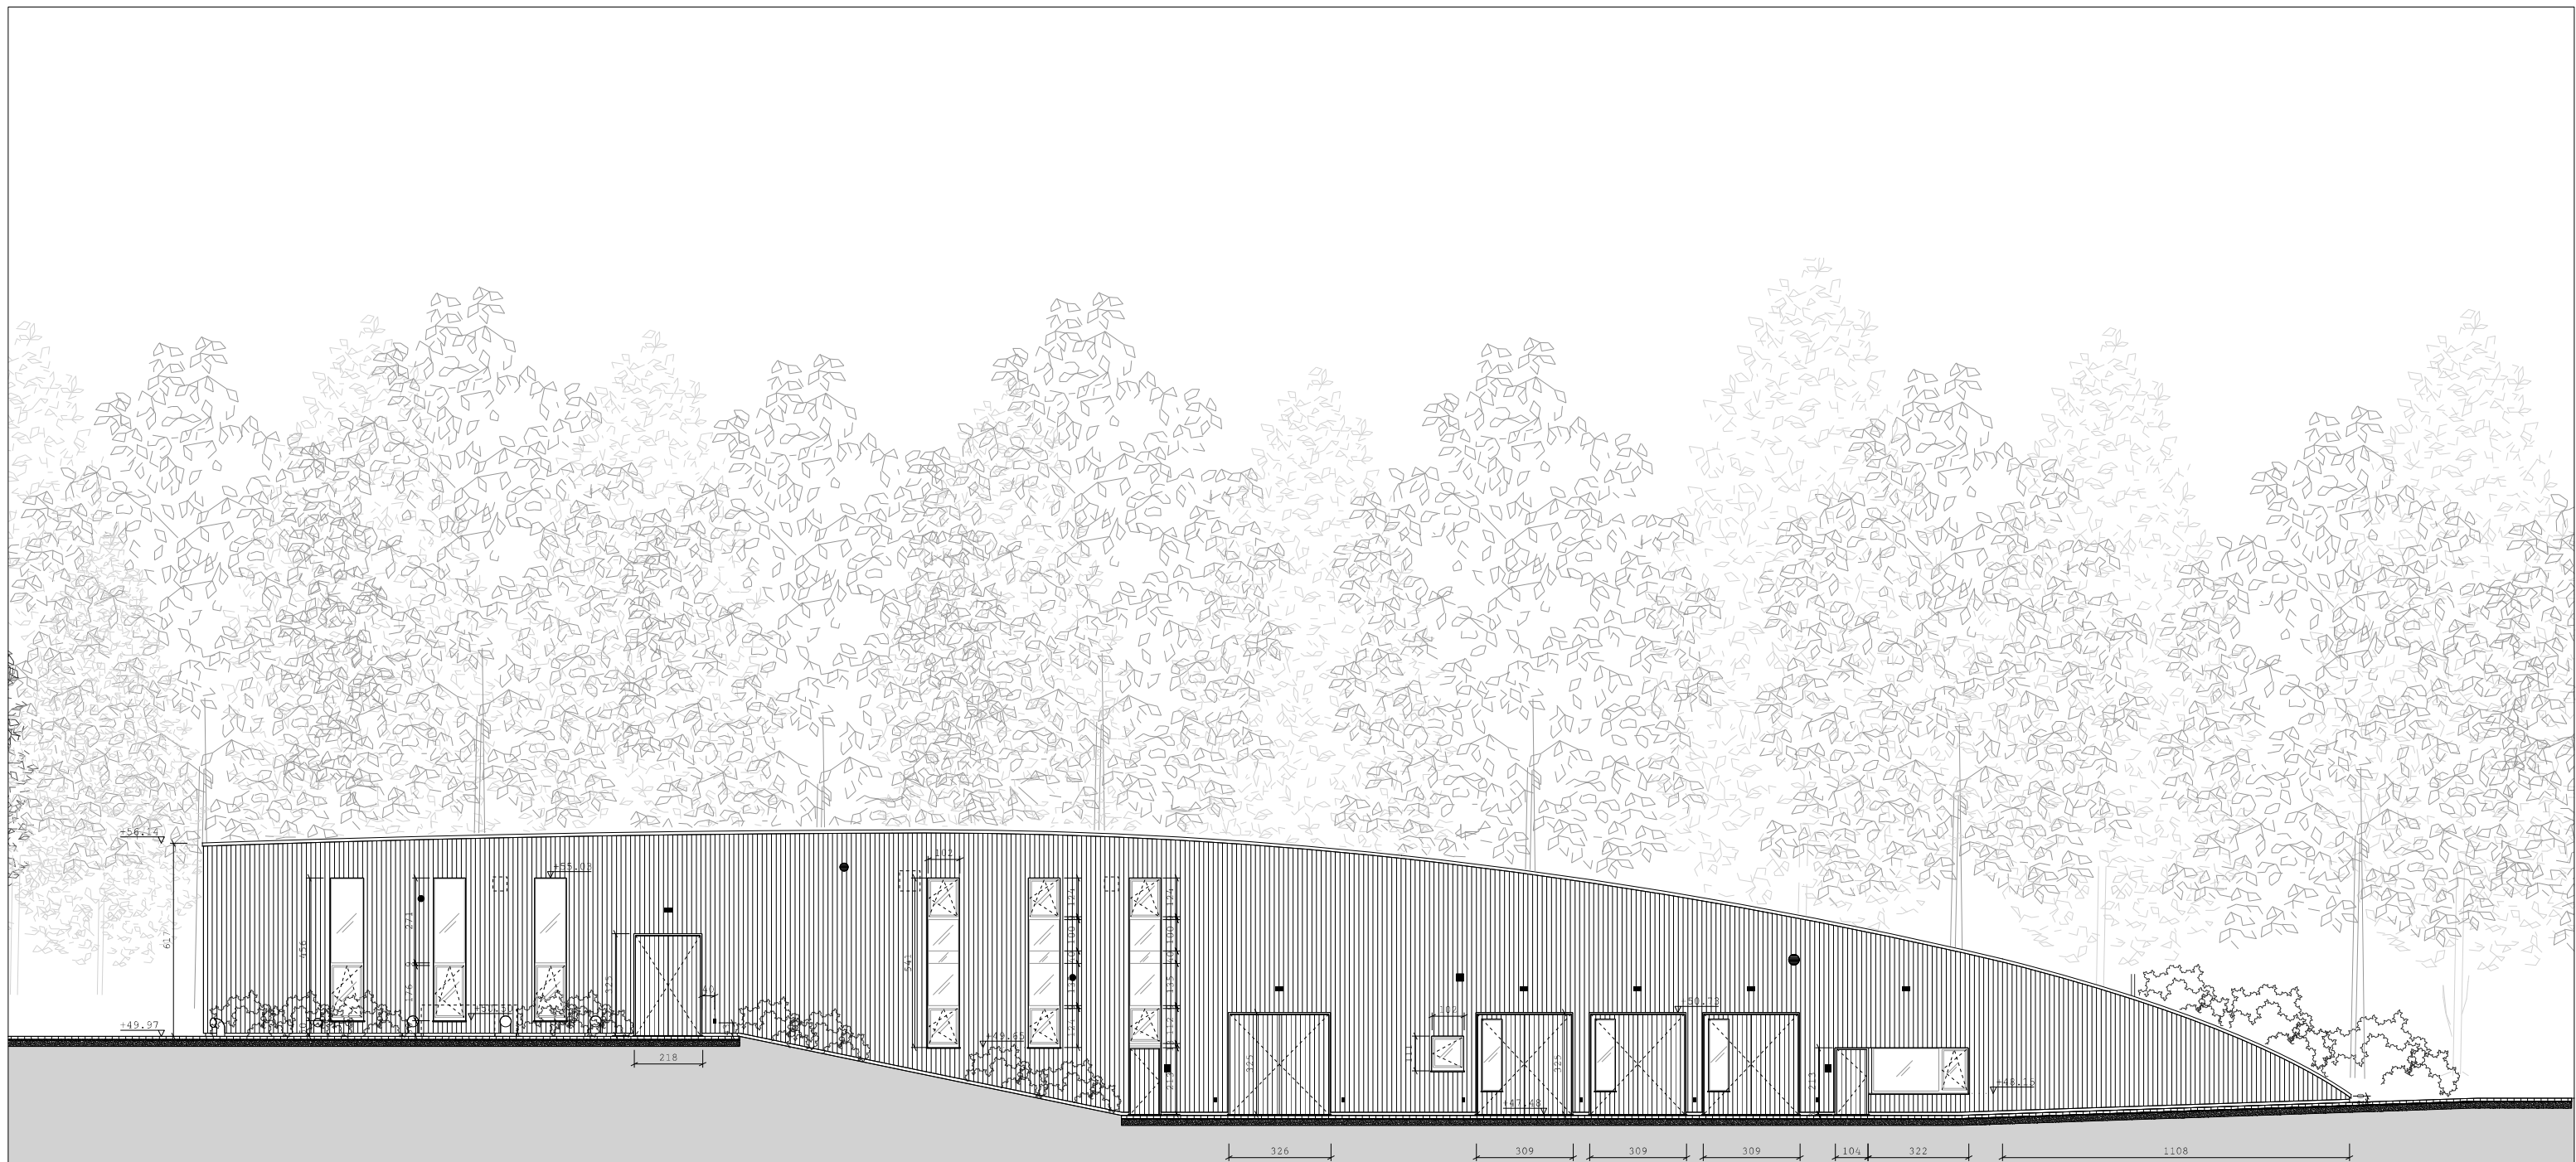

Chai du château de Bousval  
 Strudelimmo S.A  
 23 Rue du Grand Arbre - 1470 Bousval


for cwarchitects  
 Tel:02/770.54.22 Fax:02/770.73.86

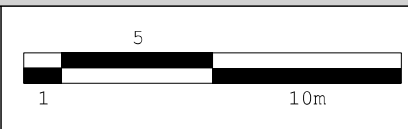

comments: \$TIMES\$ \$DATES\$  
 Toutes les cotes données sur base de murs, finis à titre d'indication sérieuse, sont à vérifier sur place par les entrepreneurs.


ELEVATION

Façade principale  
 Scale: 1/200 29/05/2020

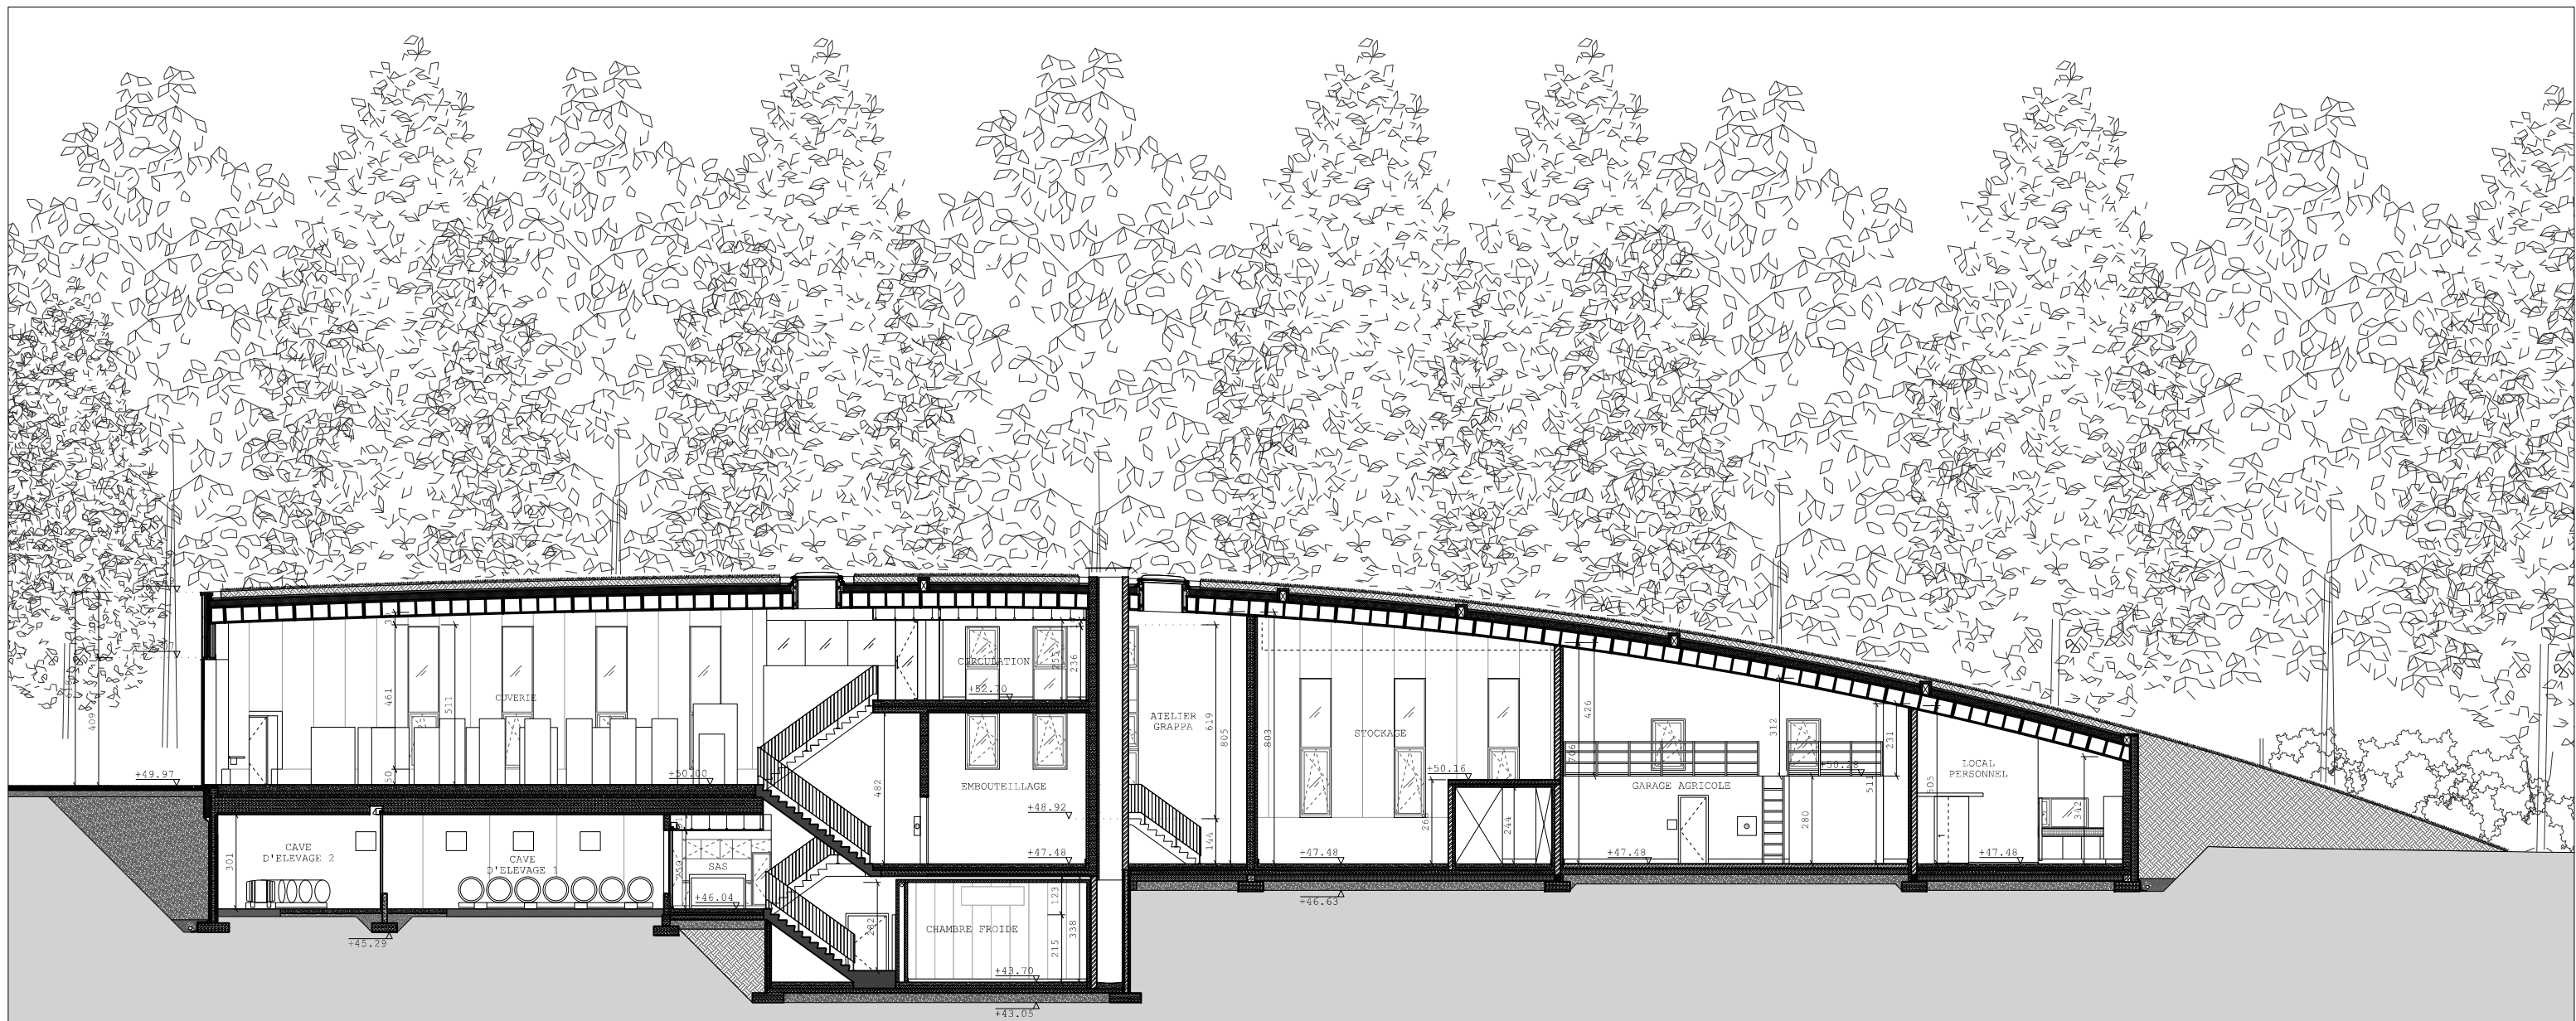

Chai du château de Bousval  
 Strudelimmo S.A  
 23 Rue du Grand Arbre - 1470 Bousval


for cwarchitects  
 Tel:02/770.54.22 Fax:02/770.73.86

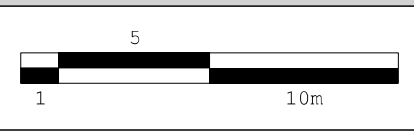

comments: \$TIMES \$DATES  
 Toutes les cotes données sur base de murs, finis à titre d'indication sérieuse, sont à vérifier sur place par les entrepreneurs.


COUPE

Coupe longitudinale CL01  
 Scale: 1/200 29/05/2020

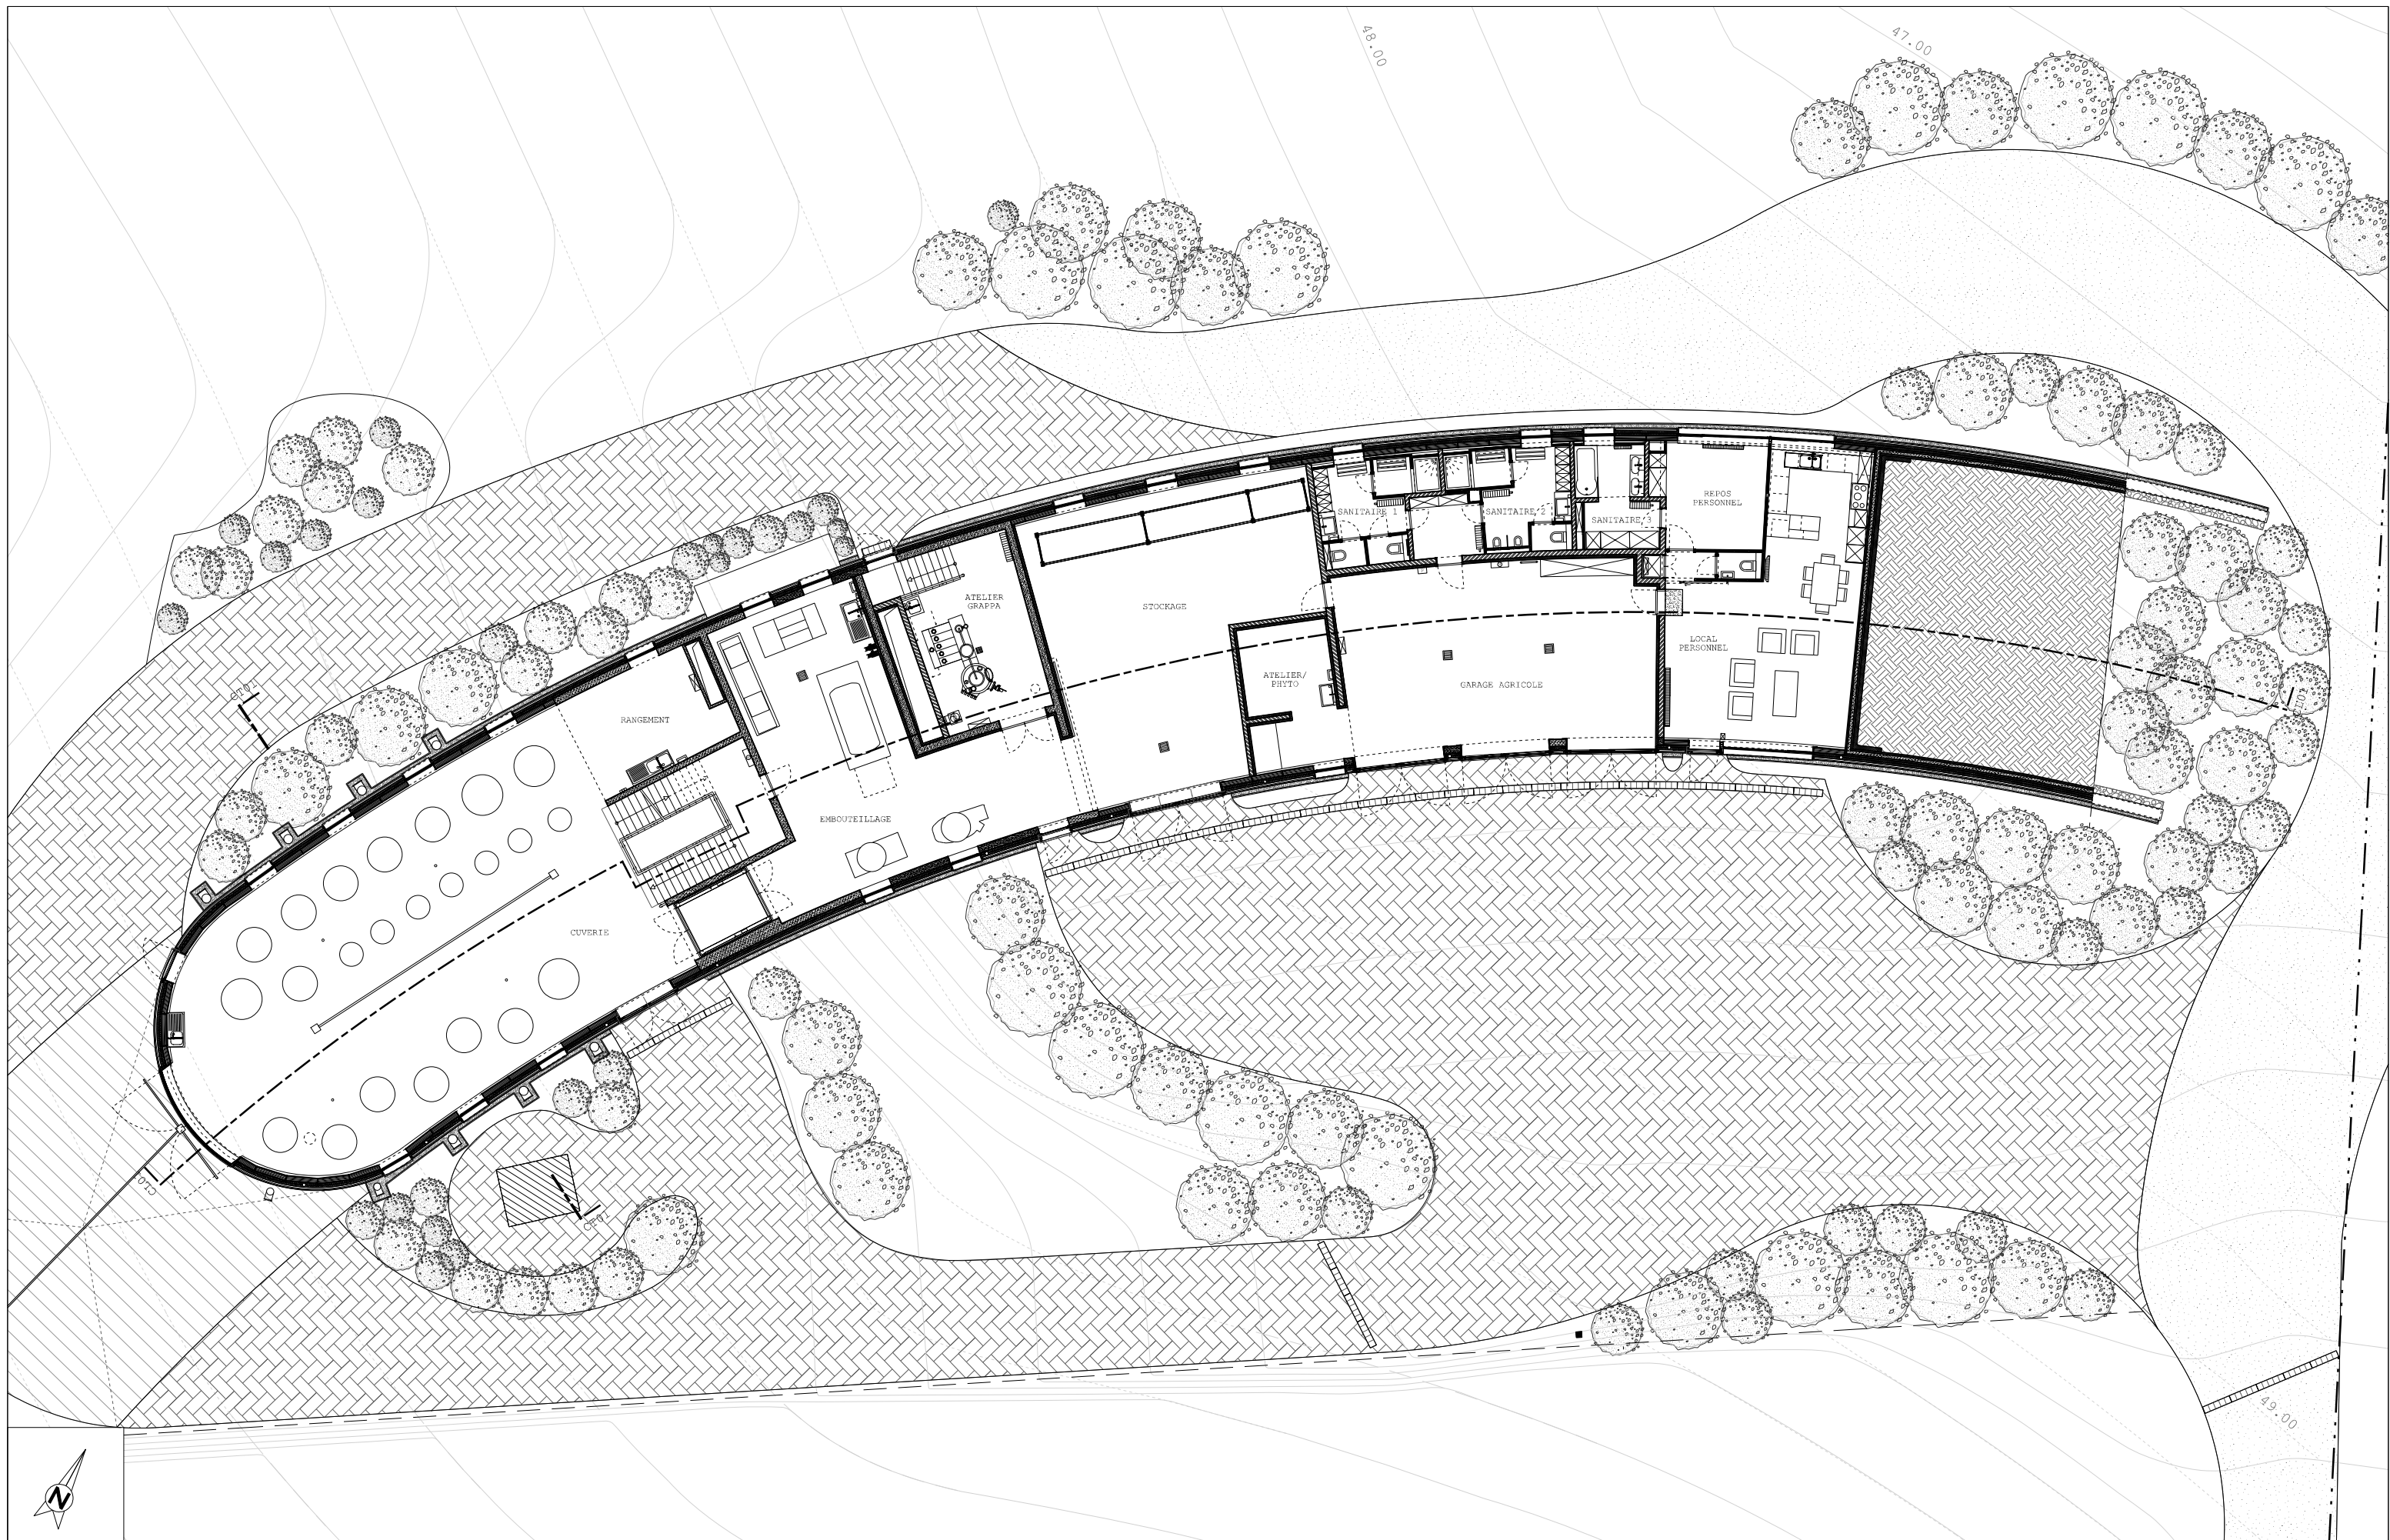

Chai du château de Bousval  
 Strudelimmo S.A  
 23 Rue du Grand Arbre - 1470 Bousval



for cwarchitects  
 Tel:02/770.54.22 Fax:02/770.73.86

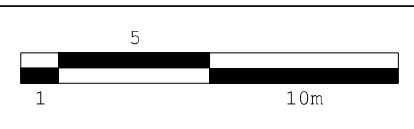

comments: \$TIMES \$DATES  
 Toutes les cotes données sur base de murs, finis à titre d'indication sérieuse, sont à vérifier sur place par les entrepreneurs.

PLAN

Plan du rez-de-chaussée  
 Scale: 1/200 29/05/2020

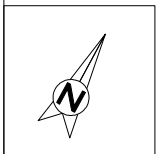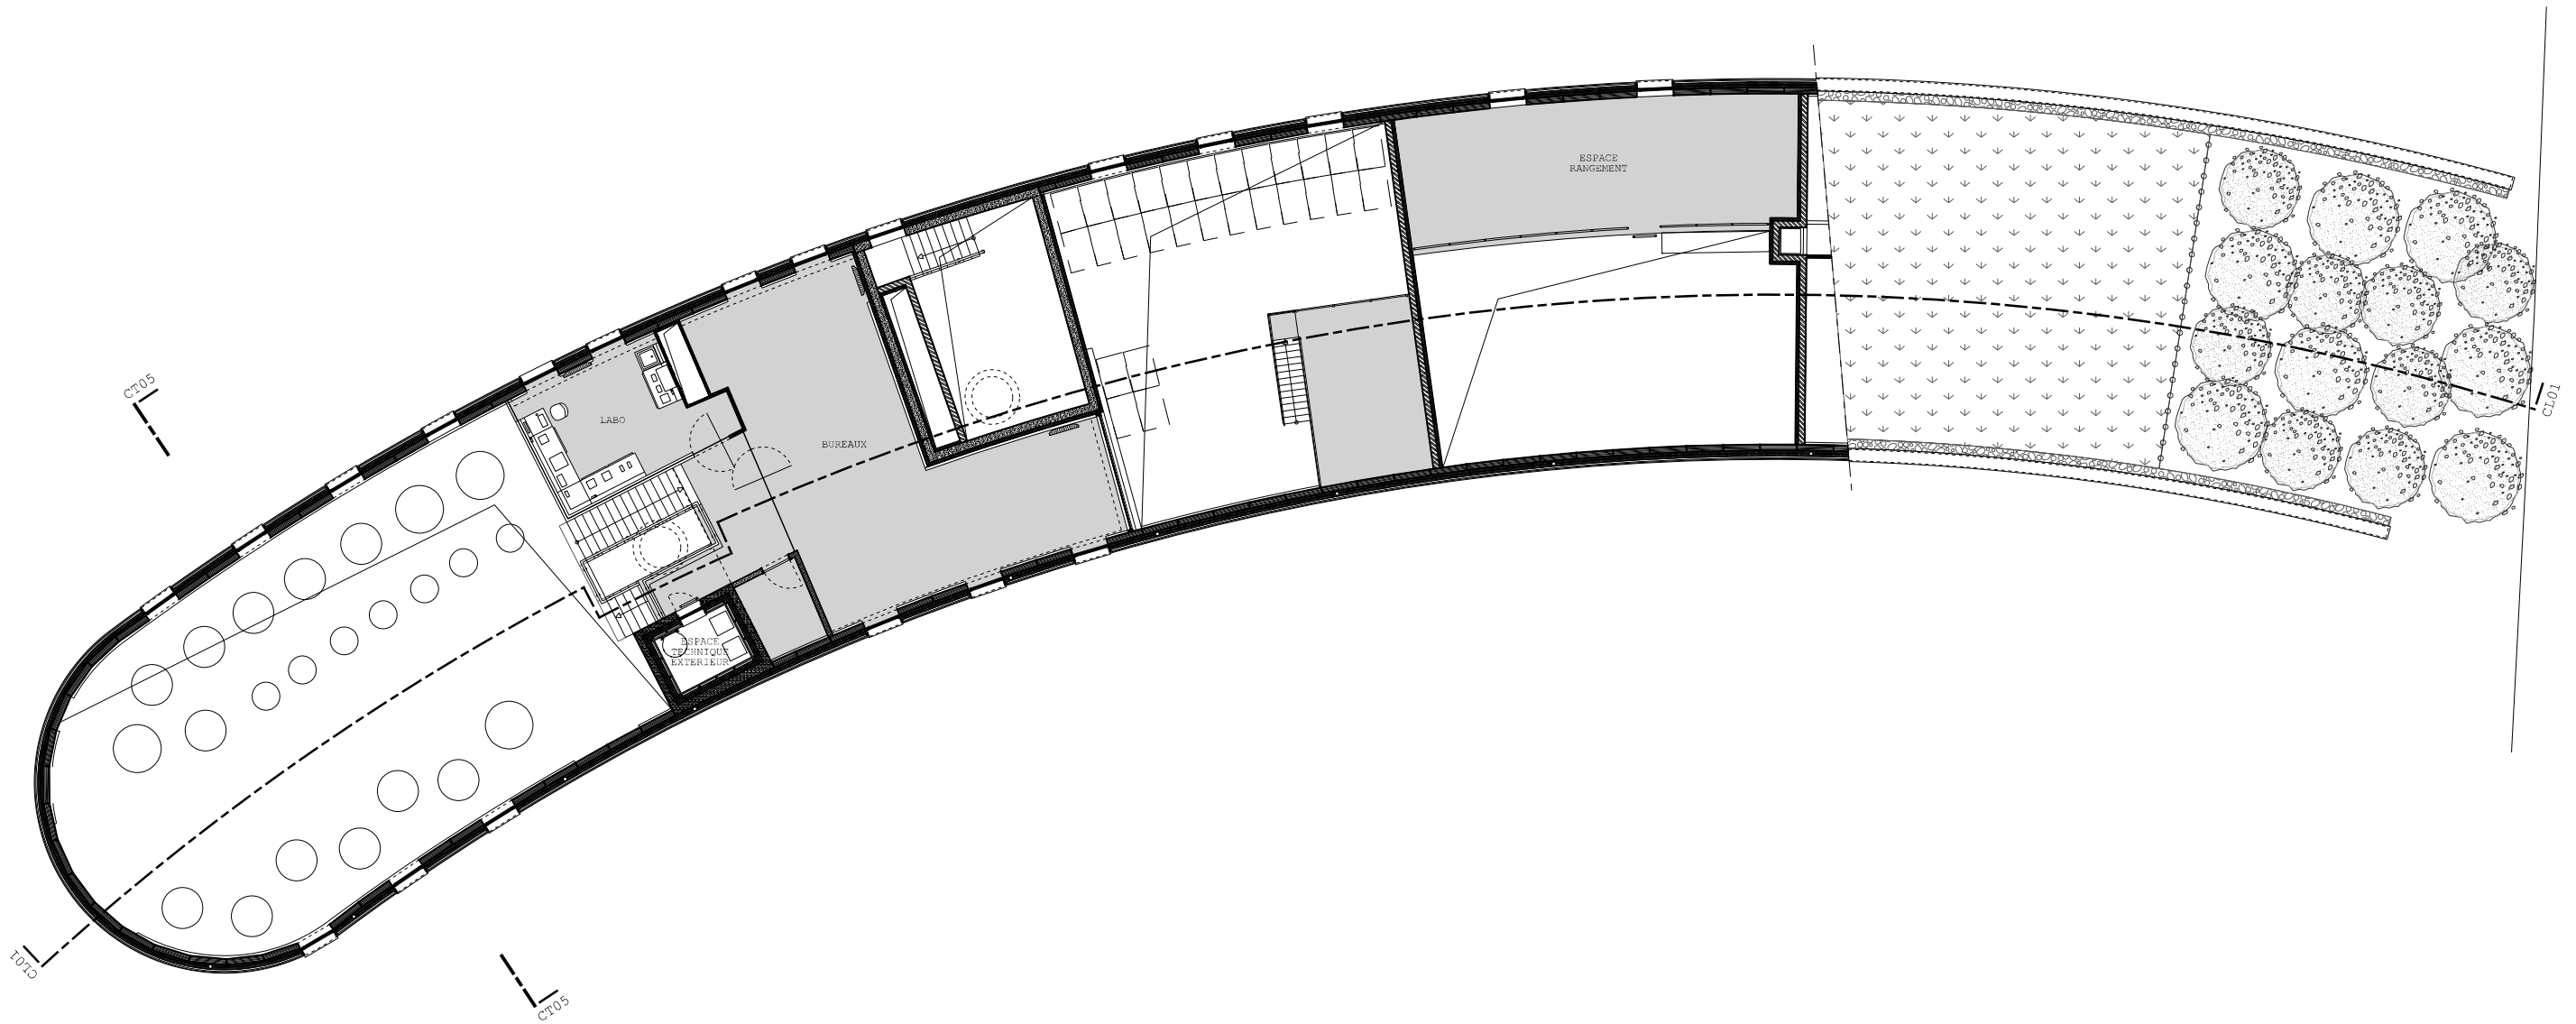

Chai du château de Bousval  
 Strudelimmo S.A  
 23 Rue du Grand Arbre - 1470 Bousval

for cwar architects  
 Tel:02/770.54.22 Fax:02/770.73.86





comments: \$TIMES\$ \$DATES\$  
 Toutes les cotes données sur base de murs, finis à titre d'indication sérieuse, sont à vérifier sur place par les entrepreneurs.

PLAN

Plan du premier étage


Scale: 1/200

29/05/2020

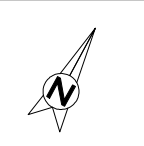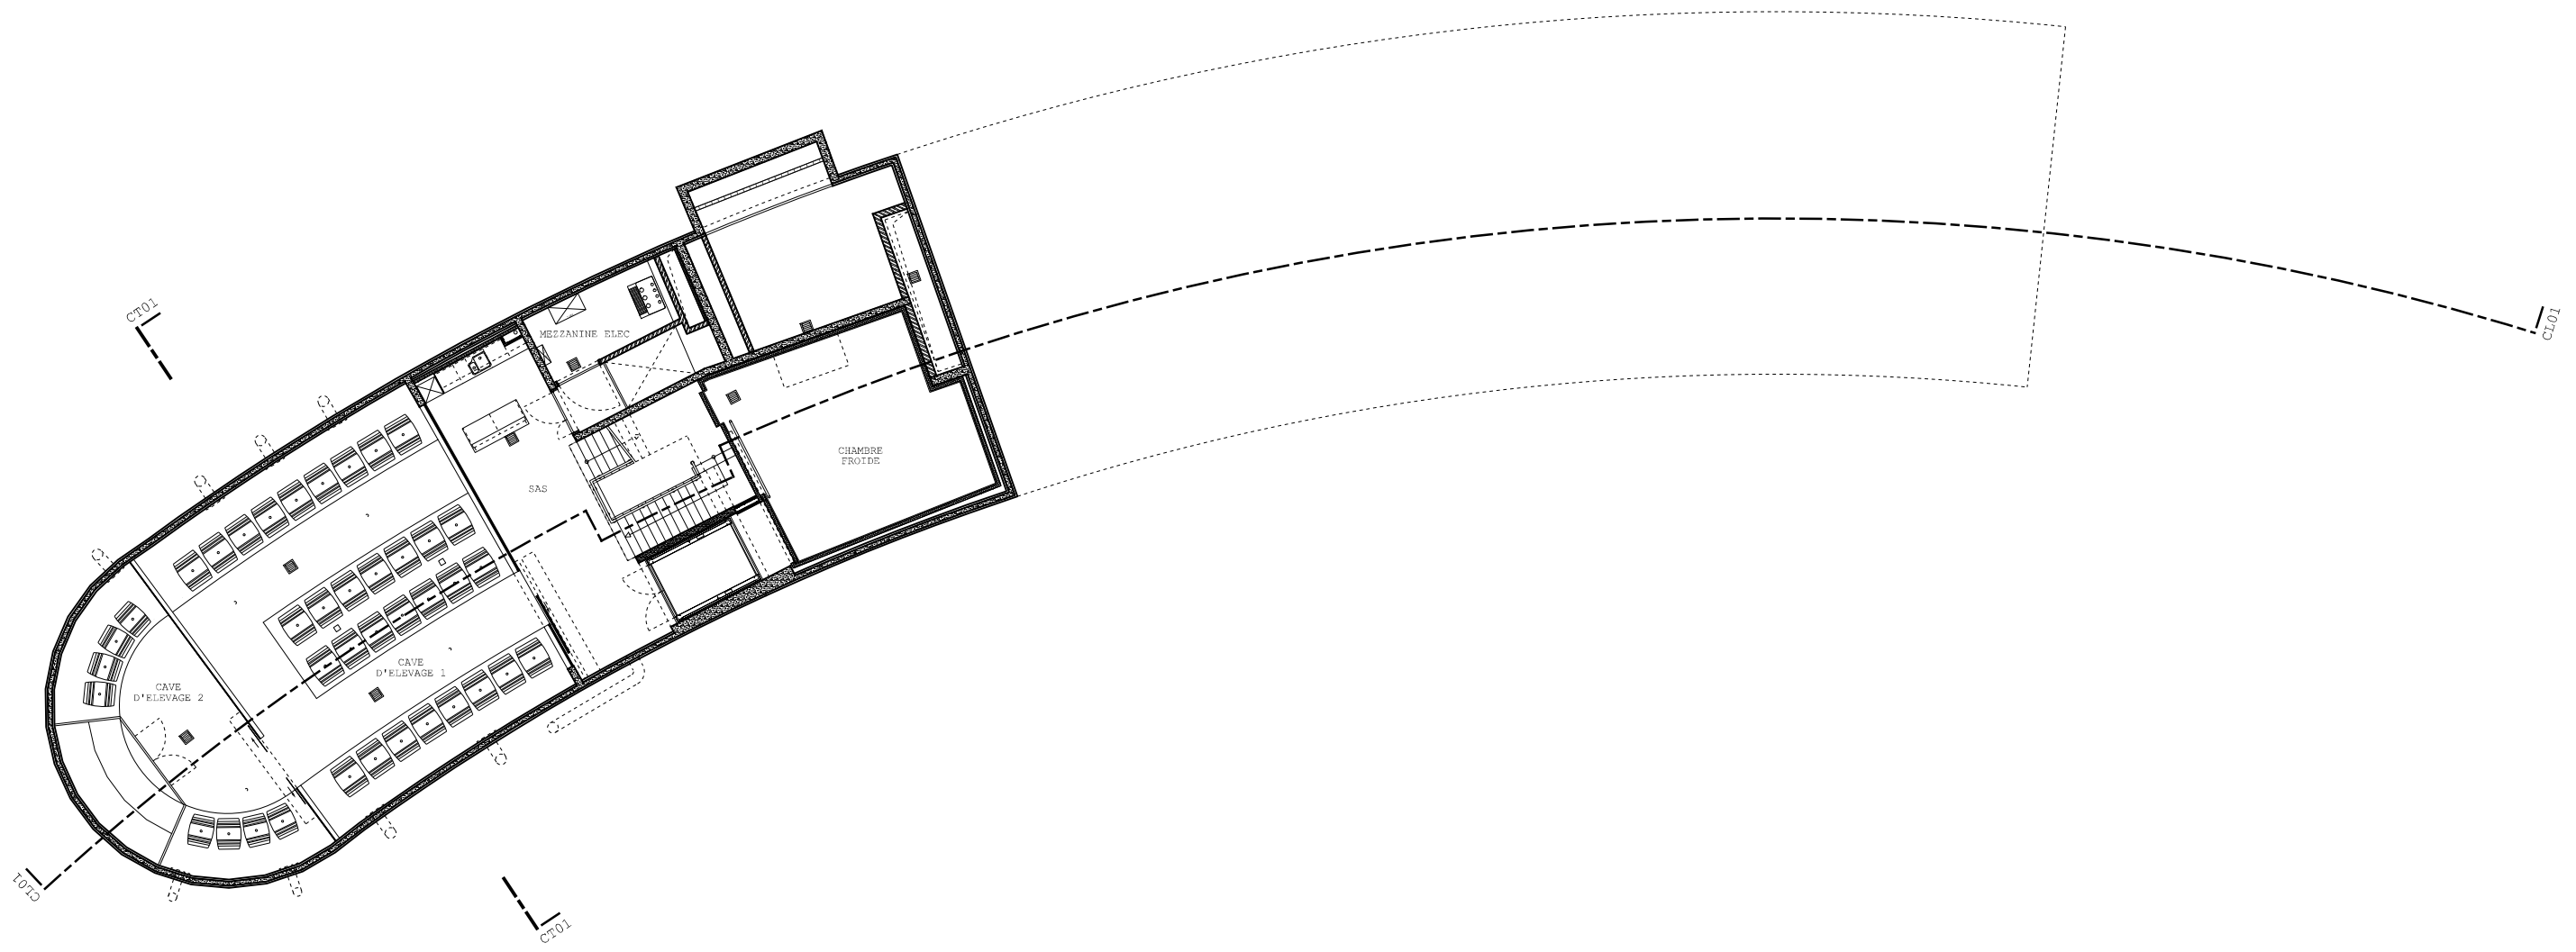


Chai du château de Bousval  
 Strudelimmo S.A  
 23 Rue du Grand Arbre - 1470 Bousval

for cwarchitects  
 Tel:02/770.54.22 Fax:02/770.73.86

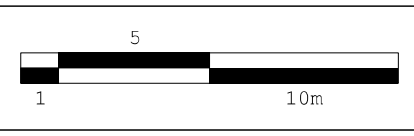

comments: \$TIMES\$ \$DATES\$  
 Toutes les cotes données sur base de murs, finis à titre d'indication sérieuse, sont à vérifier sur place par les entrepreneurs.

PLAN	Plan du sous-sol		
	Scale: 1/200	29/05/2020	

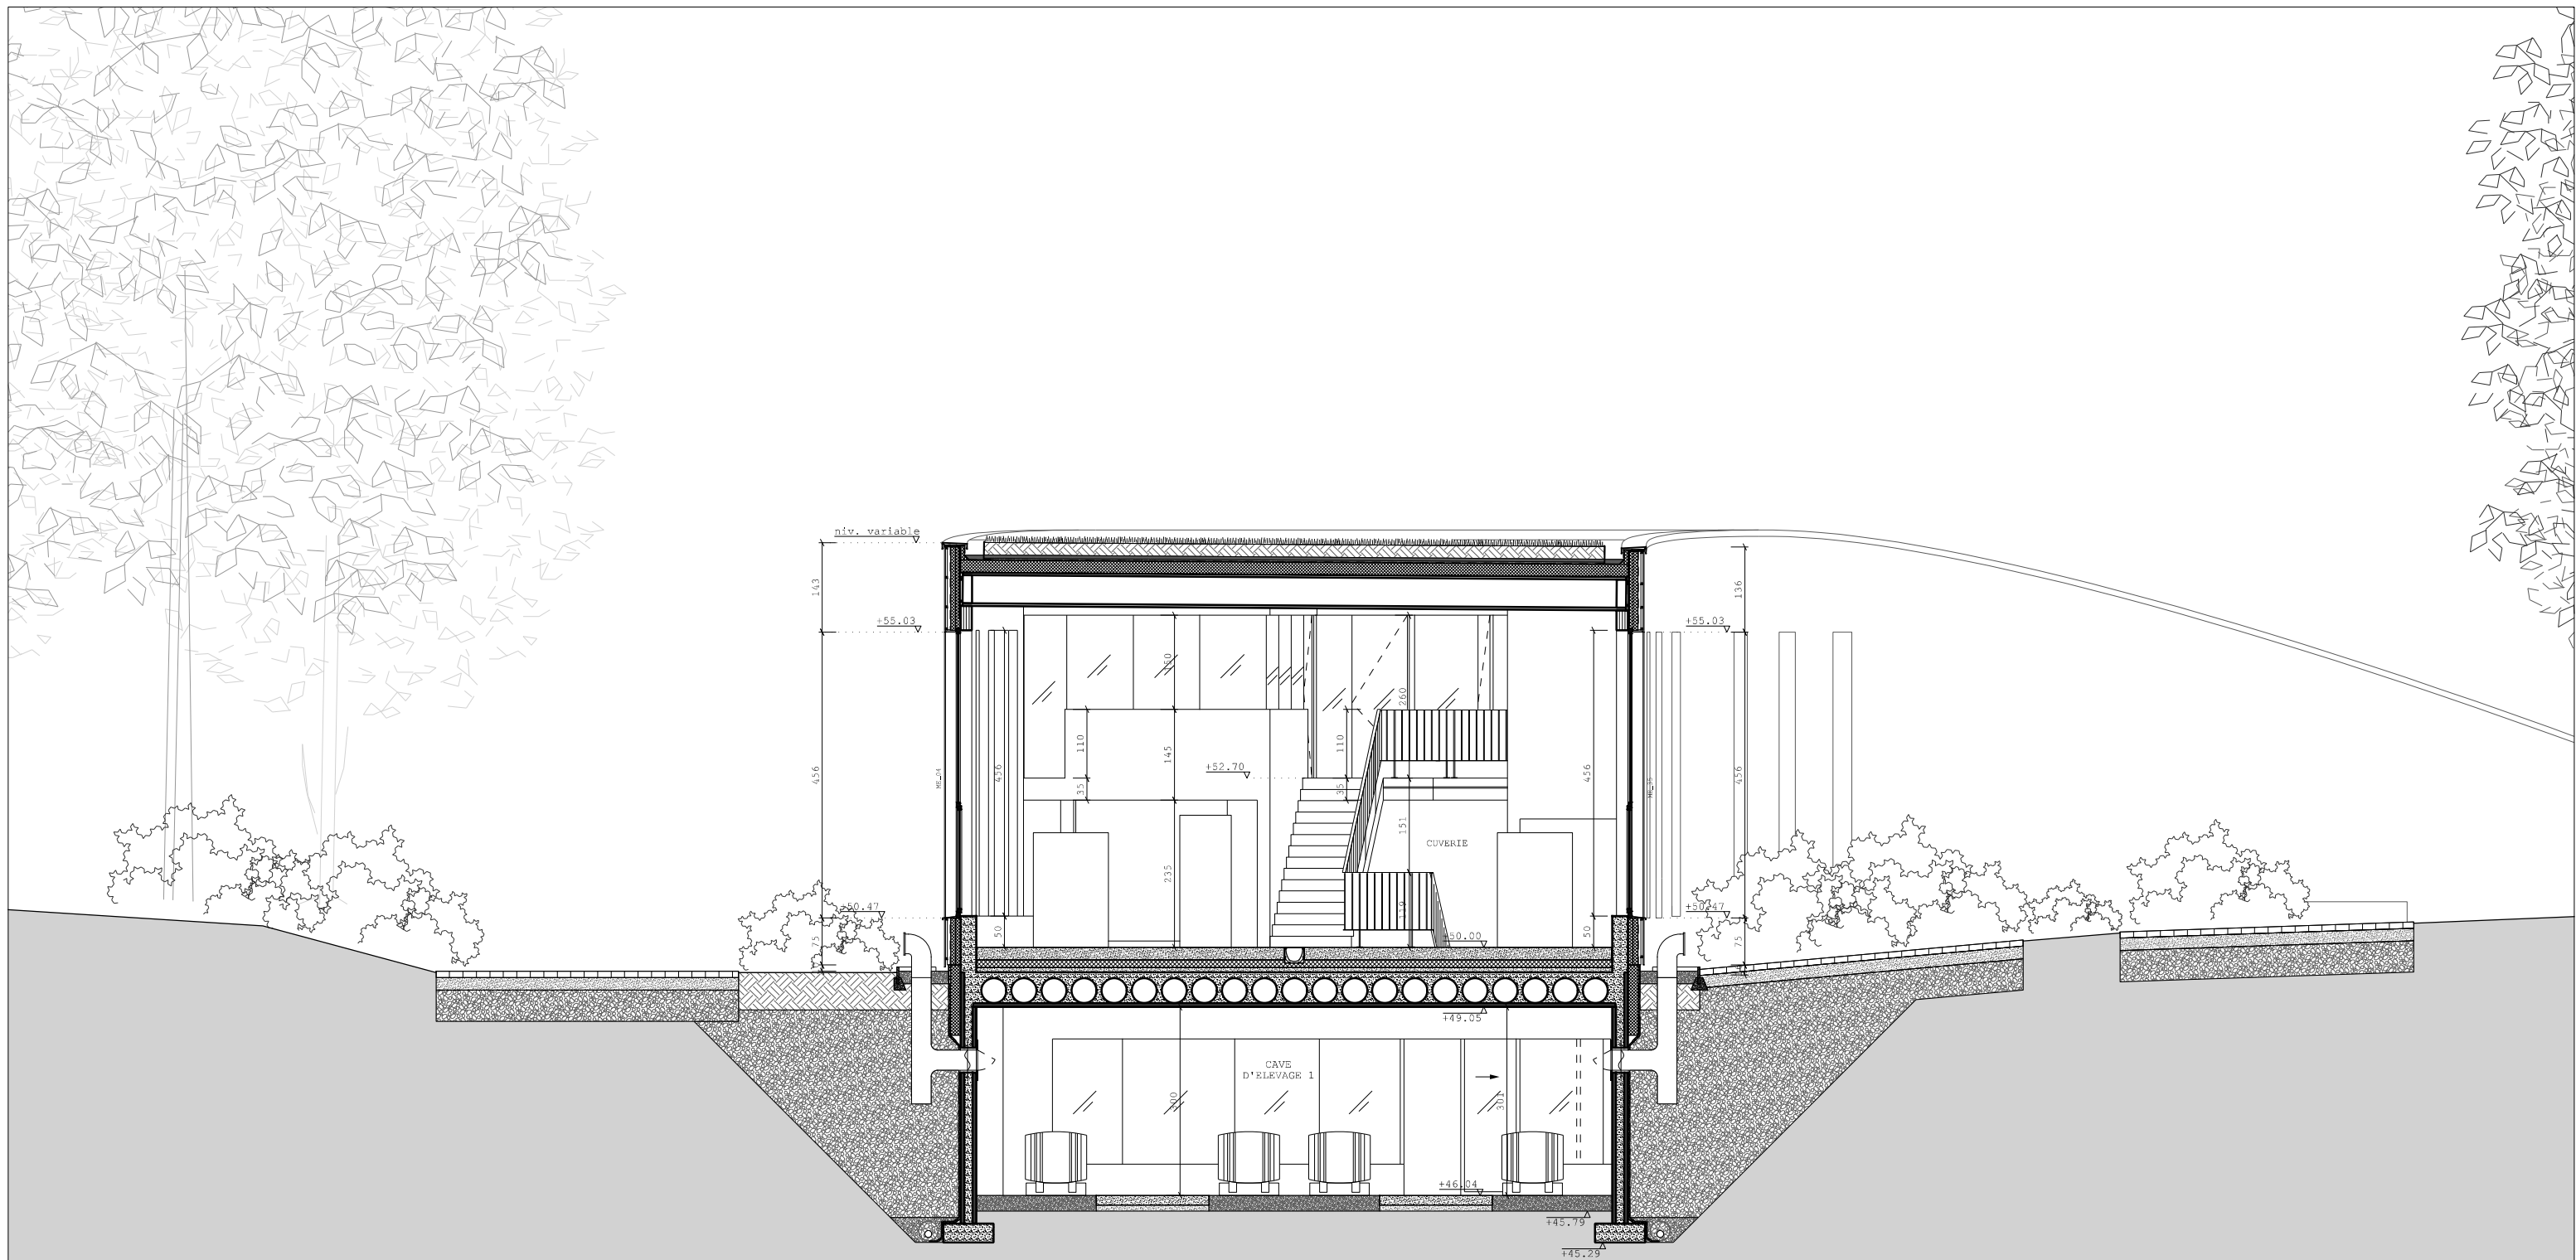

Chai du château de Bousval  
 Strudelimmo S.A  
 23 Rue du Grand Arbre - 1470 Bousval

for cwarchitects  
 Tel:02/770.54.22 Fax:02/770.73.86

comments: \$TIMES\$ \$DATES\$  
 Toutes les cotes données sur base de murs, finis à titre d'indication sérieuse, sont à vérifier sur place par les entrepreneurs.

COUPE

Coupe transversale CT01  
 Scale: 1/100 29/05/2020