




ATELIER - inplanting 1/250 - 1/1000 20.08.20
STAD GENK - PROVINCIE LIMBURG
BOUWPLAATS Wenbergstraat nr.1
 opdrachtgever Christine Lenaerts & Roeland Joosten - Wenbergstraat 1 - 3600 Genk
 ontwerper ir. arch. Roeland Joosten - Wenbergstraat 1 - 3600 Genk - T: 0474/47 48 94
 WIT architecten - www.wit.eu
WONING 0803-WENBERG

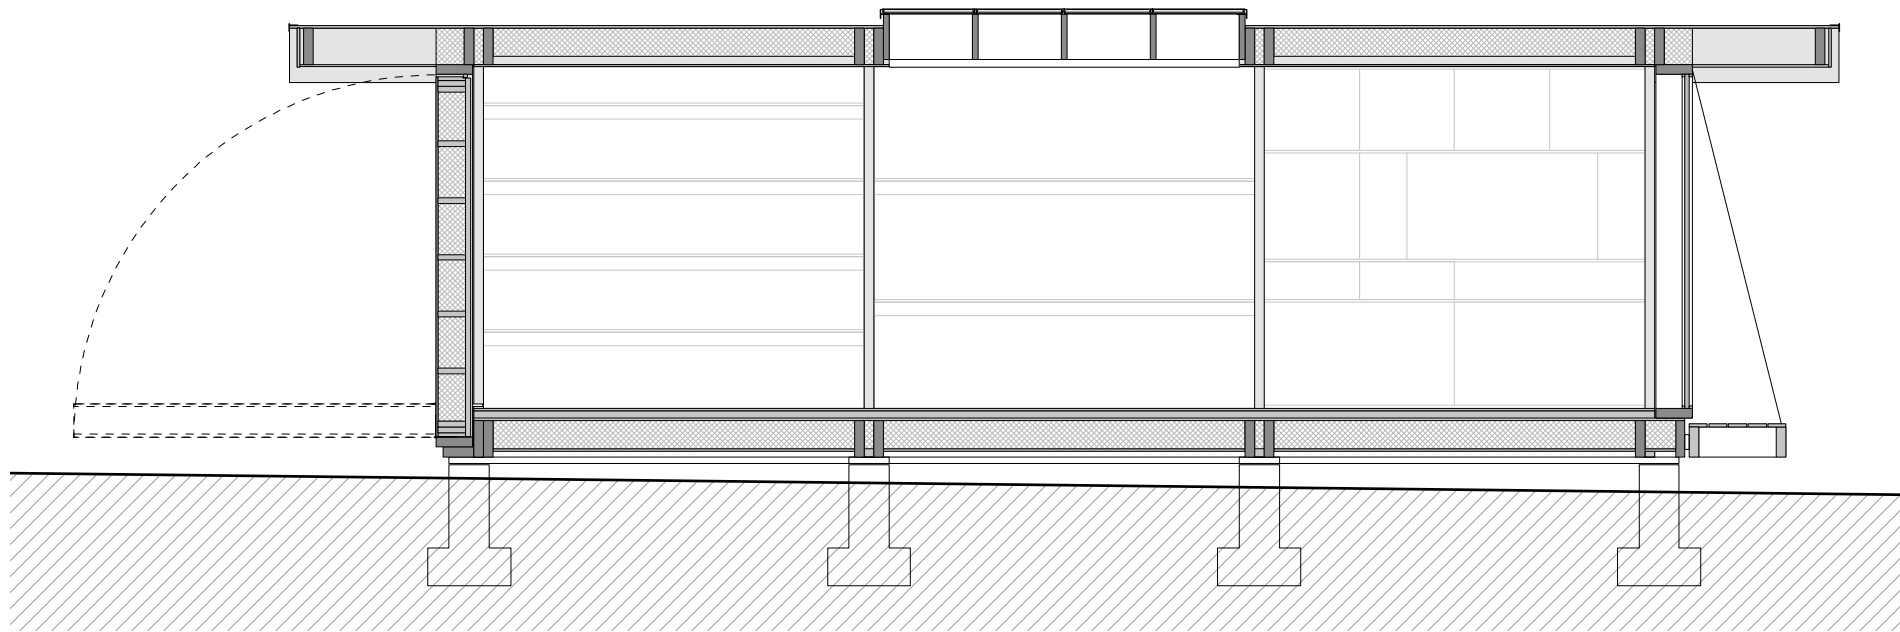


snede A

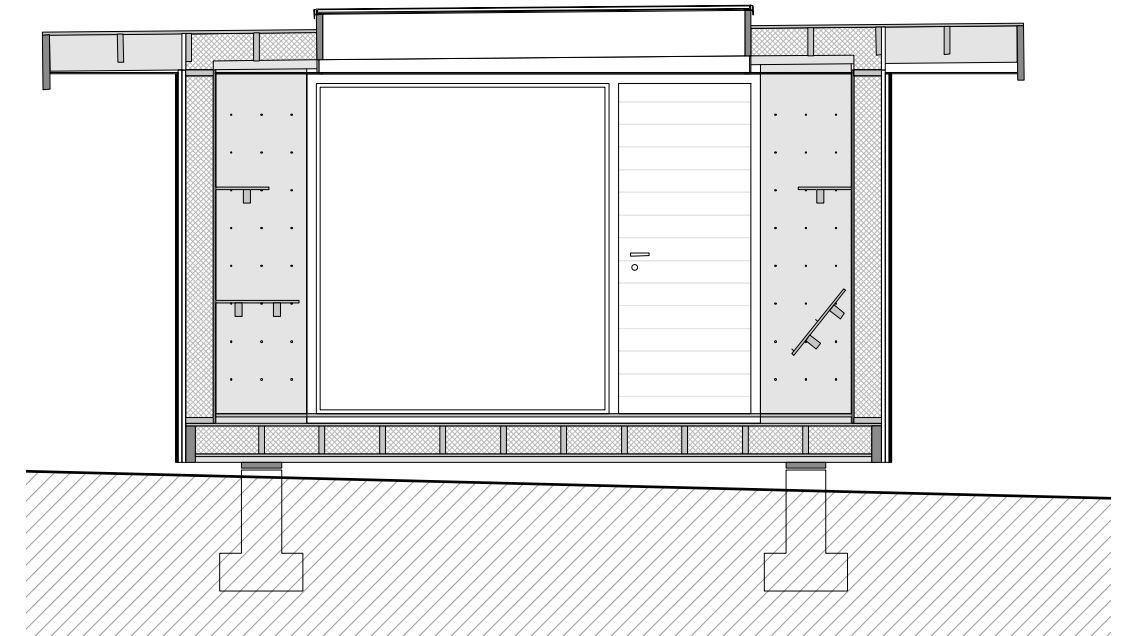

snede B

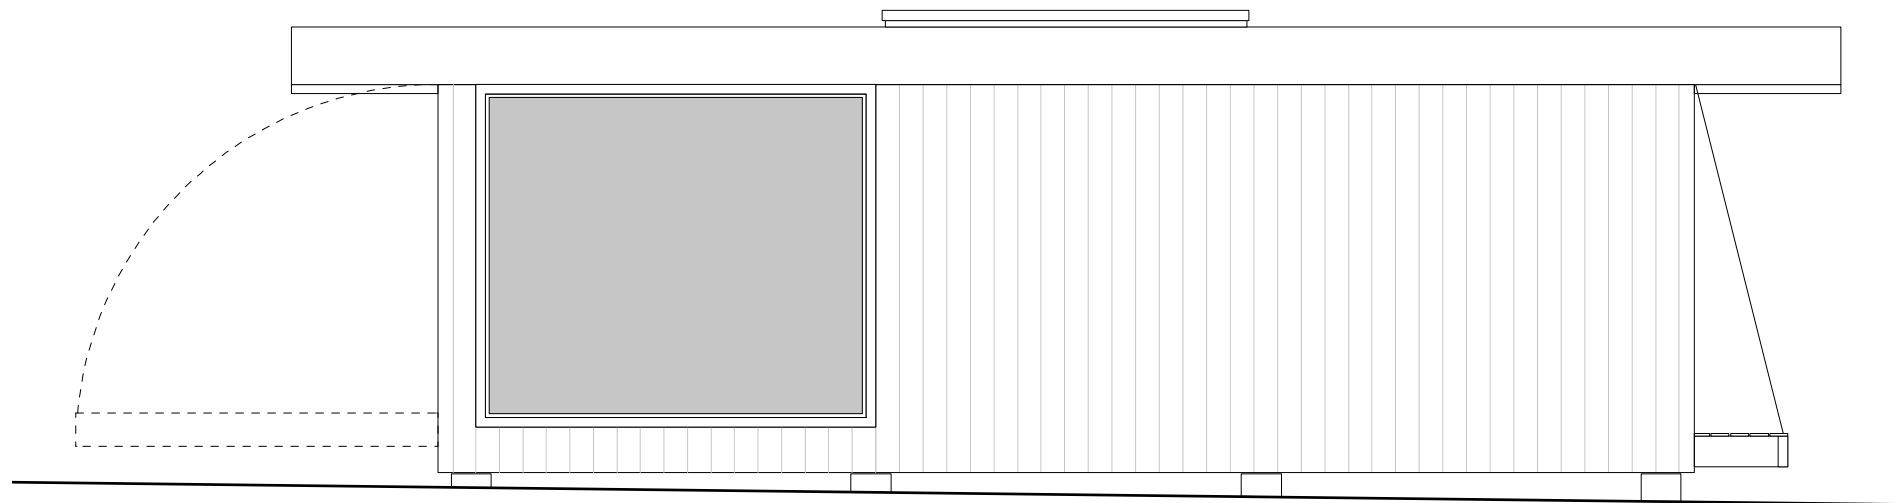

voorgevel (noord)

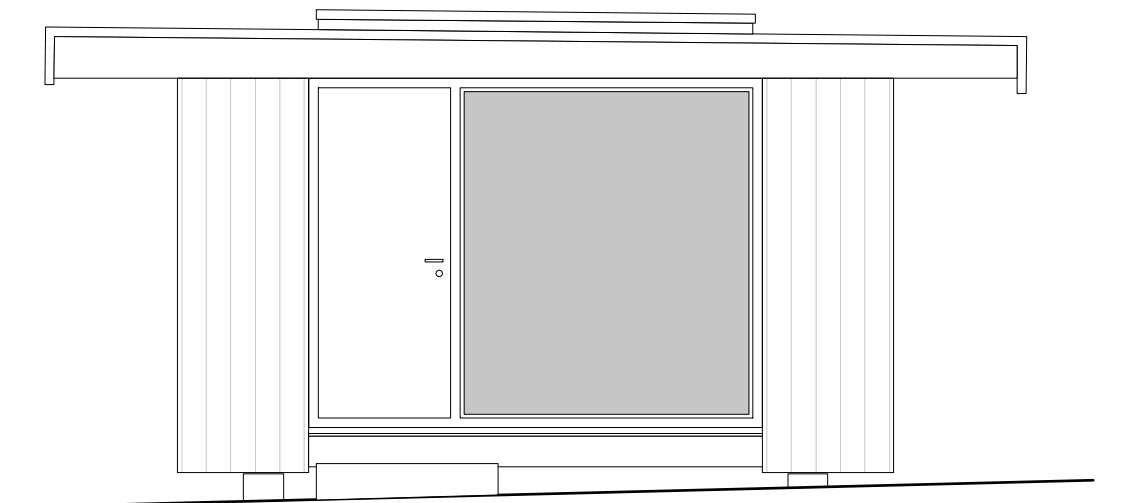

inkomgevel (west)

ATELIER - snedes en gevels

1/50 20.08.20

STAD GENK - PROVINCIE LIMBURG

BOUWPLAATS

Wenbergstraat nr.1

opdrachtgever

Christine Lenaerts & Roeland Joosten - Wenbergstraat 1 - 3600 Genk



ontwerper

ir. arch. Roeland Joosten - Wenbergstraat 1 - 3600 Genk - T. 0474/47 48 04

WIT architecten - www.wit.eu

WONING

0803-WENBERG

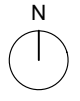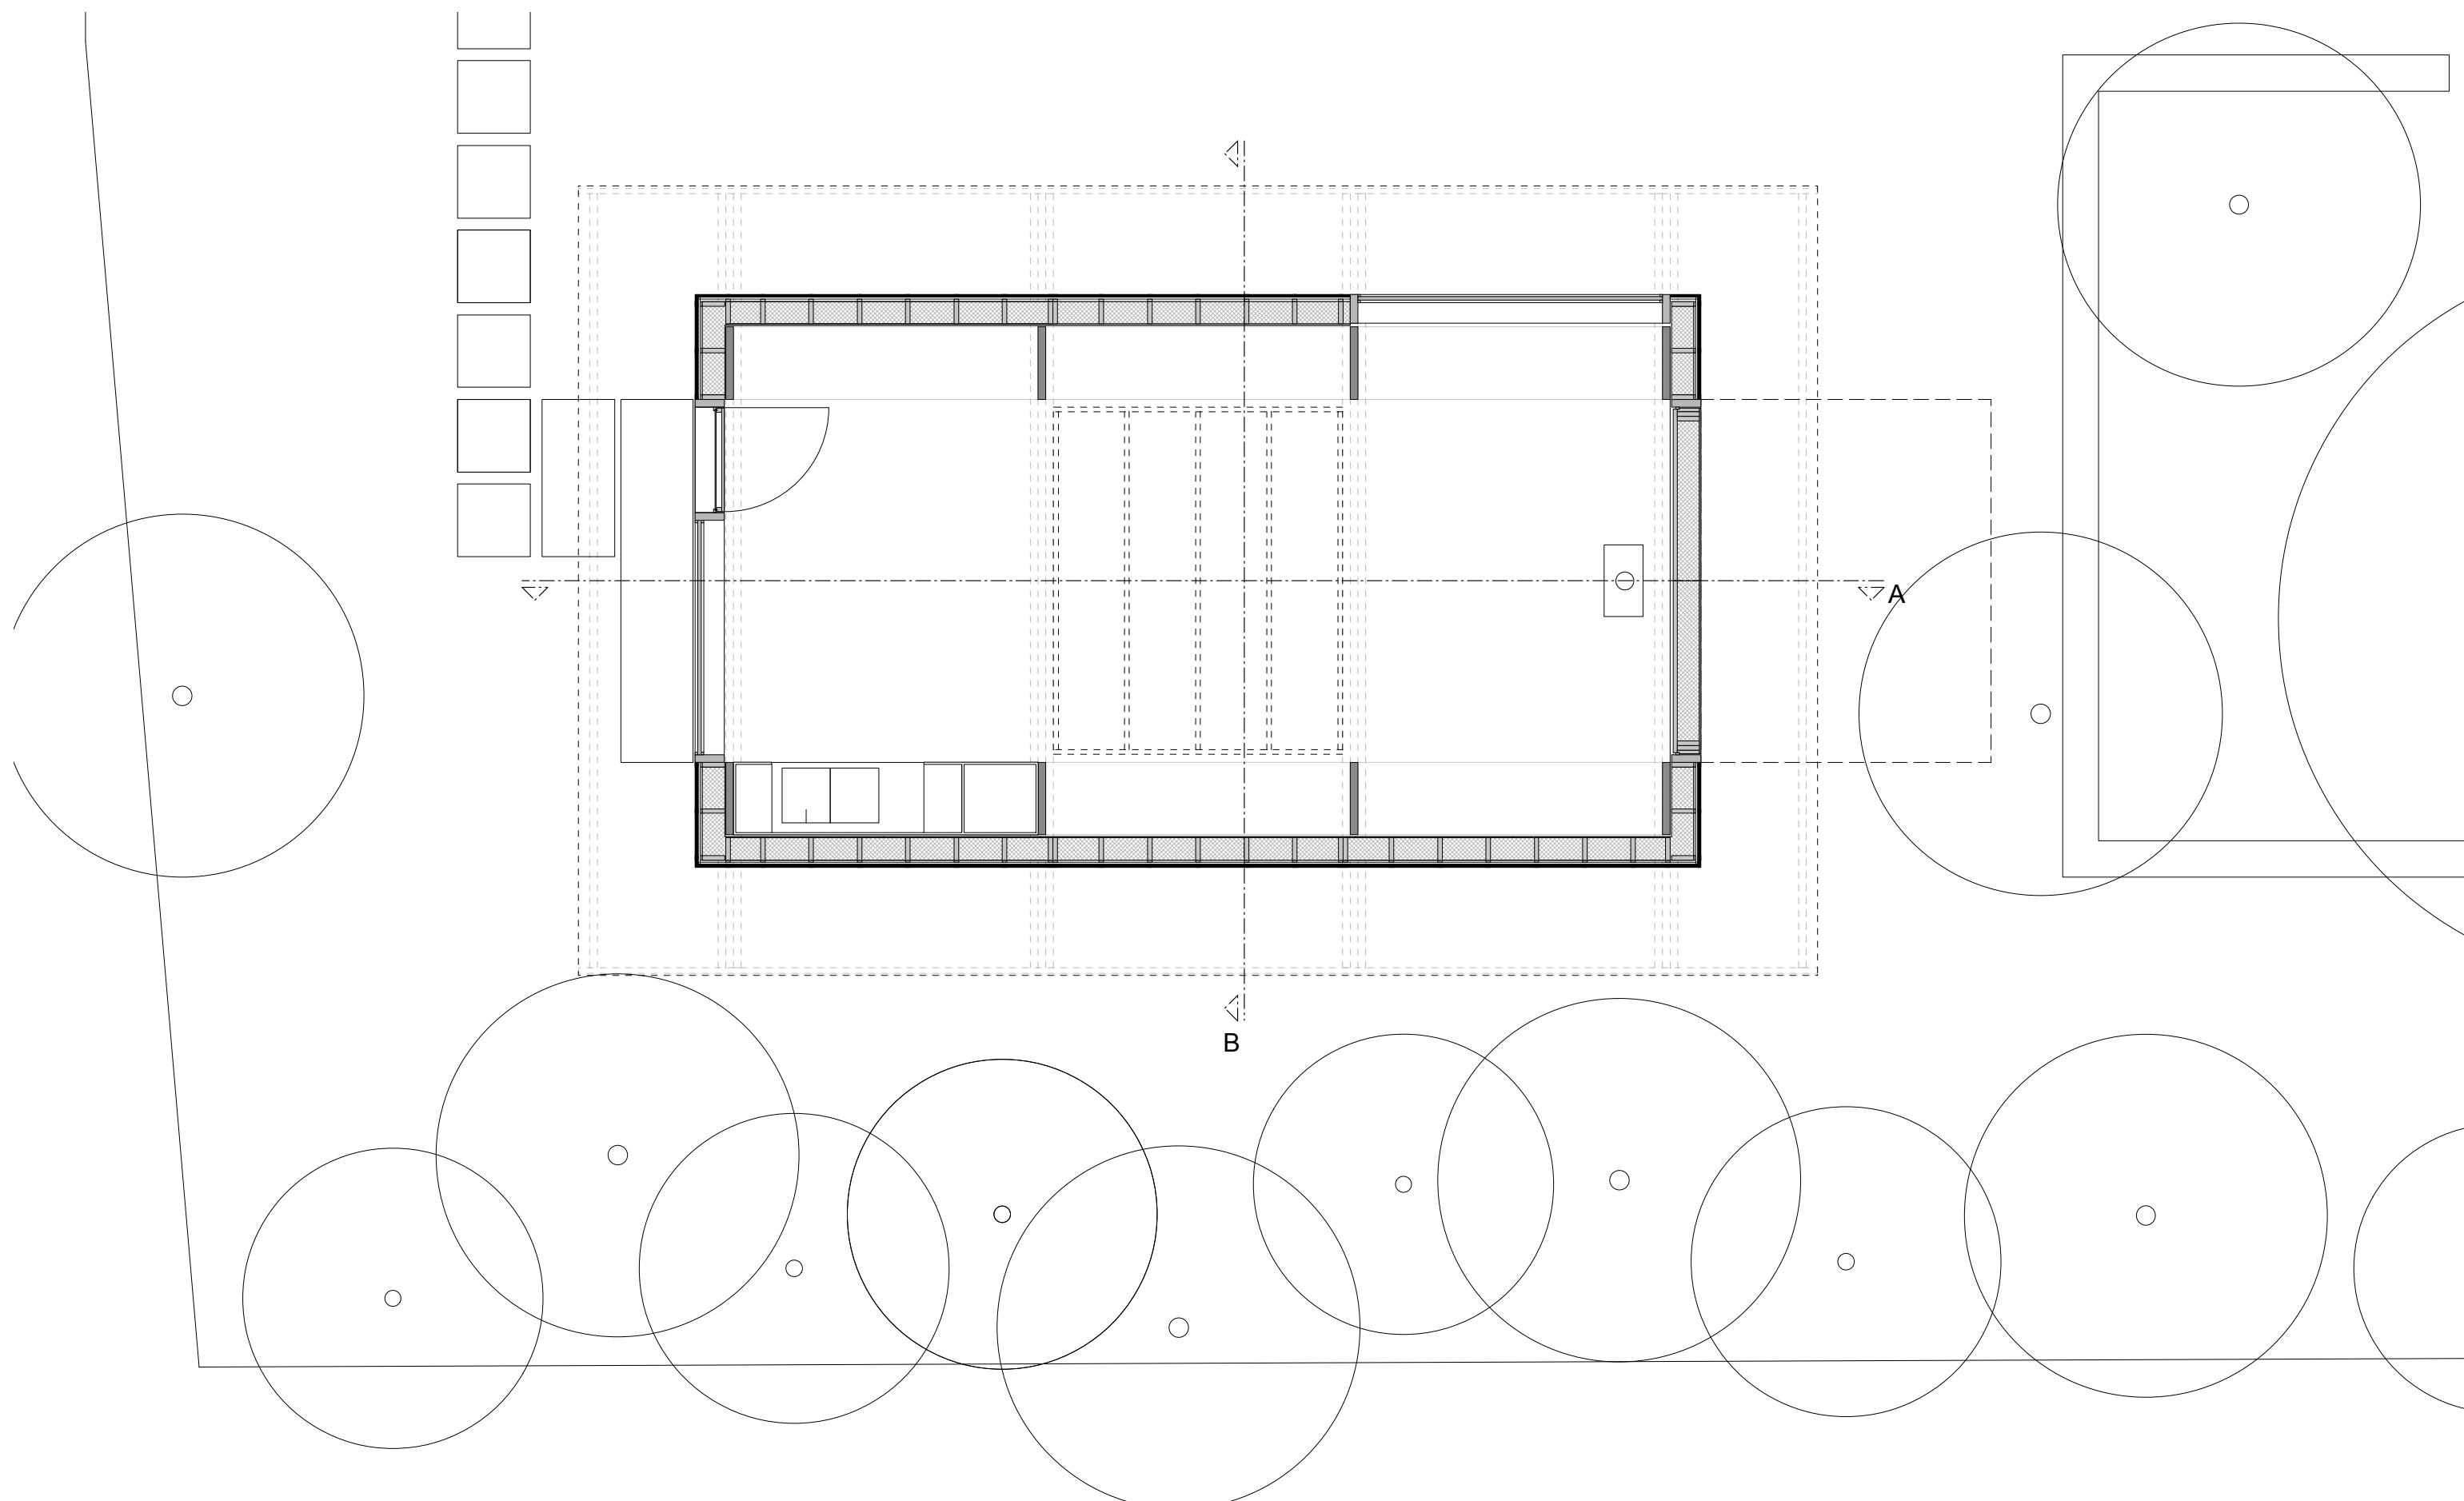

ATELIER - plan	1/50 20.08.20
STAD GENK - PROVINCIE LIMBURG	
BOUWPLAATS	Wenbergstraat nr.1
<small>opdrachtgever</small>	<small>Christine Lenaerts & Roeland Joosten - Wenbergstraat 1 - 3600 Genk</small>
<small>ontwerper</small>	<small>ir. arch. Roeland Joosten - Wenbergstraat 1 - 3600 Genk - T. 0474/47 48 04 WIT architecten - www.wit.eu</small>
WONING	0803-WENBERG