




INPLANTINGSPLAN 1/500

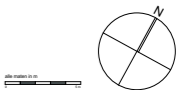

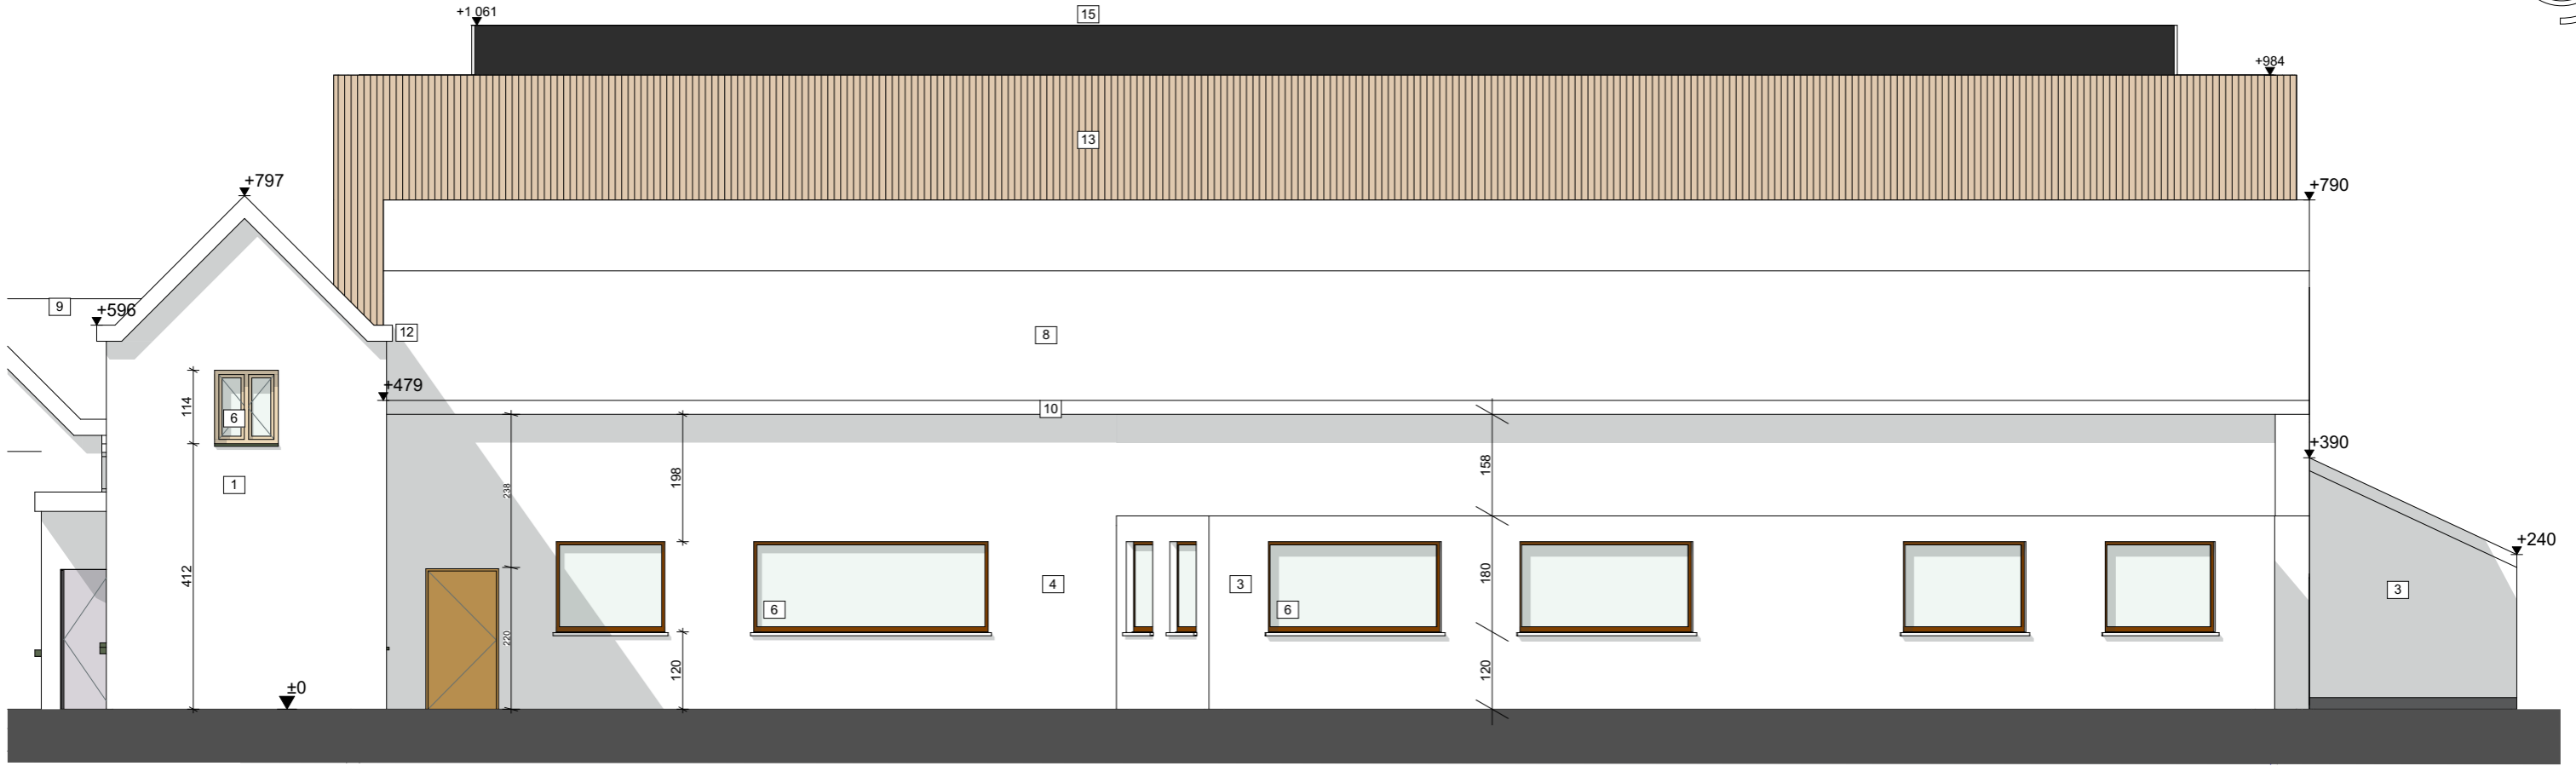


VOORGEVEL

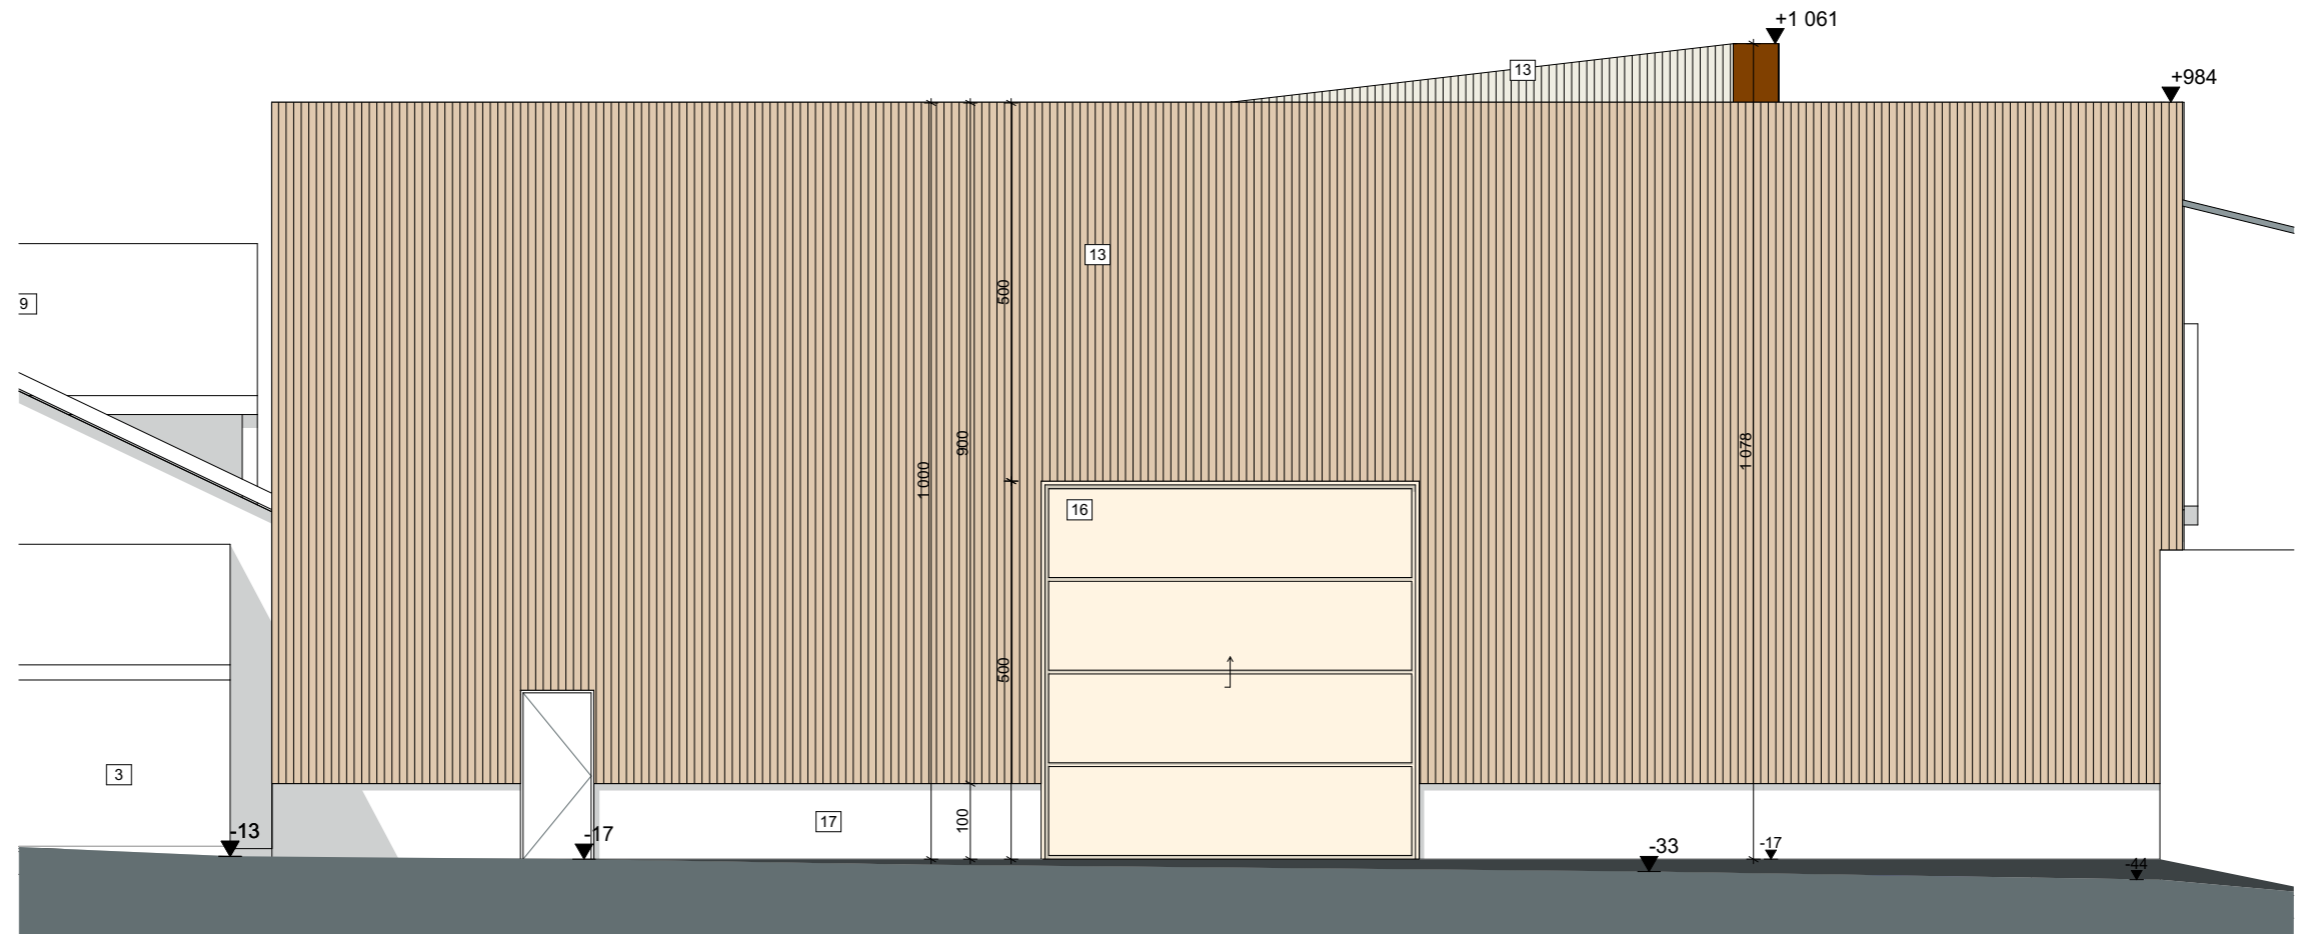


ACHTERGEVEL


VOOR- & ACHTERGEVEL 1/100

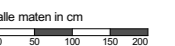


alle maten in cm

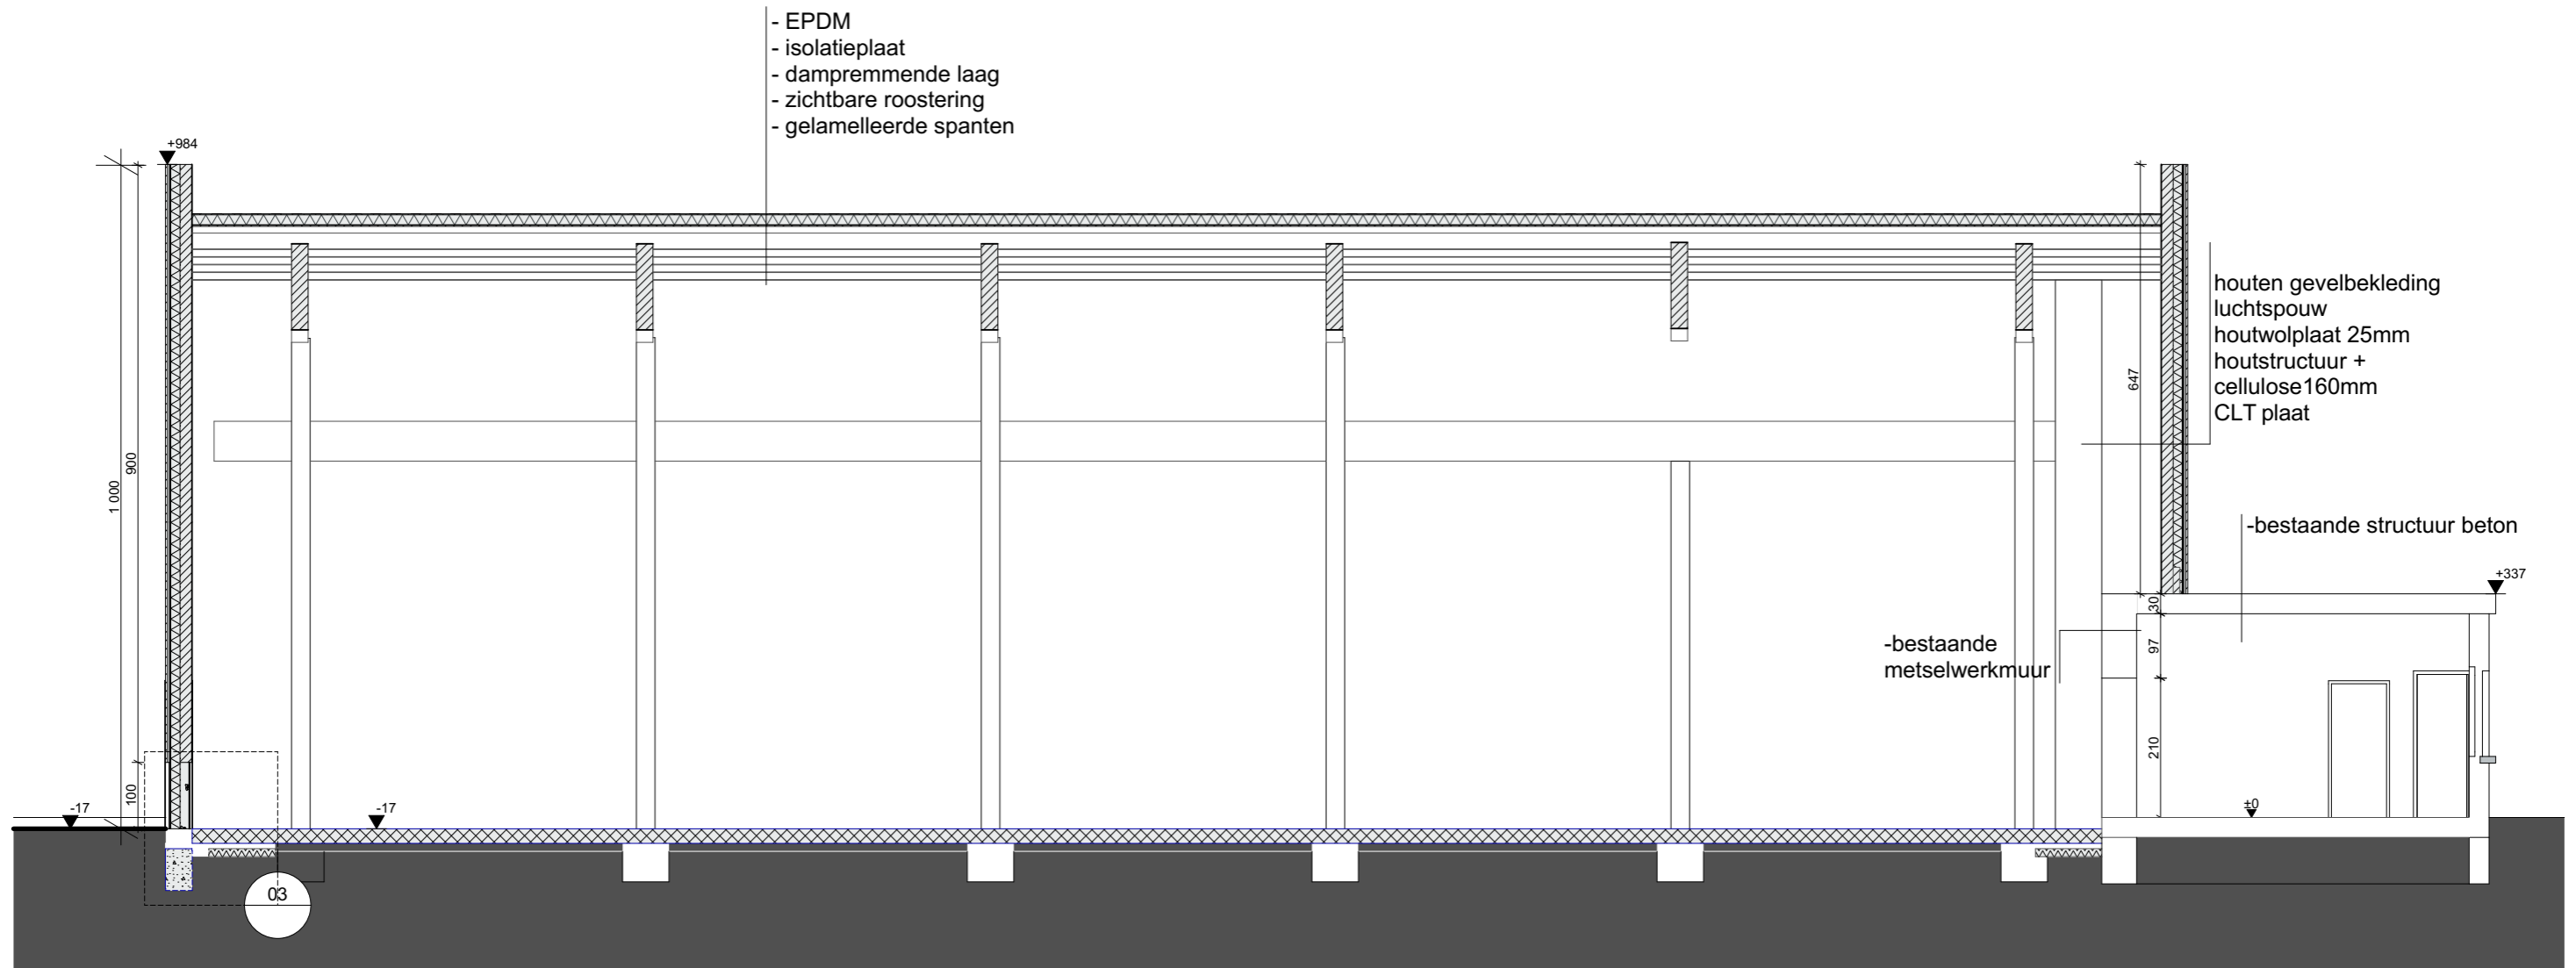


LANGSDOORSNEDE 1/100

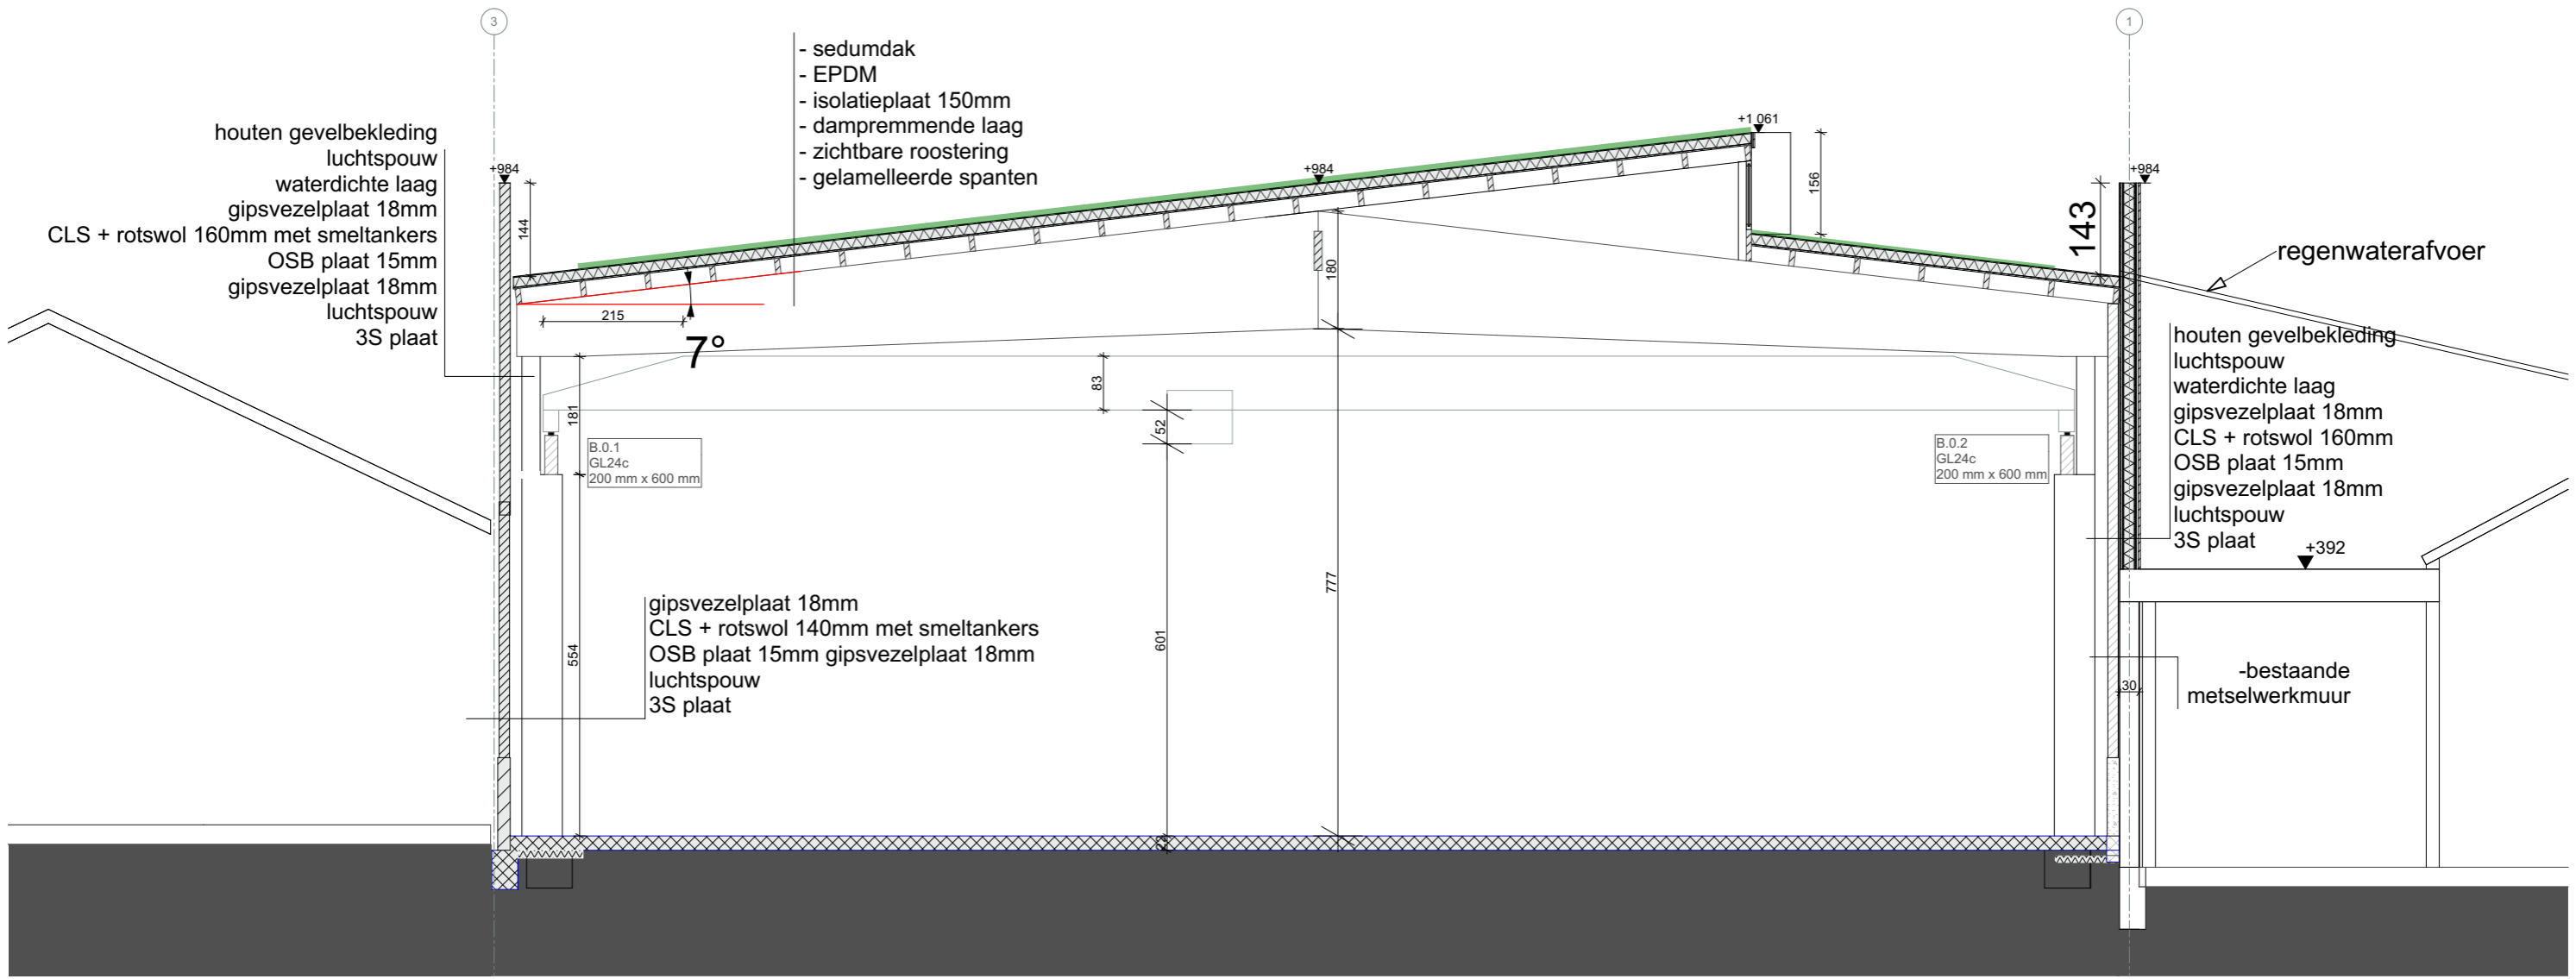



DWARSDOORSNEDE 1/100

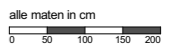

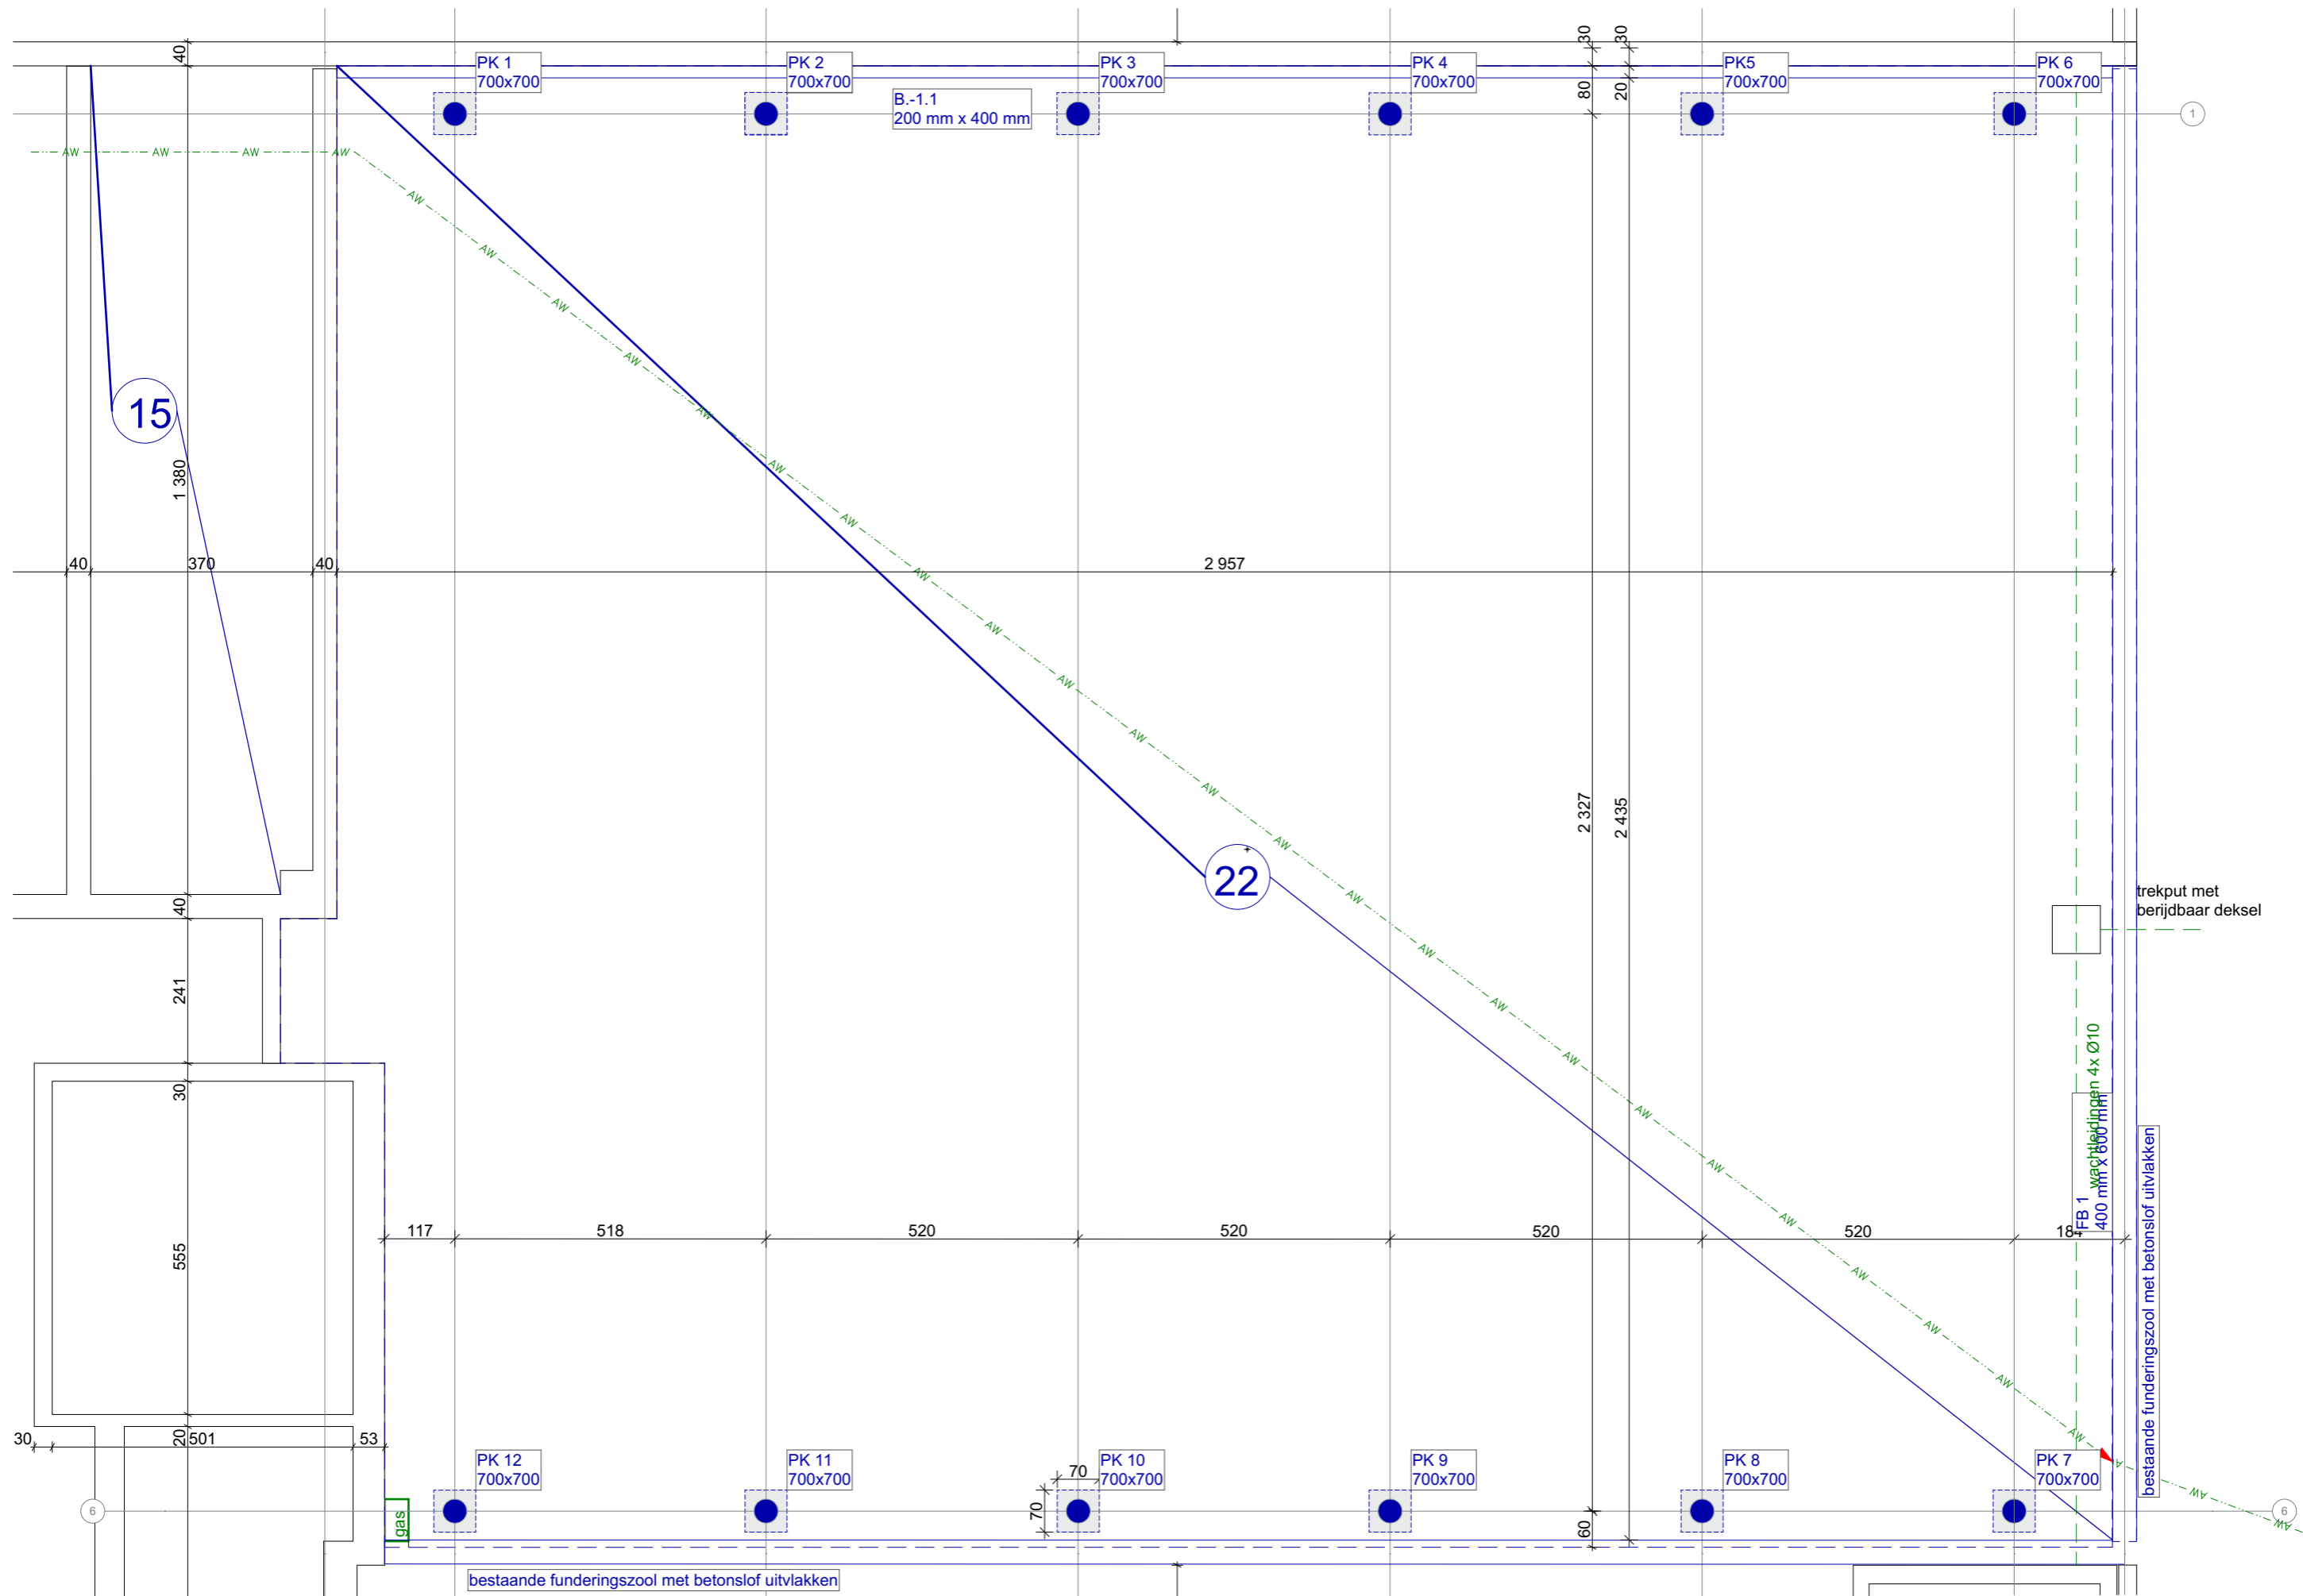

FUNDERING 1/100

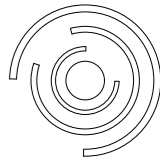

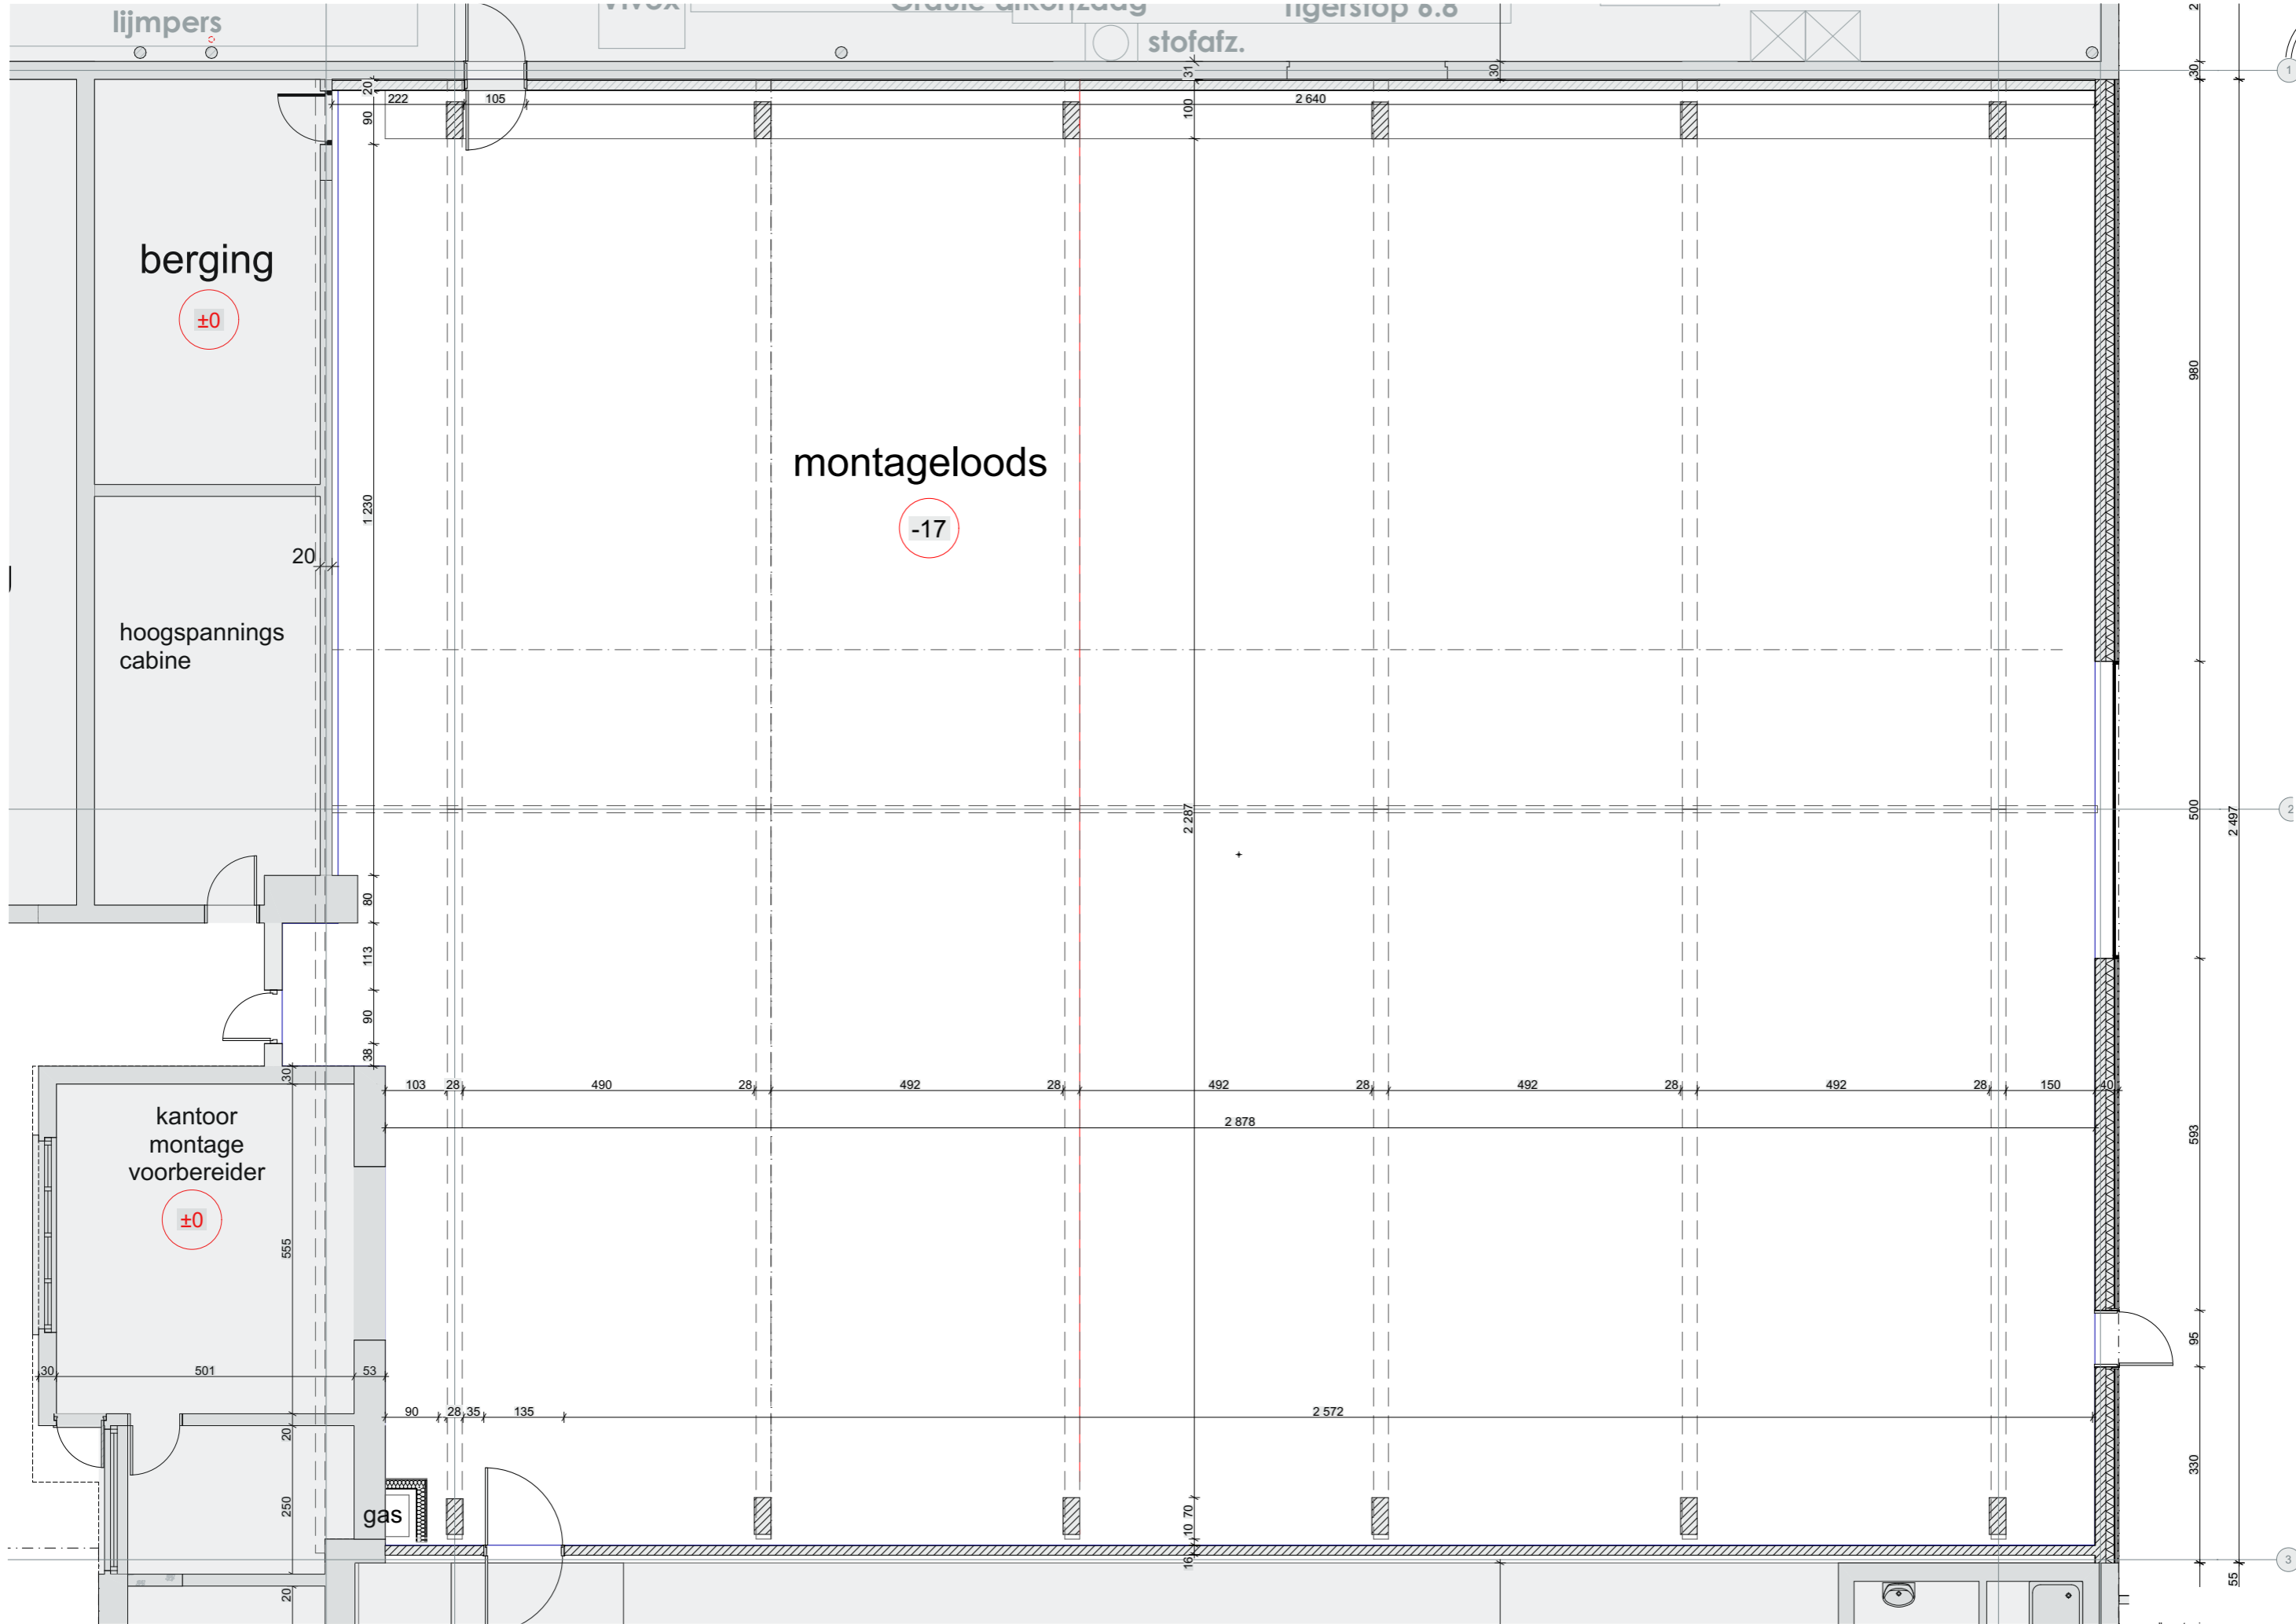

GELIJKVLOERS 1/100

