



INPLANTING

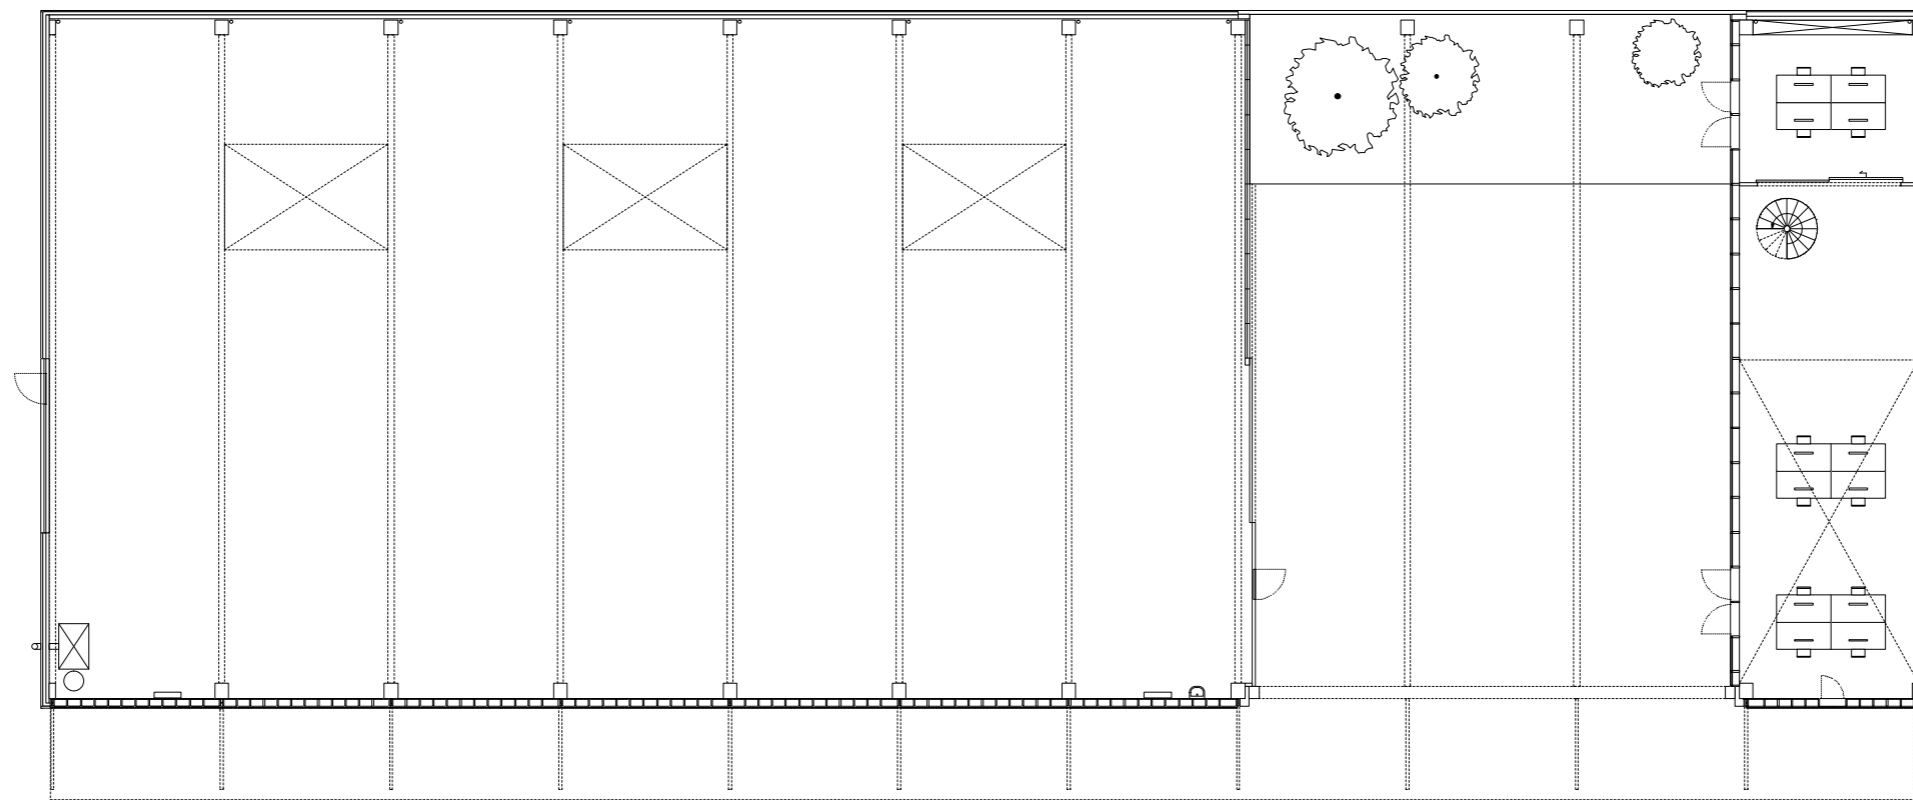


GELIJKVLOERS



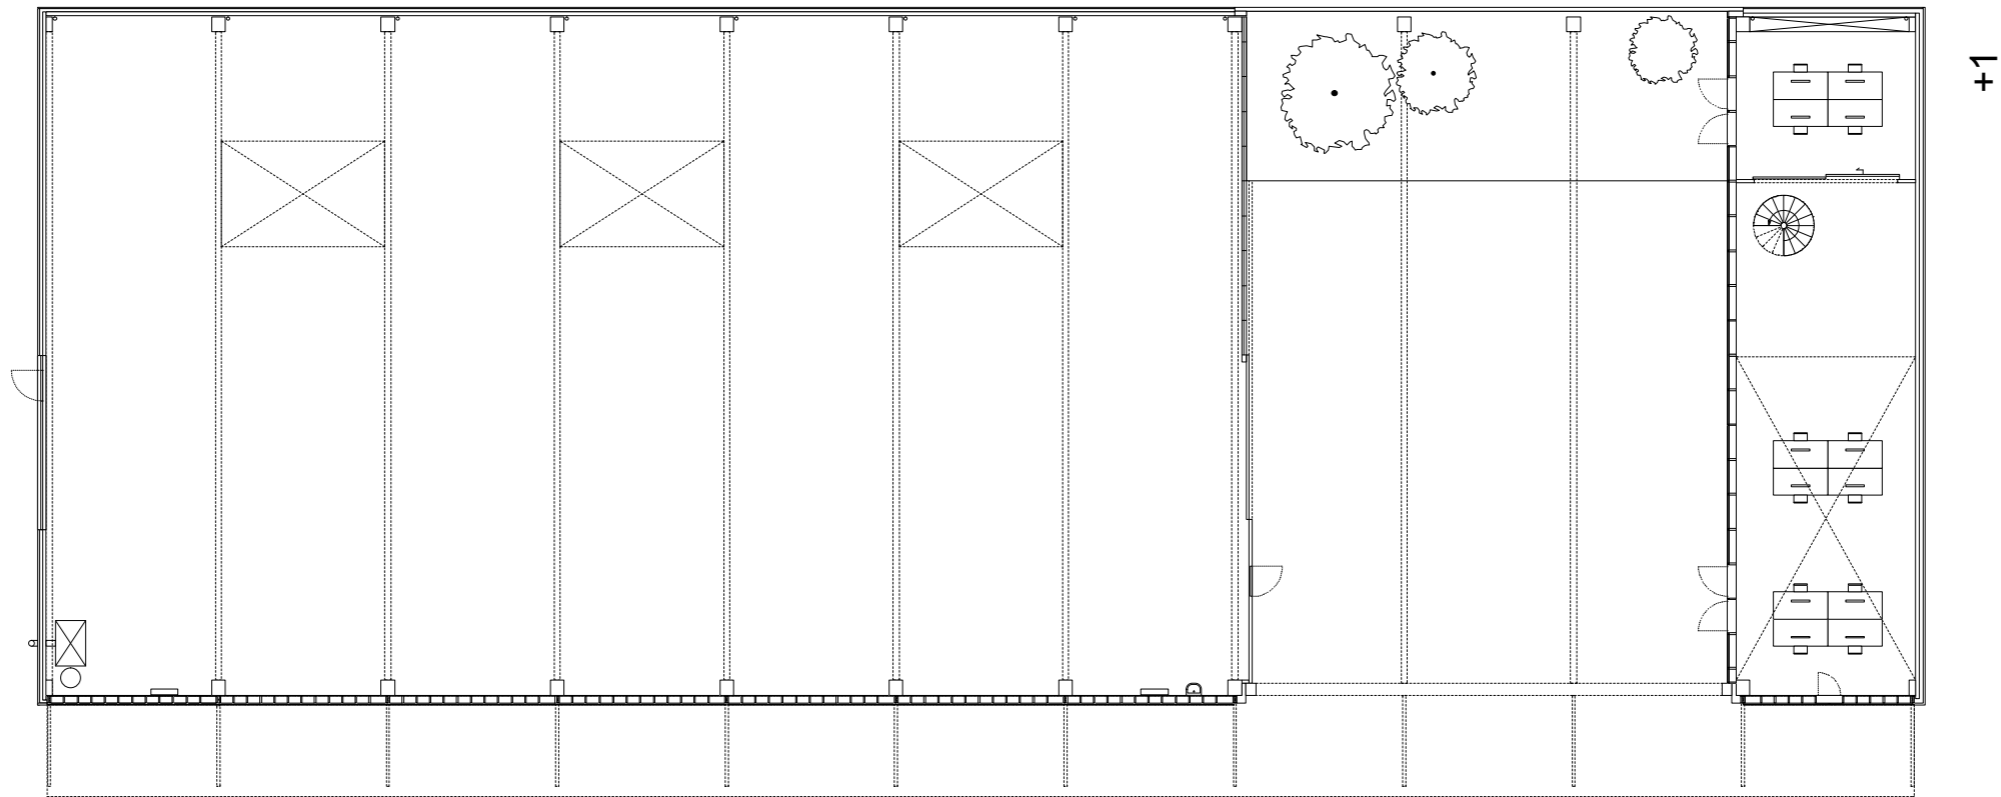


+1

VERDIEPING +1

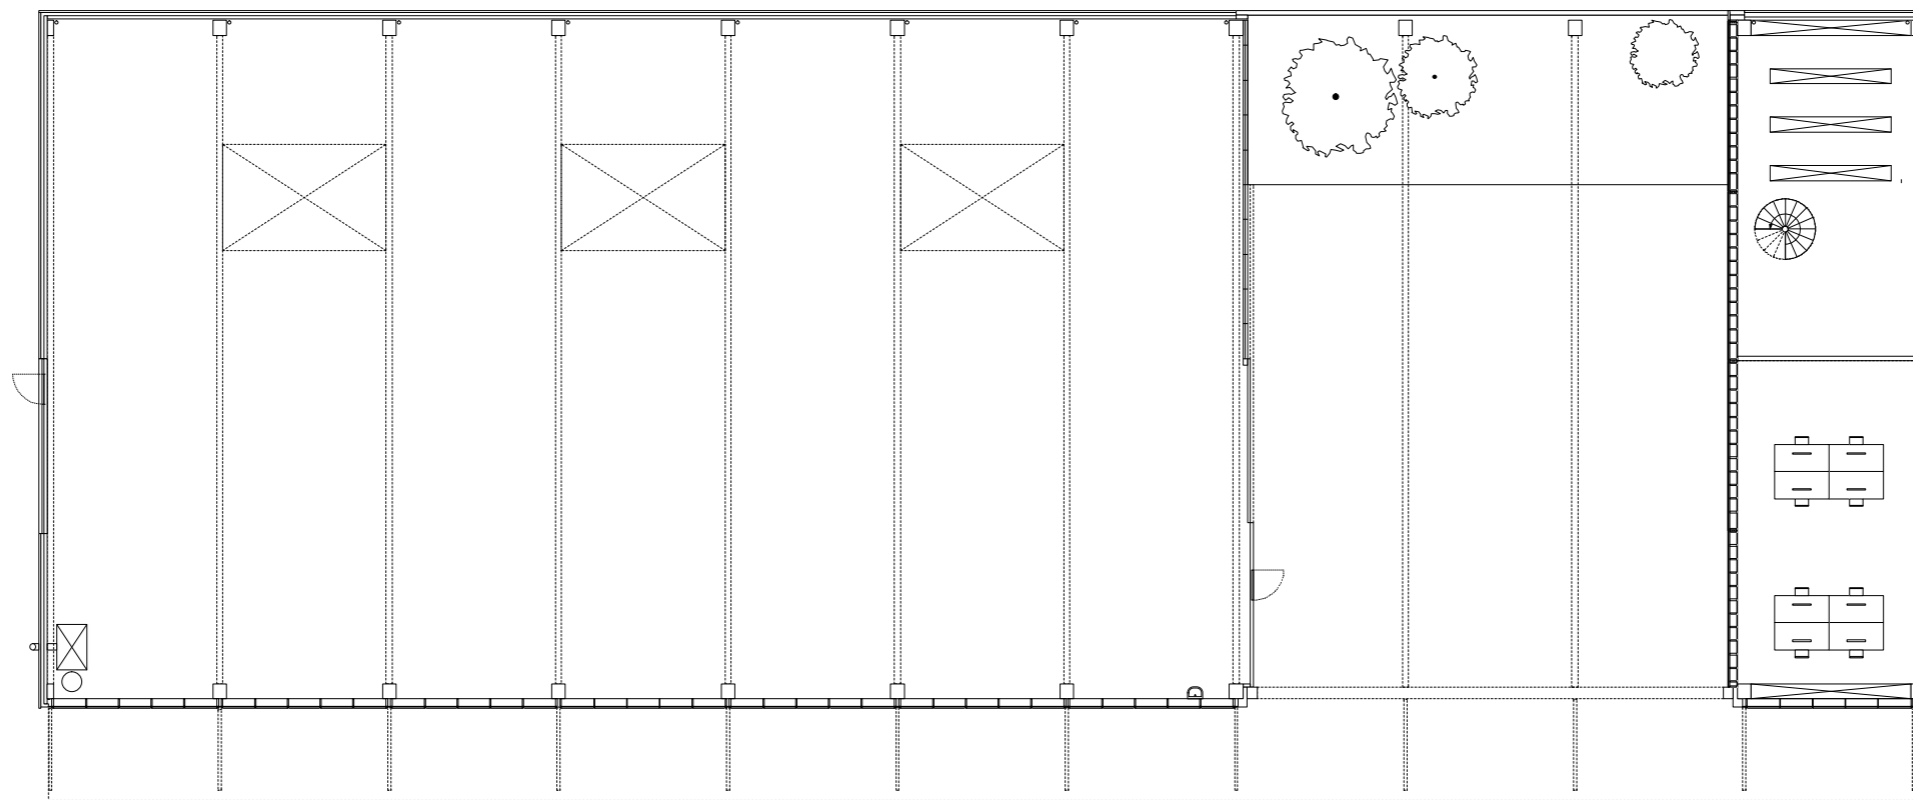

VERDIEPING +2

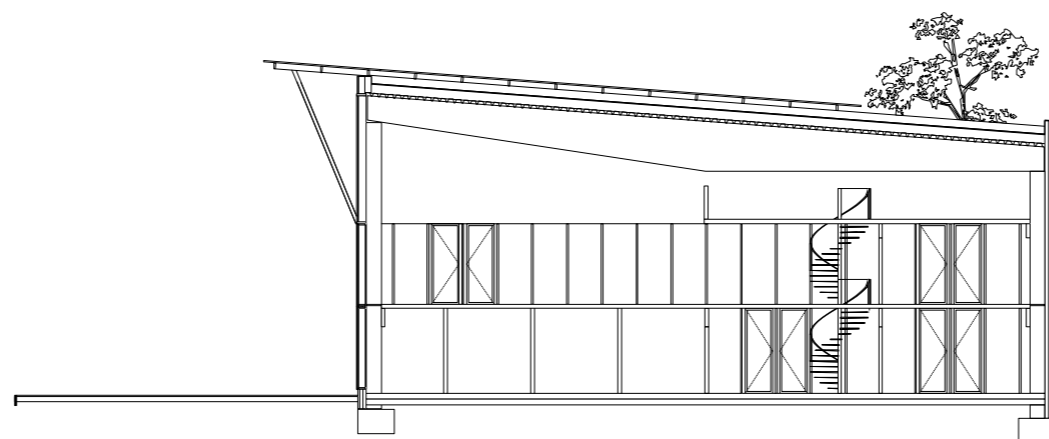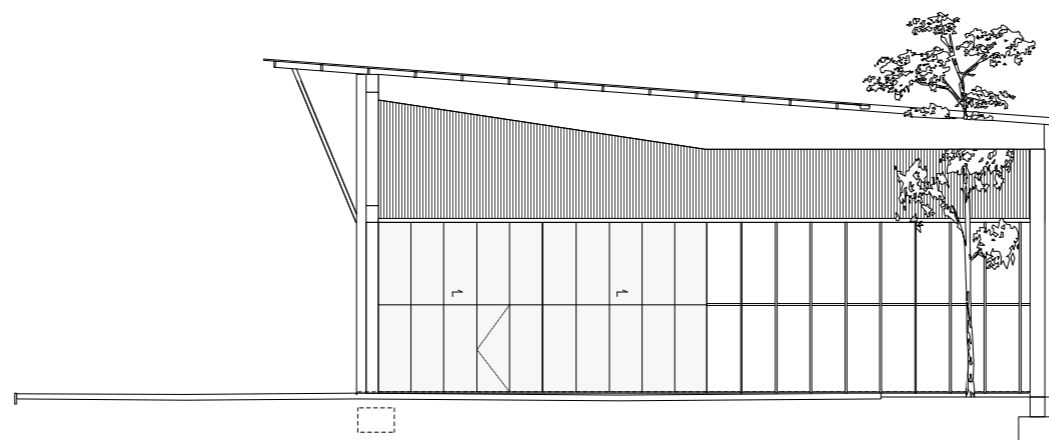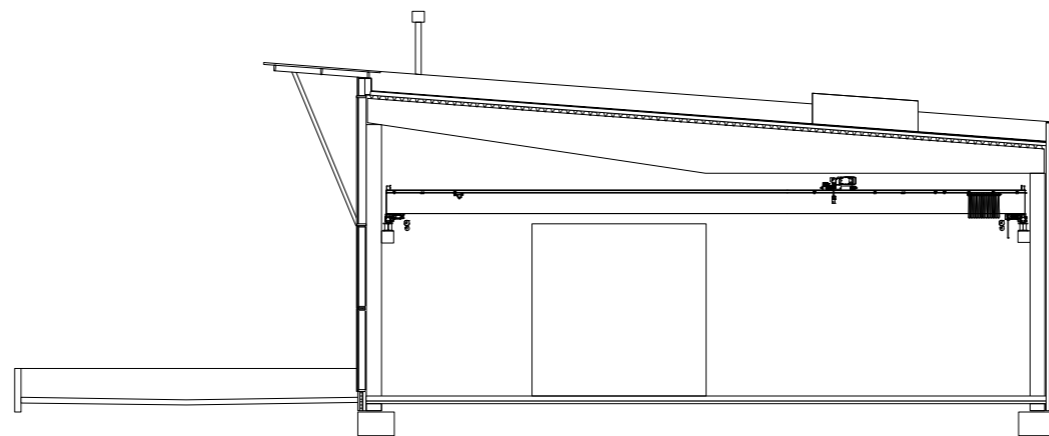

SNEDES