




gevel noord - inkom

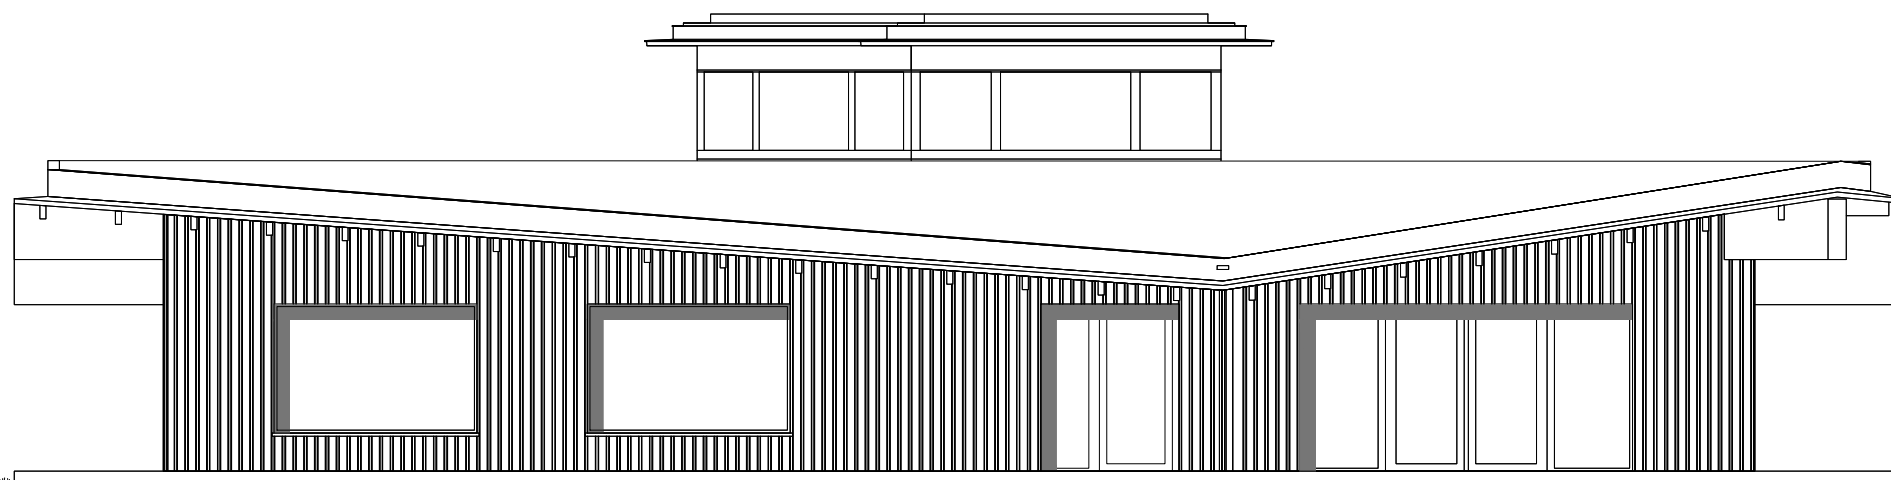

gevel oost

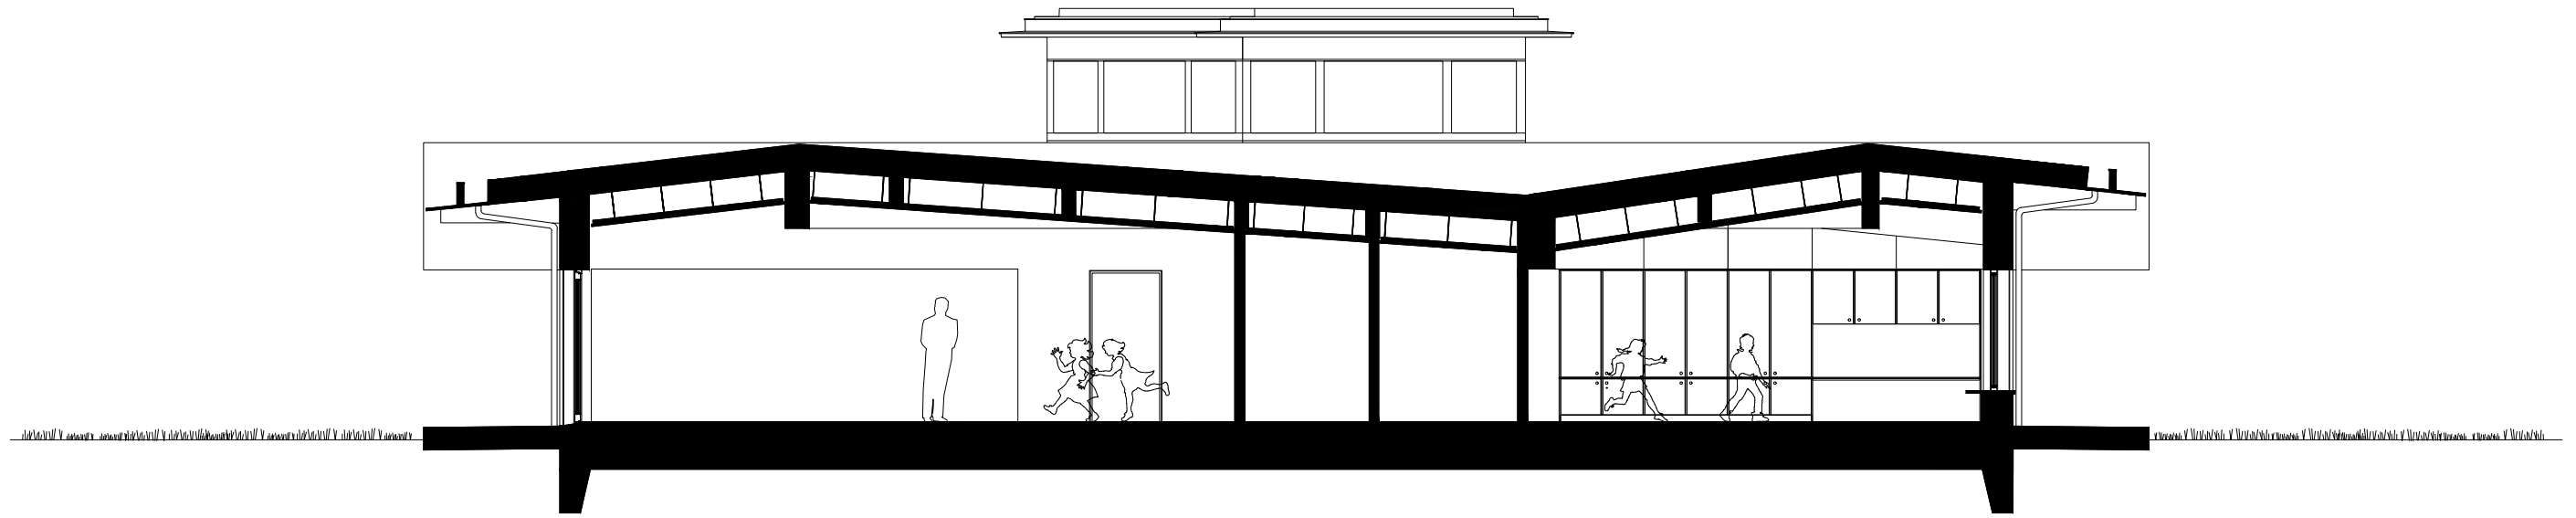

snede AA

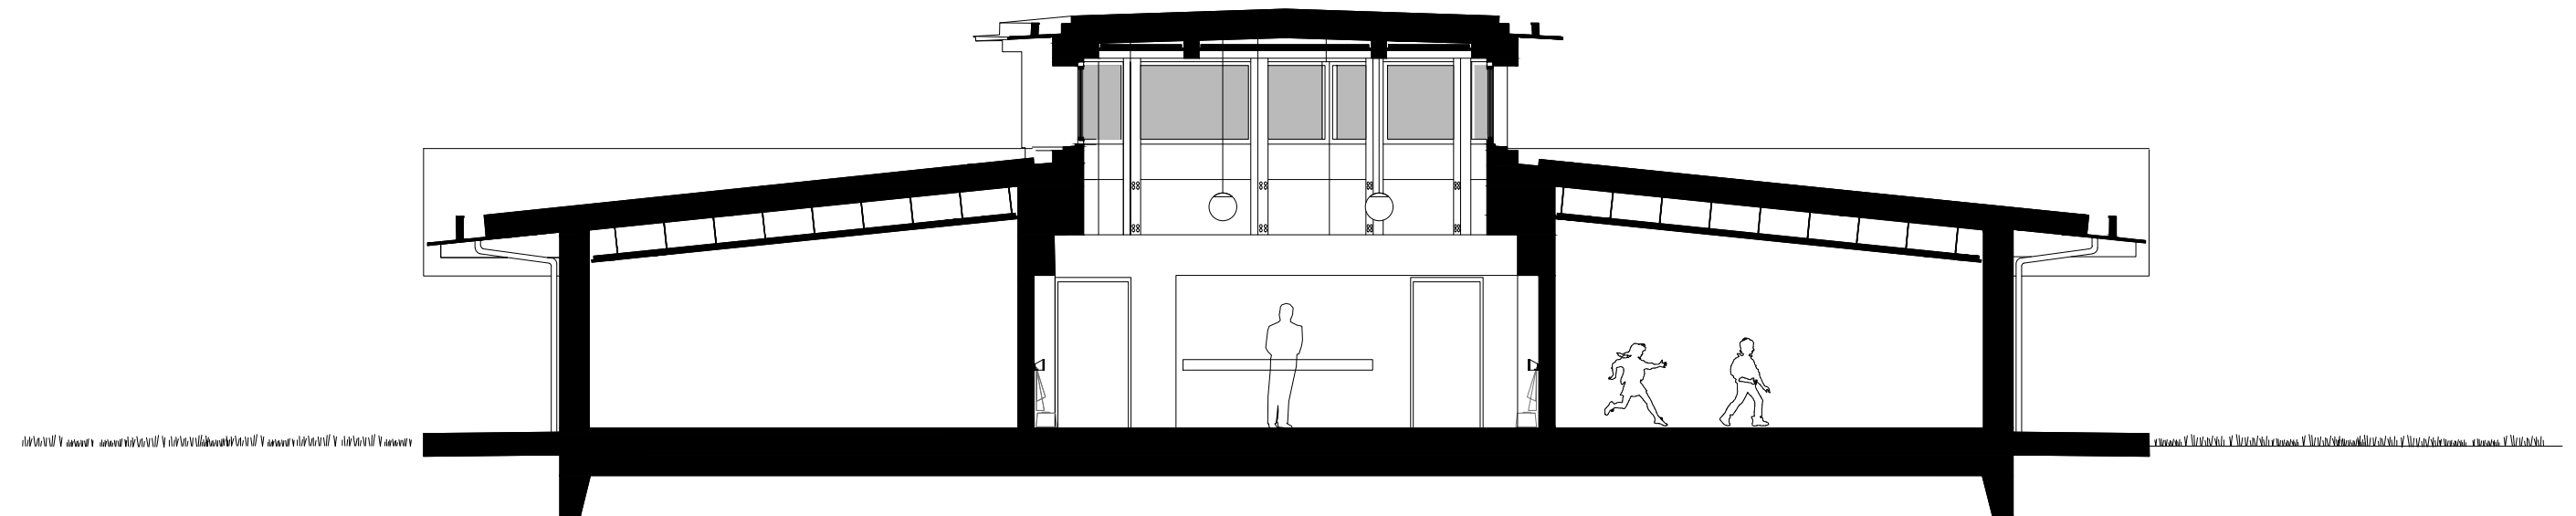

snede BB