





<p>Ir. Architect Kjell Keymolen +32 (0)4 79 08 49 51 kjellkeymolen@gmail.com</p>	<p>CLIENT Cabin Company NV</p>	<p>PROJECT HARU cabin</p>	<p>NOTES</p>	<p>DATE 31.05.2020</p>	<p>SCALE</p>	<p>FORMAT ISO A3</p>	
--	---	--------------------------------------	---------------------	-----------------------------------	---------------------	---------------------------------	--

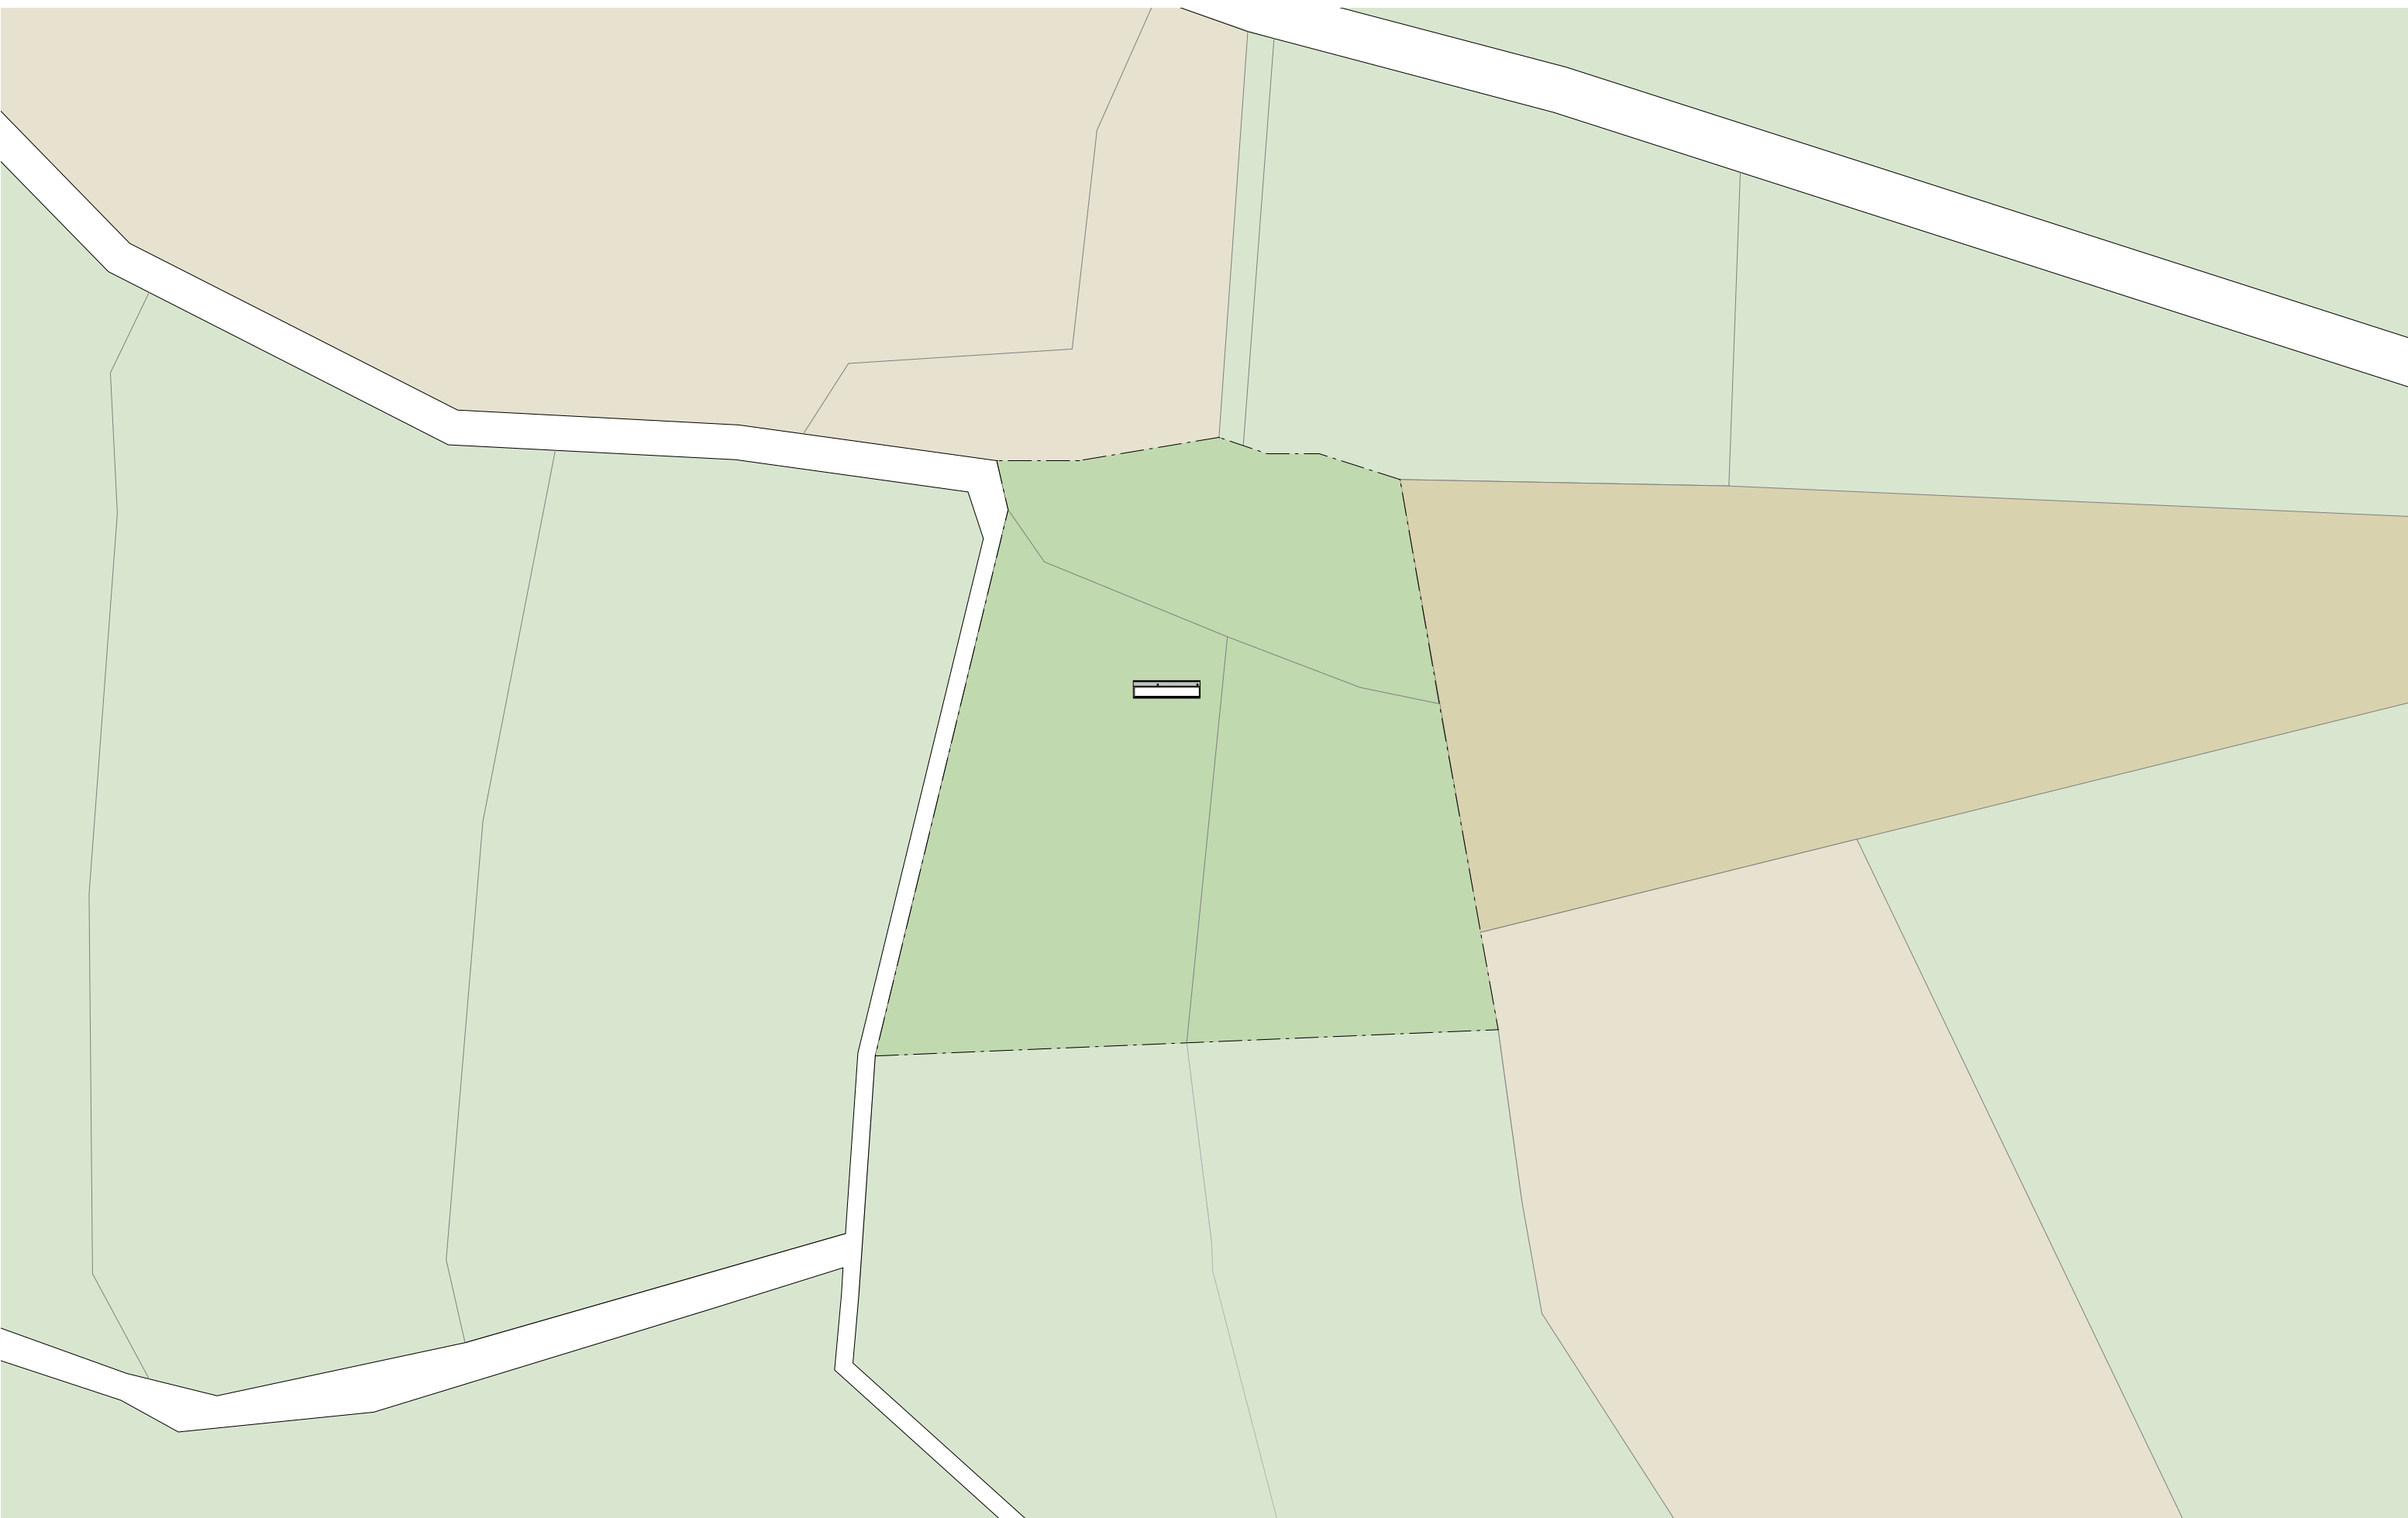


INPLANTING

<p>Ir. Architect Kjell Keymolen +32 (0)4 79 08 49 51 kjellkeymolen@gmail.com</p>	<p>CLIENT Cabin Company NV</p>	<p>PROJECT HARU cabin</p>	<p>NOTES de cabins staan steeds op geheime locaties</p>		<p>DATE 31.05.2020</p>	<p>SCALE 1 / 50</p>	<p>FORMAT ISO A3</p>	<p>PAGE 01</p>
--	---	--------------------------------------	--	---	-----------------------------------	--------------------------------	---------------------------------	----------------------------------

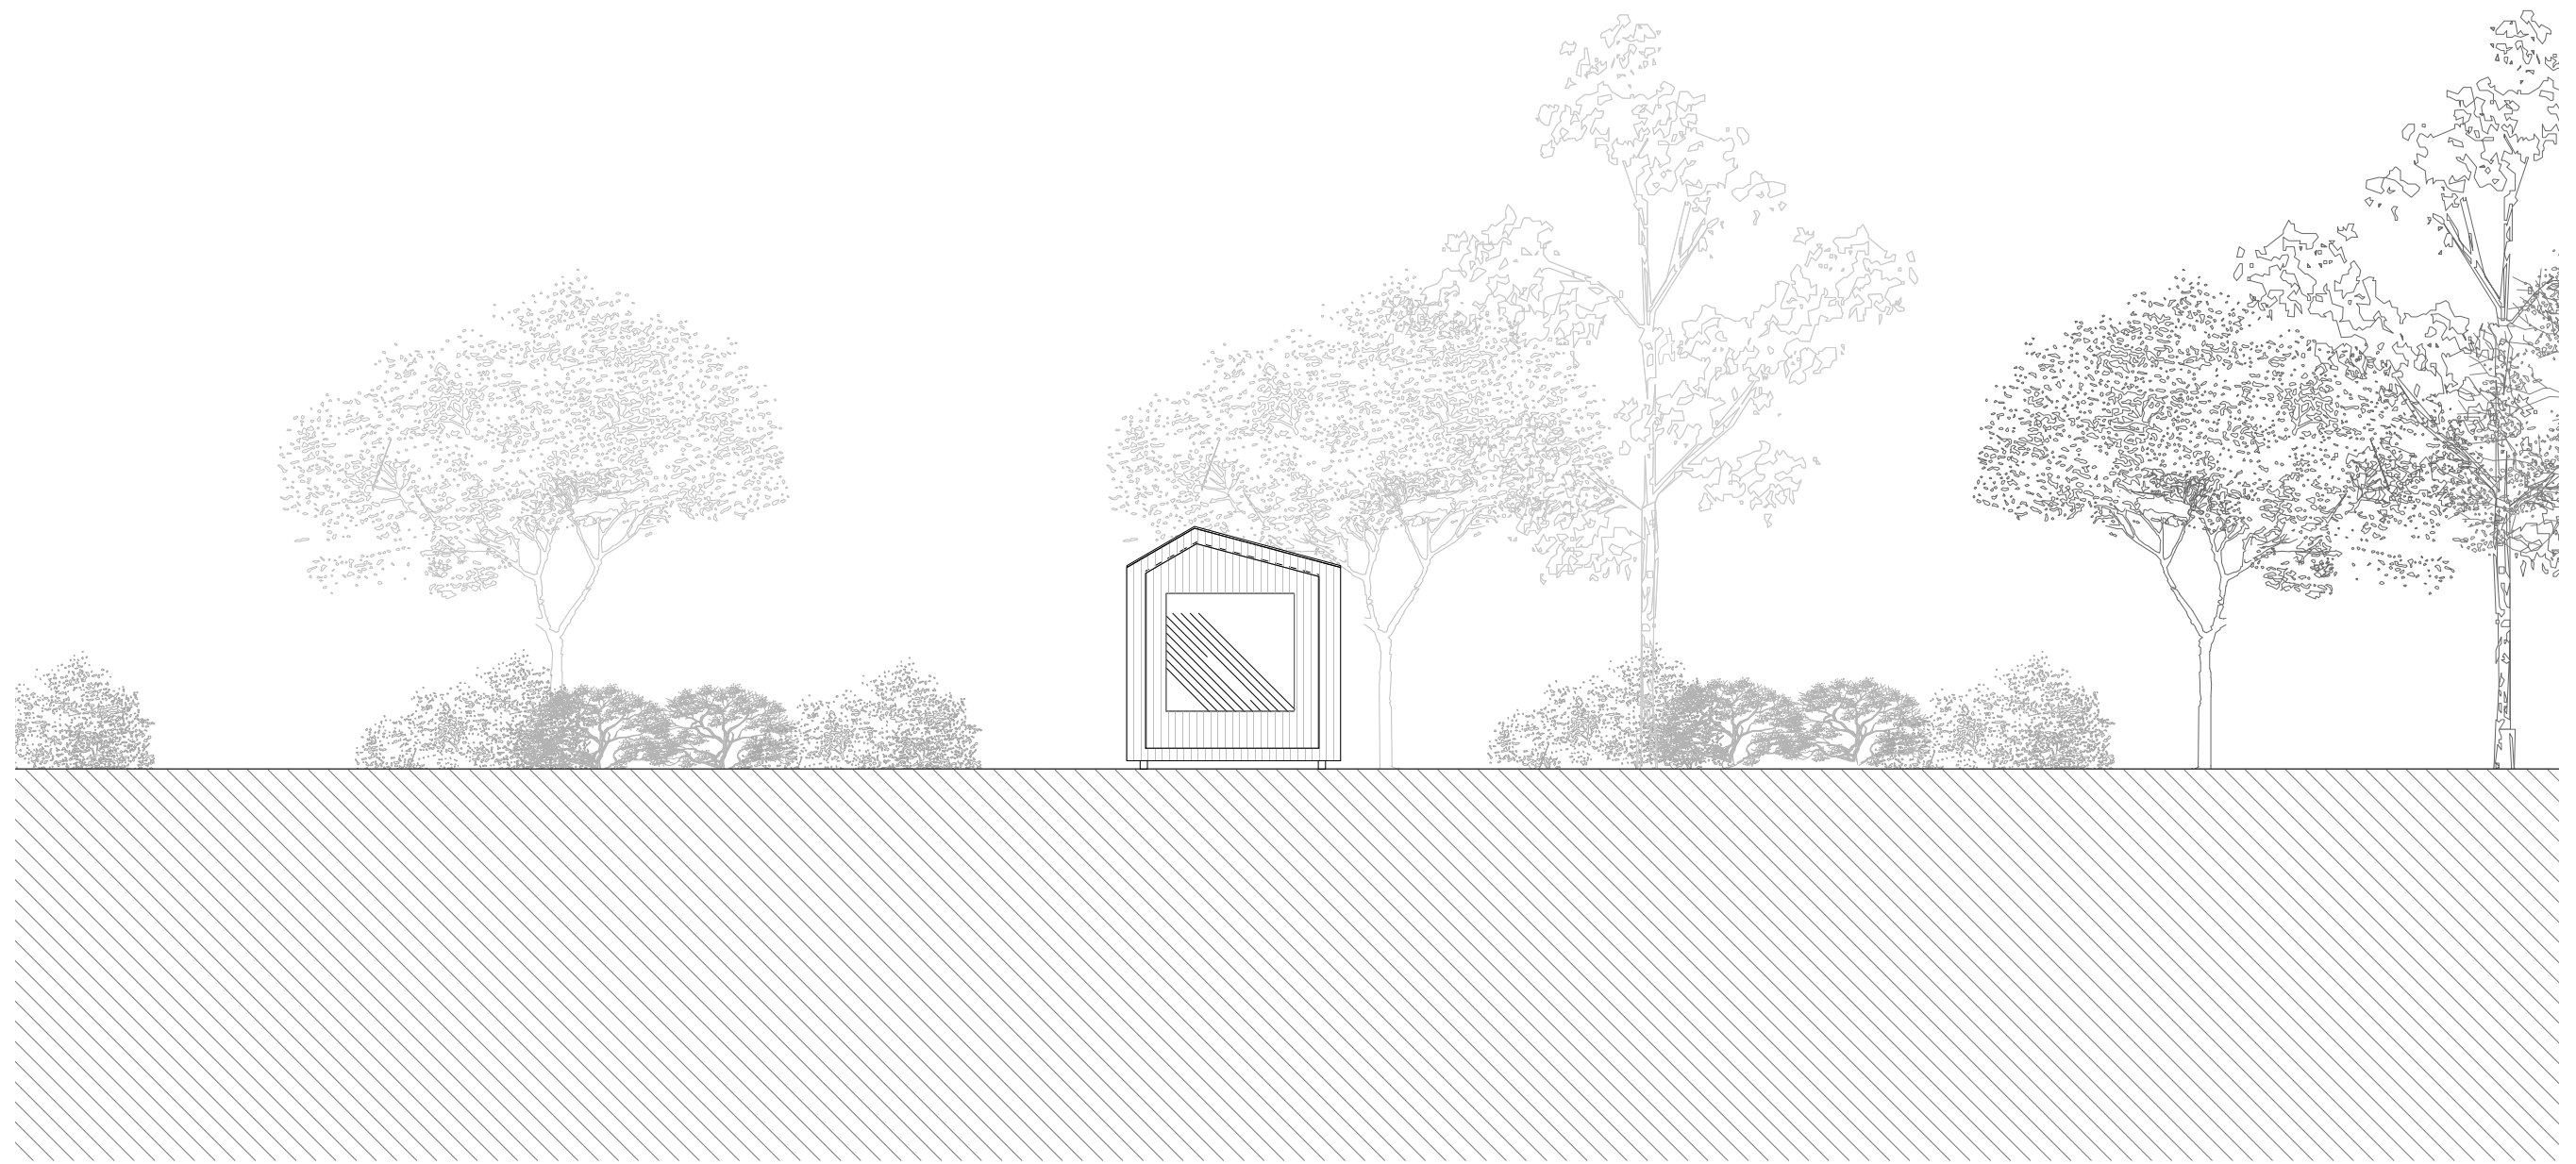


TERREINSNEDE

Ir. Architect Kjell Keymolen +32 (0)4 79 08 49 51 kjellkeymolen@gmail.com	CLIENT Cabin Company NV	PROJECT HARU cabin	NOTES	DATE 31.05.2020	SCALE 1 / 100	FORMAT ISO A3	PAGE 02
---	----------------------------	-----------------------	-------	--------------------	------------------	------------------	-------------------

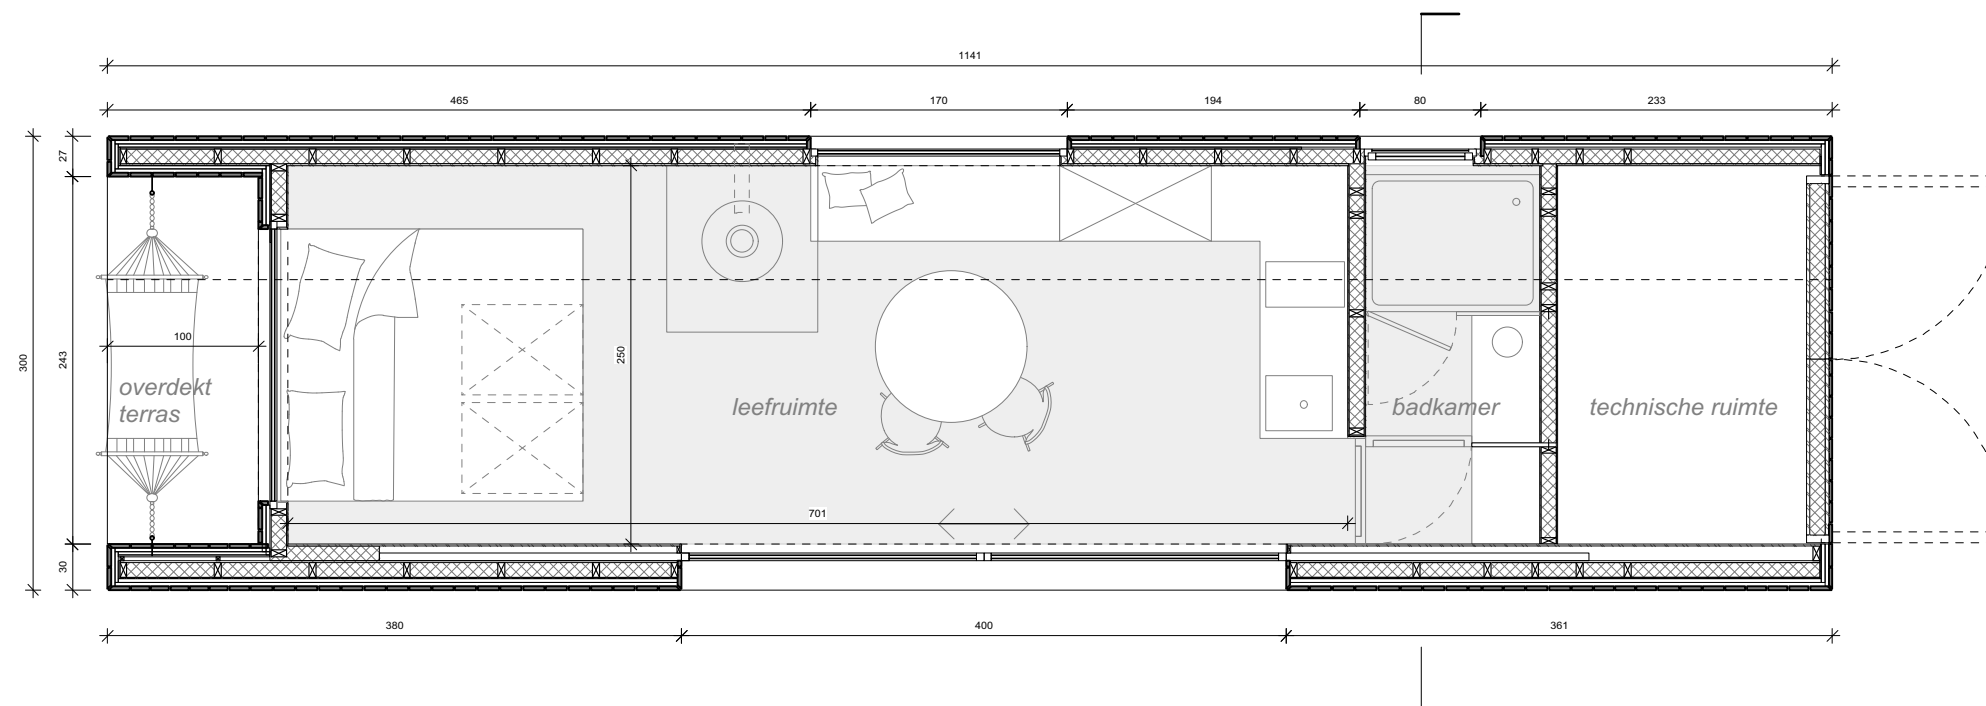

GRONDPLAN

Ir. Architect Kjell Keymolen +32 (0)4 79 08 49 51 kjellkeymolen@gmail.com	CLIENT Cabin Company NV	PROJECT HARU cabin	NOTES	 DATE 31.05.2020	SCALE 1 / 50	FORMAT ISO A3	PAGE 03
---	-----------------------------------	------------------------------	--------------	---	------------------------	-------------------------	--------------------------

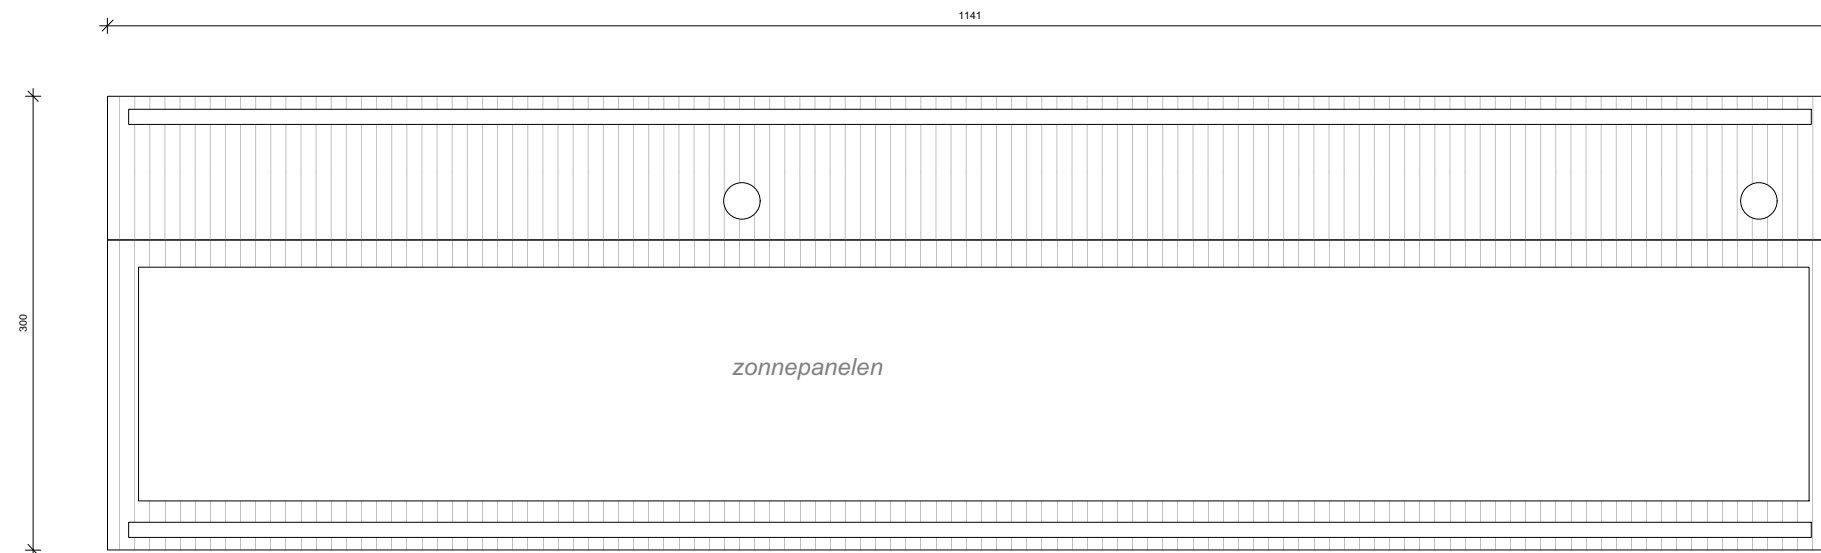

DAKENPLAN

Ir. Architect Kjell Keymolen
 +32 (0)4 79 08 49 51
 kjellkeymolen@gmail.com

CLIENT
 Cabin Company NV

PROJECT
 HARU cabin

NOTES




DATE
 31.05.2020

SCALE
 1 / 50


FORMAT
 ISO A3

PAGE
04

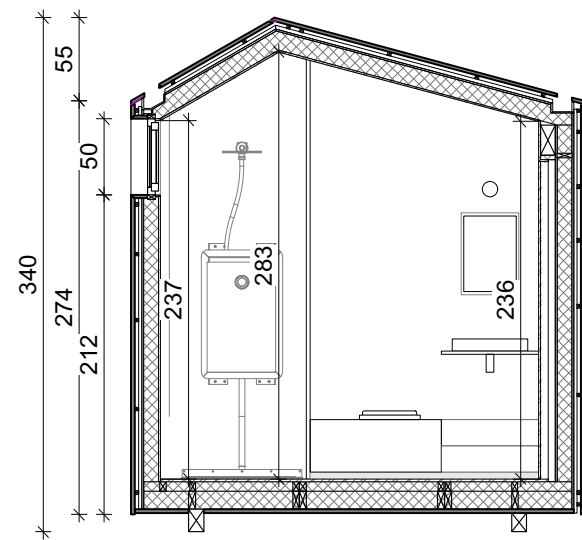

SNEDE

Ir. Architect Kjell Keymolen +32 (0)4 79 08 49 51 kjellkeymolen@gmail.com	CLIENT Cabin Company NV	PROJECT HARU cabin	NOTES	DATE 31.05.2020	SCALE 1 / 50	FORMAT ISO A3	PAGE 05
---	-----------------------------------	------------------------------	--------------	---------------------------	------------------------	-------------------------	--------------------------

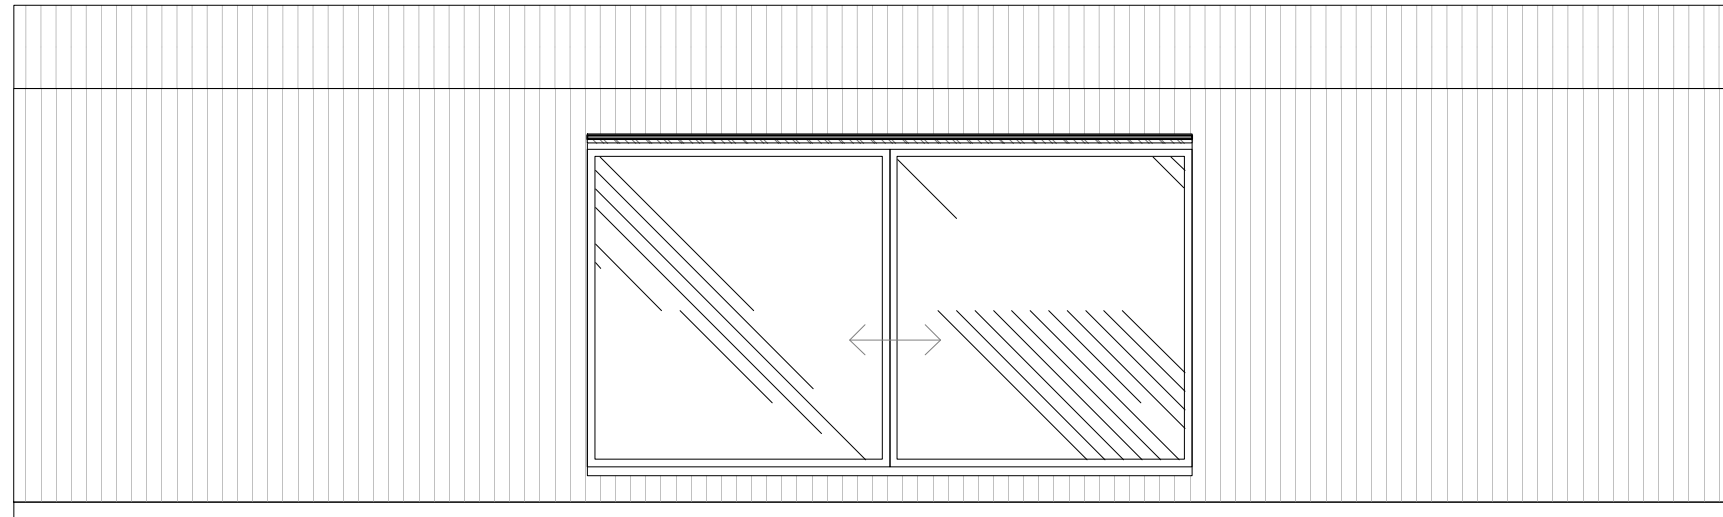

VOORGEVEL

Ir. Architect Kjell Keymolen
+32 (0)4 79 08 49 51
kjellkeymolen@gmail.com

CLIENT
Cabin Company NV

PROJECT
HARU cabin


NOTES

DATE
31.05.2020

SCALE
1 / 50


FORMAT
ISO A3

PAGE
06

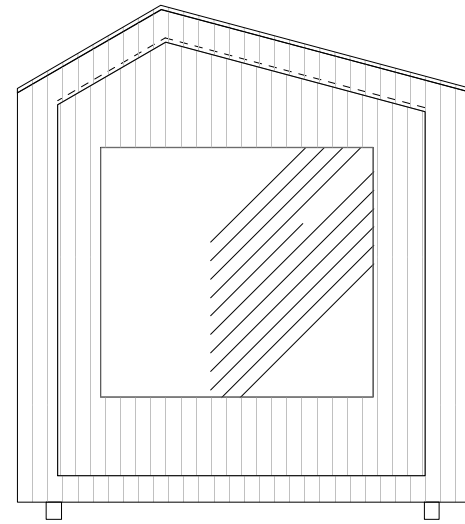

LINKER ZIJGEVEL

Ir. Architect Kjell Keymolen +32 (0)4 79 08 49 51 kjellkeymolen@gmail.com	CLIENT Cabin Company NV	PROJECT HARU cabin	NOTES	DATE 31.05.2020	SCALE 1 / 50	FORMAT ISO A3	PAGE 07
---	----------------------------	-----------------------	-------	--------------------	-----------------	------------------	-------------------

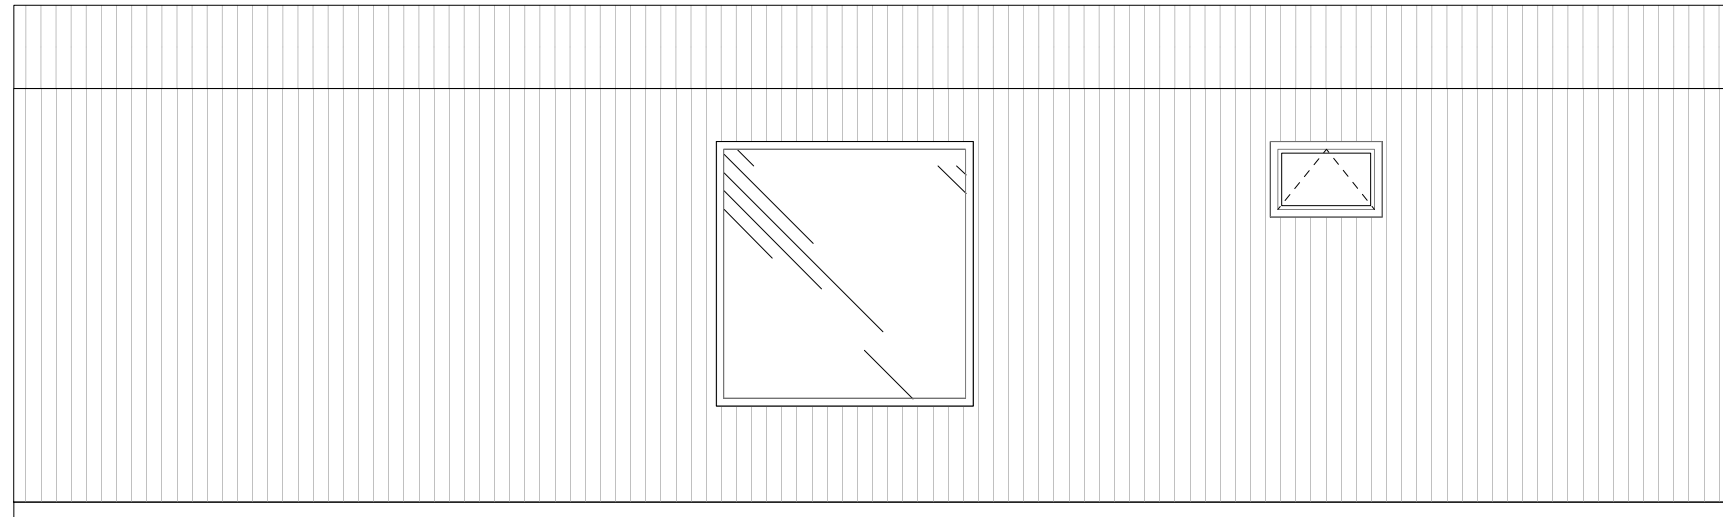

ACHTERGEVEL

Ir. Architect Kjell Keymolen
+32 (0)4 79 08 49 51
kjellkeymolen@gmail.com

CLIENT
Cabin Company NV

PROJECT
HARU cabin


NOTES

DATE
31.05.2020

SCALE
1 / 50


FORMAT
ISO A3

PAGE
08

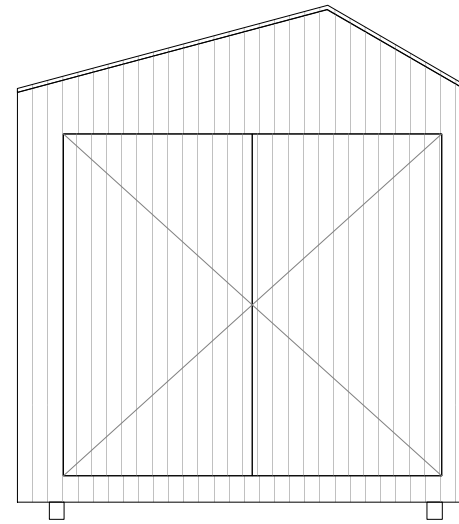

RECHTER ZIJGEVEL

Ir. Architect Kjell Keymolen +32 (0)4 79 08 49 51 kjellkeymolen@gmail.com	CLIENT Cabin Company NV	PROJECT HARU cabin	NOTES	DATE 31.05.2020	SCALE 1 / 50	FORMAT ISO A3	PAGE 09
---	----------------------------	-----------------------	-------	--------------------	-----------------	------------------	-------------------

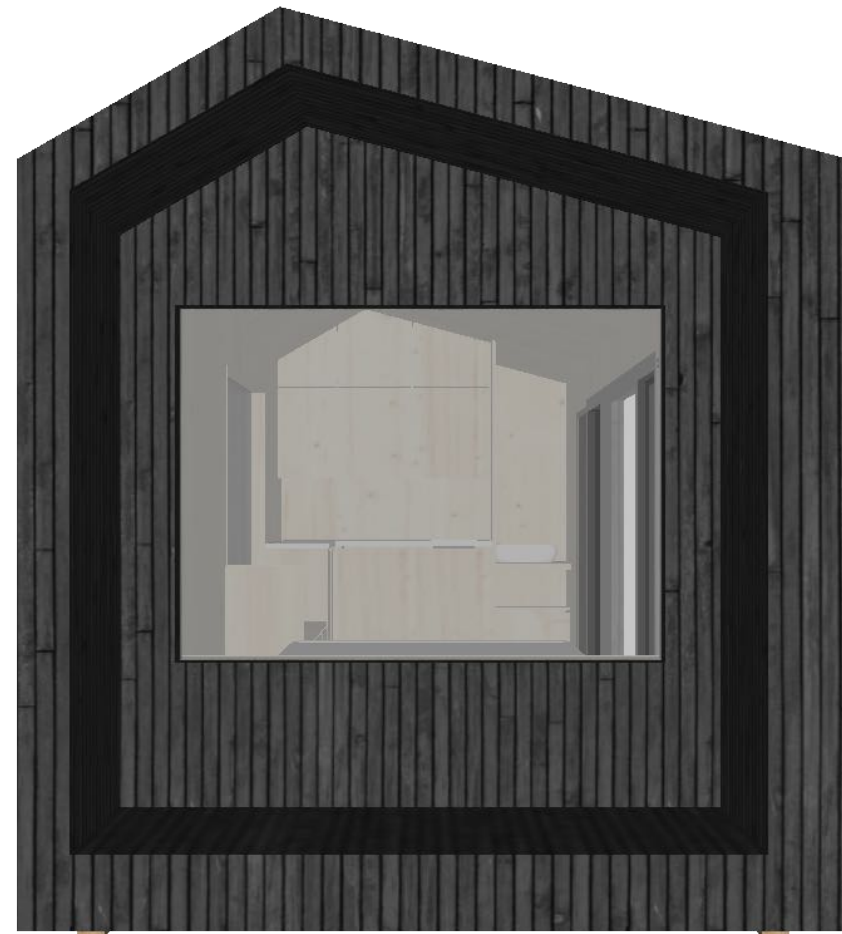

BEELD 1




BEELD 2

<p>Ir. Architect Kjell Keymolen +32 (0)4 79 08 49 51 kjellkeymolen@gmail.com</p>	<p>CLIENT Cabin Company NV</p>	<p>PROJECT HARU cabin</p>	<p>NOTES</p>	<p>DATE 31.05.2020</p>	<p>SCALE</p>	<p>FORMAT ISO A3</p>	<p>PAGE 11</p>
--	------------------------------------	-------------------------------	--------------	----------------------------	--------------	--------------------------	---------------------------




BEELD 3

<p>Ir. Architect Kjell Keymolen +32 (0)4 79 08 49 51 kjellkeymolen@gmail.com</p>	<p>CLIENT Cabin Company NV</p>	<p>PROJECT HARU cabin</p>	<p>NOTES</p>	<p>DATE 31.05.2020</p>	<p>SCALE</p>	<p>FORMAT ISO A3</p>	<p>PAGE 12</p>
--	------------------------------------	-------------------------------	--------------	----------------------------	--------------	--------------------------	---------------------------

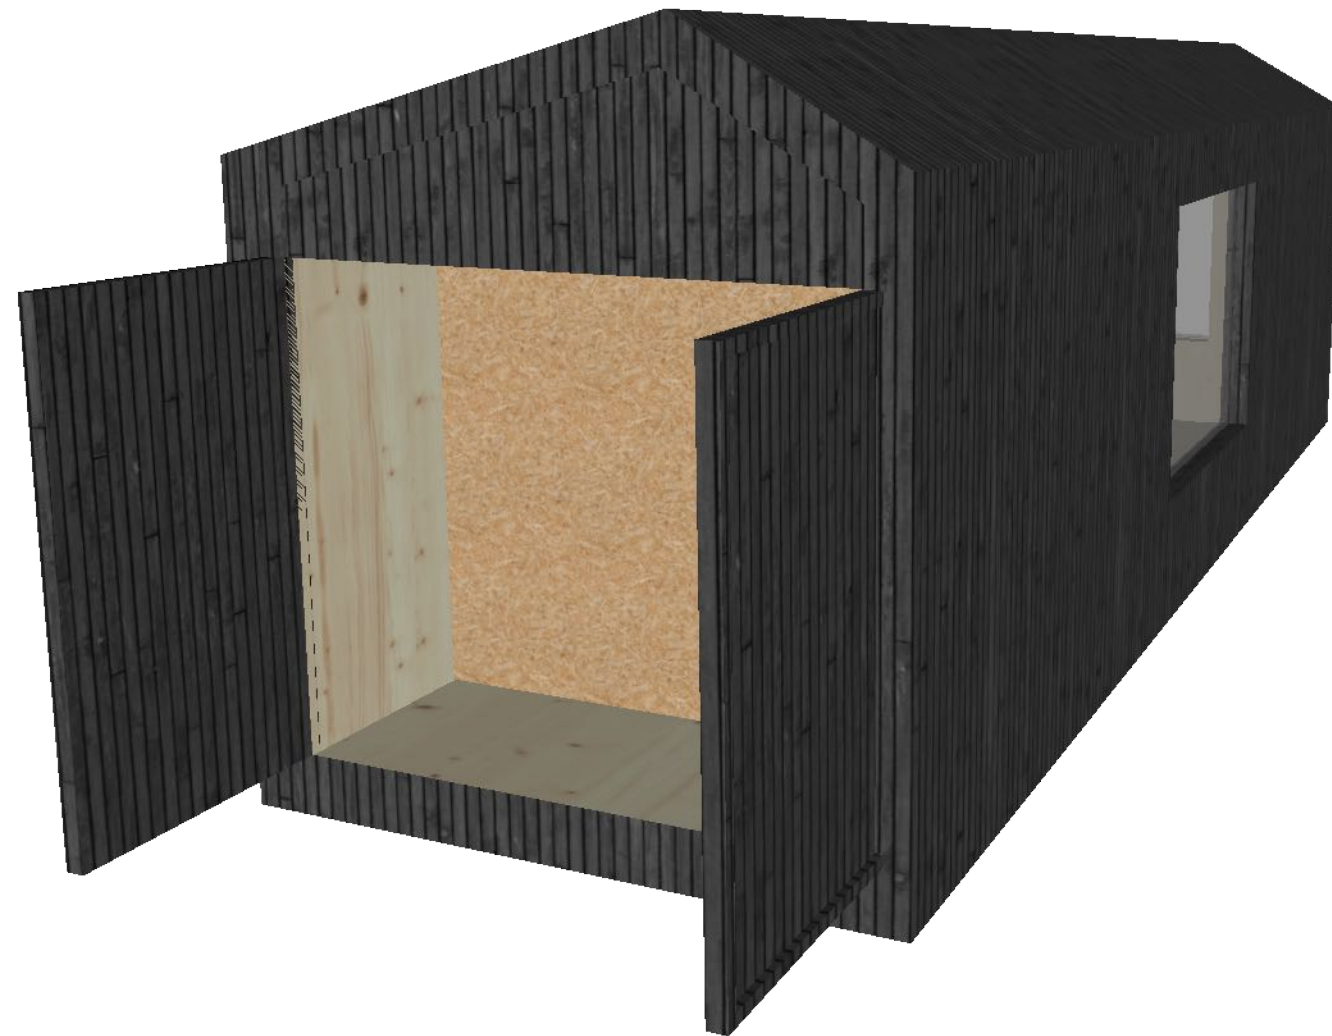

BEELD 4

Ir. Architect Kjell Keymolen +32 (0)4 79 08 49 51 kjellkeymolen@gmail.com	CLIENT Cabin Company NV	PROJECT HARU cabin	NOTES	DATE 31.05.2020	SCALE	FORMAT ISO A3	PAGE 13
---	----------------------------	-----------------------	-------	--------------------	-------	------------------	-------------------

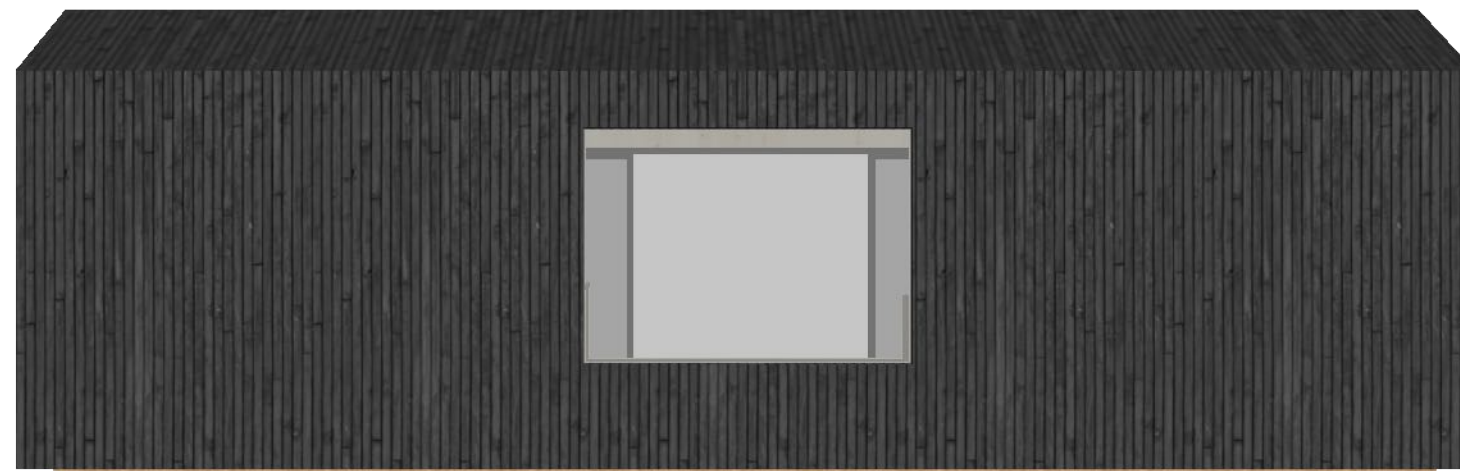

BEELD 5

<p>Ir. Architect Kjell Keymolen +32 (0)4 79 08 49 51 kjellkeymolen@gmail.com</p>	<p>CLIENT Cabin Company NV</p>	<p>PROJECT HARU cabin</p>	<p>NOTES</p>	<p>DATE 31.05.2020</p>	<p>SCALE</p>	<p>FORMAT ISO A3</p>	<p>PAGE 14</p>
--	------------------------------------	-------------------------------	--------------	----------------------------	--------------	--------------------------	---------------------------



BEELD 6

Ir. Architect Kjell Keymolen
+32 (0)4 79 08 49 51
kjellkeymolen@gmail.com

CLIENT
Cabin Company NV

PROJECT
HARU cabin

NOTES

DATE
31.05.2020

SCALE

FORMAT
ISO A3

PAGE
15



FOTO 1

Ir. Architect Kjell Keymolen
+32 (0)4 79 08 49 51
kjellkeymolen@gmail.com

CLIENT
Cabin Company NV

PROJECT
HARU cabin

NOTES
tijdelijke foto's in afwachting van nieuwe locatie

DATE
31.05.2020

SCALE

FORMAT
ISO A3

PAGE
16



FOTO 2

<p>Ir. Architect Kjell Keymolen +32 (0)4 79 08 49 51 kjellkeymolen@gmail.com</p>	<p>CLIENT Cabin Company NV</p>	<p>PROJECT HARU cabin</p>	<p>NOTES tijdelijke foto's in afwachting van nieuwe locatie</p>	<p>DATE 31.05.2020</p>	<p>SCALE</p>	<p>FORMAT ISO A3</p>	<p>PAGE 17</p>
--	------------------------------------	-------------------------------	---	----------------------------	--------------	--------------------------	---------------------------



FOTO 3

<p>Ir. Architect Kjell Keymolen +32 (0)4 79 08 49 51 kjellkeymolen@gmail.com</p>	<p>CLIENT Cabin Company NV</p>	<p>PROJECT HARU cabin</p>	<p>NOTES tijdelijke foto's in afwachting van nieuwe locatie</p>	<p>DATE 31.05.2020</p>	<p>SCALE</p>	<p>FORMAT ISO A3</p>	<p>PAGE 18</p>
--	------------------------------------	-------------------------------	---	----------------------------	--------------	--------------------------	---------------------------



FOTO 4

Ir. Architect Kjell Keymolen
+32 (0)4 79 08 49 51
kjellkeymolen@gmail.com

CLIENT
Cabin Company NV

PROJECT
HARU cabin

NOTES
tijdelijke foto's in afwachting van nieuwe locatie

DATE
31.05.2020

SCALE

FORMAT
ISO A3

PAGE
19