




 bureau d'architecture greisch s.c.r.l.
 parc industriel des hauts-sarts
 première avenue, 165
 b-4040 herstal
 tél. +32 4 366 14 02
 info@bagreisch.be
 www.bagreisch.be

IMPLANTATION

Construction d'un immeuble de bureaux et d'une surface commerciale
 solidaris coopérative s.c.r.l.
 rue douffet, 36
 4020 liège
 tel : +32 4 341 64 08

représenté par :
 Pierre ANNET - Administrateur
 Dominique DAUBY - Vice-président

date
 26/05/20


echelle
 1 / 500 ème









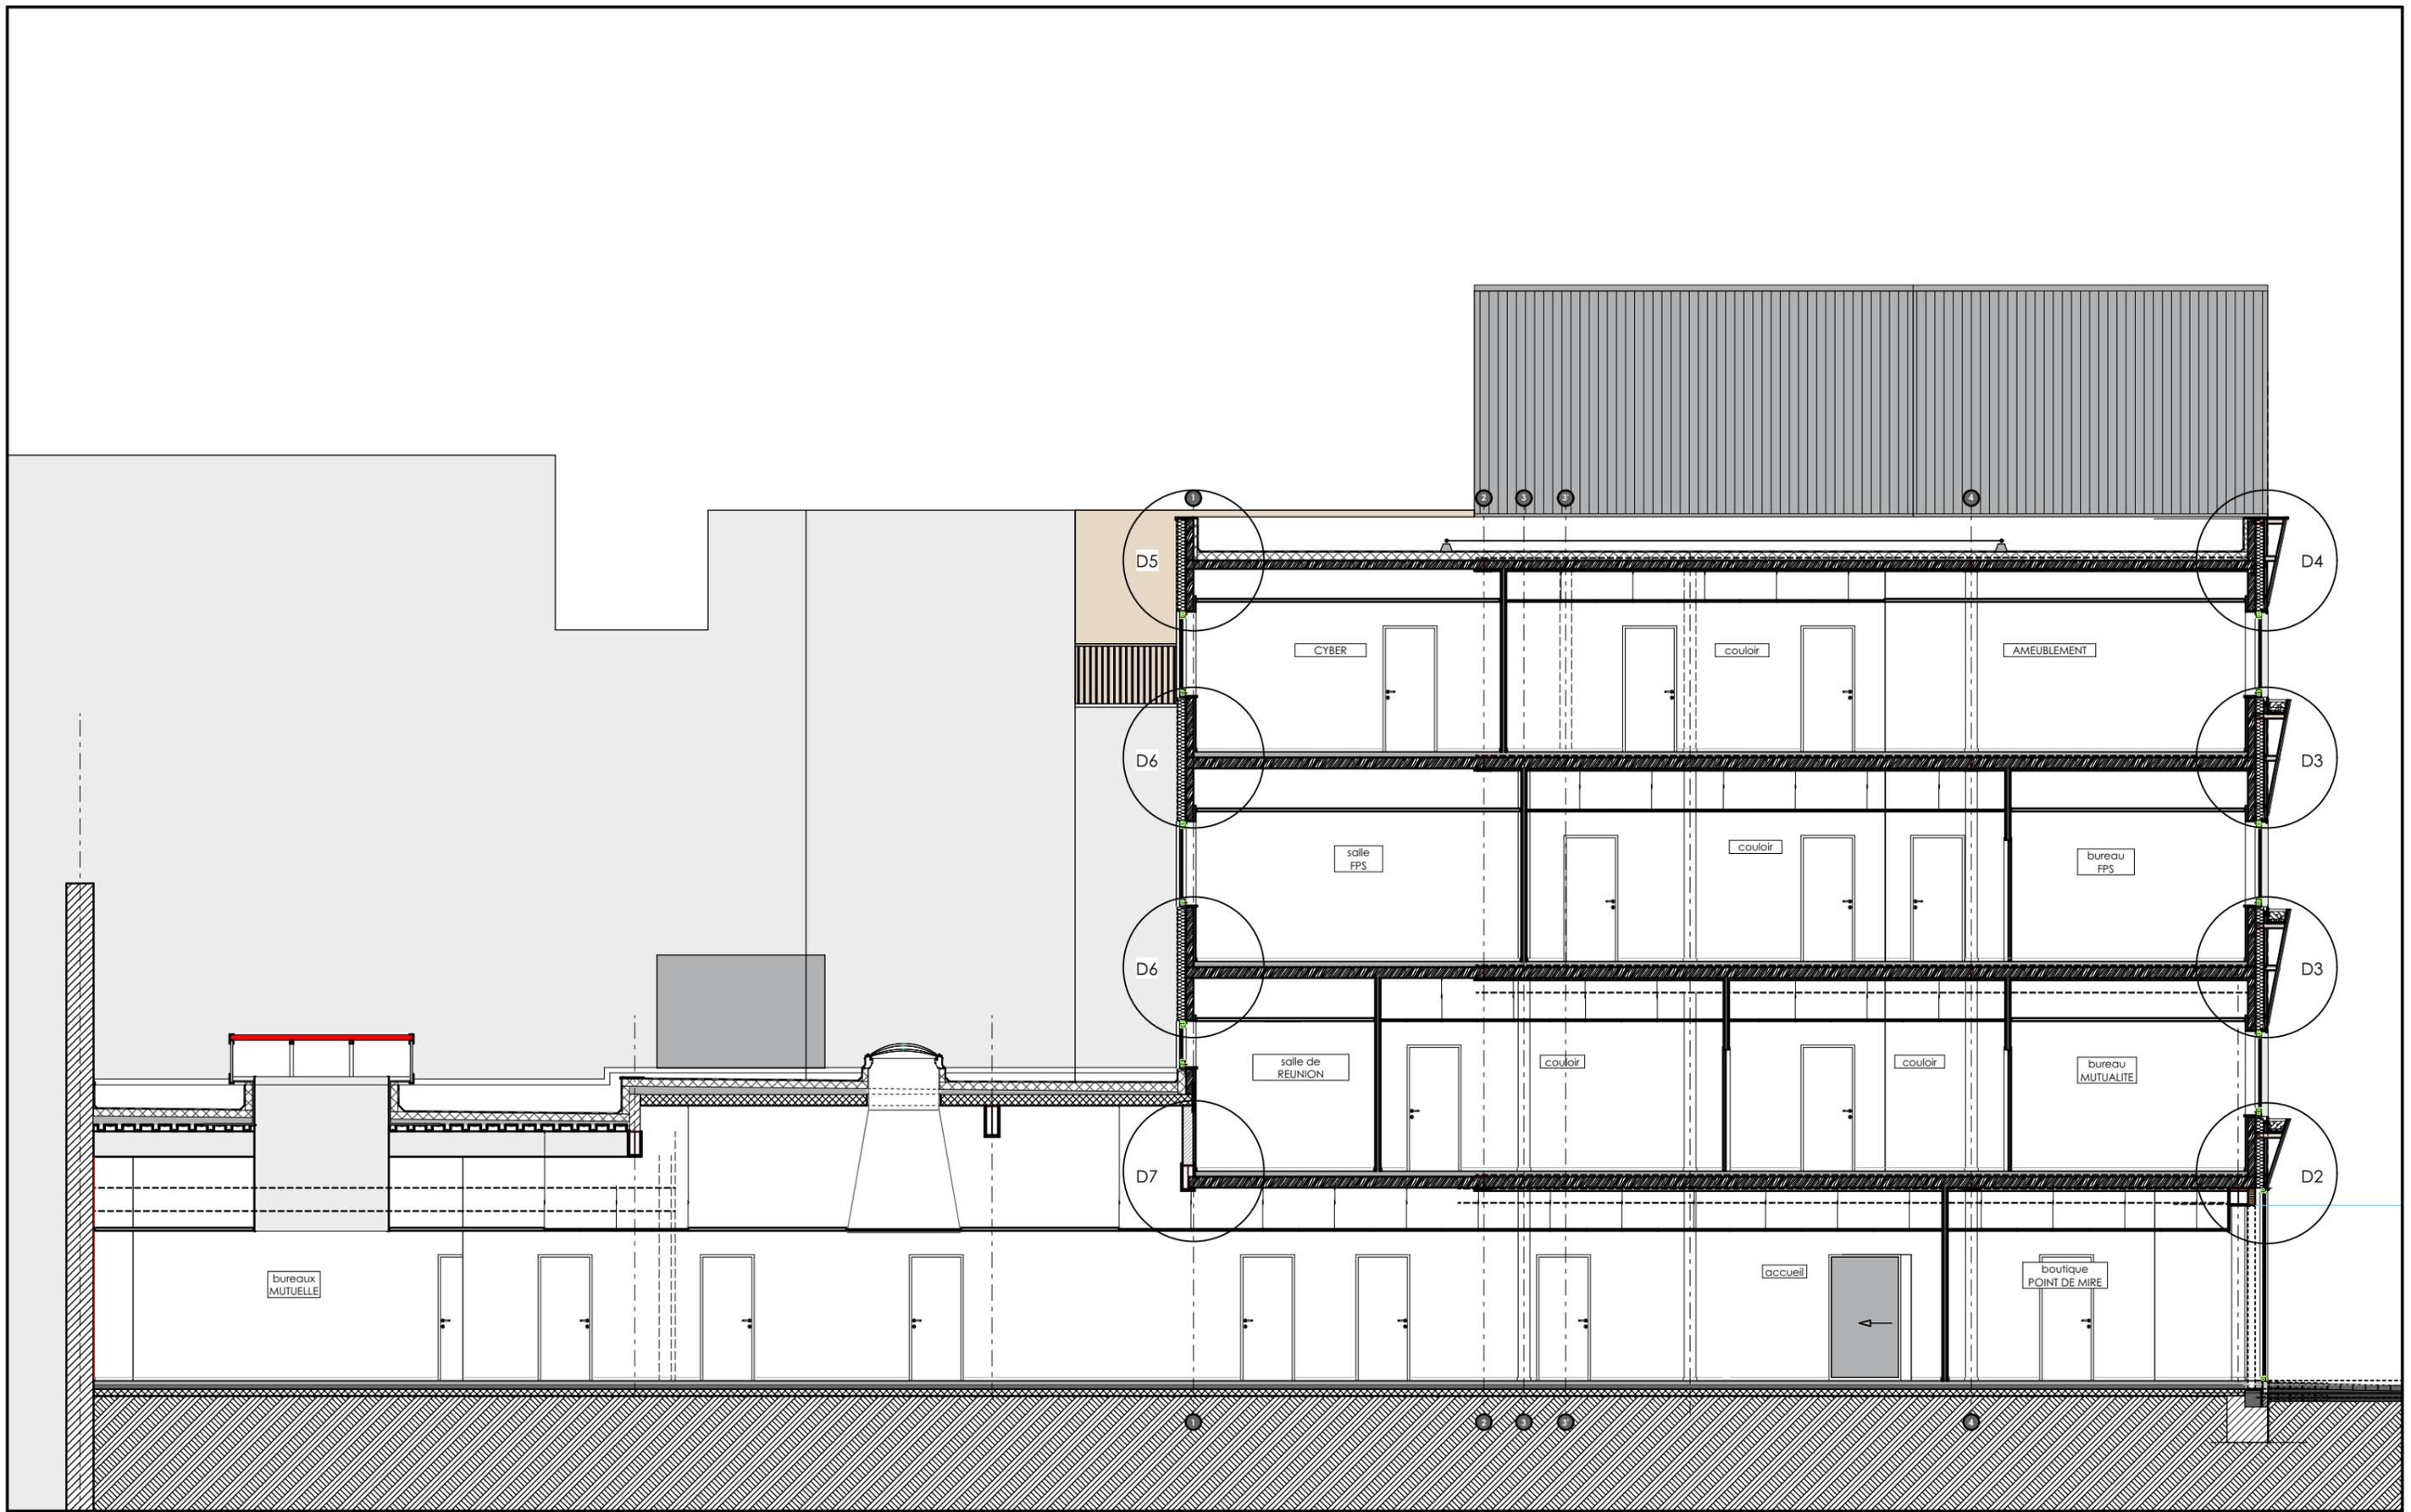

bureau d'architecture greisch s.c.r.l.
 parc industriel des hauts-sarts
 première avenue, 165
 b-4040 herstal
 tél. +32 4 366 14 02
 info@bagreisch.be
 www.bagreisch.be

COUPE
 LONGITUDINALE

Construction d'un immeuble de bureaux et d'une surface commerciale



solidaris coopérative s.c.r.l.
 rue douffet, 36
 4020 liège
 tel : +32 4 341 64 08

représenté par :
 Pierre ANNET - Administrateur
 Dominique DAUBY - Vice-président

date
 26/05/20

echelle
 1 / 100 ème



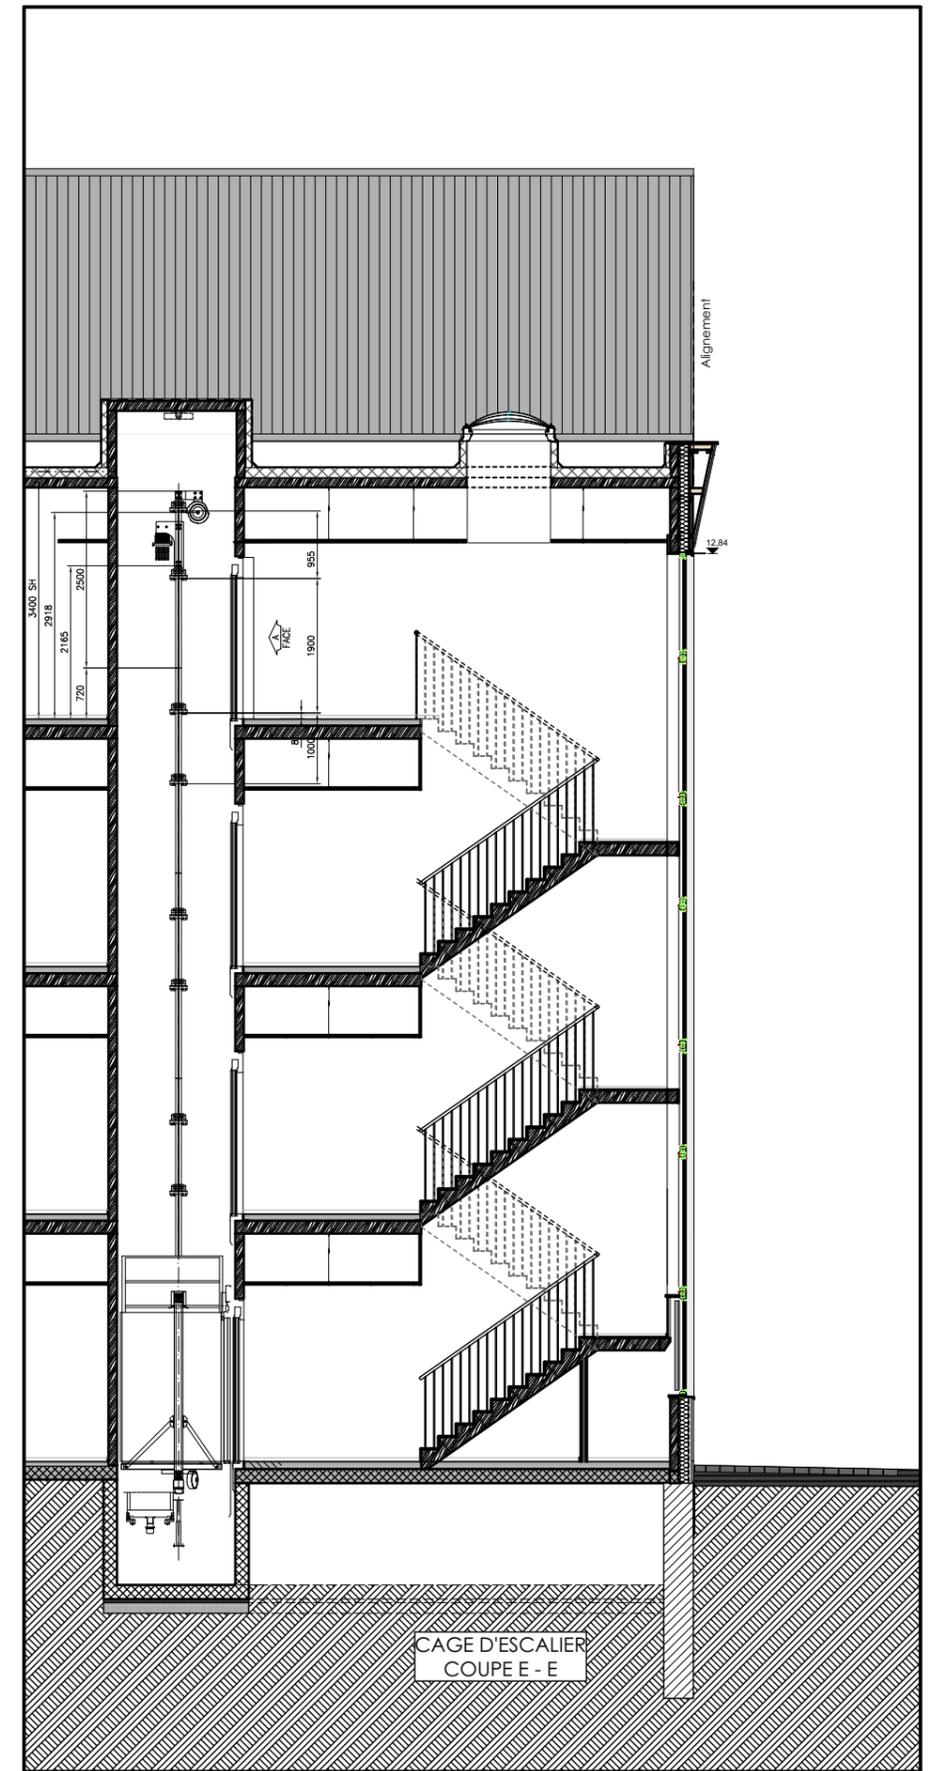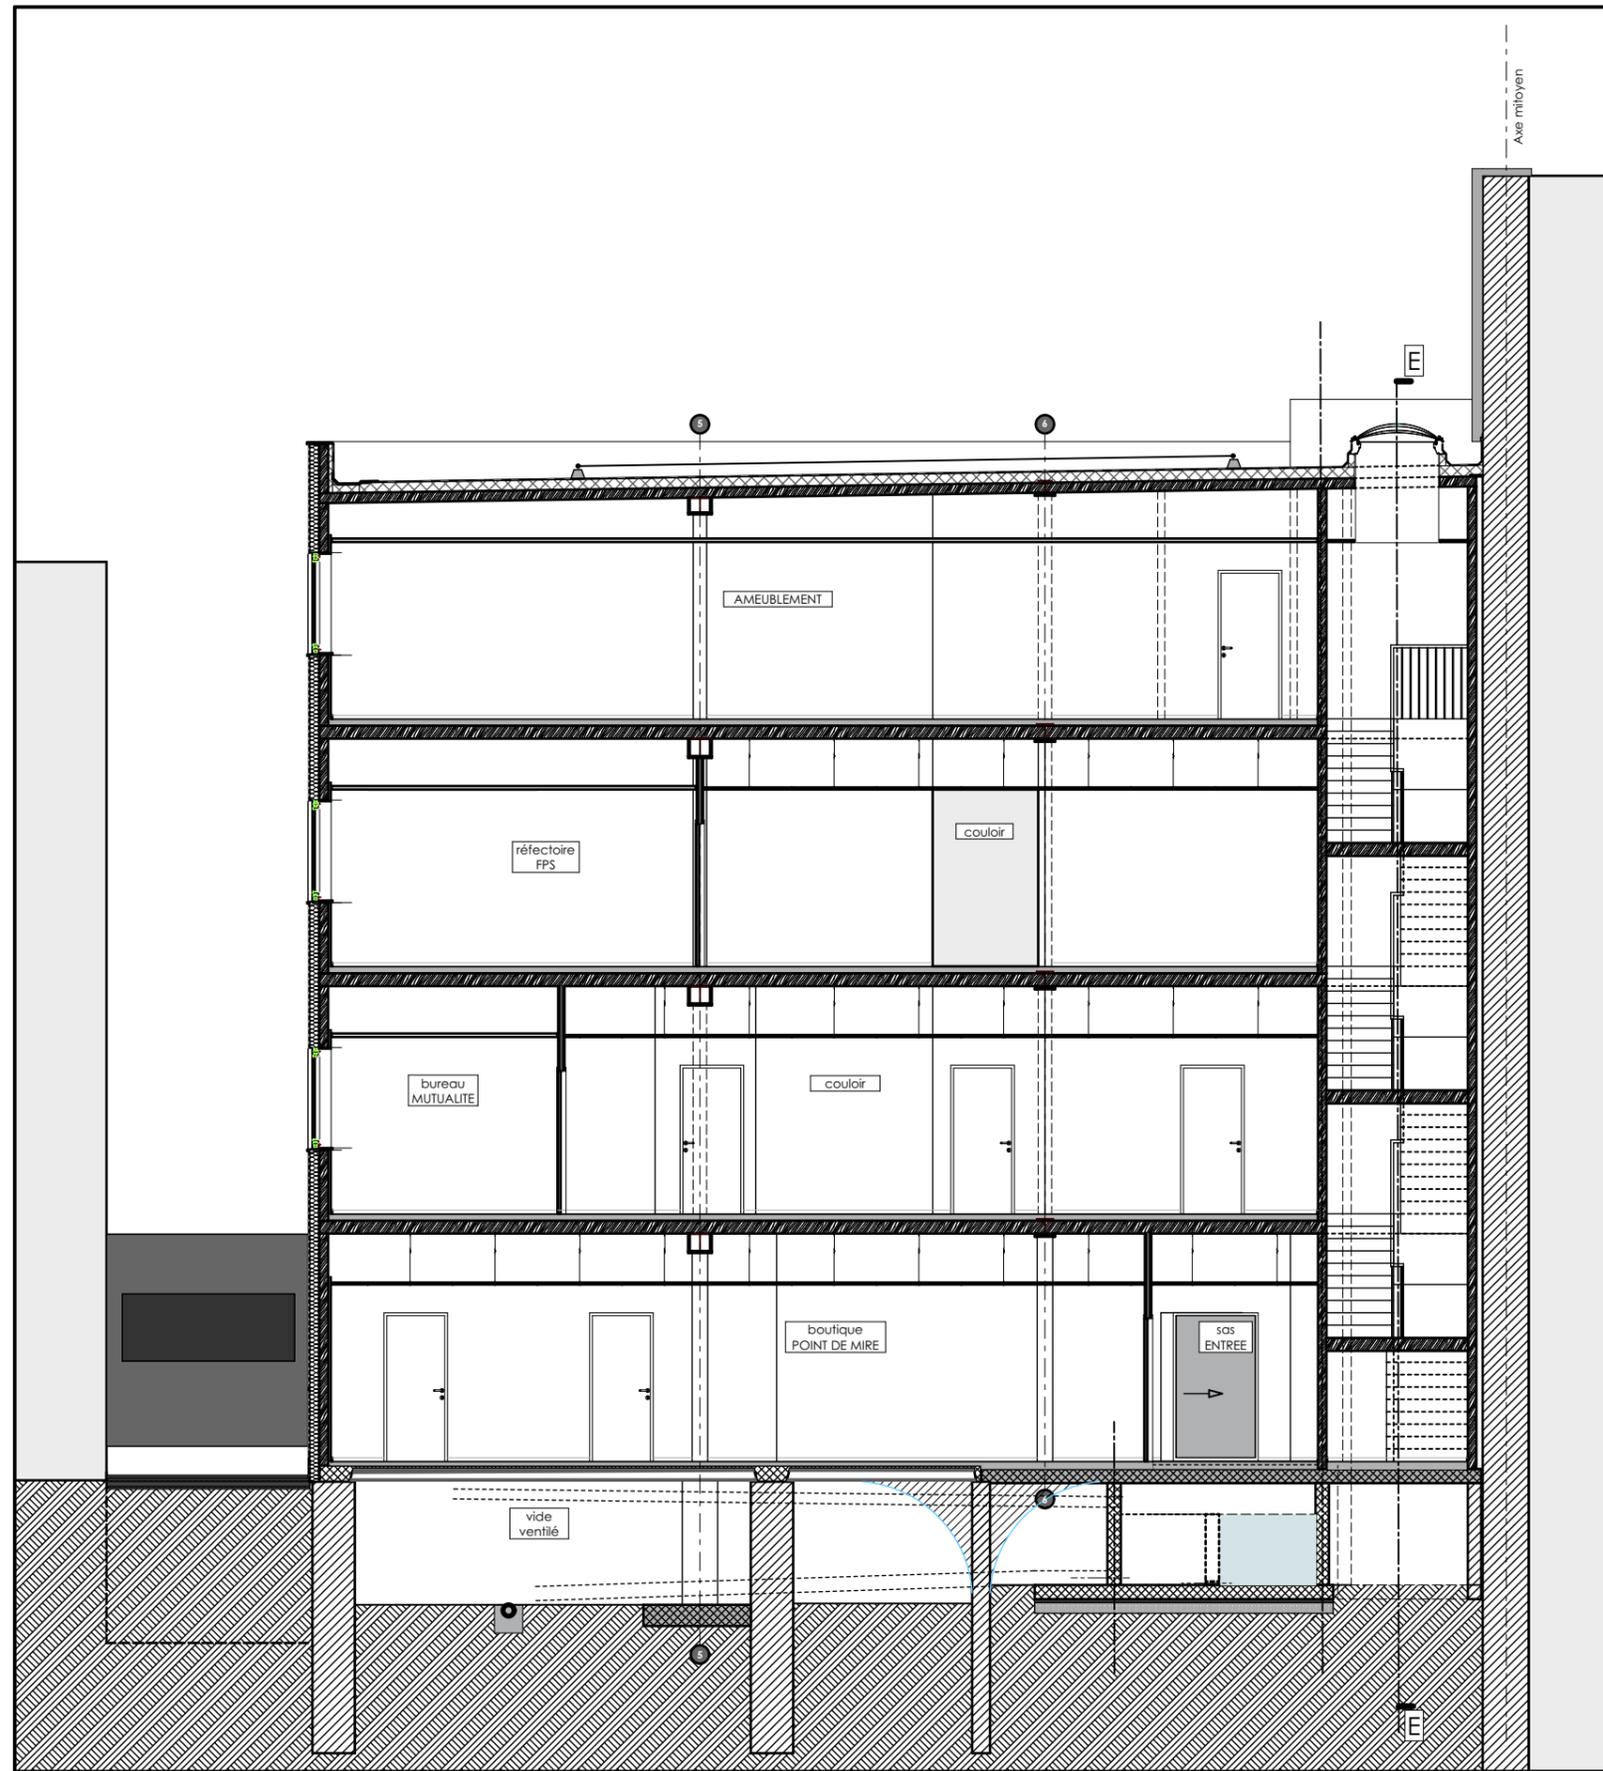

bureau d'architecture greisch s.c.r.l.
 parc industriel des hauts-sarts
 première avenue, 165
 b-4040 herstal
 tél. +32 4 366 14 02
 info@bagreisch.be
 www.bagreisch.be

COUPE
 TRANSVERSALE

Construction d'un immeuble de bureaux et d'une surface commerciale

solidaris coopérative s.c.r.l.
 rue douffet, 36
 4020 liège
 tel : +32 4 341 64 08

représenté par :
 Pierre ANNET - Administrateur
 Dominique DAUBY - Vice-président

date
 26/05/20

echelle
 1 / 100 ème



Légende des matériaux:

1. Parement en panneaux de fibre ciment de teinte gris clair (Equitone Tectiva TE15)
2. Parement en pierre bleue, teinte naturelle
3. Crépis de teinte gris clair (Caparol ; Jura 45 ; L75.C2.H92)
4. Chassis en aluminium, teinte gris anthracite
5. Revêtement existant en tôle, teinte gris foncé
6. Parement en pierre bleue bouchardée, teinte naturelle
- 7- Parement en panneaux de fibre ciment de teinte gris foncé (Equitone Tectiva TE20)

+18,19

+14,42

+9,80

1

4

4

2

6

±0,00



bureau d'architecture greisch s.c.r.l.
 parc industriel des hauts-sarts
 première avenue, 165
 b-4040 herstal
 tél. +32 4 366 14 02
 info@bagreisch.be
 www.bagreisch.be

ELEVATION A RUE

Construction d'un immeuble de bureaux et d'une surface commerciale


solidaris coopérative s.c.r.l.
 rue douffet, 36
 4020 liège
 tel : +32 4 341 64 08


représenté par :
 Pierre ANNET - Administrateur
 Dominique DAUBY - Vice-président


date
 26/05/20

echelle
 1 / 75 ème



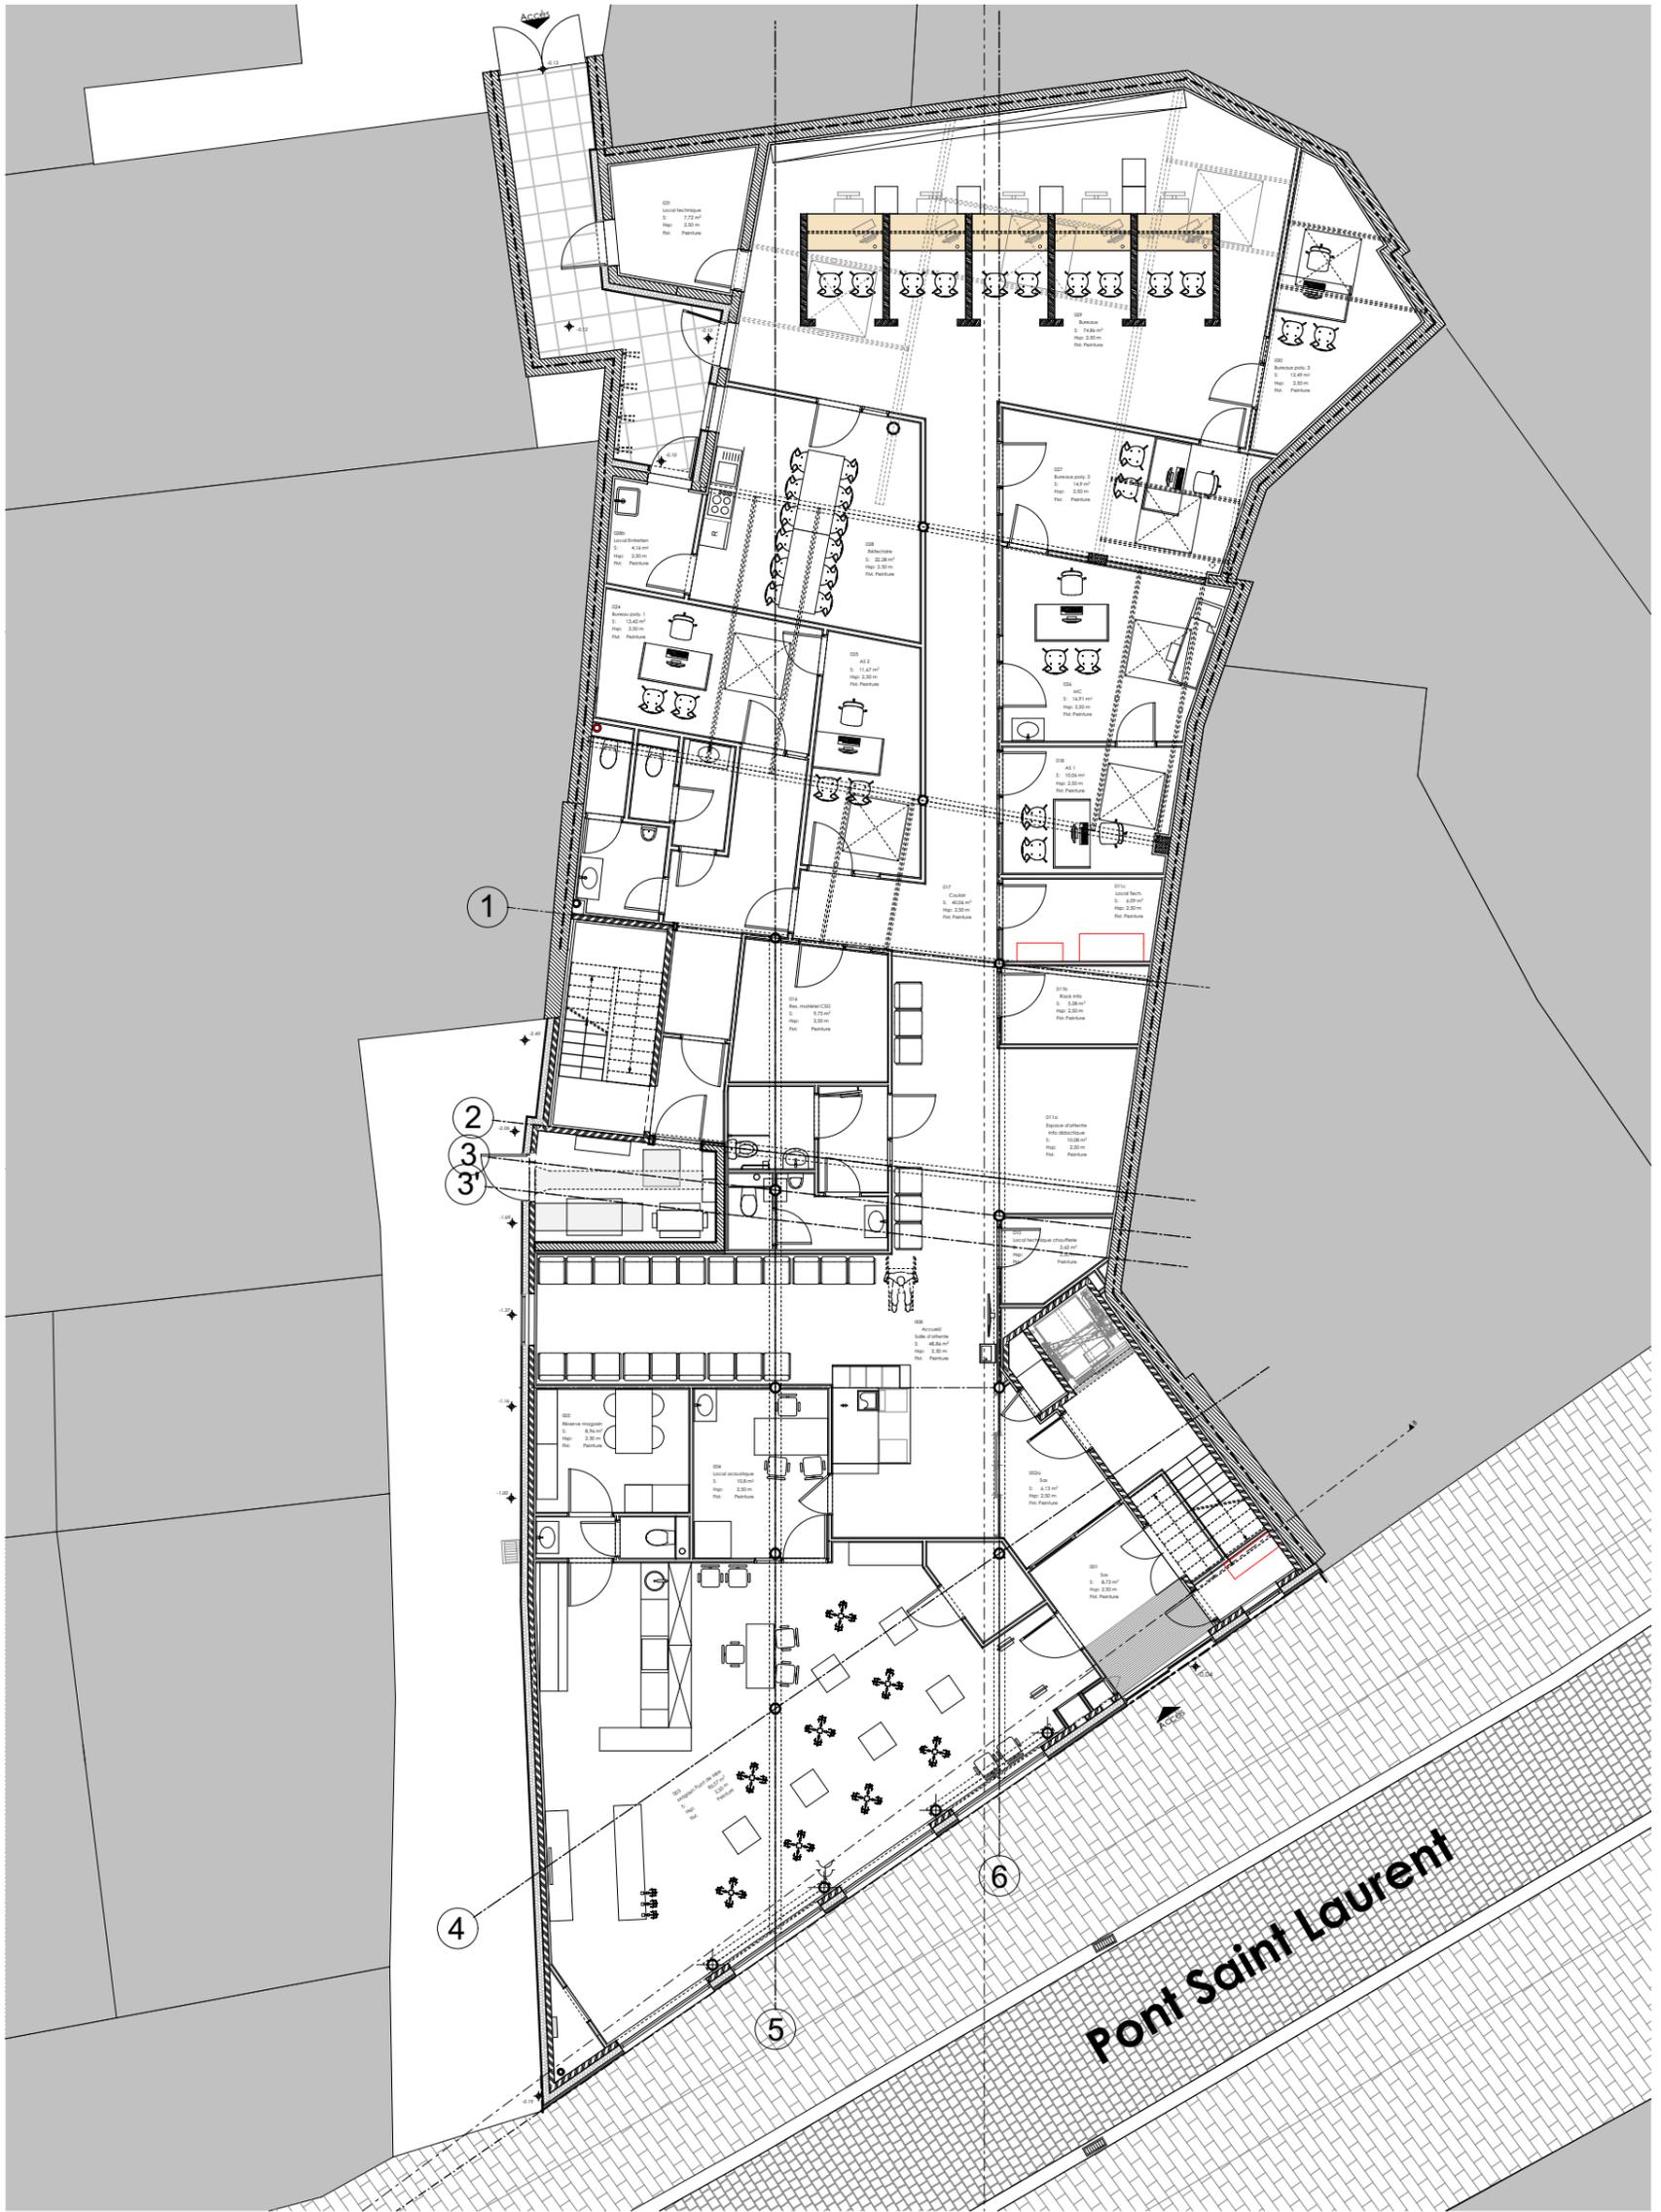

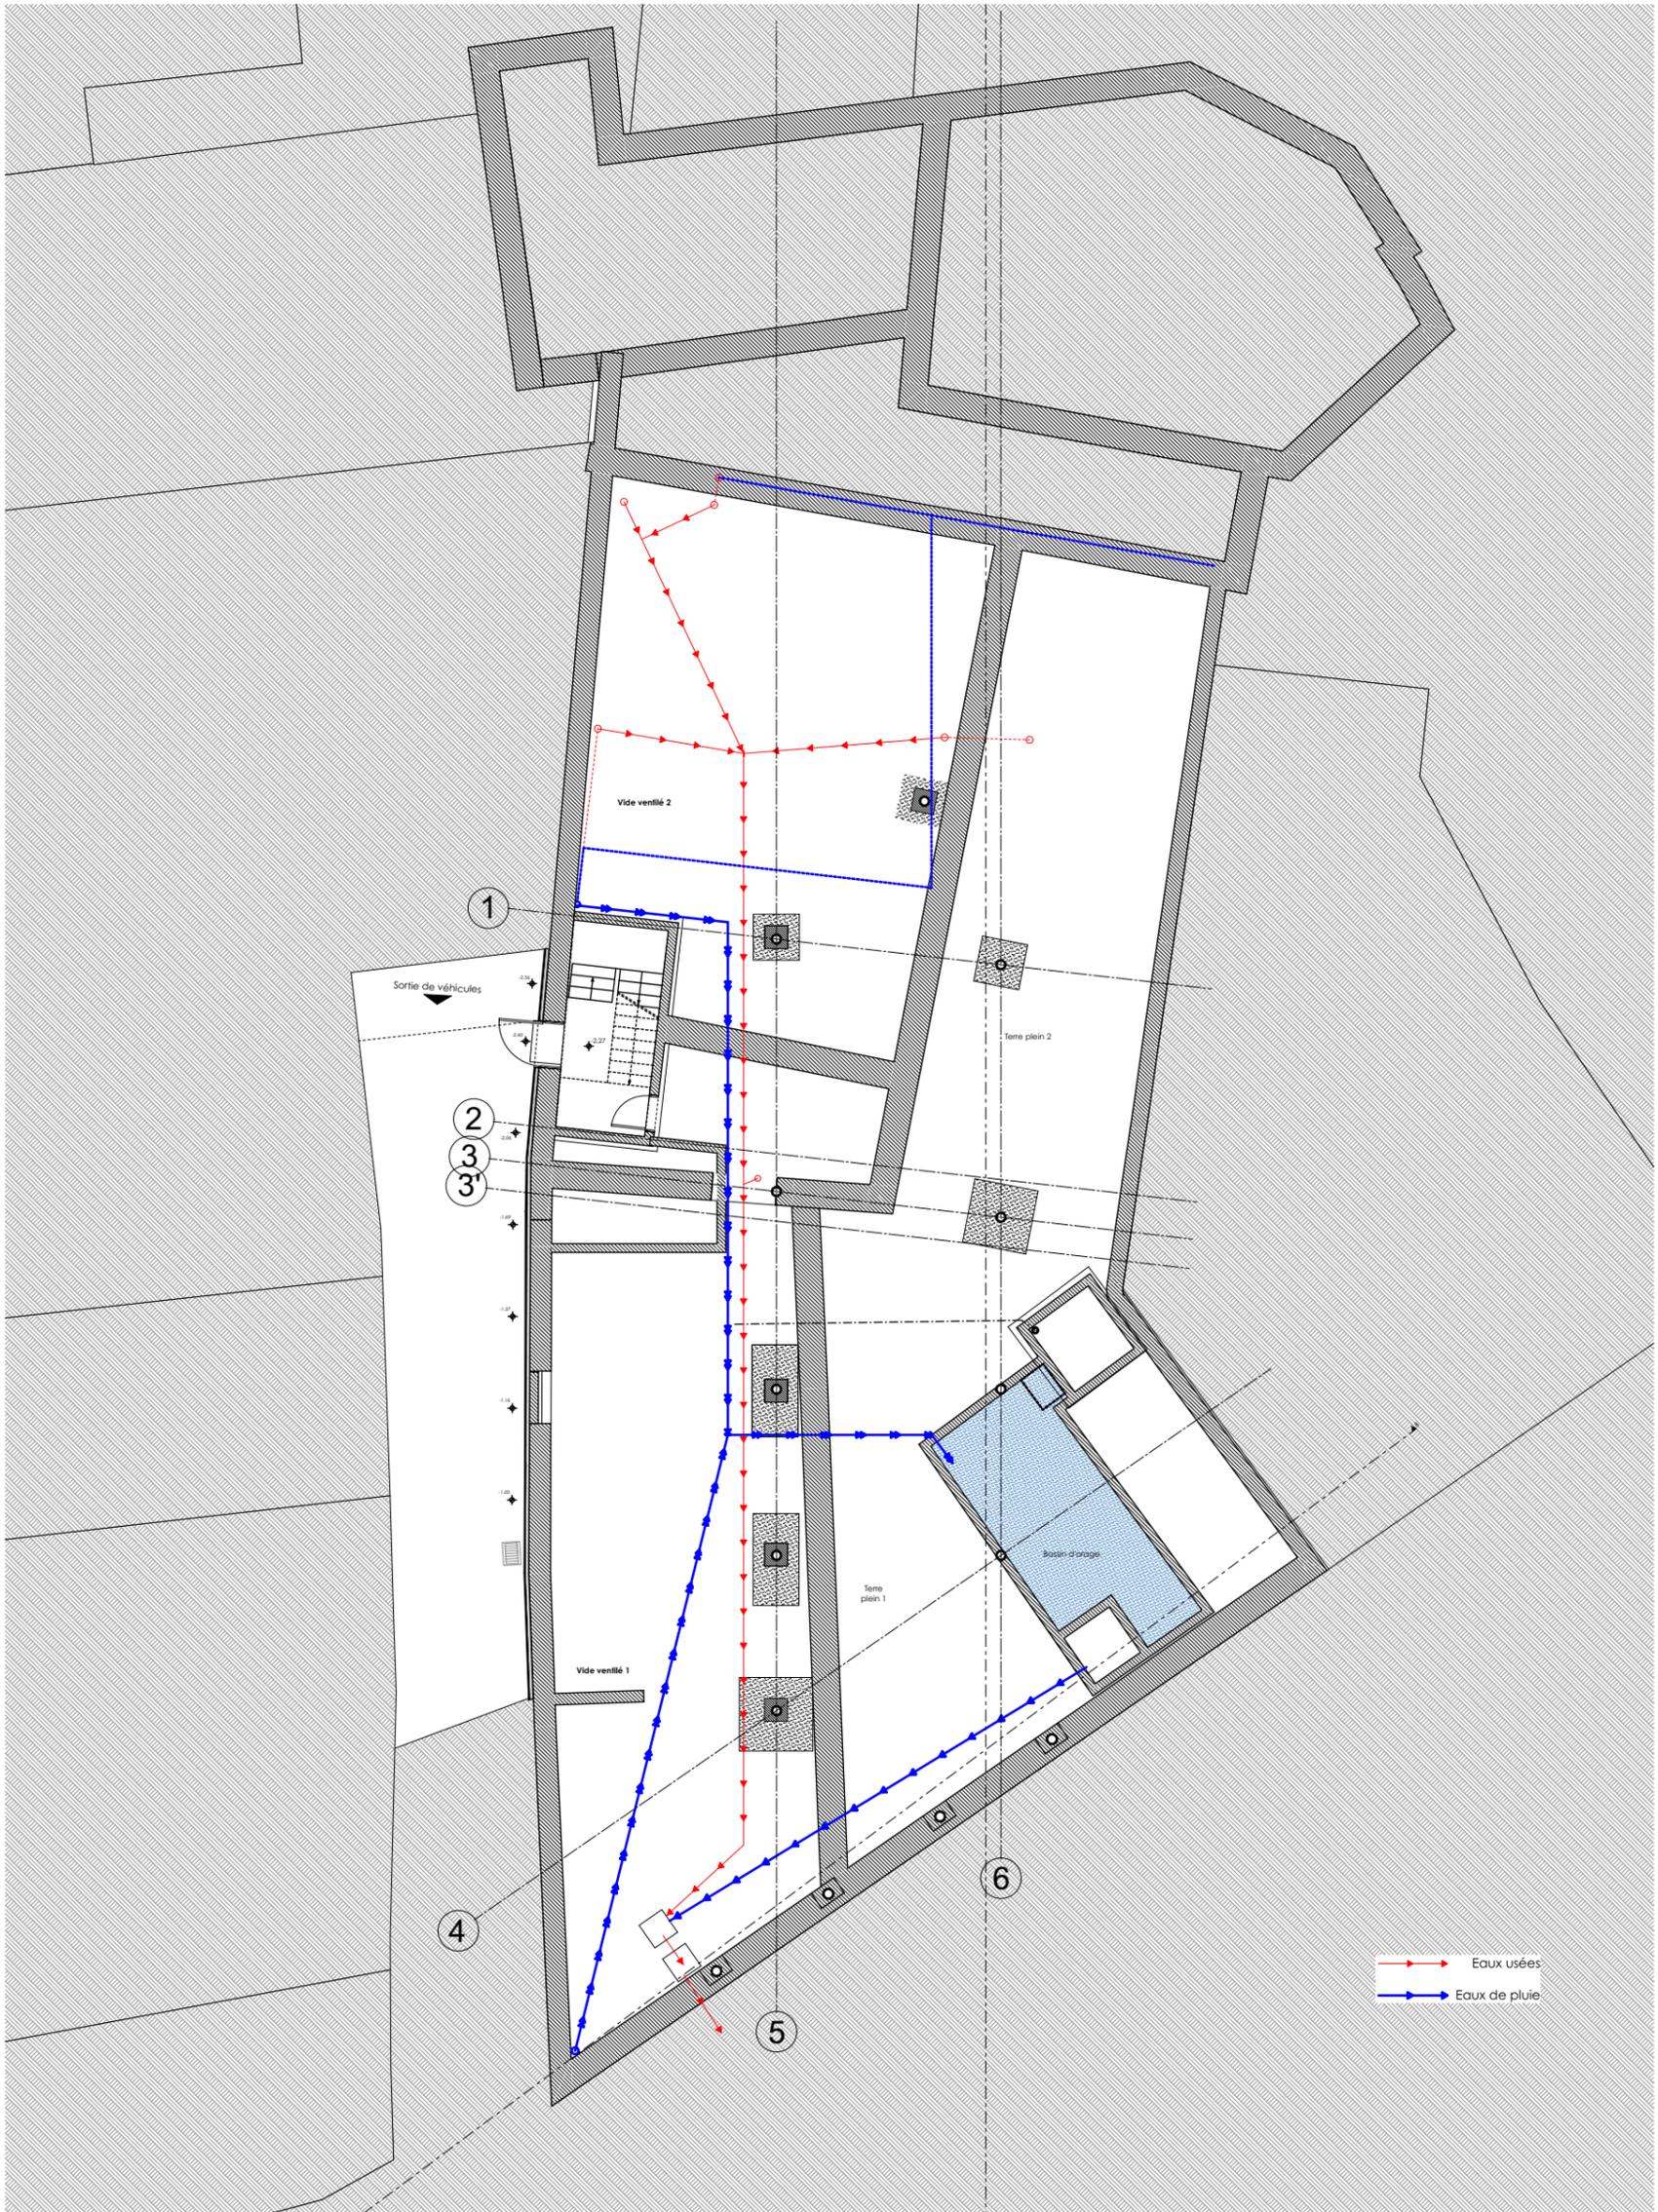

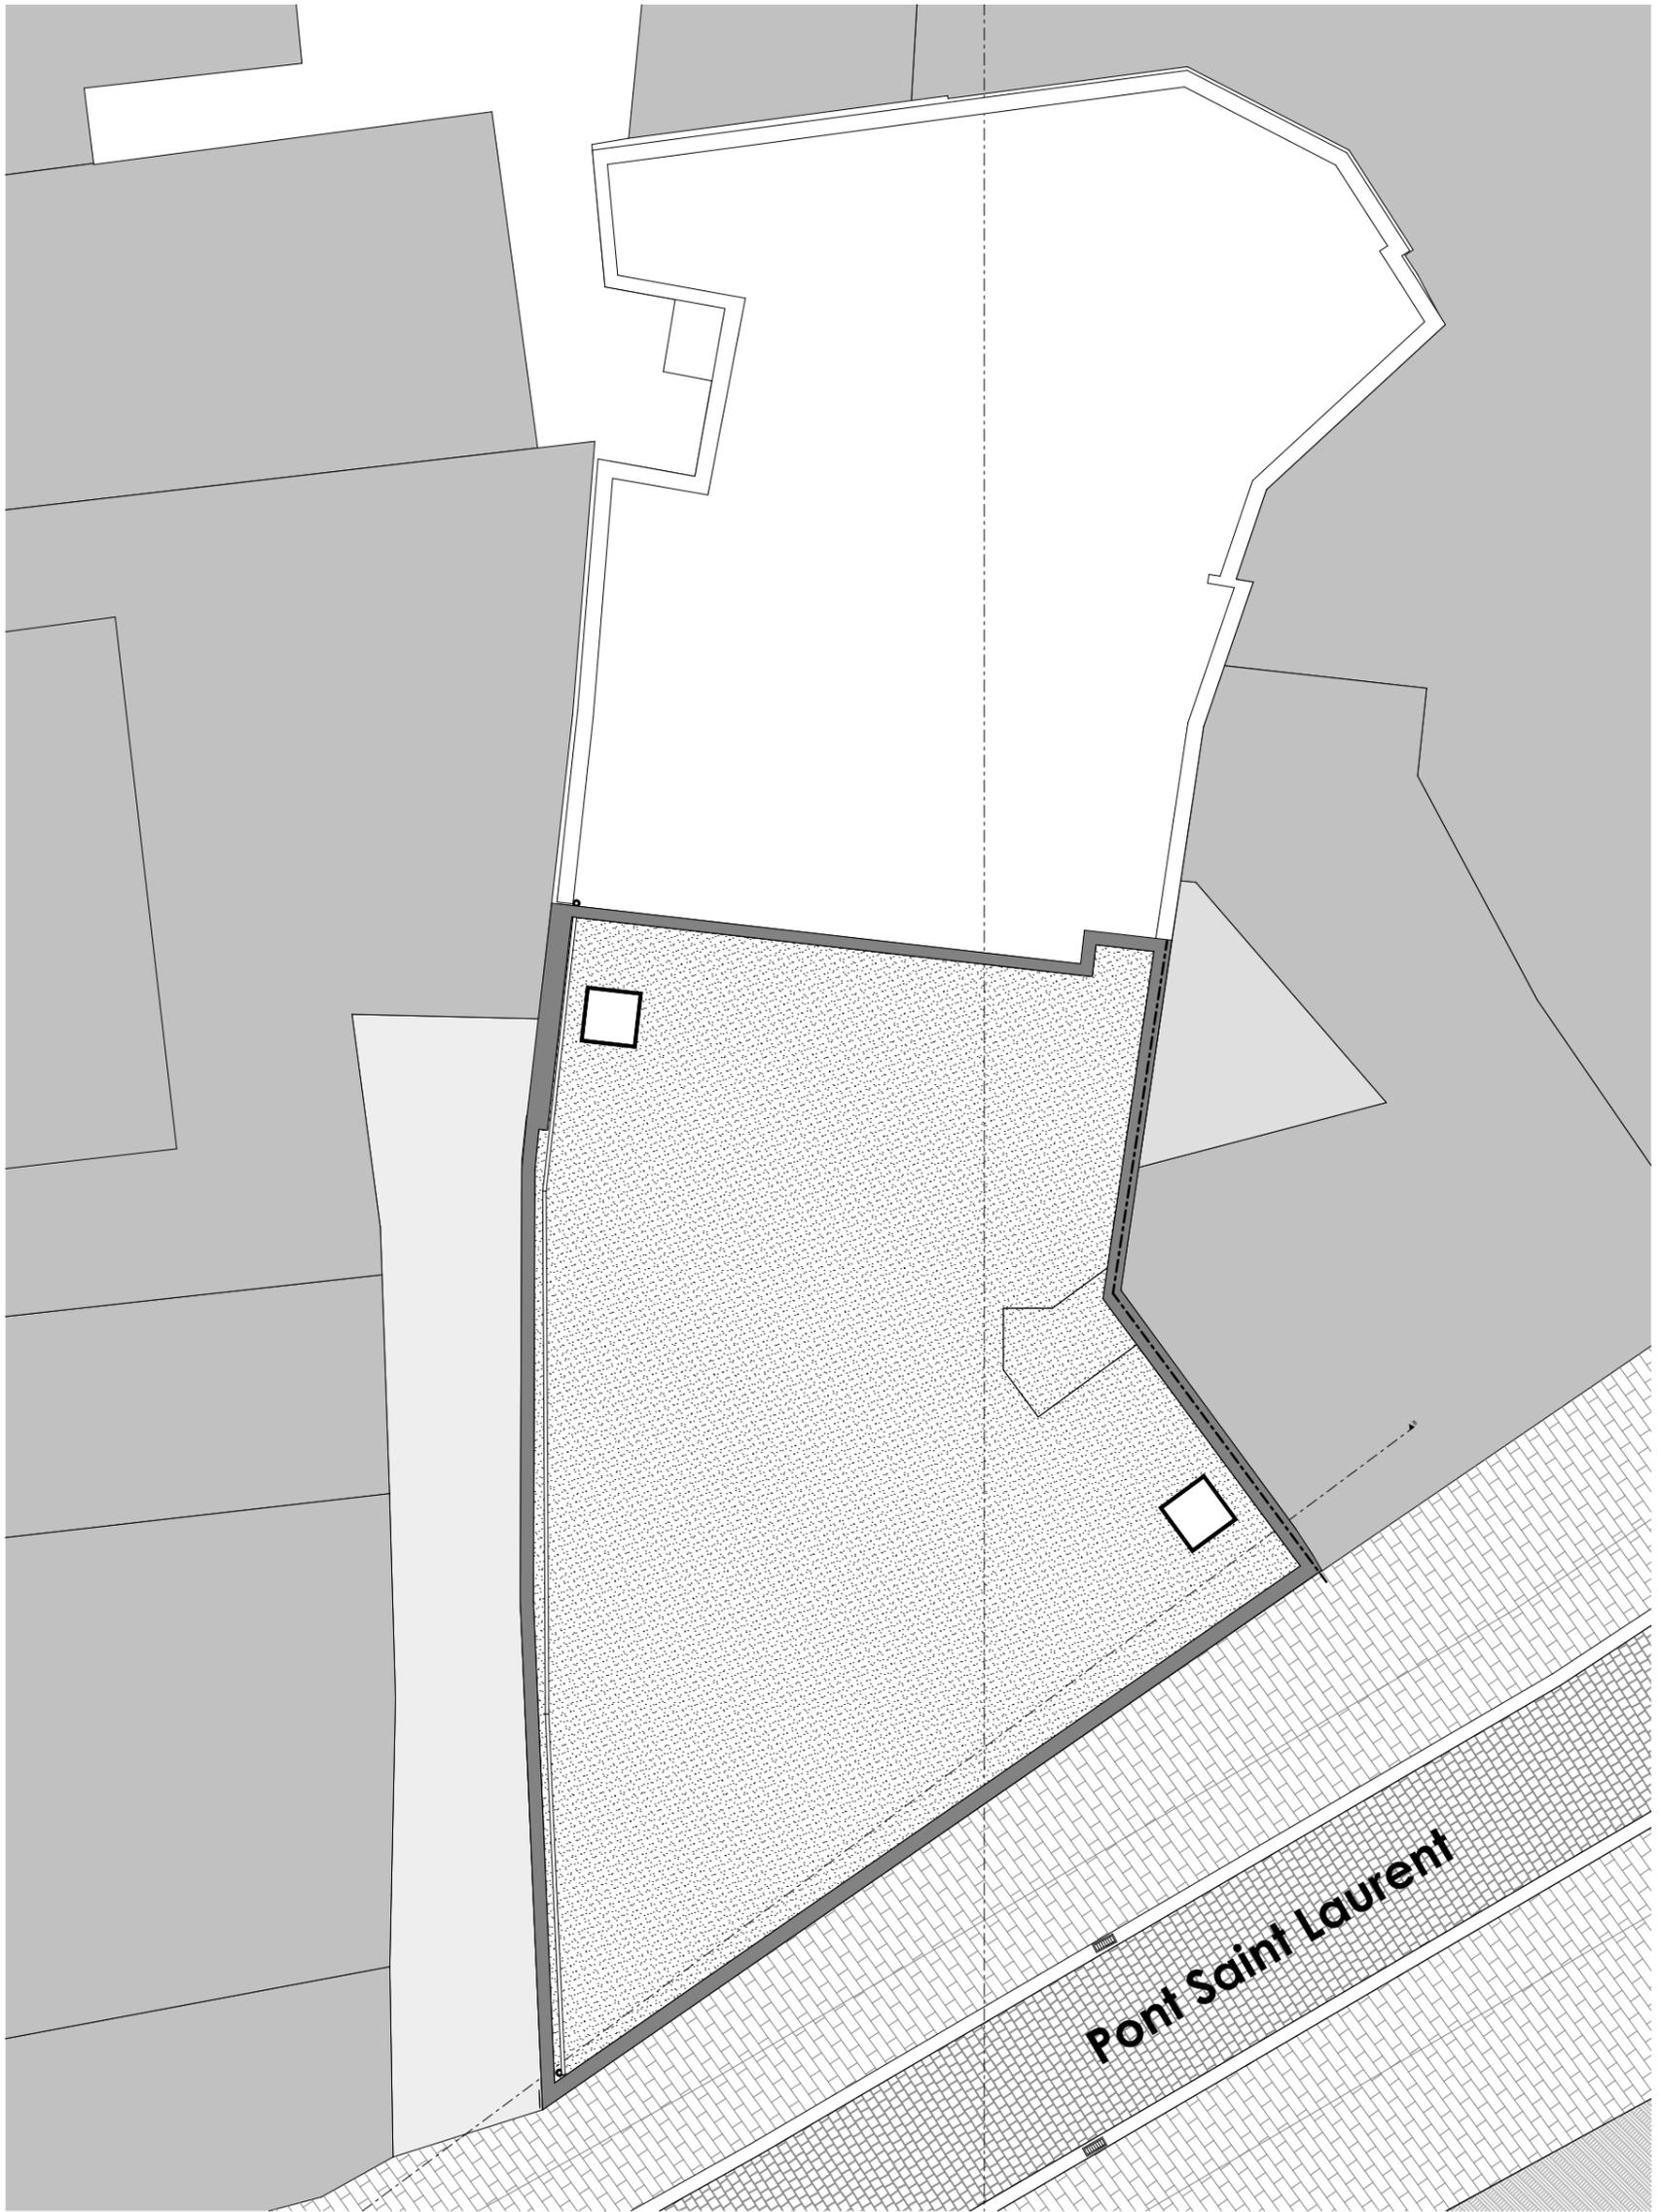

bureau d'architecture greisch s.c.r.l.
parc industriel des hauts-sarts
première avenue, 165
b-4040 herstal
tél. +32 4 366 14 02
info@bagreisch.be
www.bagreisch.be

PLAN DE TOITURE

Construction d'un immeuble de bureaux et d'une surface commerciale

solidaris coopérative s.c.r.l.
rue douffet, 36
4020 liège
tel : +32 4 341 64 08

représenté par :
Pierre ANNET - Administrateur
Dominique DAUBY - Vice-président

date
26/05/20

echelle
1 / 150 ème

