




COUPE ECOLE AA  
DOORSNEDE  
SCHOOL AA

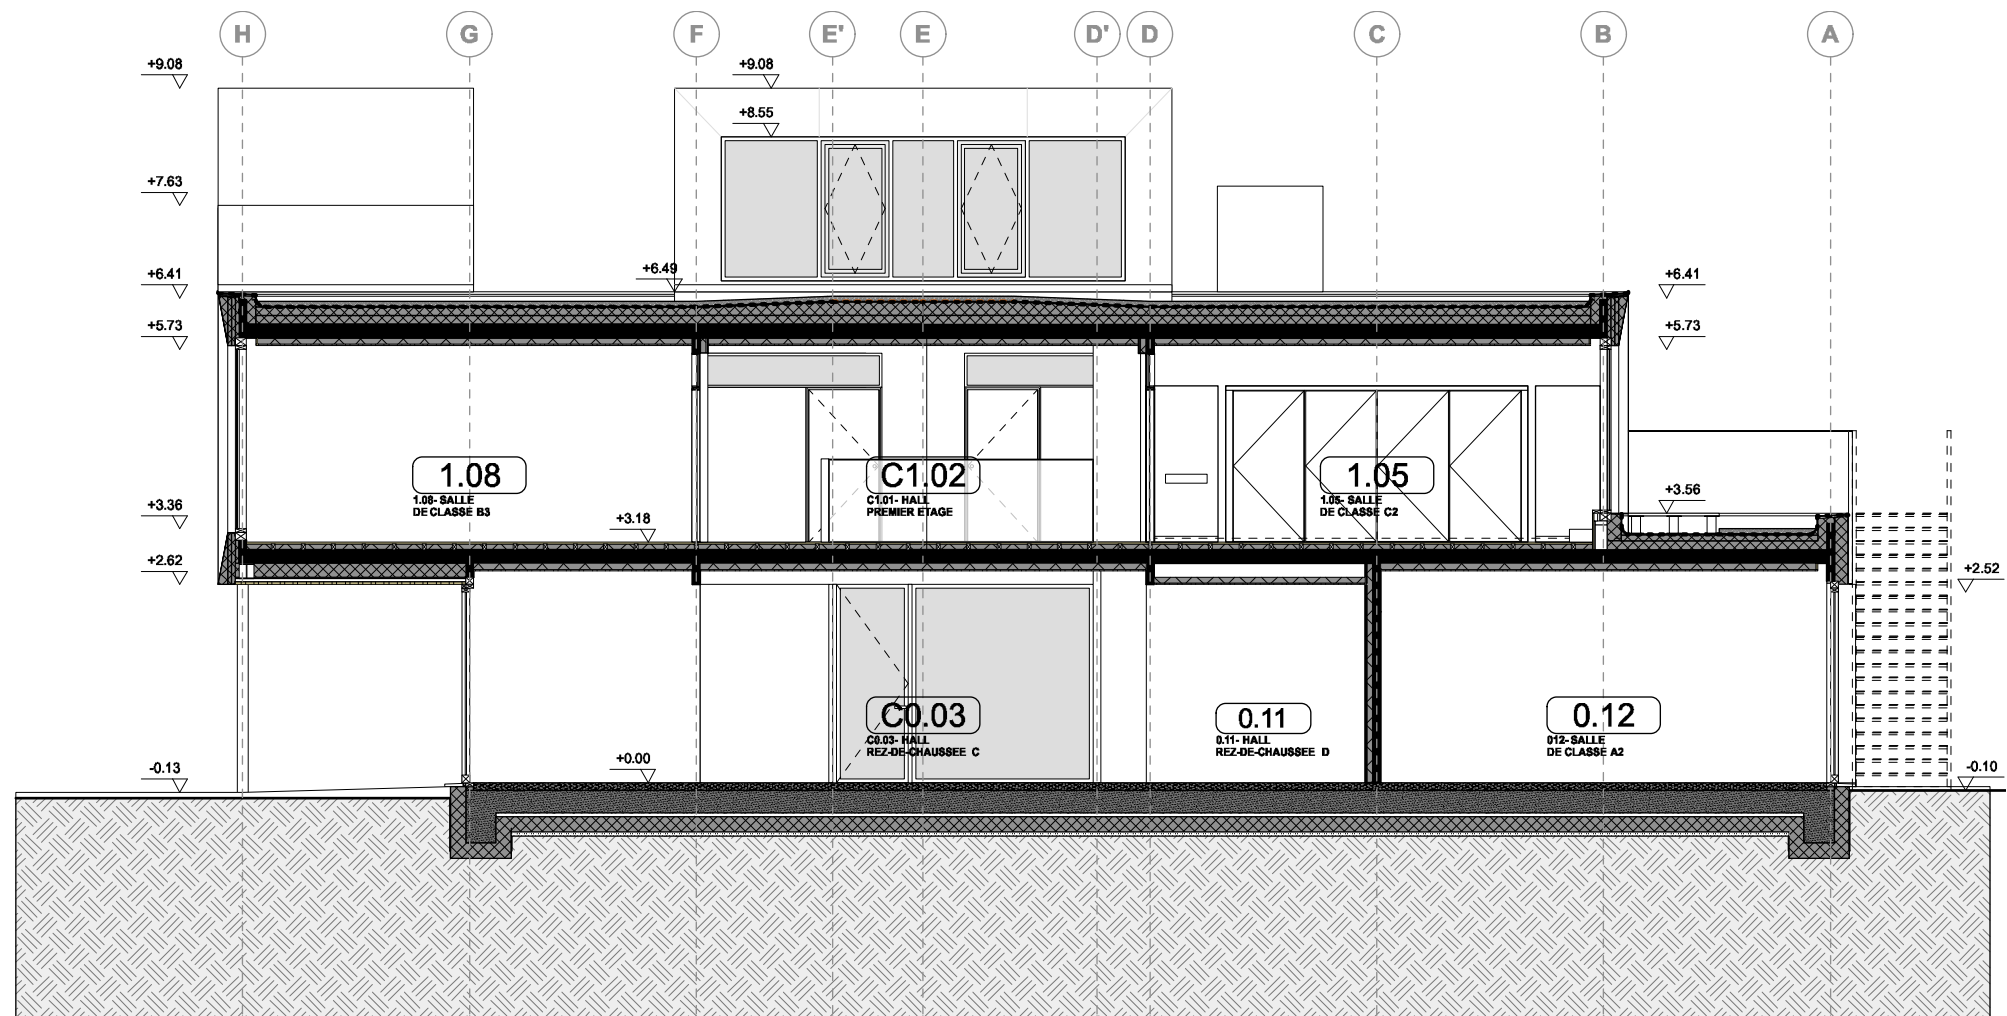

COUPE ECOLE BB  
DOORSNEDE  
SCHOOL BB

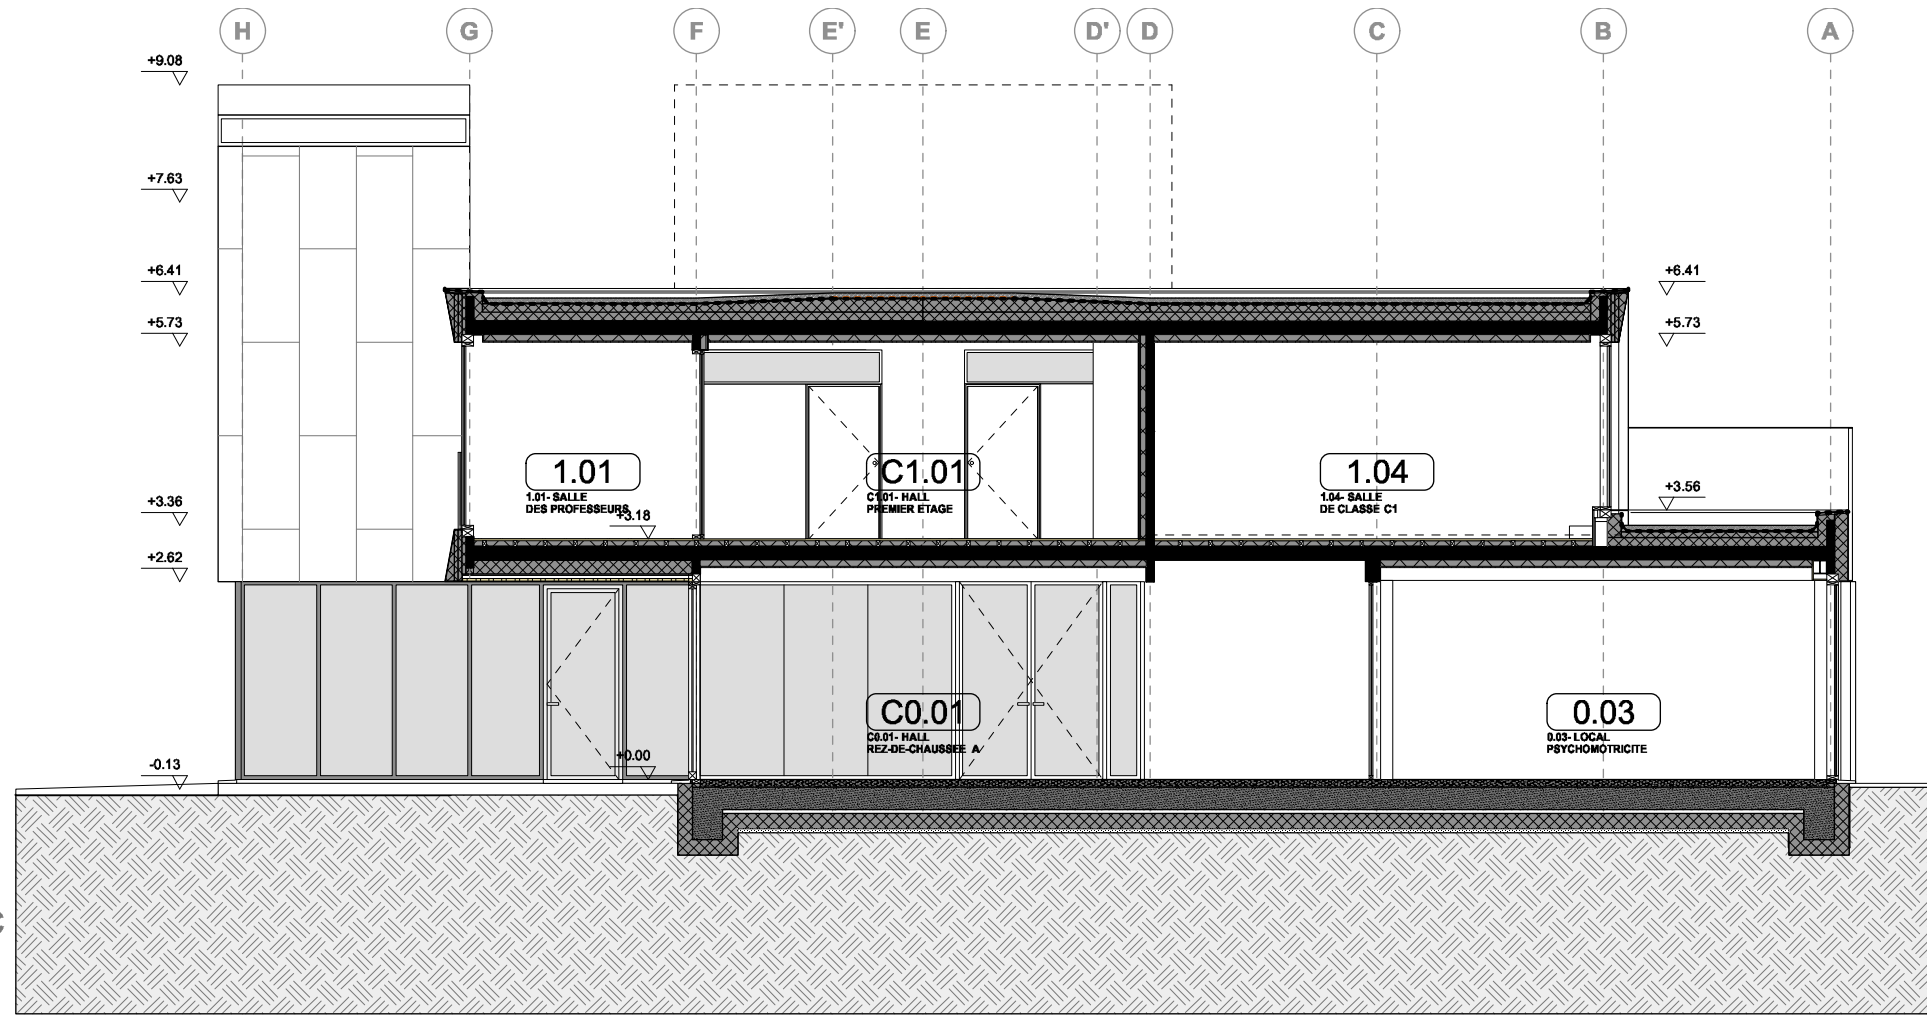


COUPE ECOLE CC  
DOORSNEDE  
SCHOOL CC

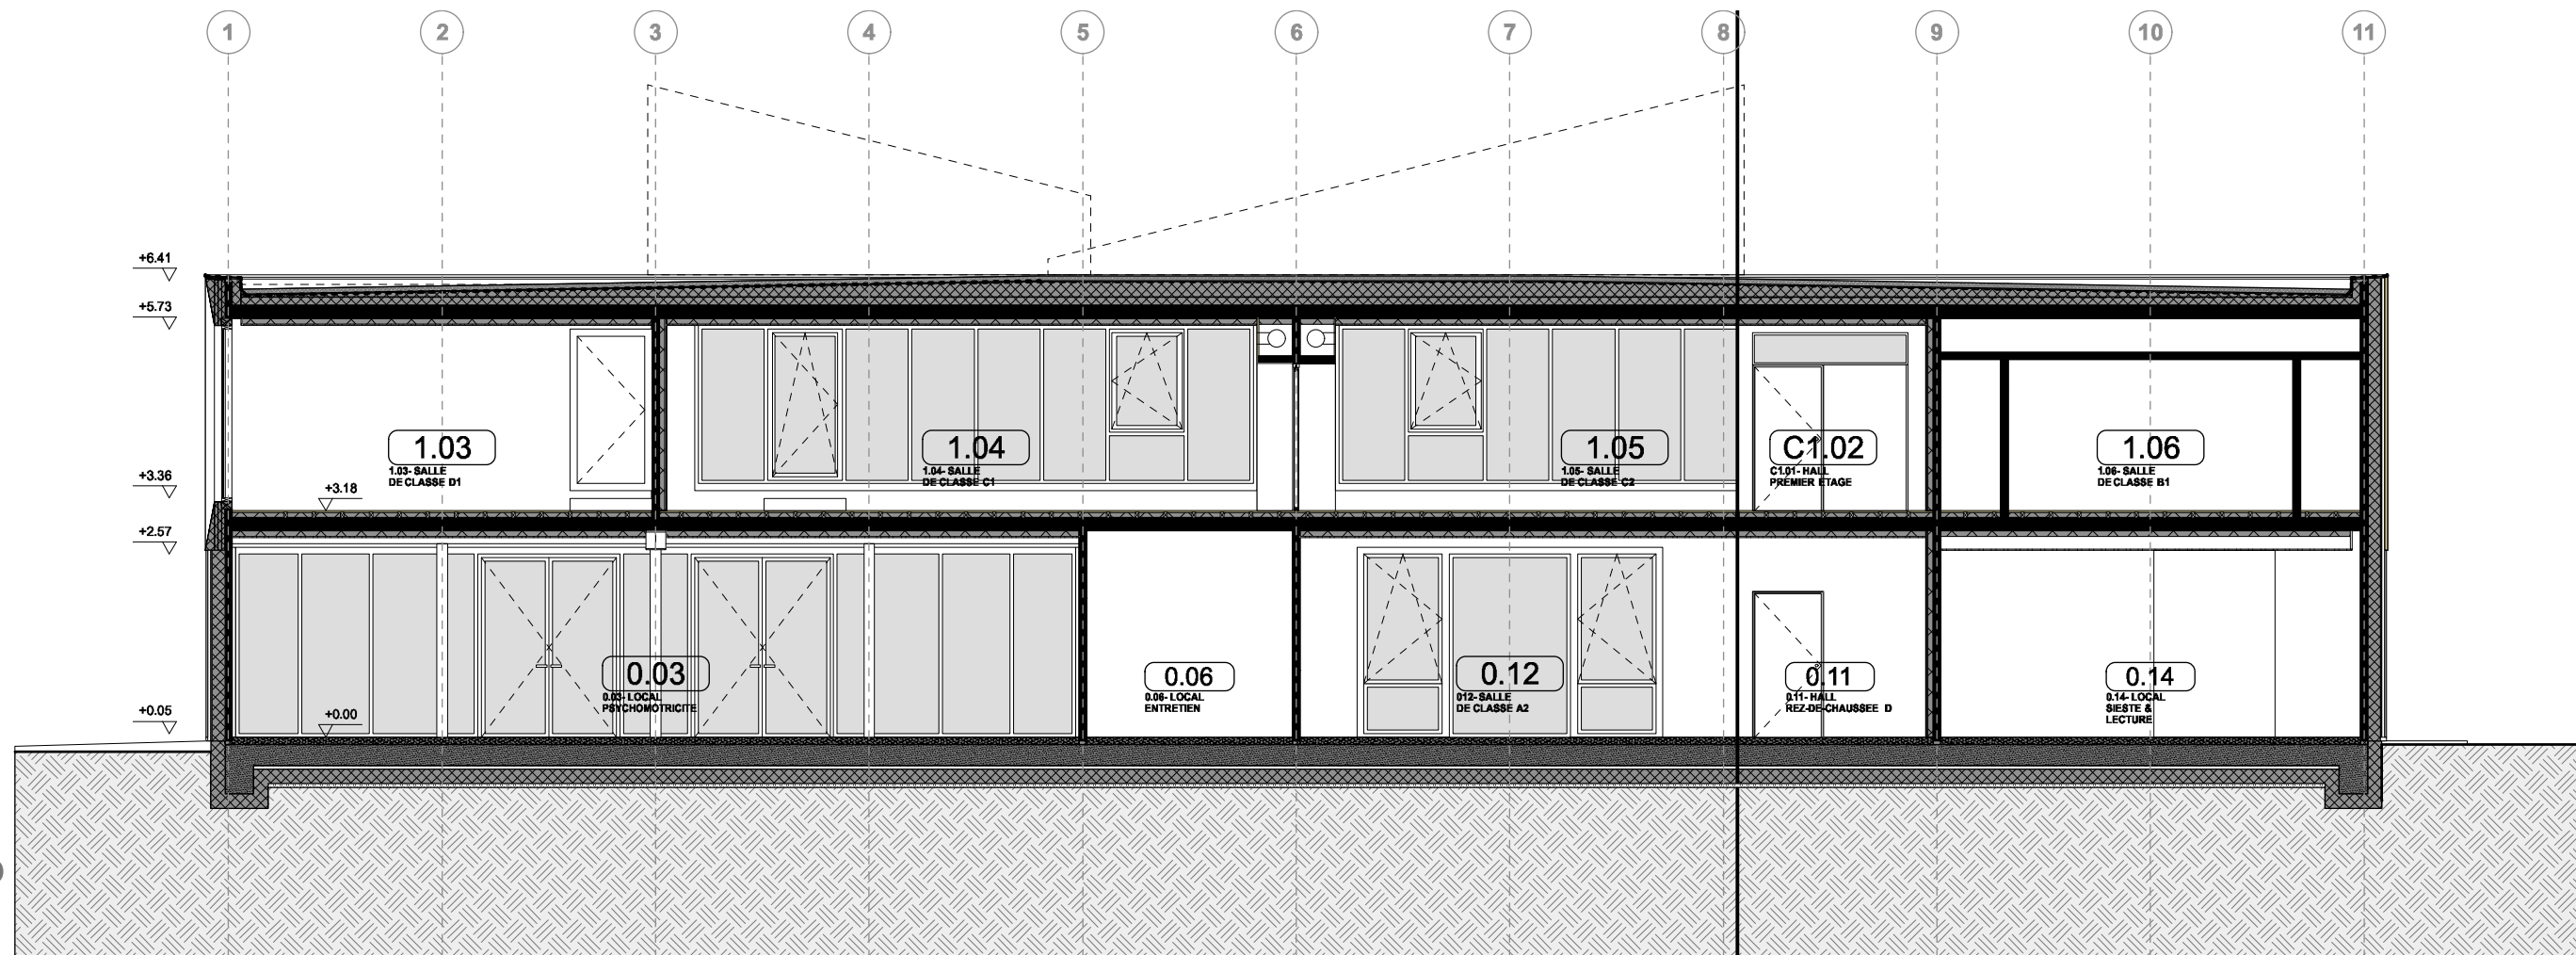




COUPE ECOLE DD  
DOORSNEDE  
SCHOOL DD


FACADE  
SUD-OUEST  
ZUID-WEST  
GEVEL

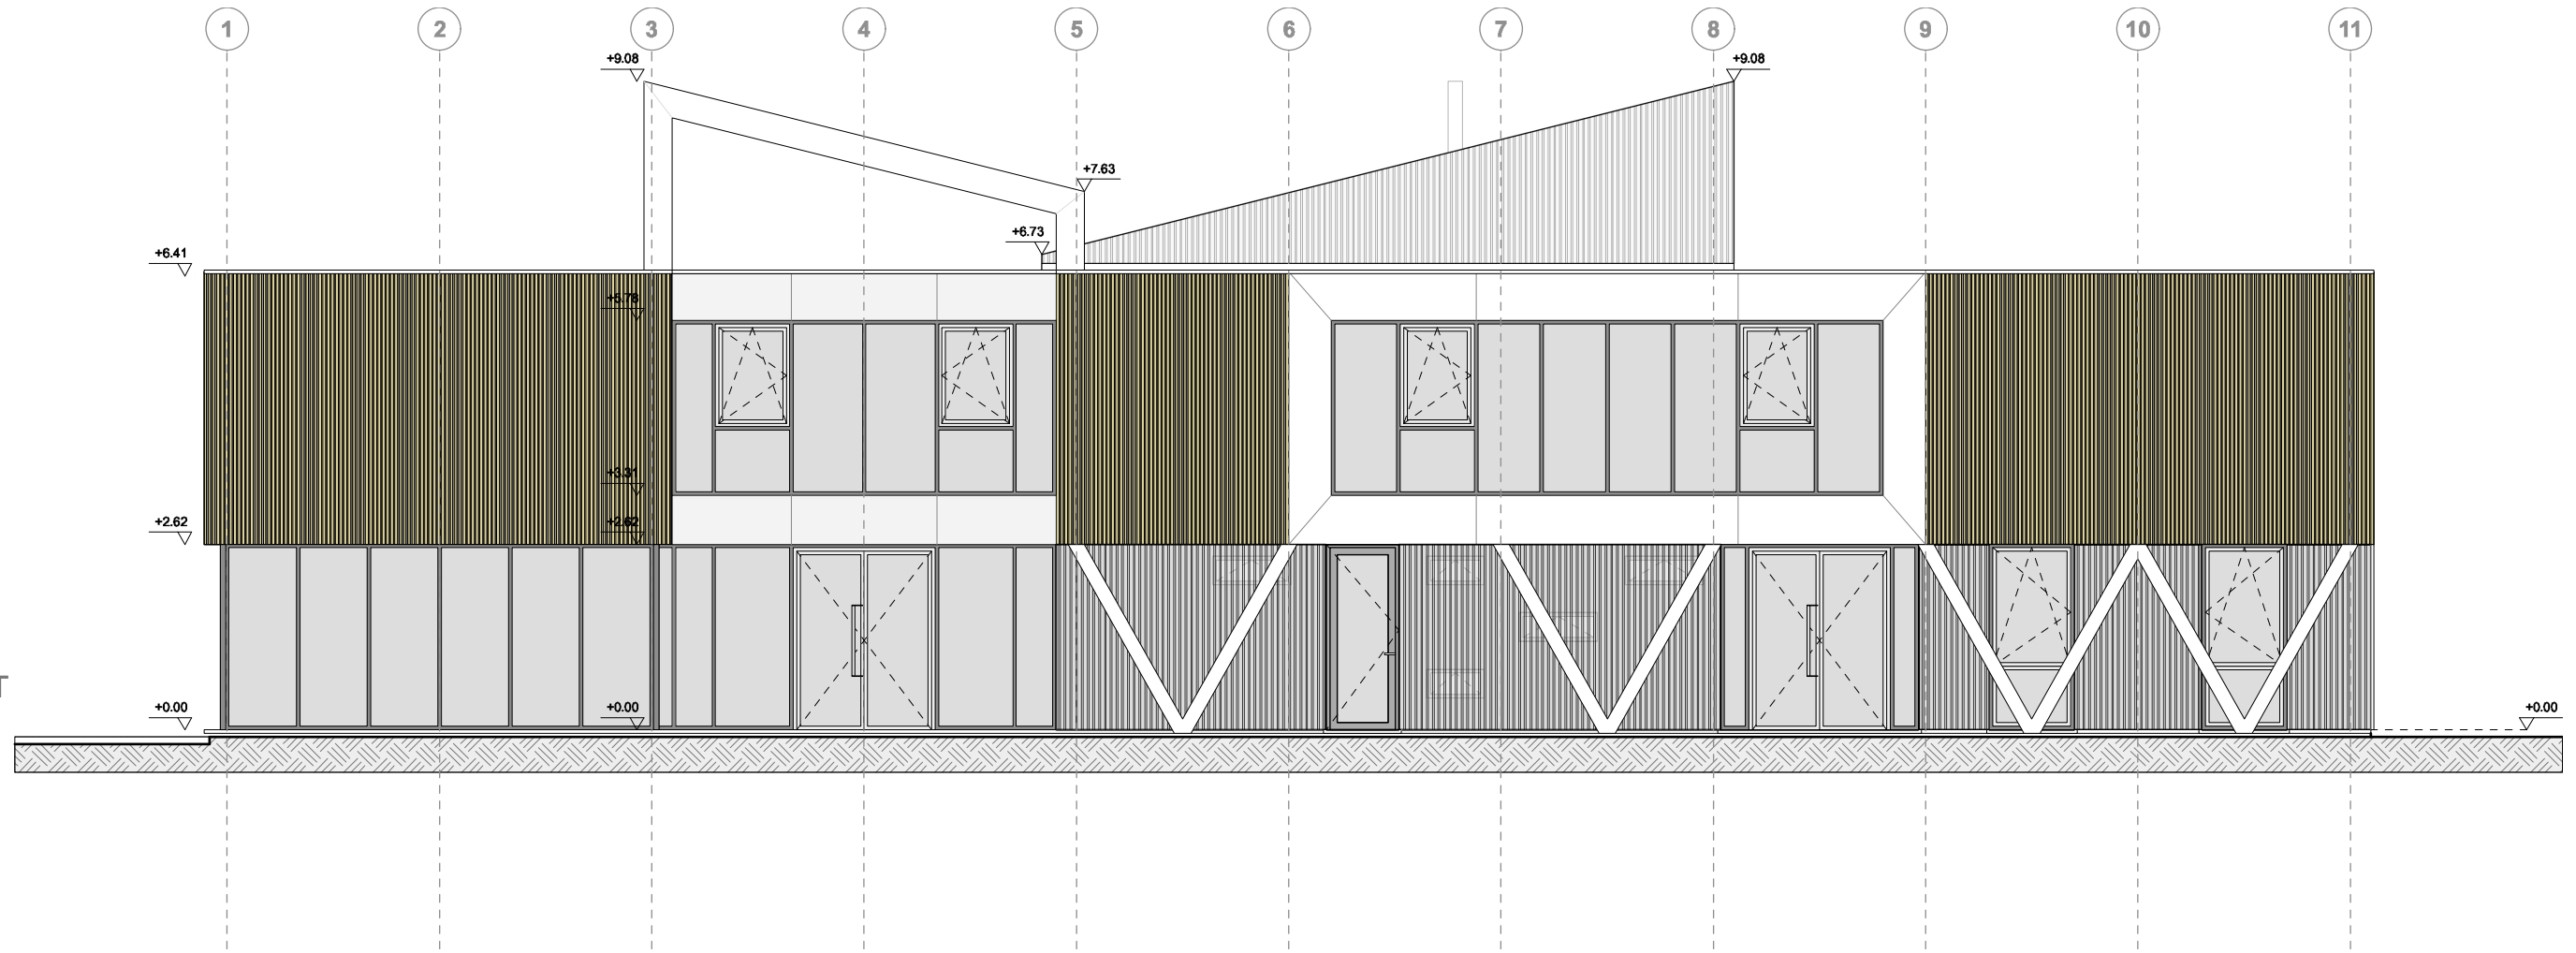


FACADE  
SUD-EST  
ZUID-OOST  
GEVEL

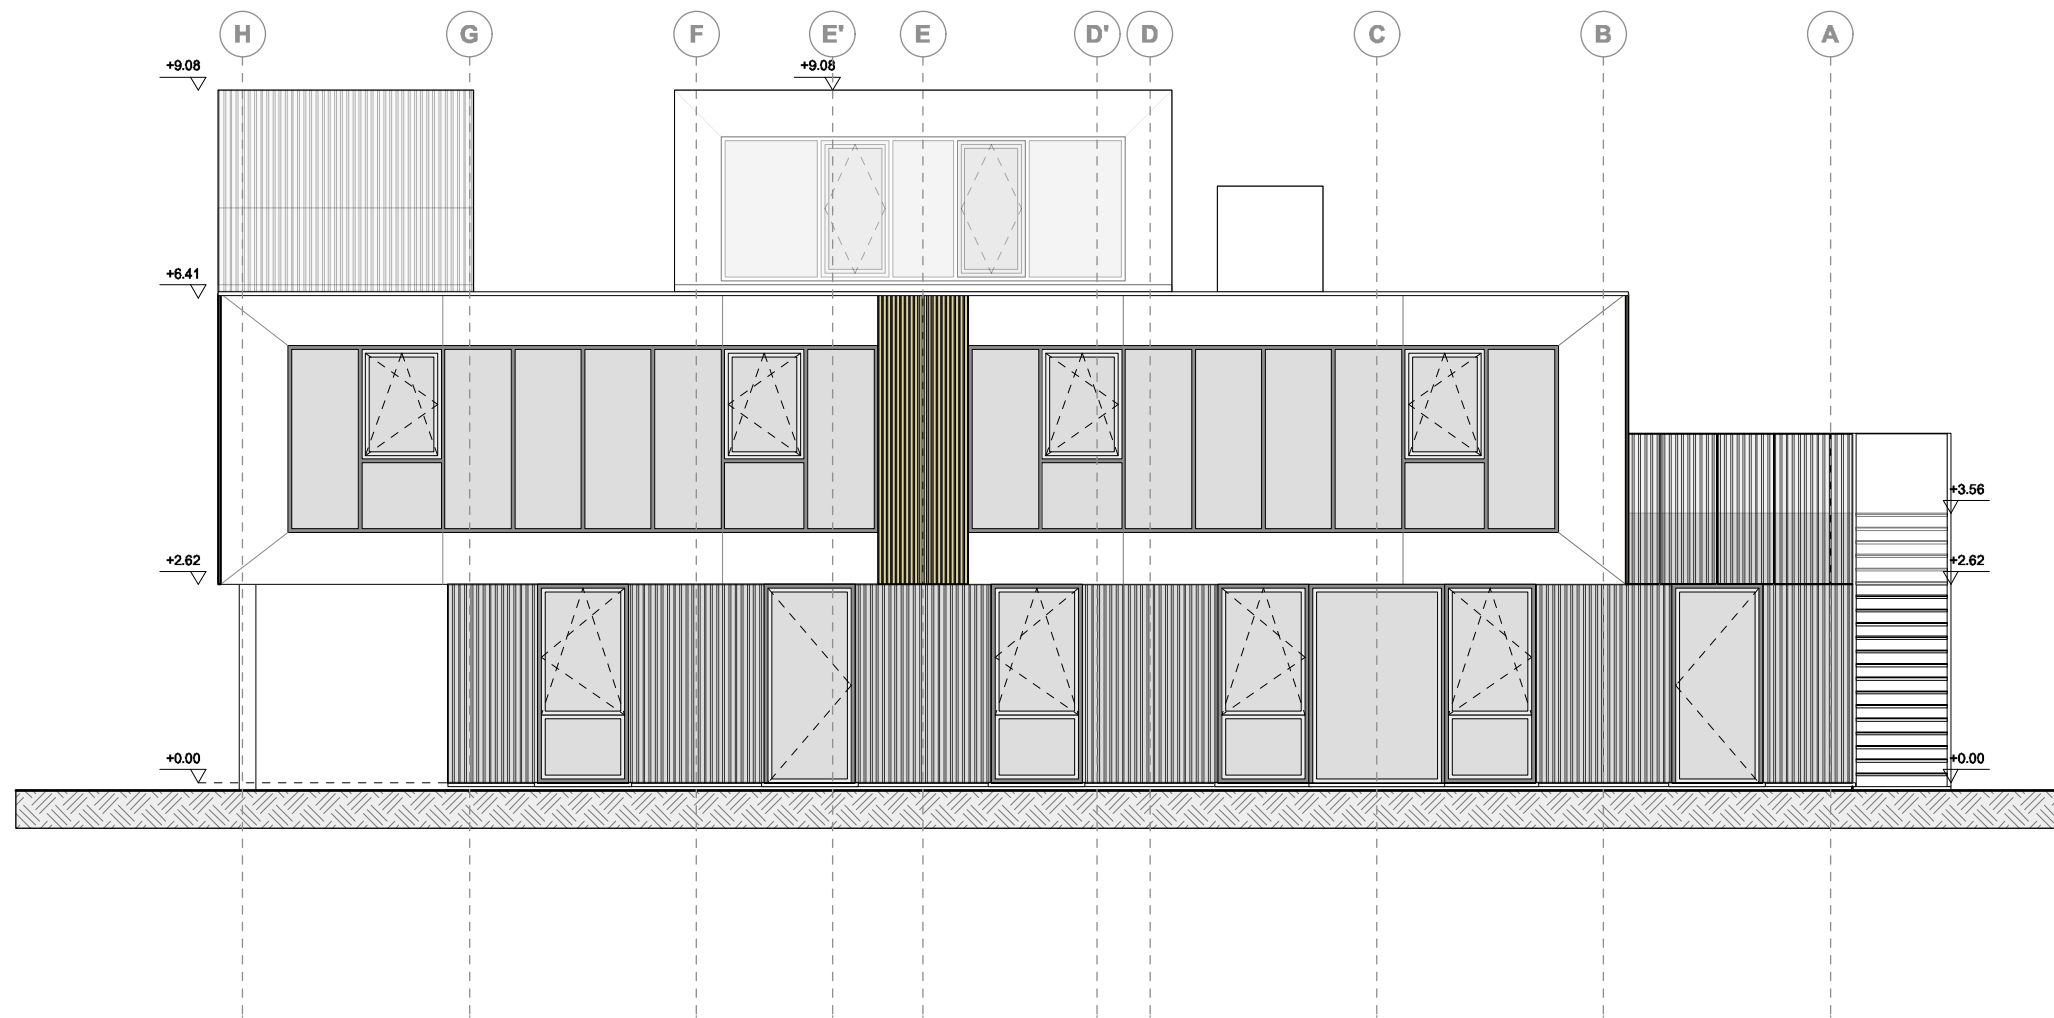

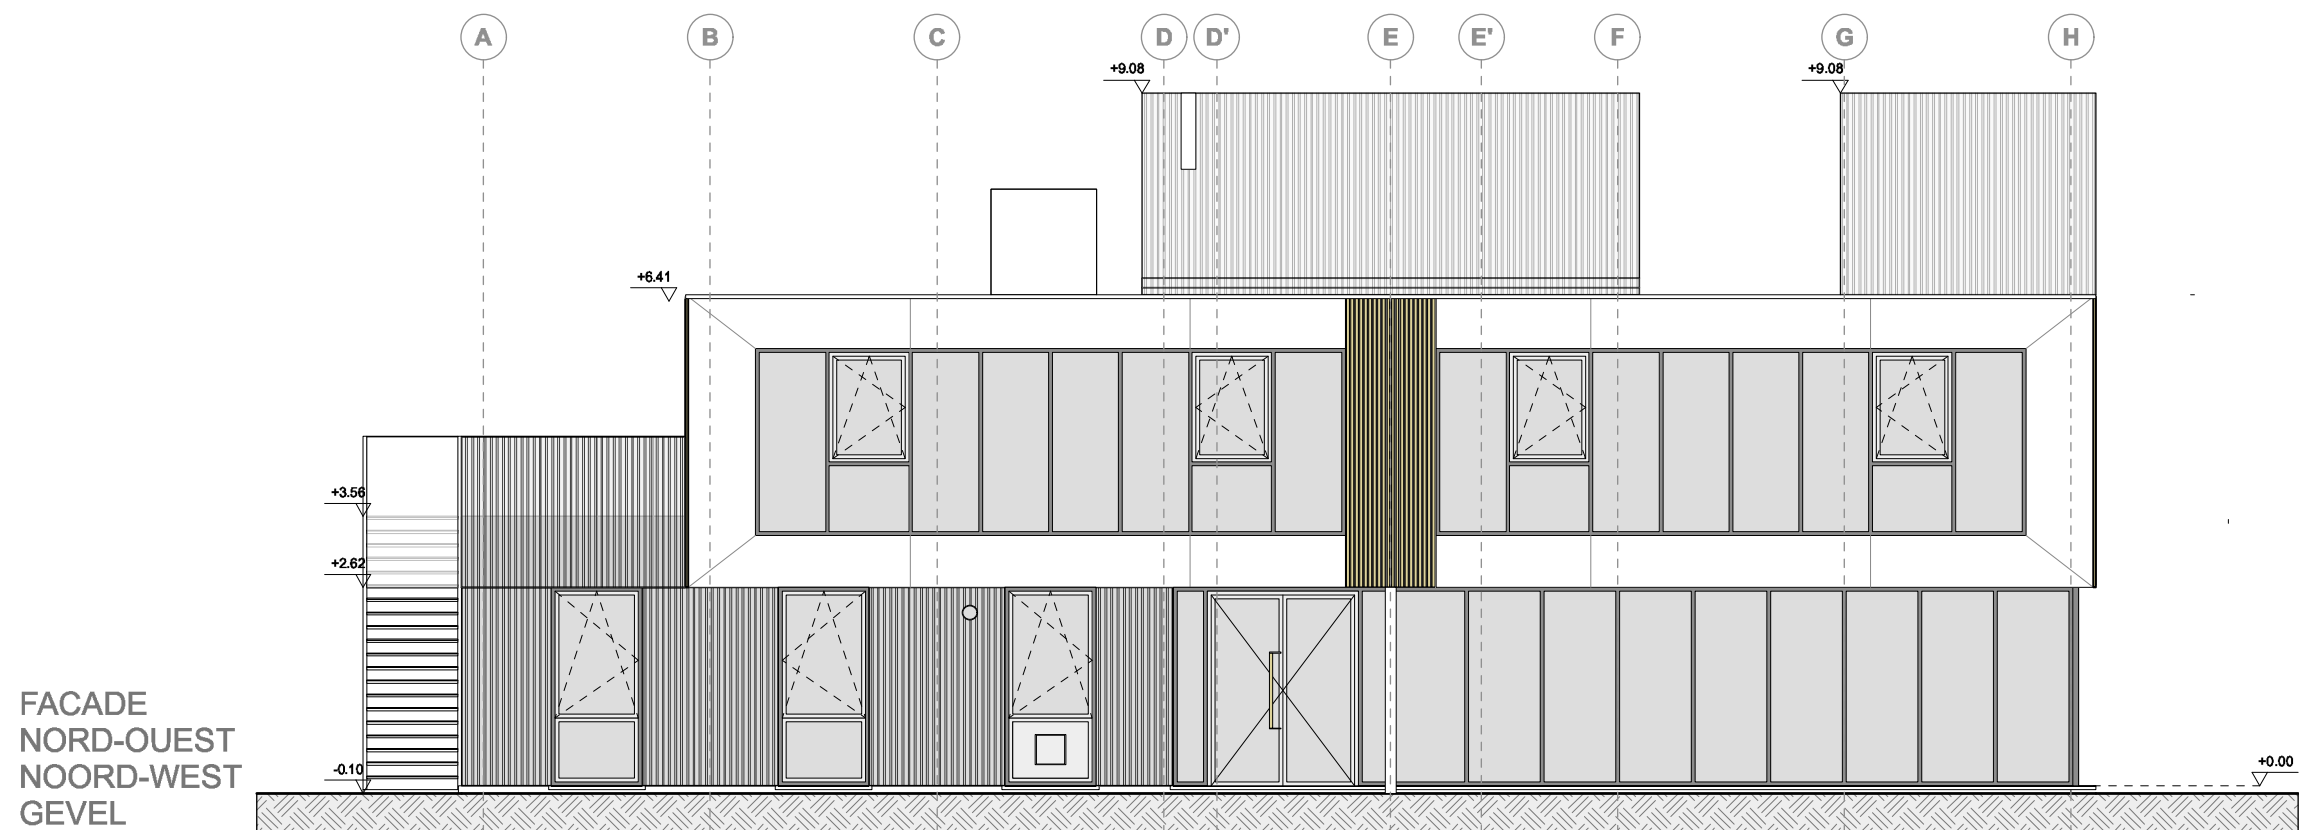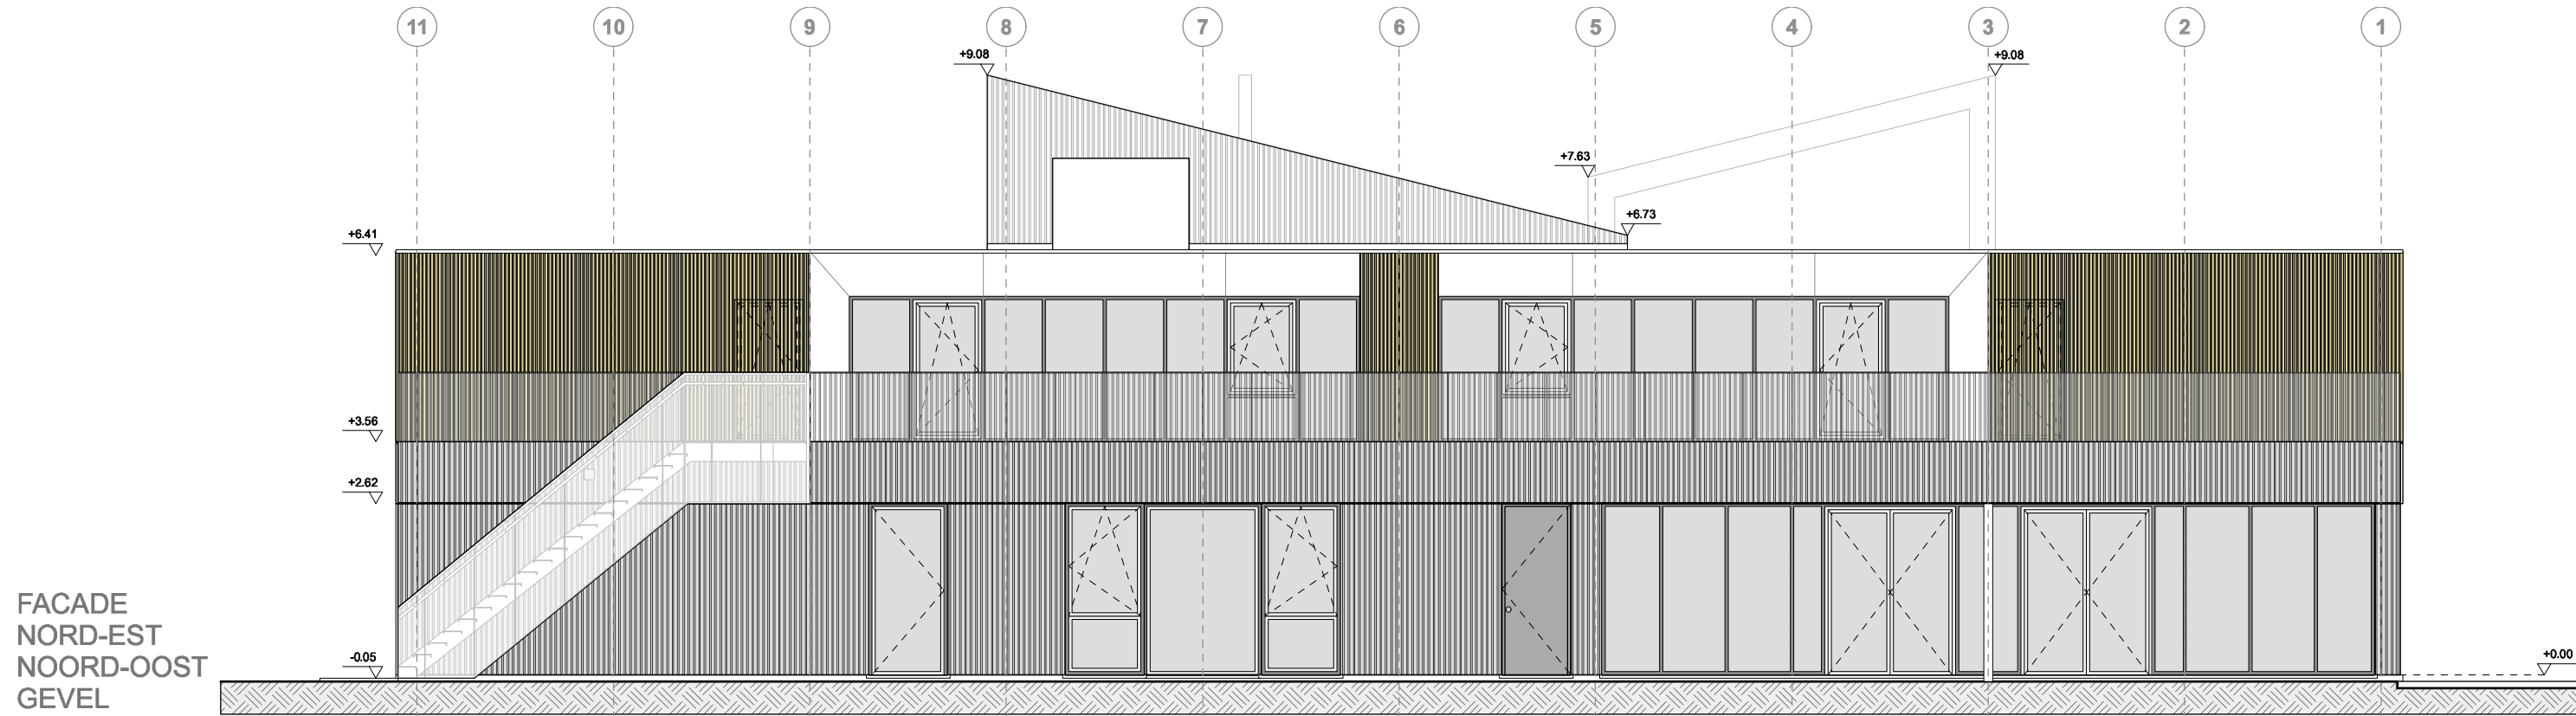


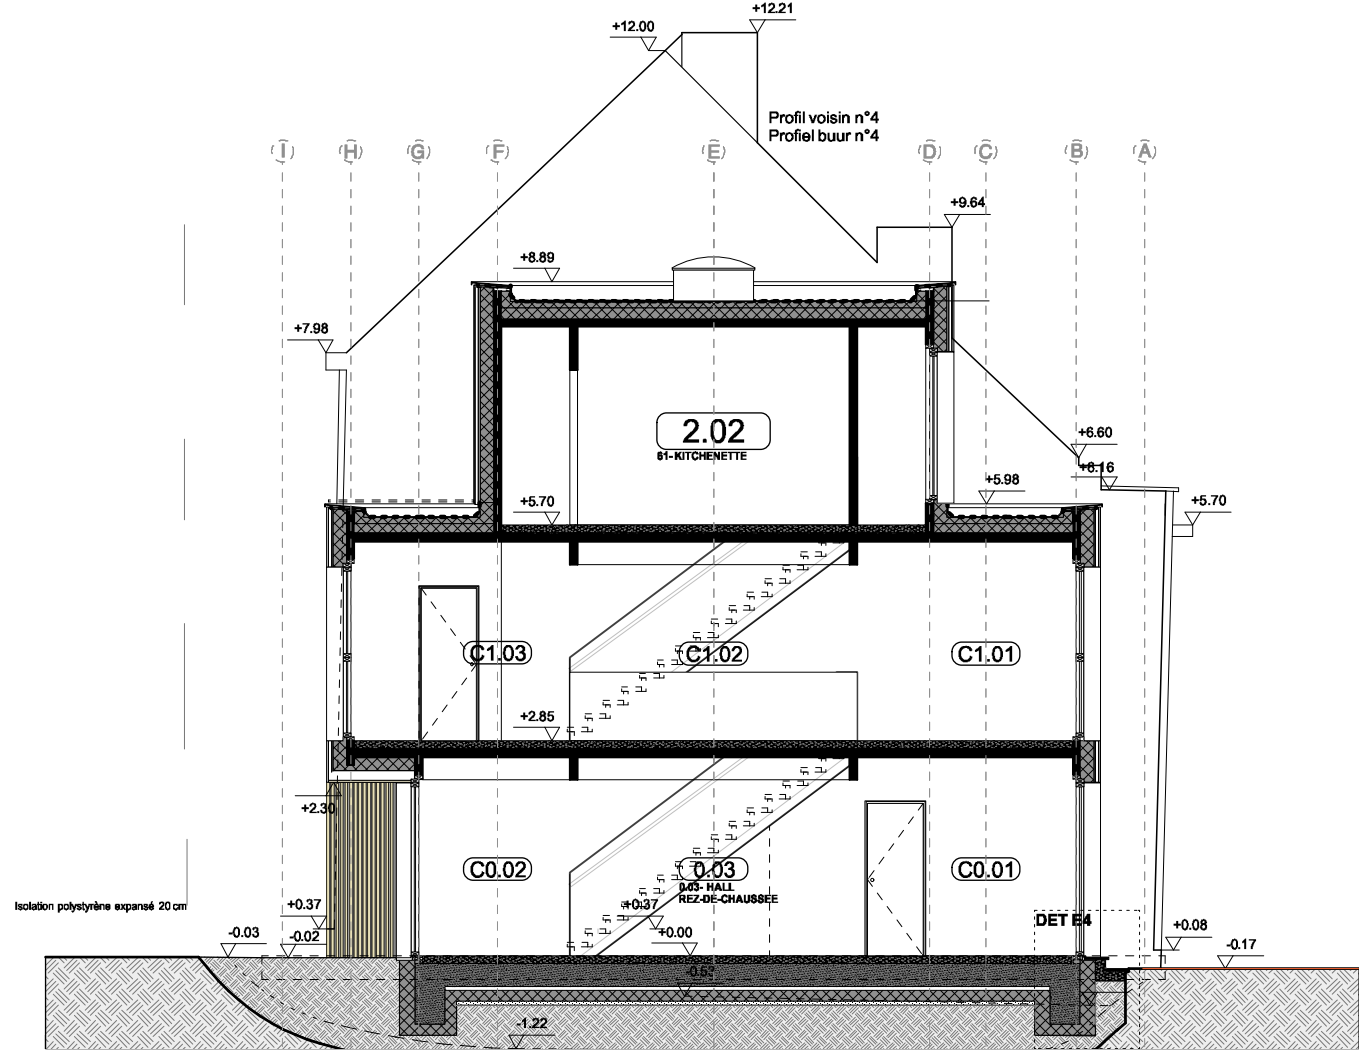

COUPE LOCAUX SCOUTS AA  
DOORSNEDE SCOUTS LOKALEN AA

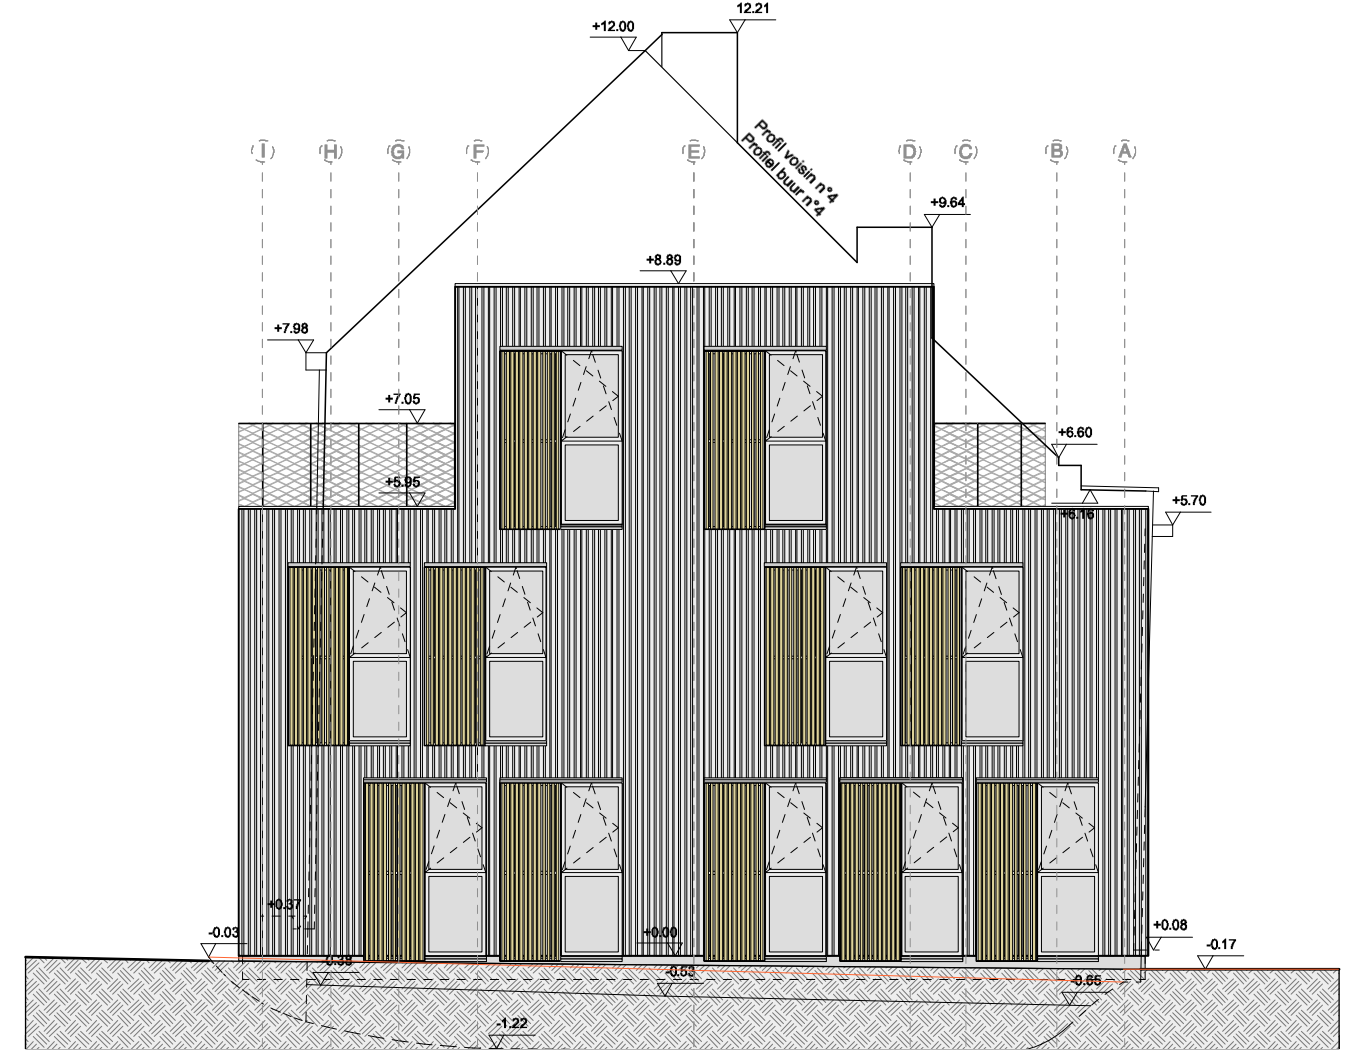


ELEVATION LATÉRALE - NORD-OUEST  
ZIJ GEVEL - NOORD-WEST

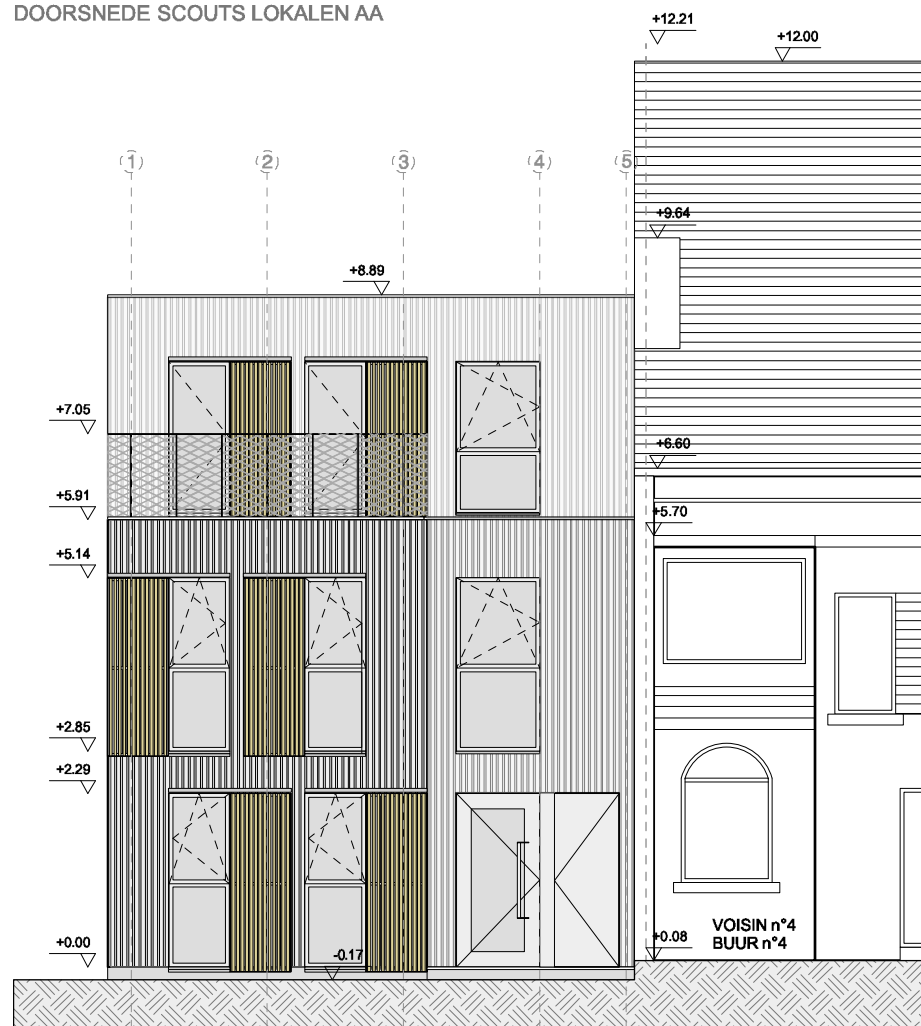

ELEVATION AVANT - SUD-OUEST  
VOOR GEVEL - ZUID-WEST




ELEVATION ARRIÈRE - NORD-EST  
ACHTER GEVEL - NOORD-OOST

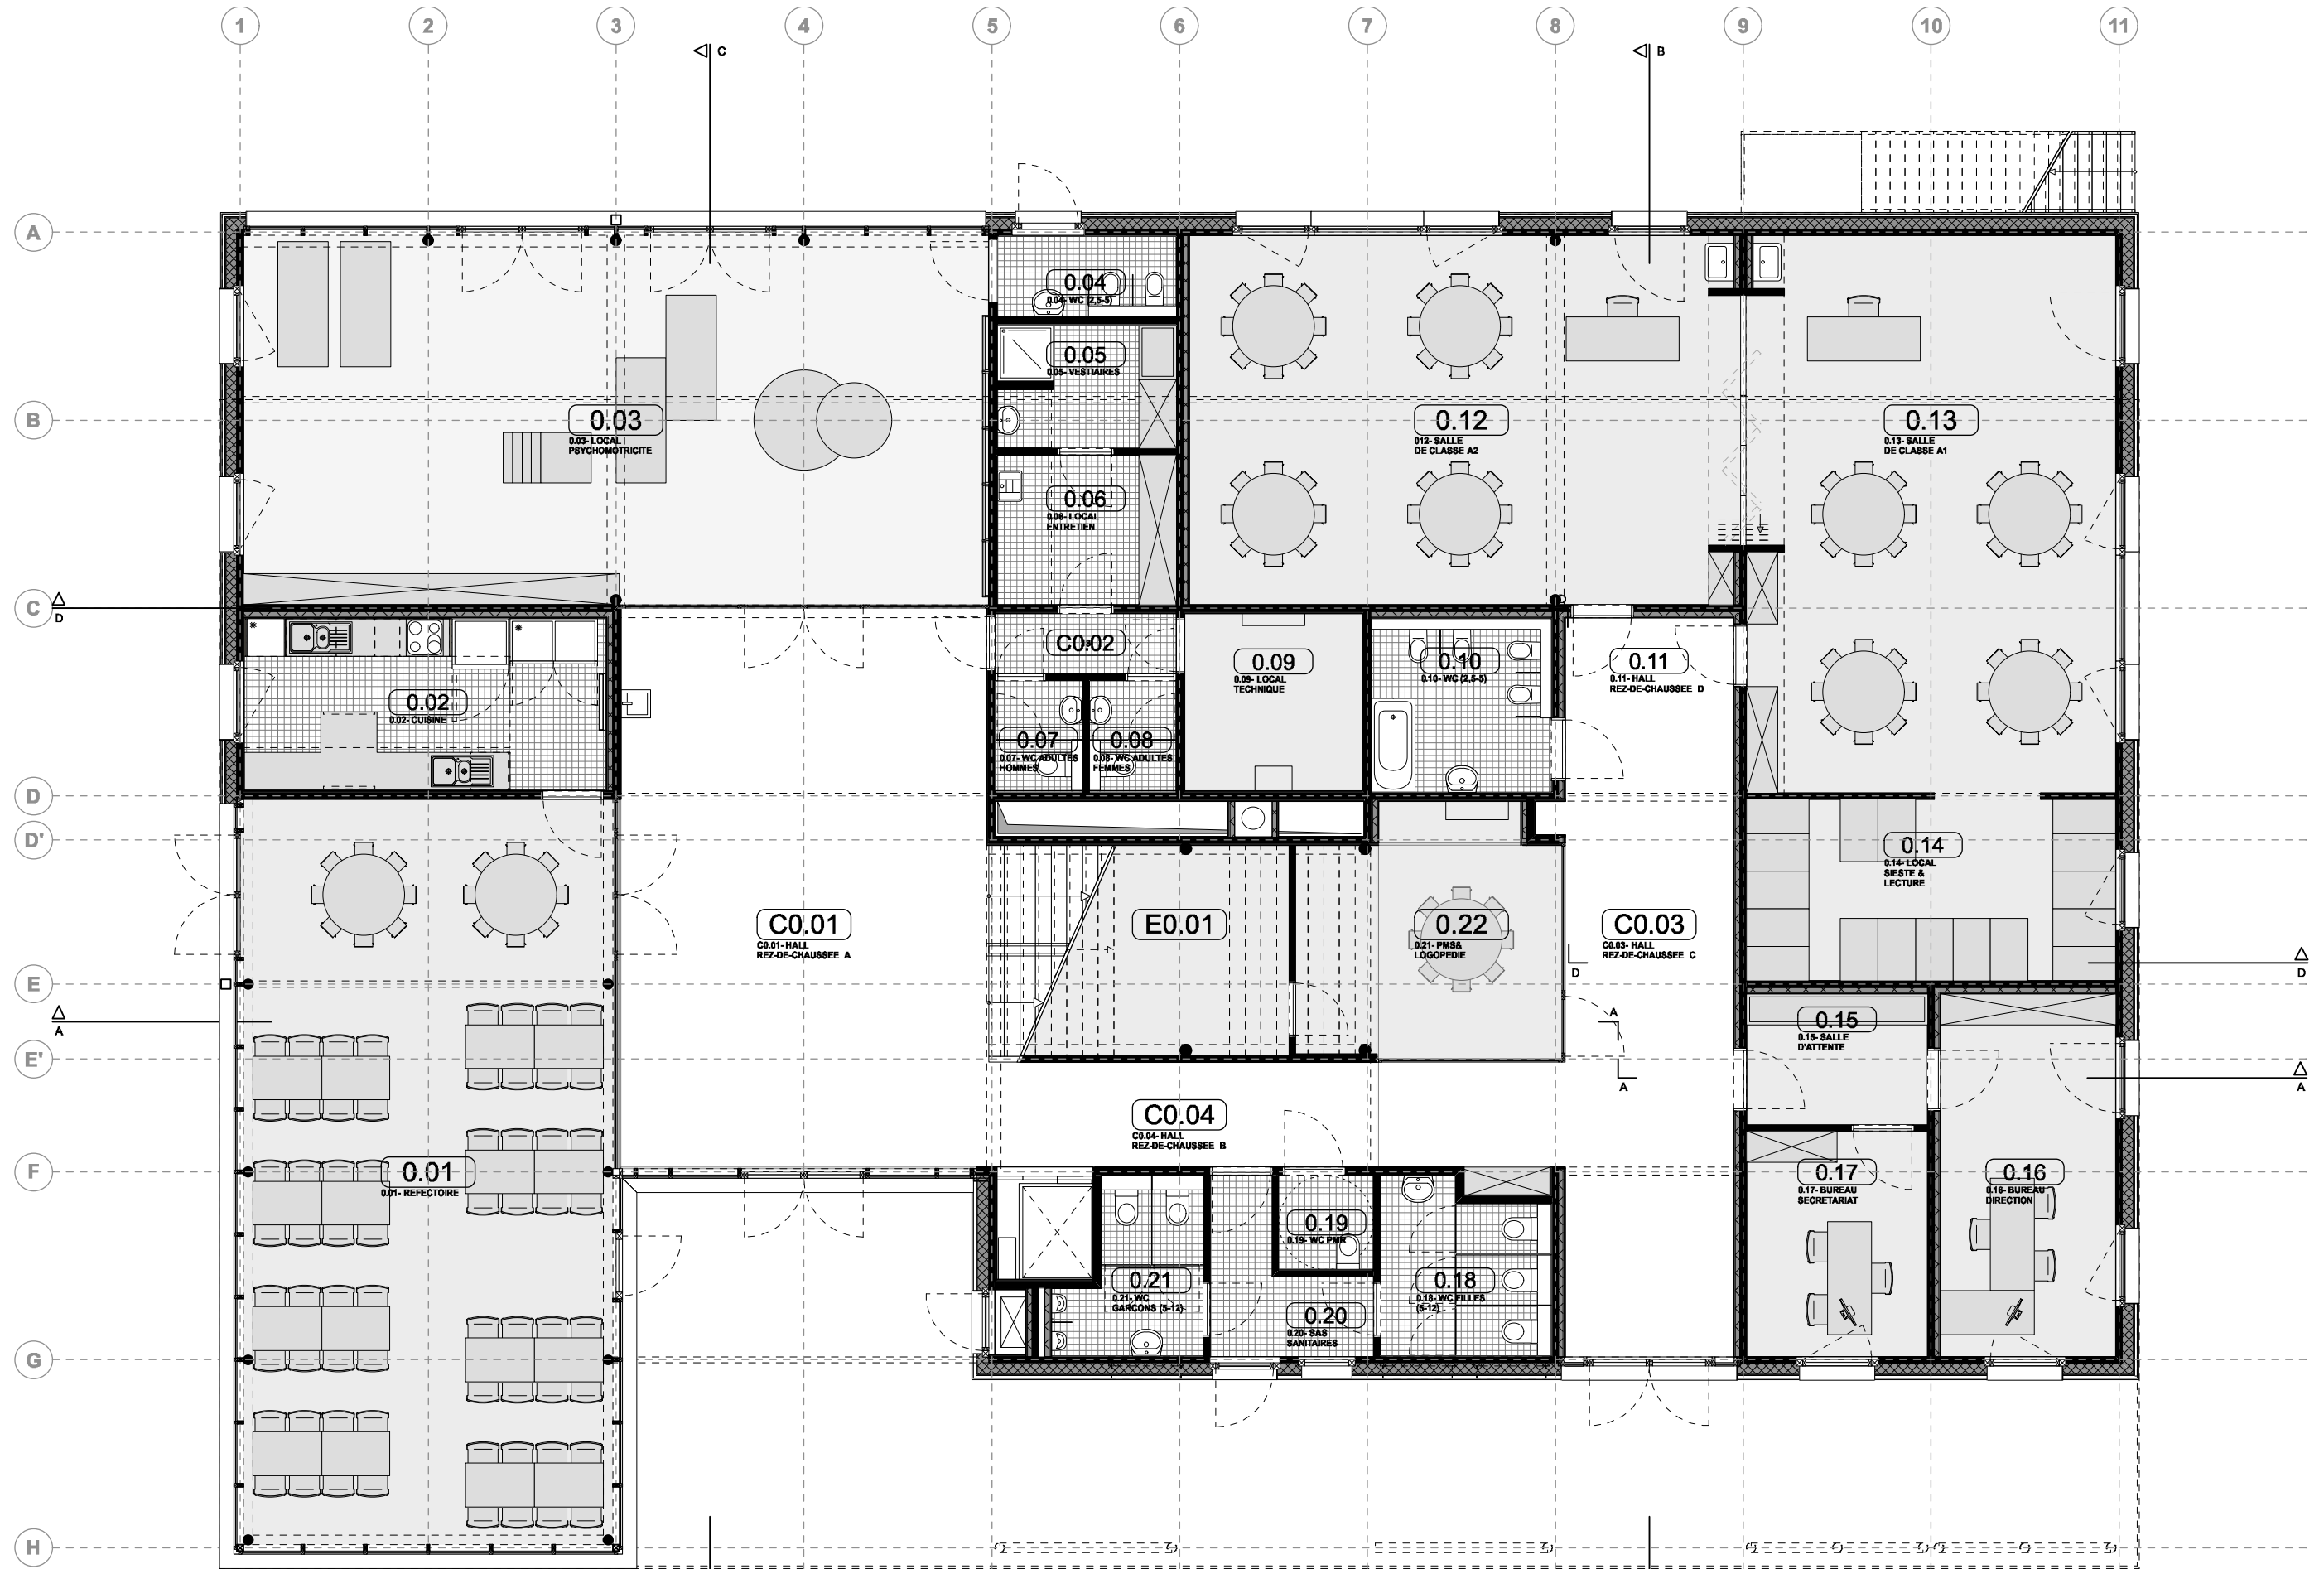


PLAN ECOLE  
 REZ-DE-CHAUSSEE  
 PLAN SCHOOL  
 GELIJKVLOERS



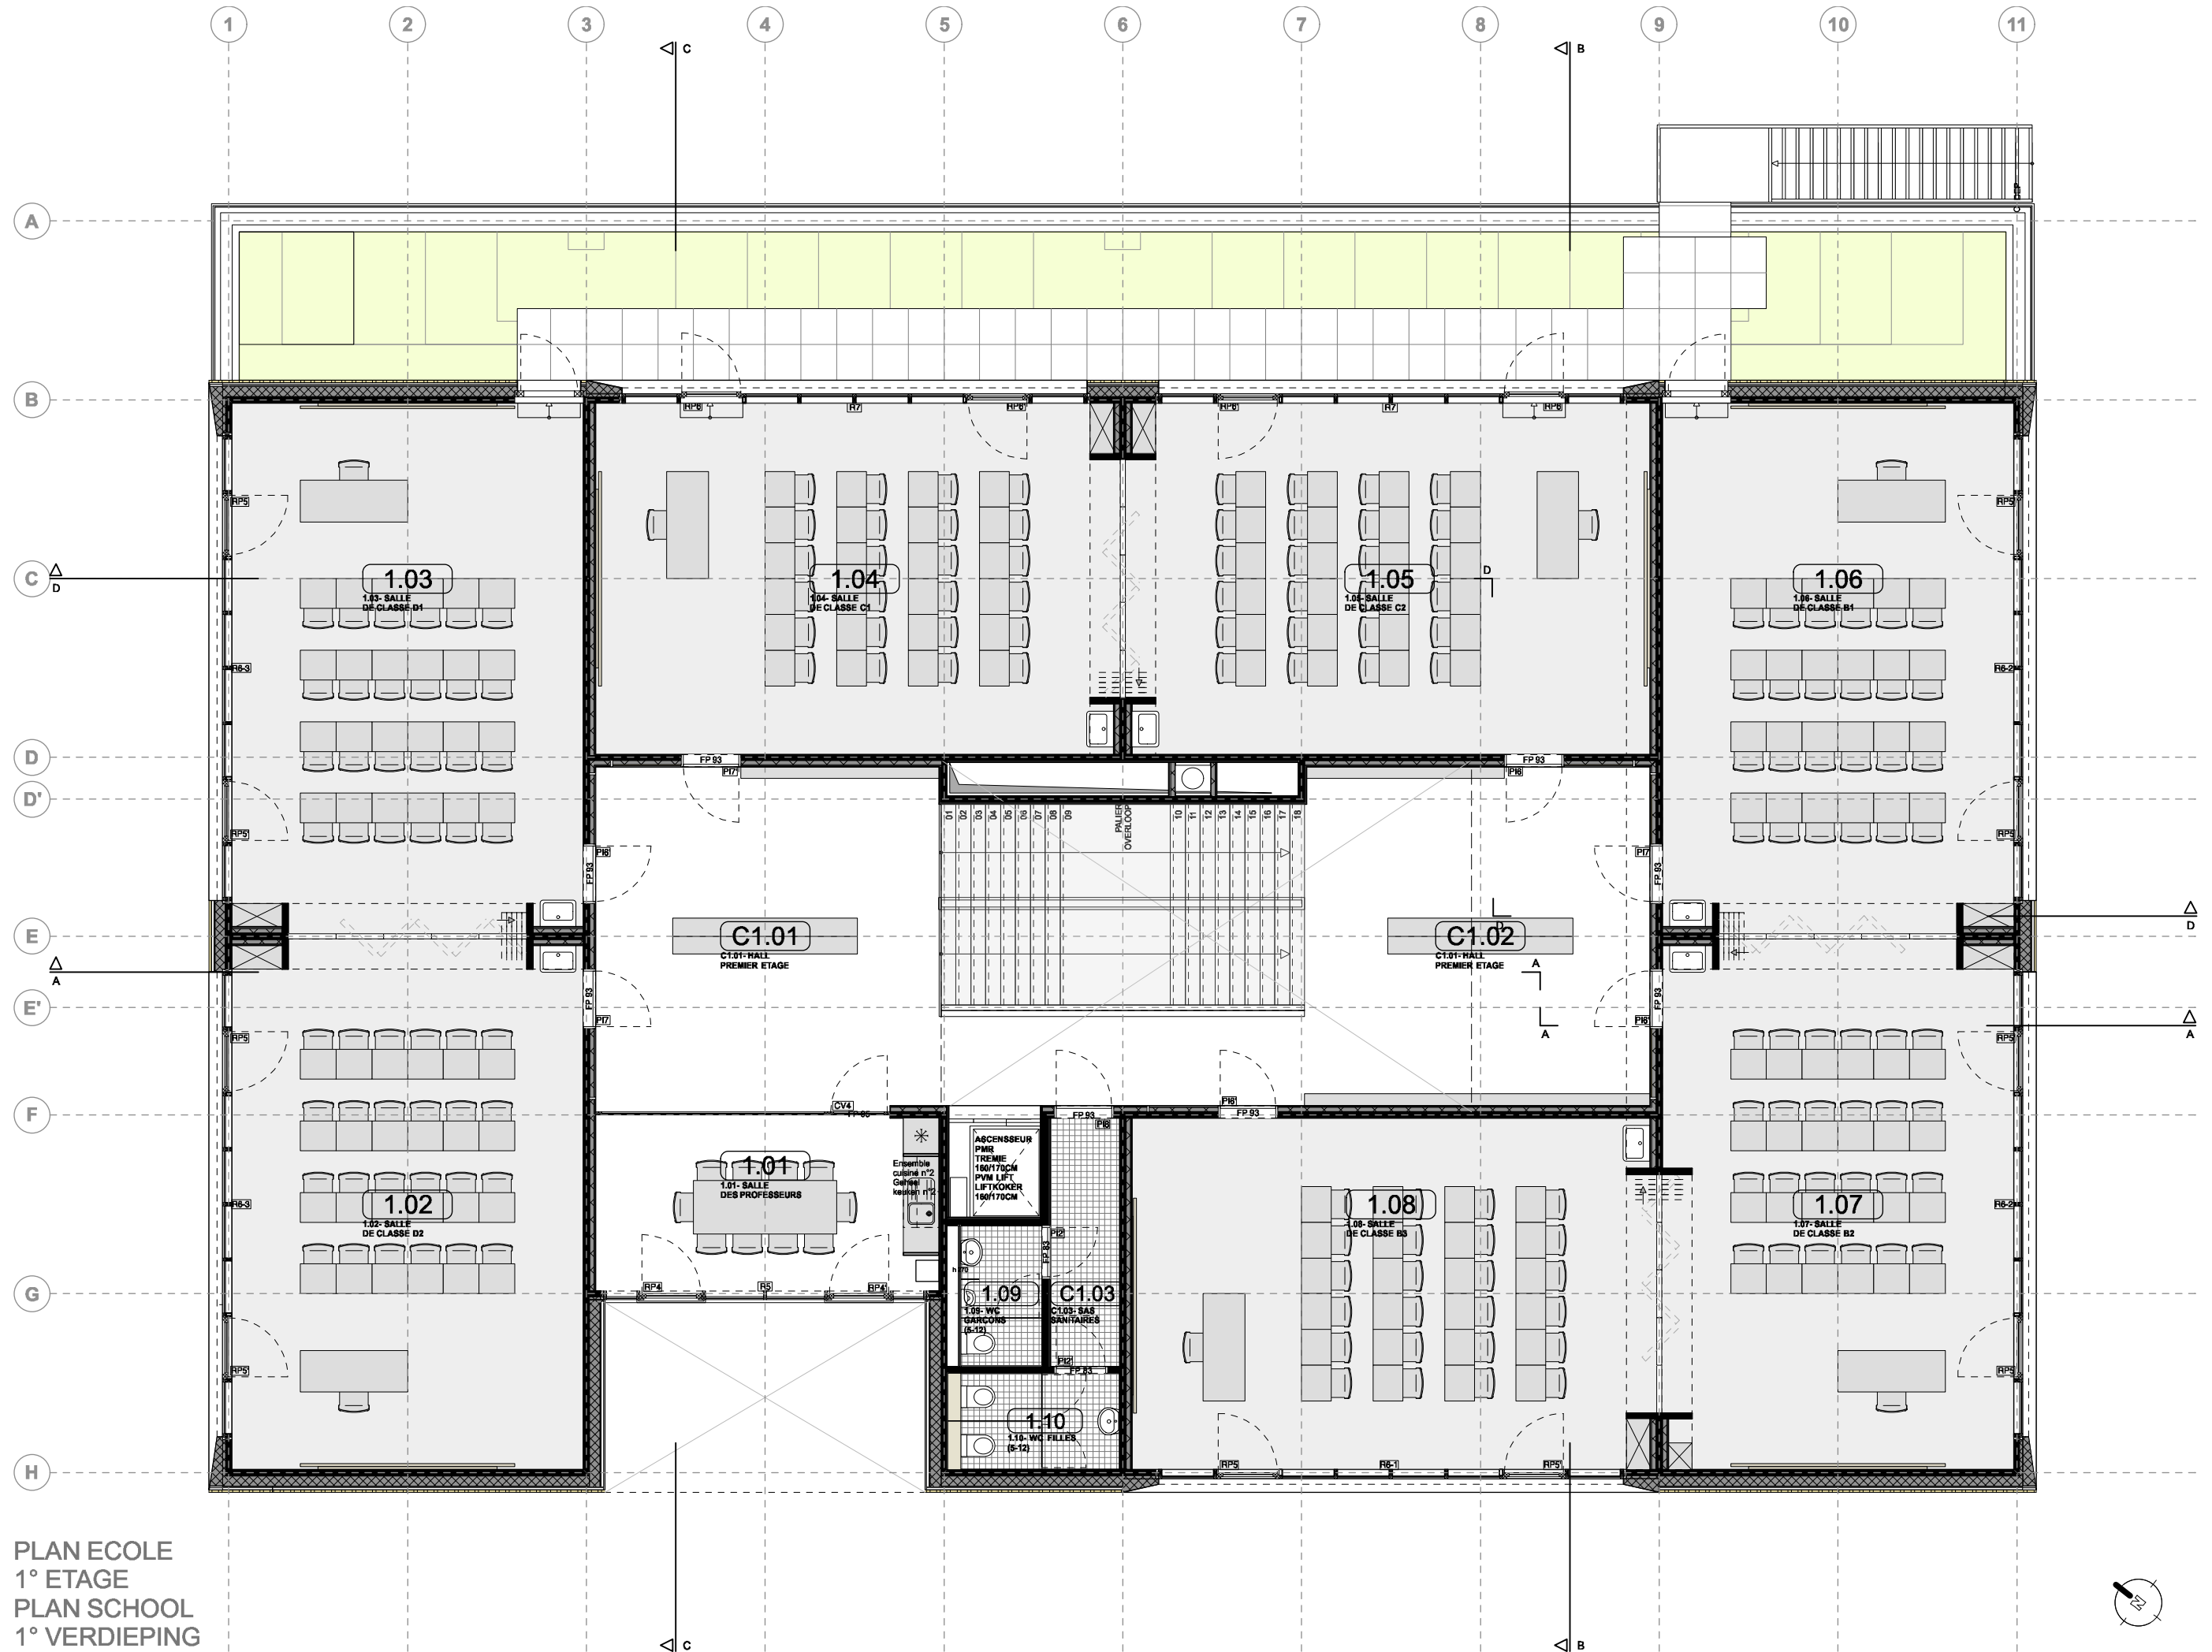


PLAN ECOLE  
1° ETAGE  
PLAN SCHOOL  
1° VERDIEPING




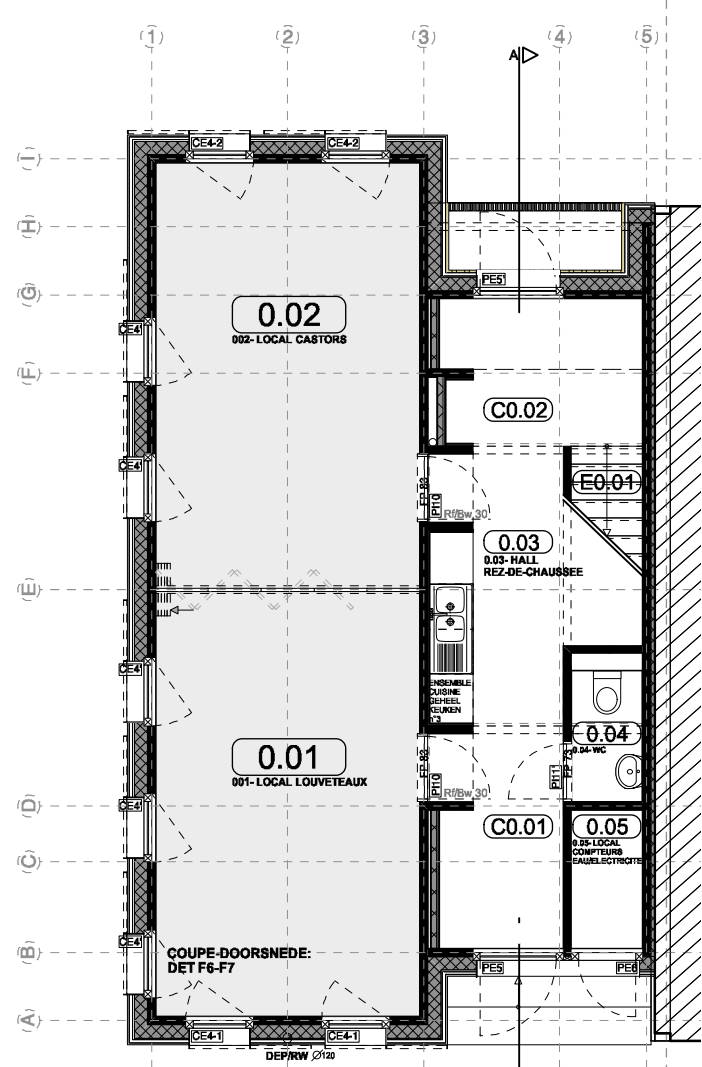


PLAN LOCAUX SCOUTS  
REZ-DE-CHAUSSEE  
PLAN SCOUTS LOKALEN  
GELIJKVLOERS

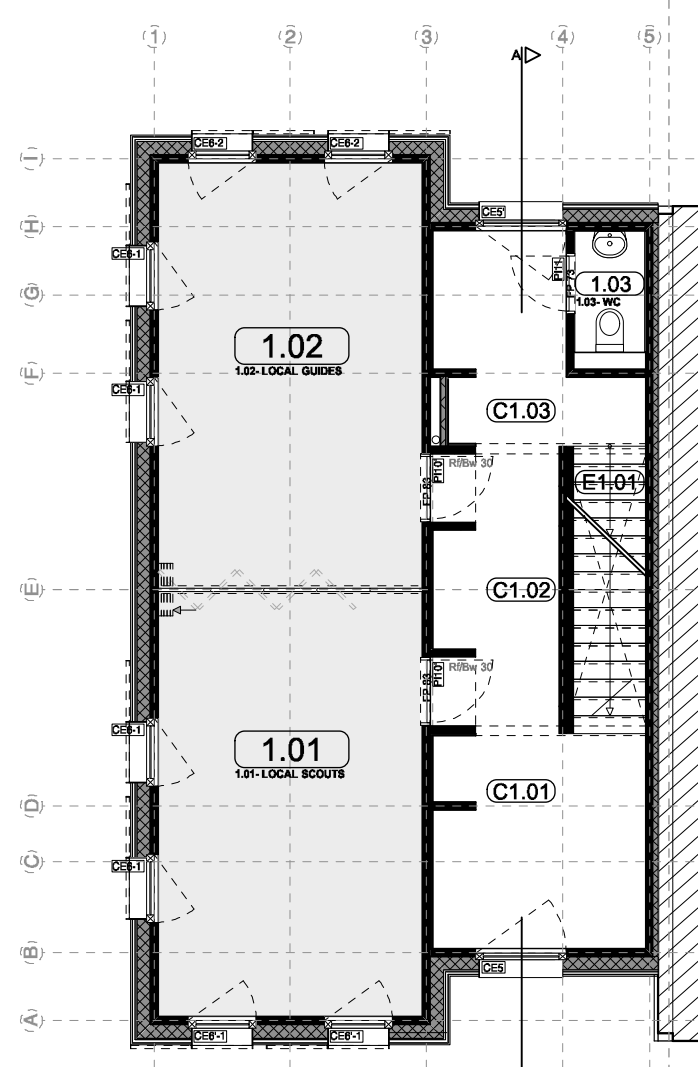


PLAN LOCAUX SCOUTS  
1° ETAGE  
PLAN SCOUTS LOKALEN  
1° VERDIEPING

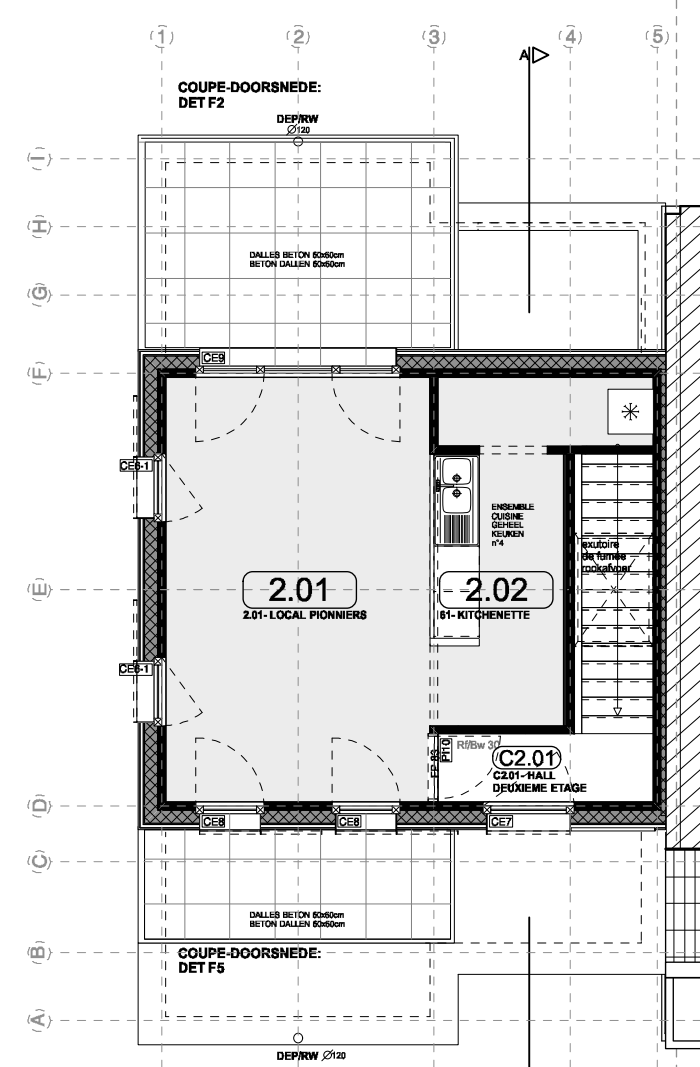


PLAN LOCAUX SCOUTS  
2° ETAGE  
PLAN SCOUTS LOKALEN  
2° VERDIEPING

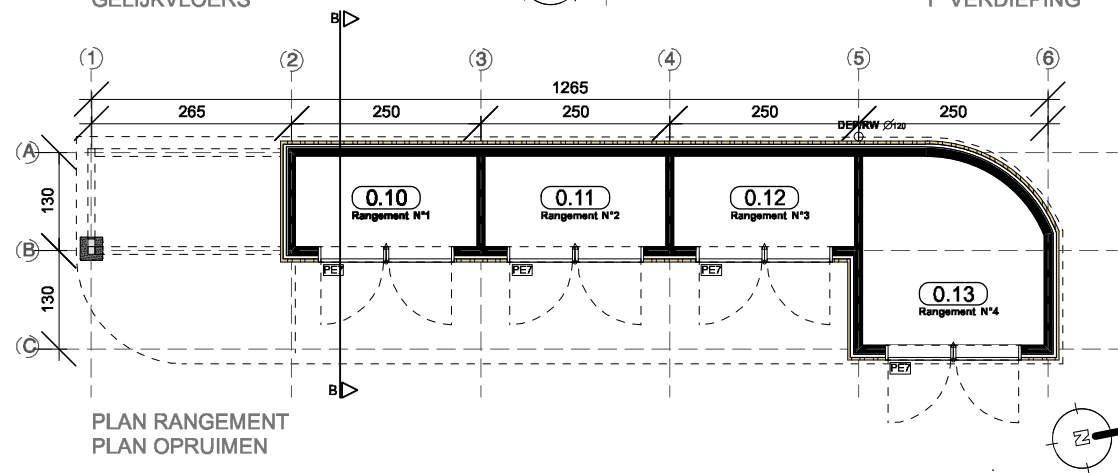


PLAN RANGEMENT  
PLAN OPRUIJEN

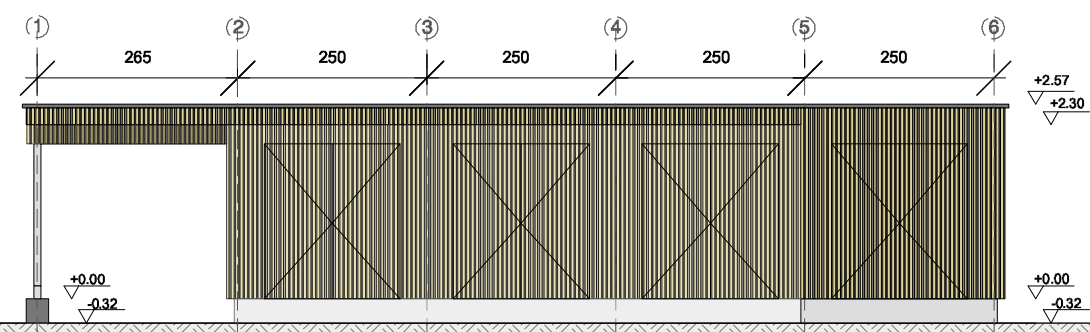

ELEVATION LATÉRALE  
ZIJ GEVEL

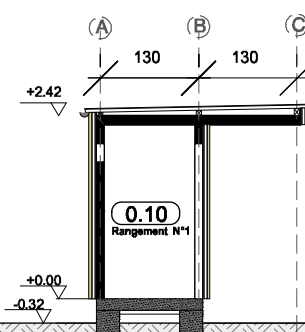

COUPE BB  
DOORSNEDE BB

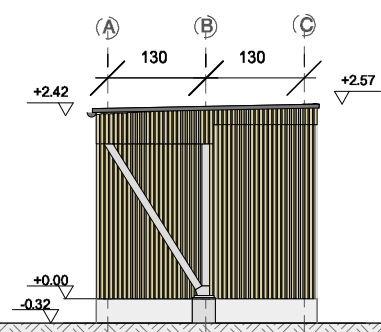

ELEVATION AVANT  
VOOR GEVEL