






DAKWONING
KOEKELBERG
inplanting | schaal 1:250

atelier tom vanhee
www.ateliertomvanhee.be

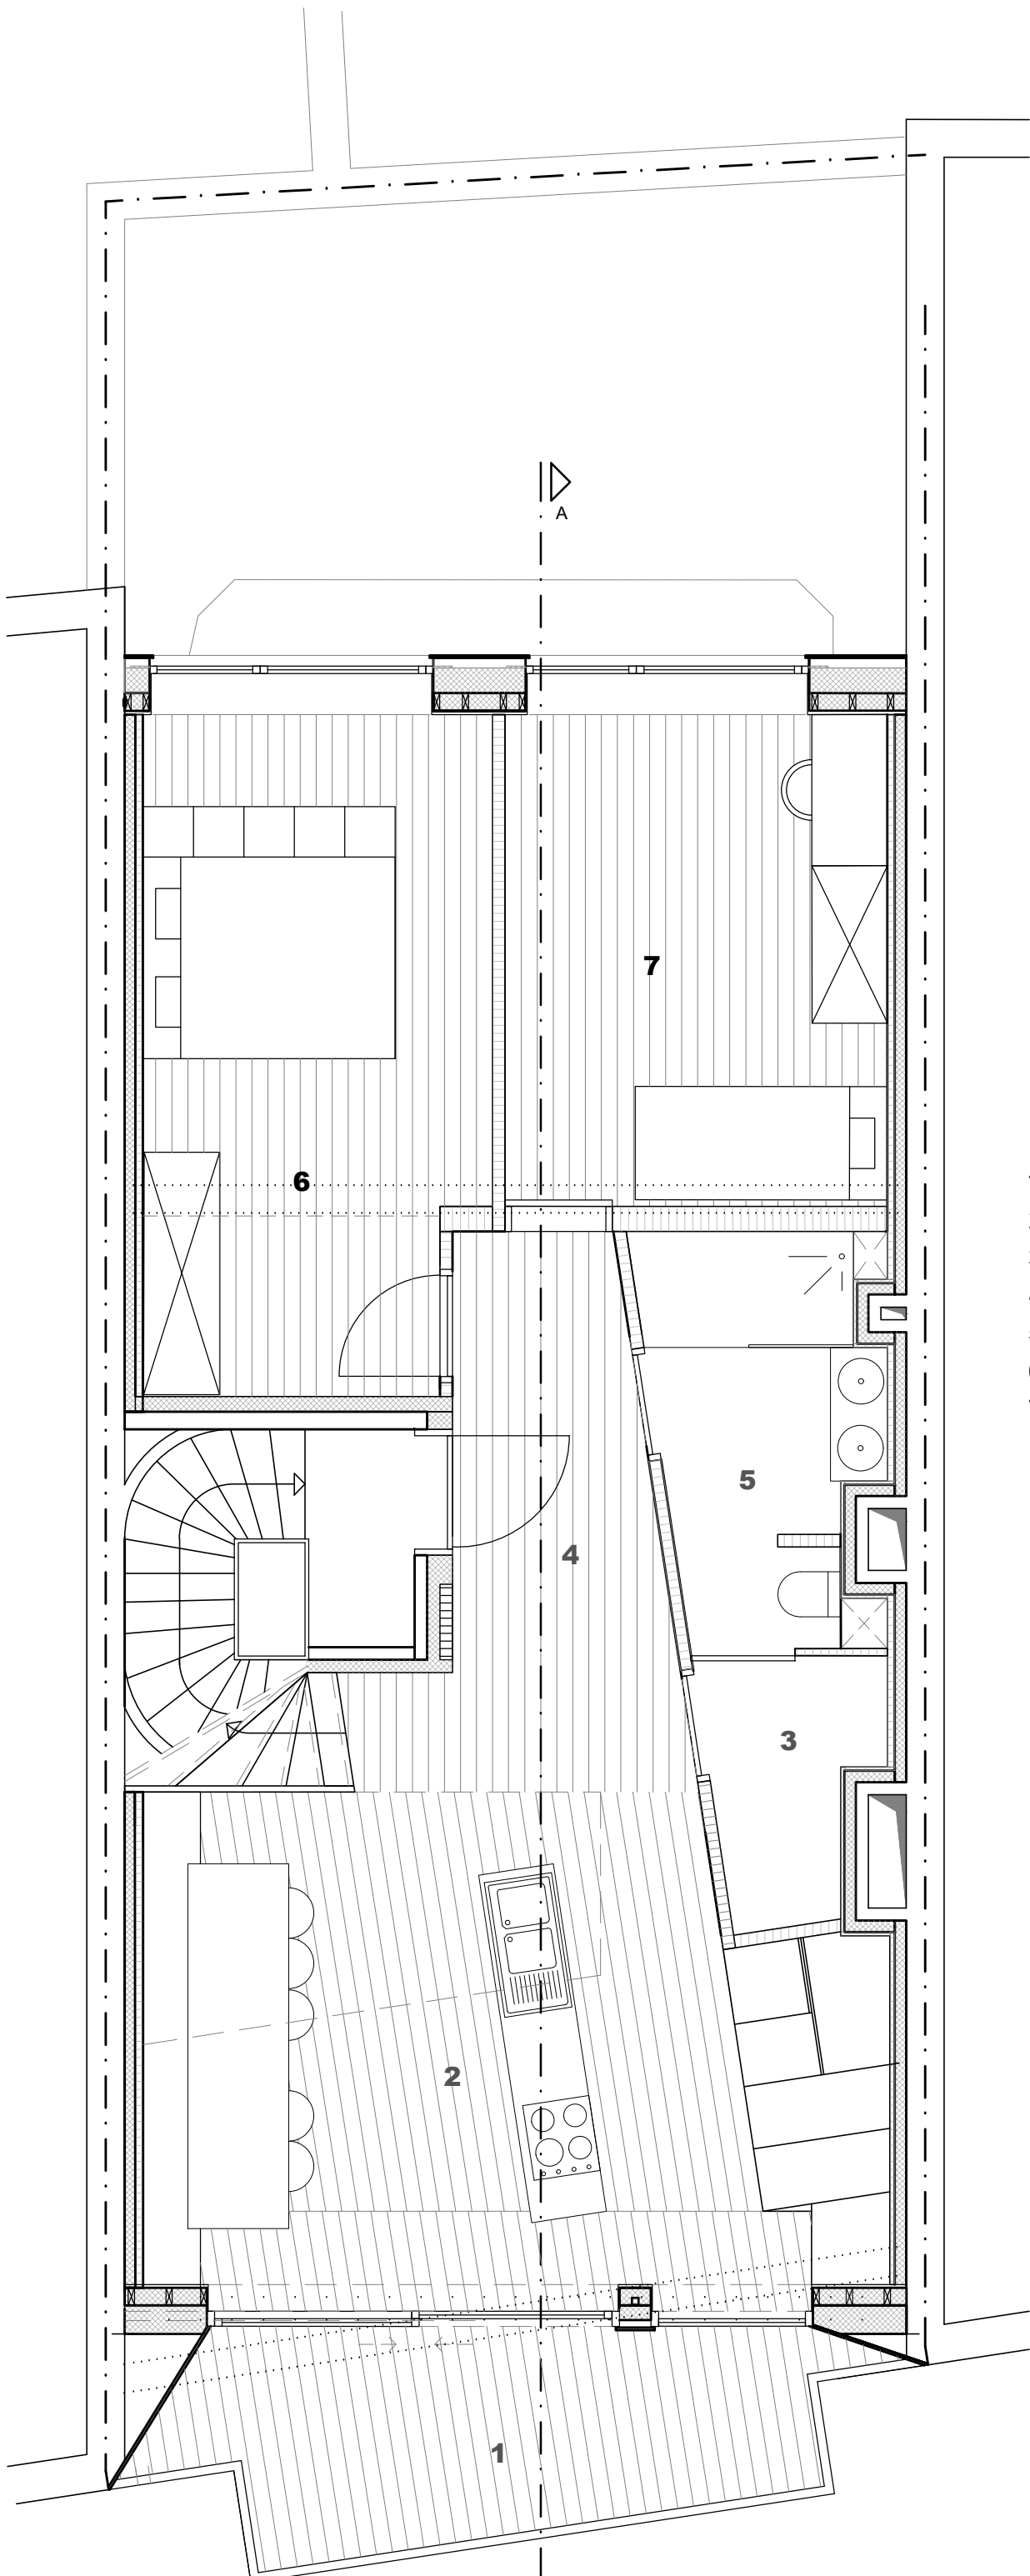



- 1 TERRAS
- 2 KEUKEN
- 3 BERGING
- 4 HAL
- 5 BADKAMER
- 6 SLAAPKAMER
- 7 SLAAPKAMER

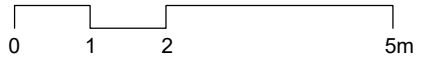

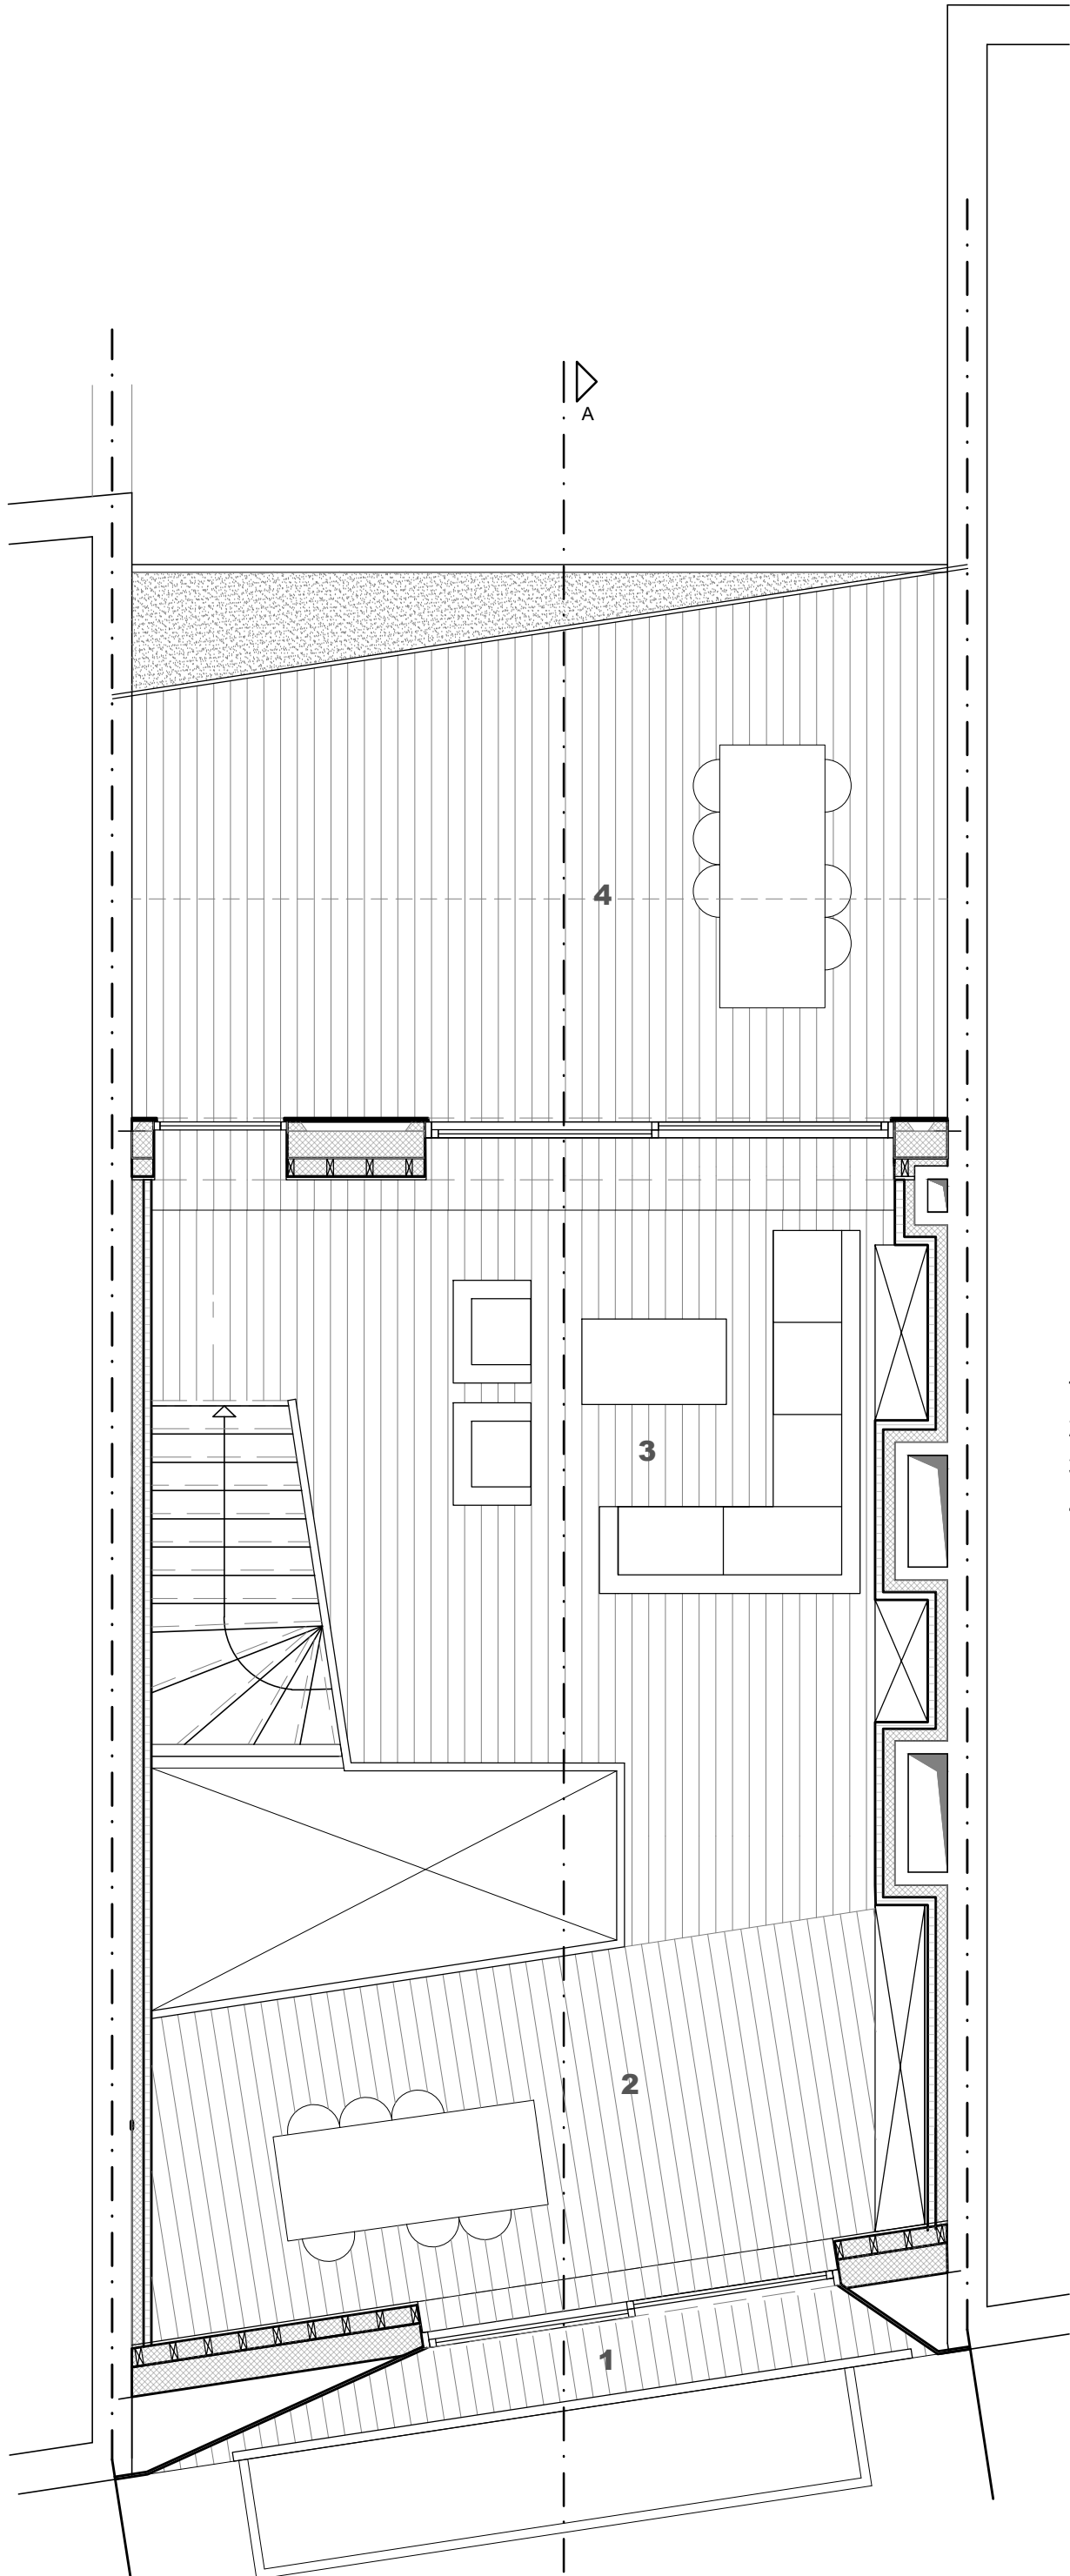


- 1 TERRAS
- 2 EETKAMER
- 3 WOONKAMER
- 4 TERRAS



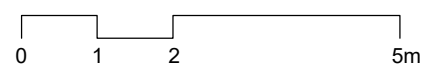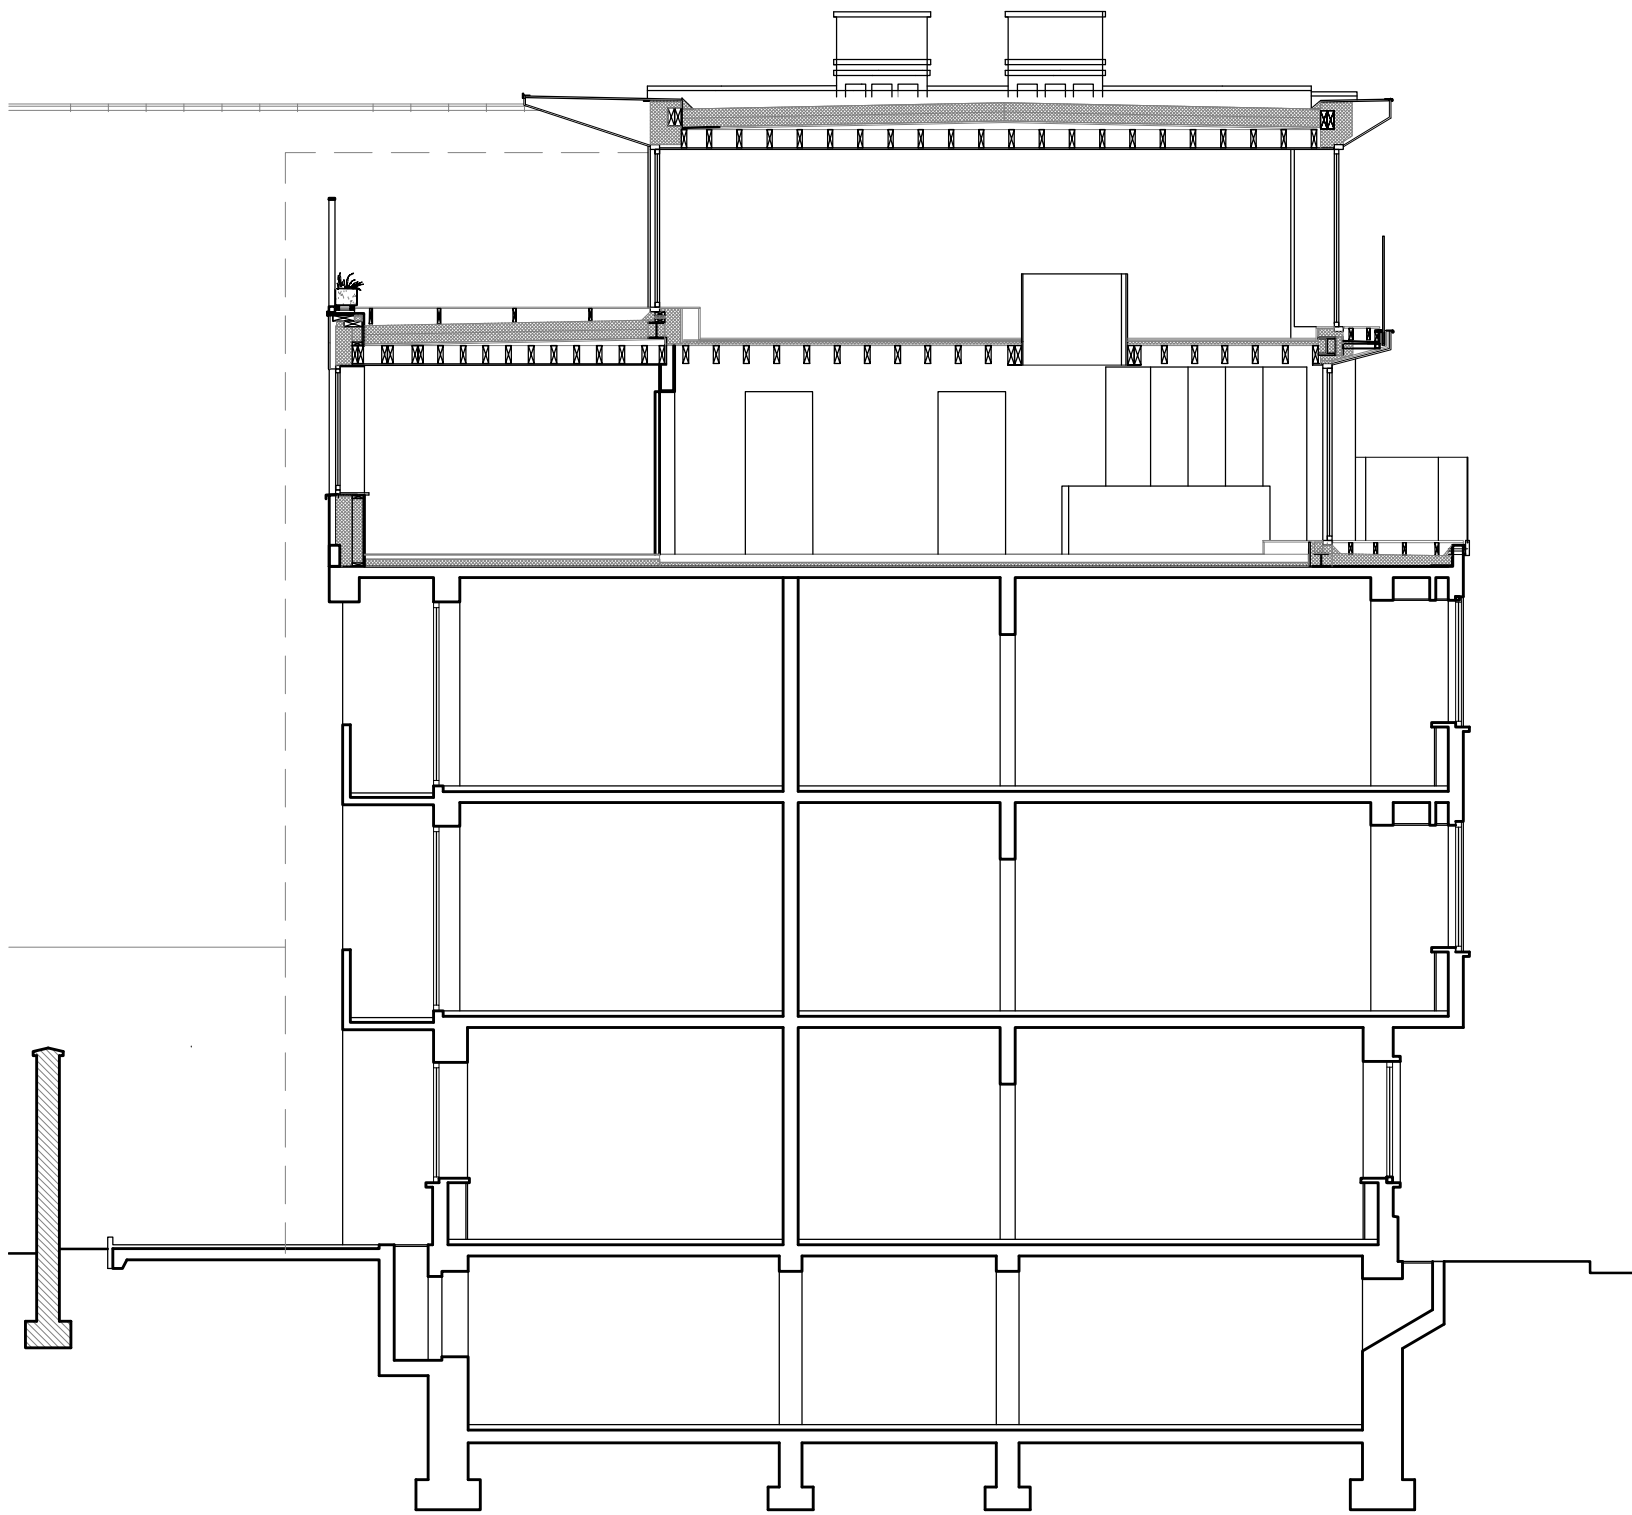

DAKWONING
KOEKELBERG
snede | schaal 1:100

atelier tom vanhee
www.ateliertomvanhee.be

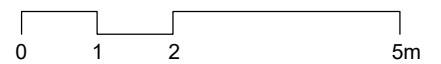

DAKWONING
KOEKELBERG
voorgevel | schaal 1:100

atelier tom vanhee
www.ateliertomvanhee.be