




N° 18

N° 20


N° 22

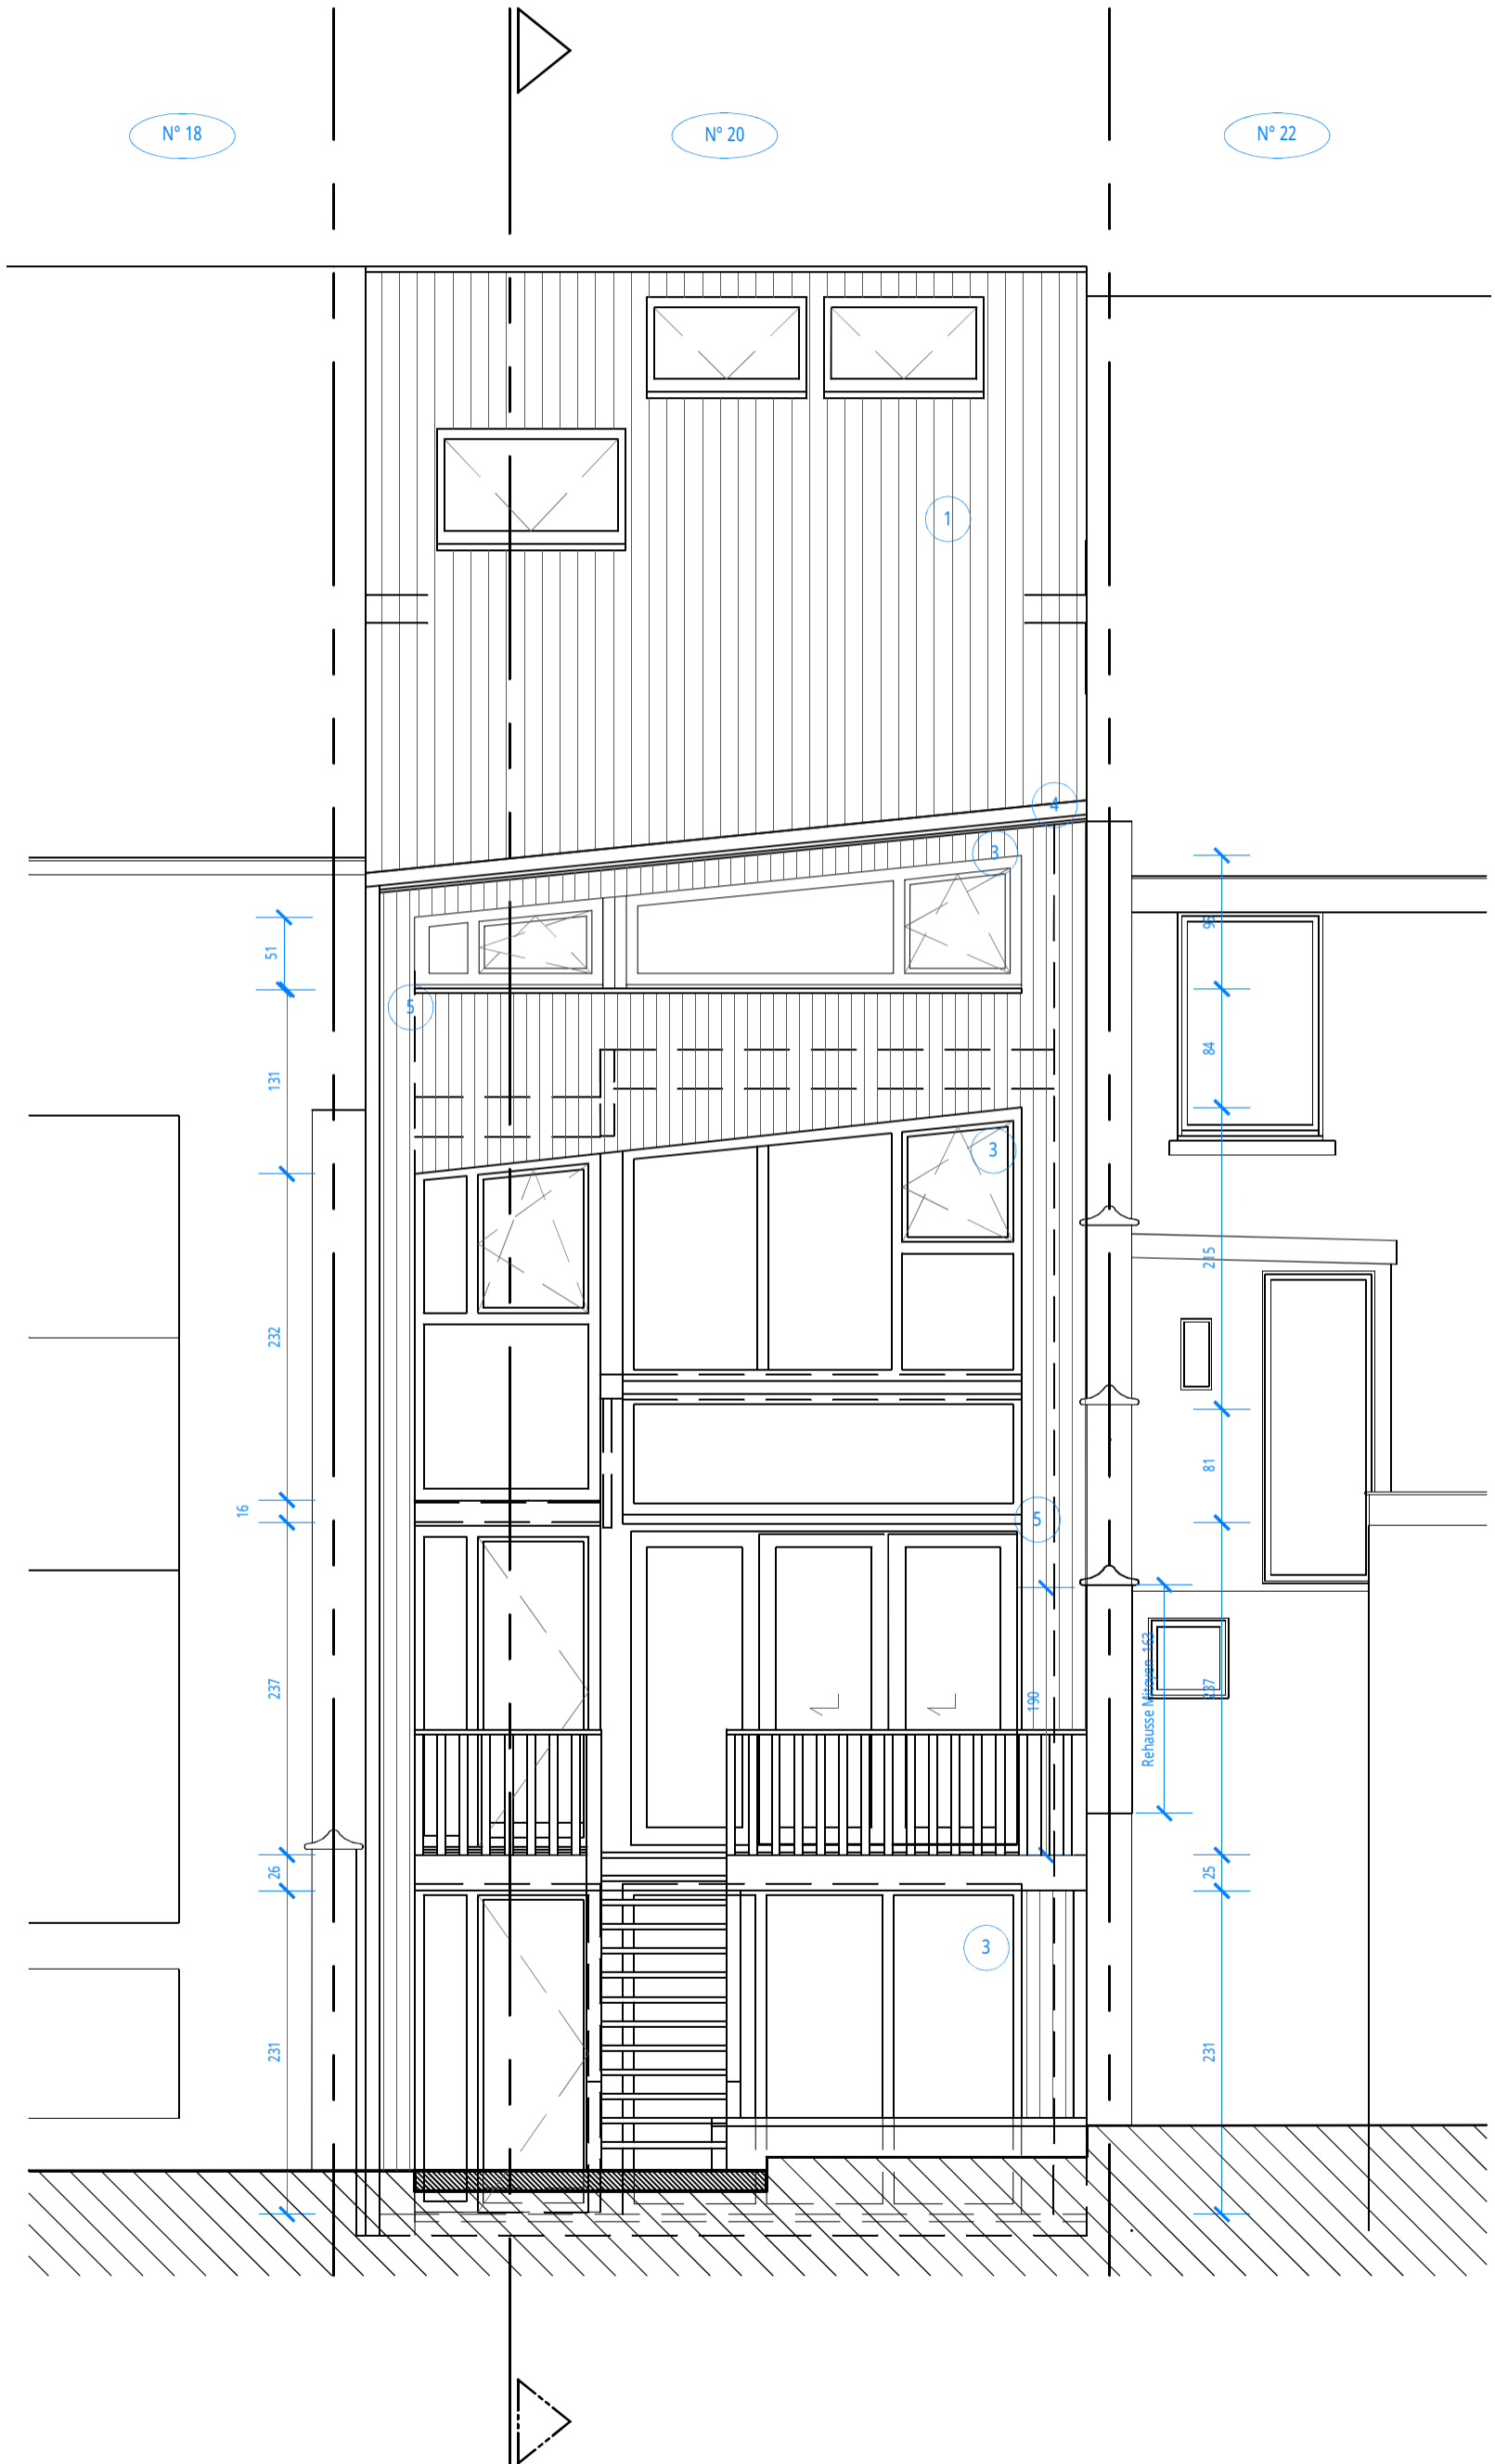

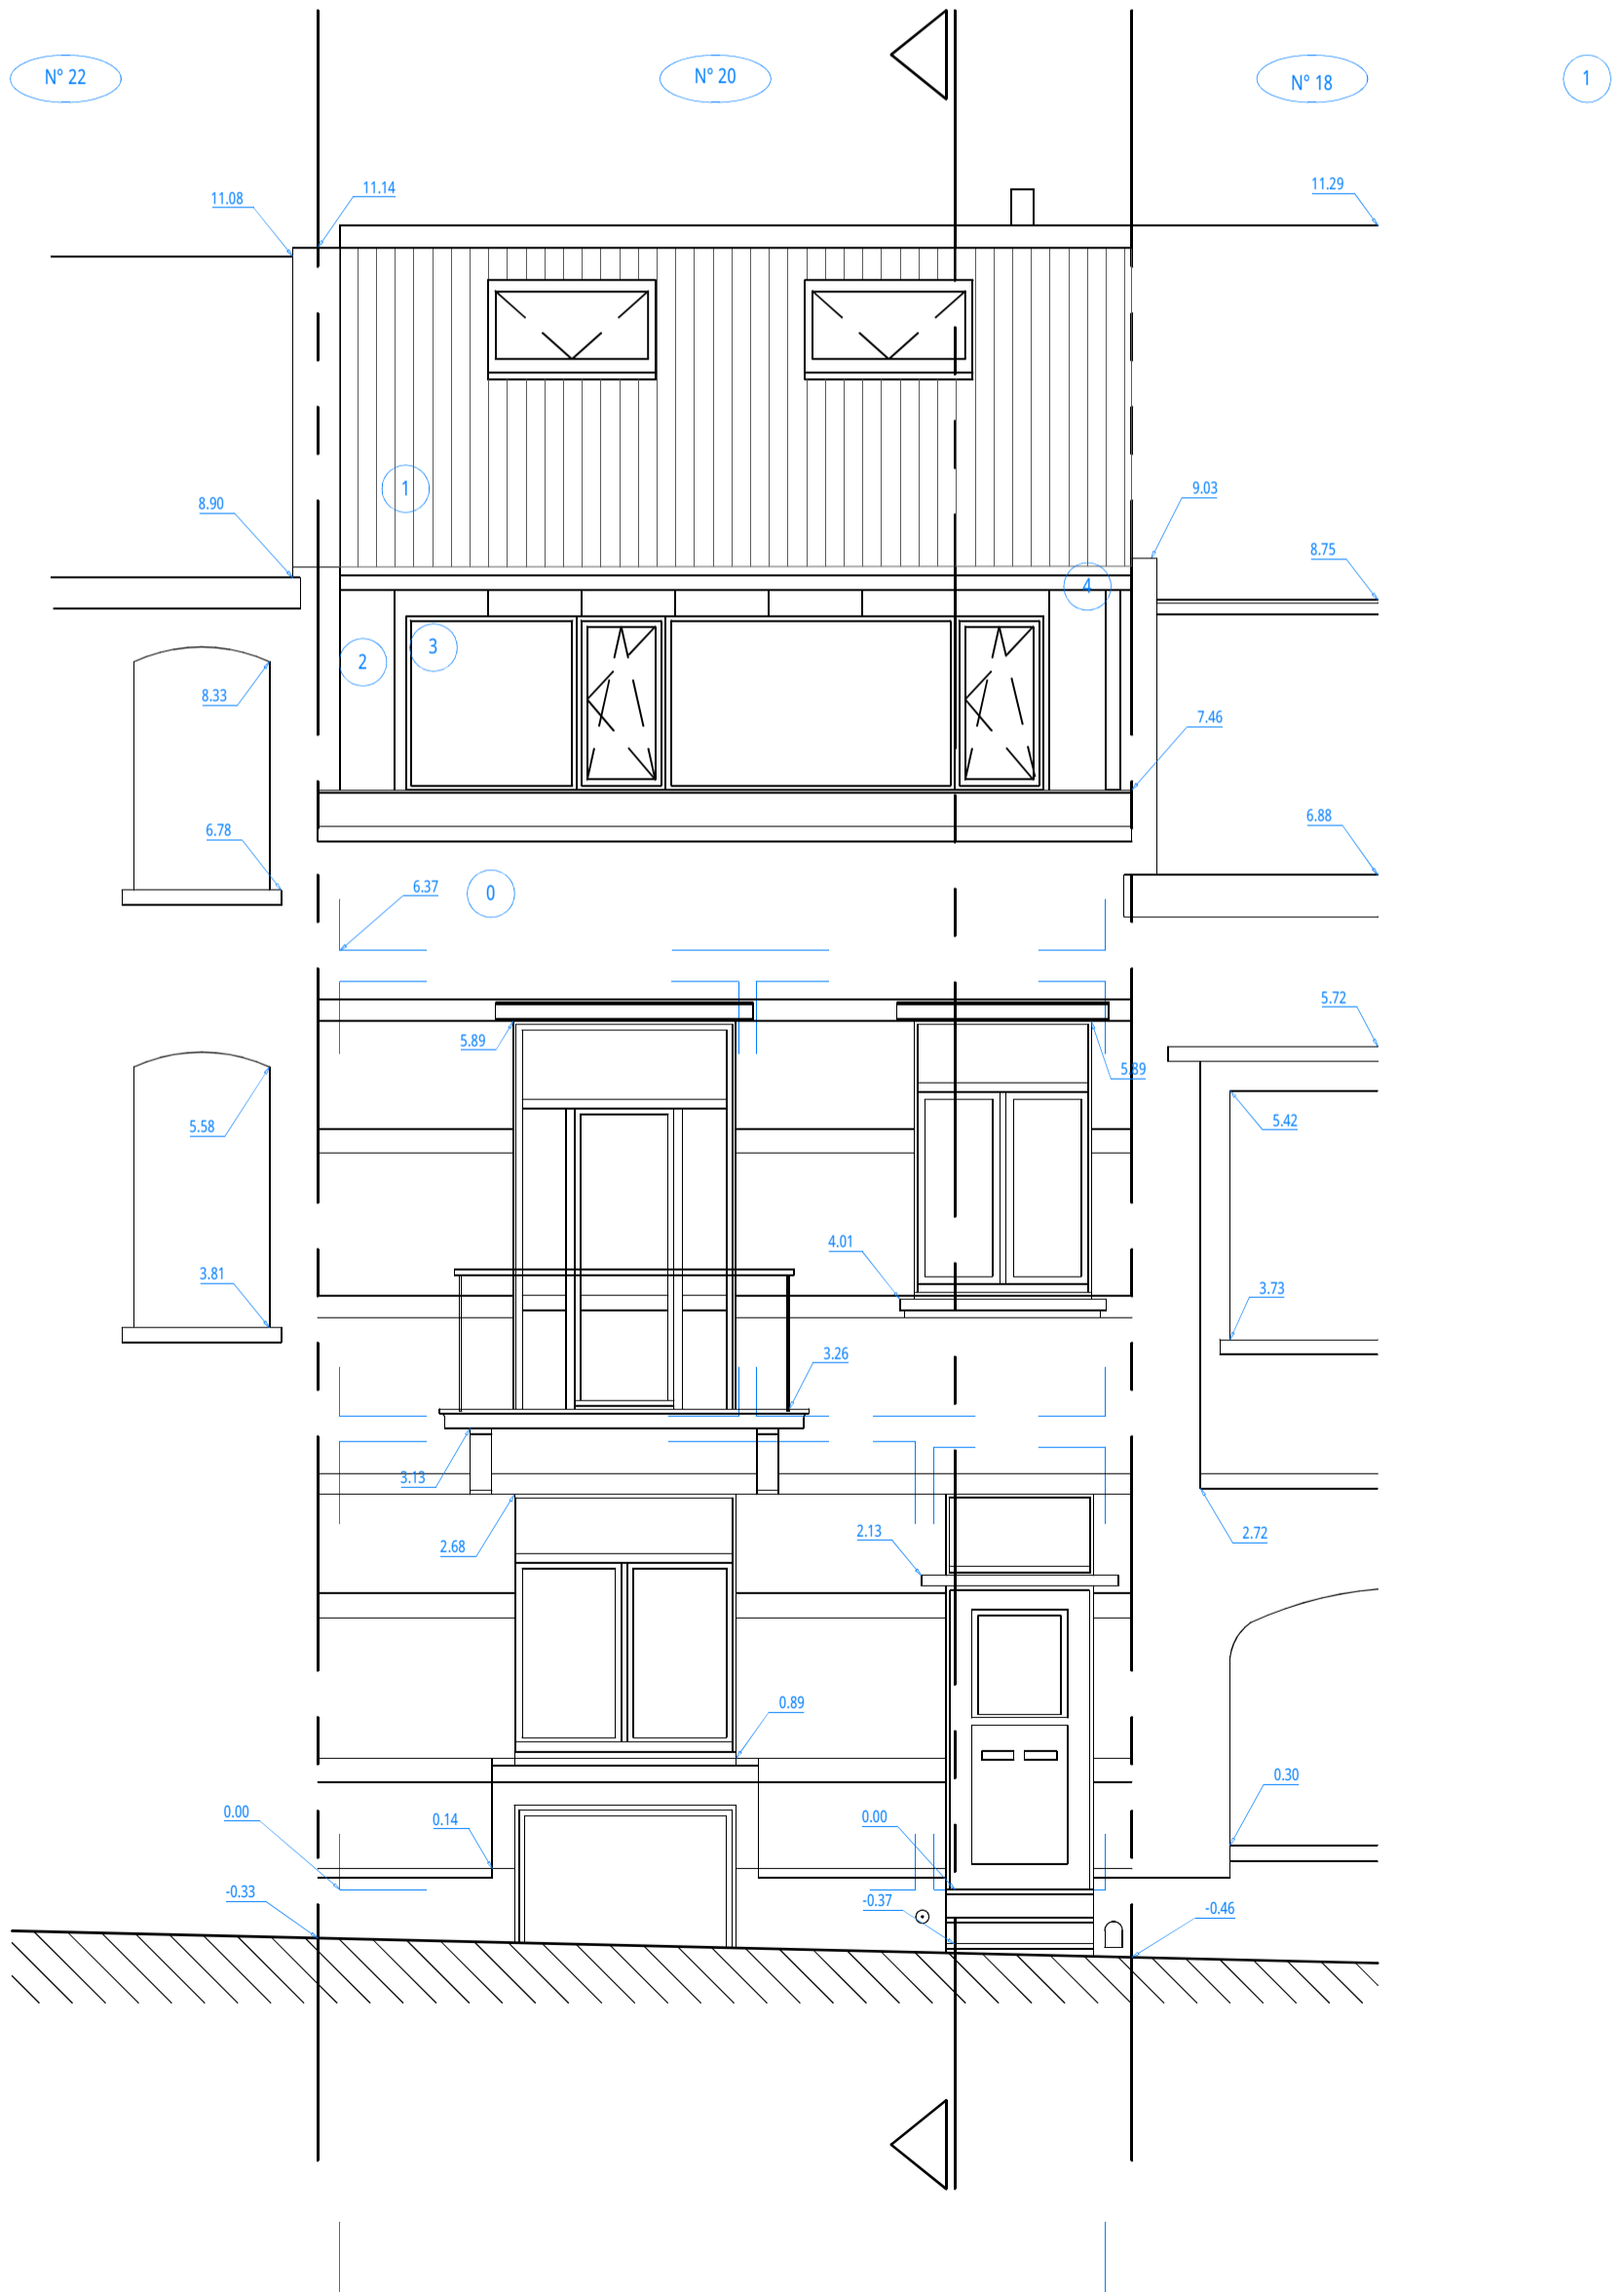


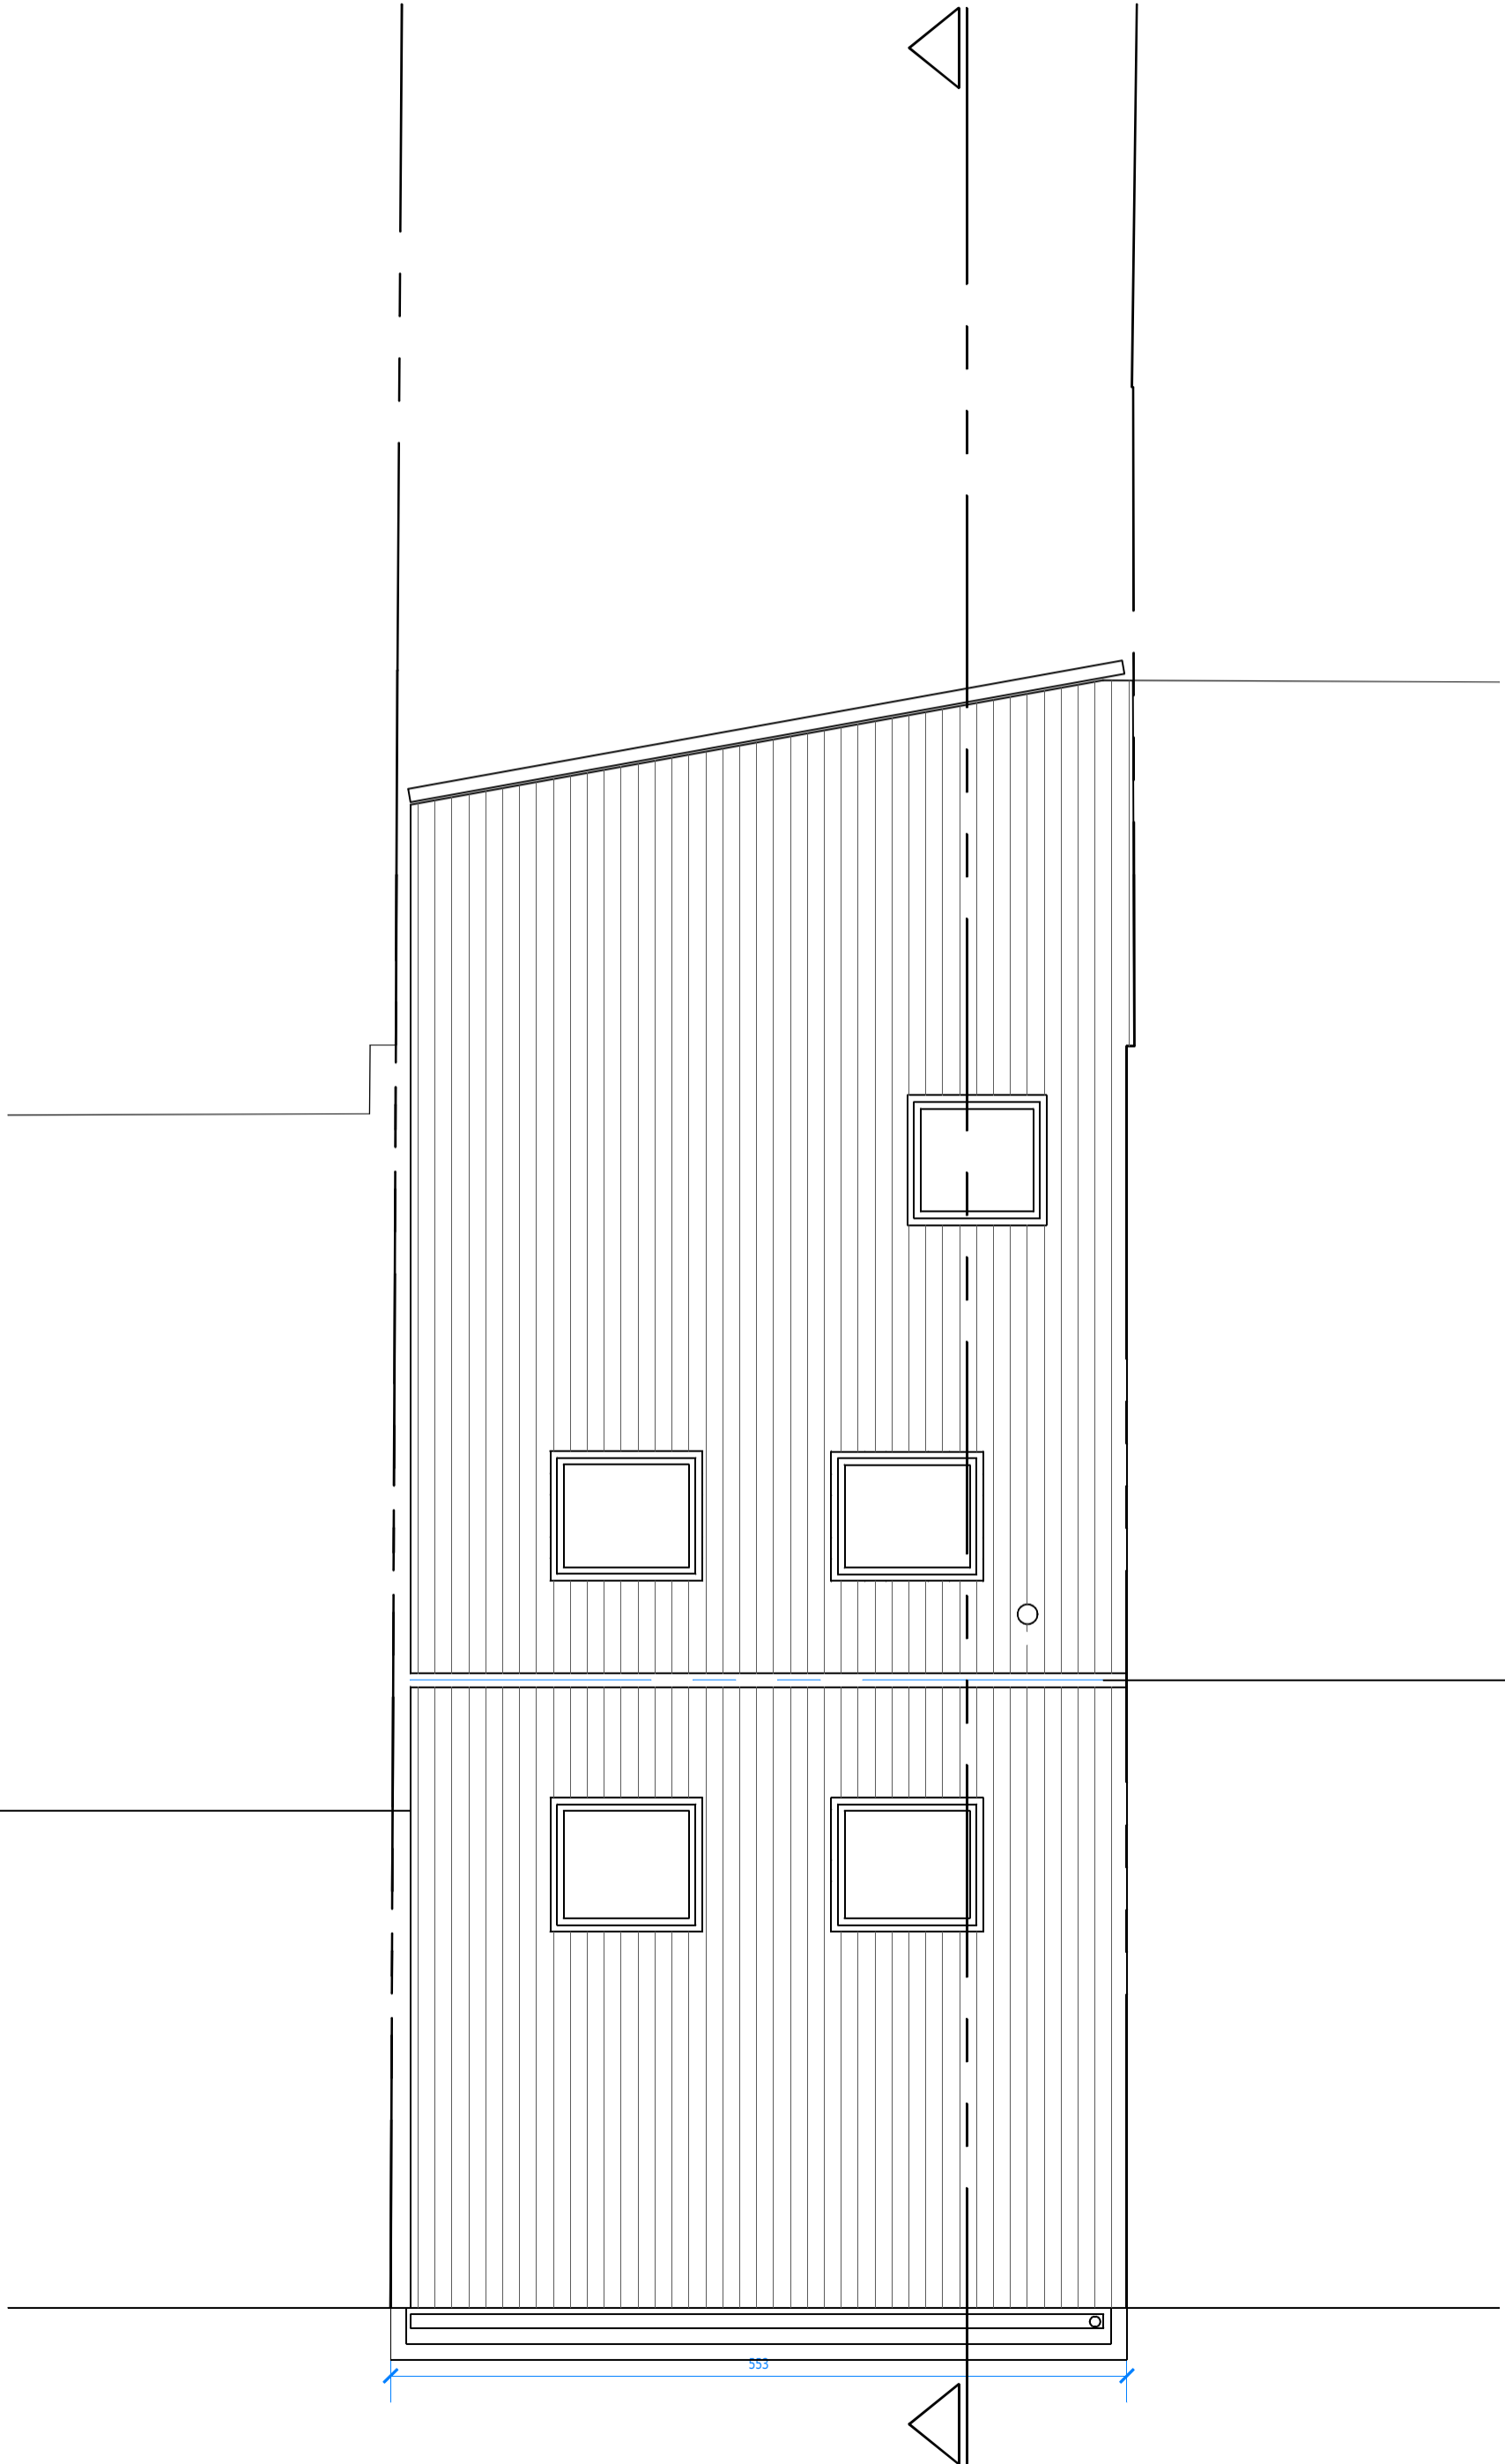

1er Etage

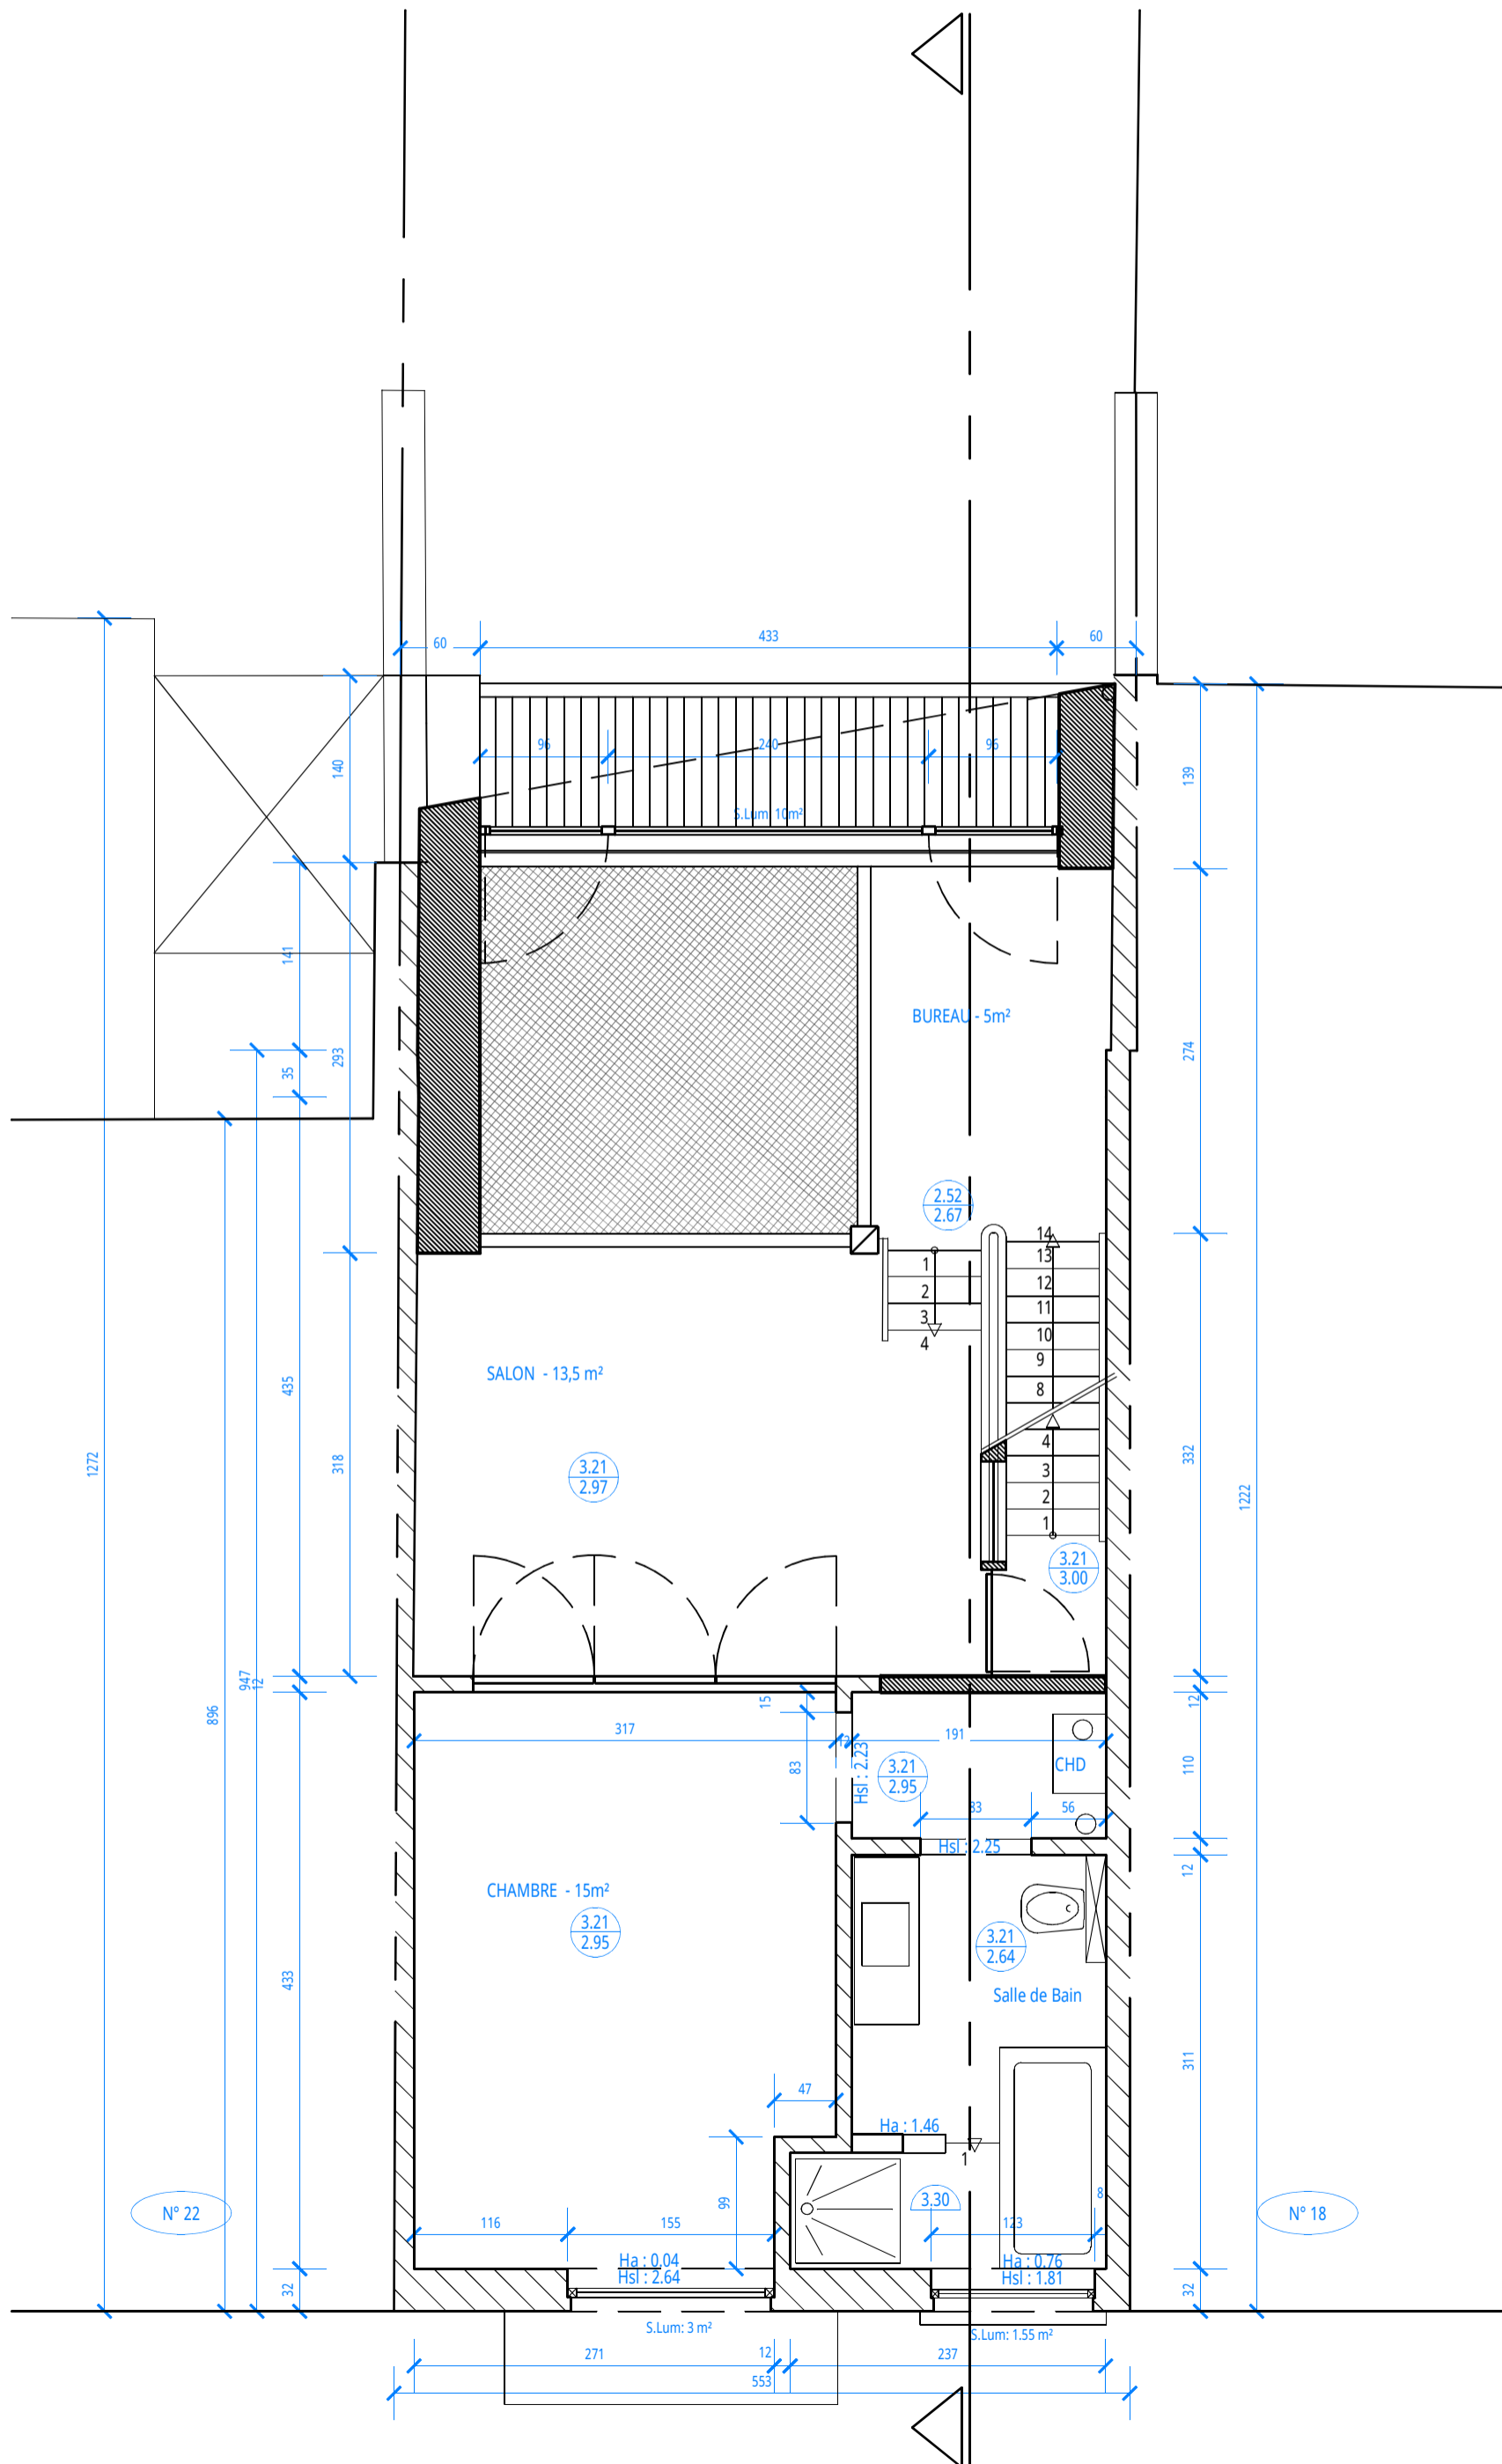

2ème Etage

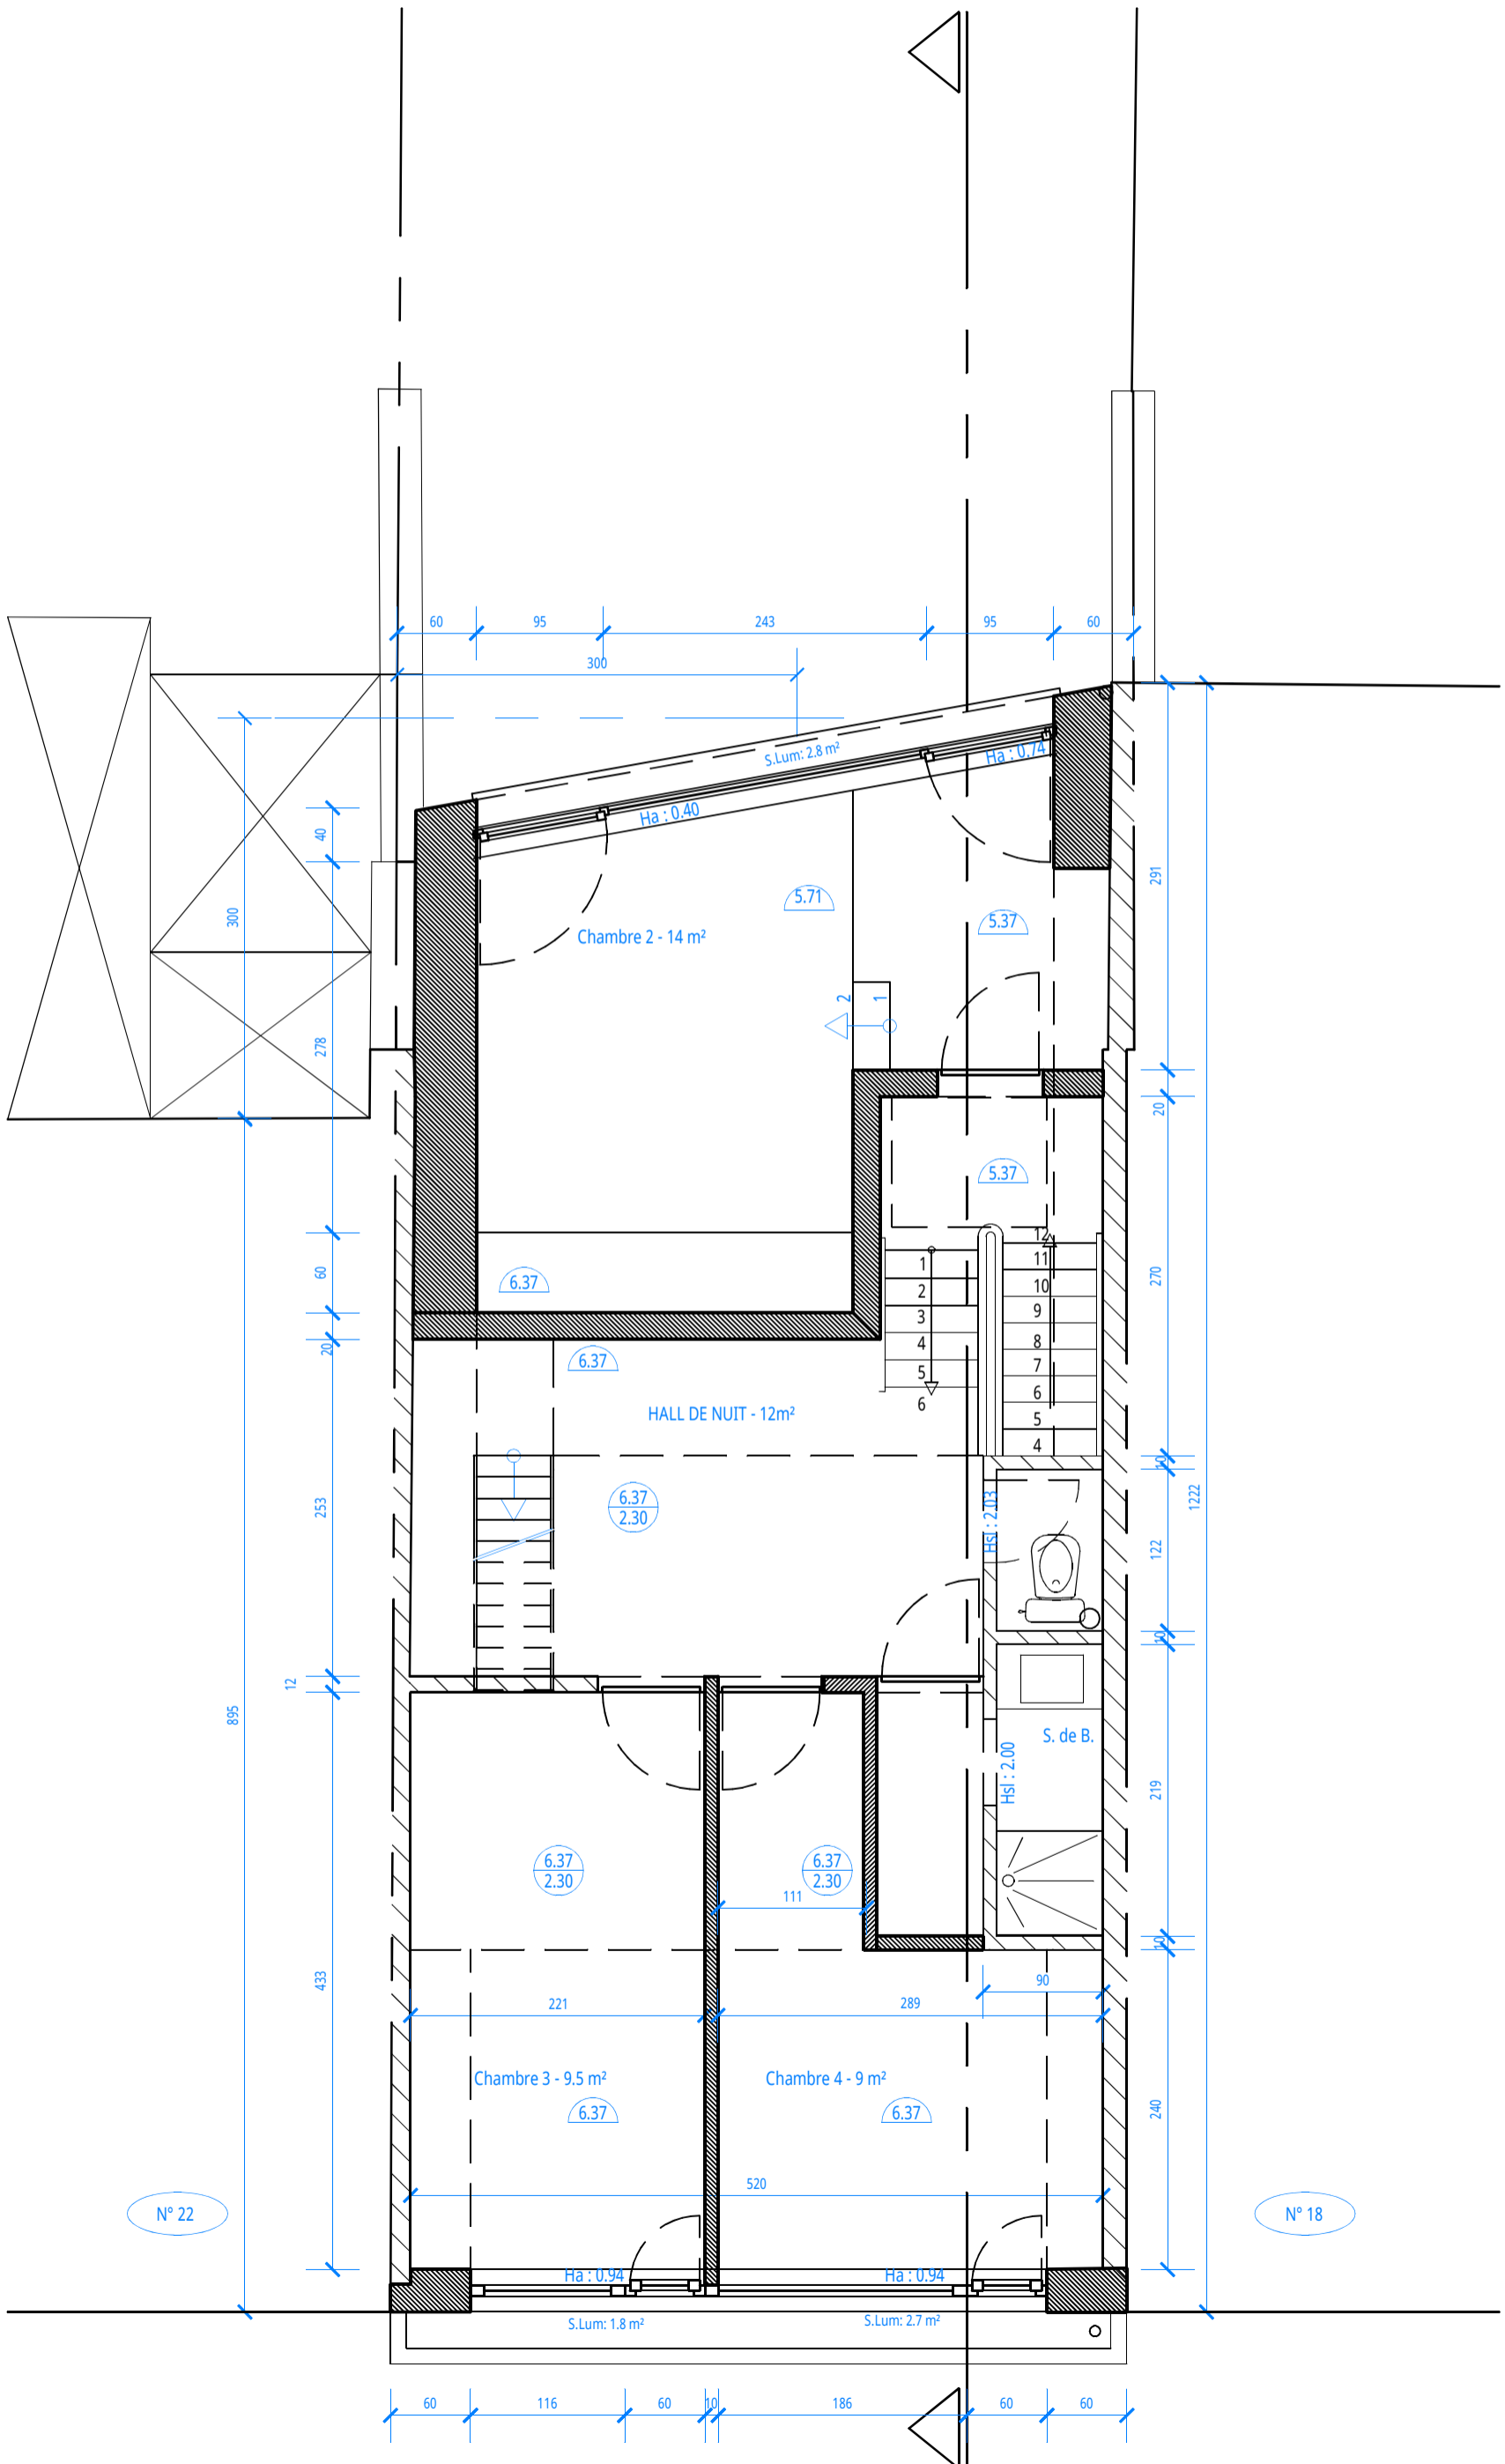



Combles

