




FONCTIONS COLLECTIVES



Implantation générale

Promenade vers Terril Piron

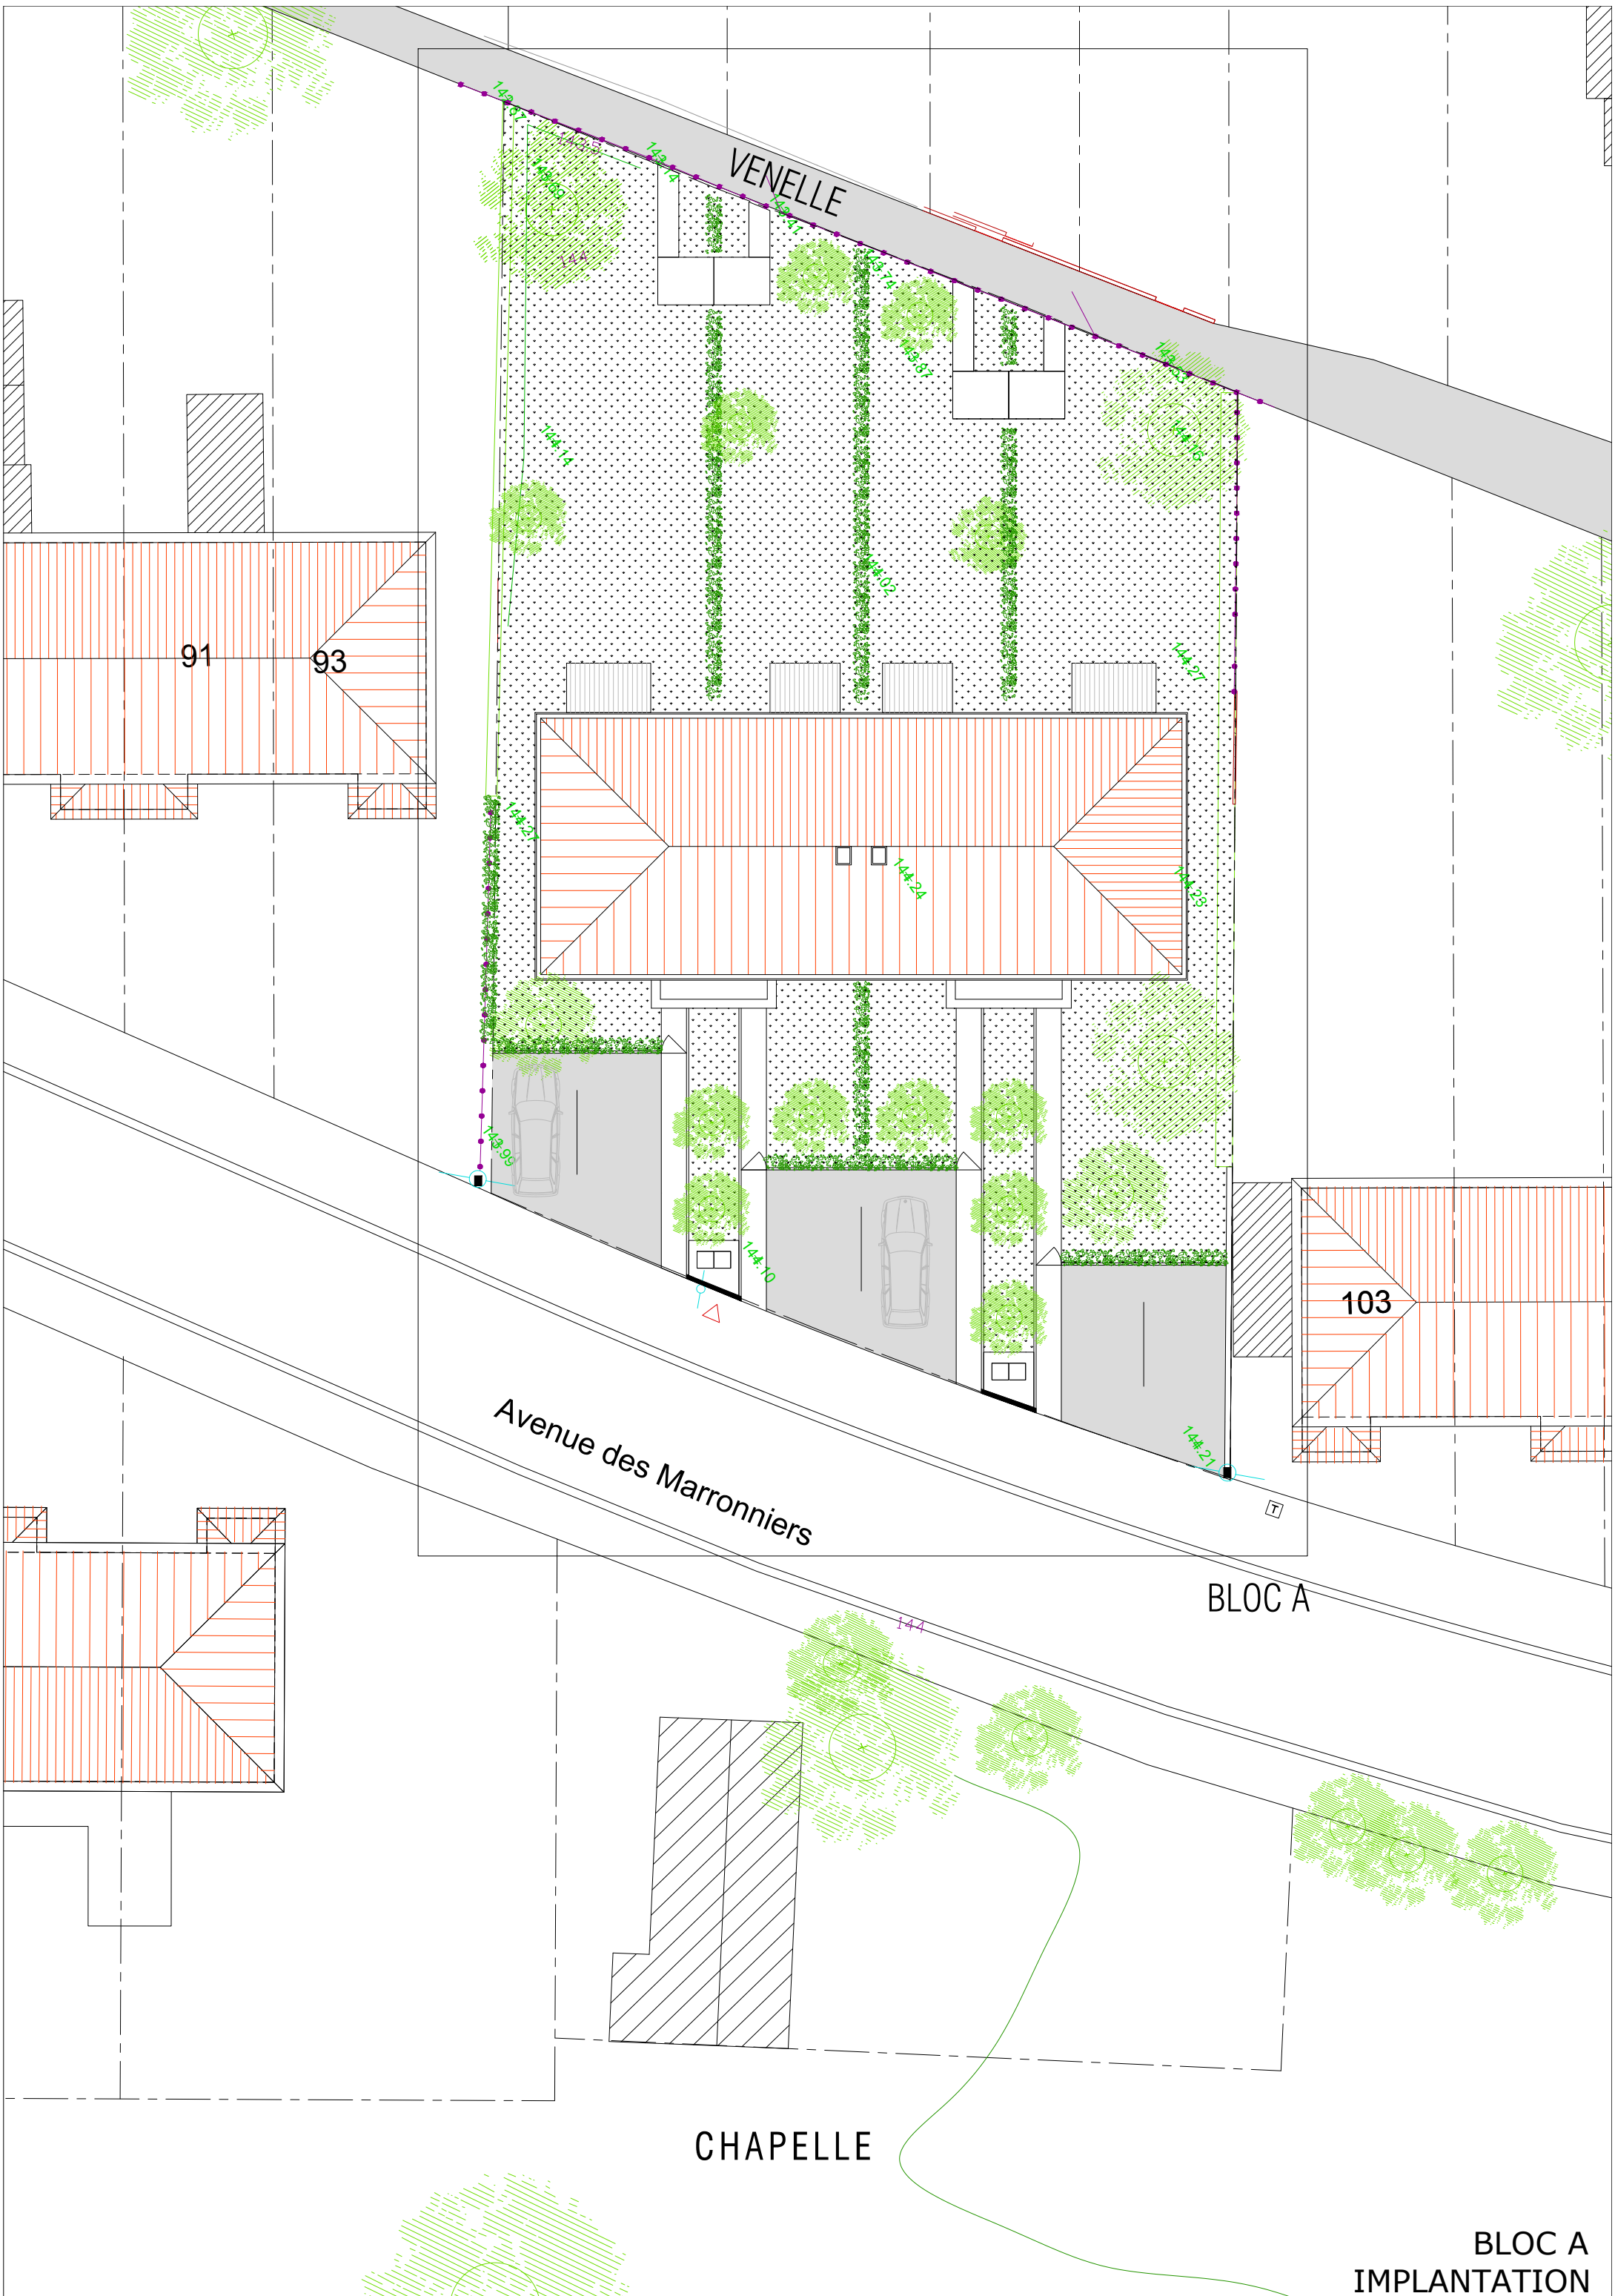

VENELLE

91

93


103


Avenue des Marronniers

BLOC A


CHAPELLE

BLOC A
IMPLANTATION


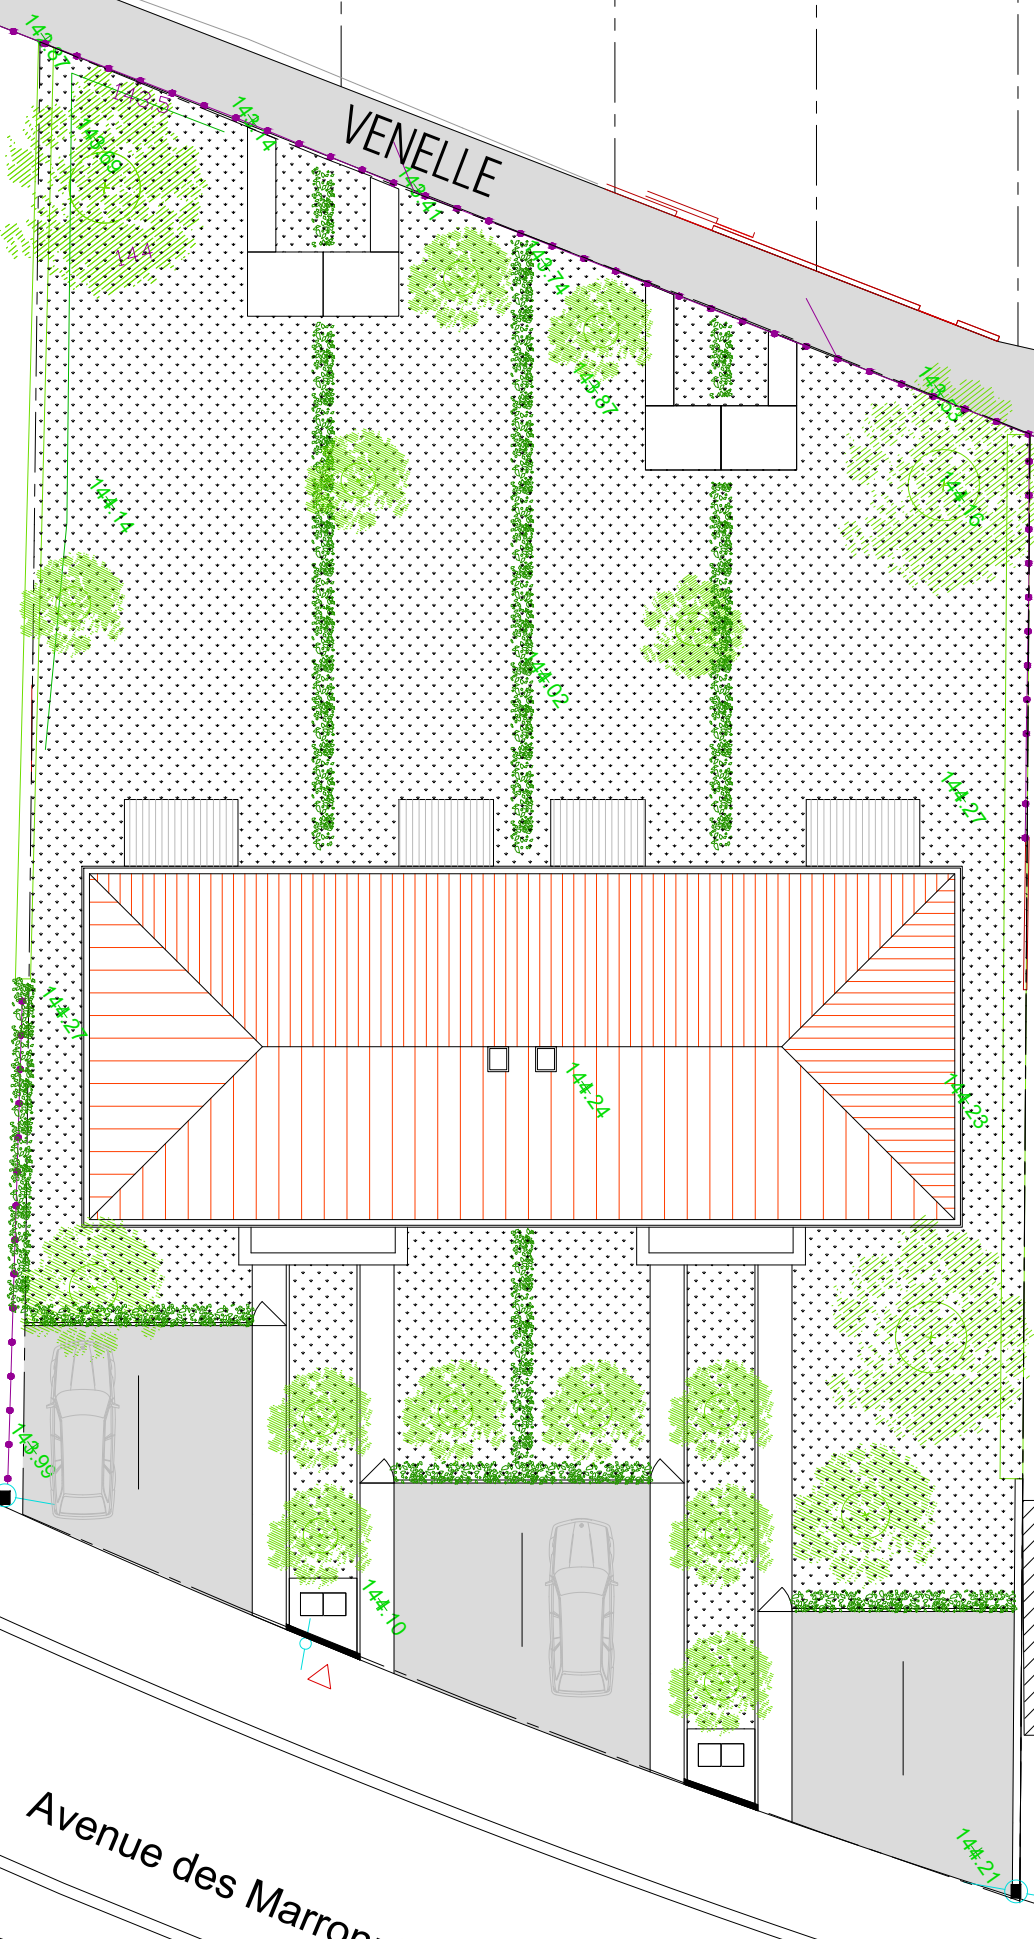


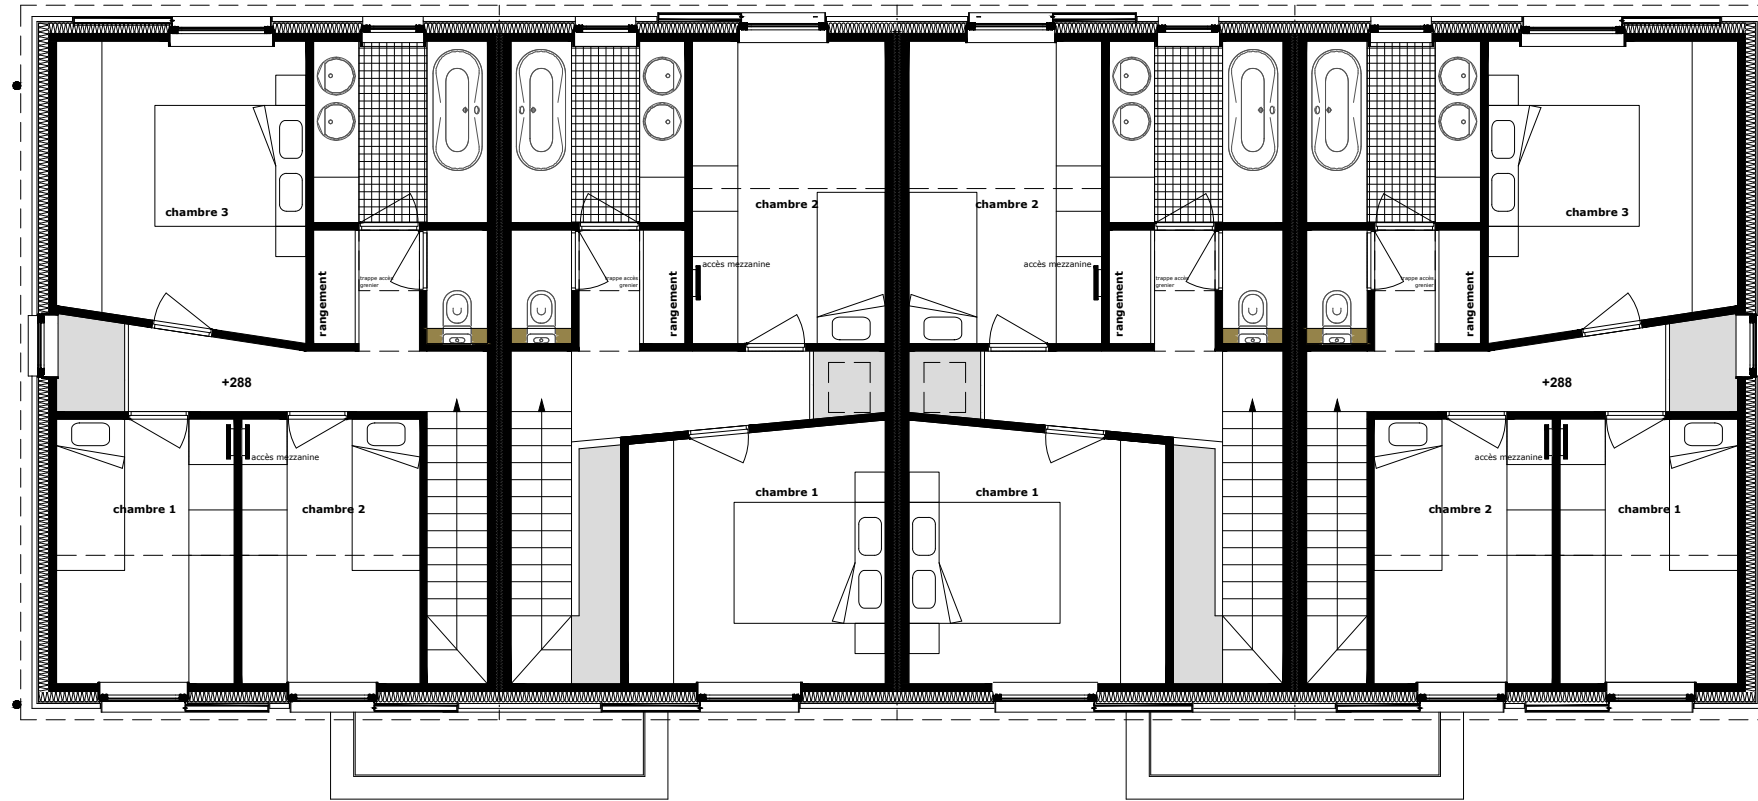

PLAN R+1

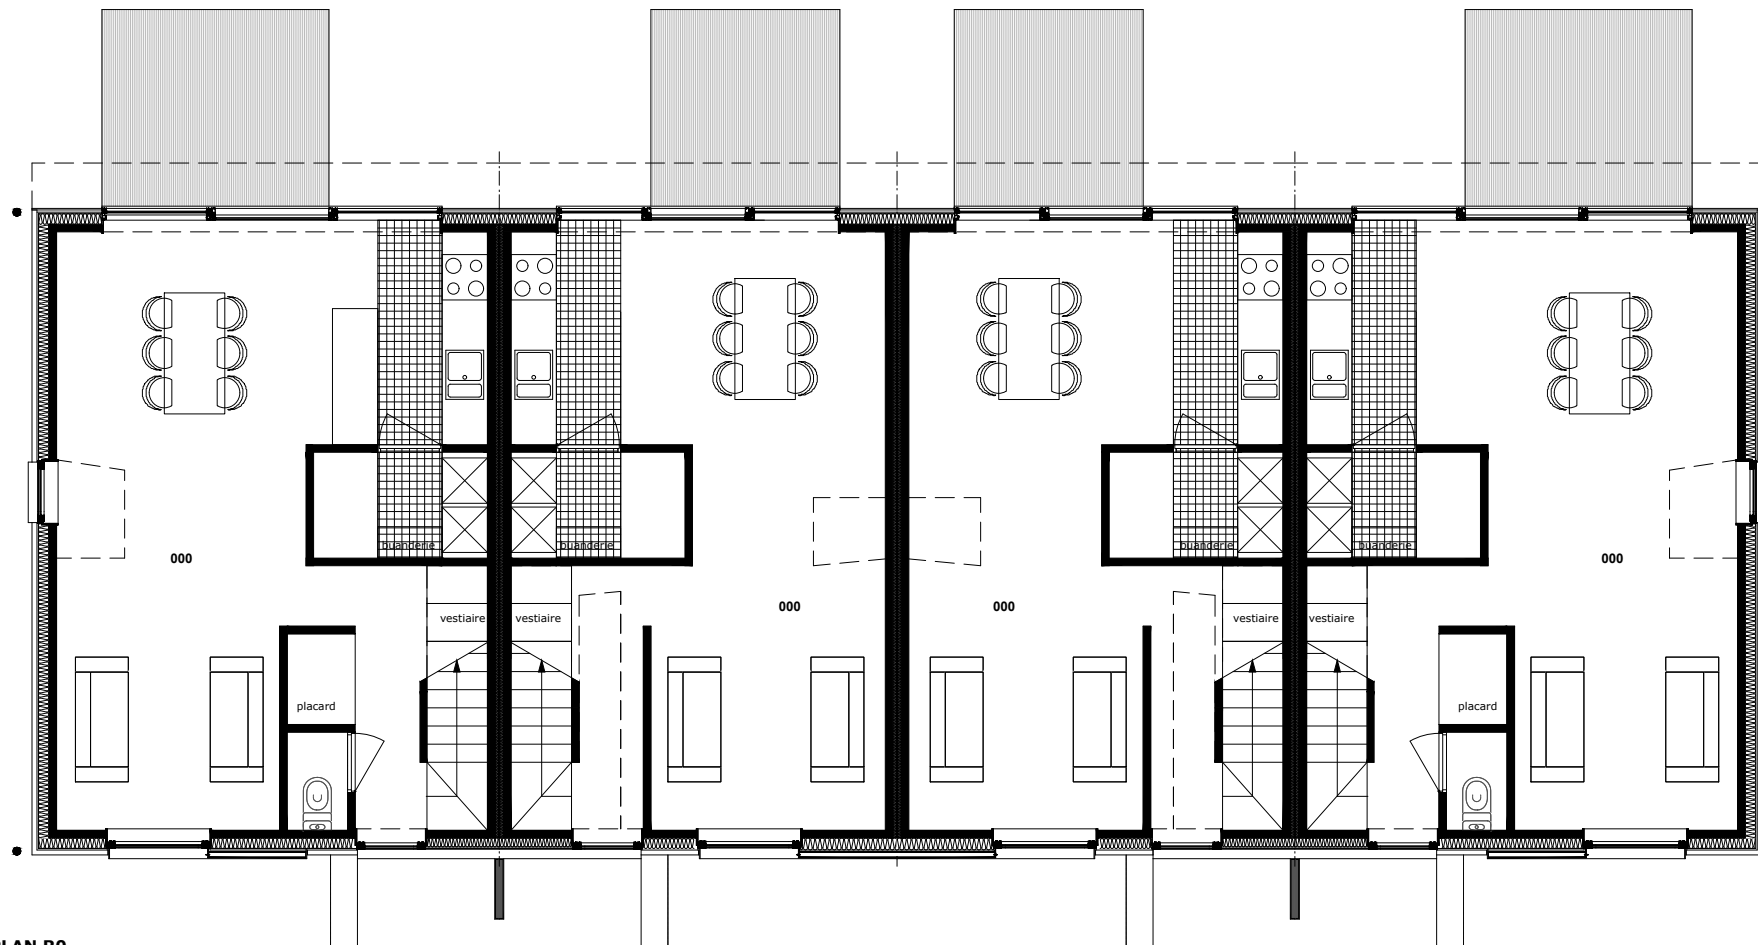


PLAN R0

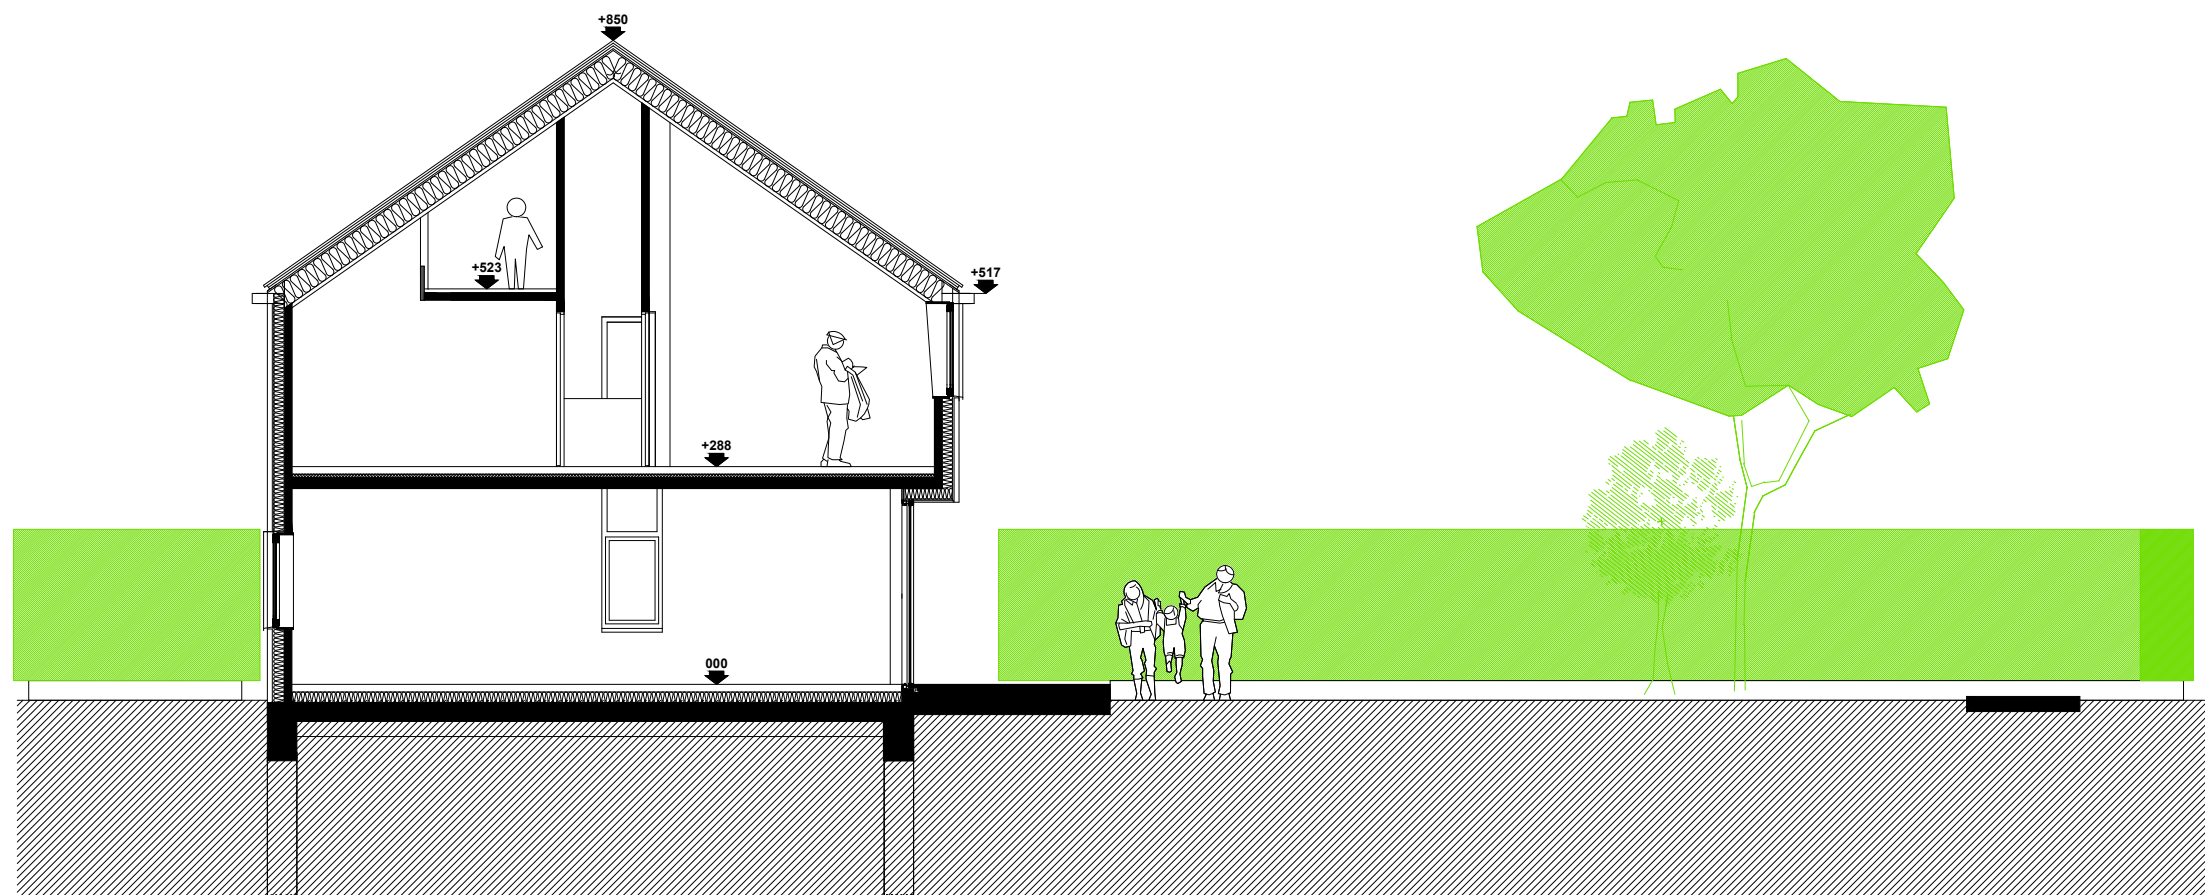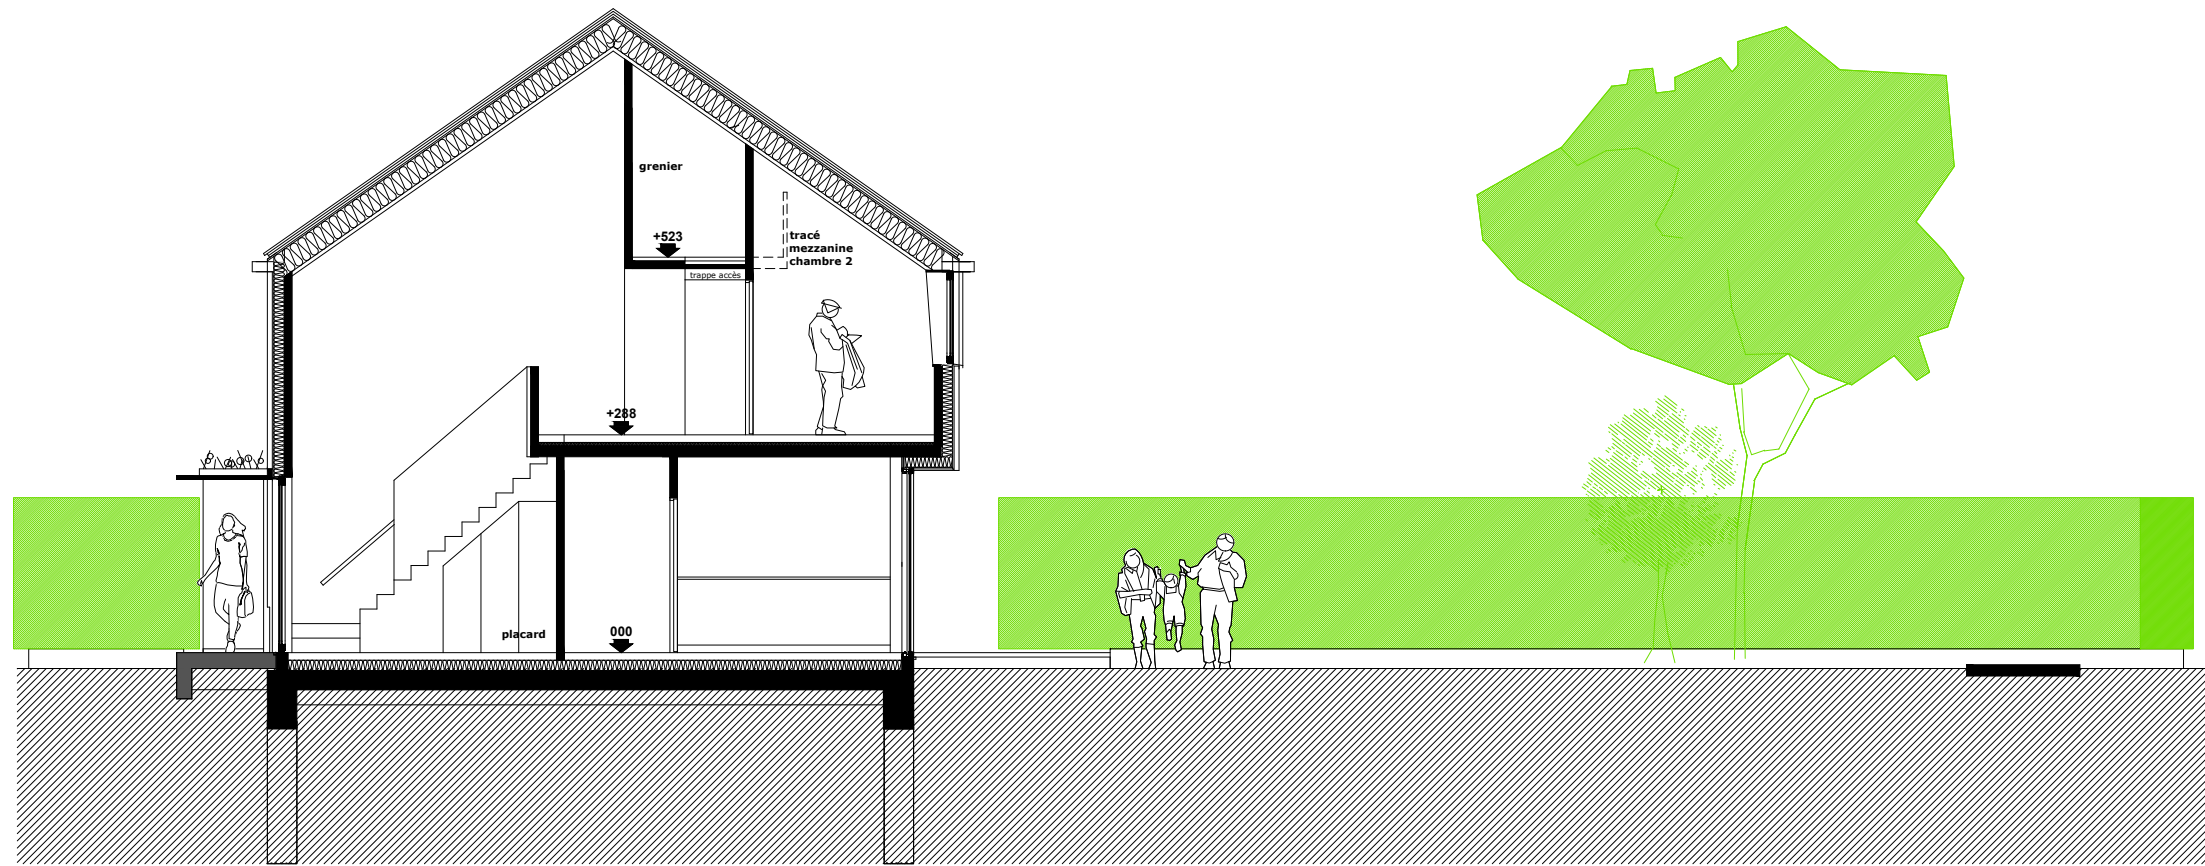




BLOC A
FACADE RUE

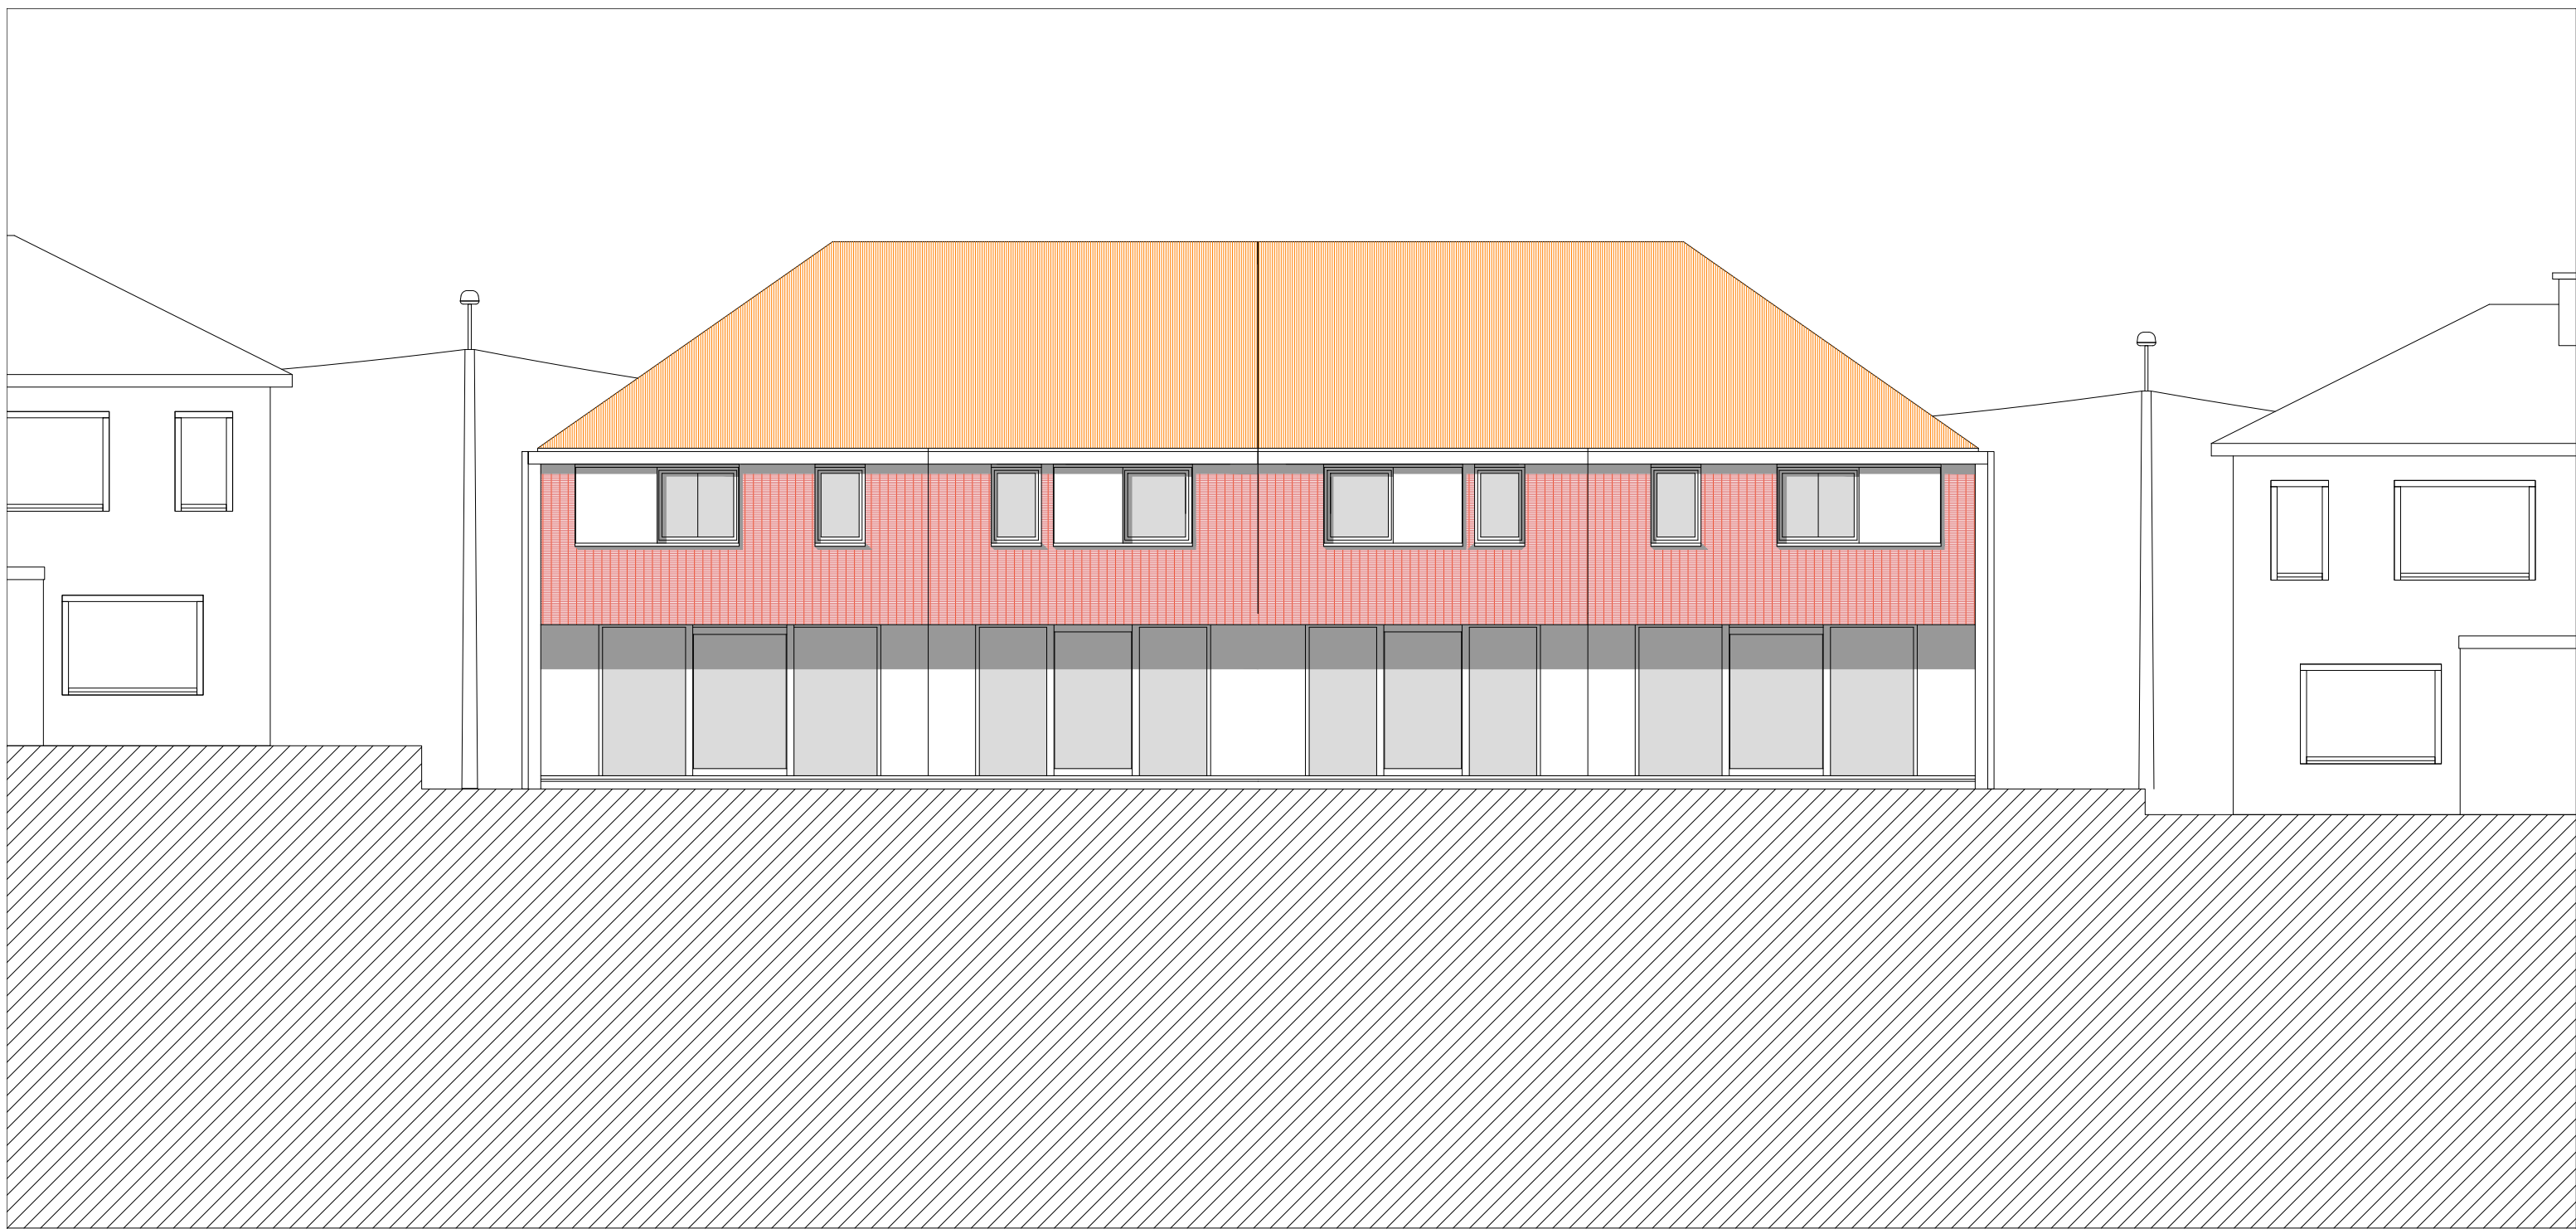


BLOC A
FACADE JARDIN

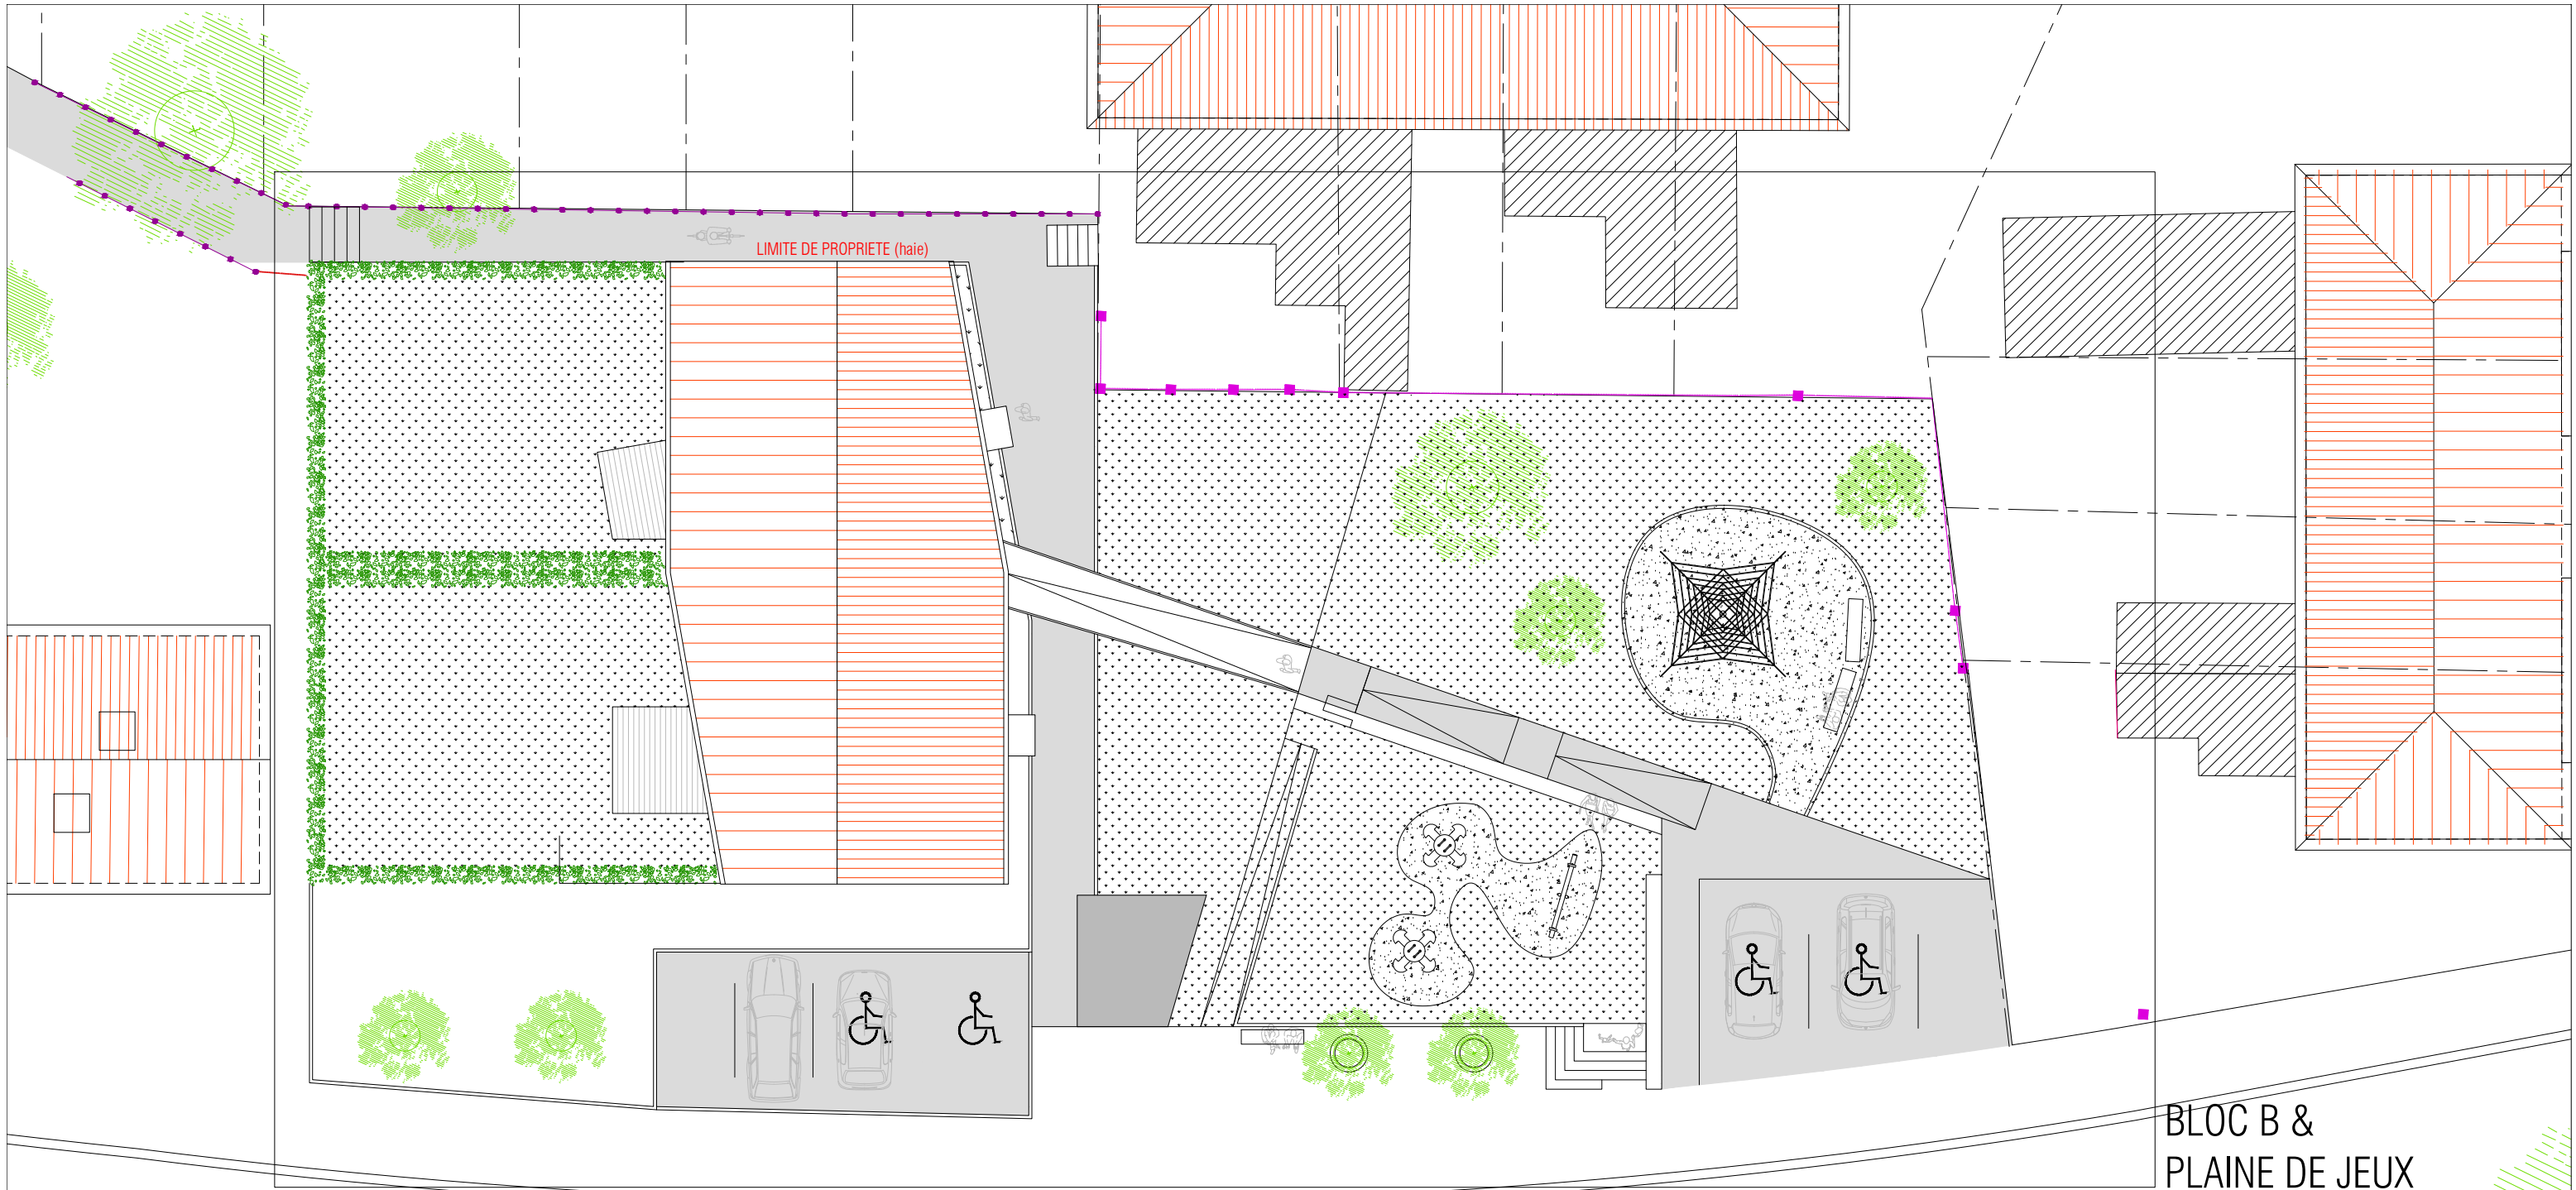


BLOC B & PLAINES DE JEUX

AVENUE DES MARRONIERS

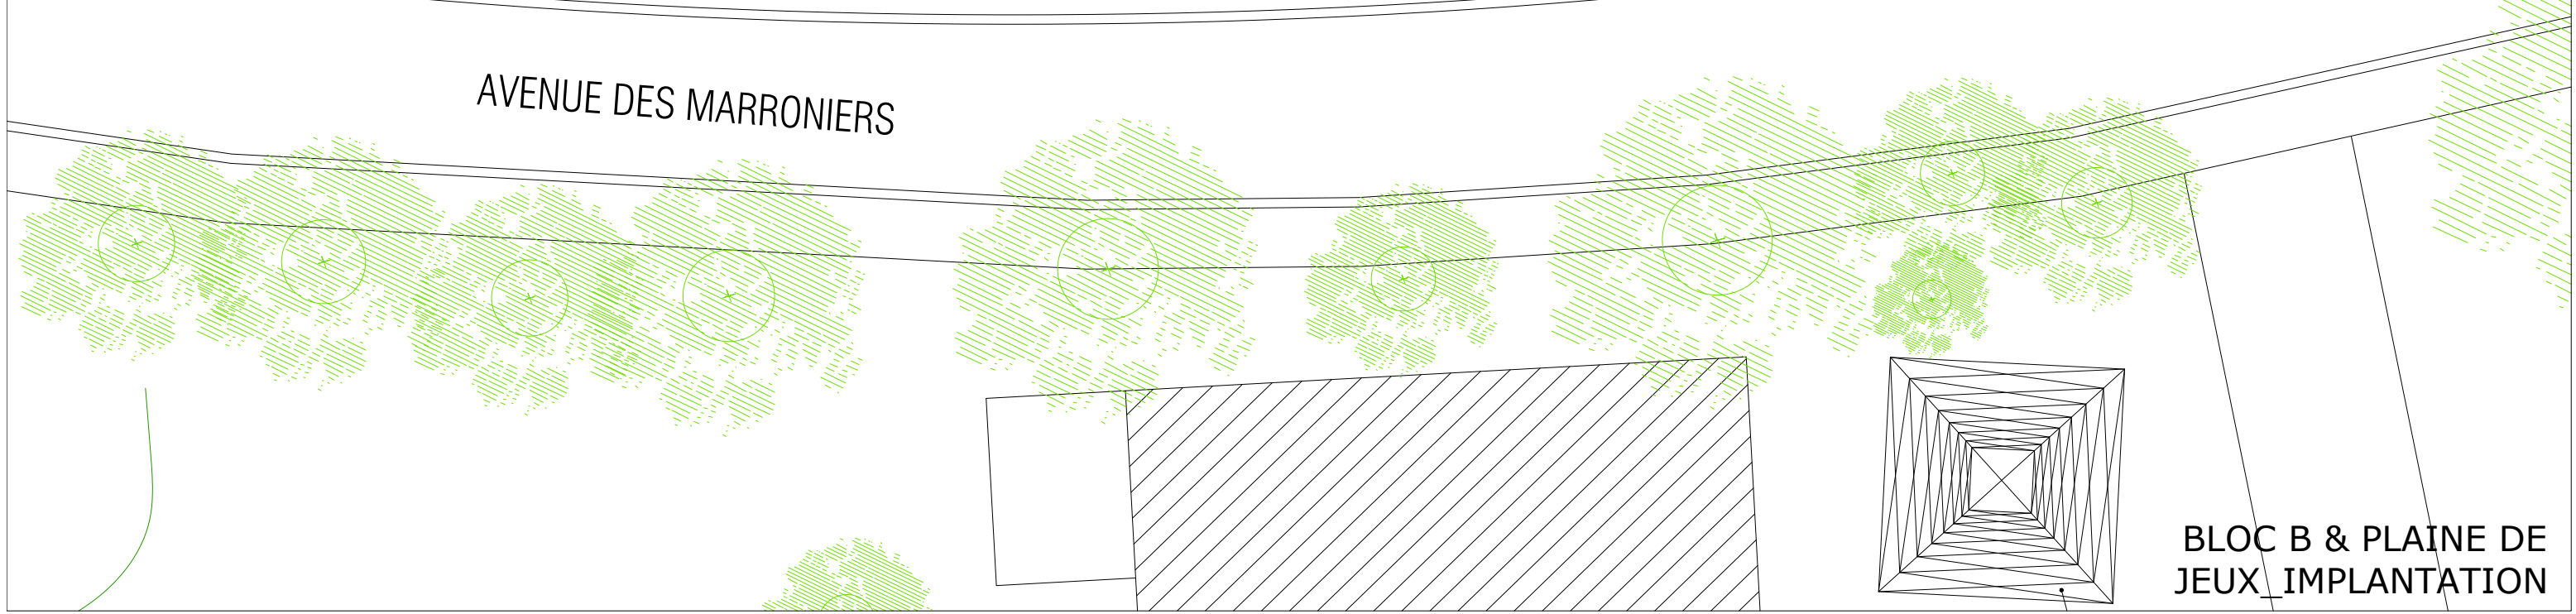

BLOC B & PLAINES DE JEUX IMPLANTATION

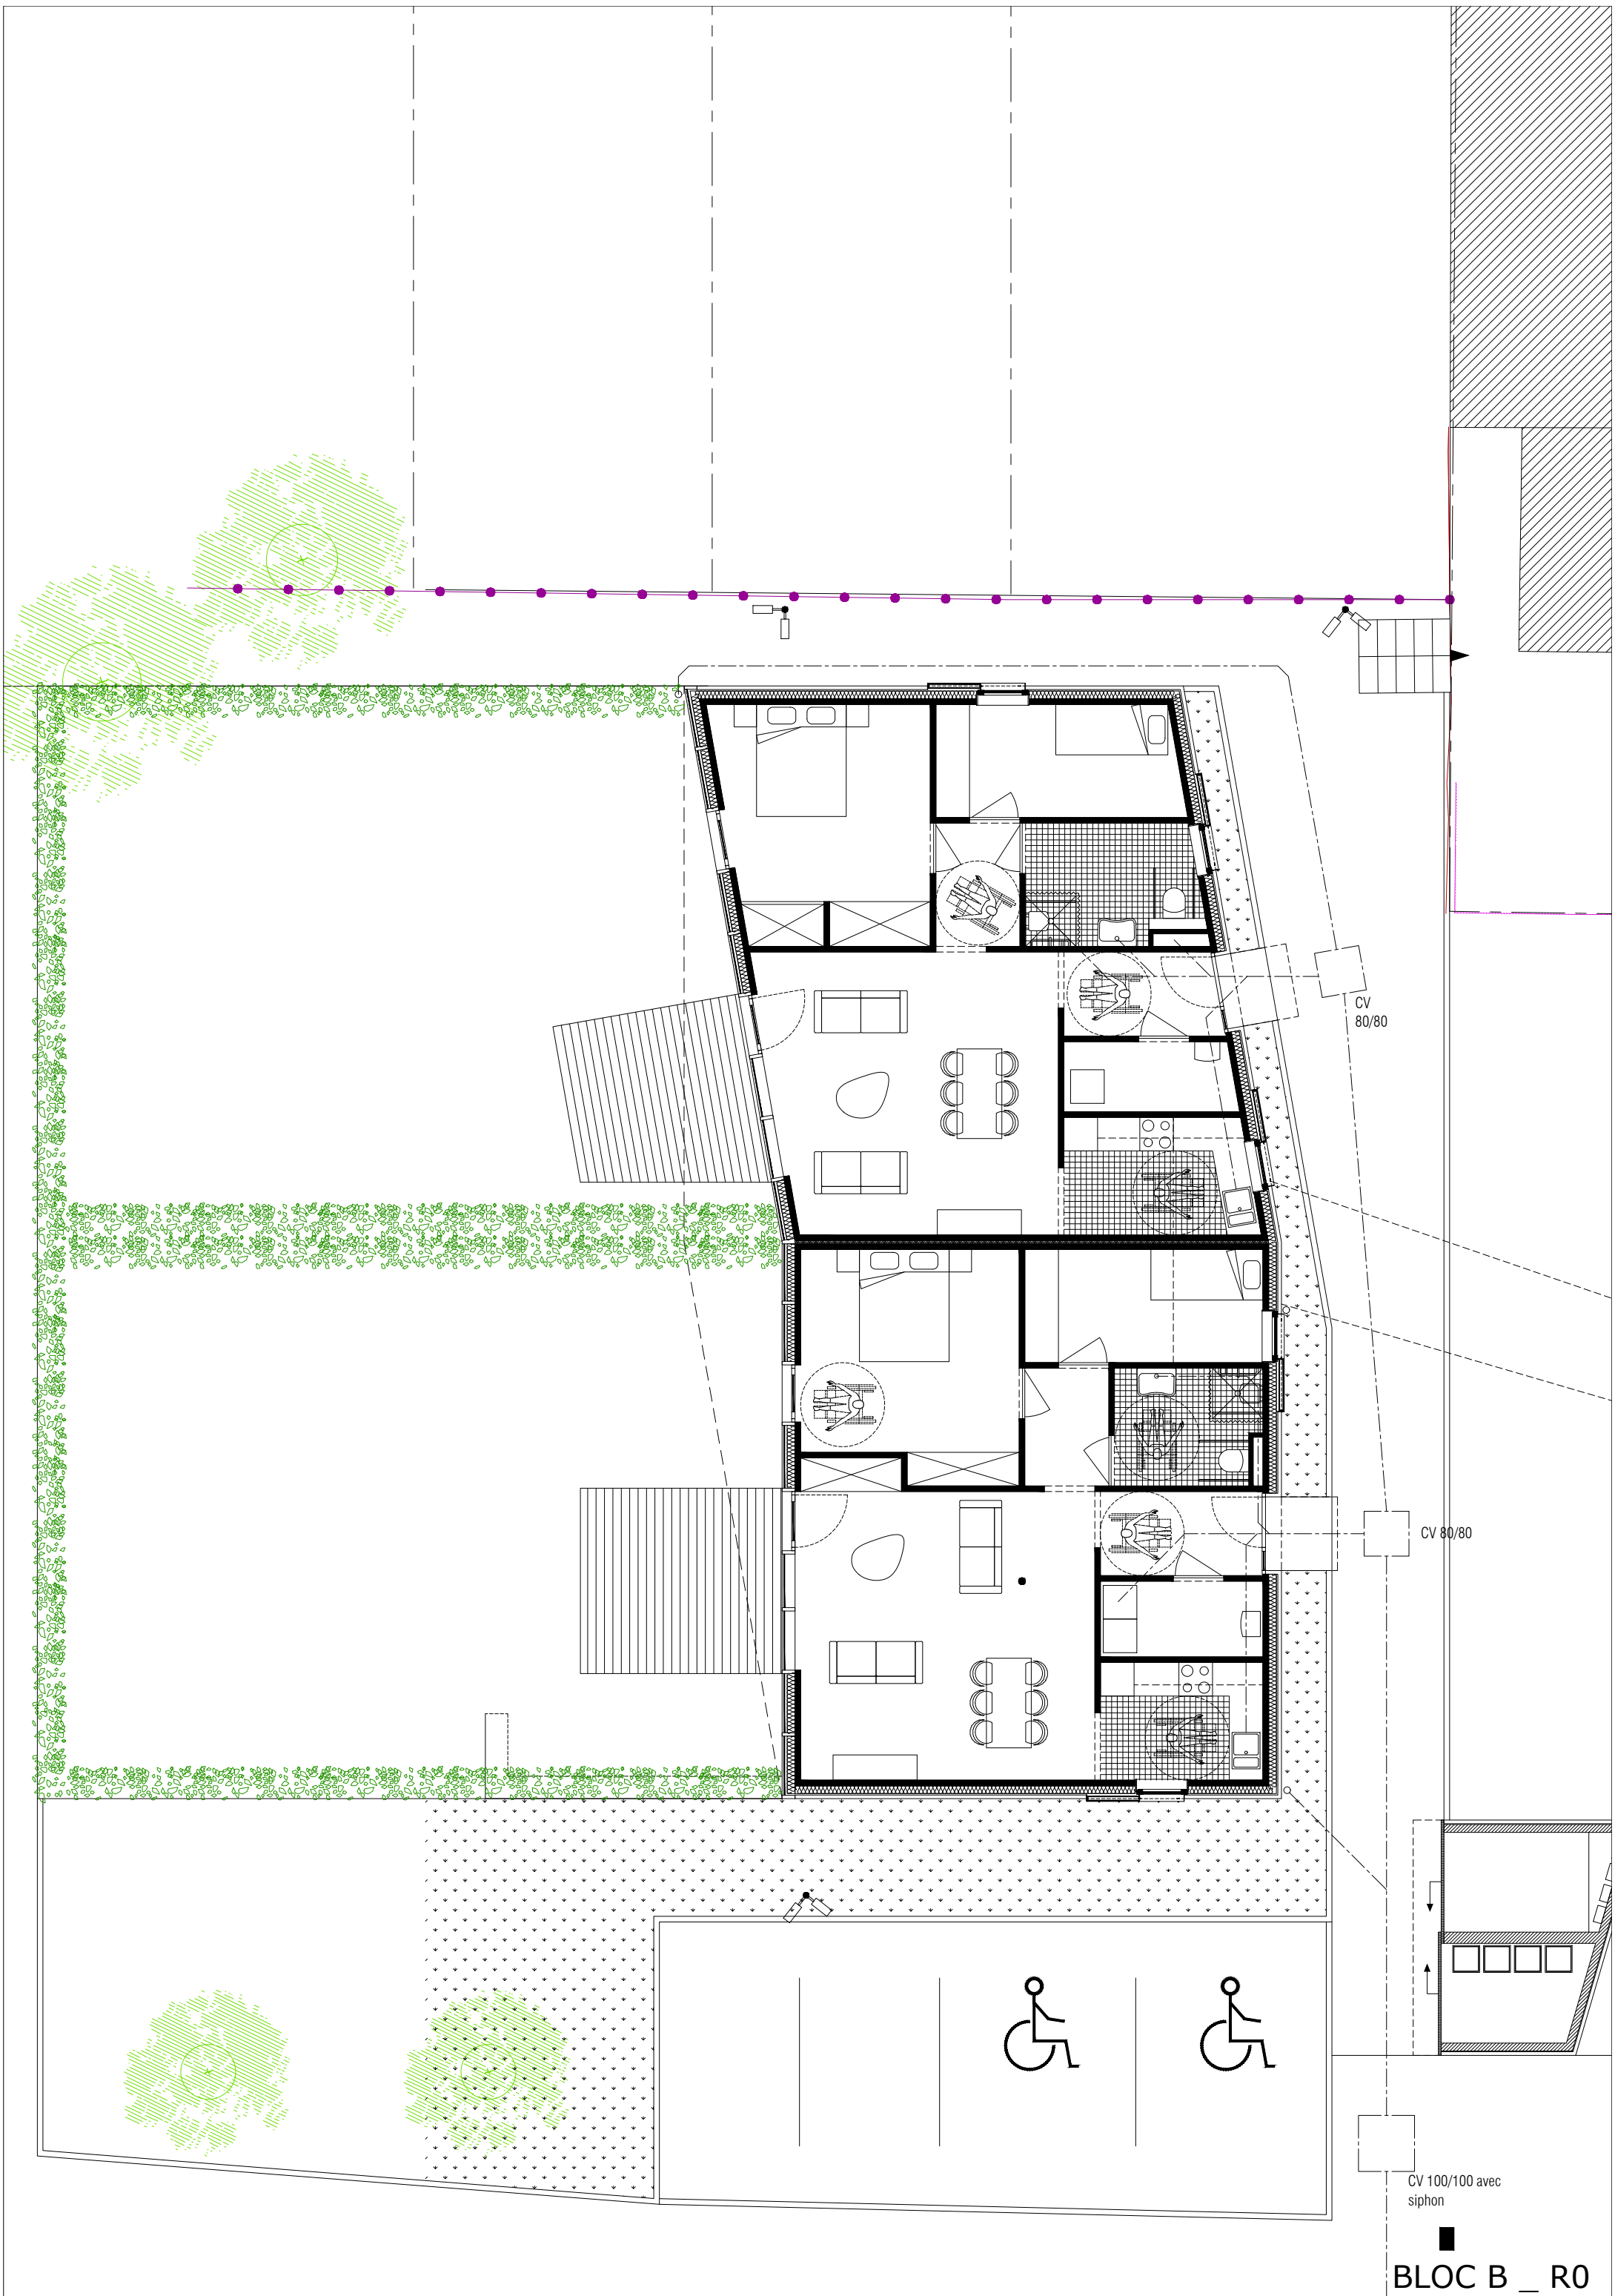


CV 80/80


CV 80/80

CV 100/100 avec siphon


BLOC B _ R0

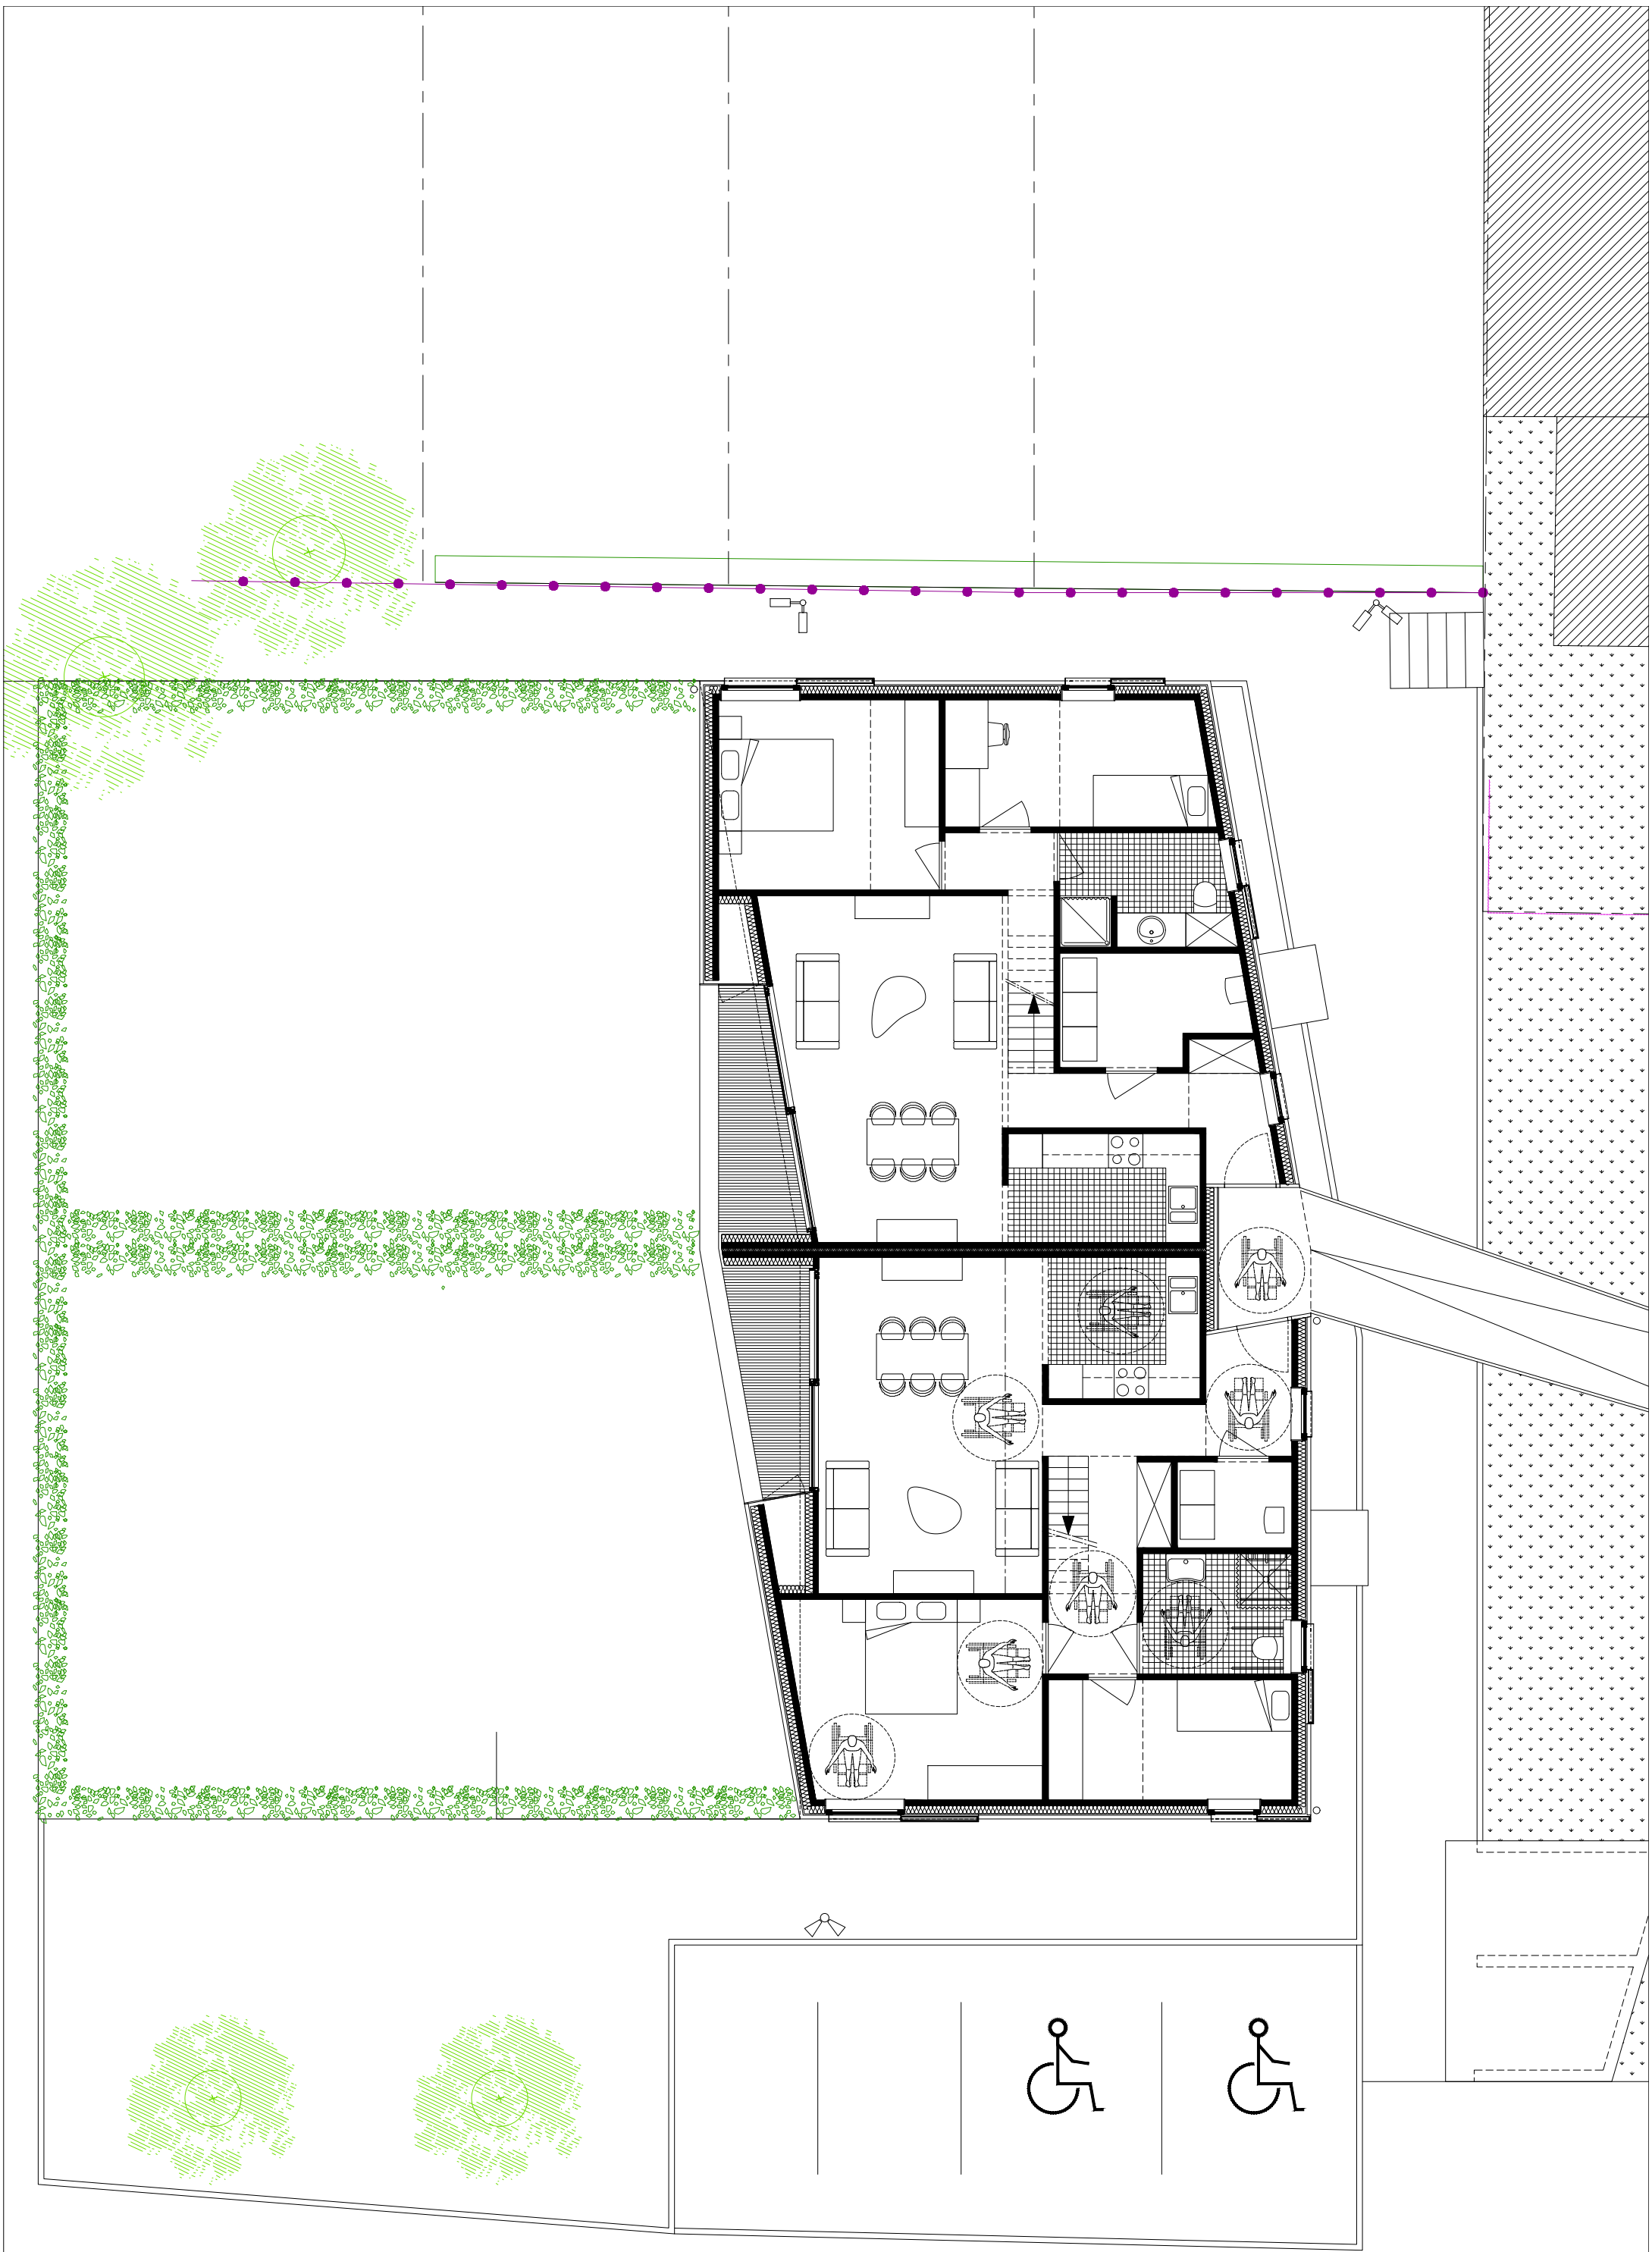


■
BLOC B _ R1

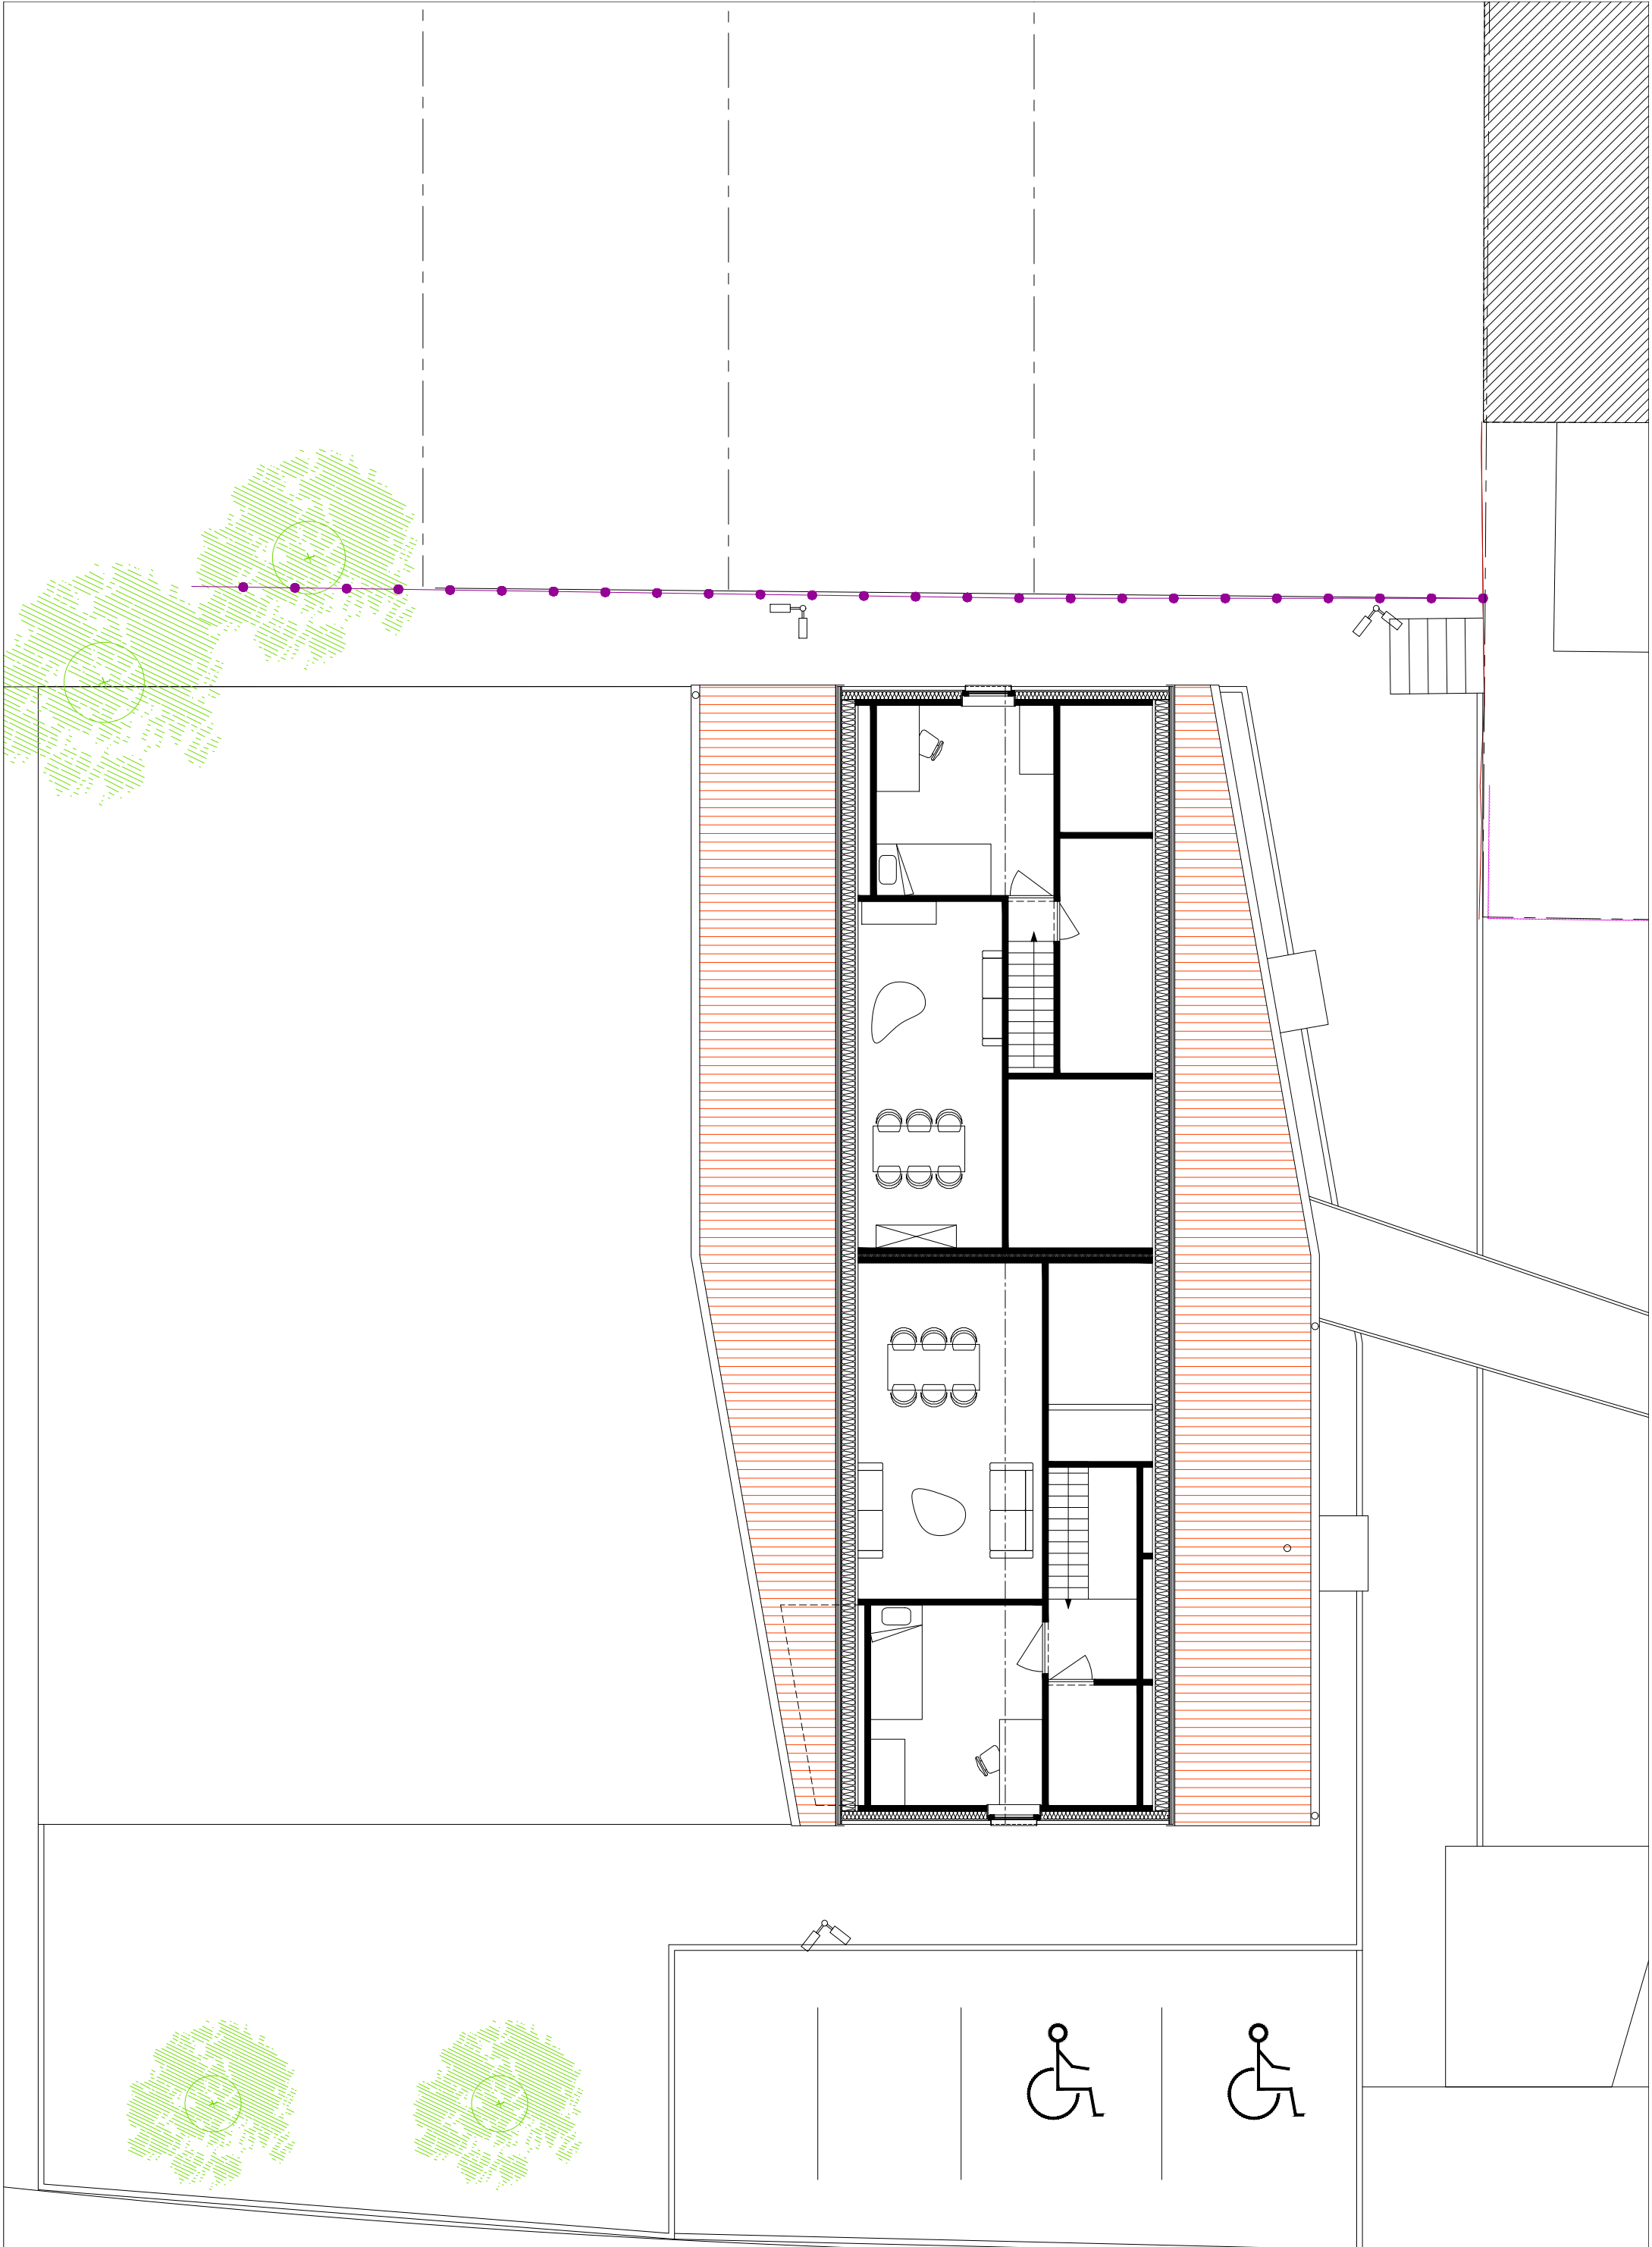


BLOC B_
COMBLES

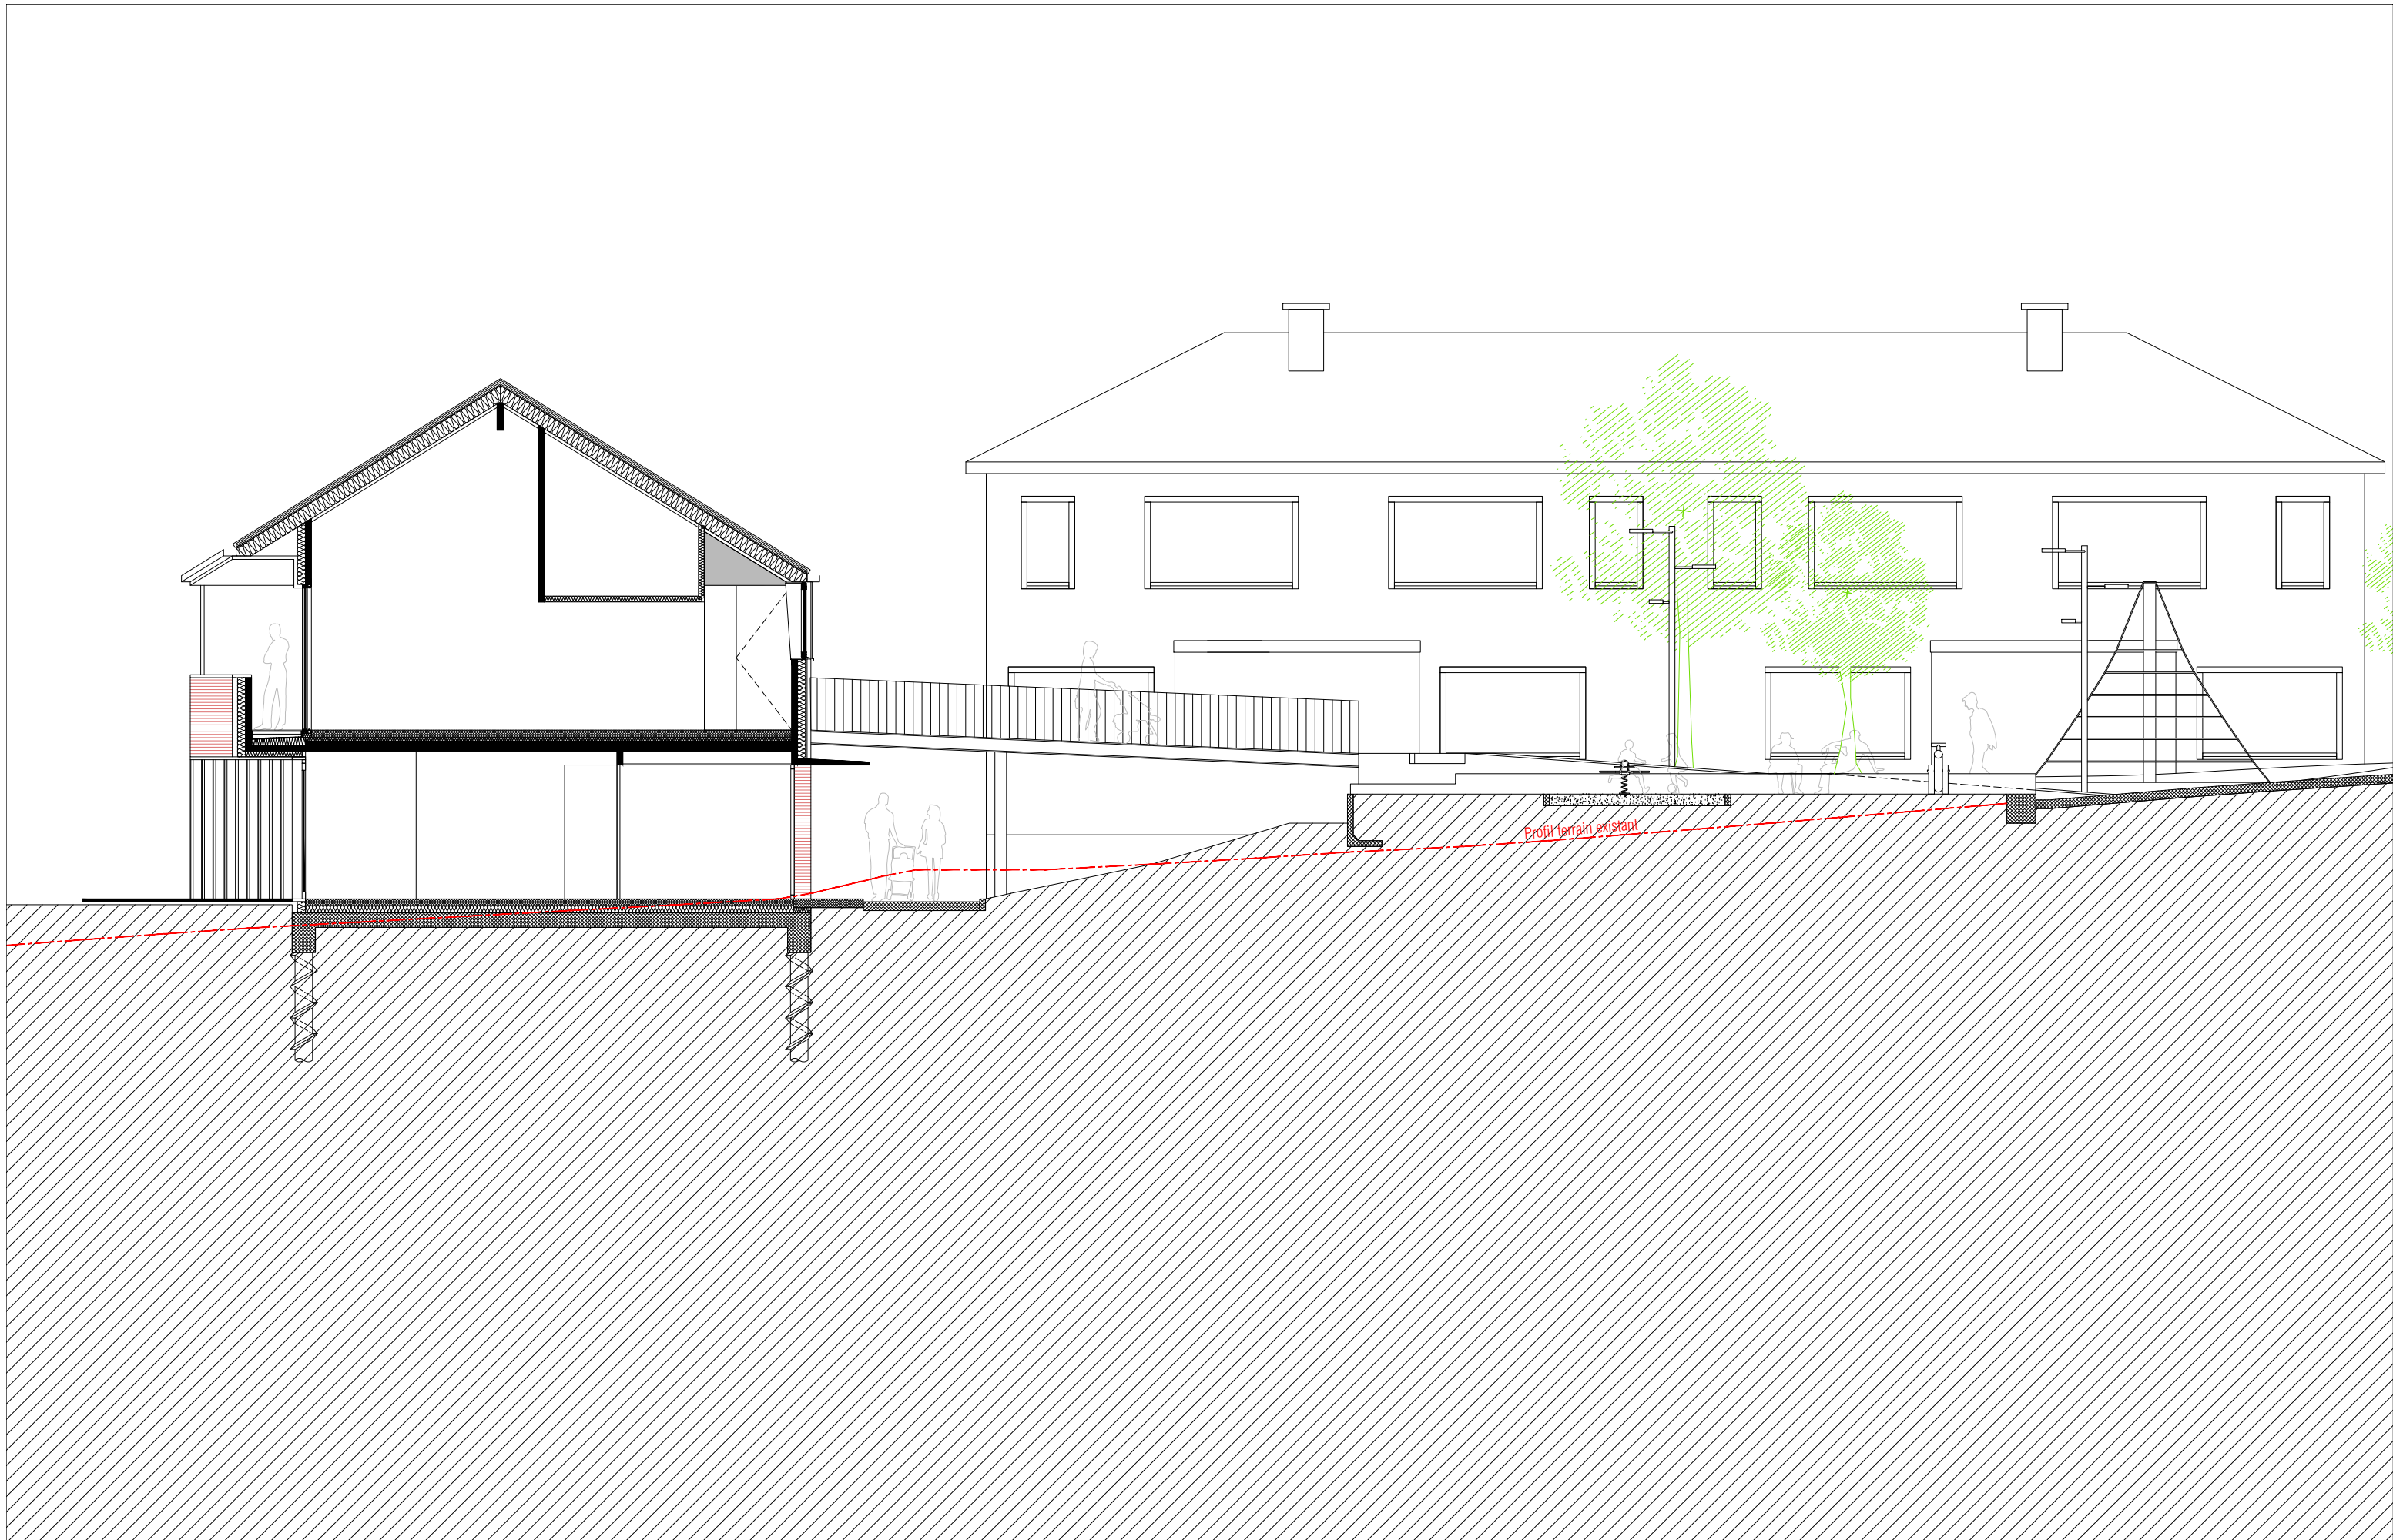

BLOC B
COUPE TRANSVERSALE

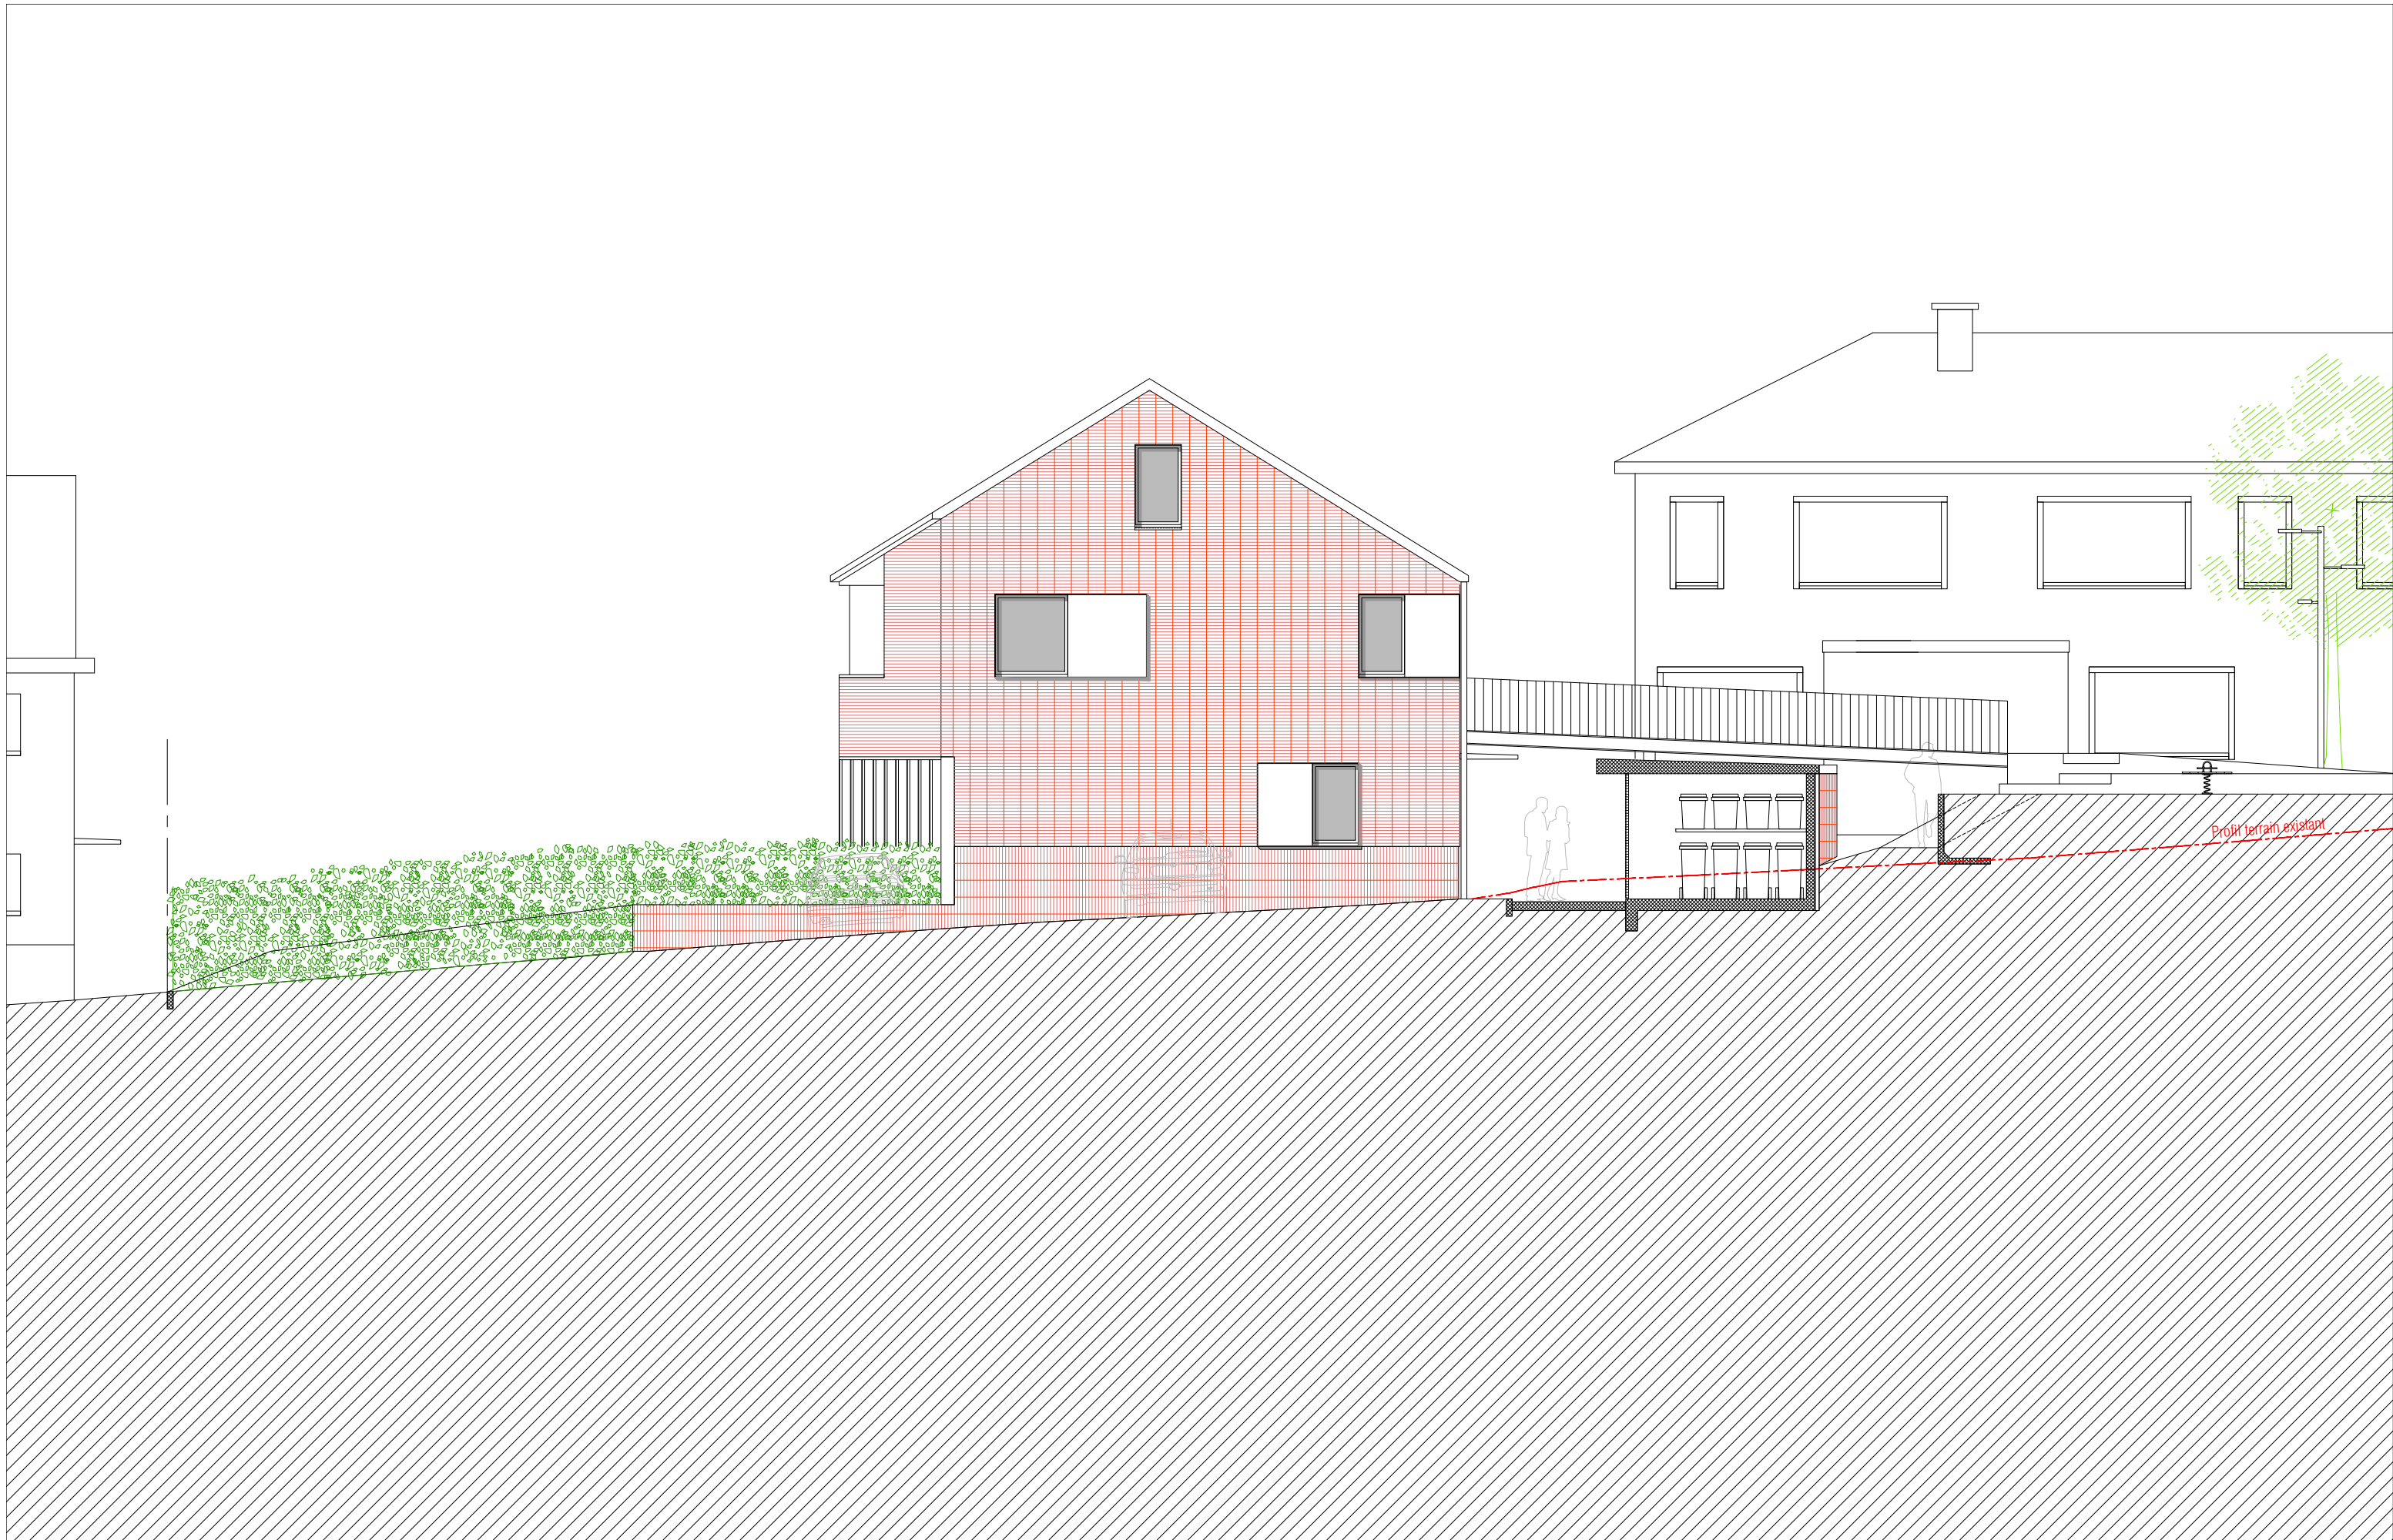


BLOC B
FACADE RUE

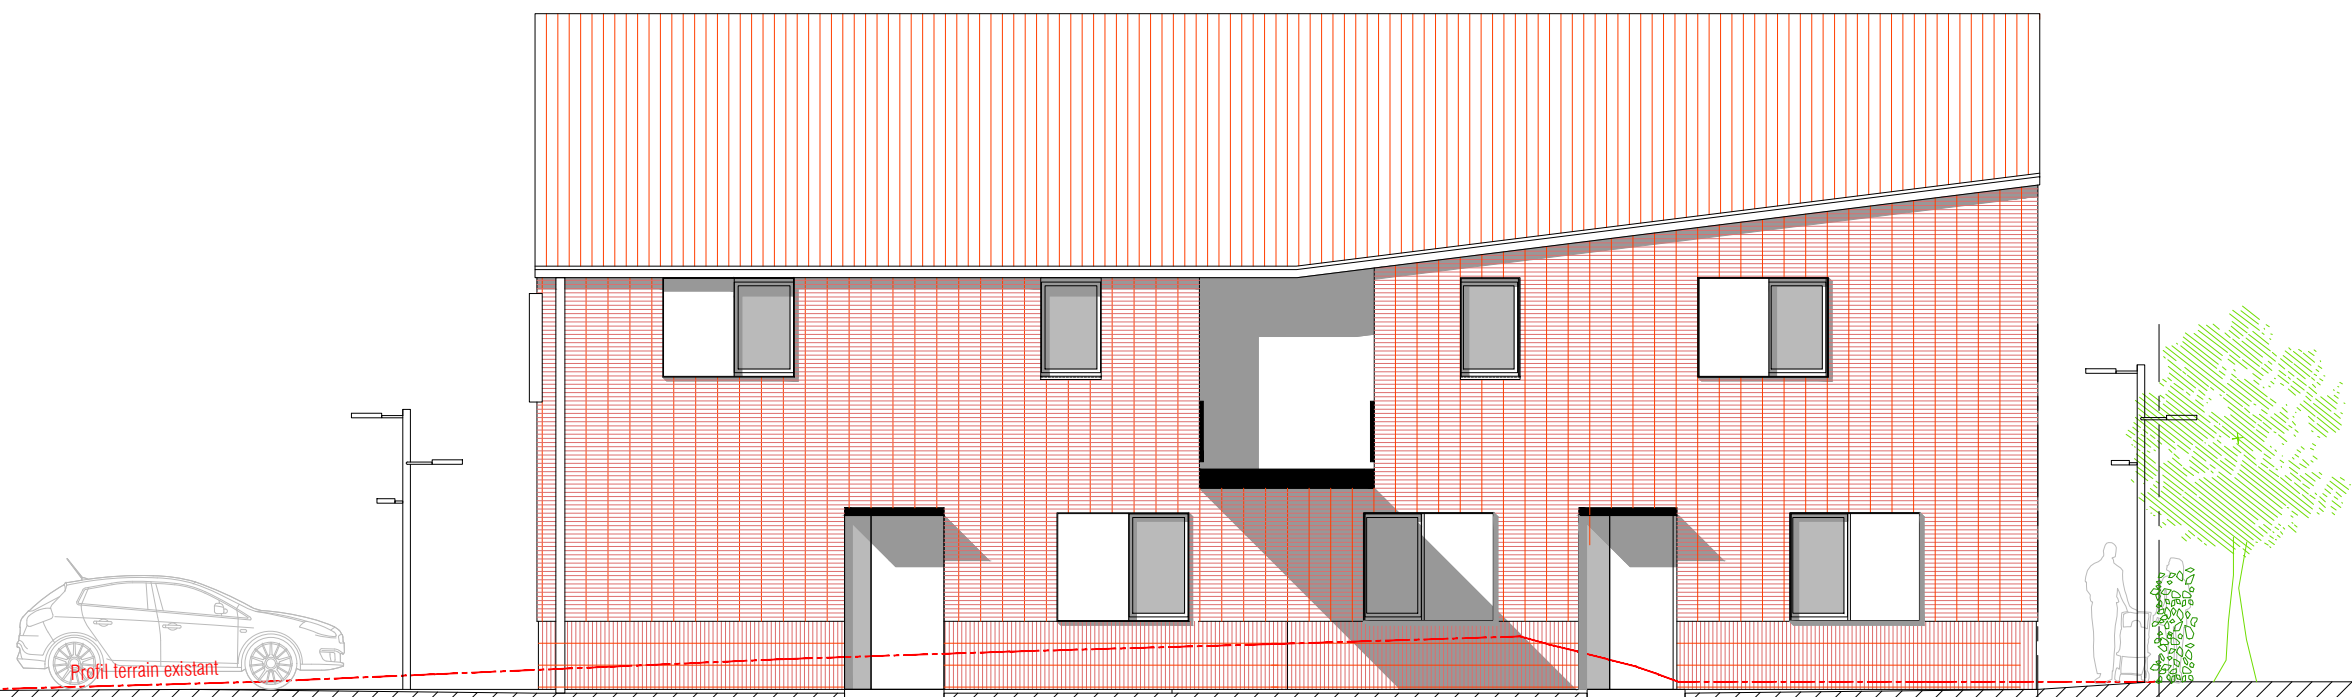

Profil terrain existant

BLOC B
FACADE VENELLE

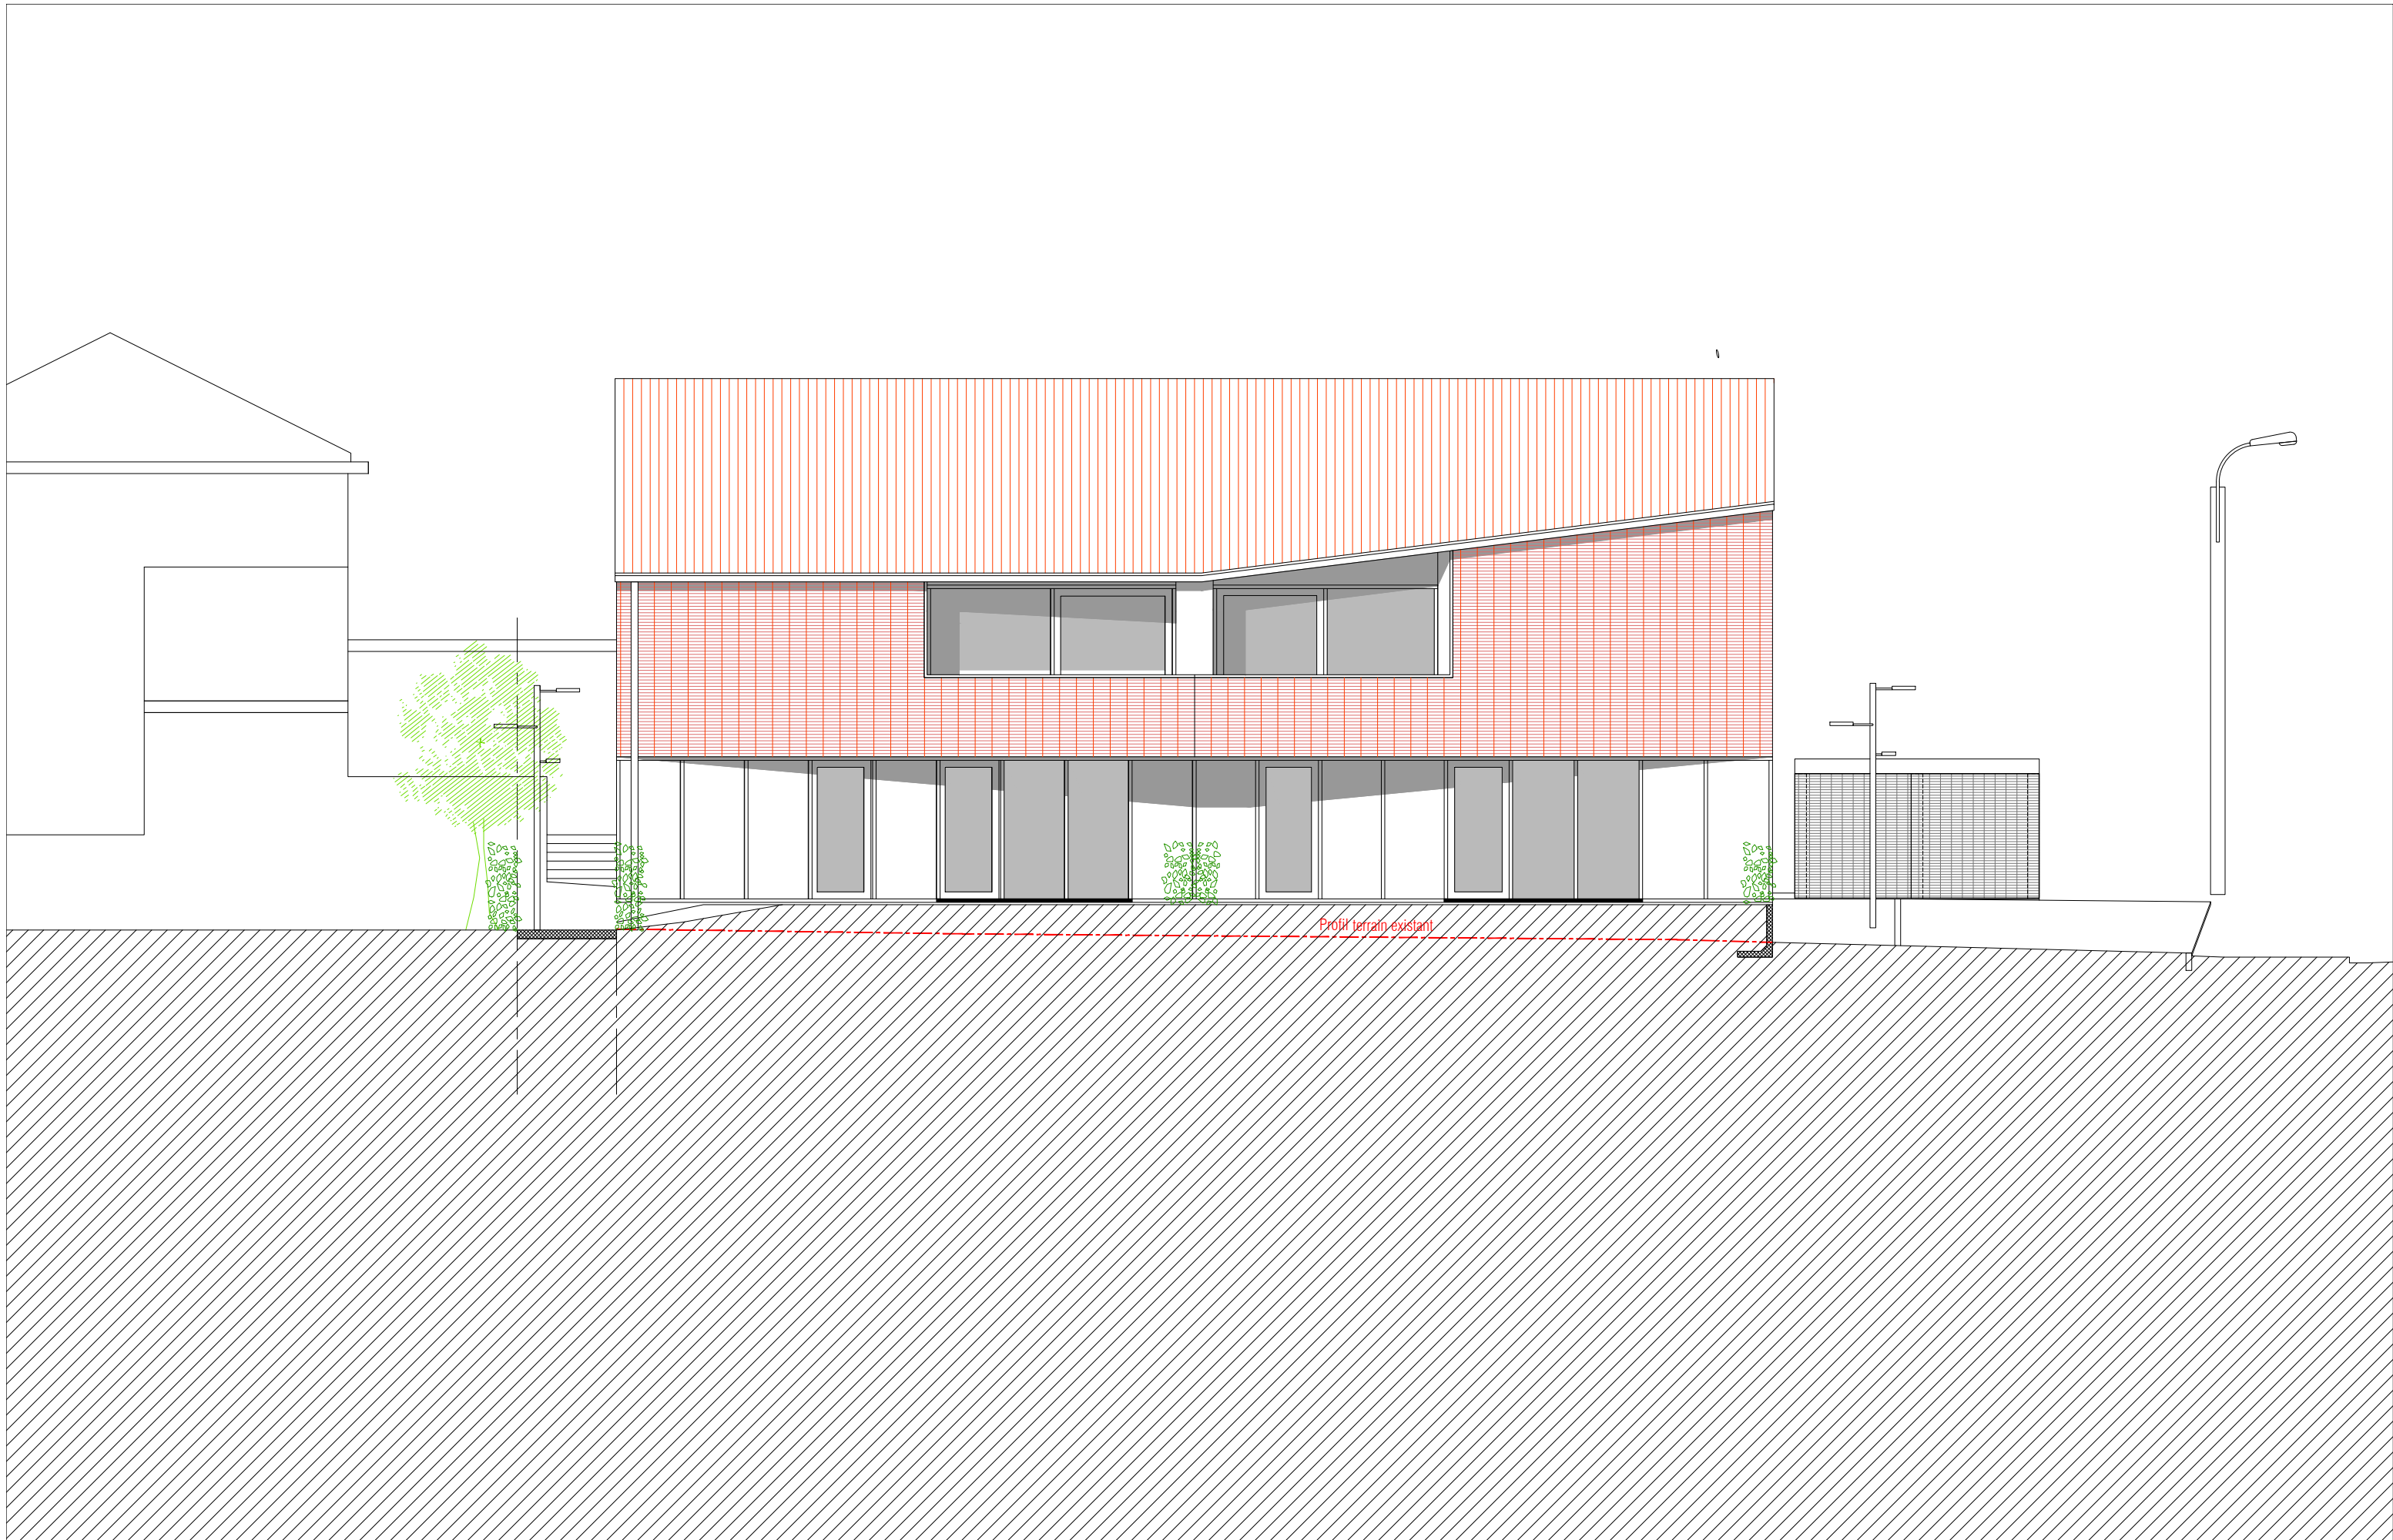

BLOC B
FACADE JARDIN