

44.70

7.85

6.10

9.28

7.

D  
9.25

10.00

woonhuis

13.30

nr. 38 B/e

NATUURGEBIED

EELSGRENS

C

WOONGEBIED  
MET LANDELIJK  
KARAKTER

6.

5.

4.

3.

2.


1.

ACHTERGEVELBOUWLIJN

zone hoofdgebouw

VOORGEVELBOUWLIJN

nrs. 46 E, F

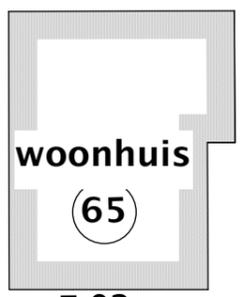

7.02

13.24


9.21

9.24

LIJN GRATIS

GRONDAFSTAND

WATERVOORT  
asfaltweg

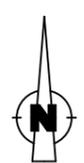


LEGENDE:

- 1. voedselbos
- 2. buitenatelier
- 3. patio 'hortus conclusus'
- 4. ochtendterras
- 5. avondterras
- 6. privaat bos
- 7. gemeenschappelijk bos

SCHAAL 1/250 : 2m 4m 10m

© Annemie Lathouwers & David D' Hulst

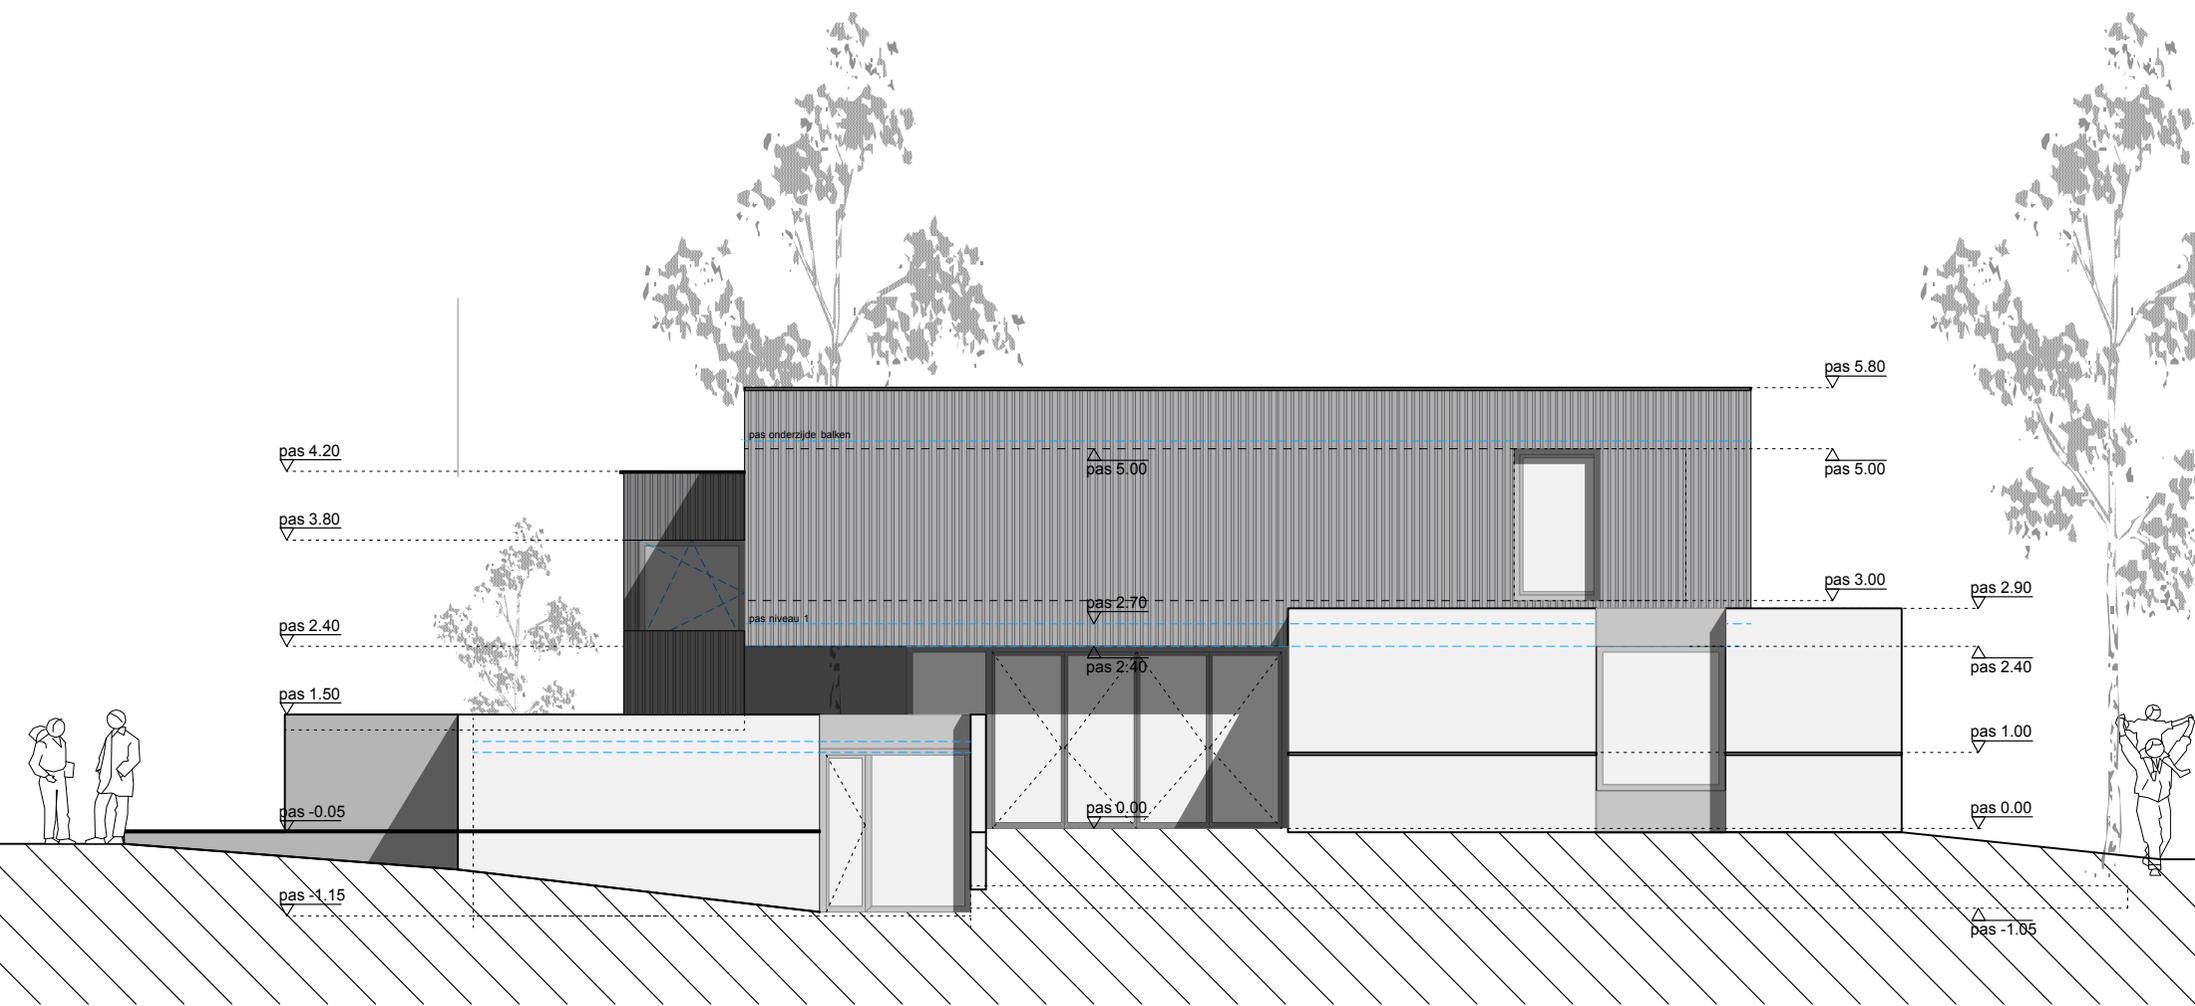

OOSTGEVEL

SCHAAL 1/100: 1m 2m 5m

© Annemie Lathouwers & David D' Hulst




© Annemie Lathouwers & David D' Hulst



WESTGEVEL


SCHAAL 1/100: 1m 2m 5m

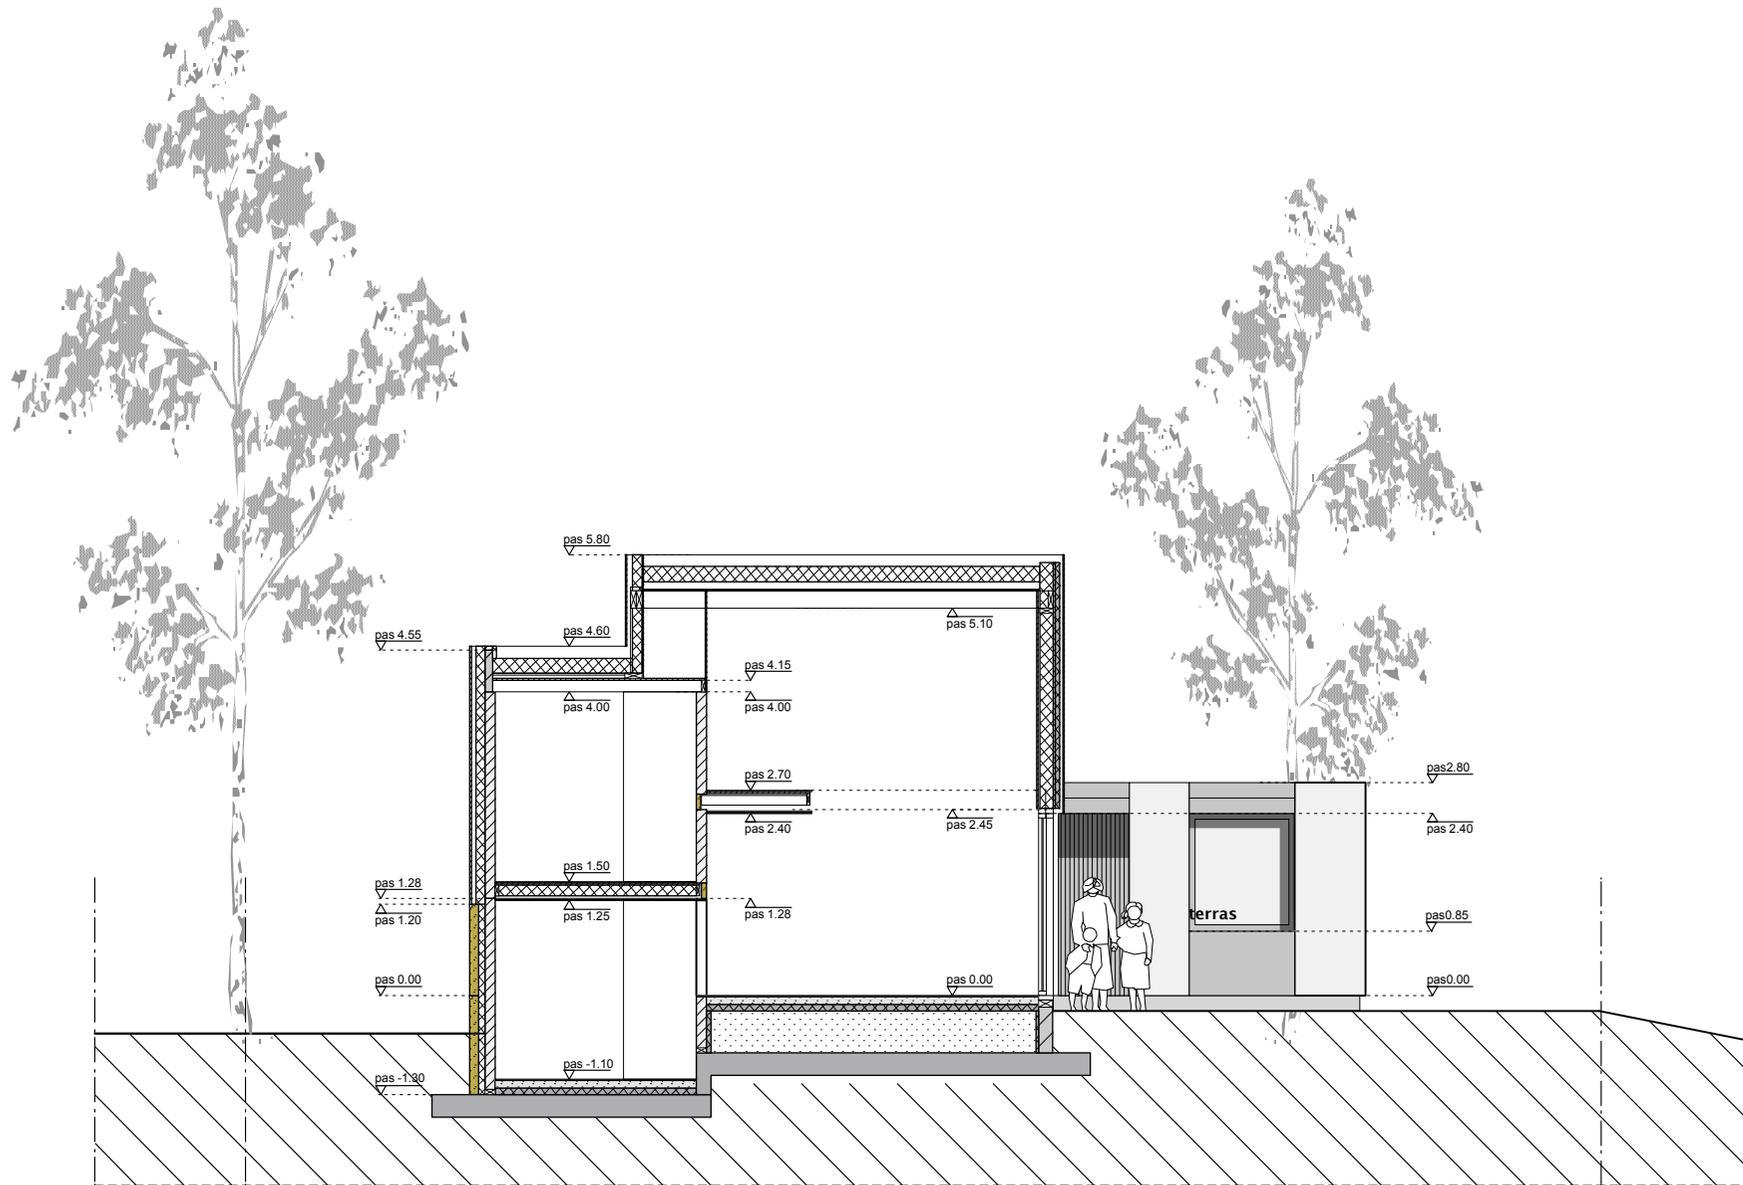

DOORSNED E

SCHAAL 1/100: 


© Annemie Lathouwers & David D' Hulst

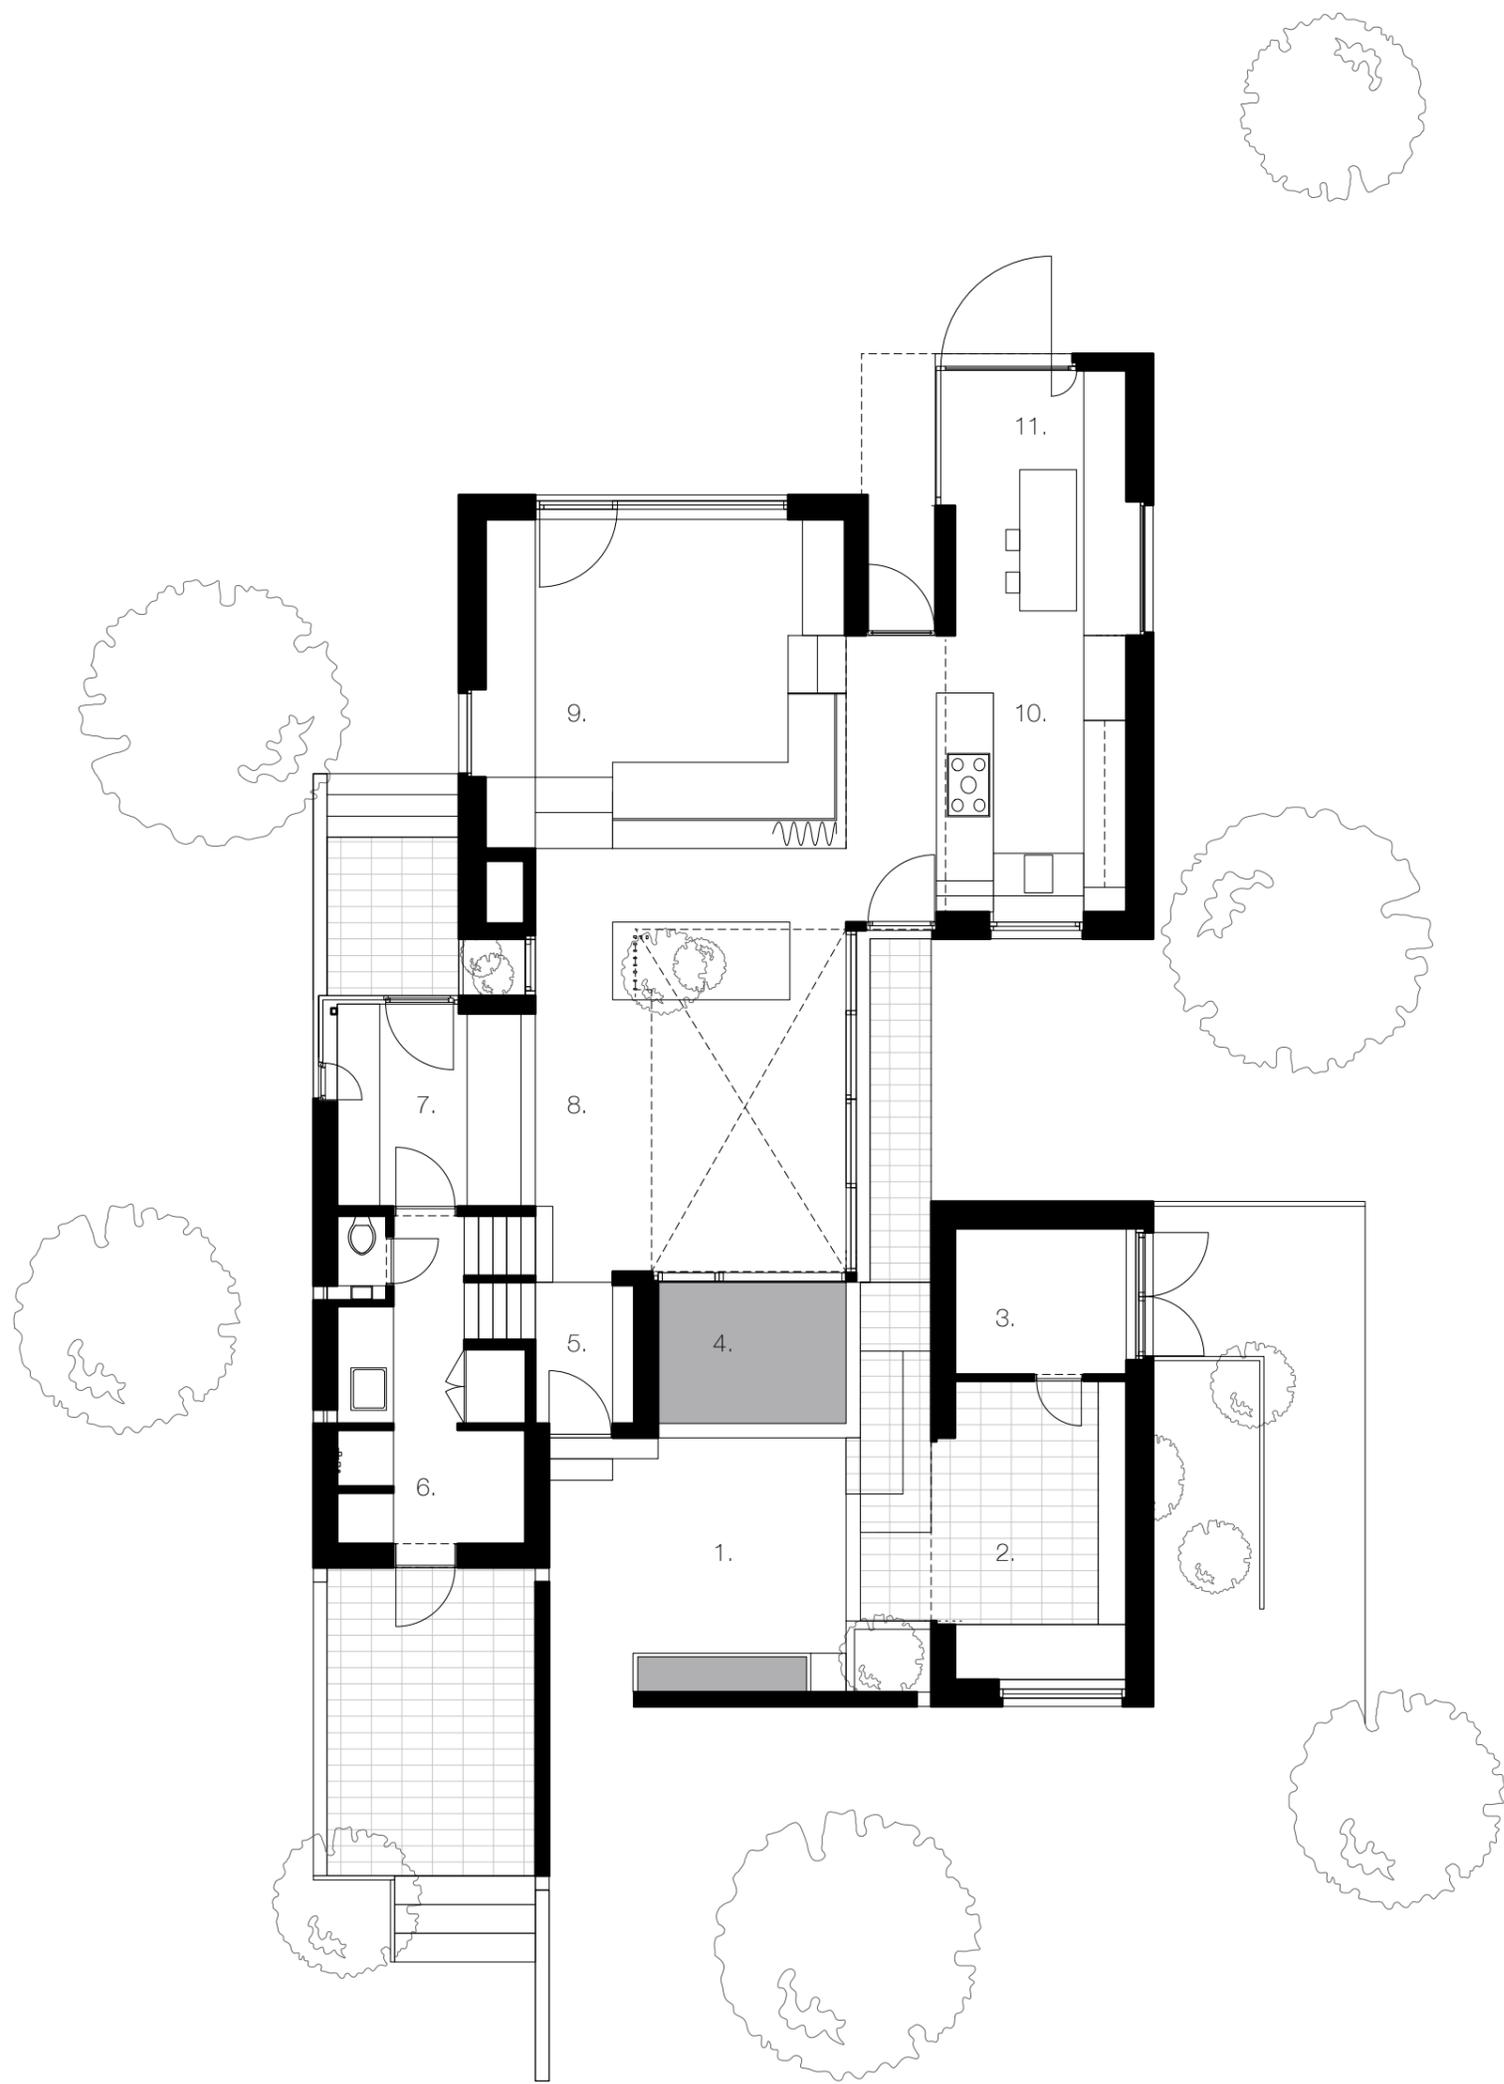


**LEGENDE:**

- |                             |                 |
|-----------------------------|-----------------|
| 1. patio 'hortus conclusus' | 6. natte cel    |
| 2. overdekt terras          | 7. atelier      |
| 3. fietsberging             | 8. wintertuin   |
| 4. waterpartij              | 9. zitput       |
| 5. inkomhal                 | 10. keuken      |
|                             | 11. ontbijthoek |

SCHAAL 1/100:

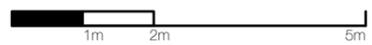

© Annemie Lathouwers & David D' Hulst

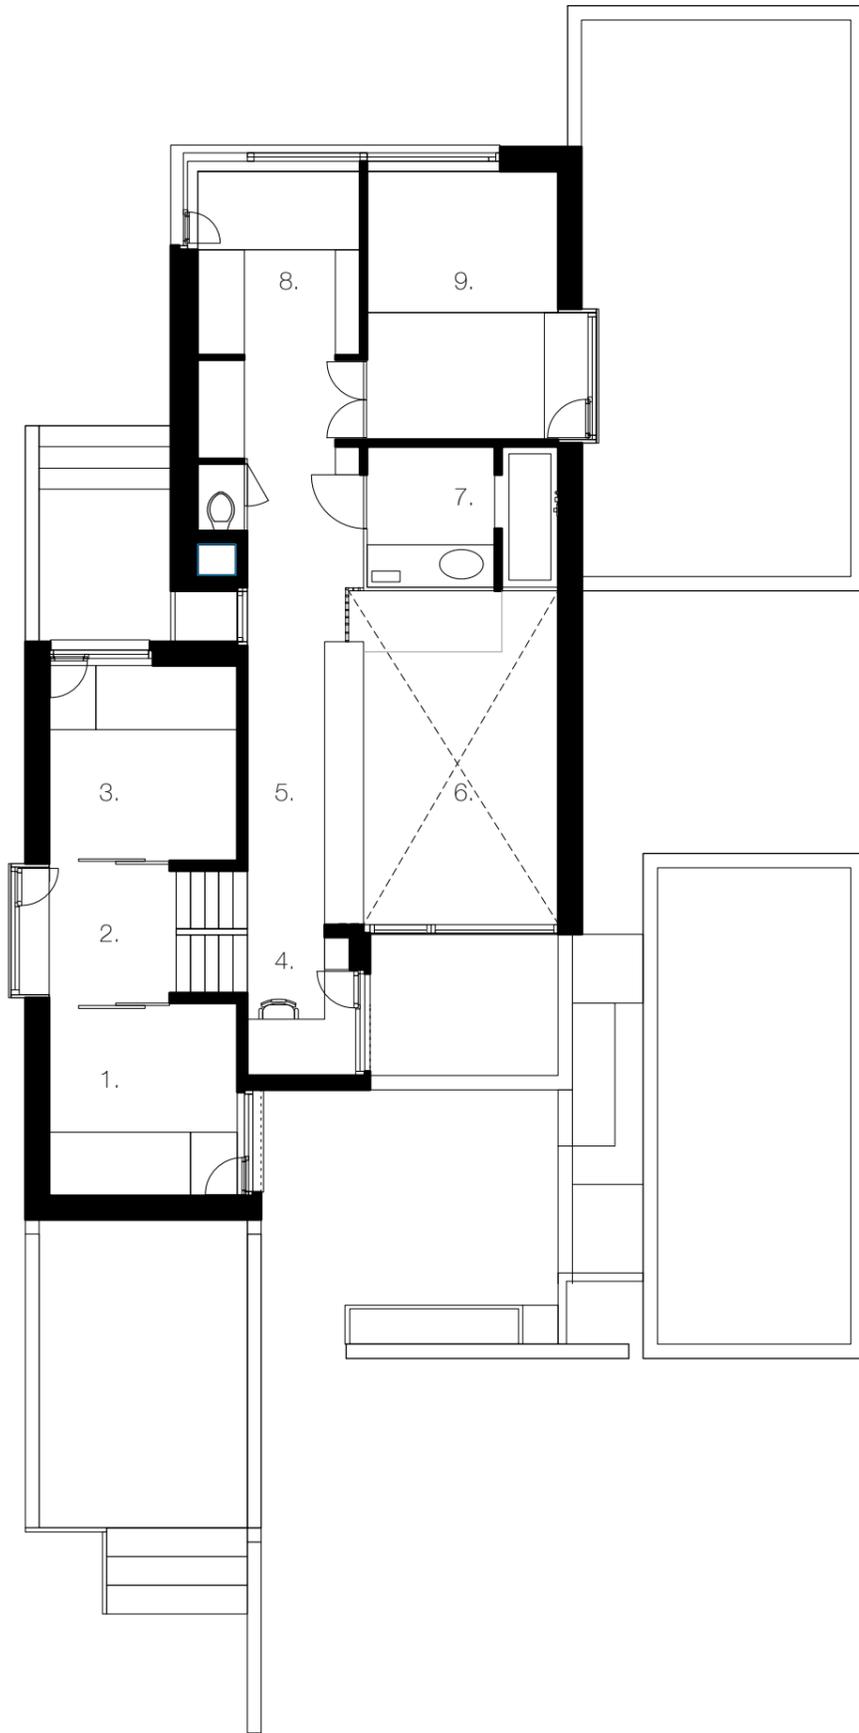

LEGENDE:

- |                 |                    |
|-----------------|--------------------|
| 1. slaapkamer 1 | 6. vide wintertuin |
| 2. overloop     | 7. badkamer        |
| 3. slaapkamer 2 | 8. dagbed          |
| 4. bureau       | 9. slaapkamer 3    |
| 5. dressing     |                    |

SCHAAL 1/100:



© Annemie Lathouwers & David D' Hulst

