




Plan Coupe BB

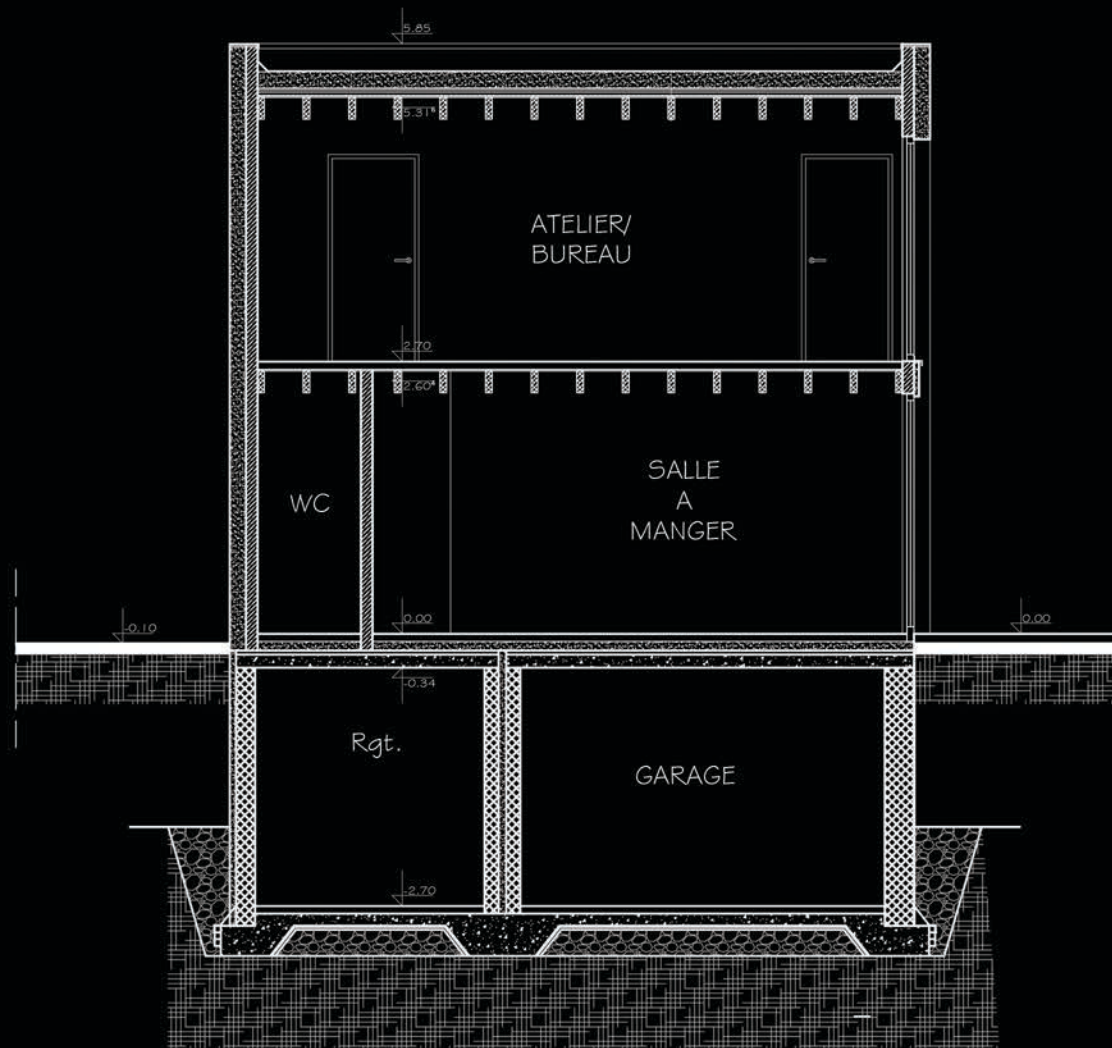


Plan Coupe BB

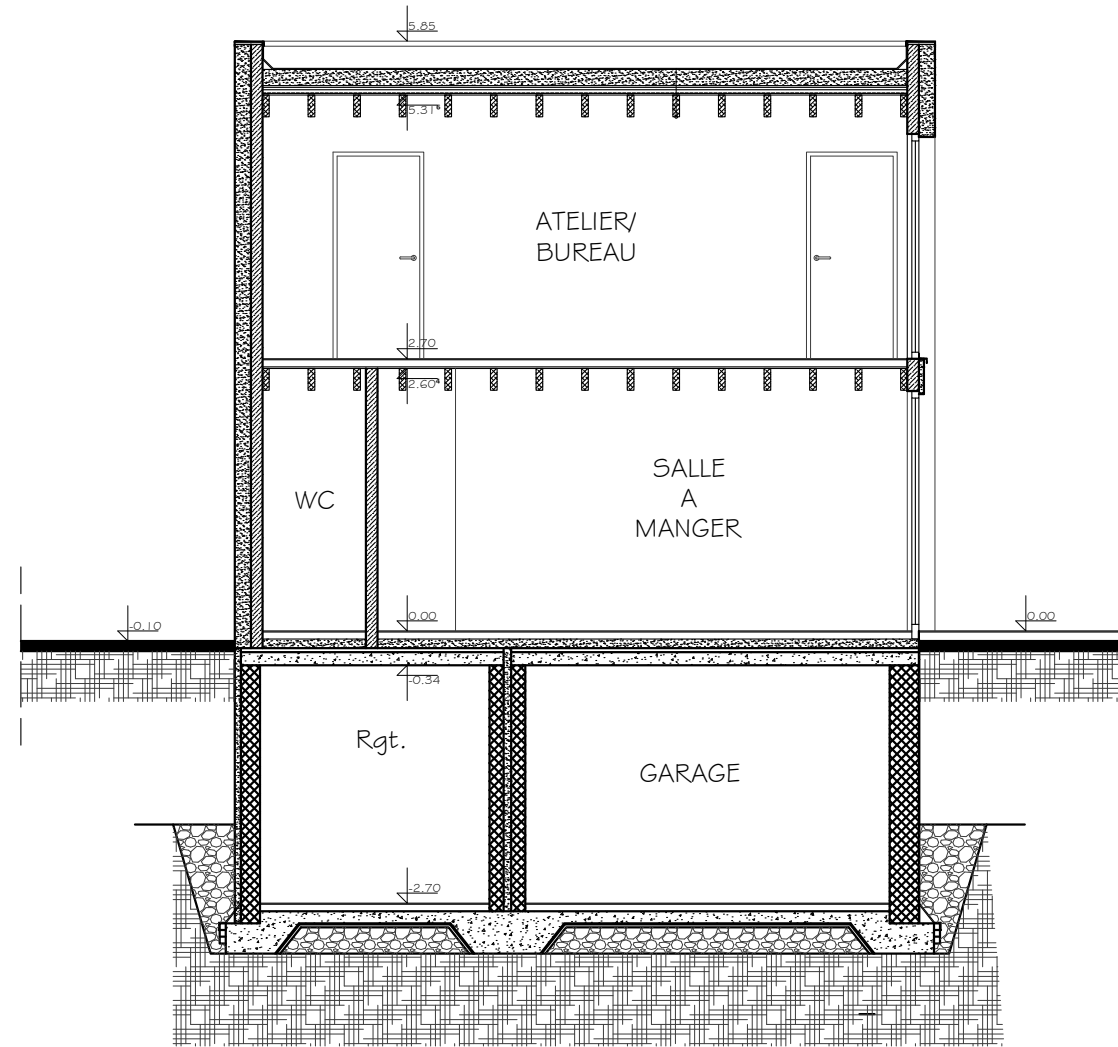

Plan Coupe BB

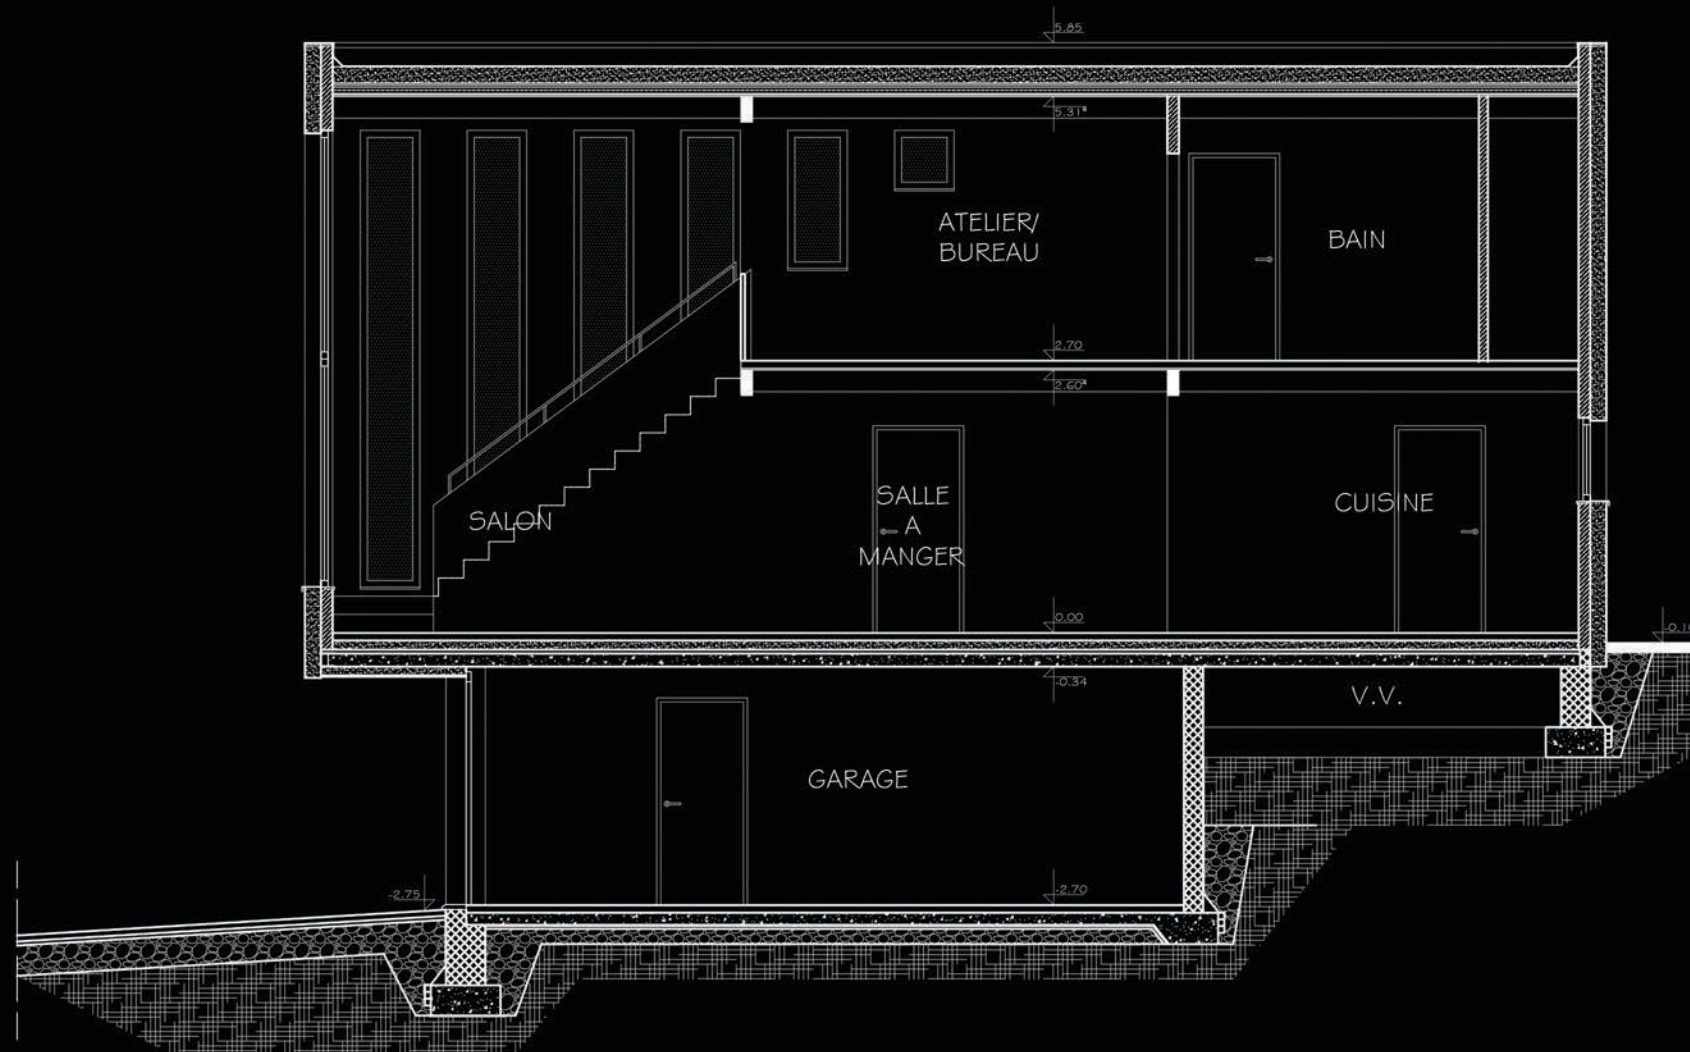

Plan Coupe BB

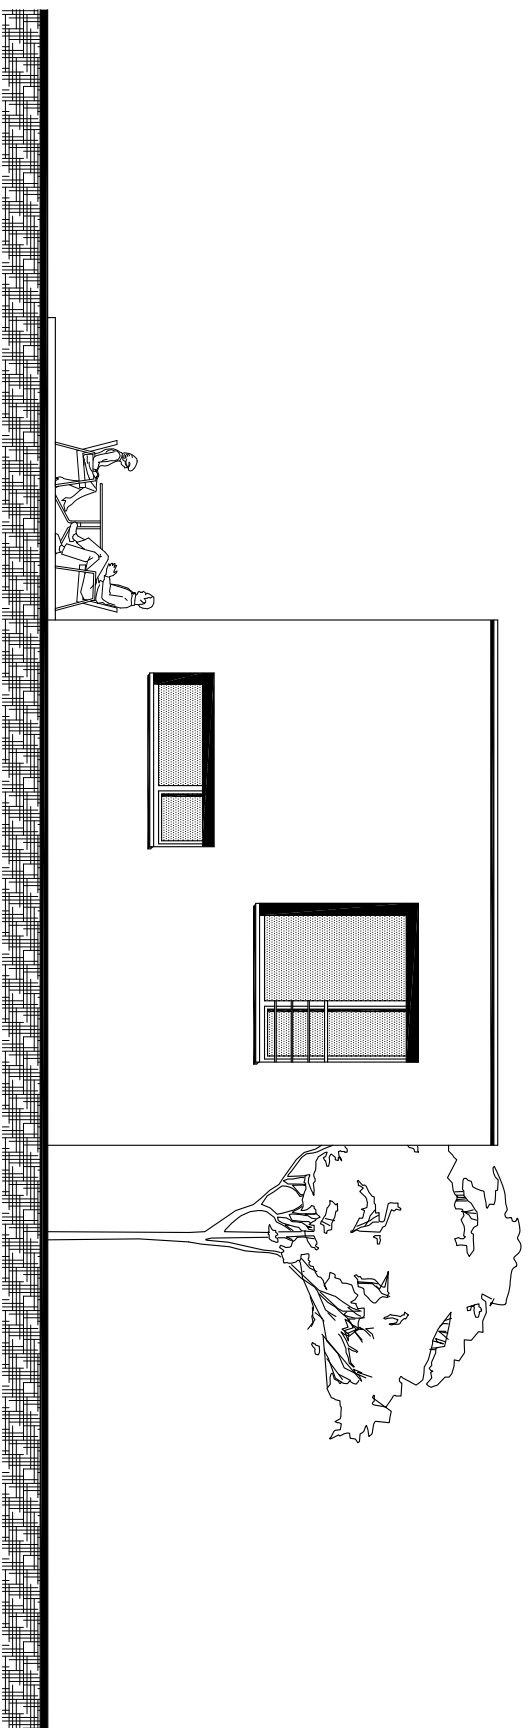

Elevation arrière - Sud

Atelier d'Architecture Philippe Jourdan


Saint-Pierre, Sous le Pont, 6

6800 LIBRAMONT-CHEVIGNY

Tel. 061/22.40.03

philippe.jourdan@skynet.be



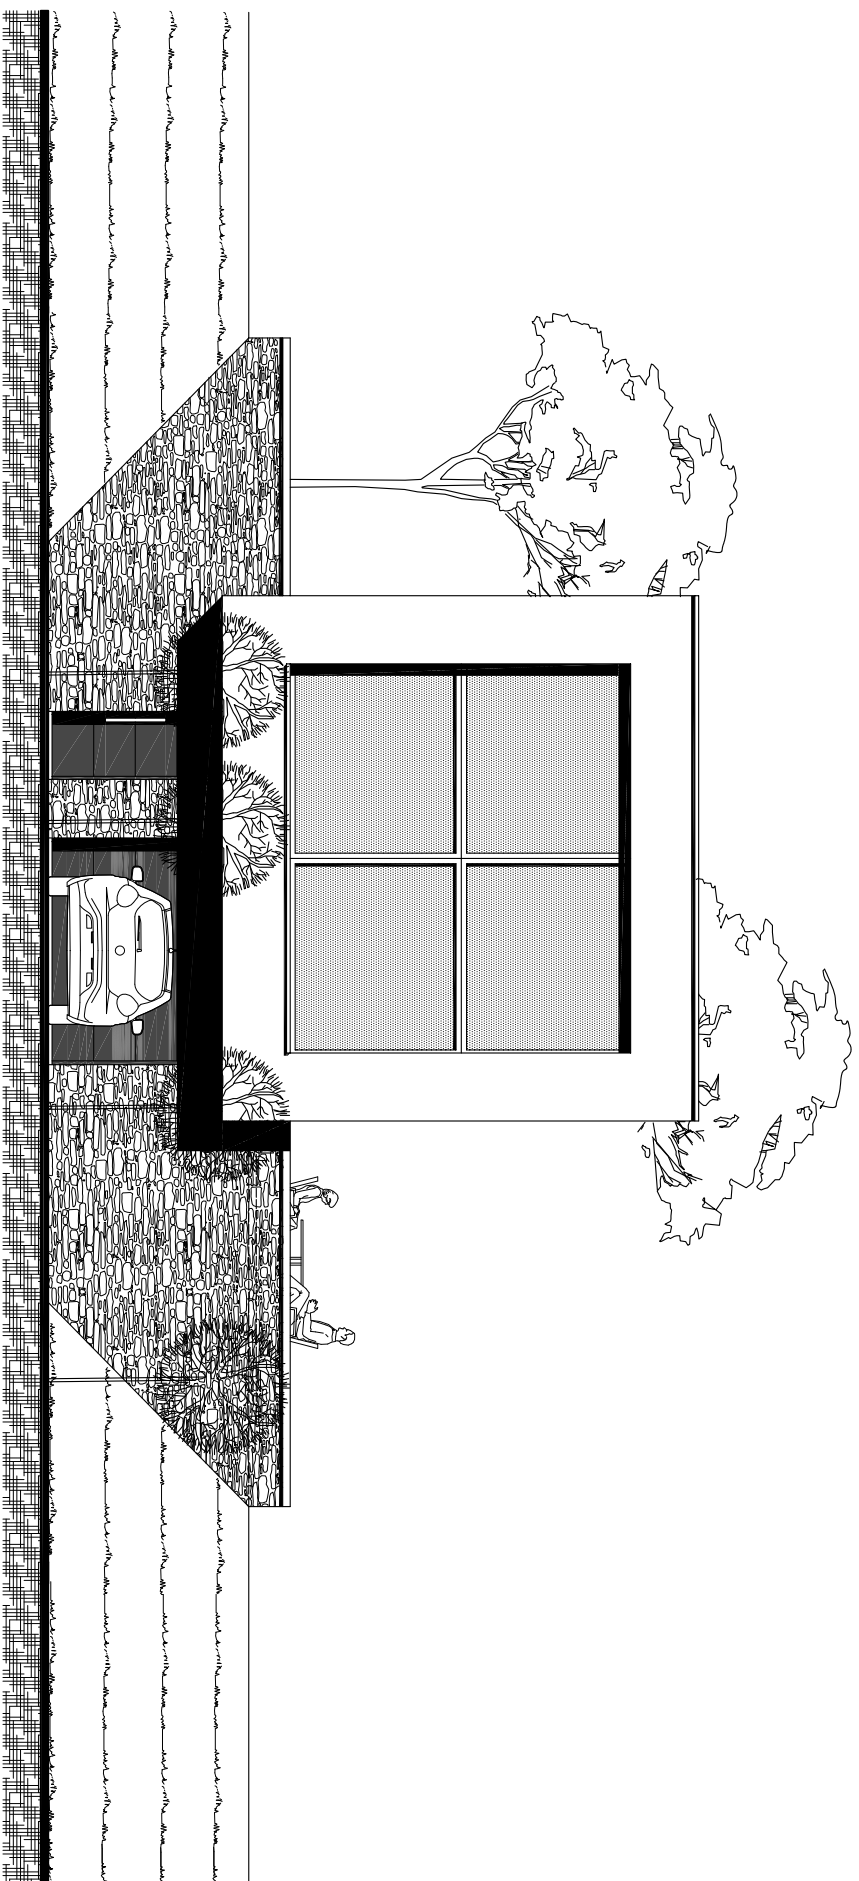

Elevation avant - Nord

Atelier d'Architecture Philippe Jourdan


Saint-Pierre, Sous le Pont, 6

6800 LIBRAMONT-CHEVIGNY

Tel. 061/22.40.03

philippe.jourdan@skynet.be



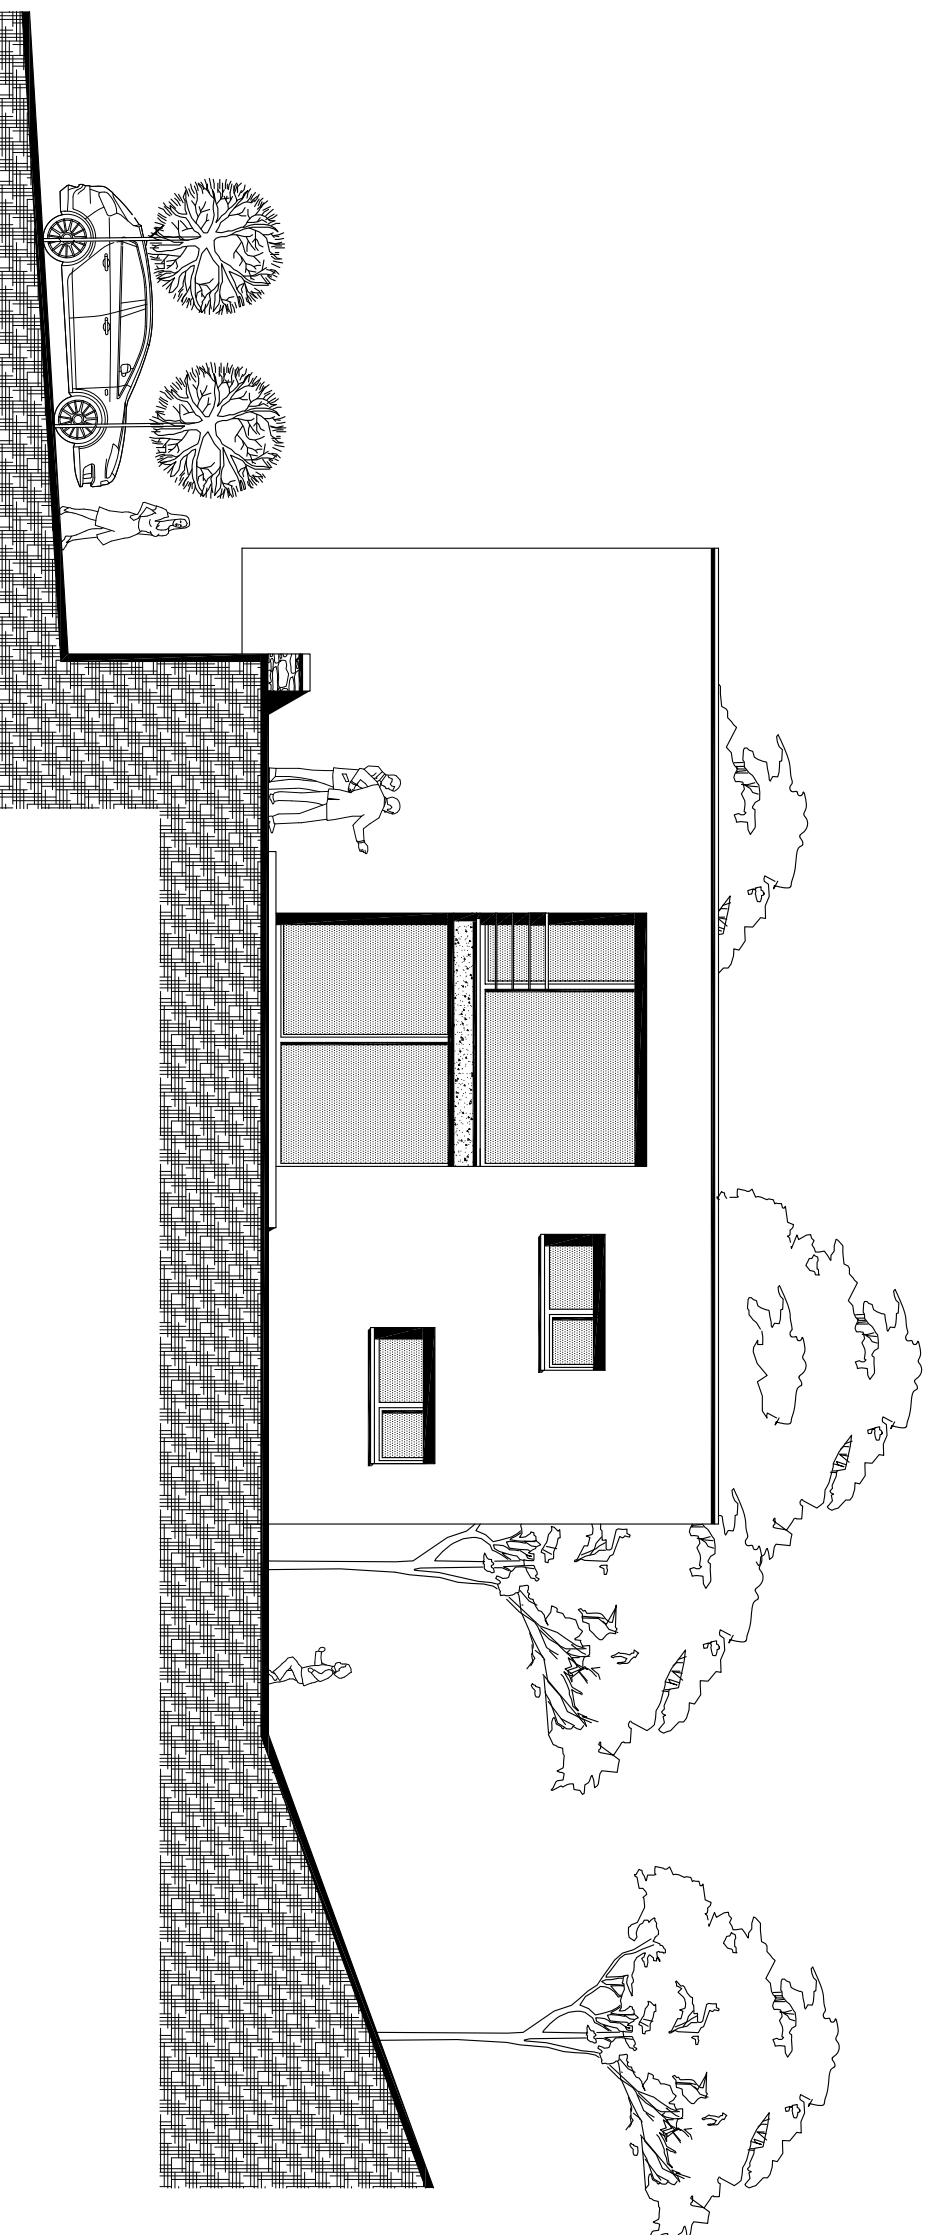

Elevation latérale droite - Ouest

Atelier d'Architecture Philippe Jourdan


Saint-Pierre, Sous le Pont, 6

6800 LIBRAMONT-CHEVIGNY

Tel. 061/22.40.03

philippe.jourdan@skynet.be



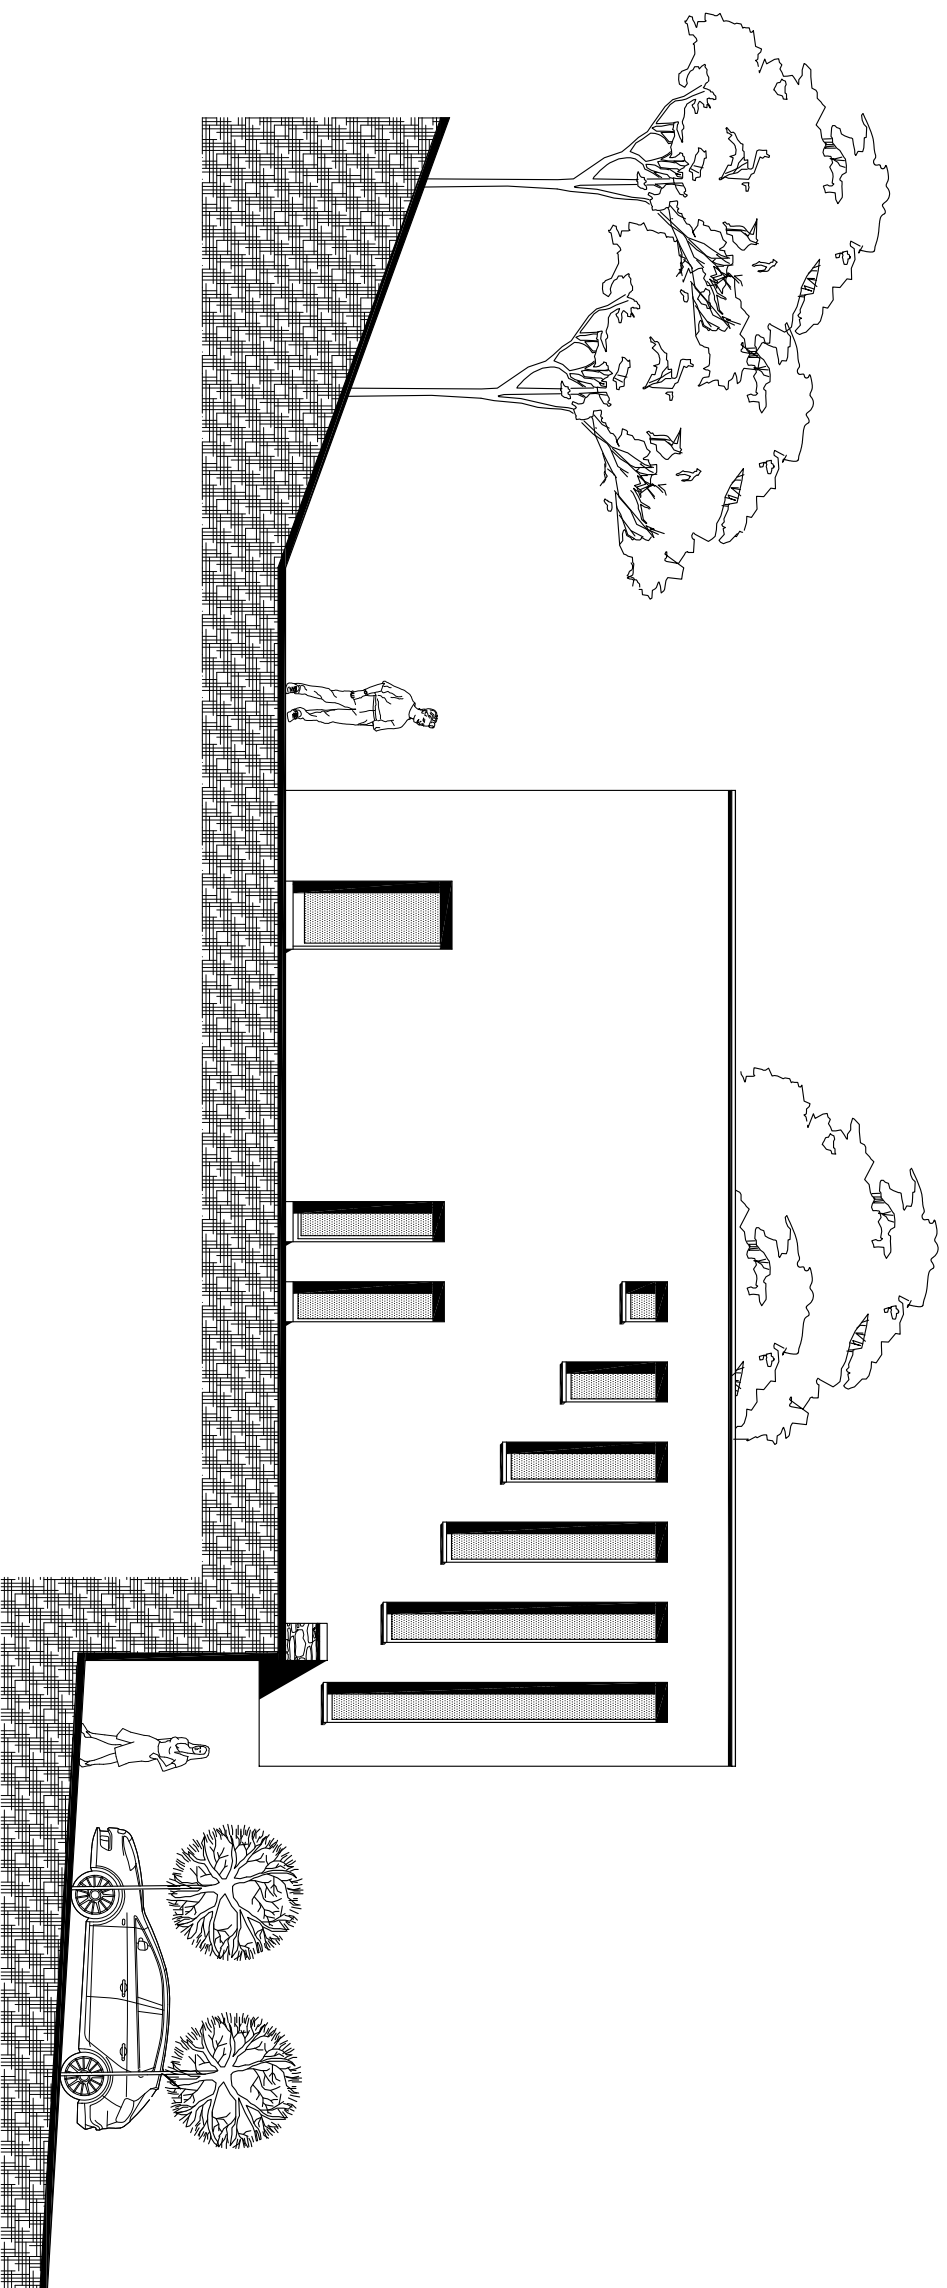

Elevation latérale gauche - Est

Atelier d'Architecture Philippe Jourdan

Saint-Pierre, Sous le Pont, 6

6800 LIBRAMONT-CHEVIGNY

Tel. 061/22.40.03

philippe.jourdan@skynet.be



Objet de la demande


723 Z2

723 F4


Lot n°99
Contenance
18a 75ca

723 E4

rue des Bergeronnettes

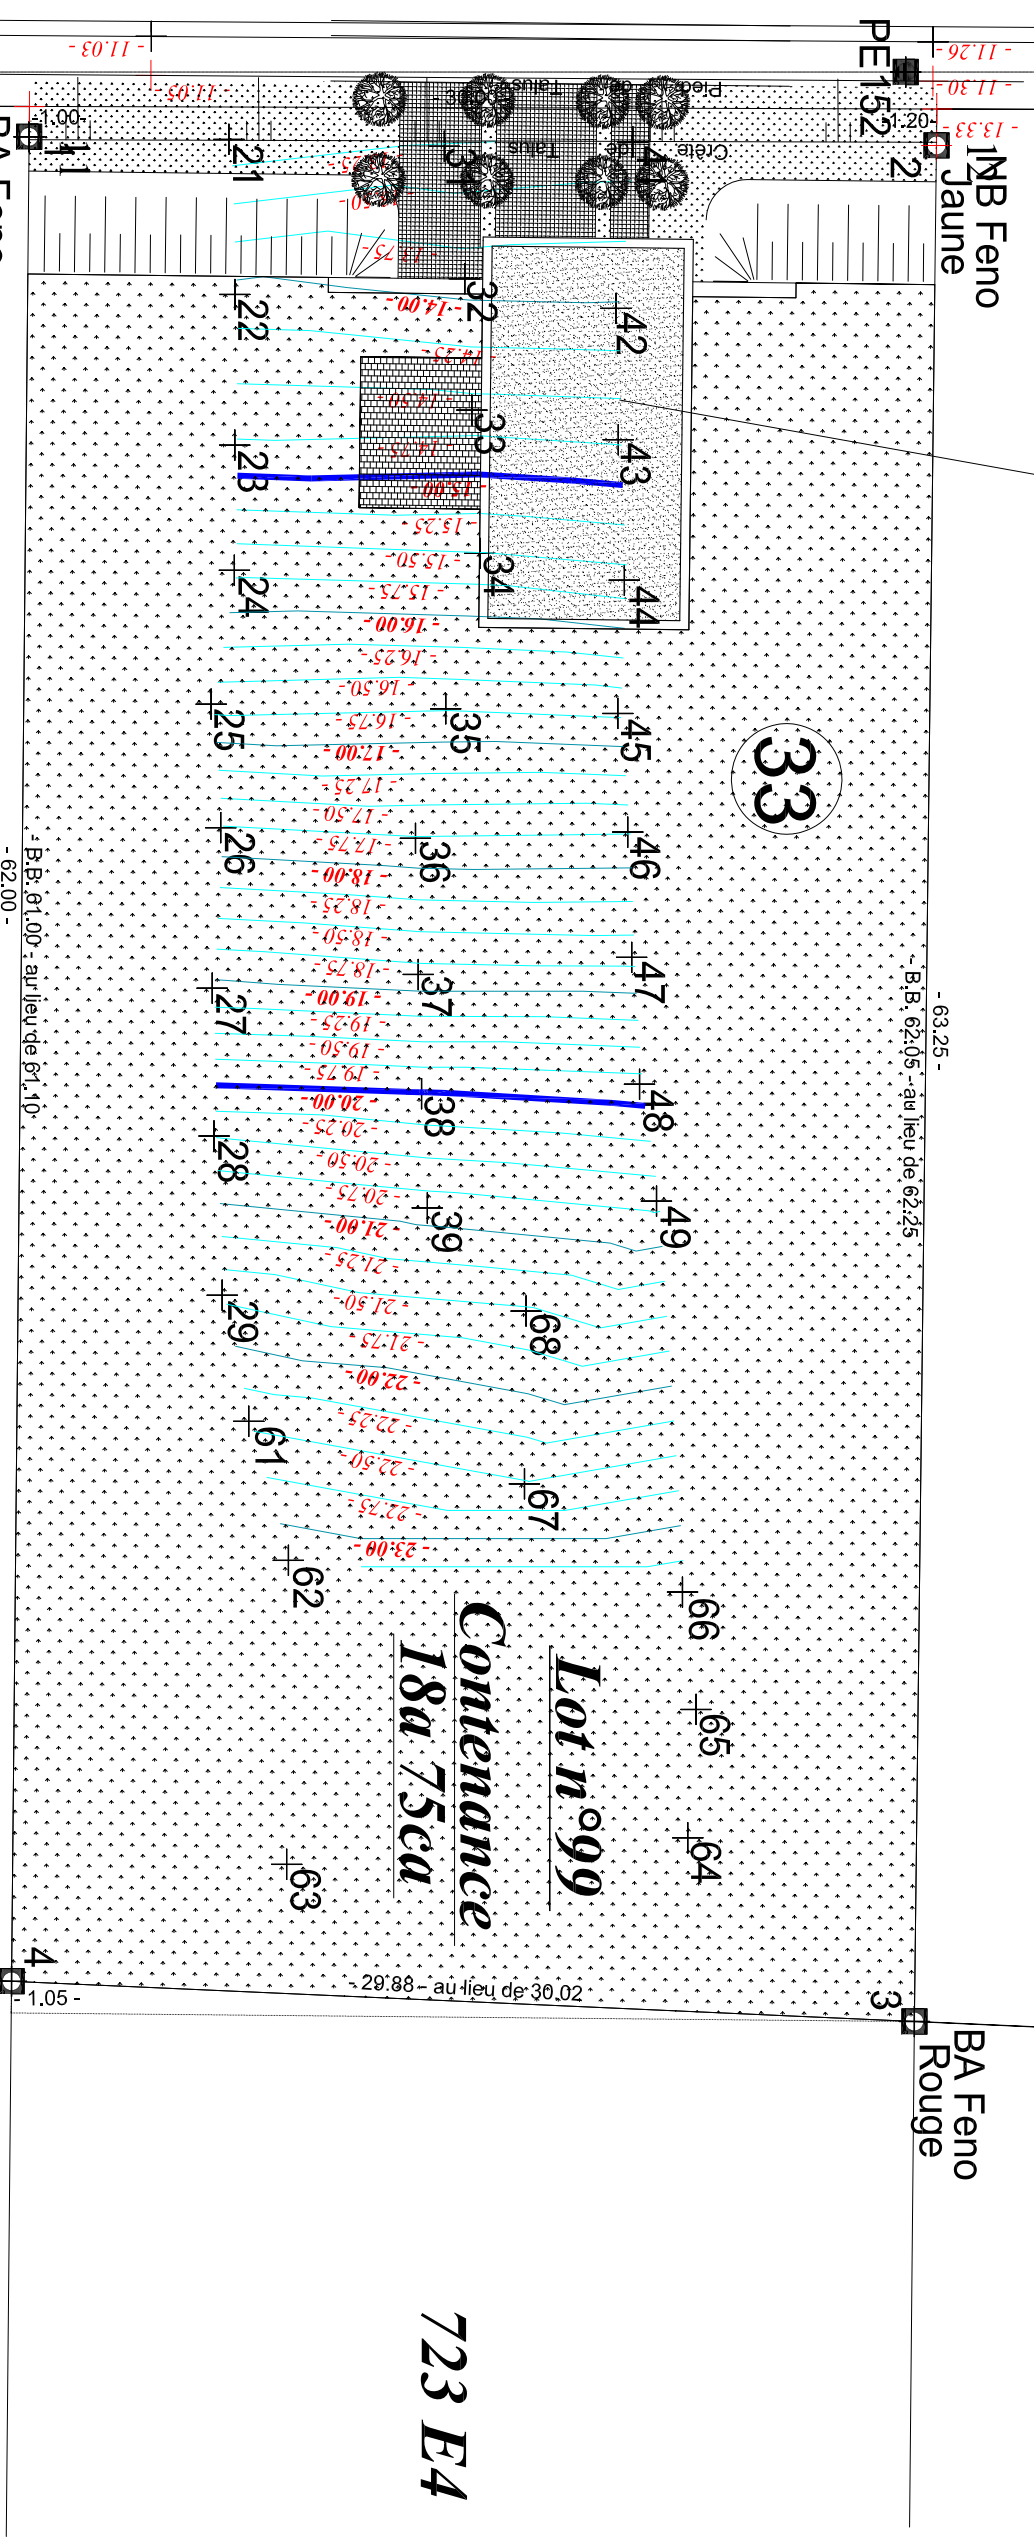

1000

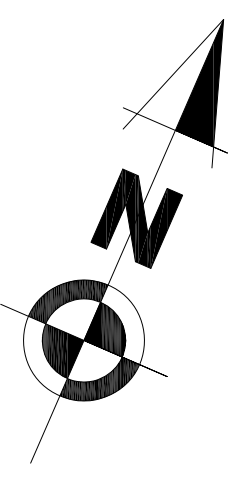


723 X2



723 D4

Implantation

Atelier d'Architecture Philippe Jourdan

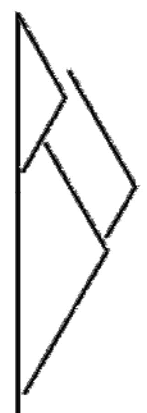

Saint-Pierre, Sous le Pont, 6
 6800 LIBRAMONT-CHEVIGNY
 Tel. 061/22.40.03
philippe.jourdan@skynet.be

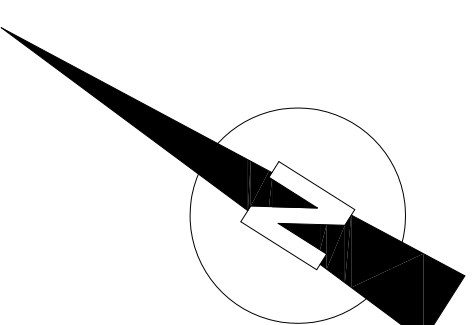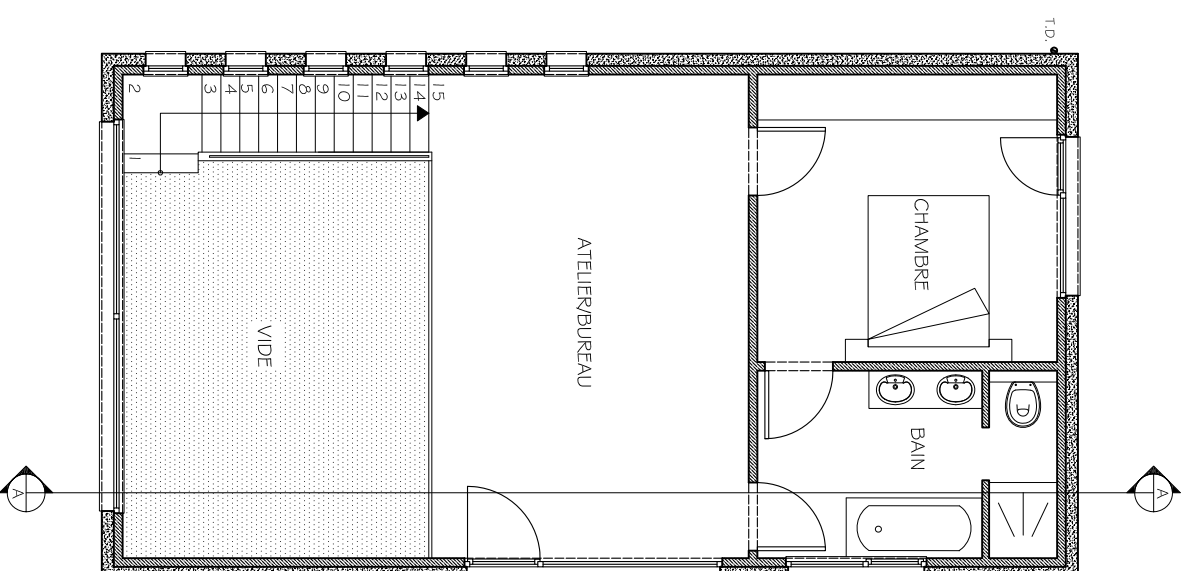

Plan étage

Atelier d'Architecture Philippe Jourdan



Saint-Pierre, Sous le Pont, 6

6800 LIBRAMONT-CHEVIGNY

Tel. 061/22.40.03

philippe.jourdan@skynet.be



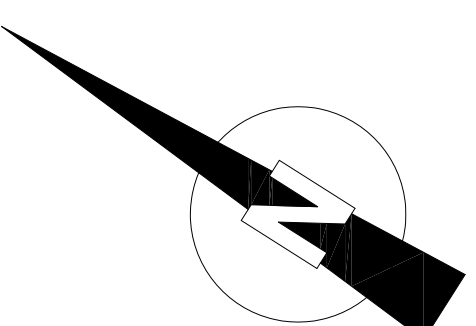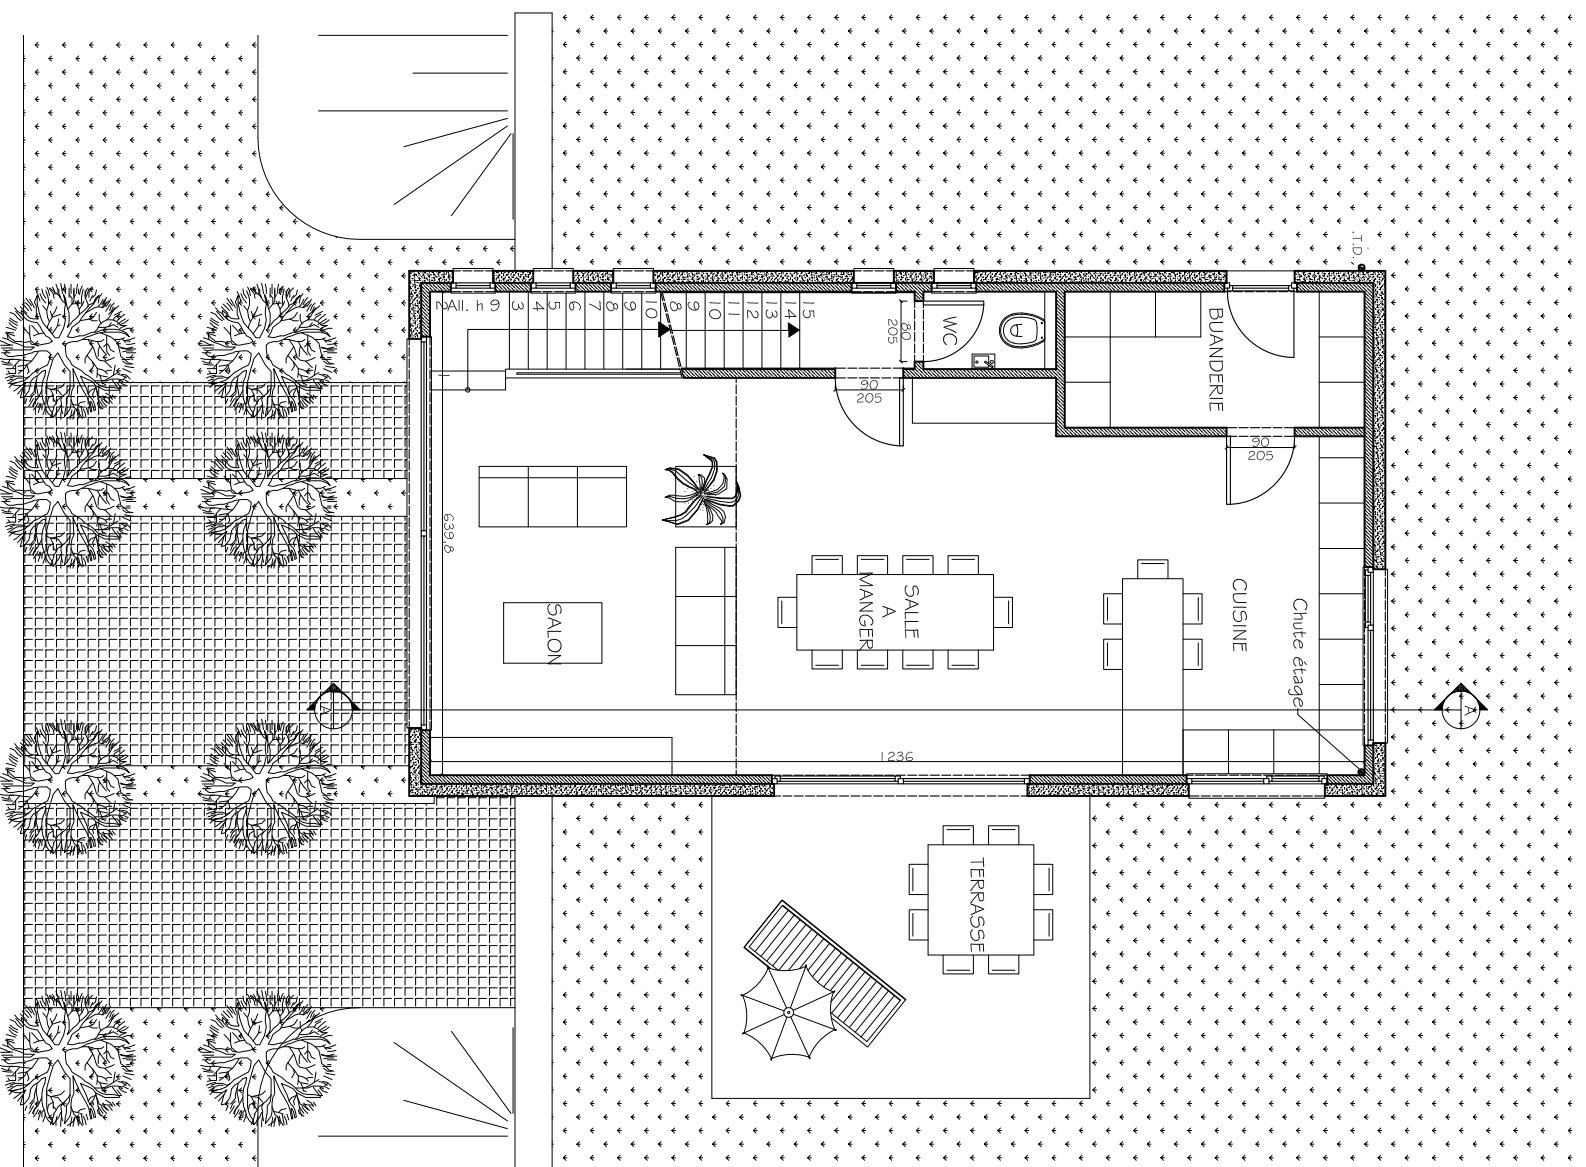

Plan Rez-de-jardin

Atelier d'Architecture Philippe Jourdan



Saint-Pierre, Sous le Pont, 6

6800 LIBRAMONT-CHEVIGNY

Tel. 061/22.40.03

philippe.jourdan@skynet.be



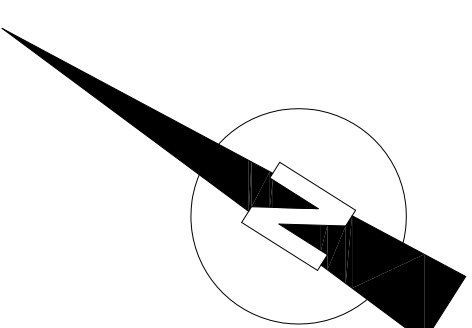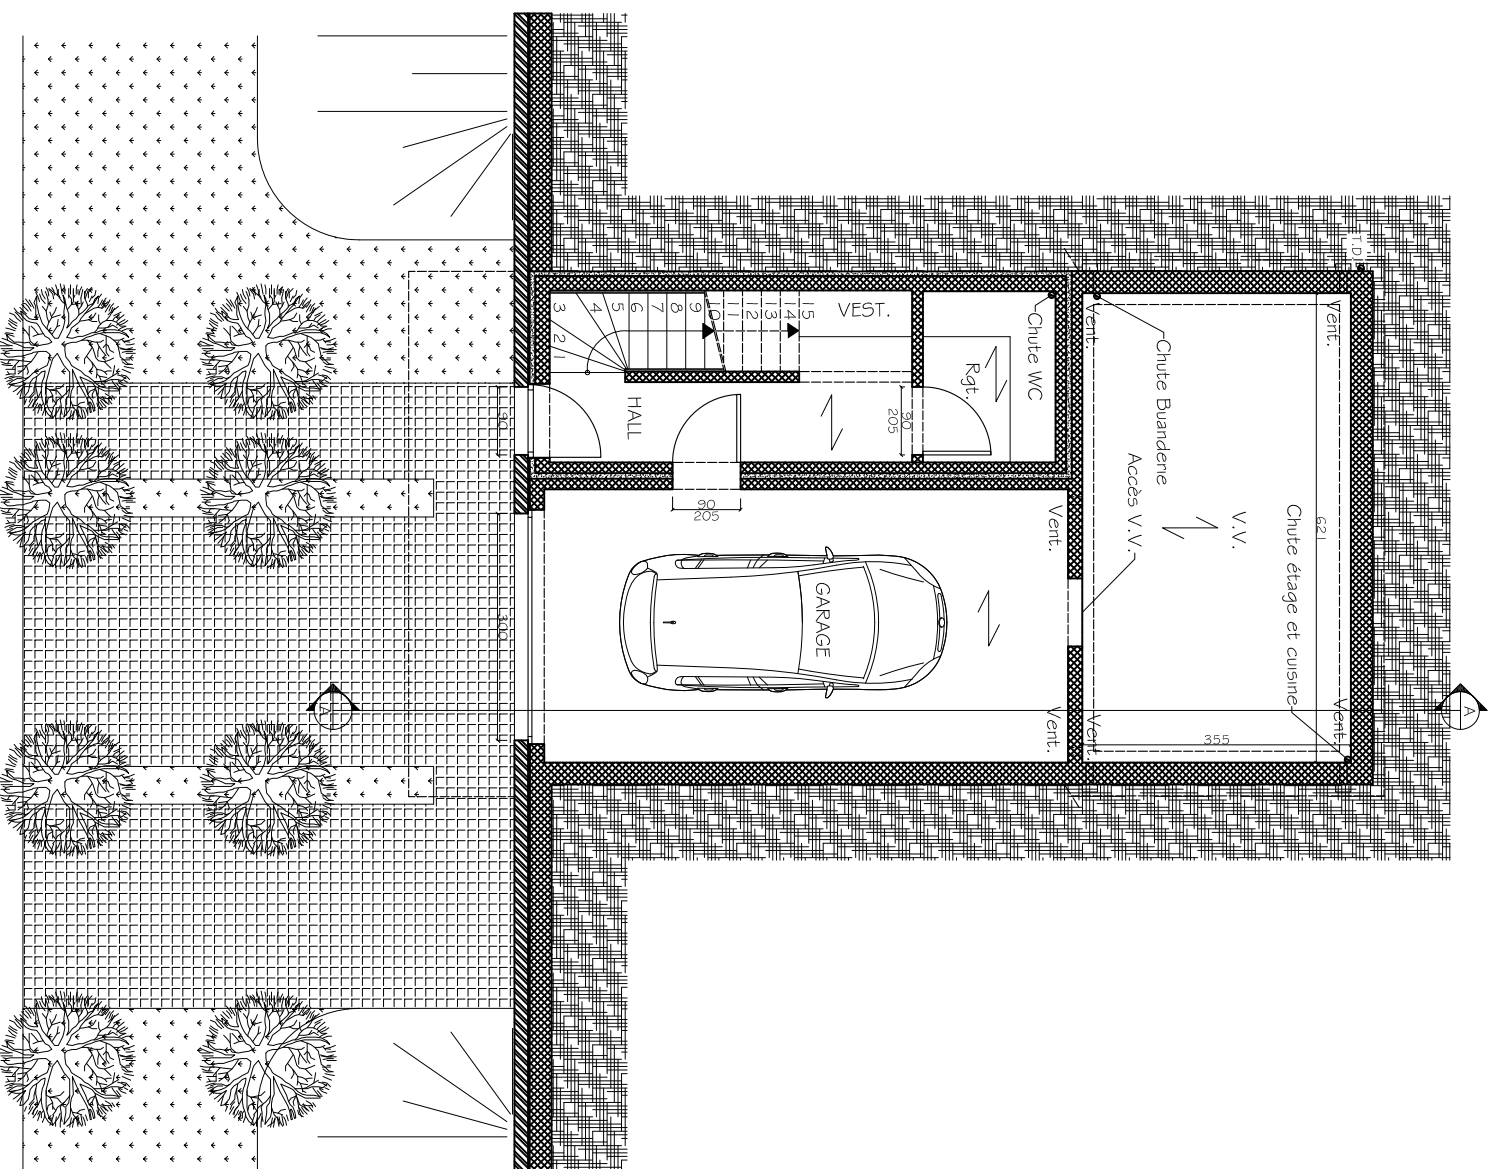

Atelier d'Architecture Philippe Jourdan

Saint-Pierre, Sous le Pont, 6

6800 LIBRAMONT-CHEVIGNY

Tel. 061/22.40.03

philippe.jourdan@skynet.be



Plan Rez-de-chaussée