
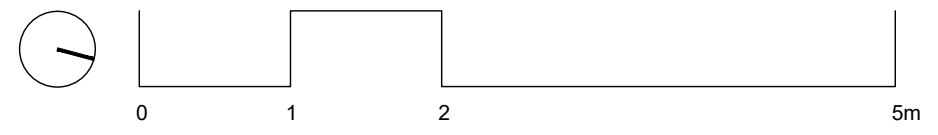




inplantingsplan

PAEN
architectuur



005	PB	31052020
blad 1/4	schaal 1/250	tekenaar alexander poelmans

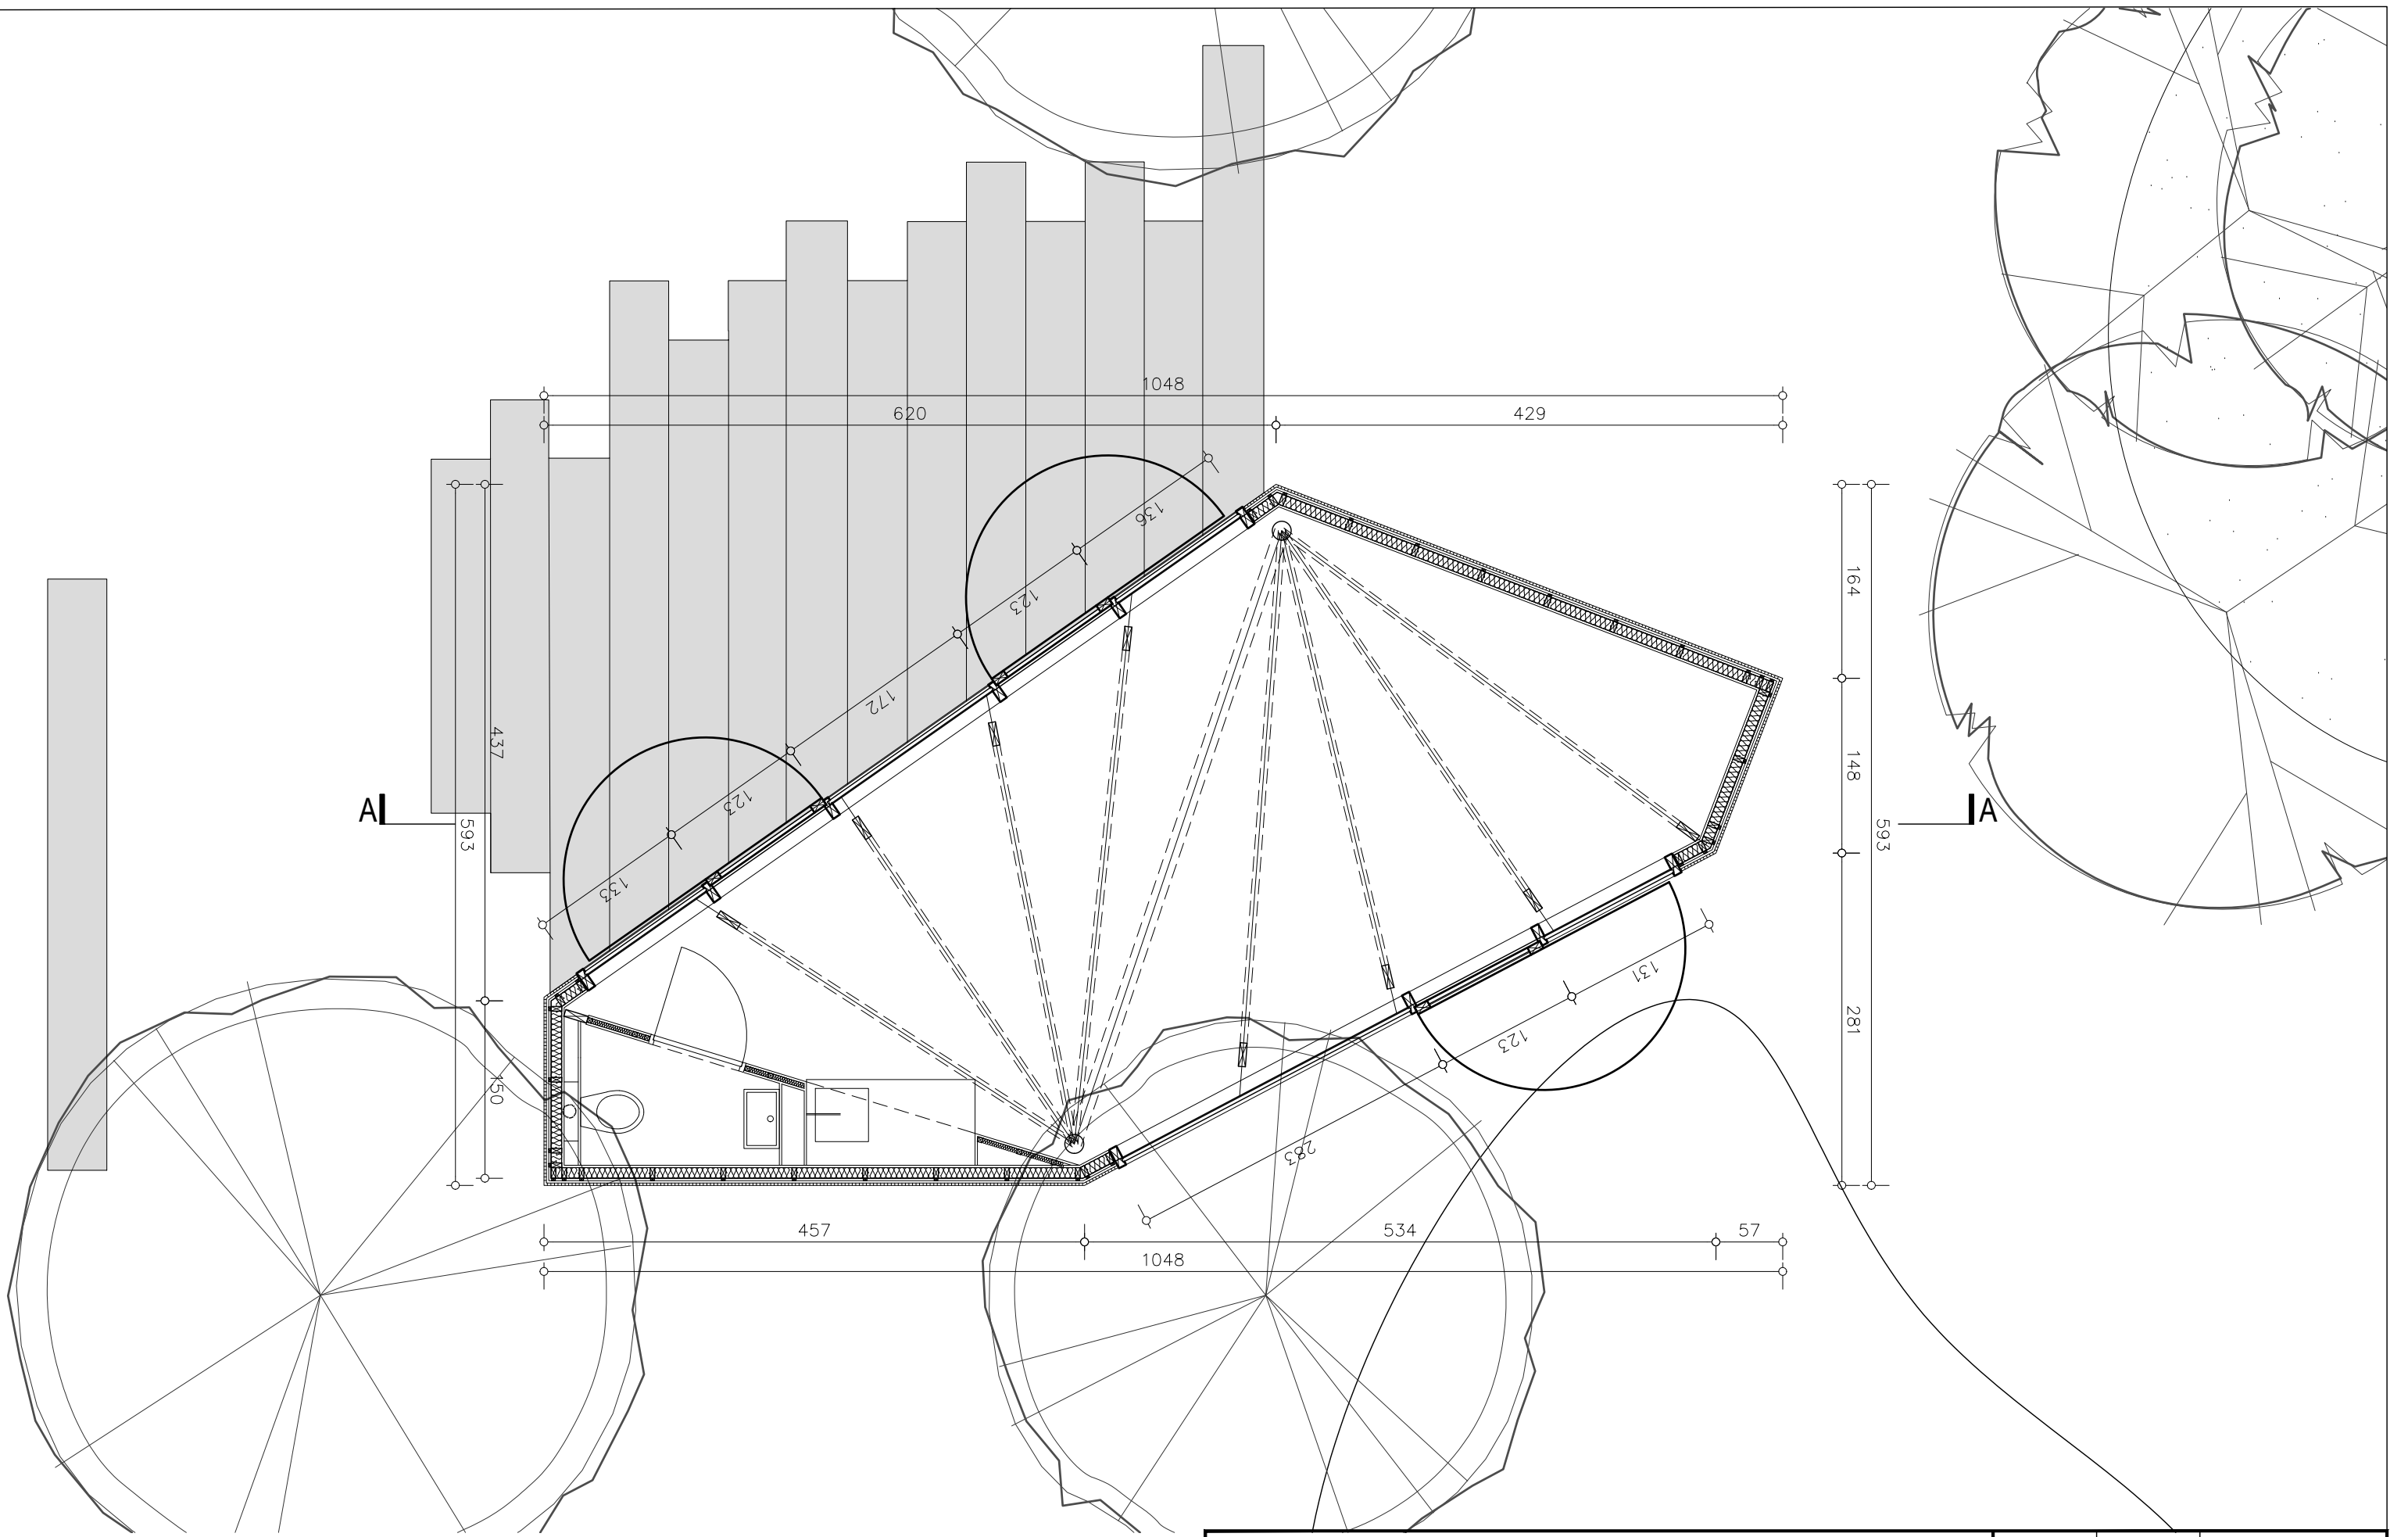

grondplan		005	PB	31052020
		blad 2/4	schaal 1/50	tekenaar alexander poelmans

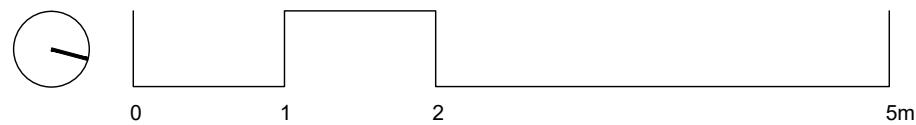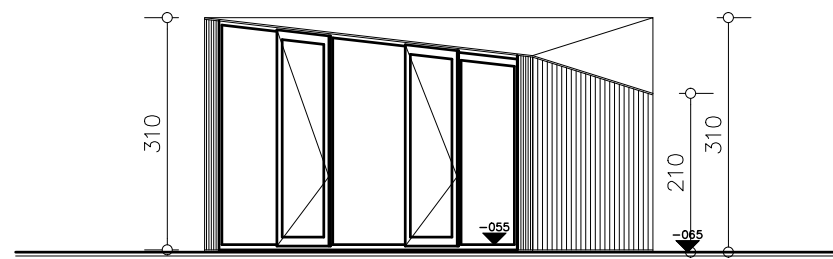

voorgevelaanzicht			005	PB	31052020
PAEN architectuur			blad 4/4	schaal 1/100	tekenaar alexander poelmans

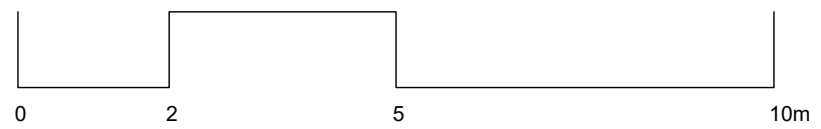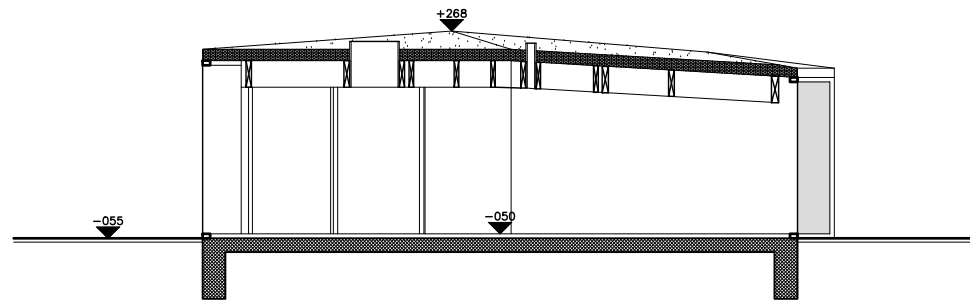

snede AA

005	PB	31052020
blad 3/4	schaal 1/100	tekenaar alexander poelmans

PAEN
architectuur