




Plan niveau +1 | schaal 1/50 | Ⓞ

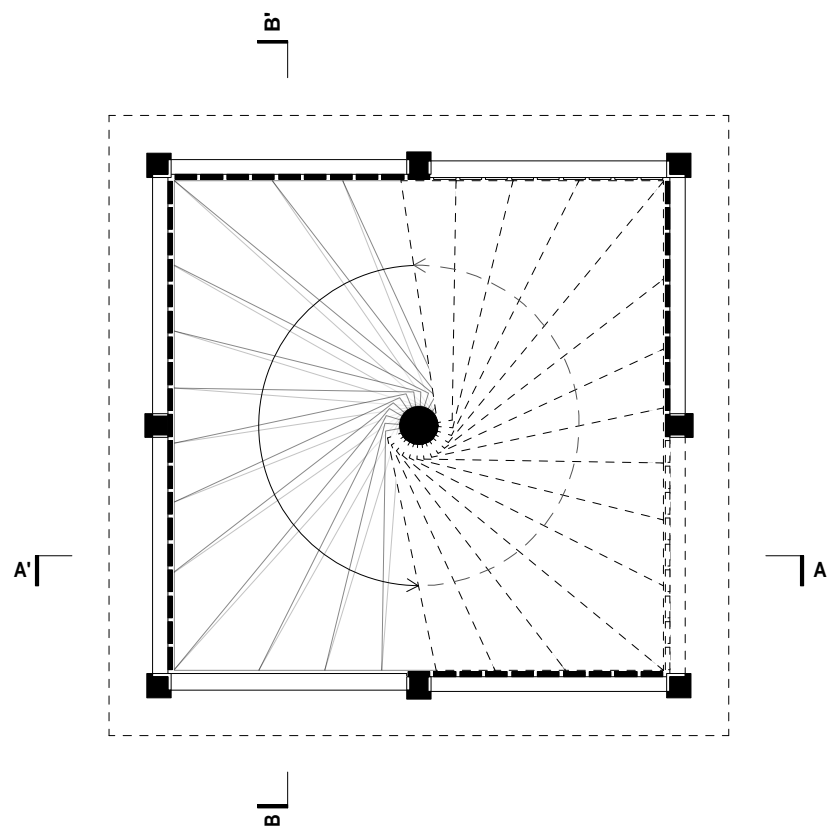


Plan niveau 0 | schaal 1/50 | ☉

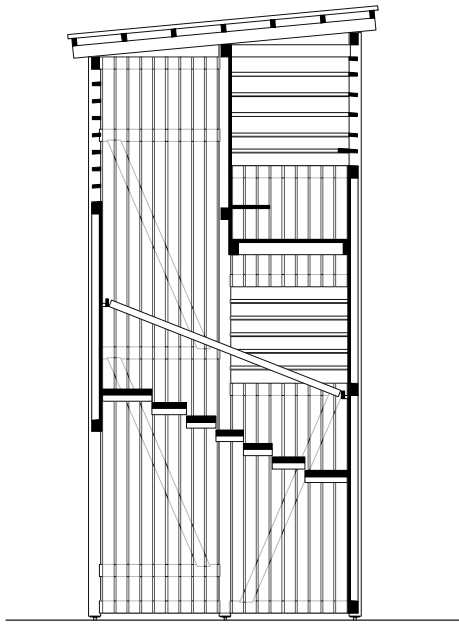


Sede AA' | schaal 1/100

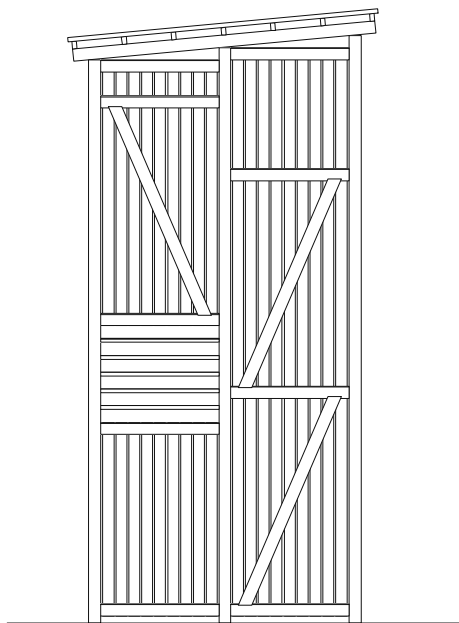


Oost gevel | schaal 1/100

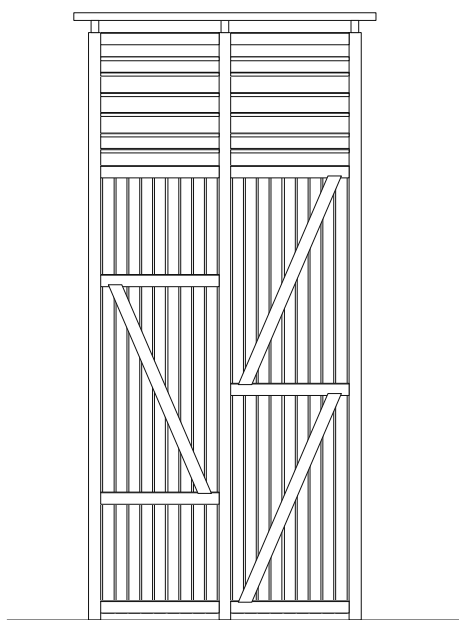


Noord gevel | schaal 1/100

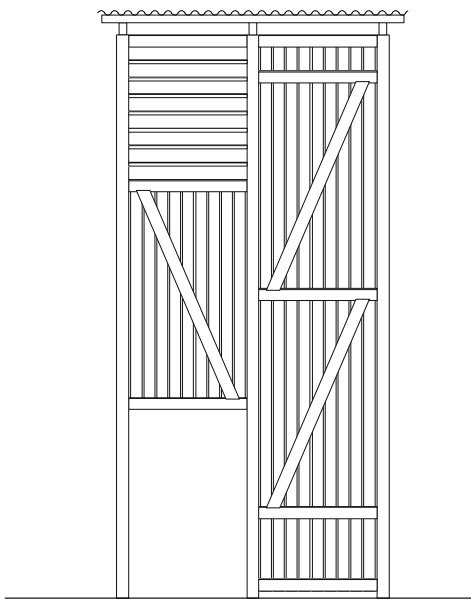

Zuid gevel | schaal 1/100

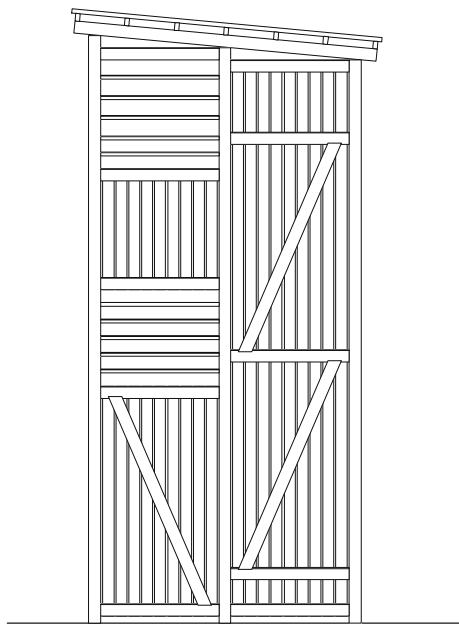

West gevel | schaal 1/100

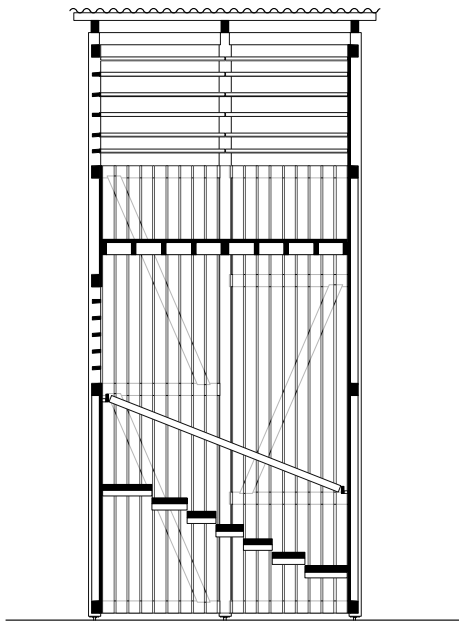

Snede BB' | schaal 1/100